


begane grond

| | | | |
|--|---------------------------------------|-----------------------------------|--------------------------|
| datum 04-02-2026 | onderwerp Plattegrond begane grond | contactpersoon GJH | revisiedatum |
| projectnummer 10254015 | blok 13 | projectadres Bunschoten | versie |
| projectnaam 34L Polderhof Bunschoten | formaat A2+ 700 | opdrachtgever Aalberts Bouw BV | schaal 1:50 |
| AALBERTS Aalberts Bouw bv 088 78 88 888 info@aalbertsbouw.nl aalbertsbouw.nl Postbus 18 1230 AA Nieuw Loosdrechtsestraat 105 Loosdrecht | | | documentnummer V7.100 |

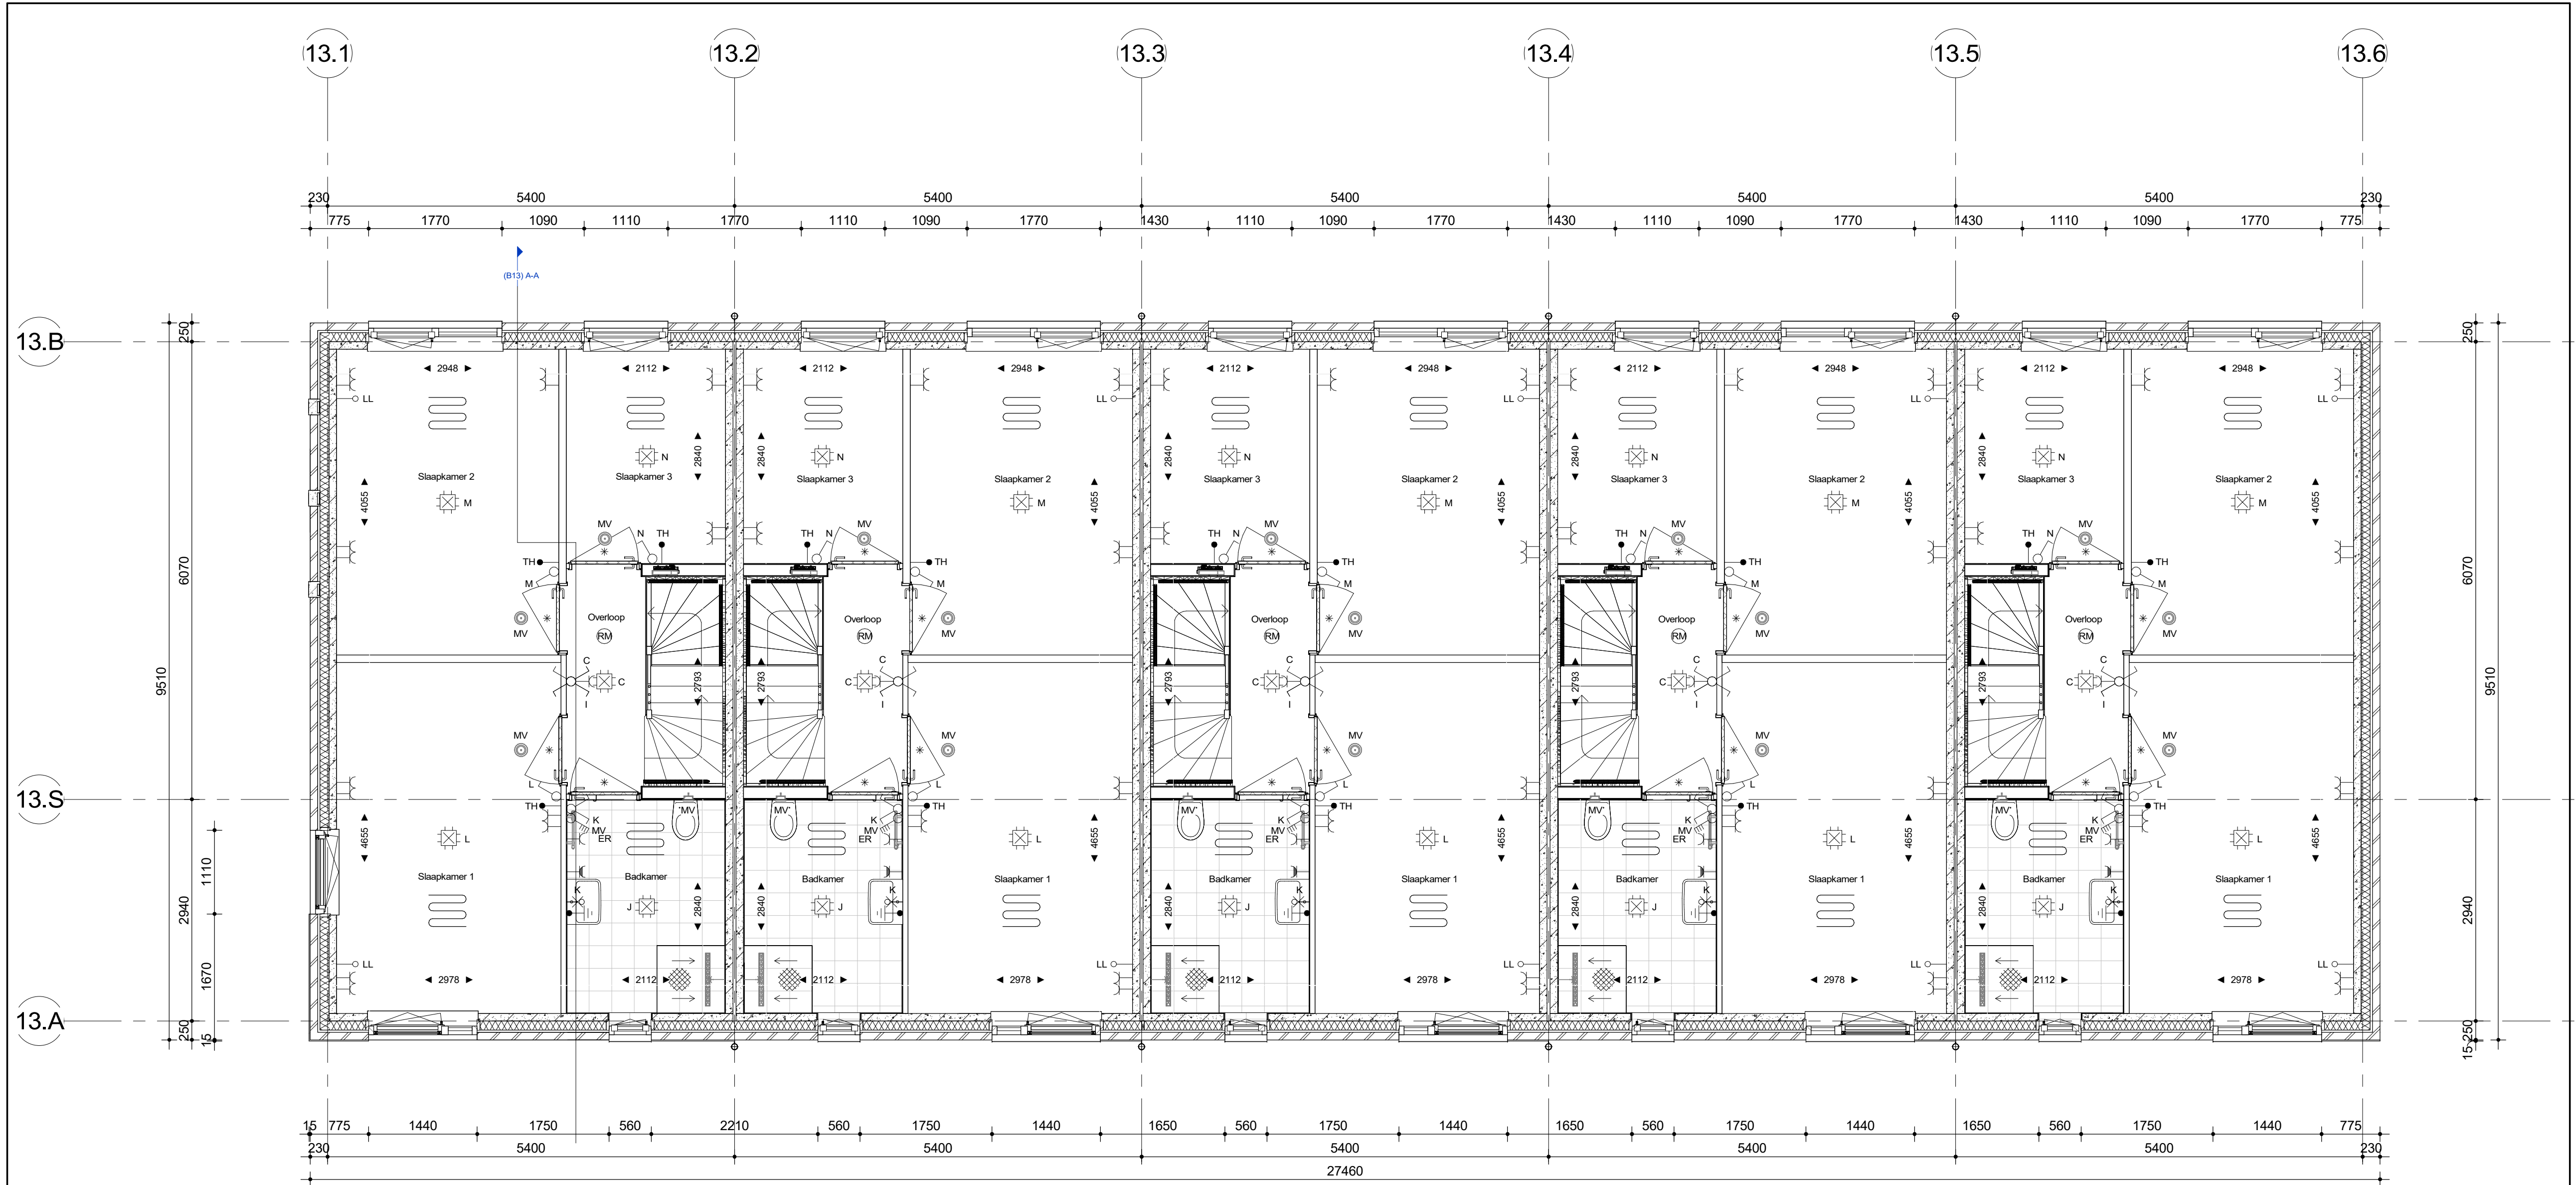

1e verdieping

| | | | | | | | |
|---------------|----------------------------|-----------|-------------------------------|----------------|------------------|--------------|------|
| datum | 04-02-2026 | onderwerp | Plattegrond eerste verdieping | contactpersoon | GJH | revisiedatum | |
| projectnummer | 10254015 | blok | 13 | projectadres | Bunschoten | versie | |
| projectnaam | 34L Polderhof Bunschoten | formaat | A2+ 700 | opdrachtgever | Aalberts Bouw BV | schaal | 1:50 |


AALBERTS
Aalberts Bouw bv
088 78 88 888 | info@aalbertsbouw.nl | aalbertsbouw.nl
Postbus 18 | 1230 AA | Nieuw Loosdrecht | Loosdrecht


documentnummer
V7.101




2e verdieping

| | | | | | | | |
|--|----------------------------|-----------|-------------------------------|----------------|------------------|----------------|--------|
| datum | 04-02-2026 | onderwerp | Plattegrond tweede verdieping | contactpersoon | GJH | revisiedatum | |
| projectnummer | 10254015 | blok | 13 | projectadres | Bunschoten | versie | |
| projectnaam | 34L Polderhof Bunschoten | formaat | A2+ 700 | opdrachtgever | Aalberts Bouw BV | schaal | 1:50 |
| AALBERTS | | | | | | documentnummer | V7.102 |
| Aalberts Bouw bv 088 78 88 888 info@aalbertsbouw.nl aalbertsbouw.nl Postbus 18 1230 AA Nieuw Loosdrecht Loosdrecht | | | | | | | |

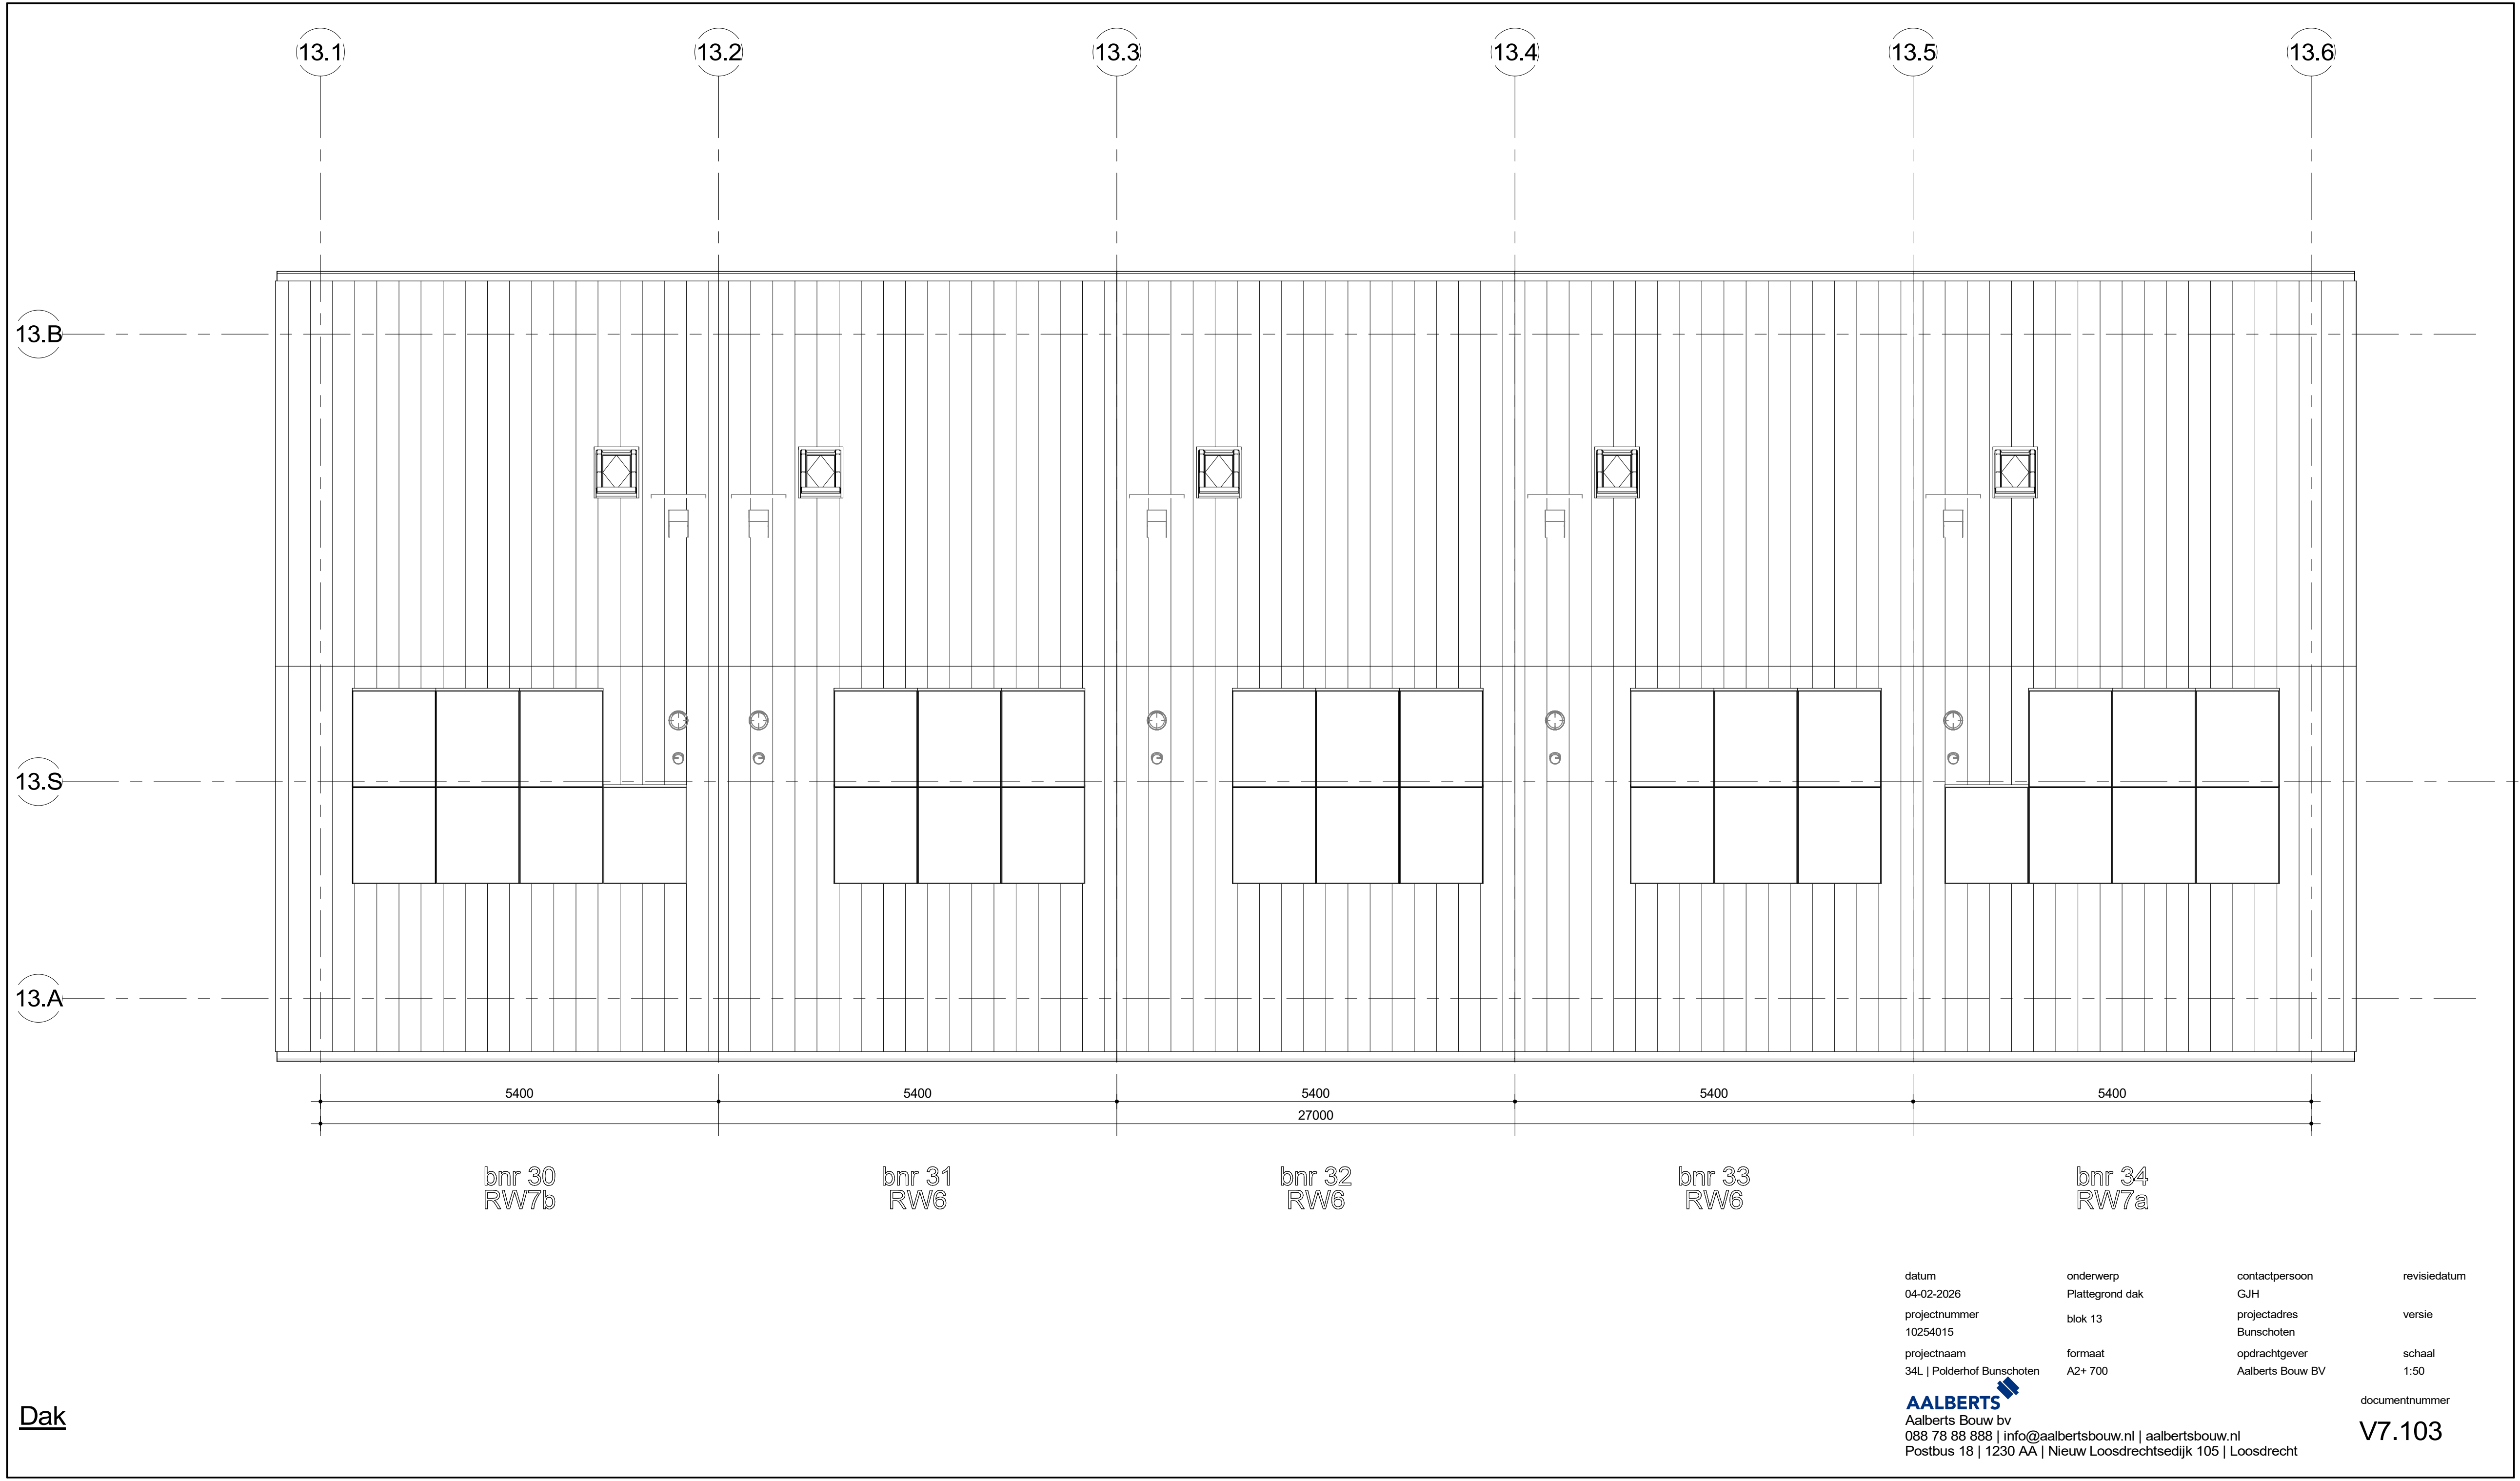


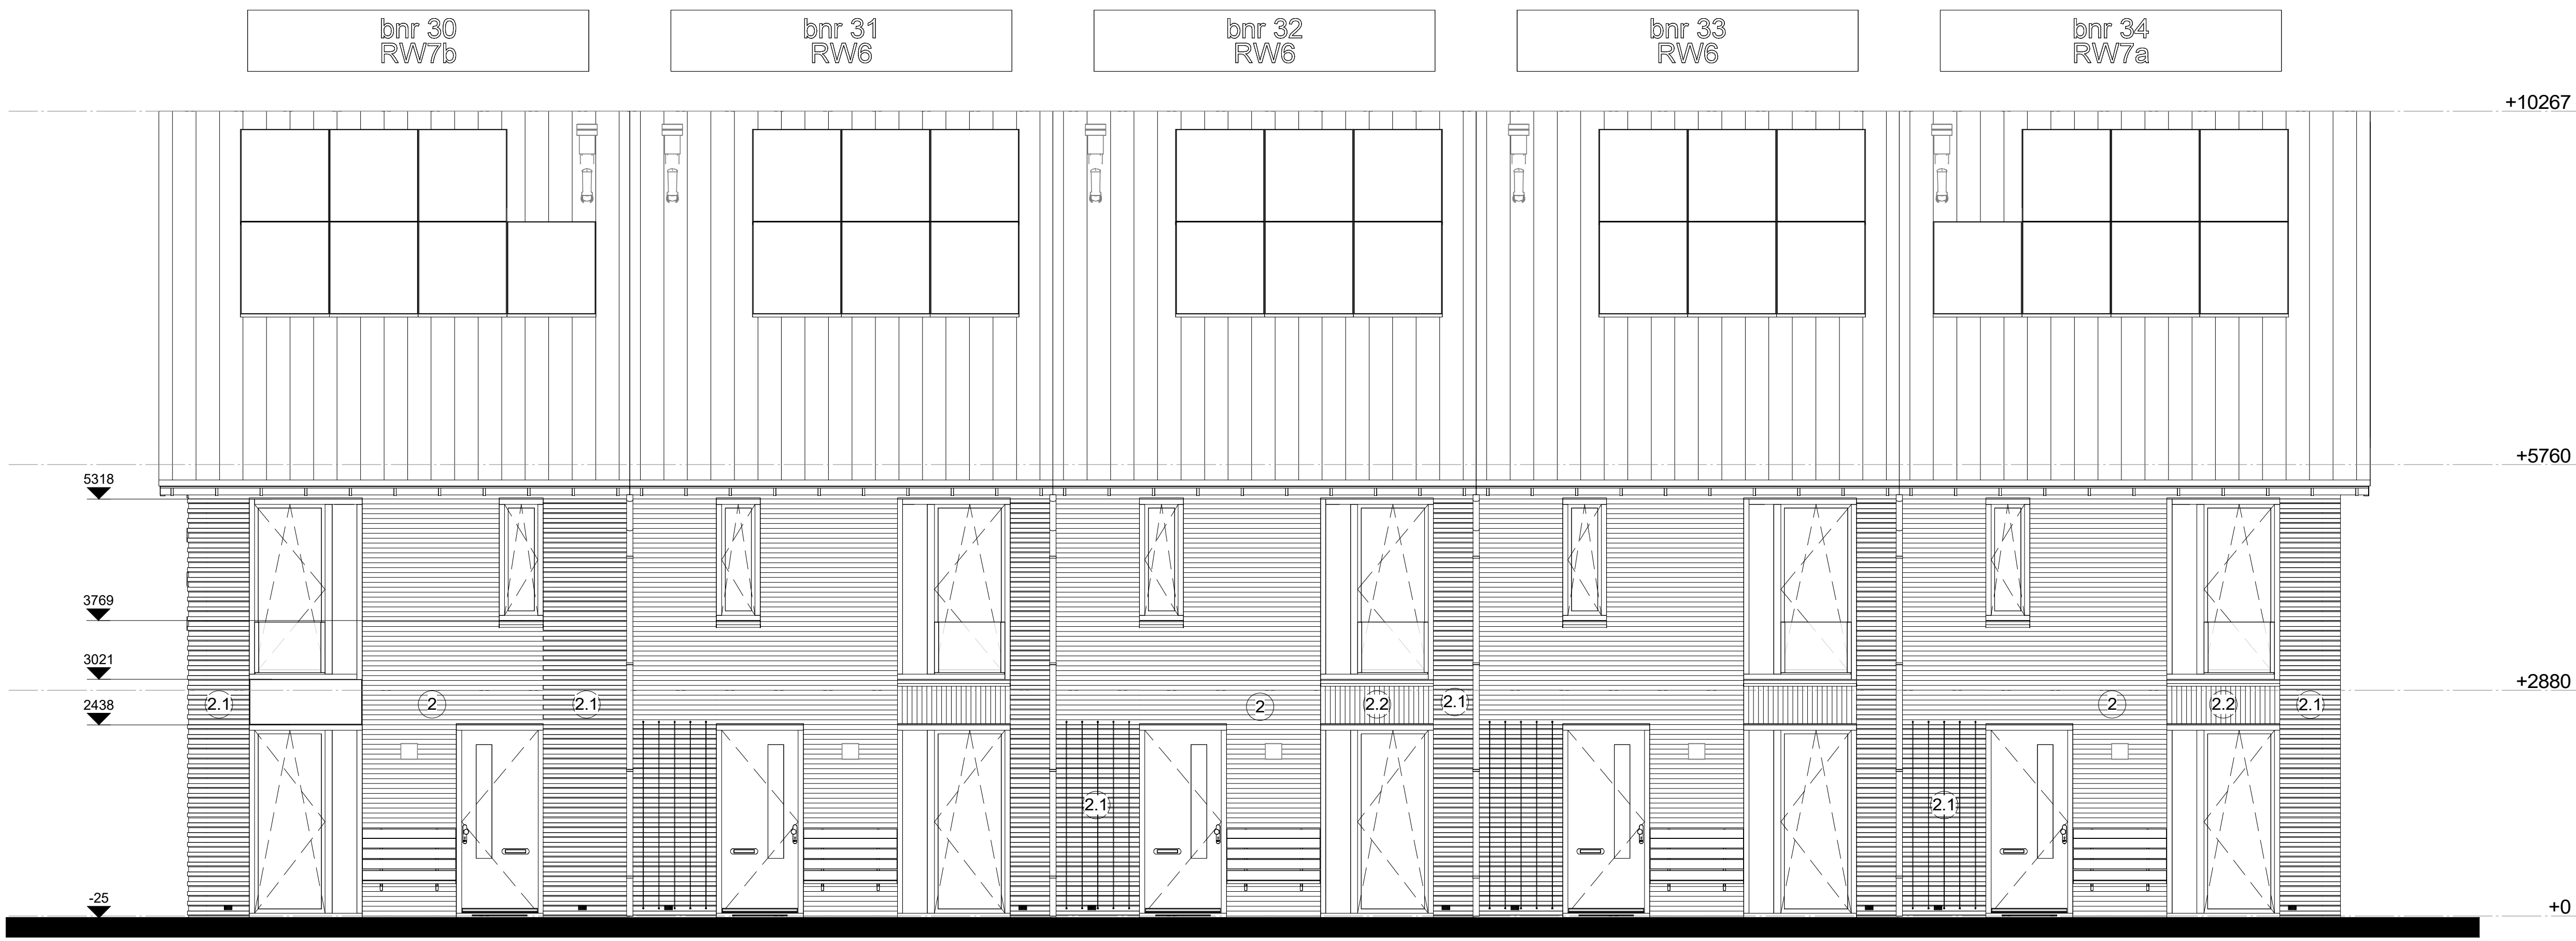


voorgevel

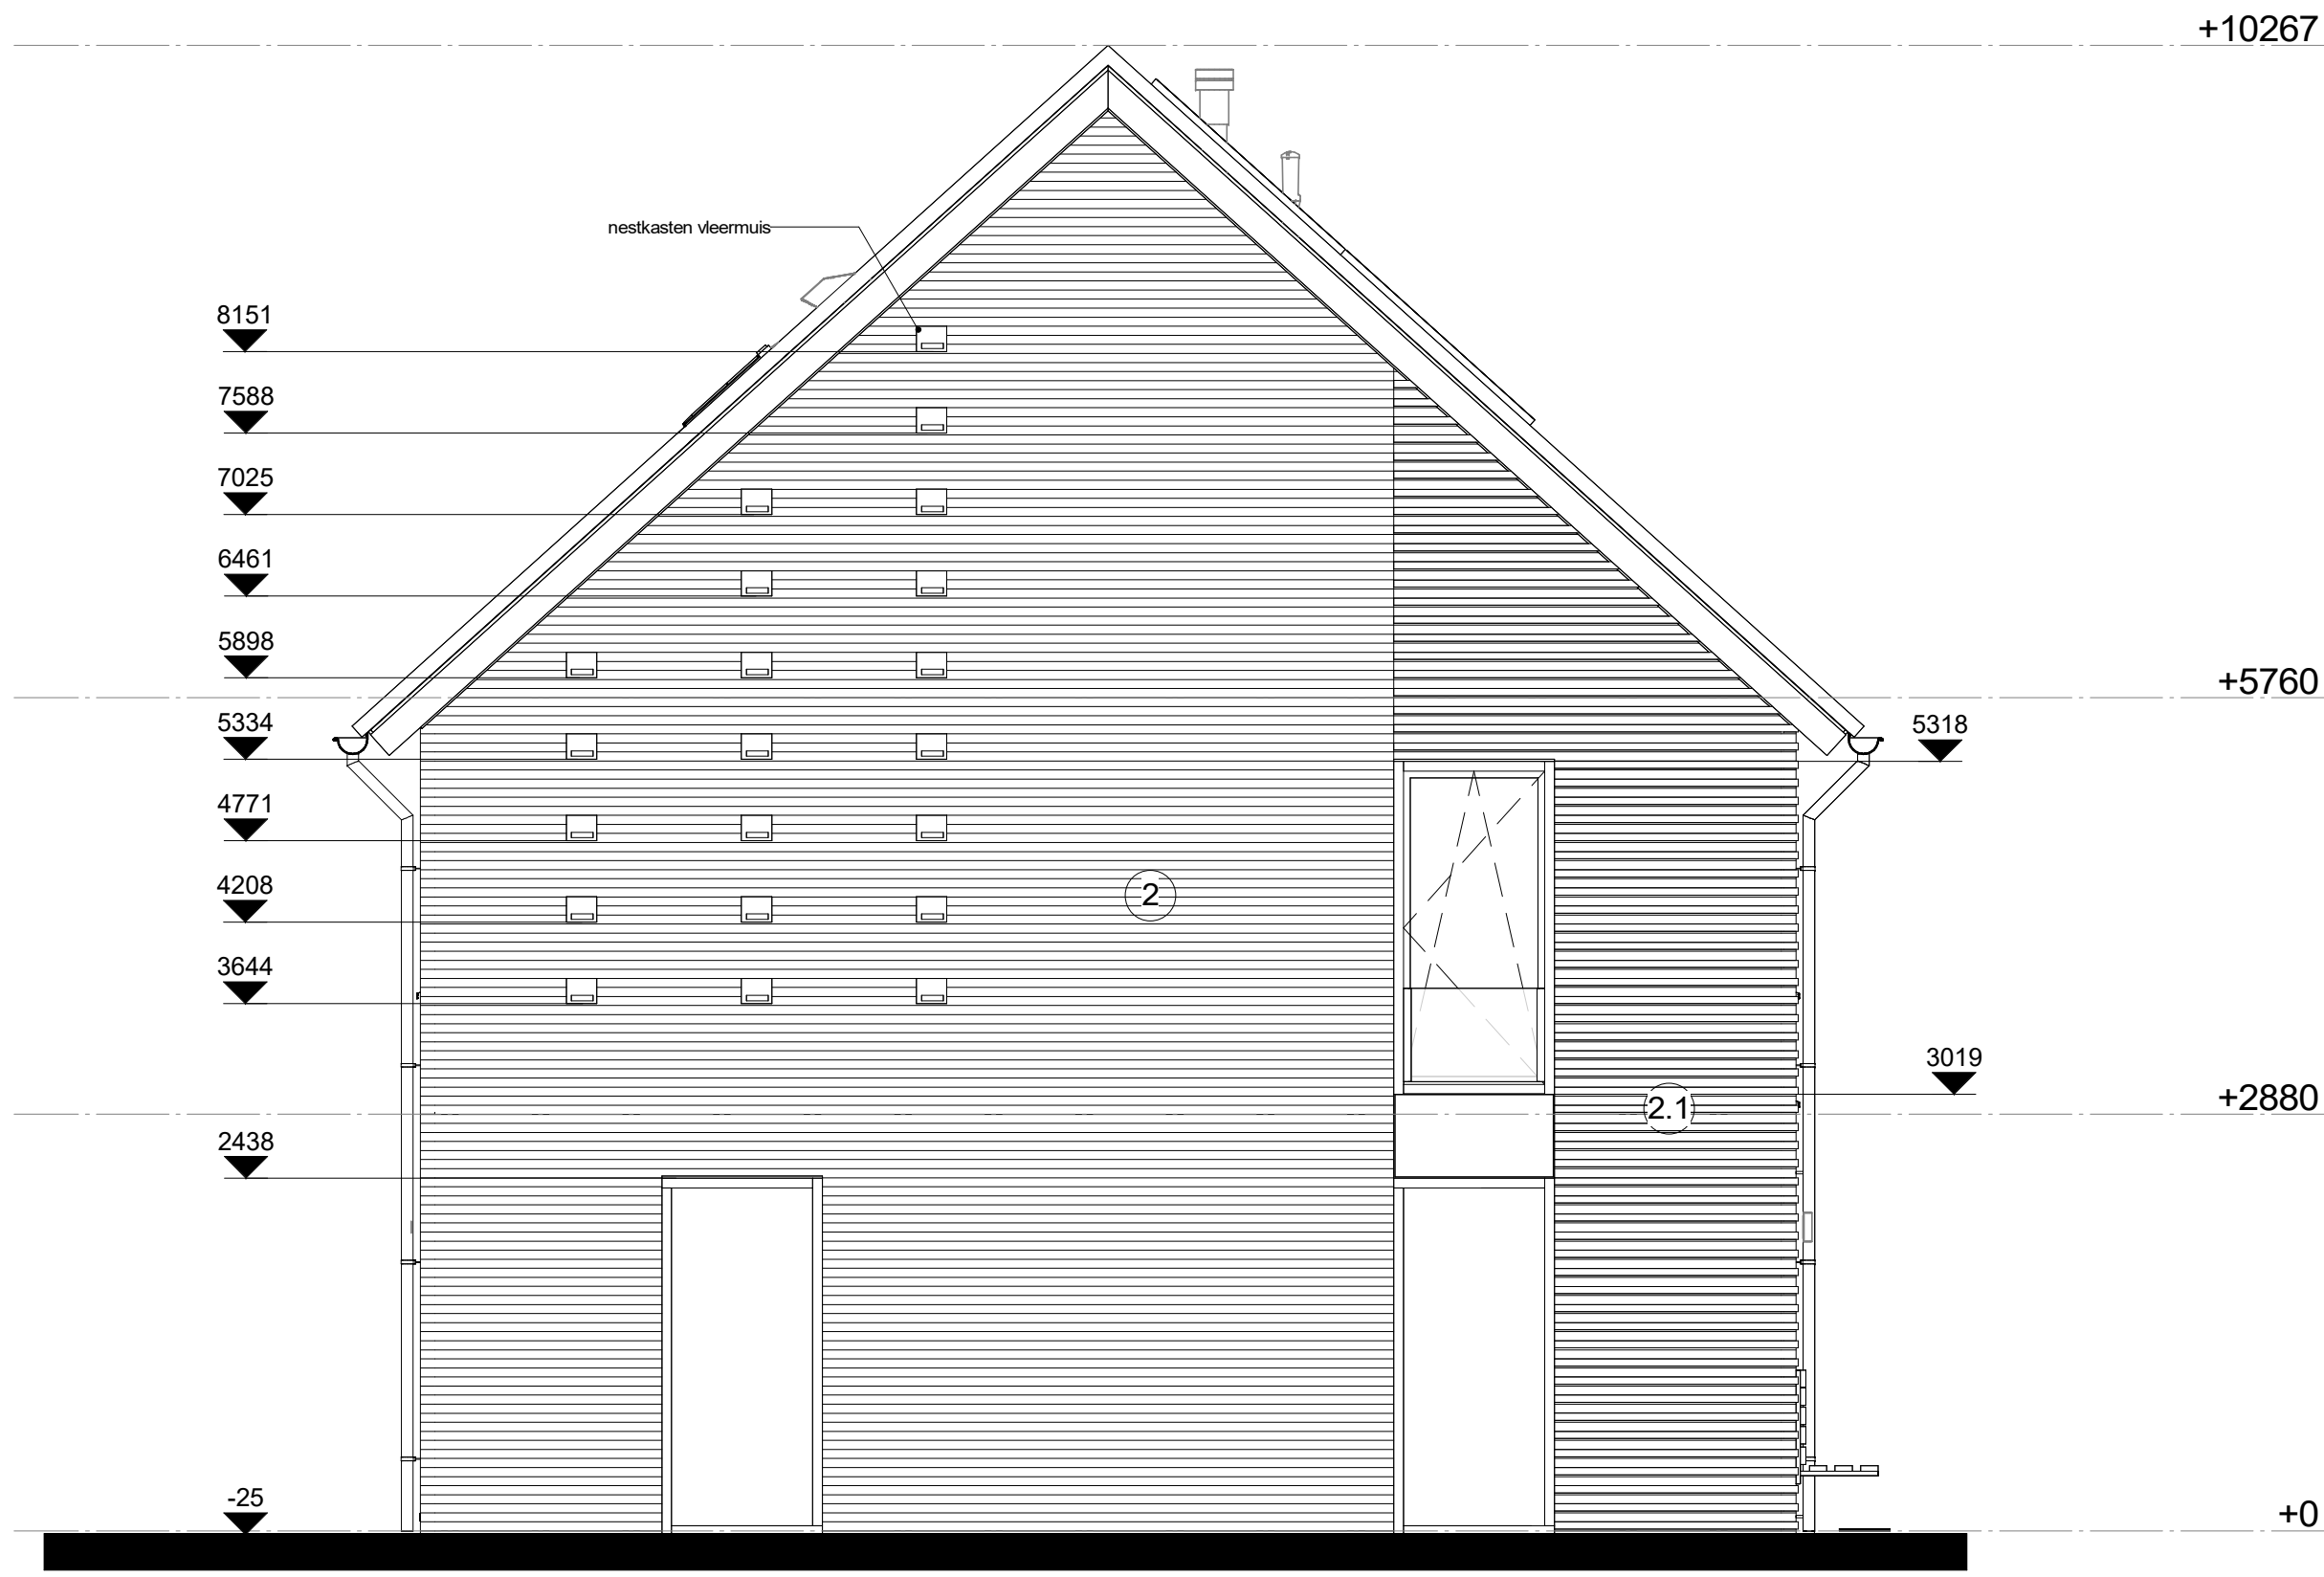


linkergevel

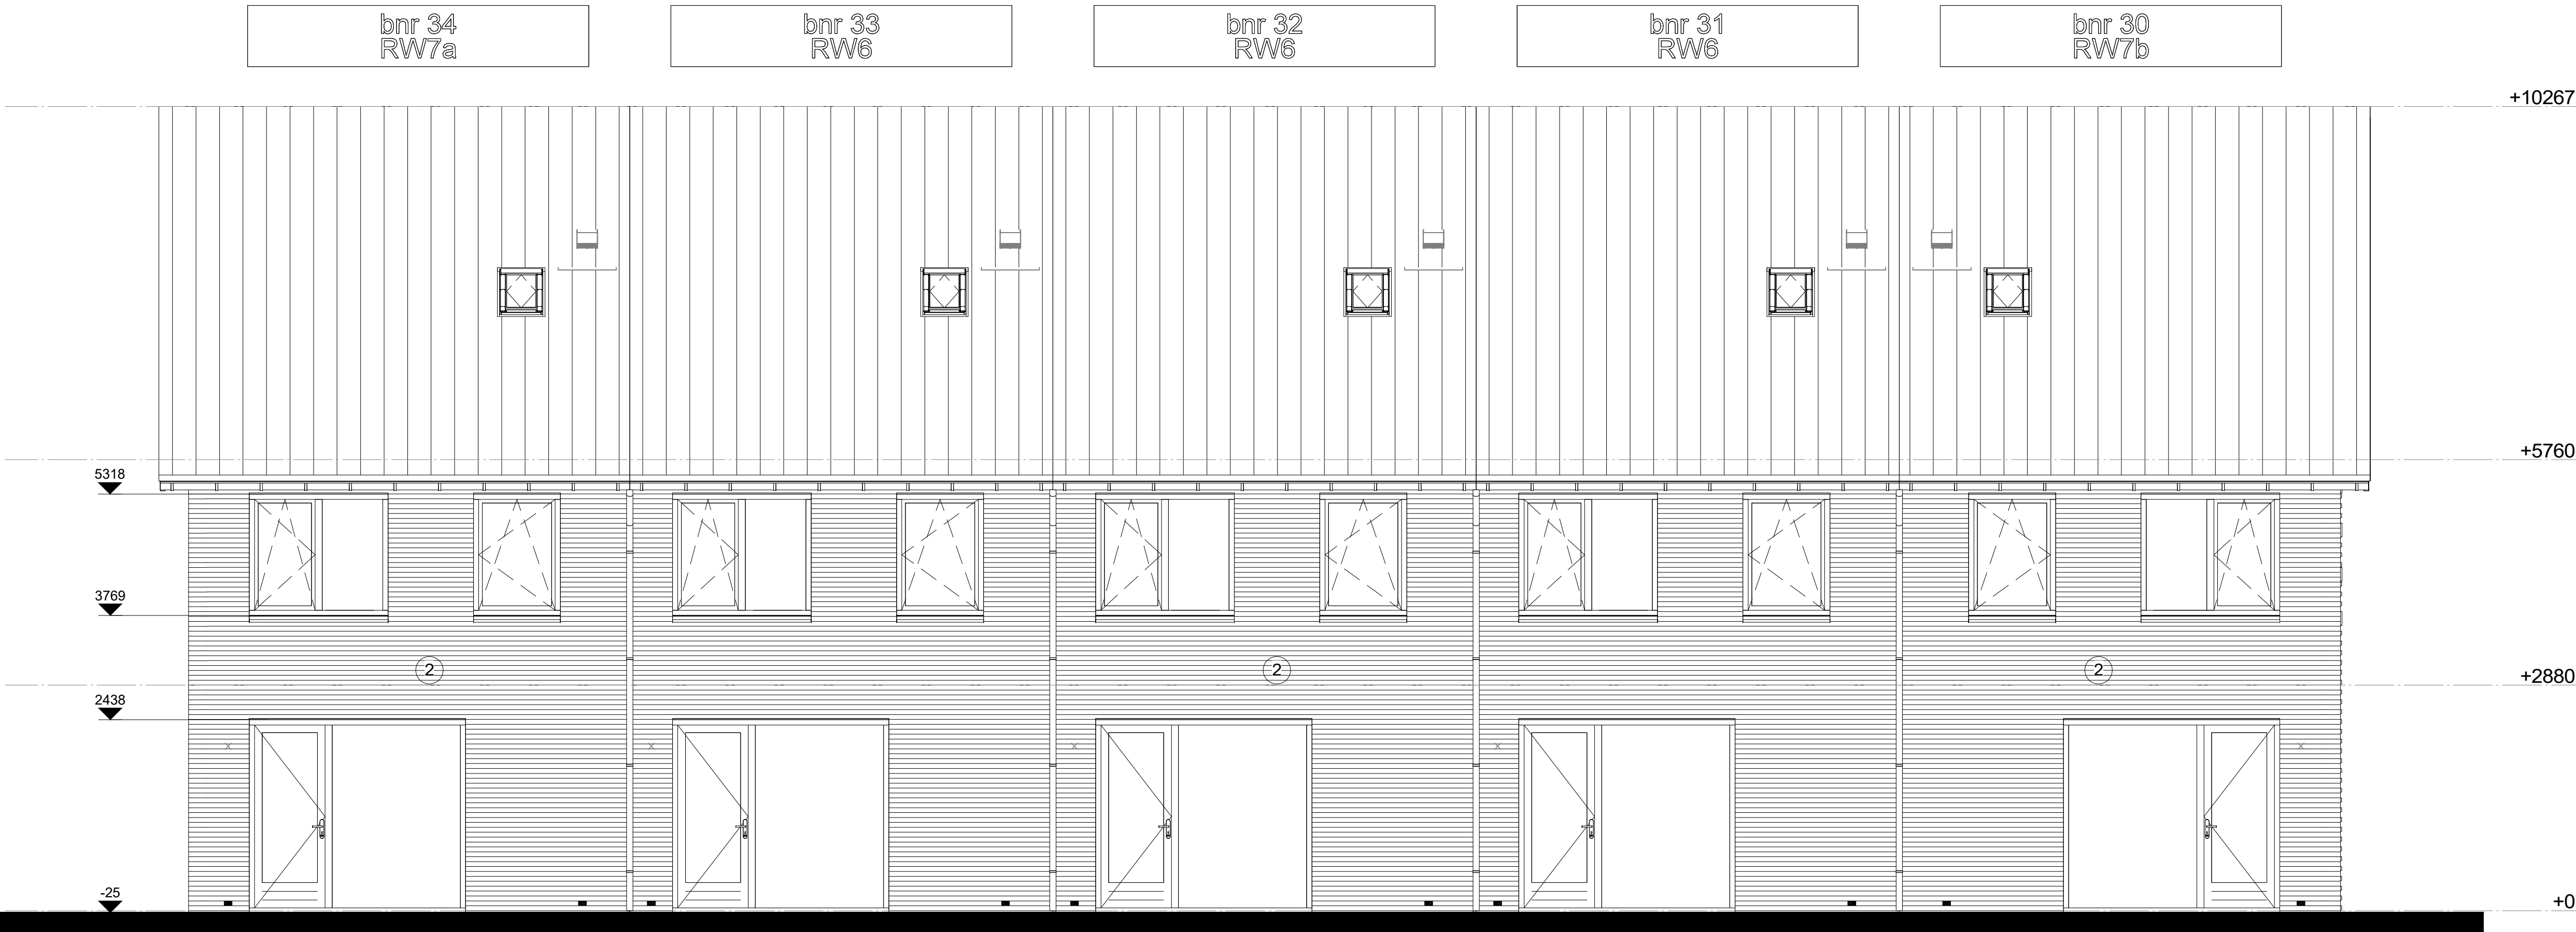

achtergevel

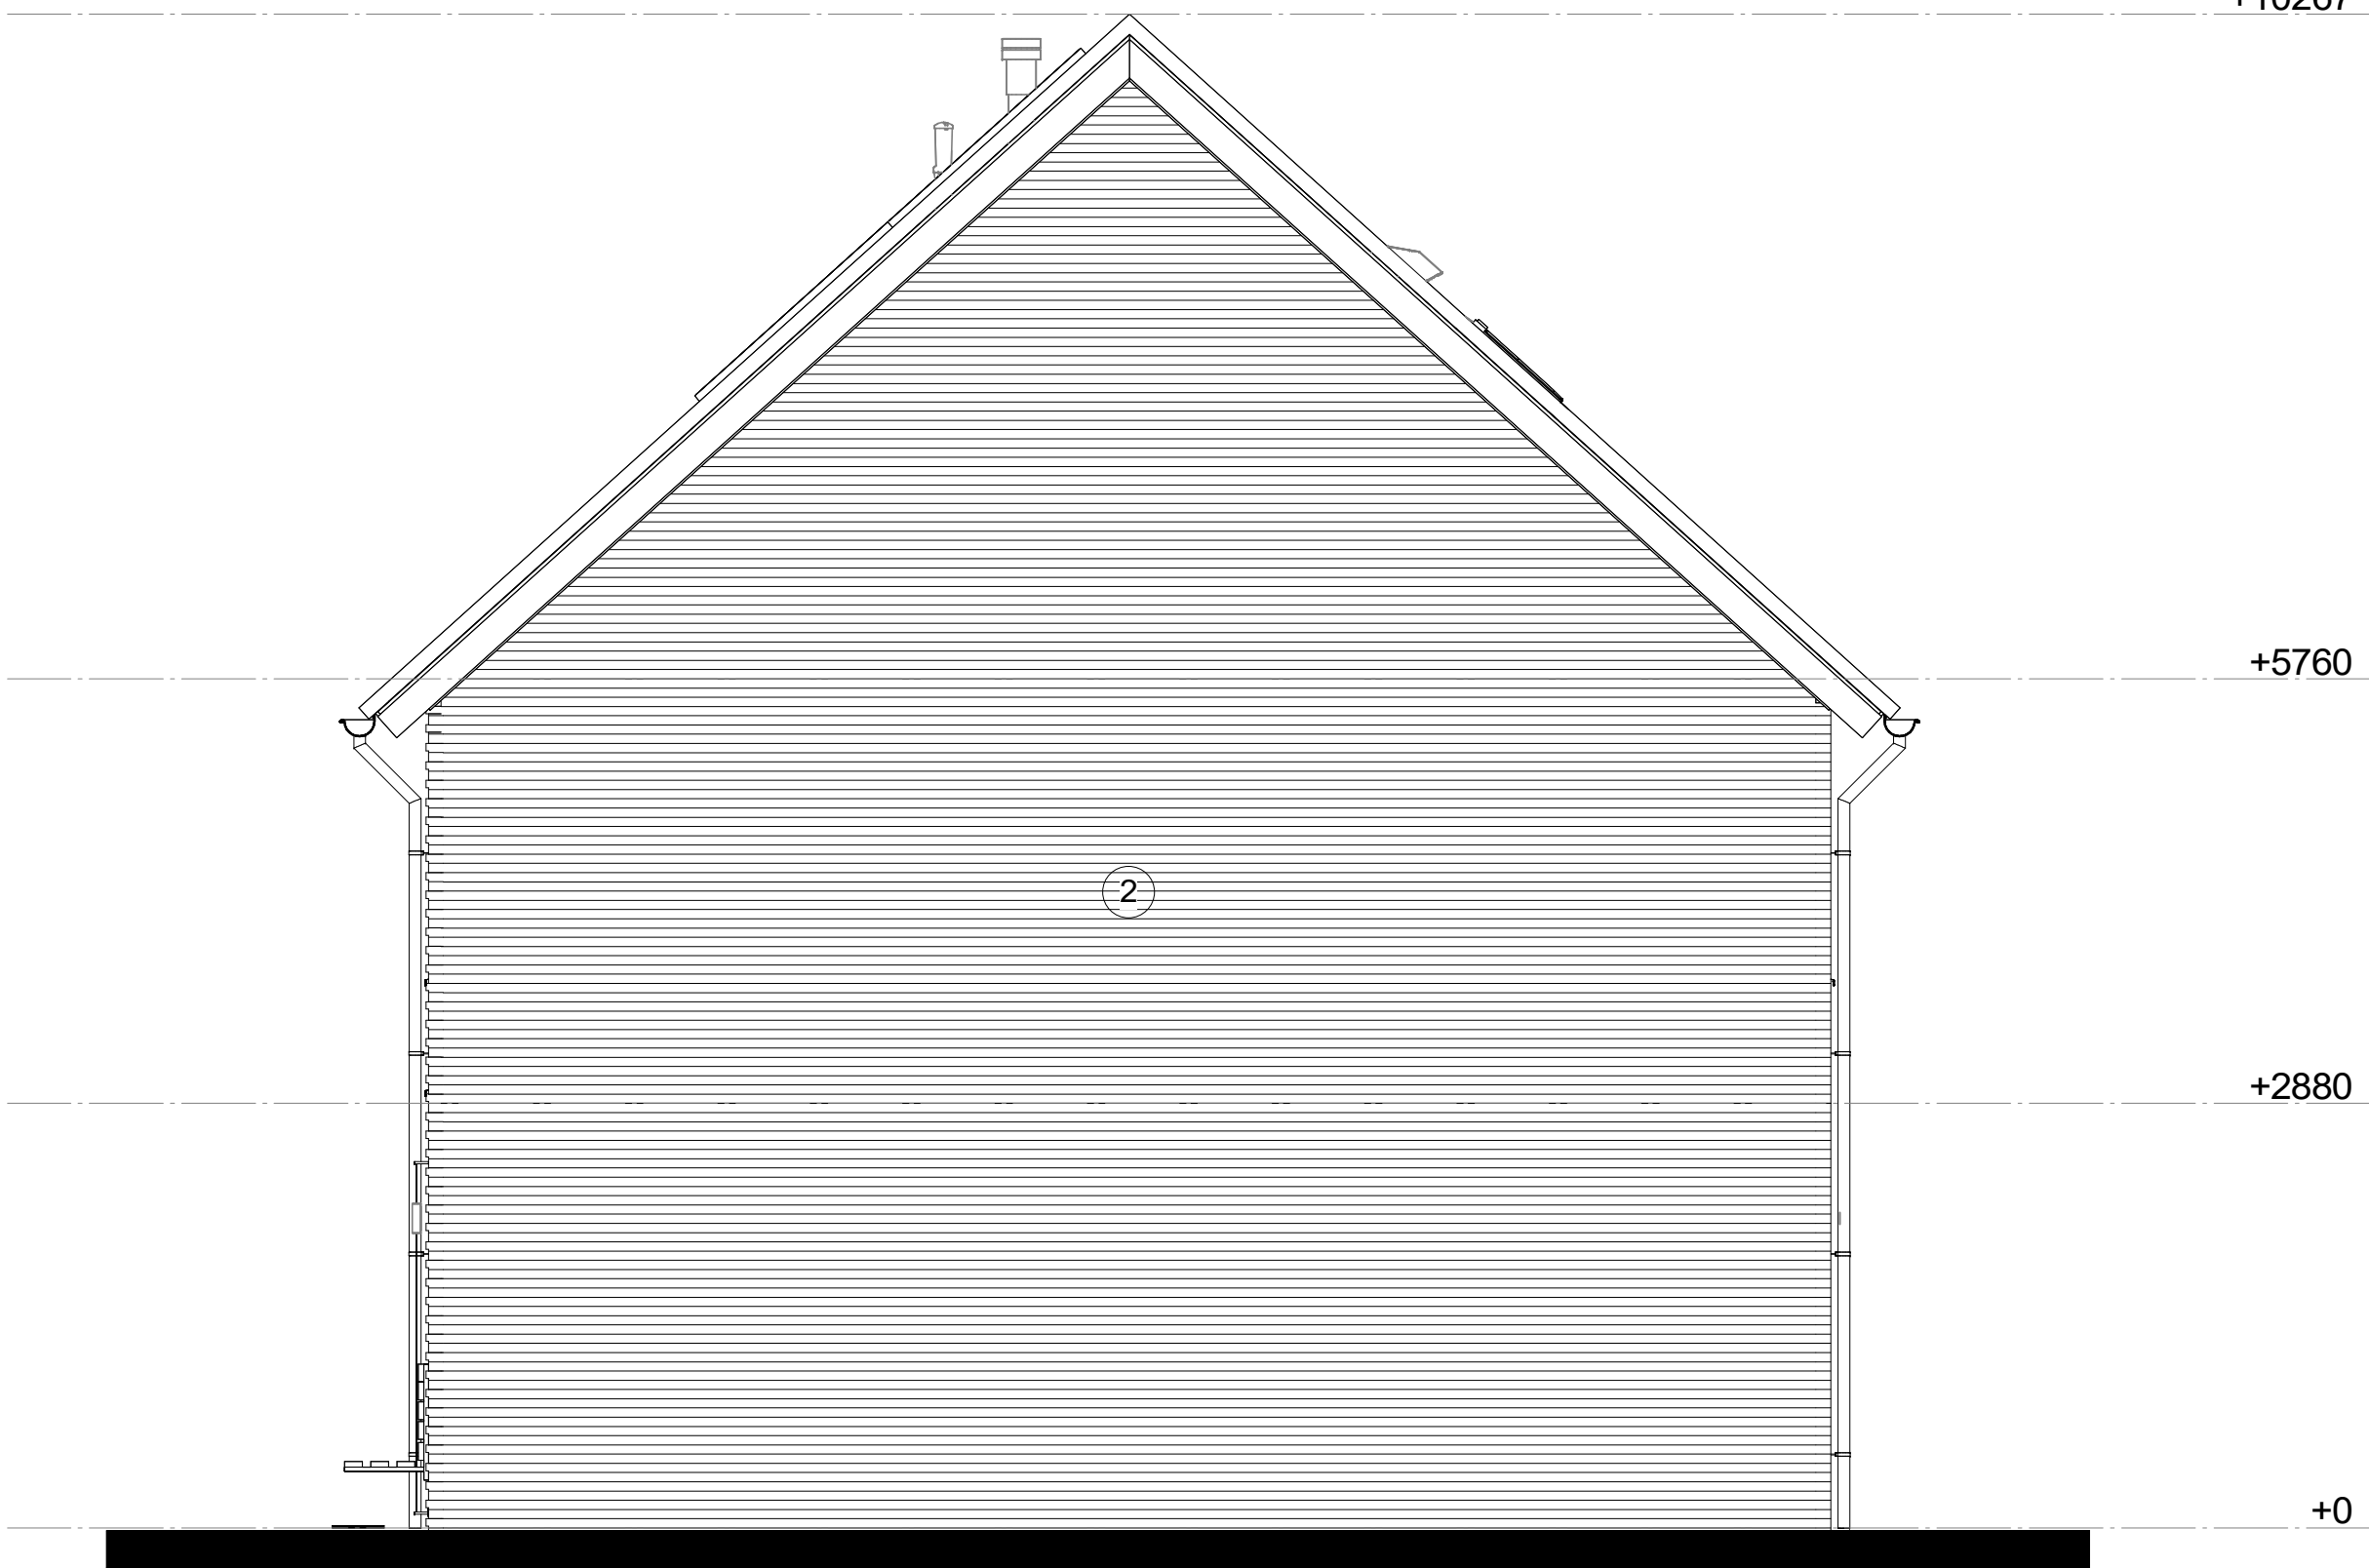

rechtergevel

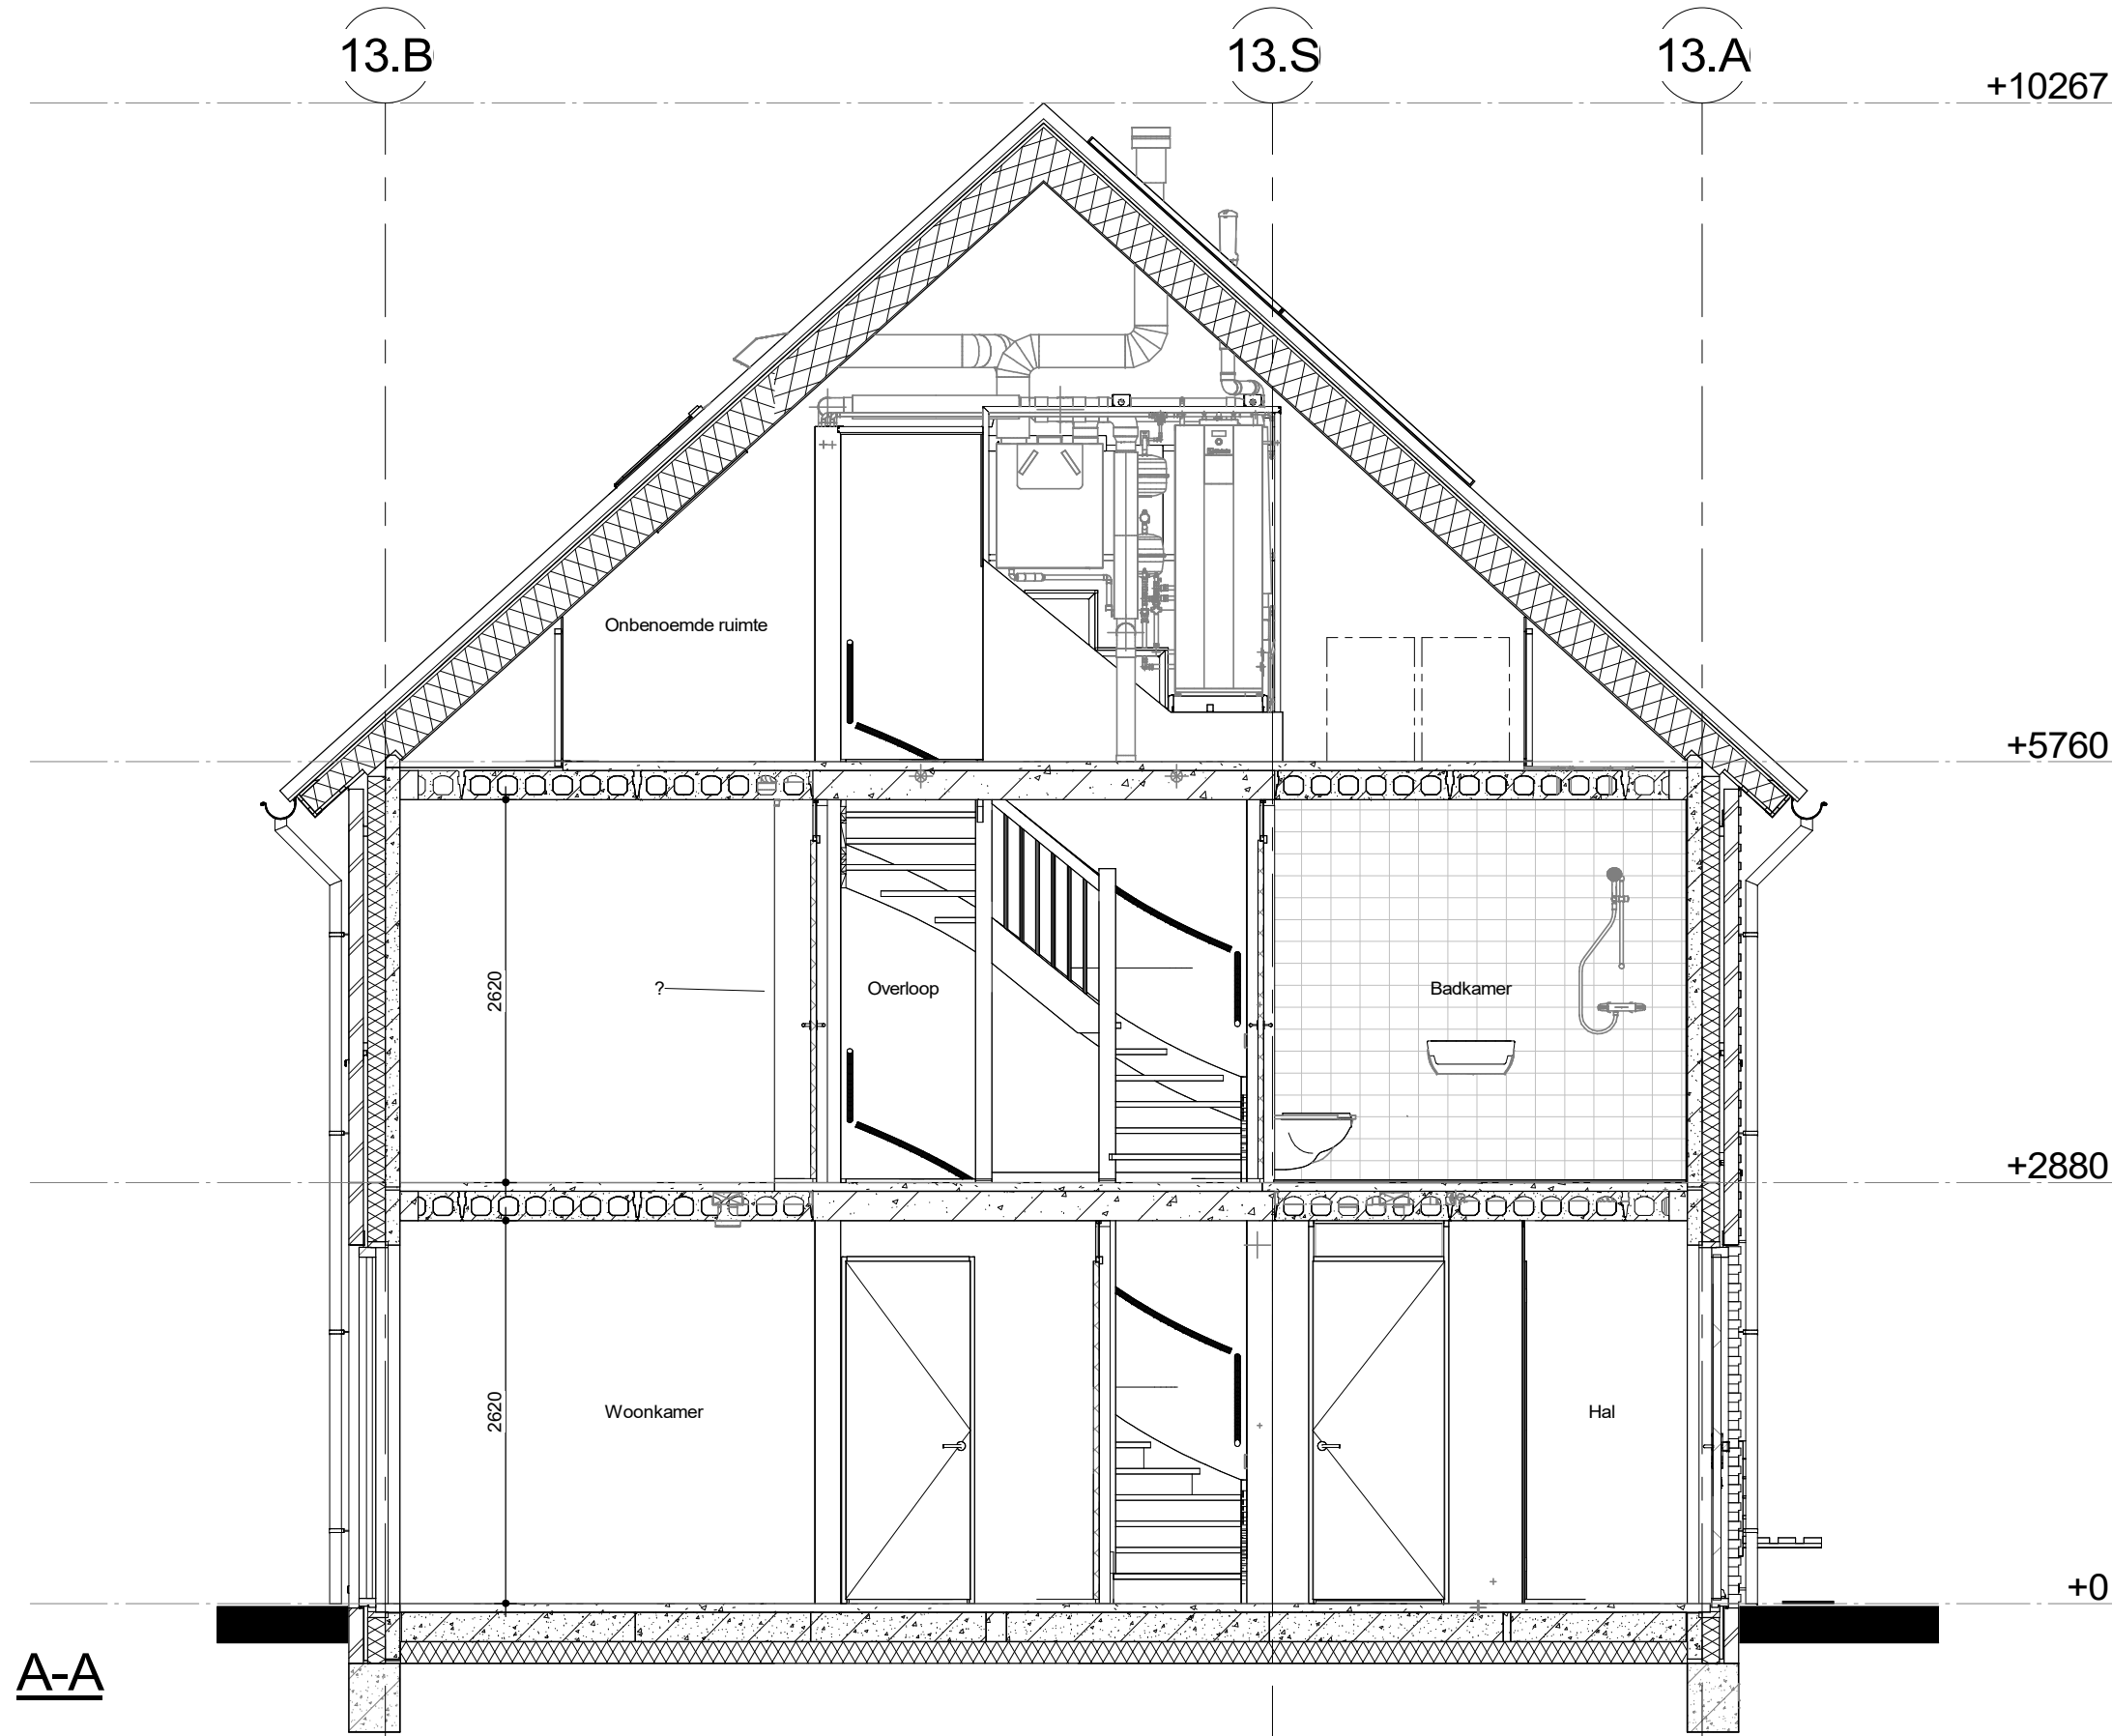

A-A

| Metselwerk types | |
|------------------|---|
| 1 | metselwerk aqua grijs - zwart |
| 1.1 | metselwerk aqua grijs - zwart, reliëf 15mm uitstekend |
| 1.2 | metselwerk aqua grijs - zwart, staand |
| 2 | metselwerk geel bruin |
| 2.1 | metselwerk geel bruin, reliëf 15mm uitstekend |
| 2.2 | metselwerk geel bruin, staand |

| | | | |
|---|-----------------------------------|-----------------------------------|--------------------------|
| datum 04-02-2026 | onderwerp Gevels en doorsneden | contactpersoon GJH | revisiedatum |
| projectnummer 10294015 | blok 13 | projectadres Burschoten | versie |
| projectnaam 34L Polderhof Burschoten | formaat A2 | opdrachtgever Aalberts Bouw BV | schaal 1:50 |
| AALBERTS Aalberts Bouw bv 088 78 88 888 info@aalbertsbouw.nl aalbertsbouw.nl Postbus 18 1230 AA Nieuw Loosdrechtseijk 105 Loosdrecht | | | documentnummer V7.200 |