


bnr 09  
VS2

#### bouwnummers

getekend: 09  
gespiegeld: 04

#### begane grond

datum	04-02-2026	onderwerp	Plattegrond begane grond	contactpersoon	GJH	revisiedatum	
projectnummer	10254015	blok 3 & 6		projectadres	Bunschoten	versie	
projectnaam	34L   Polderhof Bunschoten	formaat	A2	opdrachtgever	Aalberts Bouw BV	schaal	1:50
AALBERTS				documentnummer			
Aalberts Bouw bv				V3.100			
088 78 88 888   info@aalbertsbouw.nl   aalbertsbouw.nl							
Postbus 18   1230 AA   Nieuw Loosdrecht   Loosdrecht							

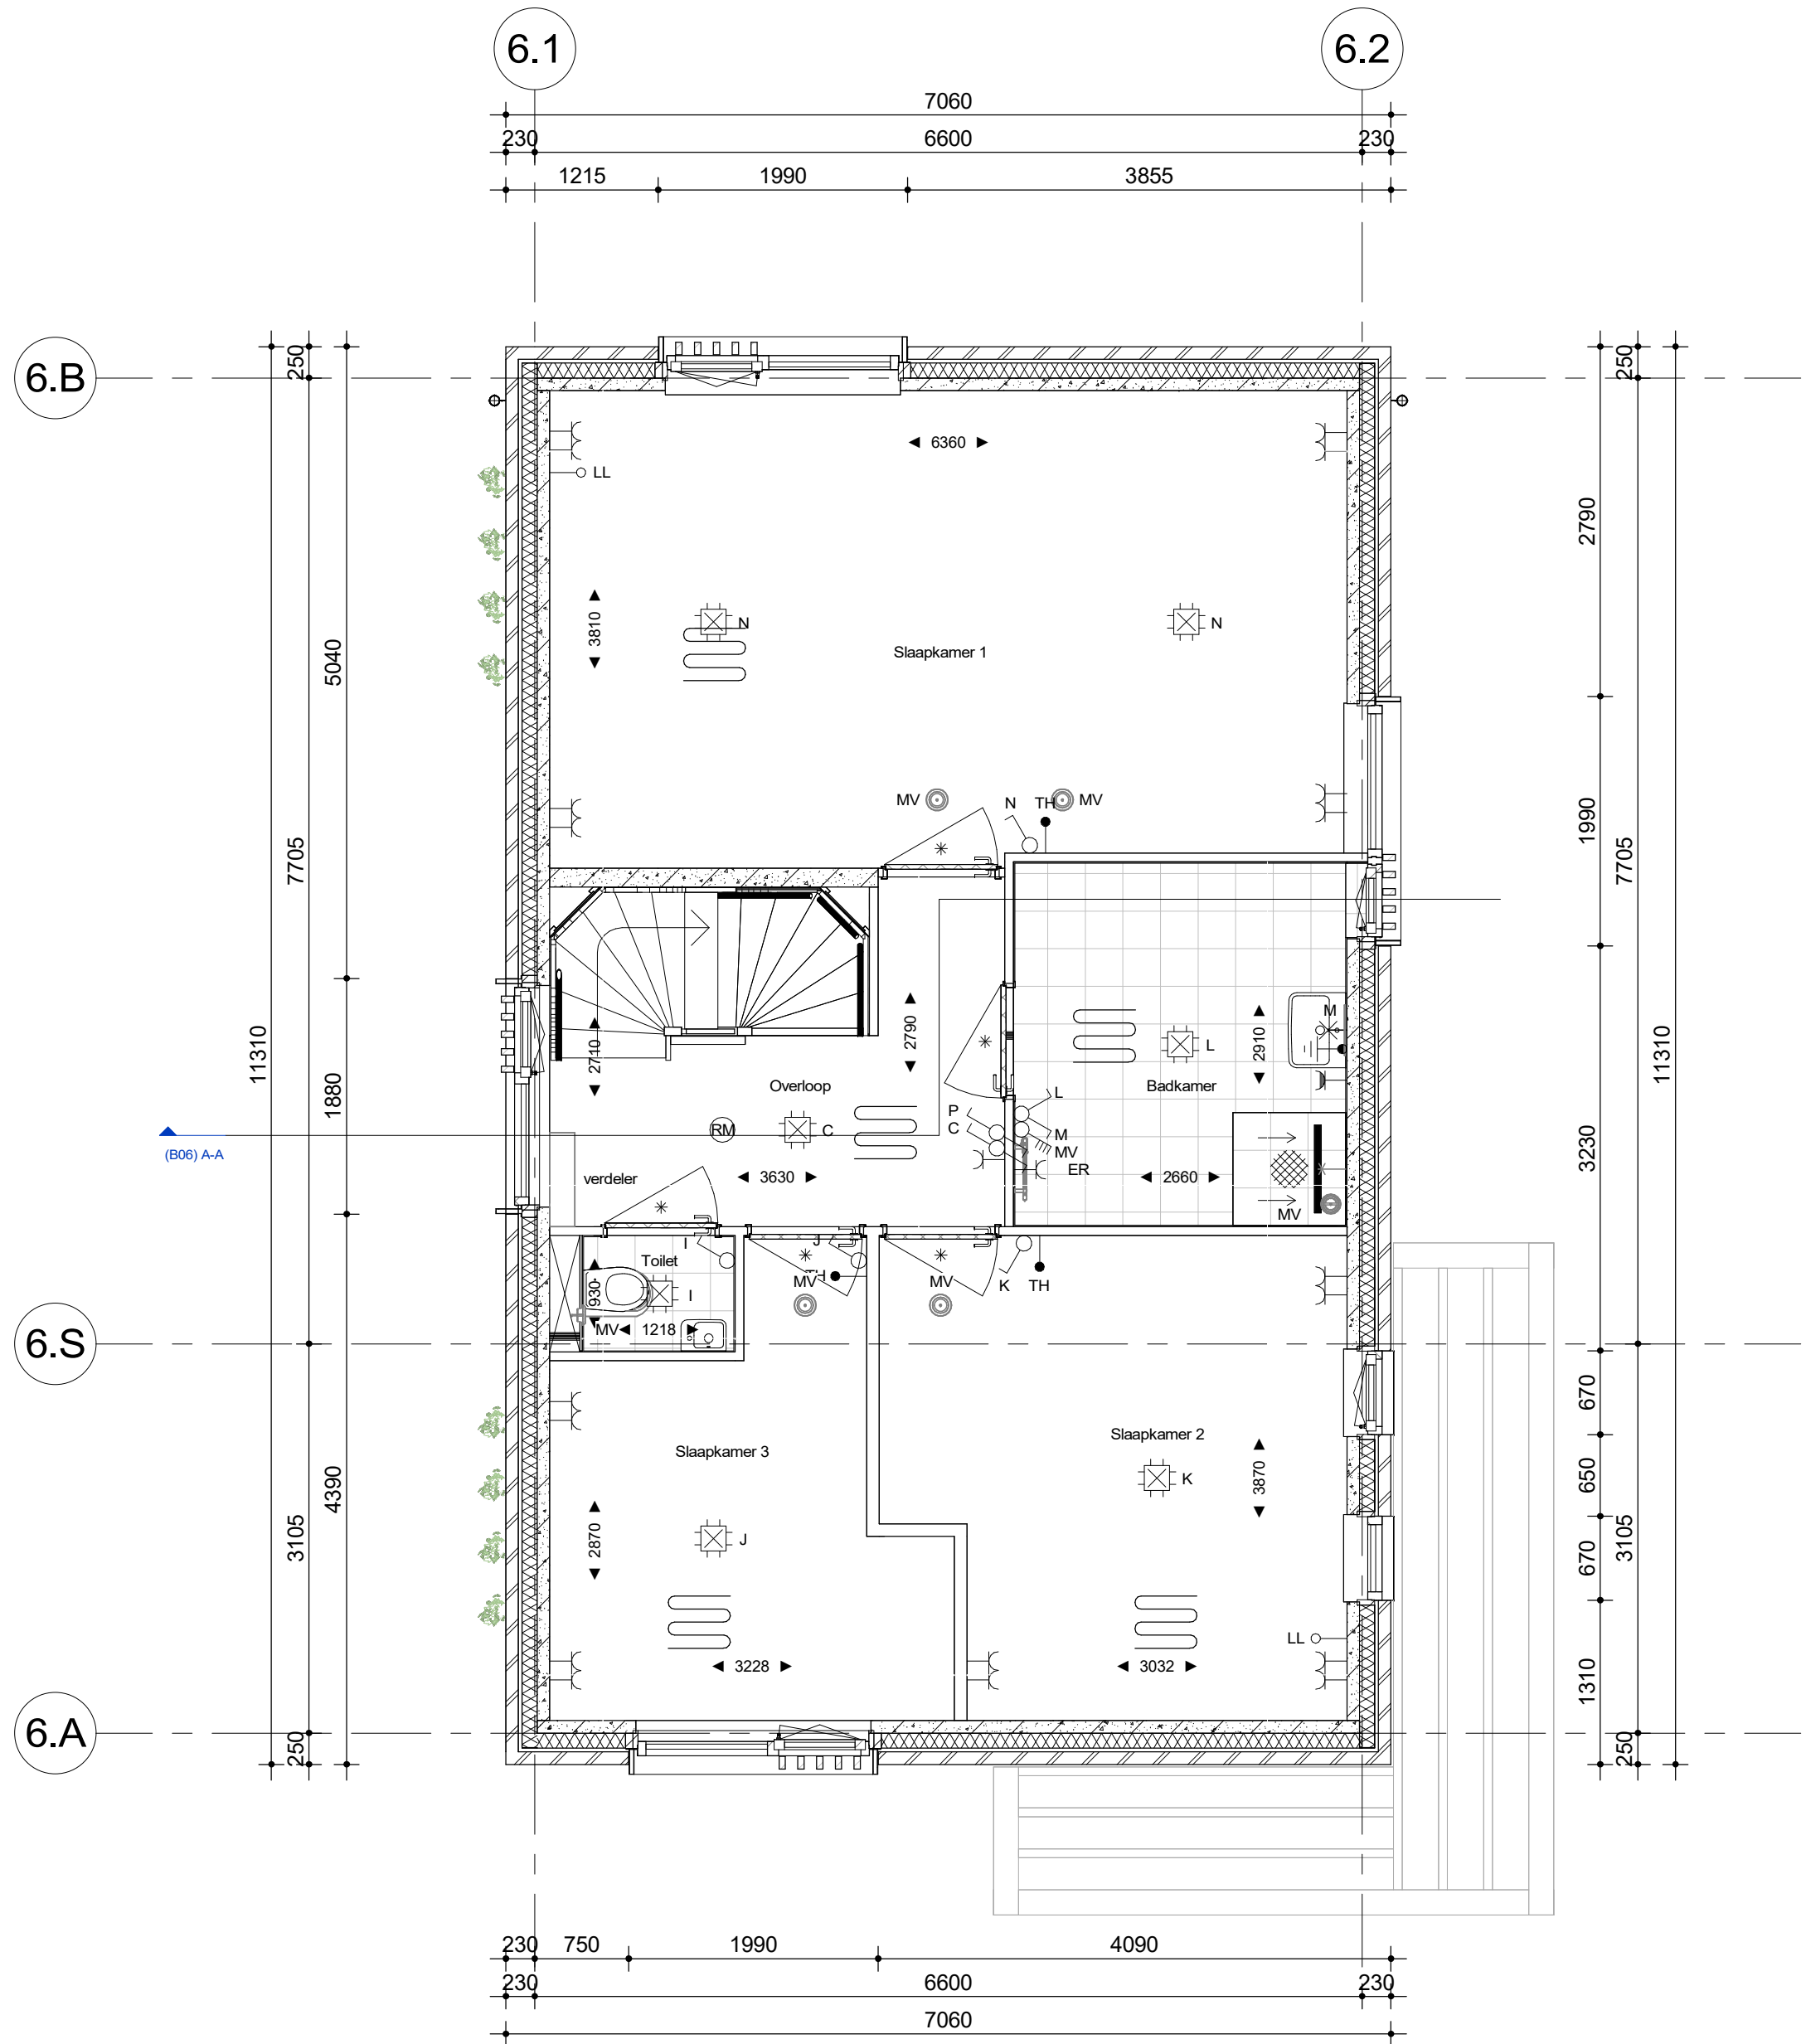

bnr 09  
VS2

**bouwnummers**

getekend: 09  
gespiegeld: 04

**1e verdieping**


datum	04-02-2026	onderwerp	Plattegrond eerste verdieping	contactpersoon	GJH	revisiedatum	
projectnummer	10254015		blok 3 & 6	projectadres	Bunschoten	versie	
projectnaam	34L   Polderhof Bunschoten	formaat	A2	opdrachtgever	Aalberts Bouw BV	schaal	1:50

**AALBERTS**  
Aalberts Bouw bv  
088 78 88 888 | info@aalbertsbouw.nl | aalbertsbouw.nl  
Postbus 18 | 1230 AA | Nieuw Loosdrecht | Loosdrecht

documentnummer

**V3.101**



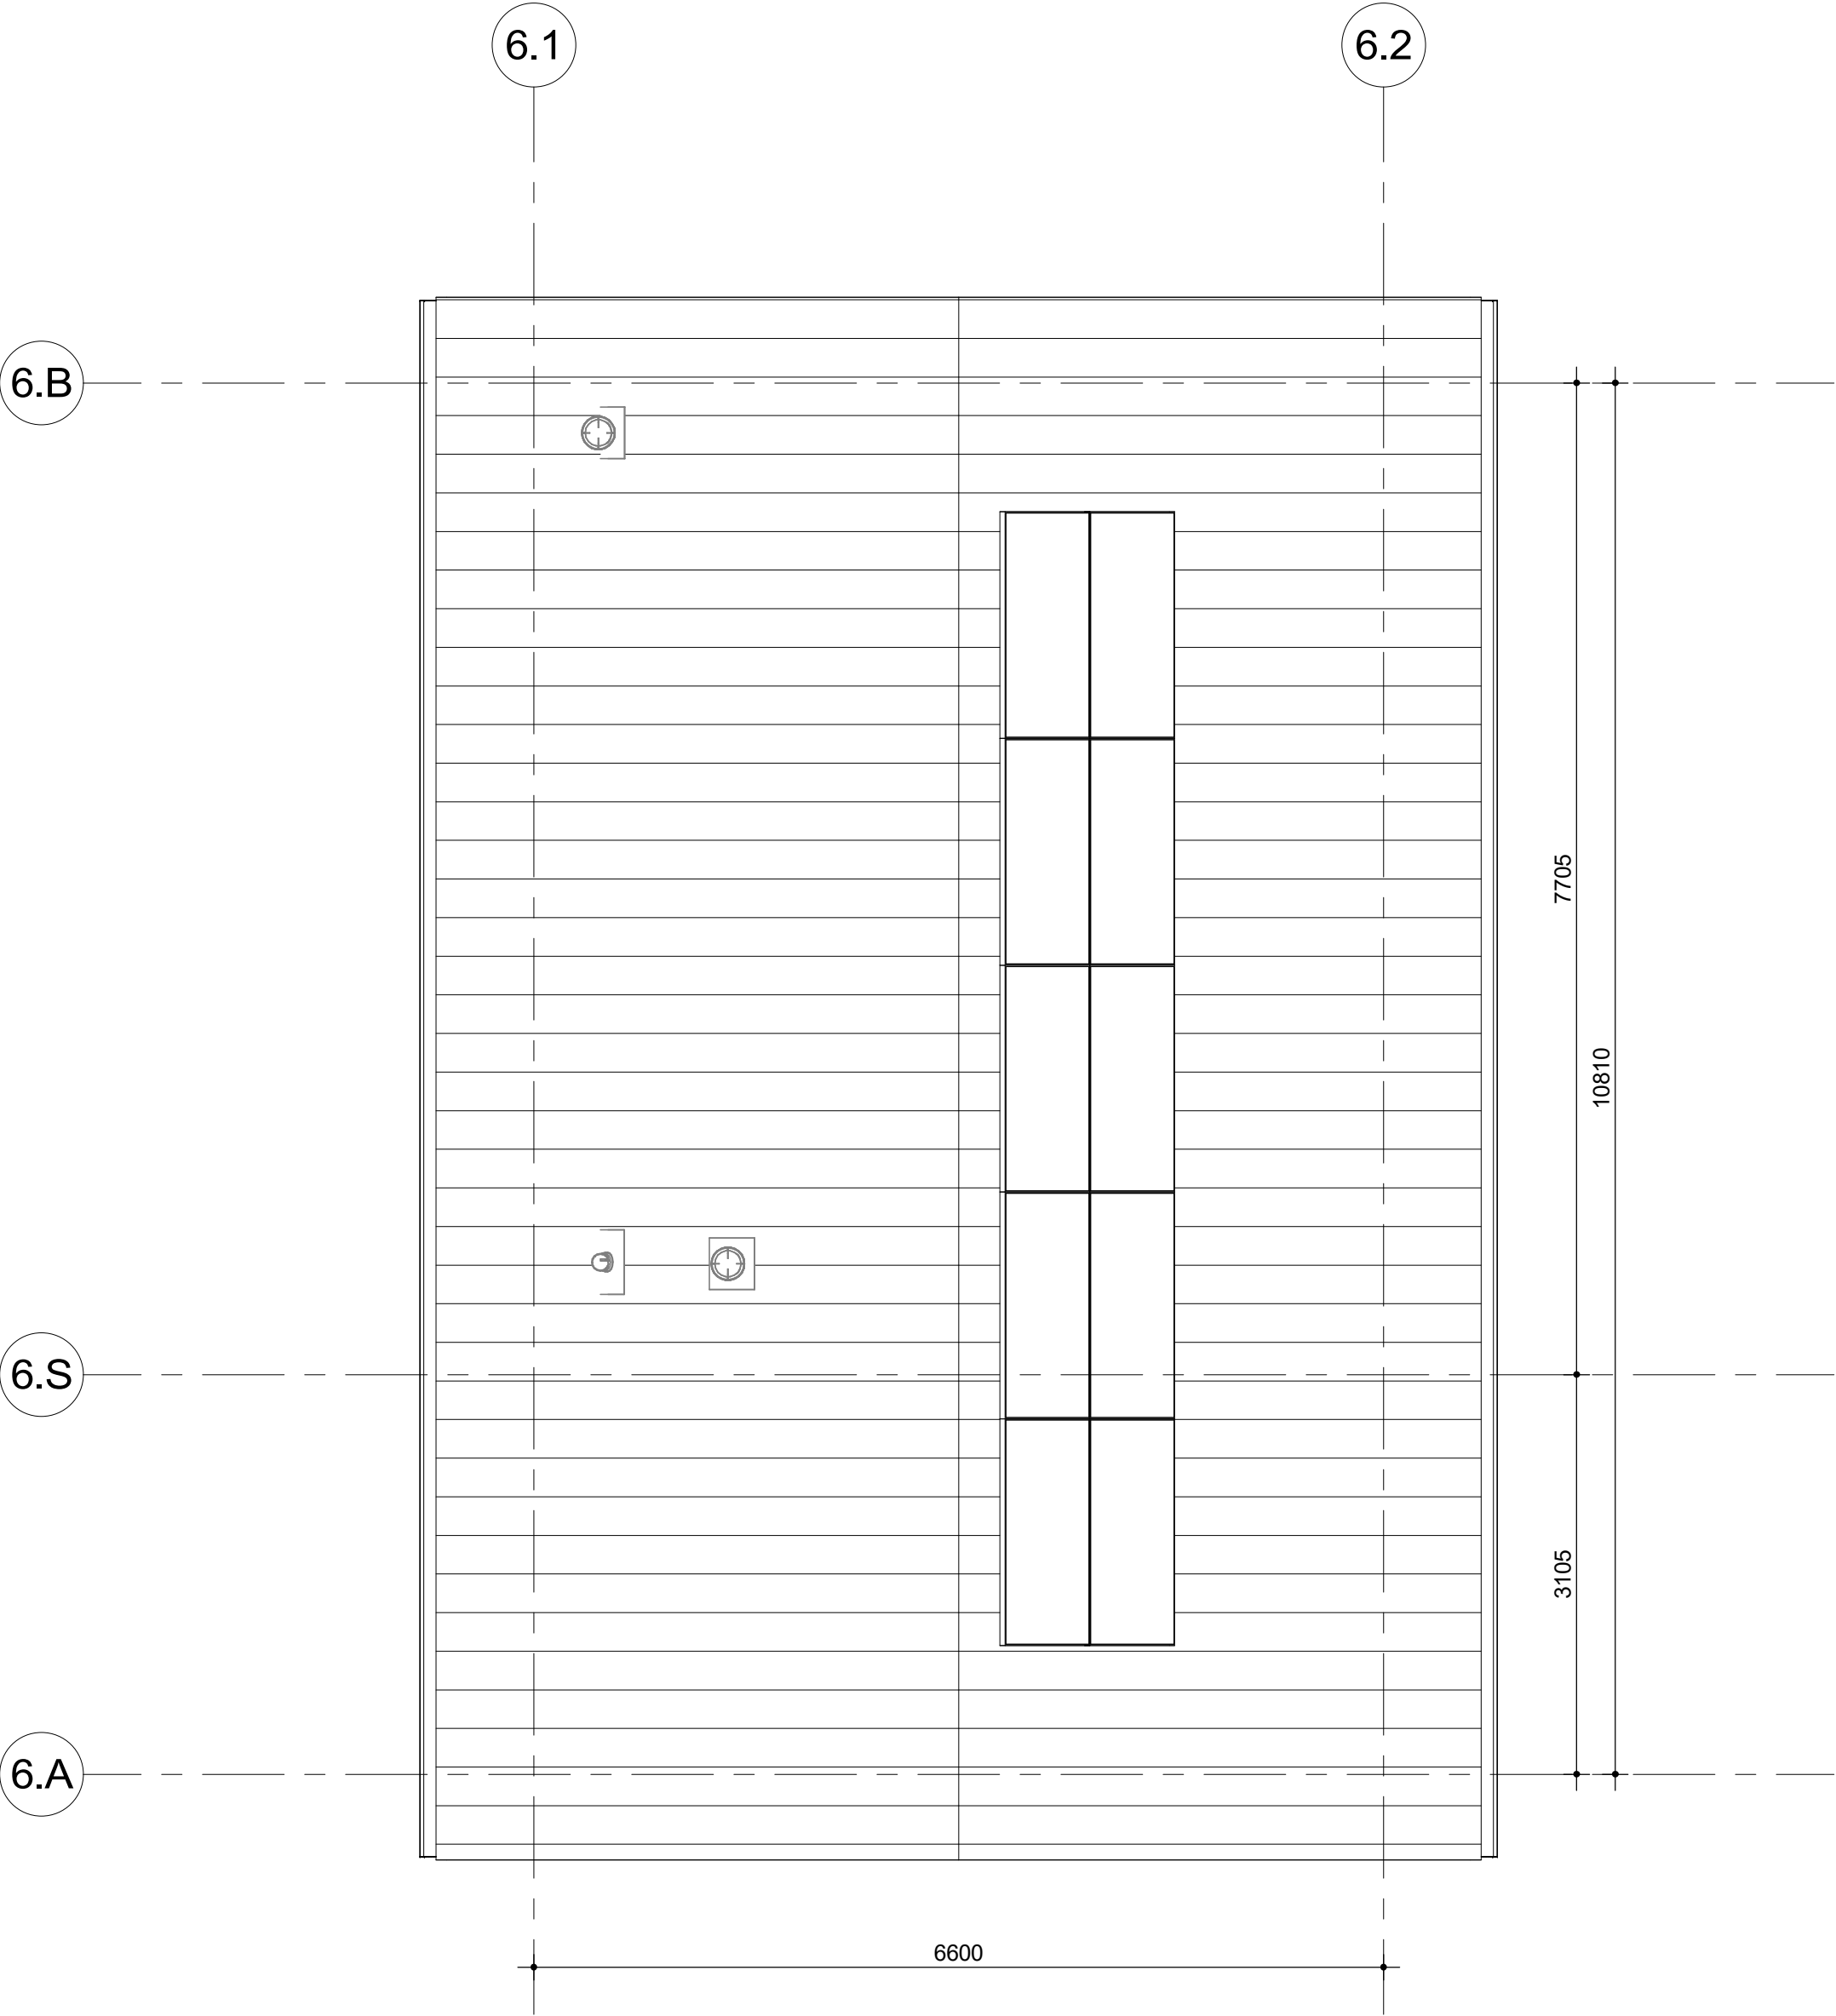

bnr 09  
VS2

**bouwnummers**

getekend: 09  
gespiegeld: 04

**Dak**

datum	04-02-2026	onderwerp	Plattegrond dak	contactpersoon	GJH	revisiedatum	
projectnummer	10254015		blok 3 & 6	projectadres	Bunschoten	versie	
projectnaam	34L   Polderhof Bunschoten	formaat	A2	opdrachtgever	Aalberts Bouw BV	schaal	1:50


**AALBERTS**  
Aalberts Bouw bv  
088 78 88 888 | info@aalbertsbouw.nl | aalbertsbouw.nl  
Postbus 18 | 1230 AA | Nieuw Loosdrecht | Loosdrecht

documentnummer


**V3.103**



voorgevel

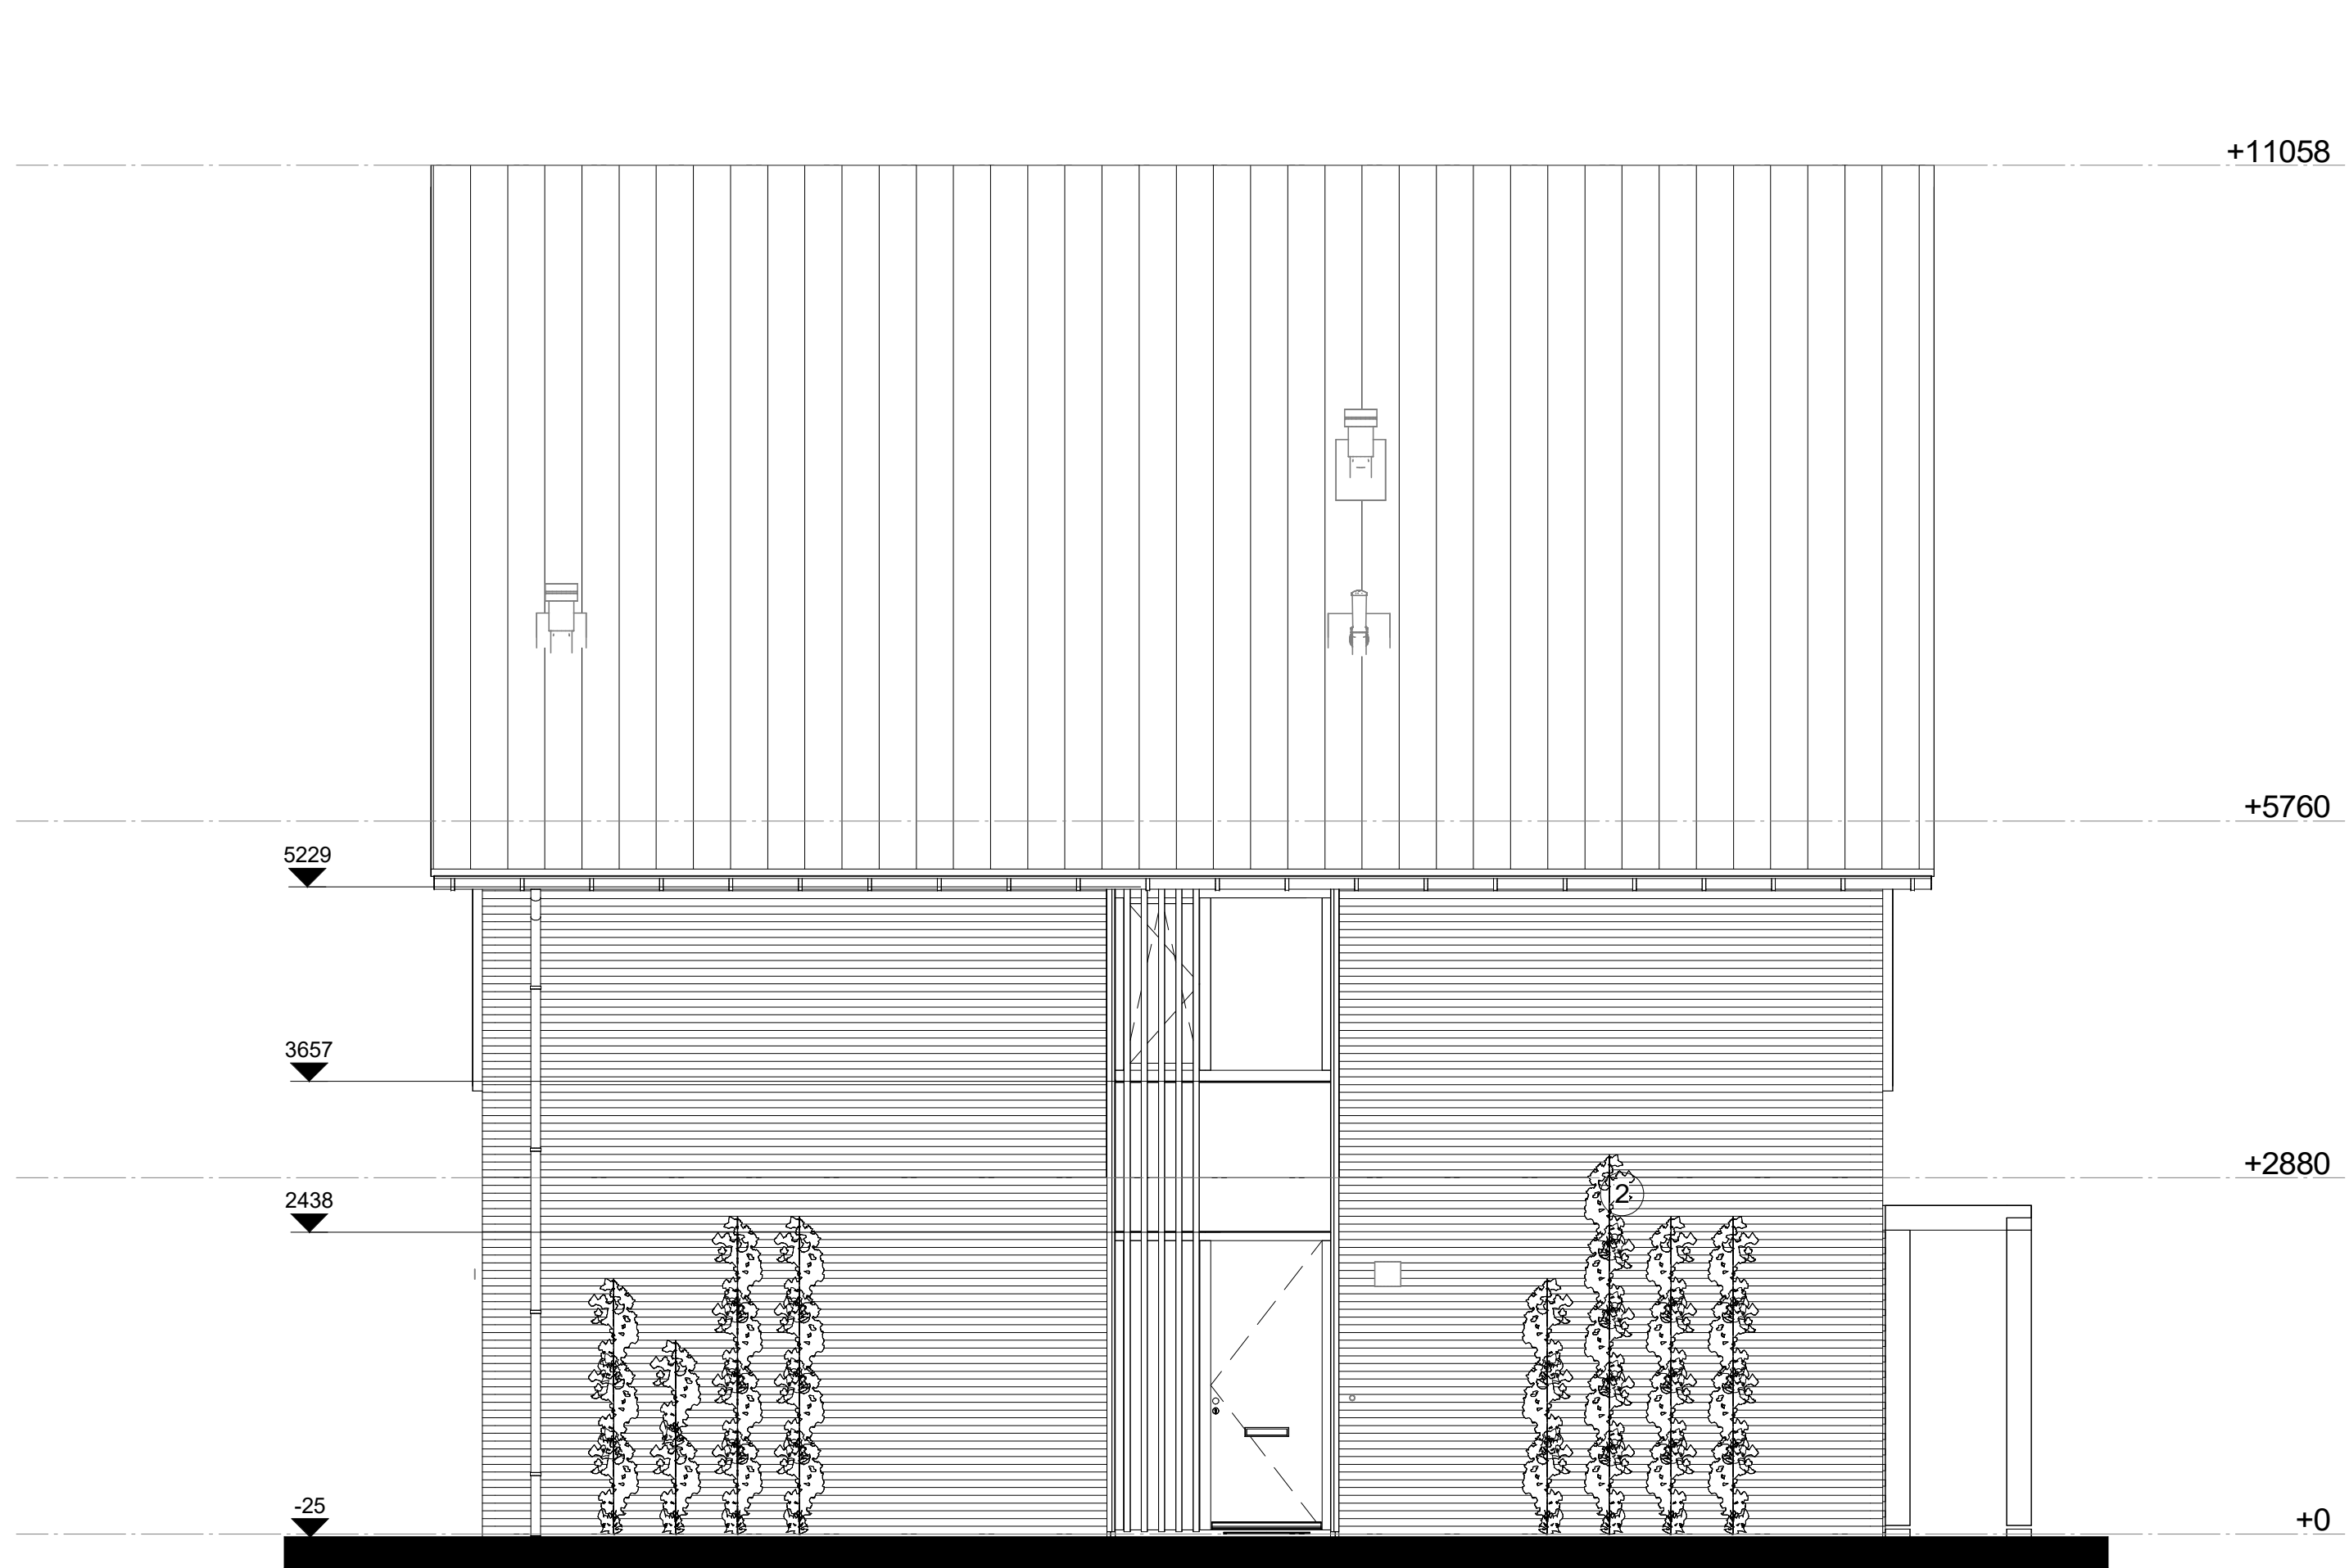


linkergevel

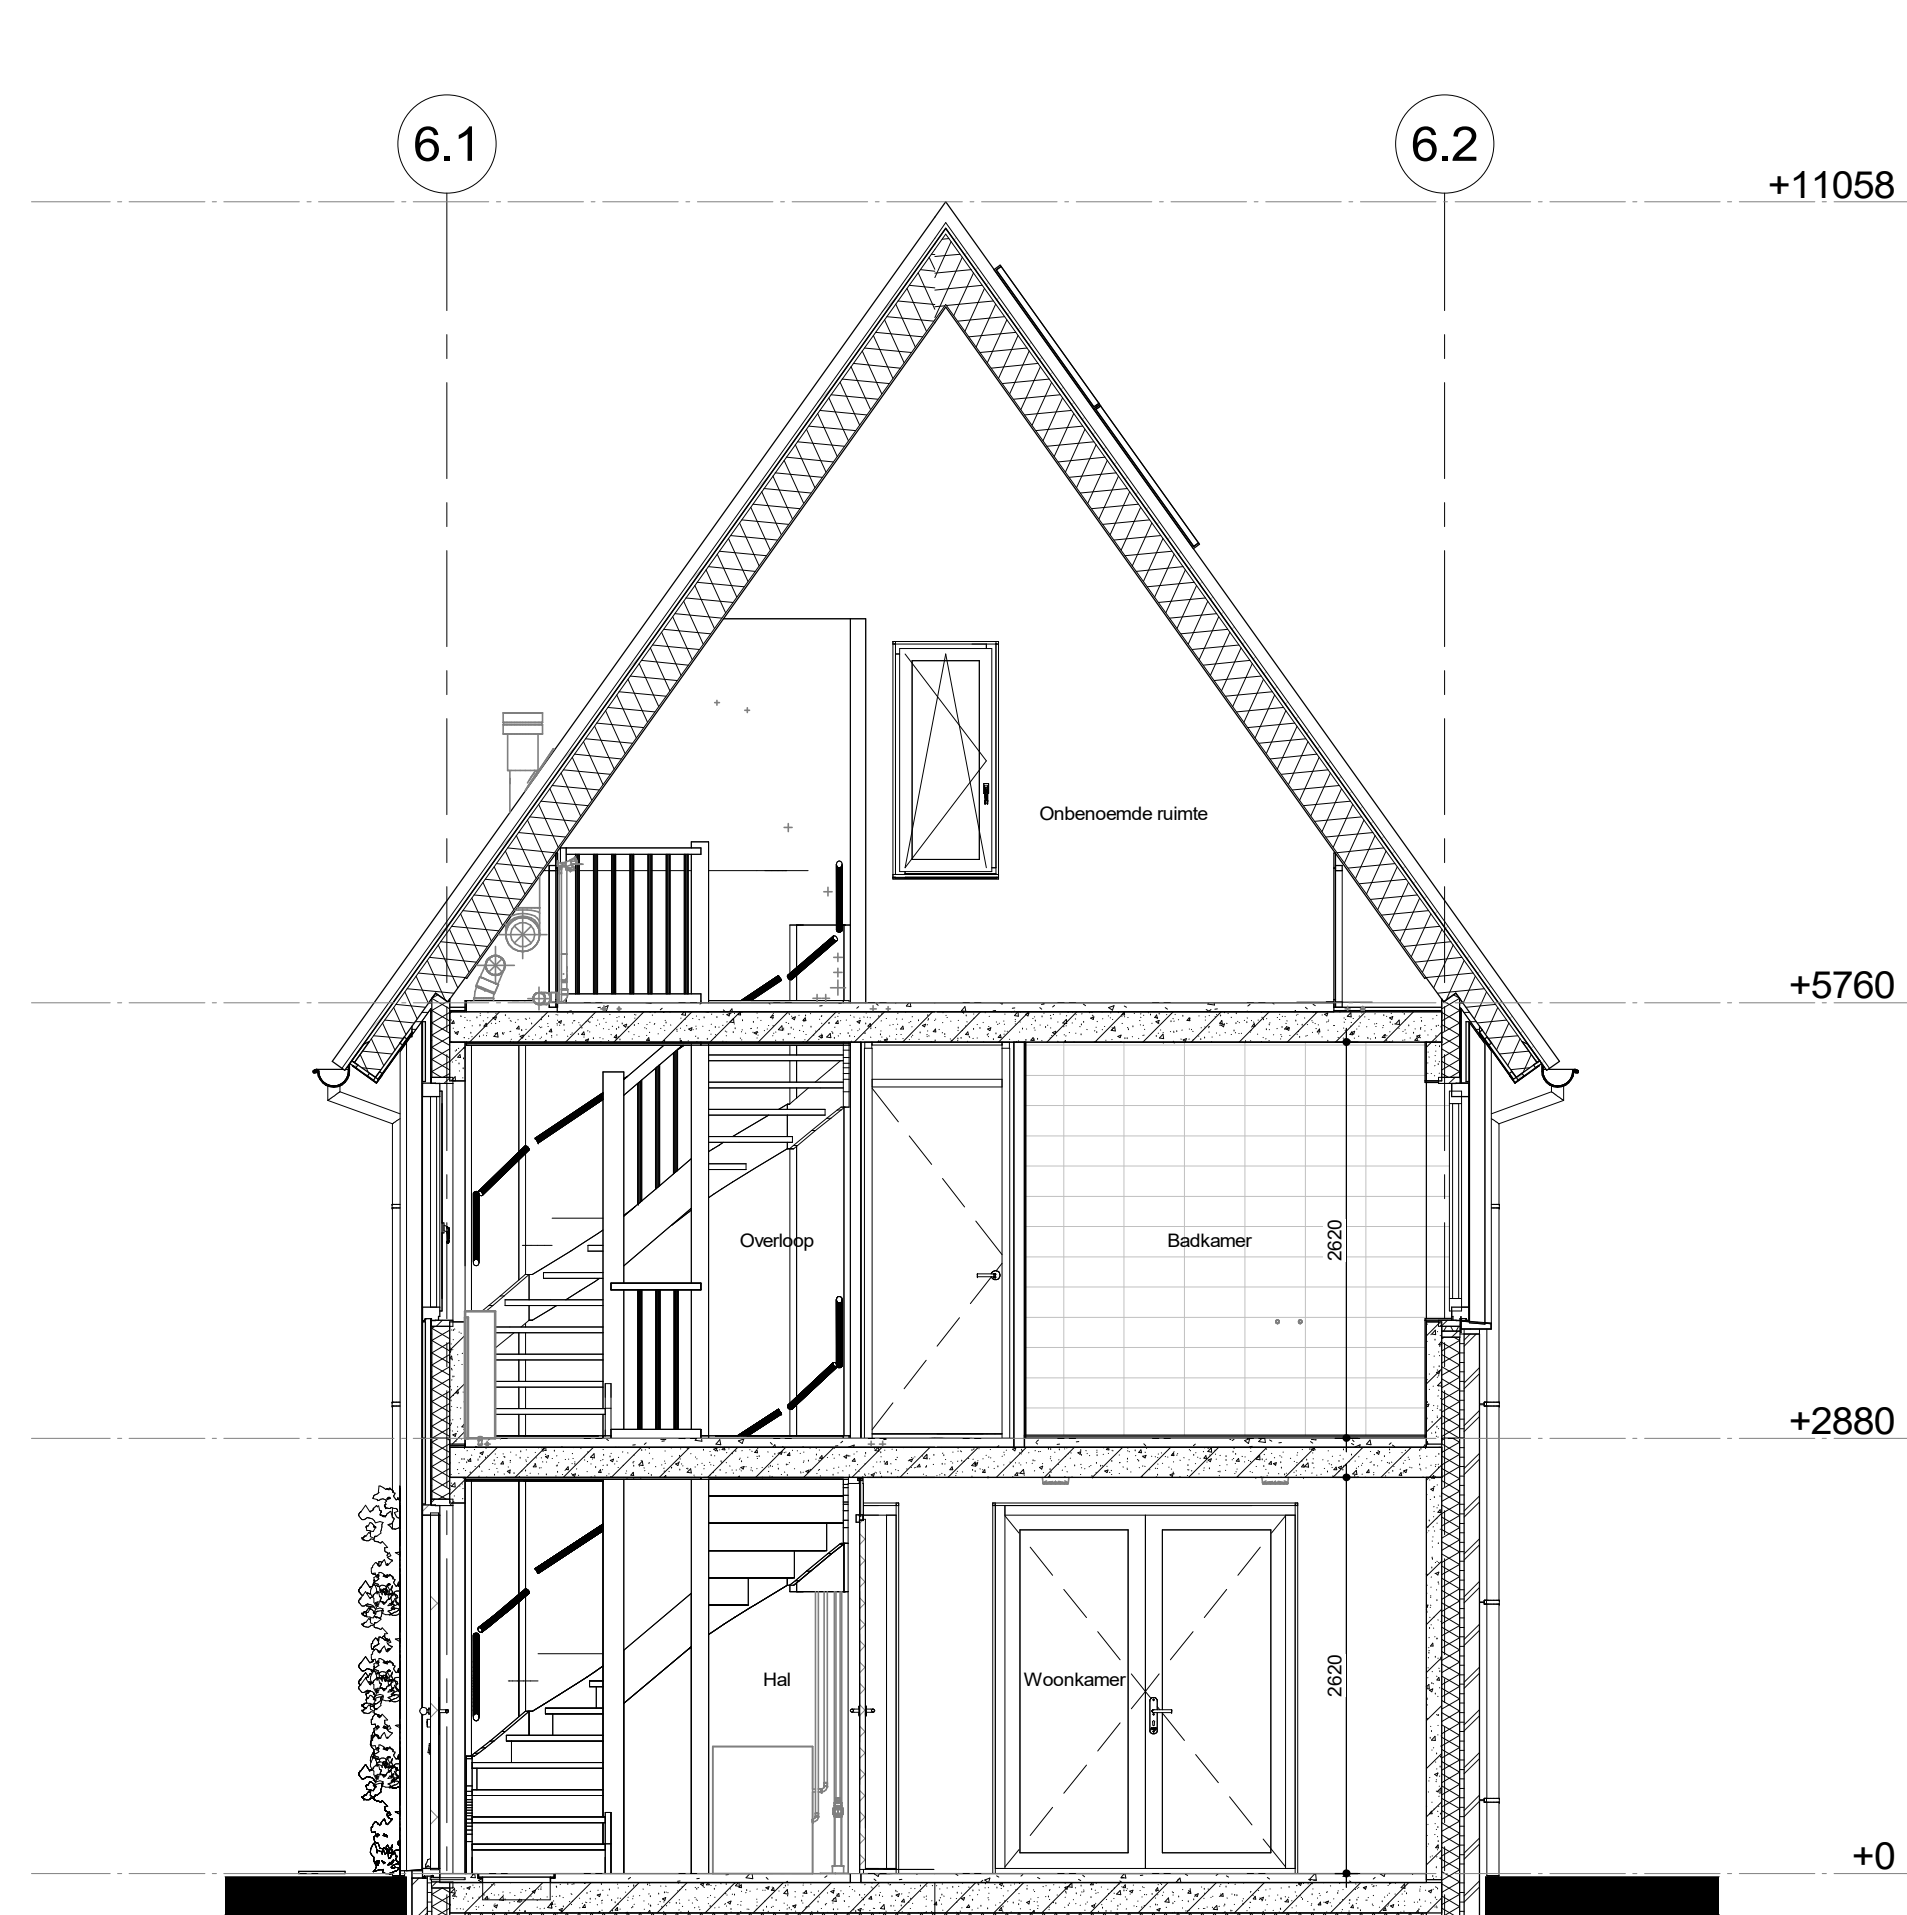

(B06) A-A



achtergevel

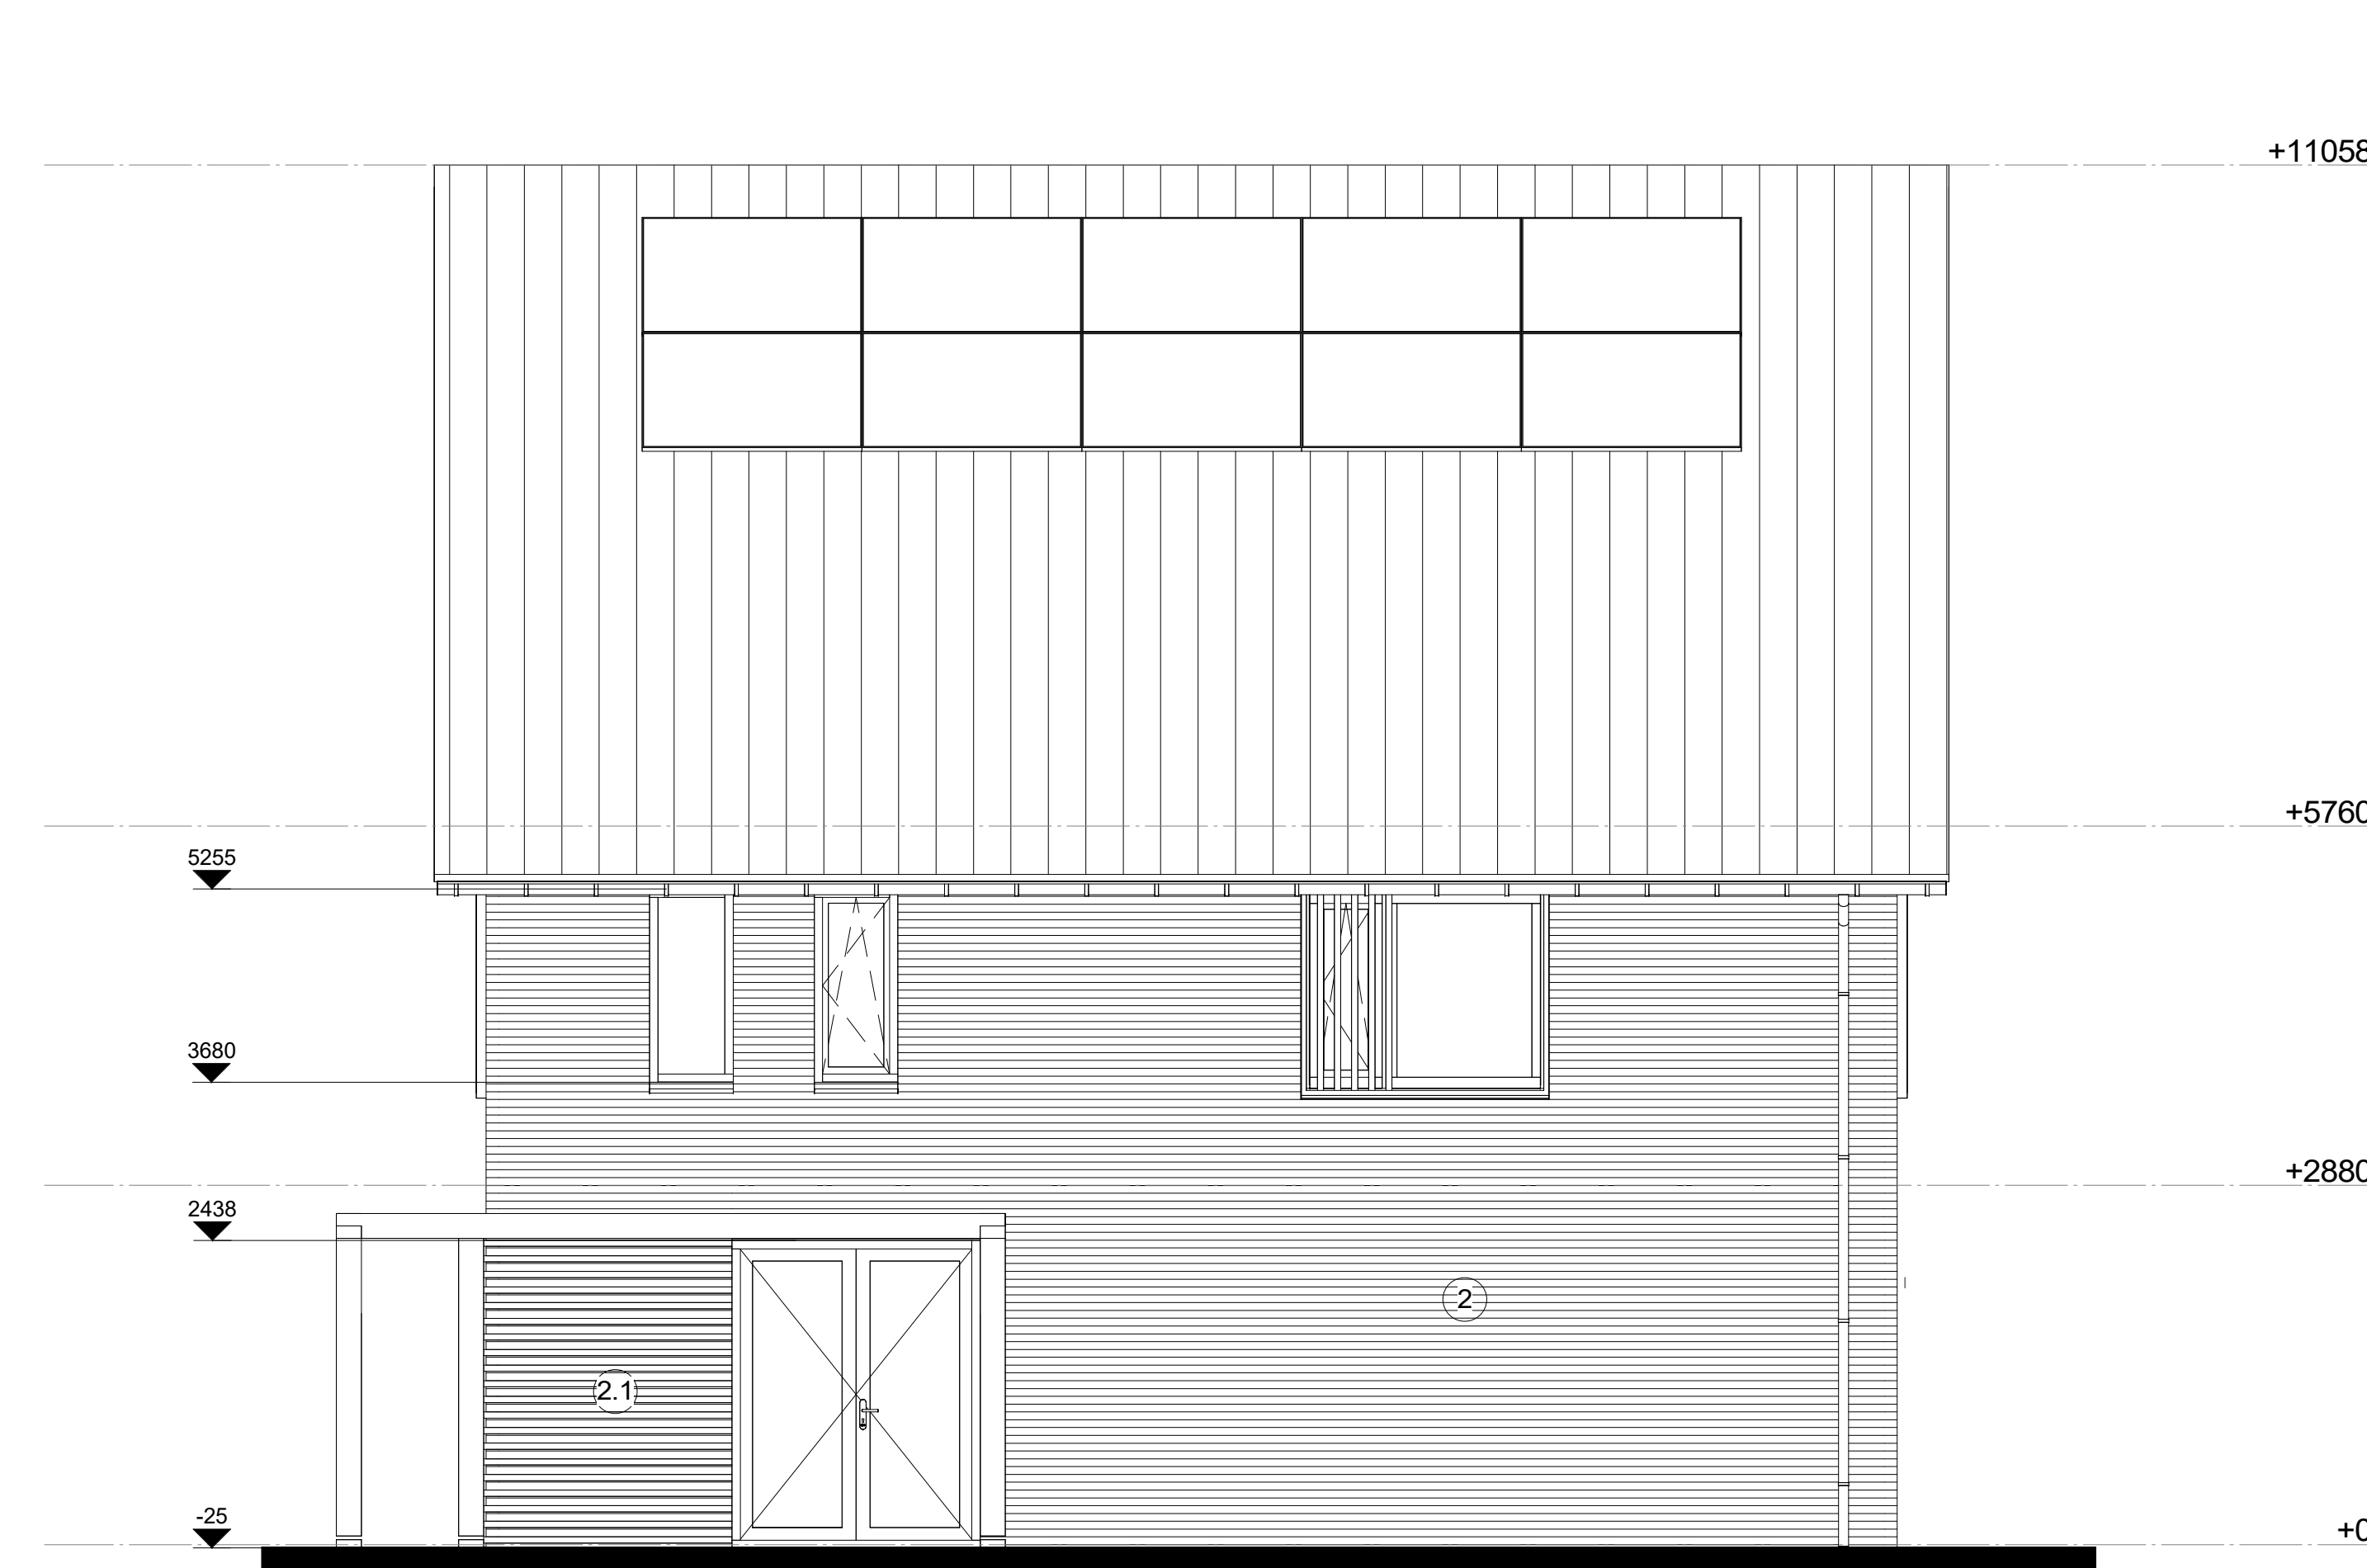

rechtergevel

Metselwerk types	
2	metselwerk geel bruin
2.1	metselwerk geel bruin, reliëf 20mm uitstekend

**bouwnummers**  
getekend: 09  
gespiegeld: 04

datum  
04-02-2026  
projectnummer  
10254015  
projectnaam  
34L | Polderhof Bunschoten

onderwerp  
Gevels en doorsneden  
blok 3 & 6  
formaat  
A1 verlengd (594x1200mm)






contactpersoon  
Author  
projectadres  
Bunschoten  
opdrachtgever  
Aalberts Bouw BV

revisiedatum  
versie  
schaal  
1:50

documentnummer  
V3.200

**AALBERTS**  
Aalberts Bouw bv  
068 78 88 888 | info@aalbertsbouw.nl | aalbertsbouw.nl  
Postbus 18 | 1230 AA | Nieuw Loosdrechtseijk 105 | Loosdrecht



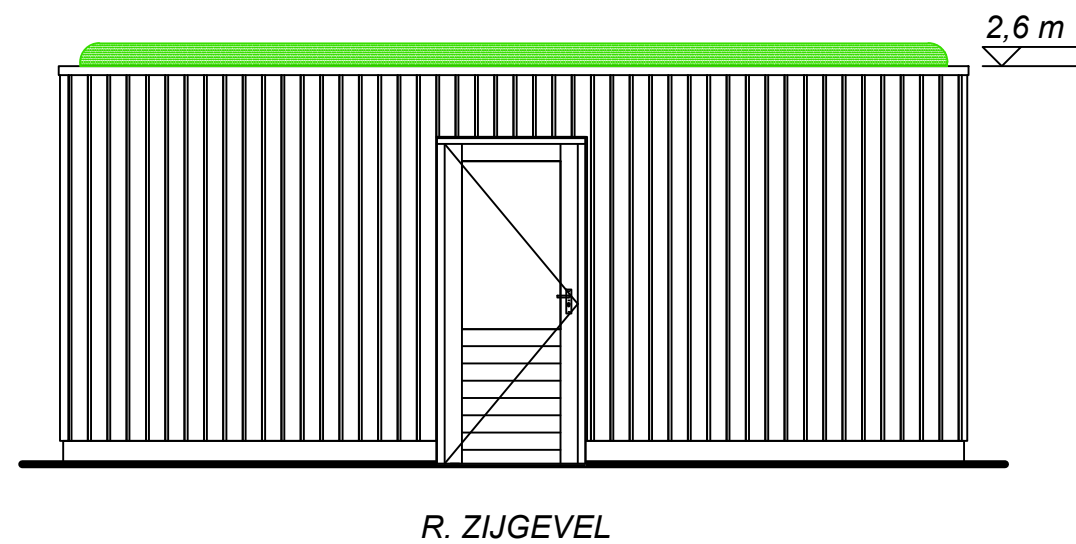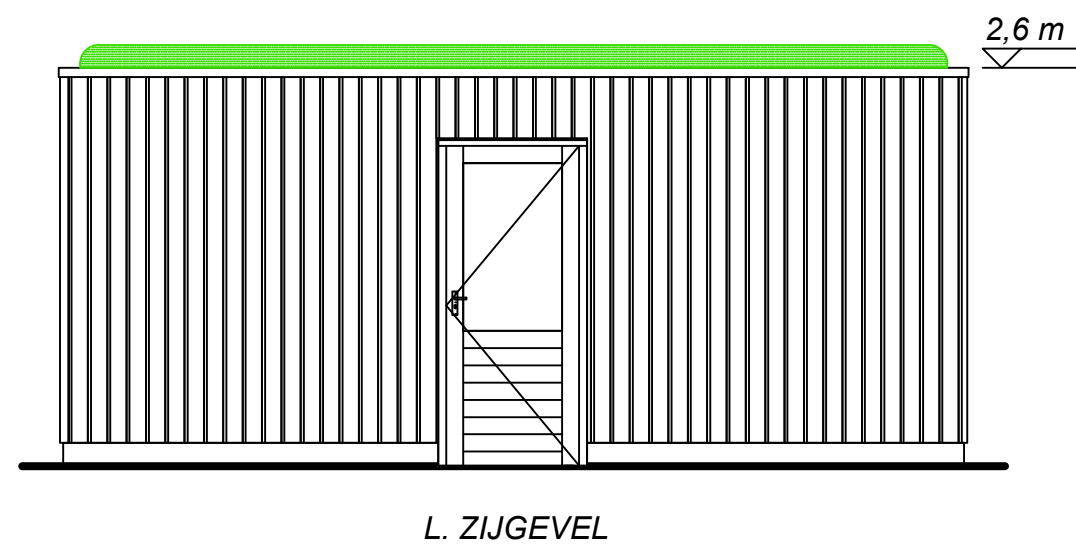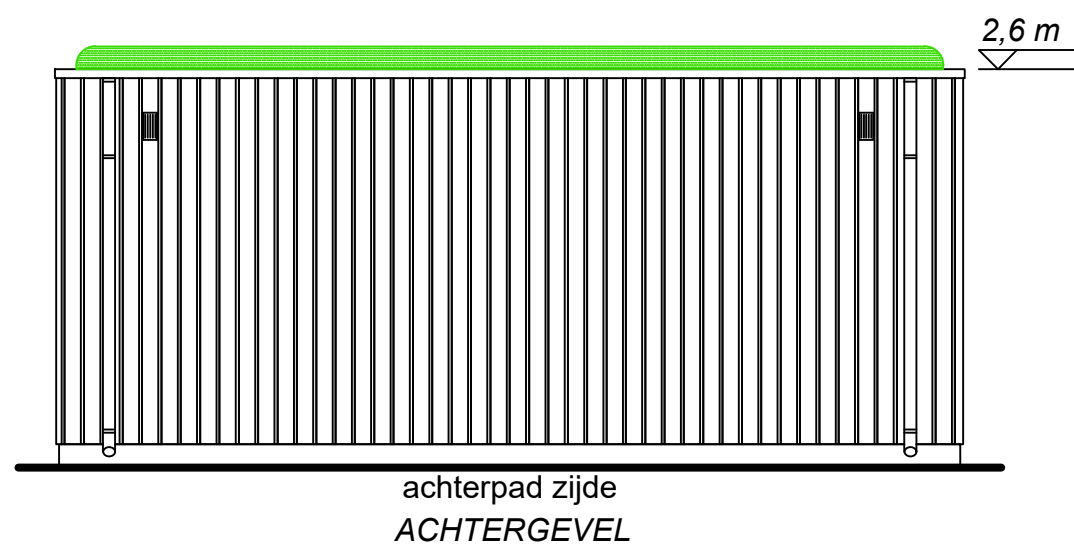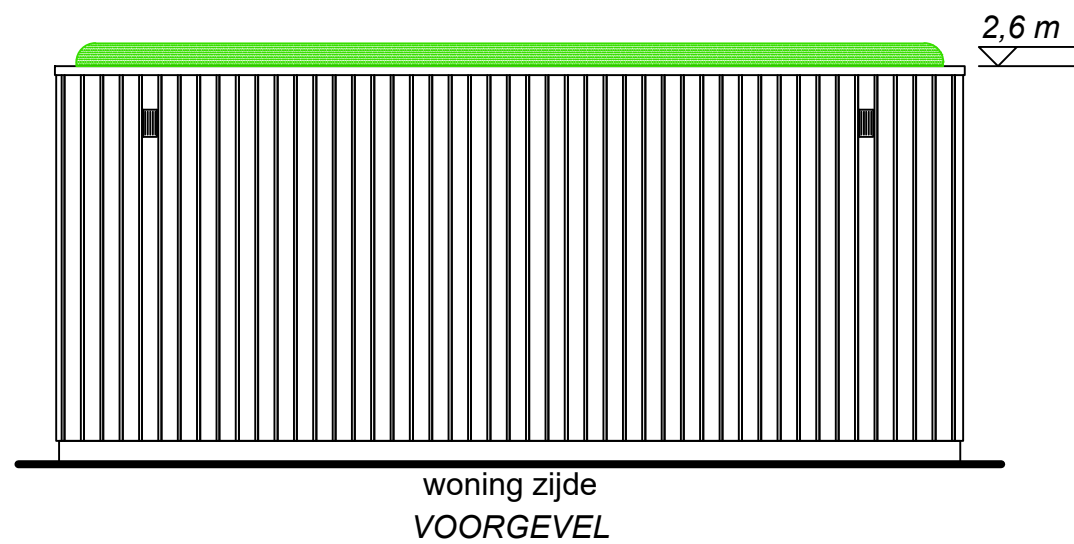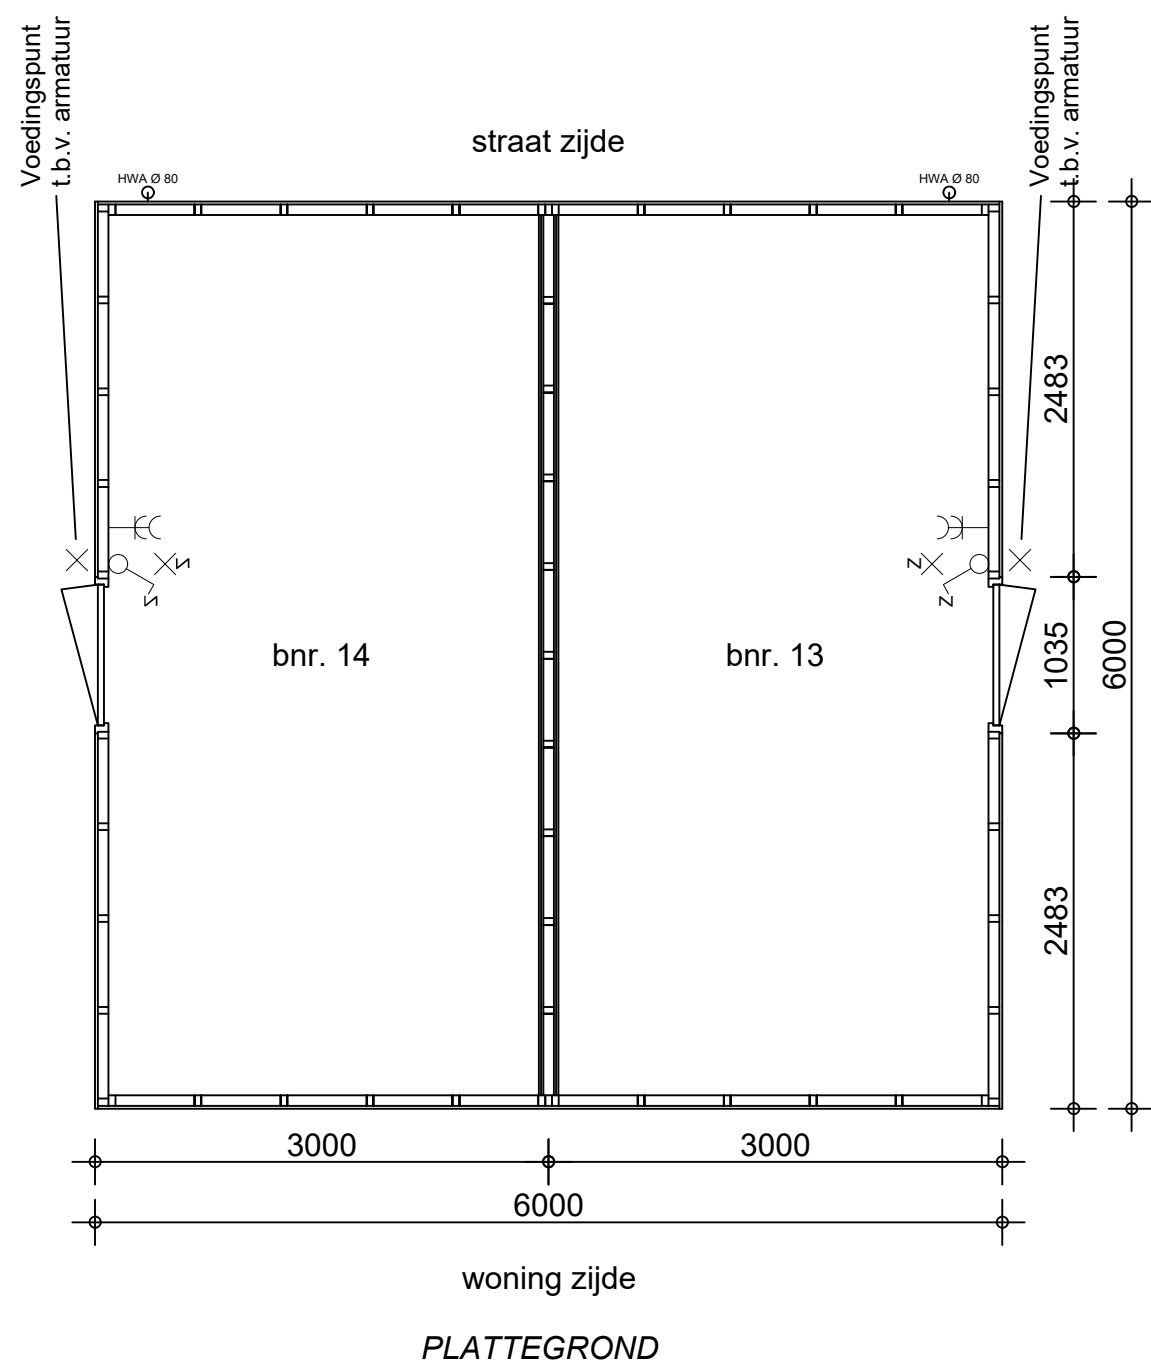

Bouwnummer: 13 & 14

Dak voorzien van sedum

Positie HWA kan afwijken

datum	04-02-2026	onderwerp	Dubbele berging	contactpersoon	MVI	revisiedatum	-
projectnummer	10254015		Bnr. 13 & 14	projectadres	Bunschoten	versie	-
projectnaam	34 won. Polderhof	formaat	A2	opdrachtgever	-	schaal	1:50

AALBERTS  
Aalberts Bouw bv  
088 - 78 888 88 | info@aalbertsbouw.nl | aalbertsbouw.nl  
Postbus 18 | 1230 AA | Nieuw Loosdrecht | Loosdrecht

documentnummer  
V-004