


begane grond

datum	04-02-2026	onderwerp	Plattegrond begane grond	contactpersoon	GJH	revisiedatum	
projectnummer	10254015	blok	12	projectadres	Bunschoten	versie	
projectnaam	34L Polderhof Bunschoten	formaat	A2+ 700	opdrachtgever	Aalberts Bouw BV	schaal	1:50
AALBERTS				documentnummer			
Aalberts Bouw bv				V6.100			
088 78 88 888 info@aalbertsbouw.nl aalbertsbouw.nl							
Postbus 18 1230 AA Nieuw Loosdrechtsestraat 105 Loosdrecht							



2e verdieping

datum	04-02-2026	onderwerp	Plattegrond tweede verdieping	contactpersoon	GJH	revisiedatum	
projectnummer	10254015	blok	12	projectadres	Bunschoten	versie	
projectnaam	34L Polderhof Bunschoten	formaat	A2+ 700	opdrachtgever	Aalberts Bouw BV	schaal	1:50
AALBERTS						documentnummer	V6.102
Aalberts Bouw bv 088 78 88 888 info@aalbertsbouw.nl aalbertsbouw.nl Postbus 18 1230 AA Nieuw Loosdrecht Loosdrecht							

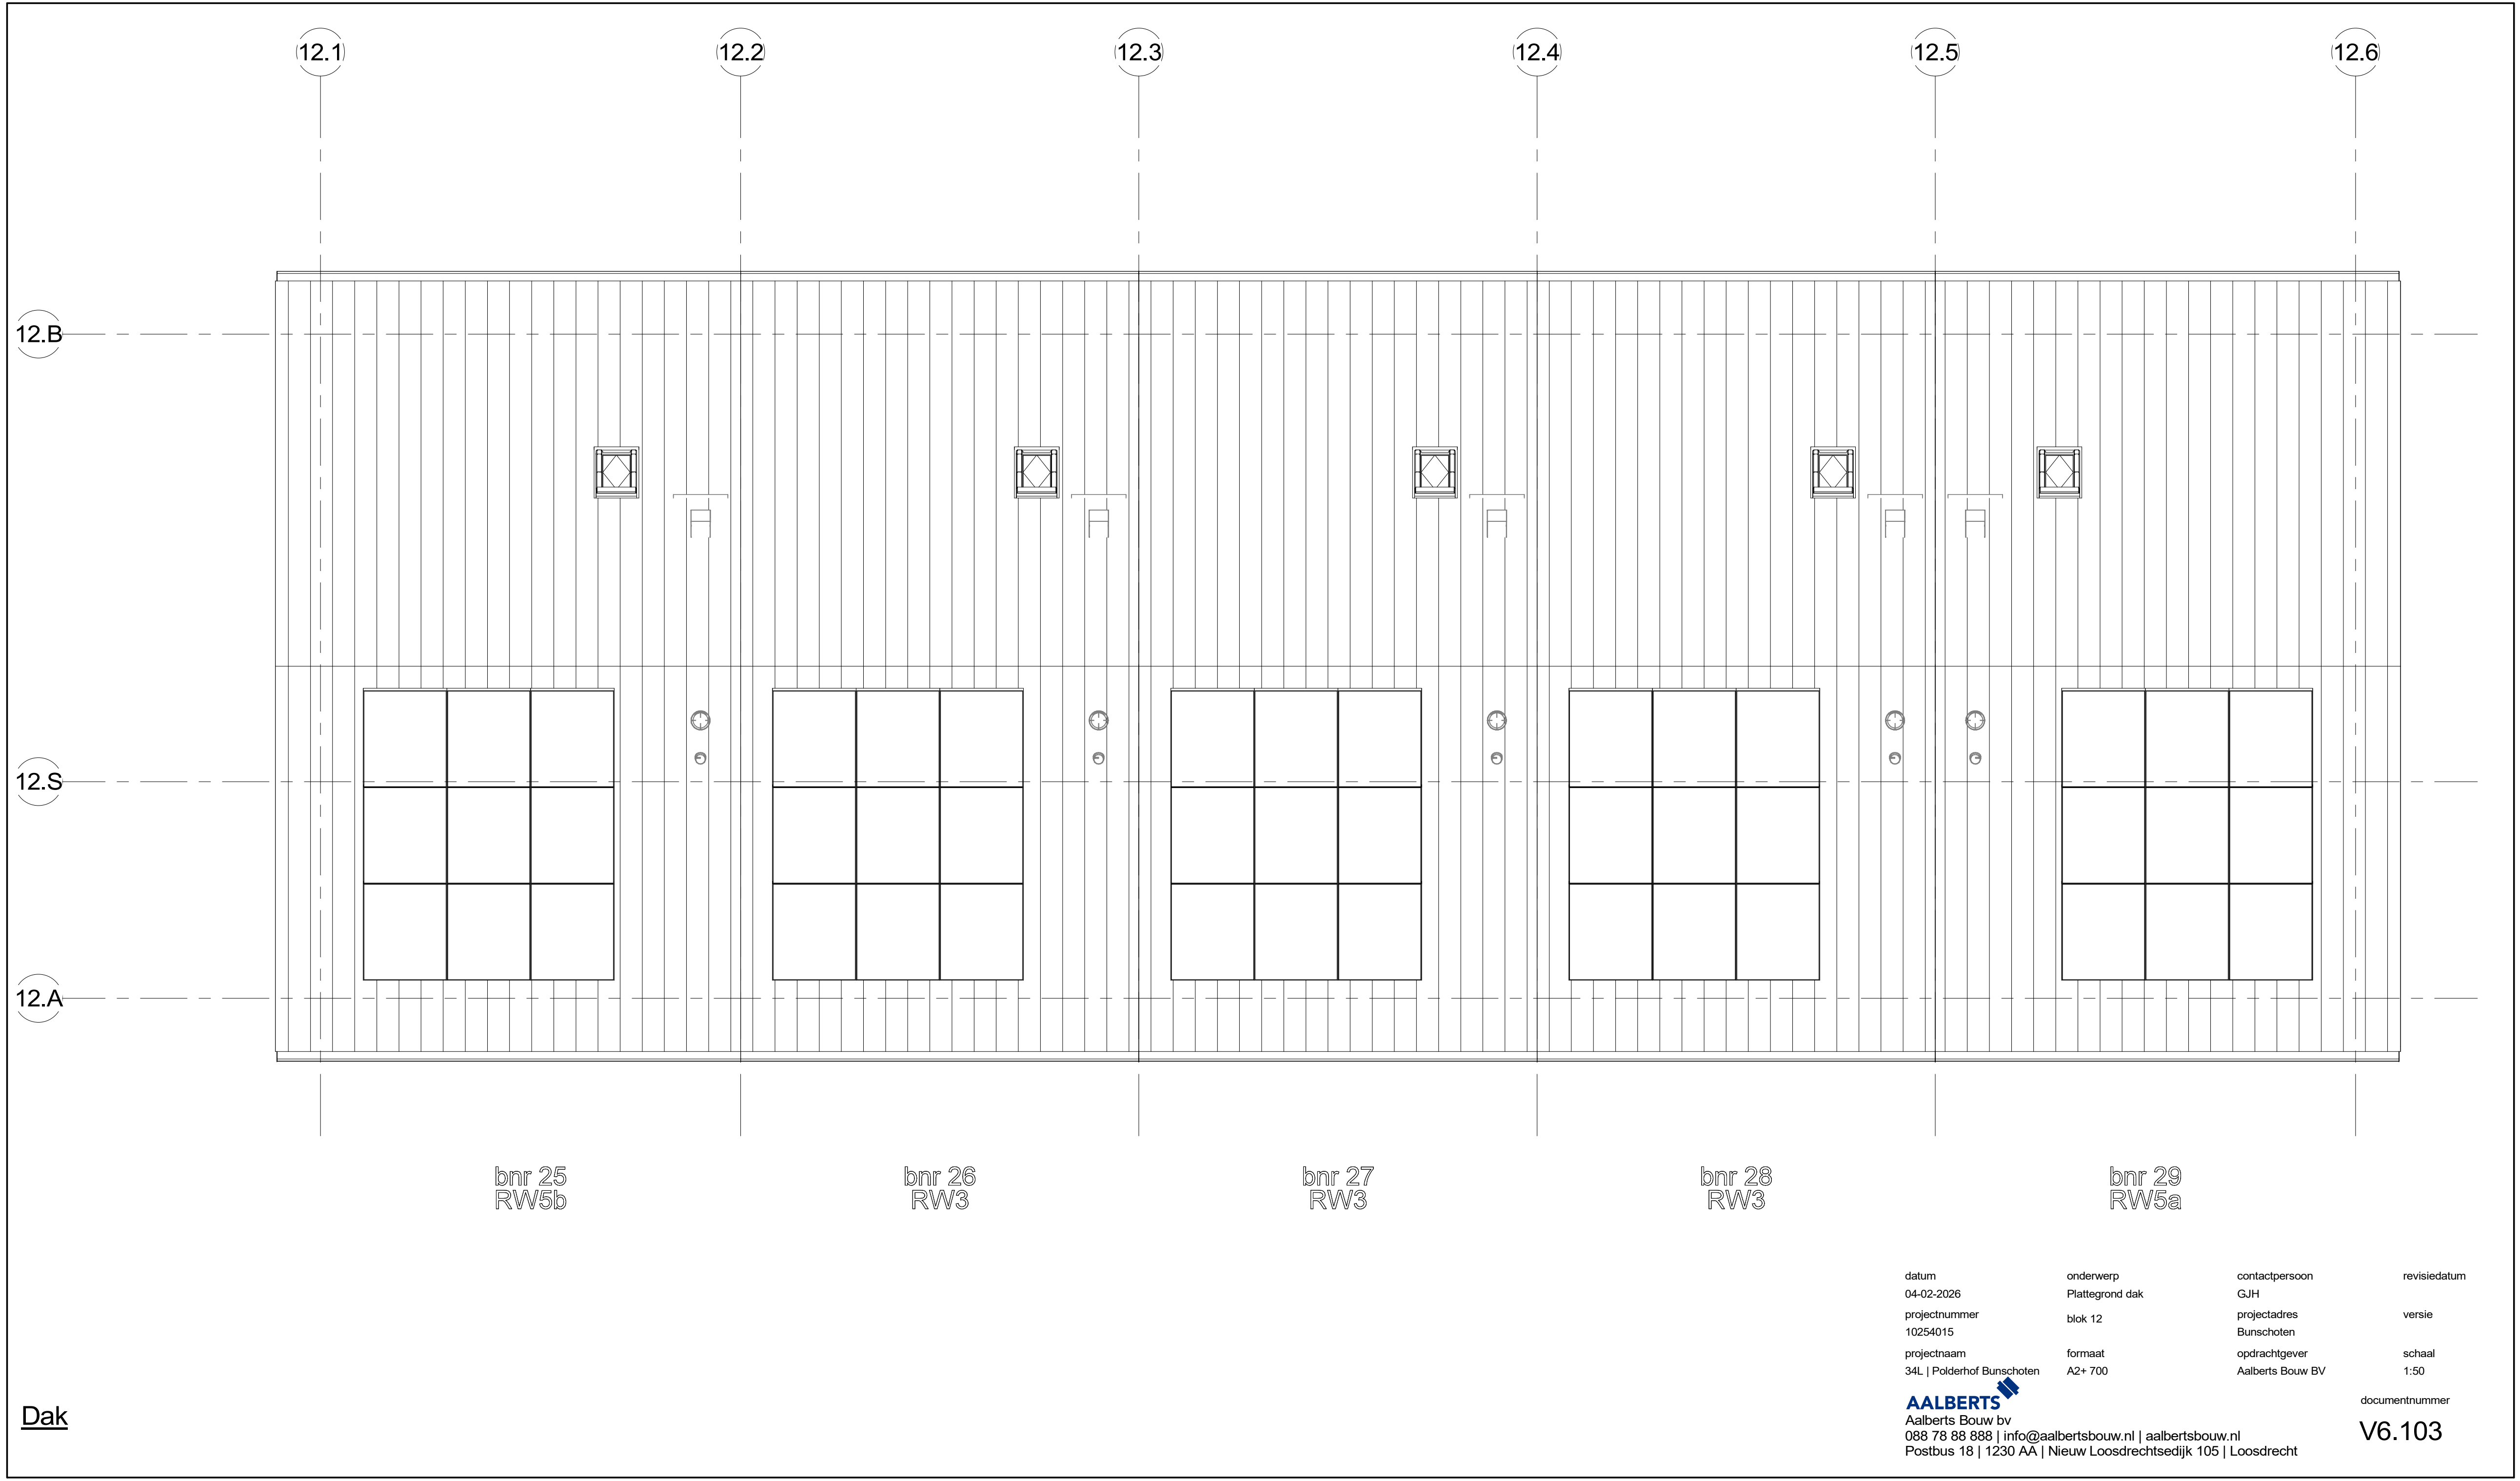





voorgevel




linkergevel

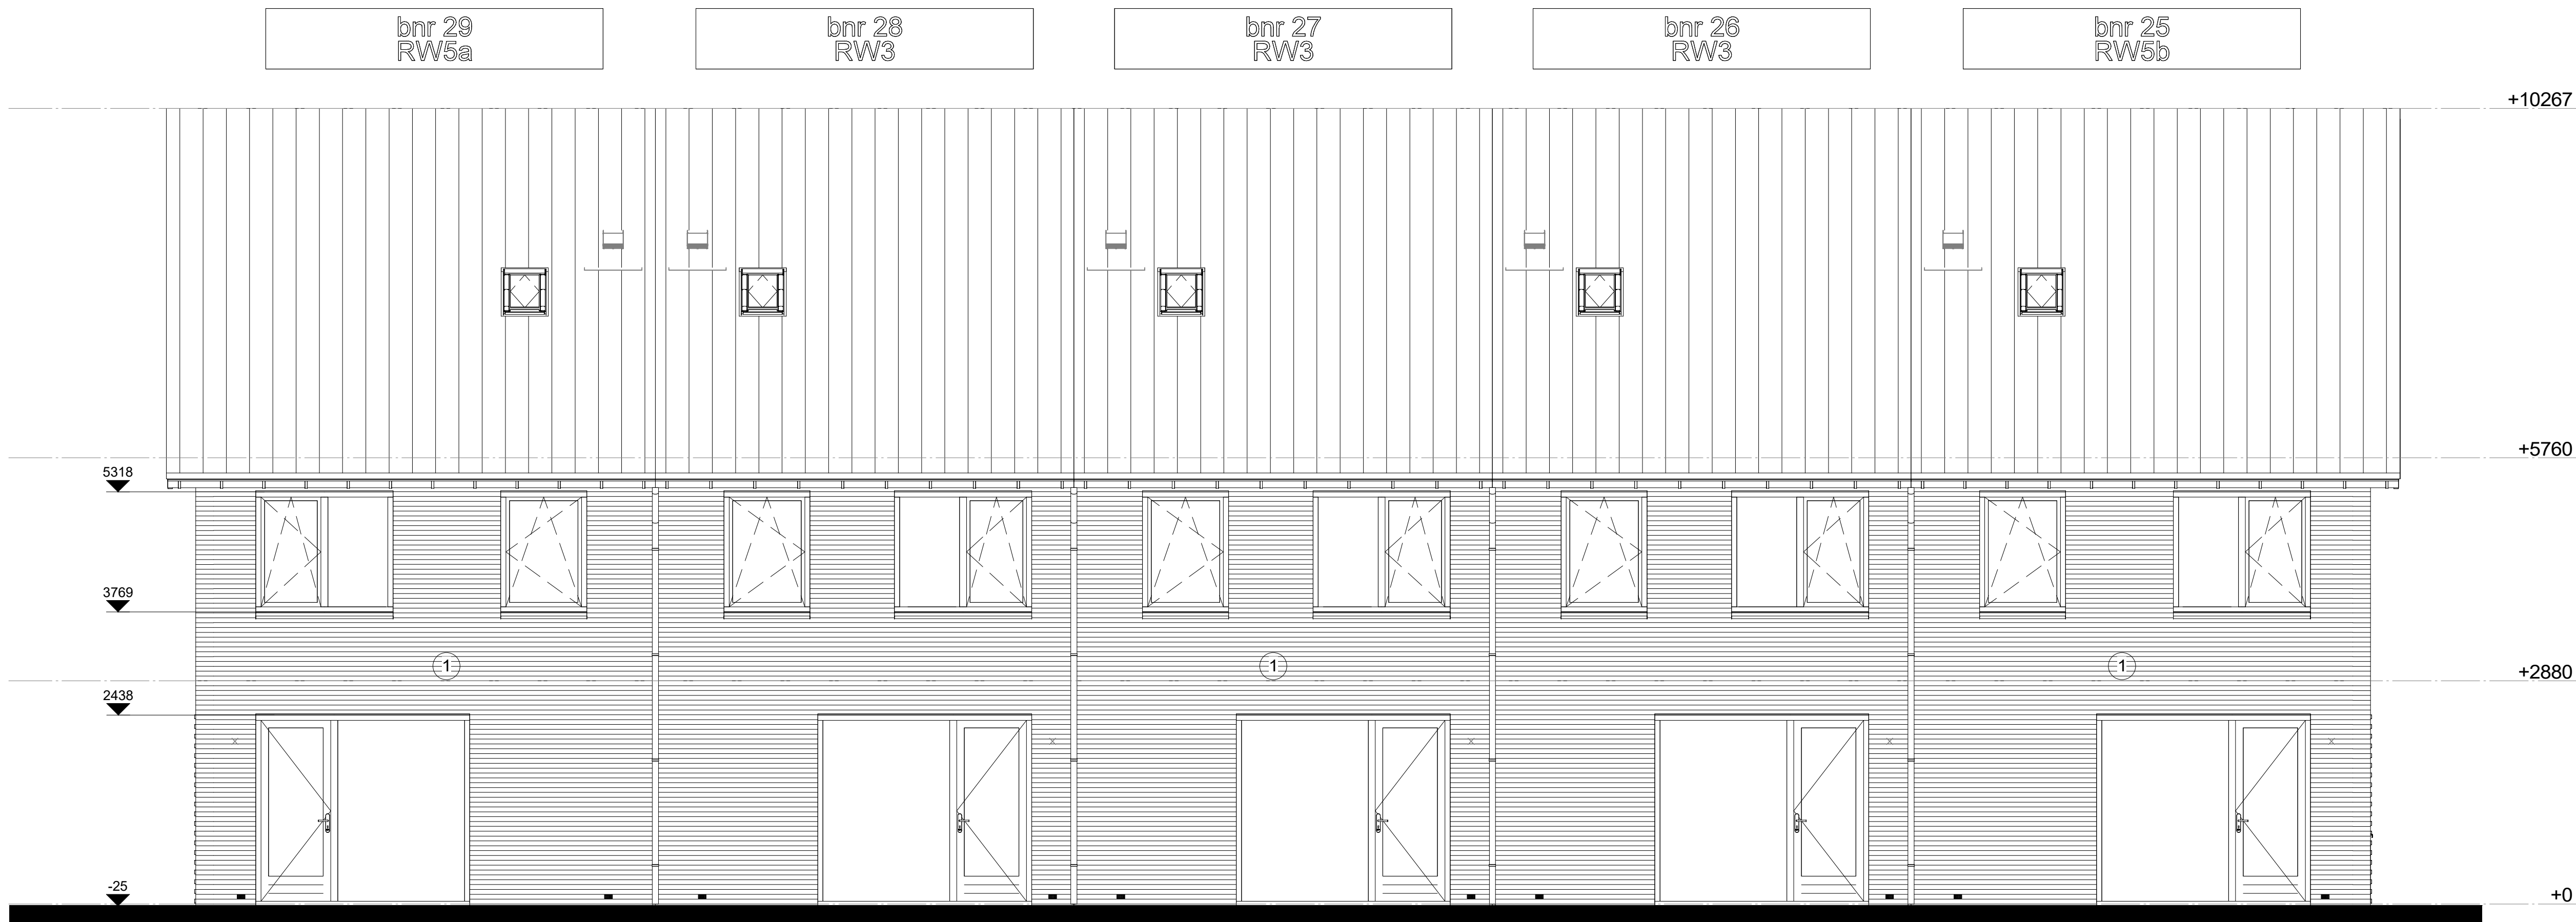

achtergevel

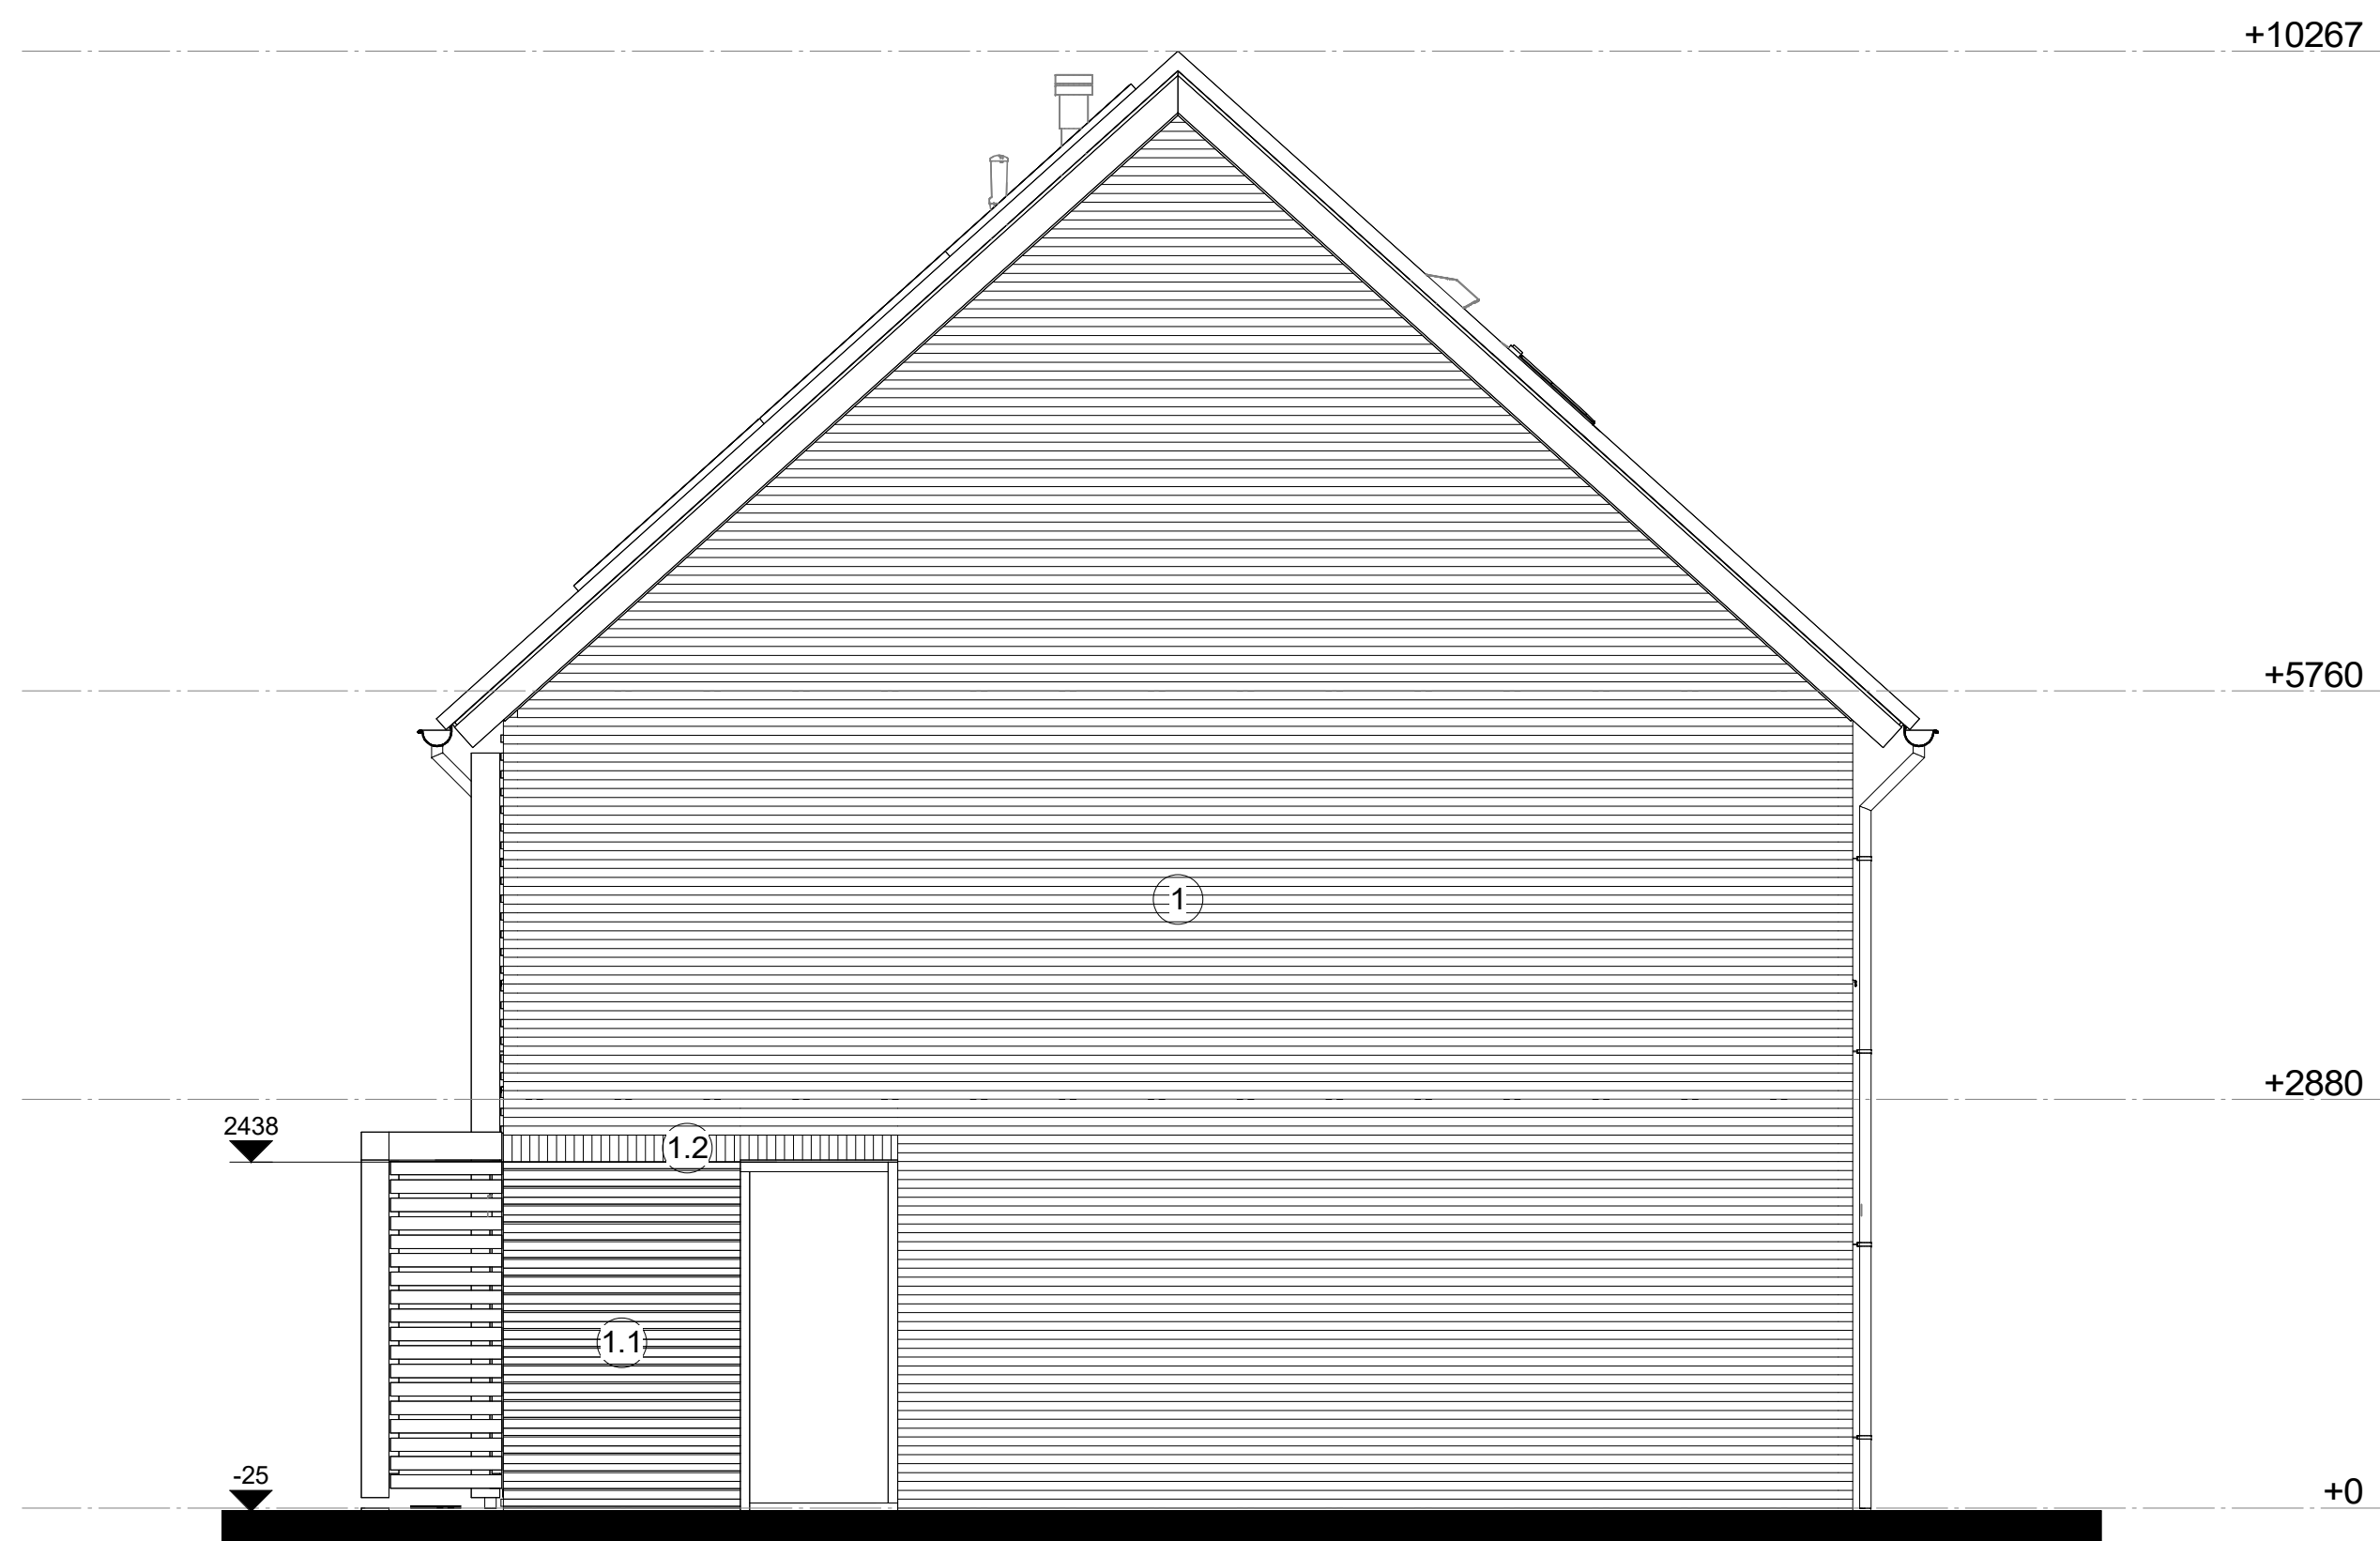

rechtergevel

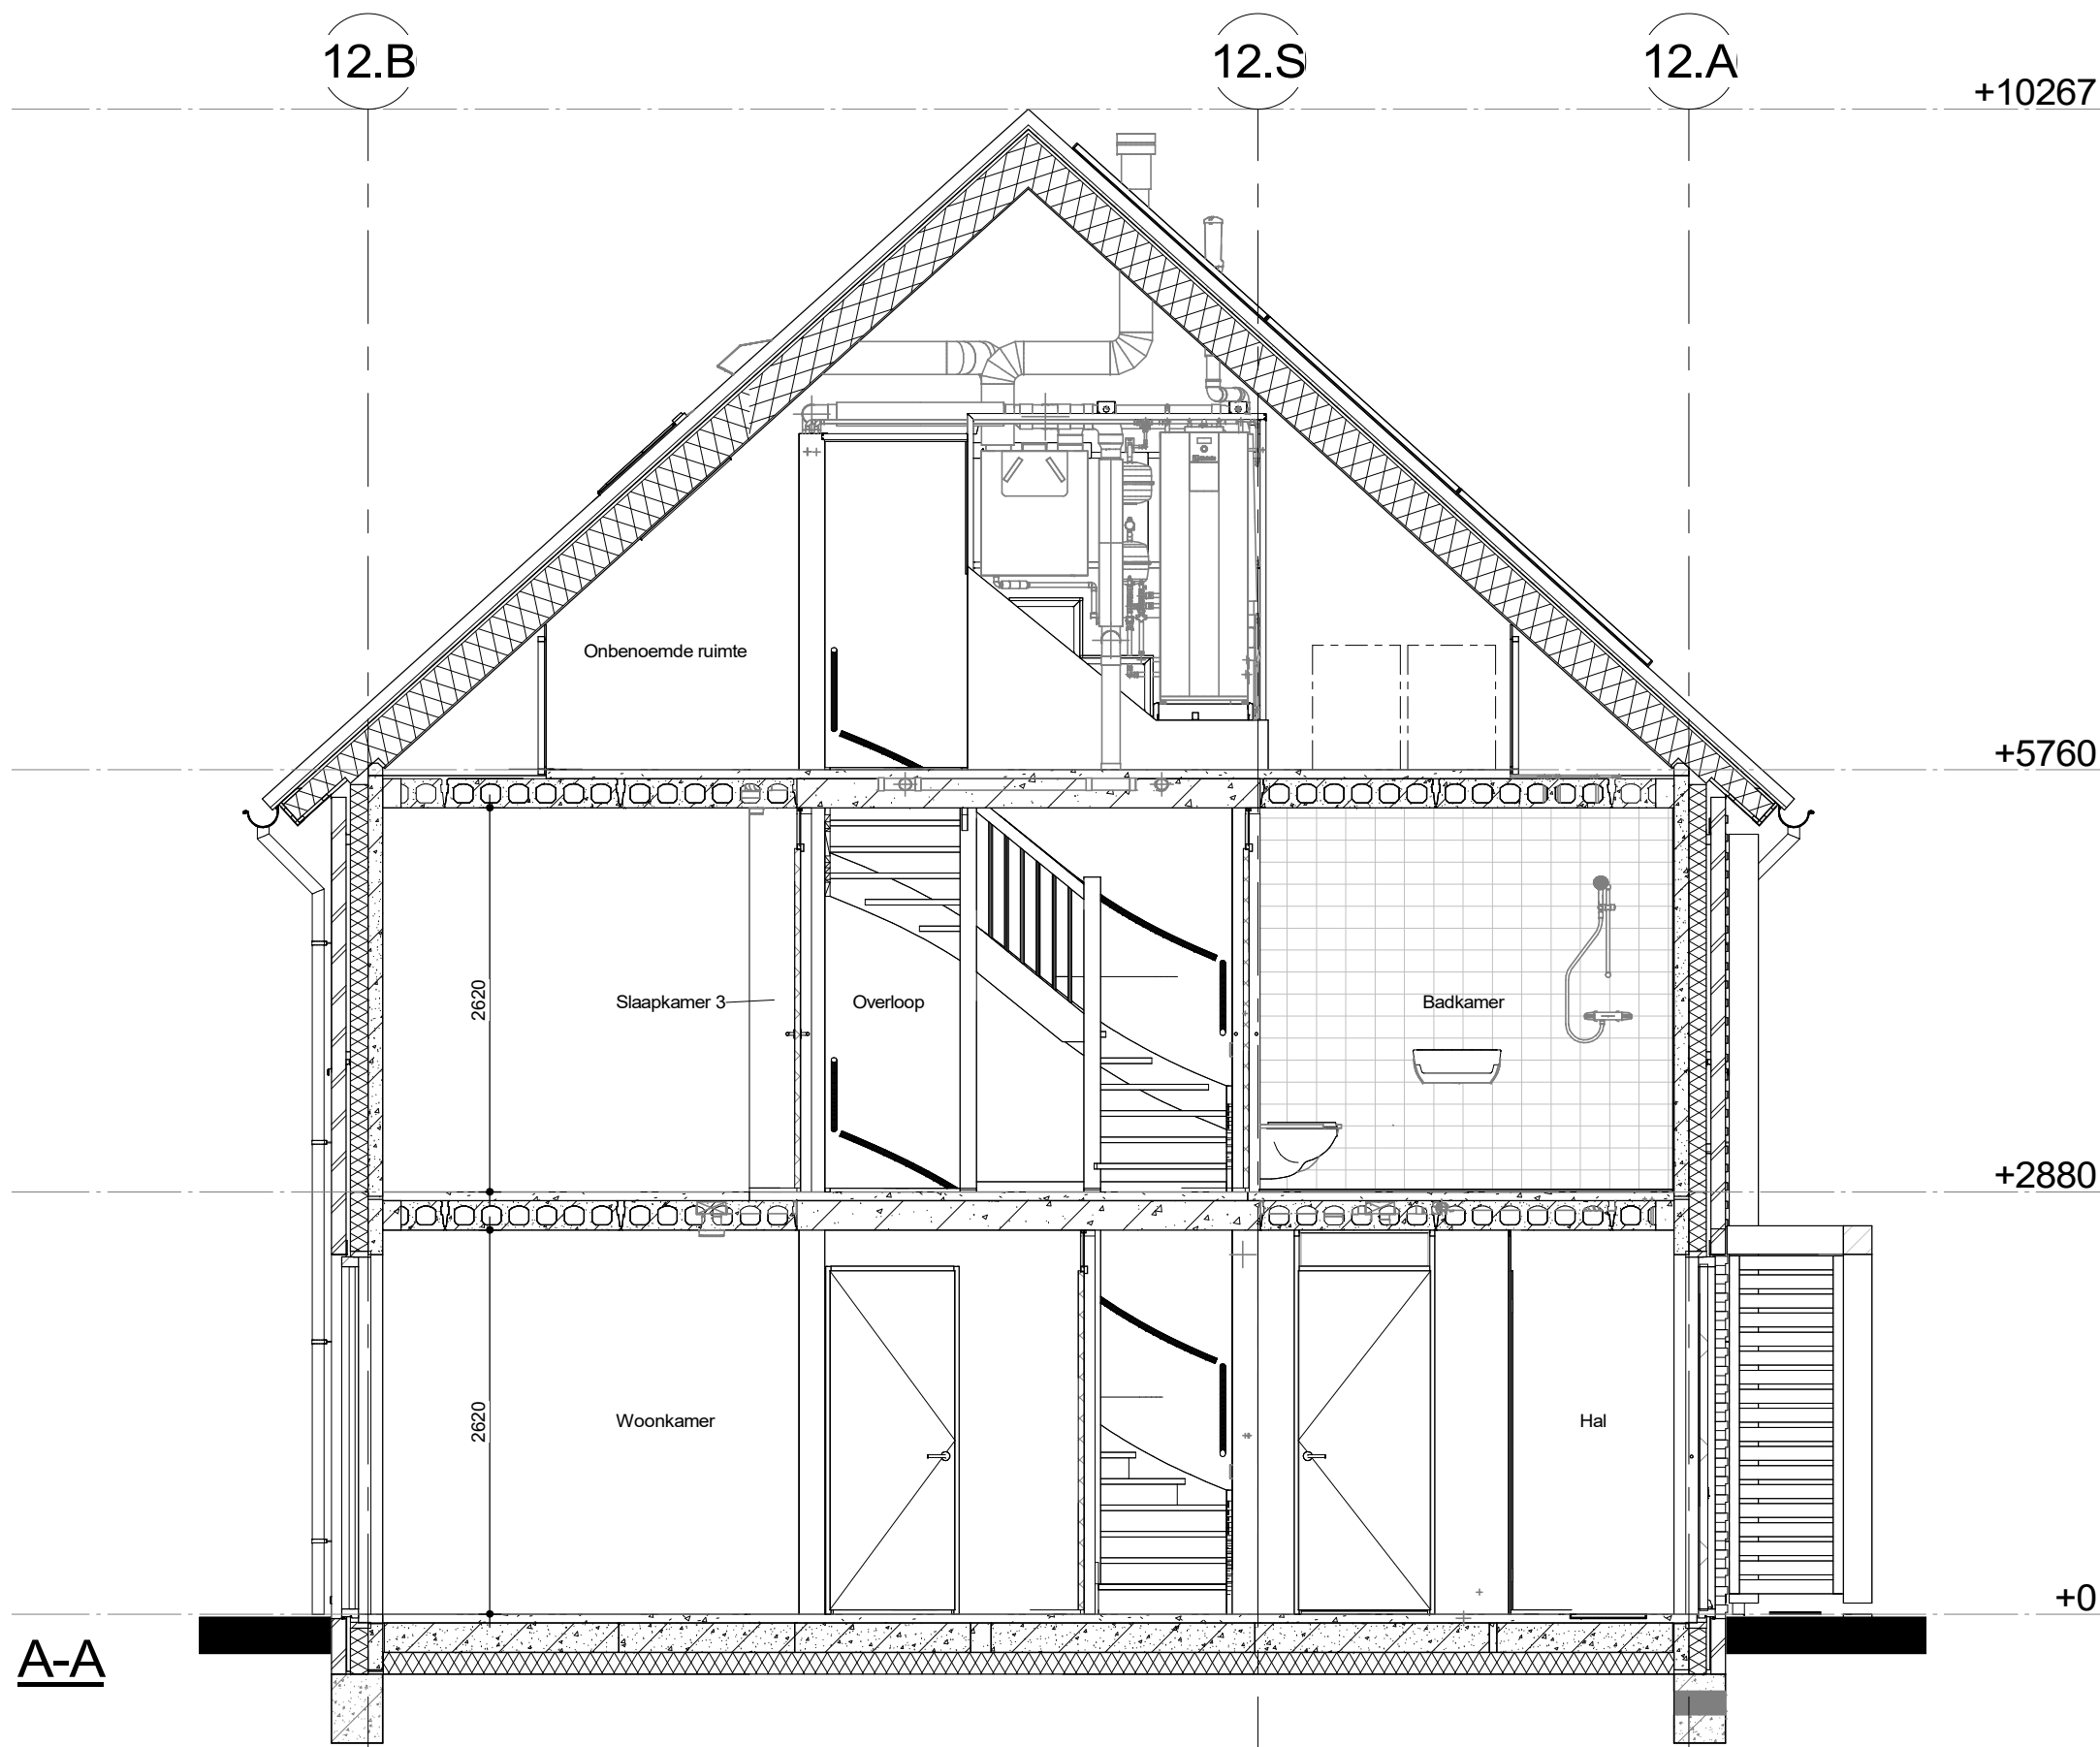

A-A

Metselwerk types	
1	metselwerk aqua grijs - zwart
1.1	metselwerk aqua grijs - zwart, reliëf 15mm uitstekend
1.2	metselwerk aqua grijs - zwart, staand
2	metselwerk geel bruin
2.1	metselwerk geel bruin, reliëf 15mm uitstekend
2.2	metselwerk geel bruin, staand

datum 04-02-2026	onderwerp Gevels en doorsneden	contactpersoon GJH	revisiedatum
projectnummer 10254015	blok 12	projectadres Burschoten	versie
projectnaam 346 Polderhof Burschoten	formaat A2	opdrachtgever Aalberts Bouw BV	schaal 1:50
AALBERTS Aalberts Bouw bv 088 78 88 888 info@aalbertsbouw.nl aalbertsbouw.nl Postbus 18 1230 AA Nieuw Loosdrechtsestraat 105 Loosdrecht			documentnummer V6.200