


bnr 20 RW4b bnr 21 RW3 bnr 22 RW3 bnr 23 RW3 bnr 24 RW4a


1e verdieping

datum	04-02-2026	onderwerp	Plattegrond eerste verdieping	contactpersoon	GJH	revisiedatum	
projectnummer	10254015	blok	11	projectadres	Bunschoten	versie	
projectnaam	34L Polderhof Bunschoten	formaat	A2+ 700	opdrachtgever	Aalberts Bouw BV	schaal	1:50

AALBERTS
Aalberts Bouw bv
088 78 88 888 | info@aalbertsbouw.nl | aalbertsbouw.nl
Postbus 18 | 1230 AA | Nieuw Loosdrecht | Loosdrecht


documentnummer
V5.101

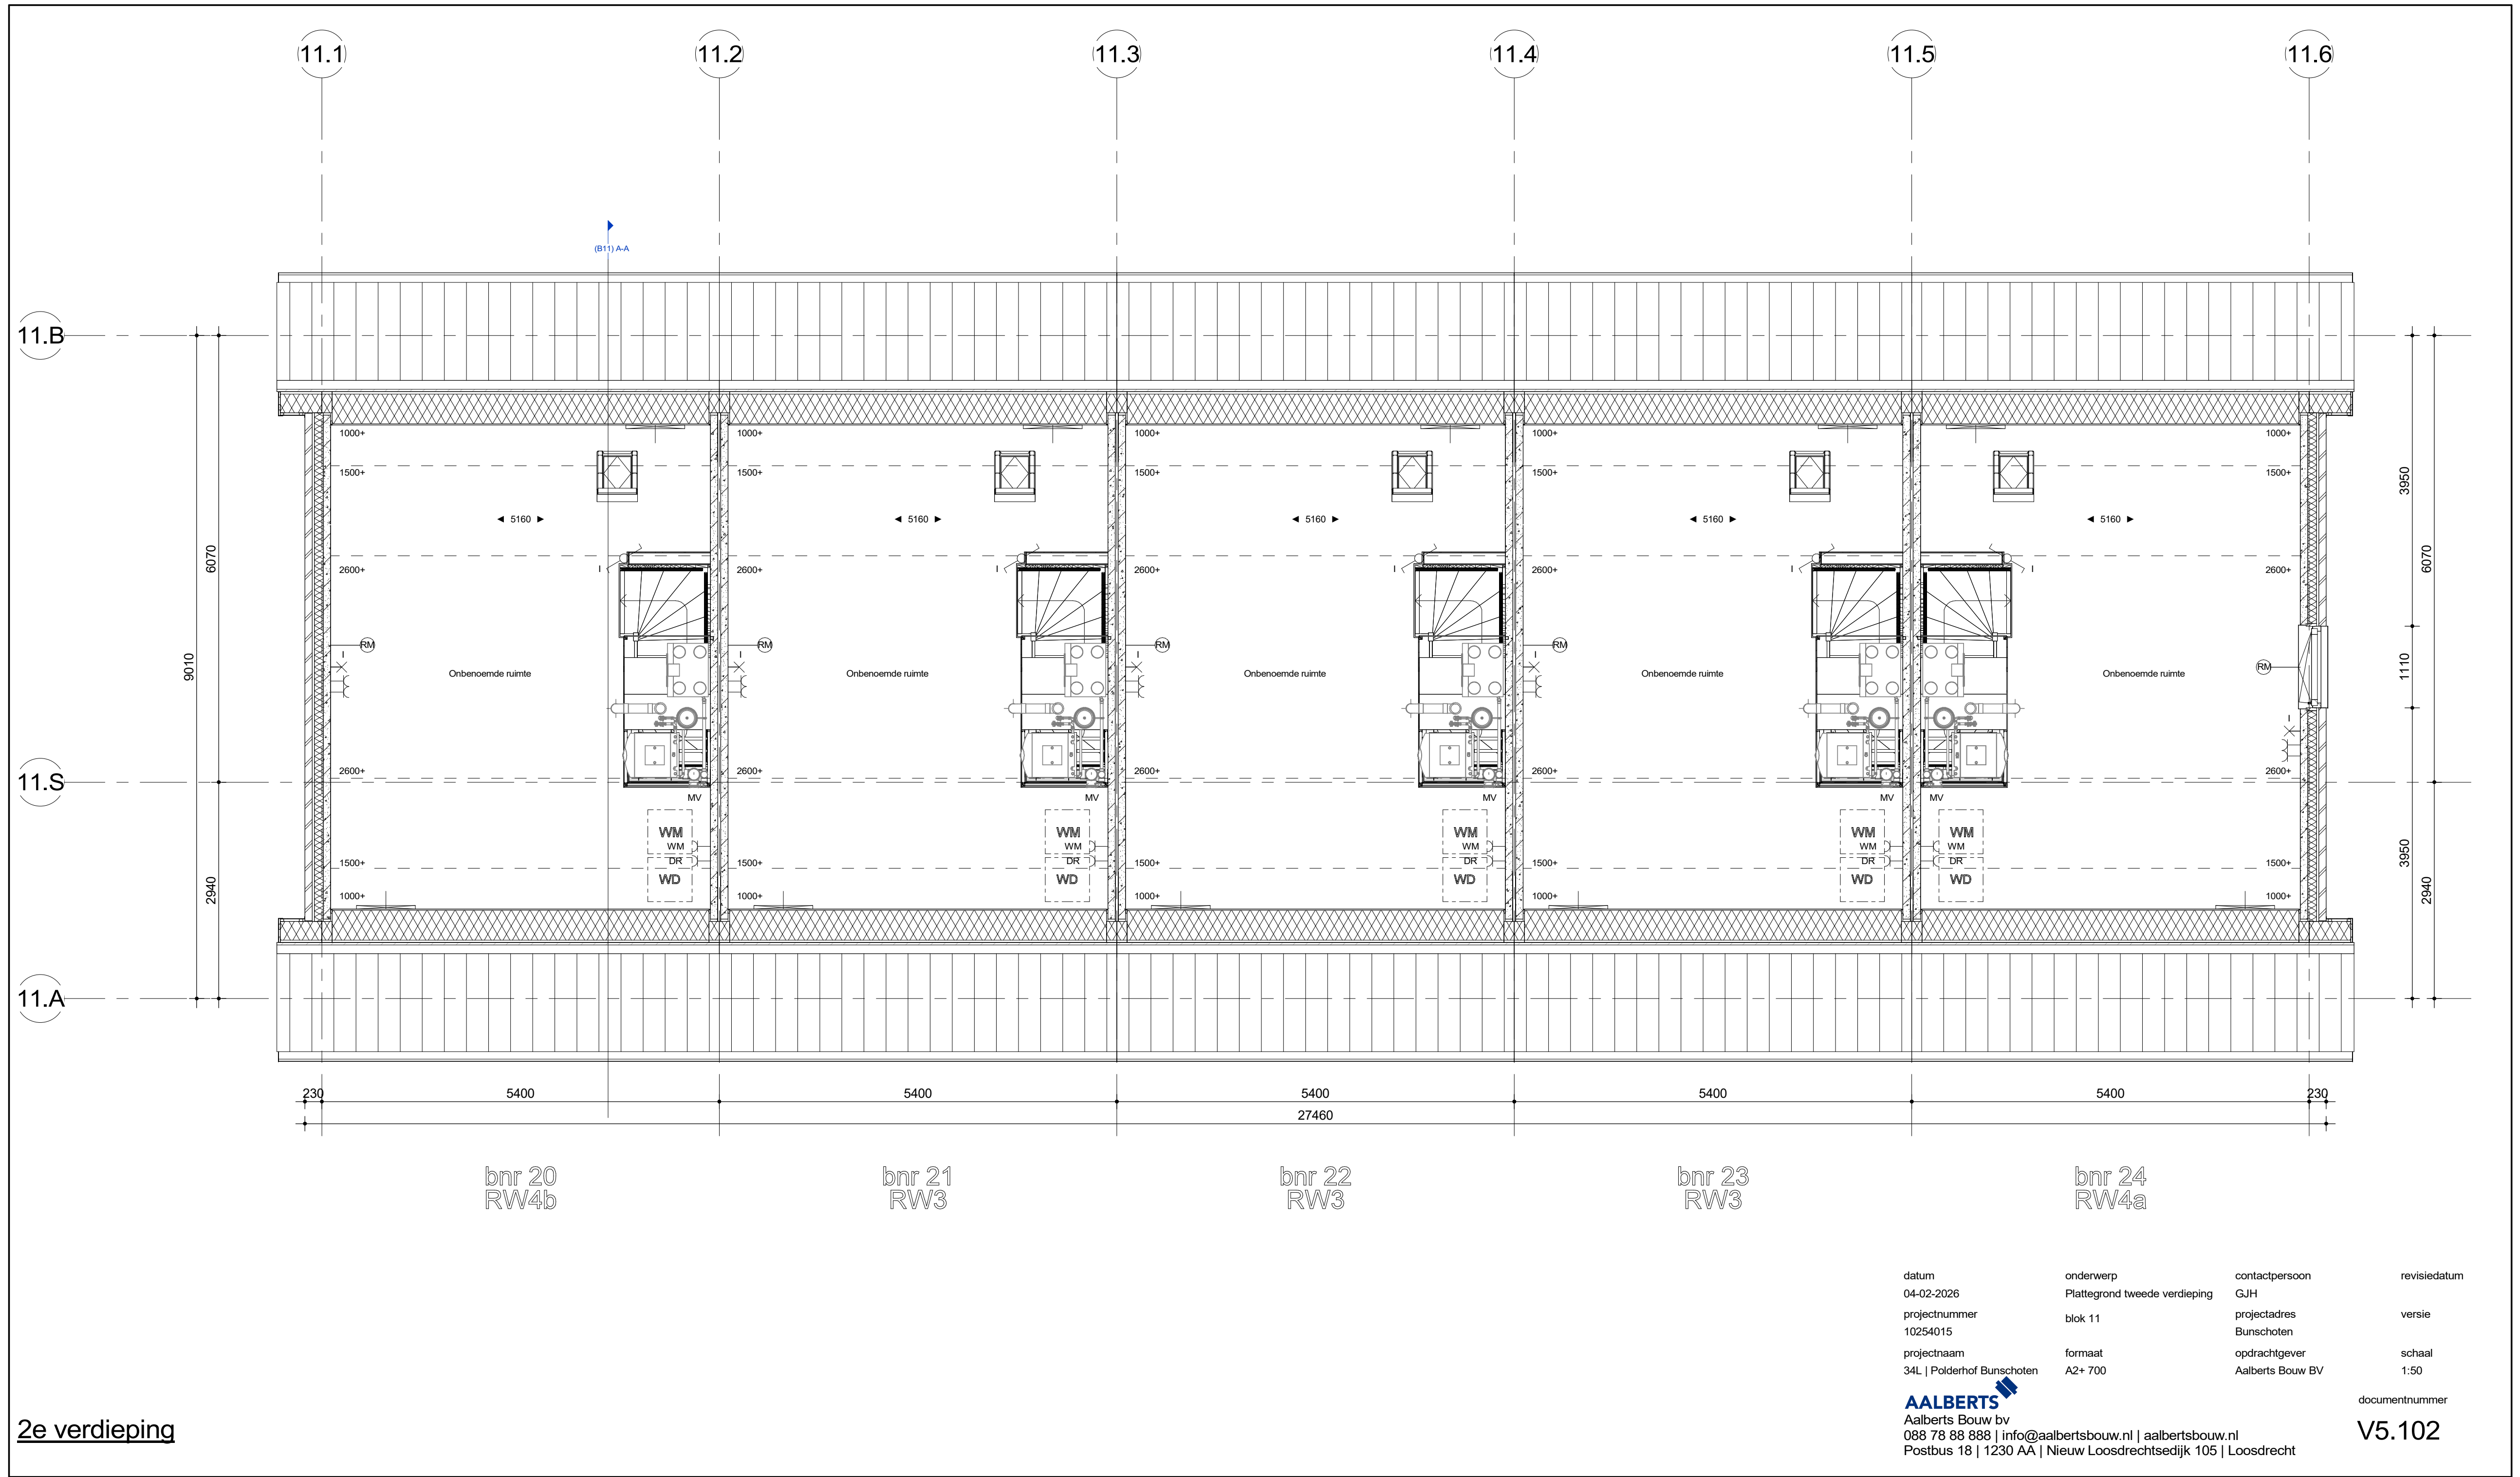

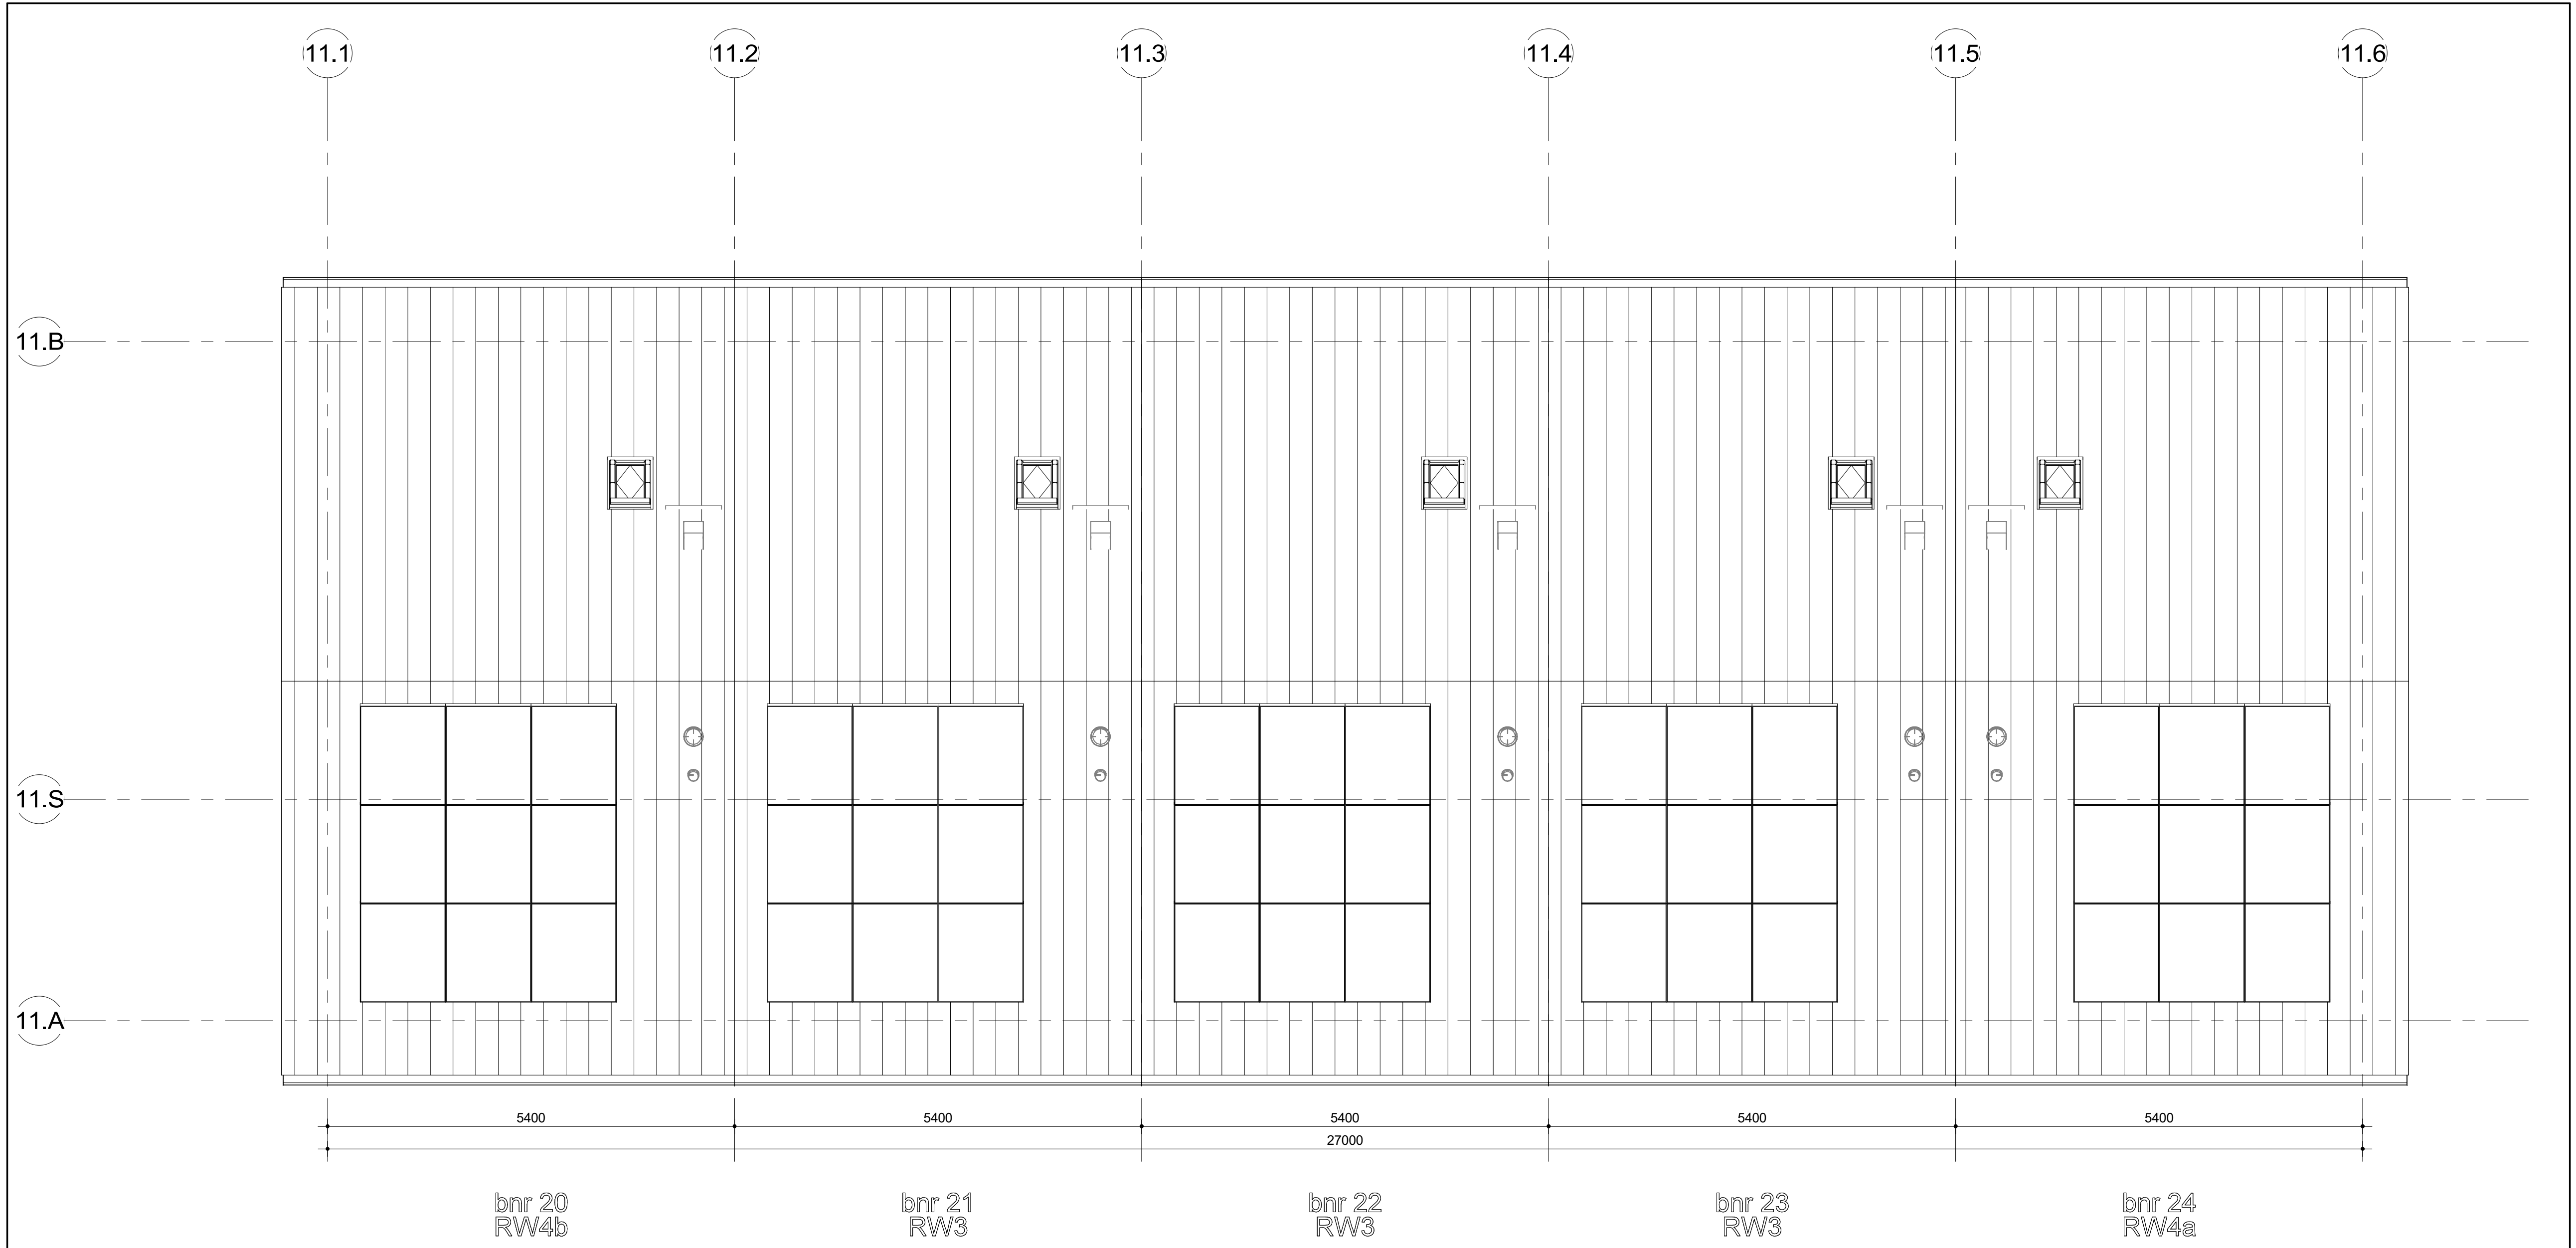




voorgevel

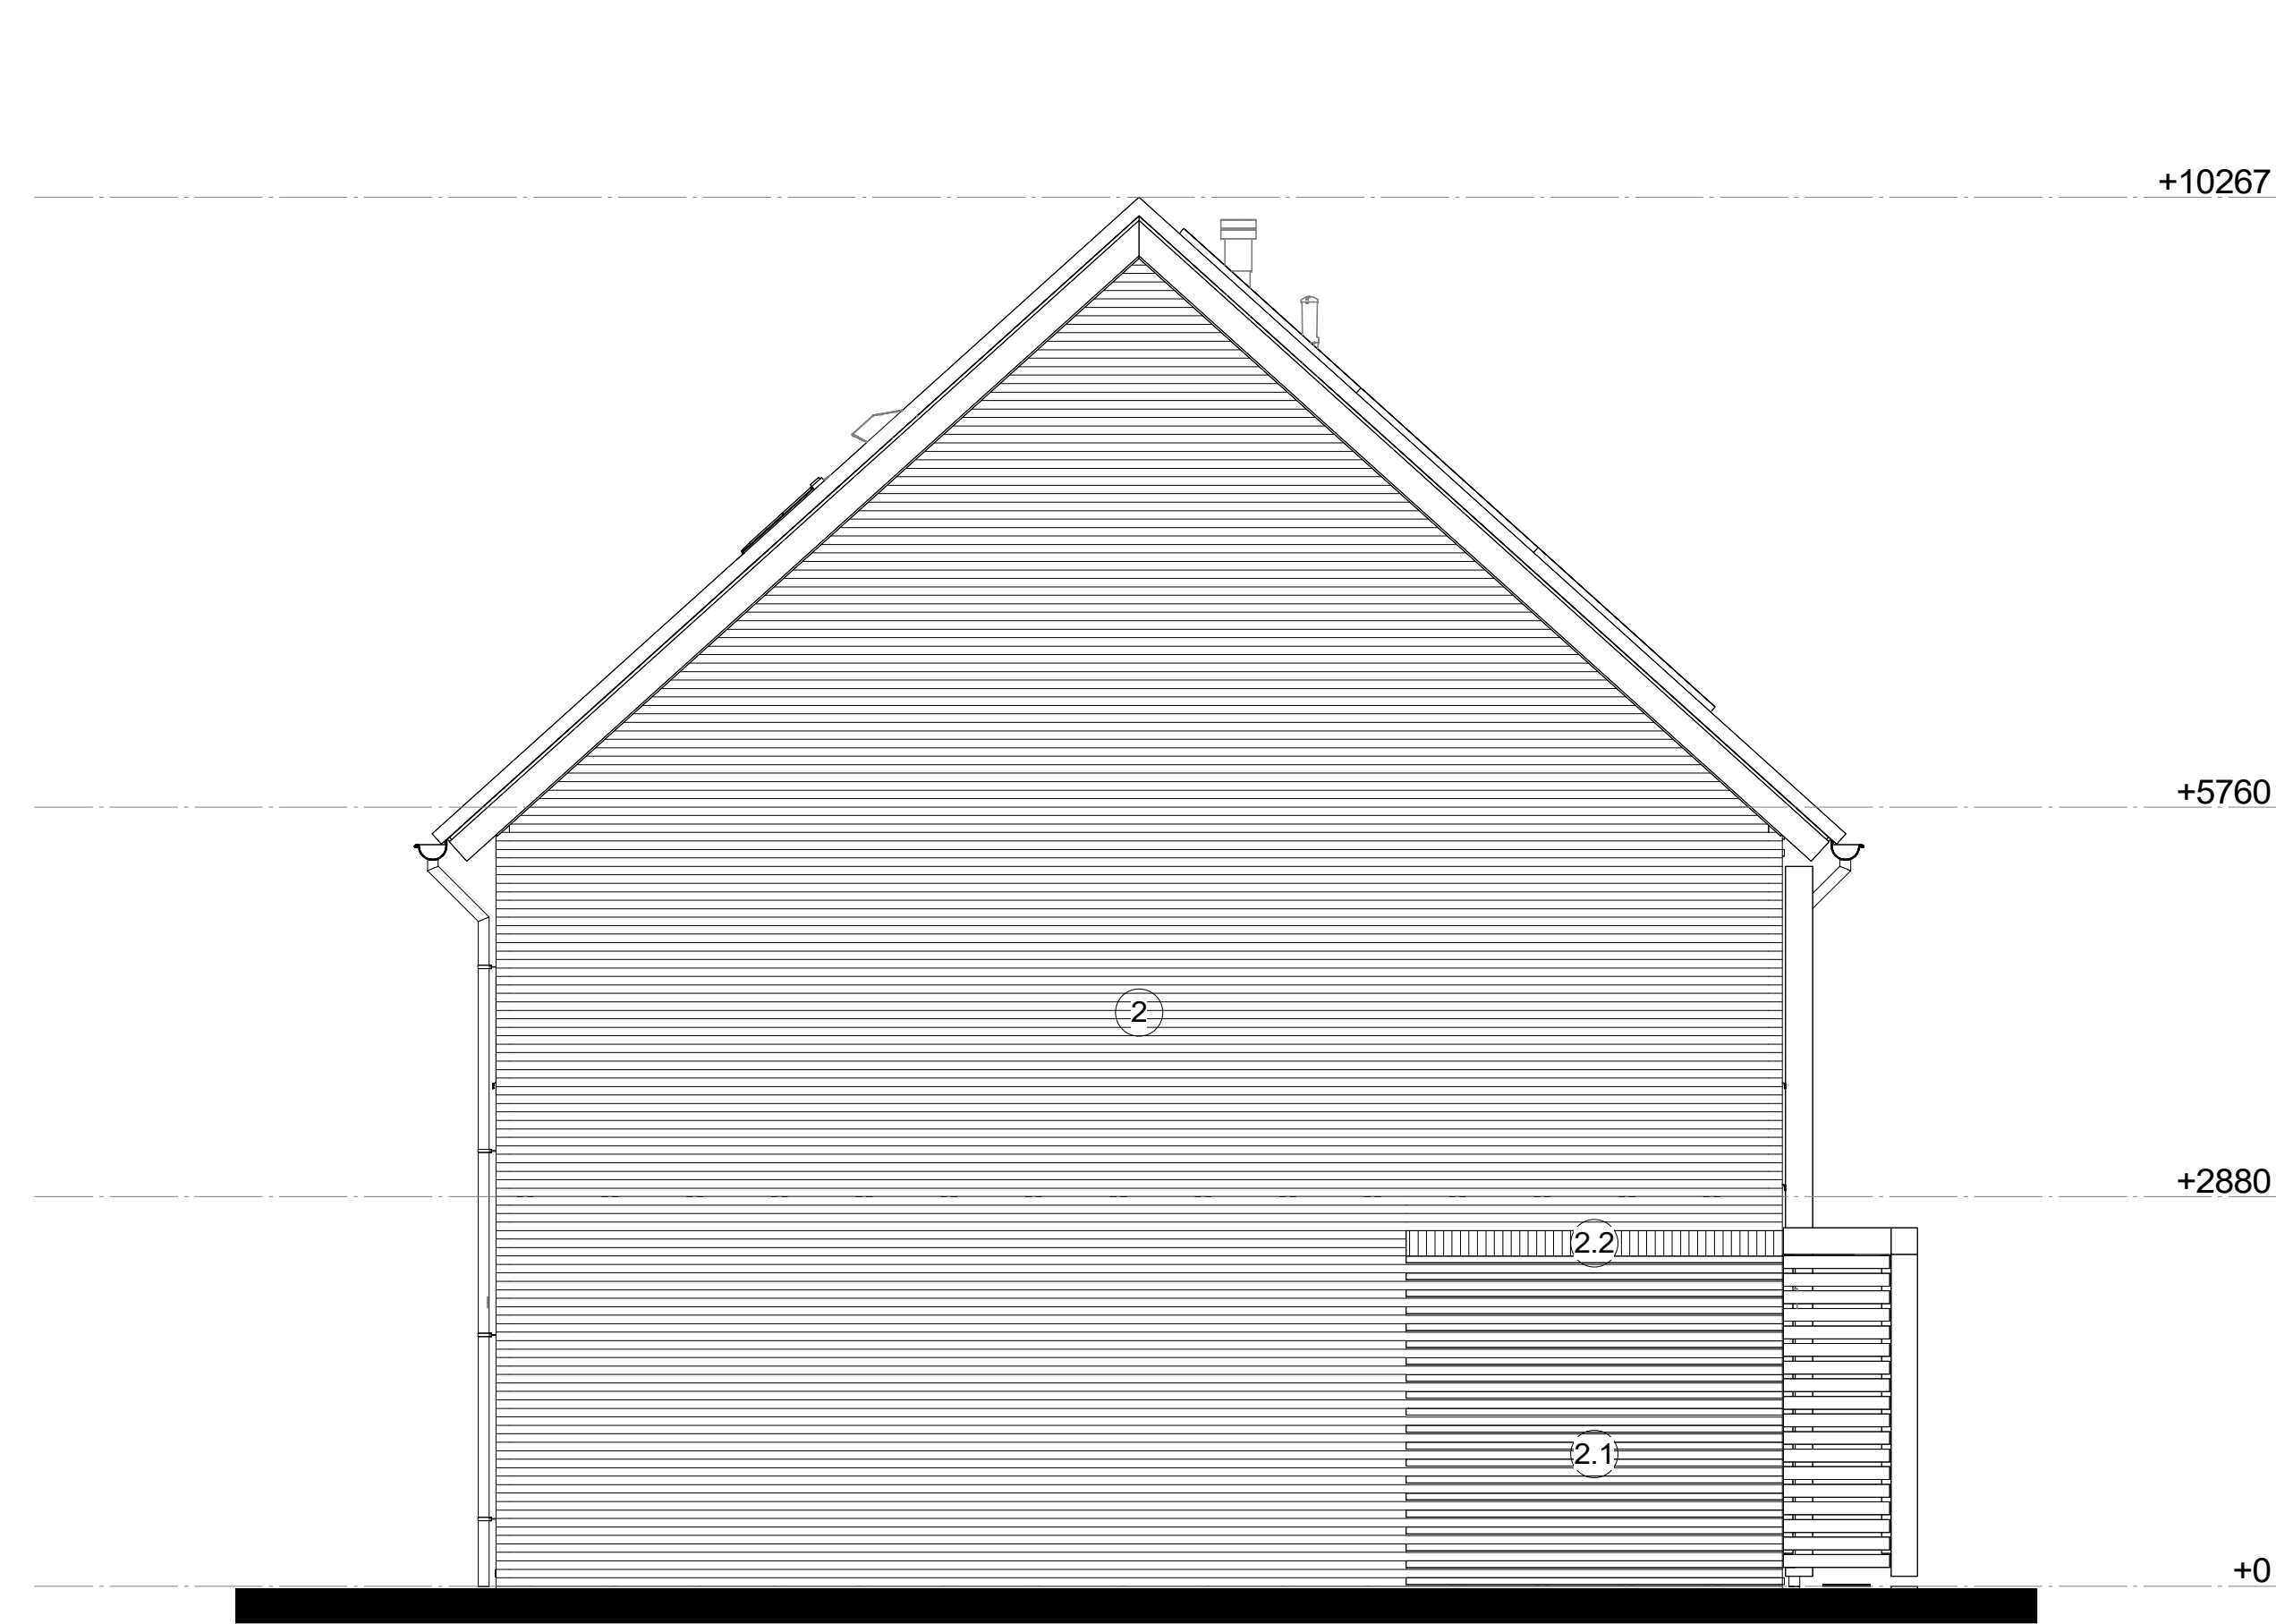


linkergevel

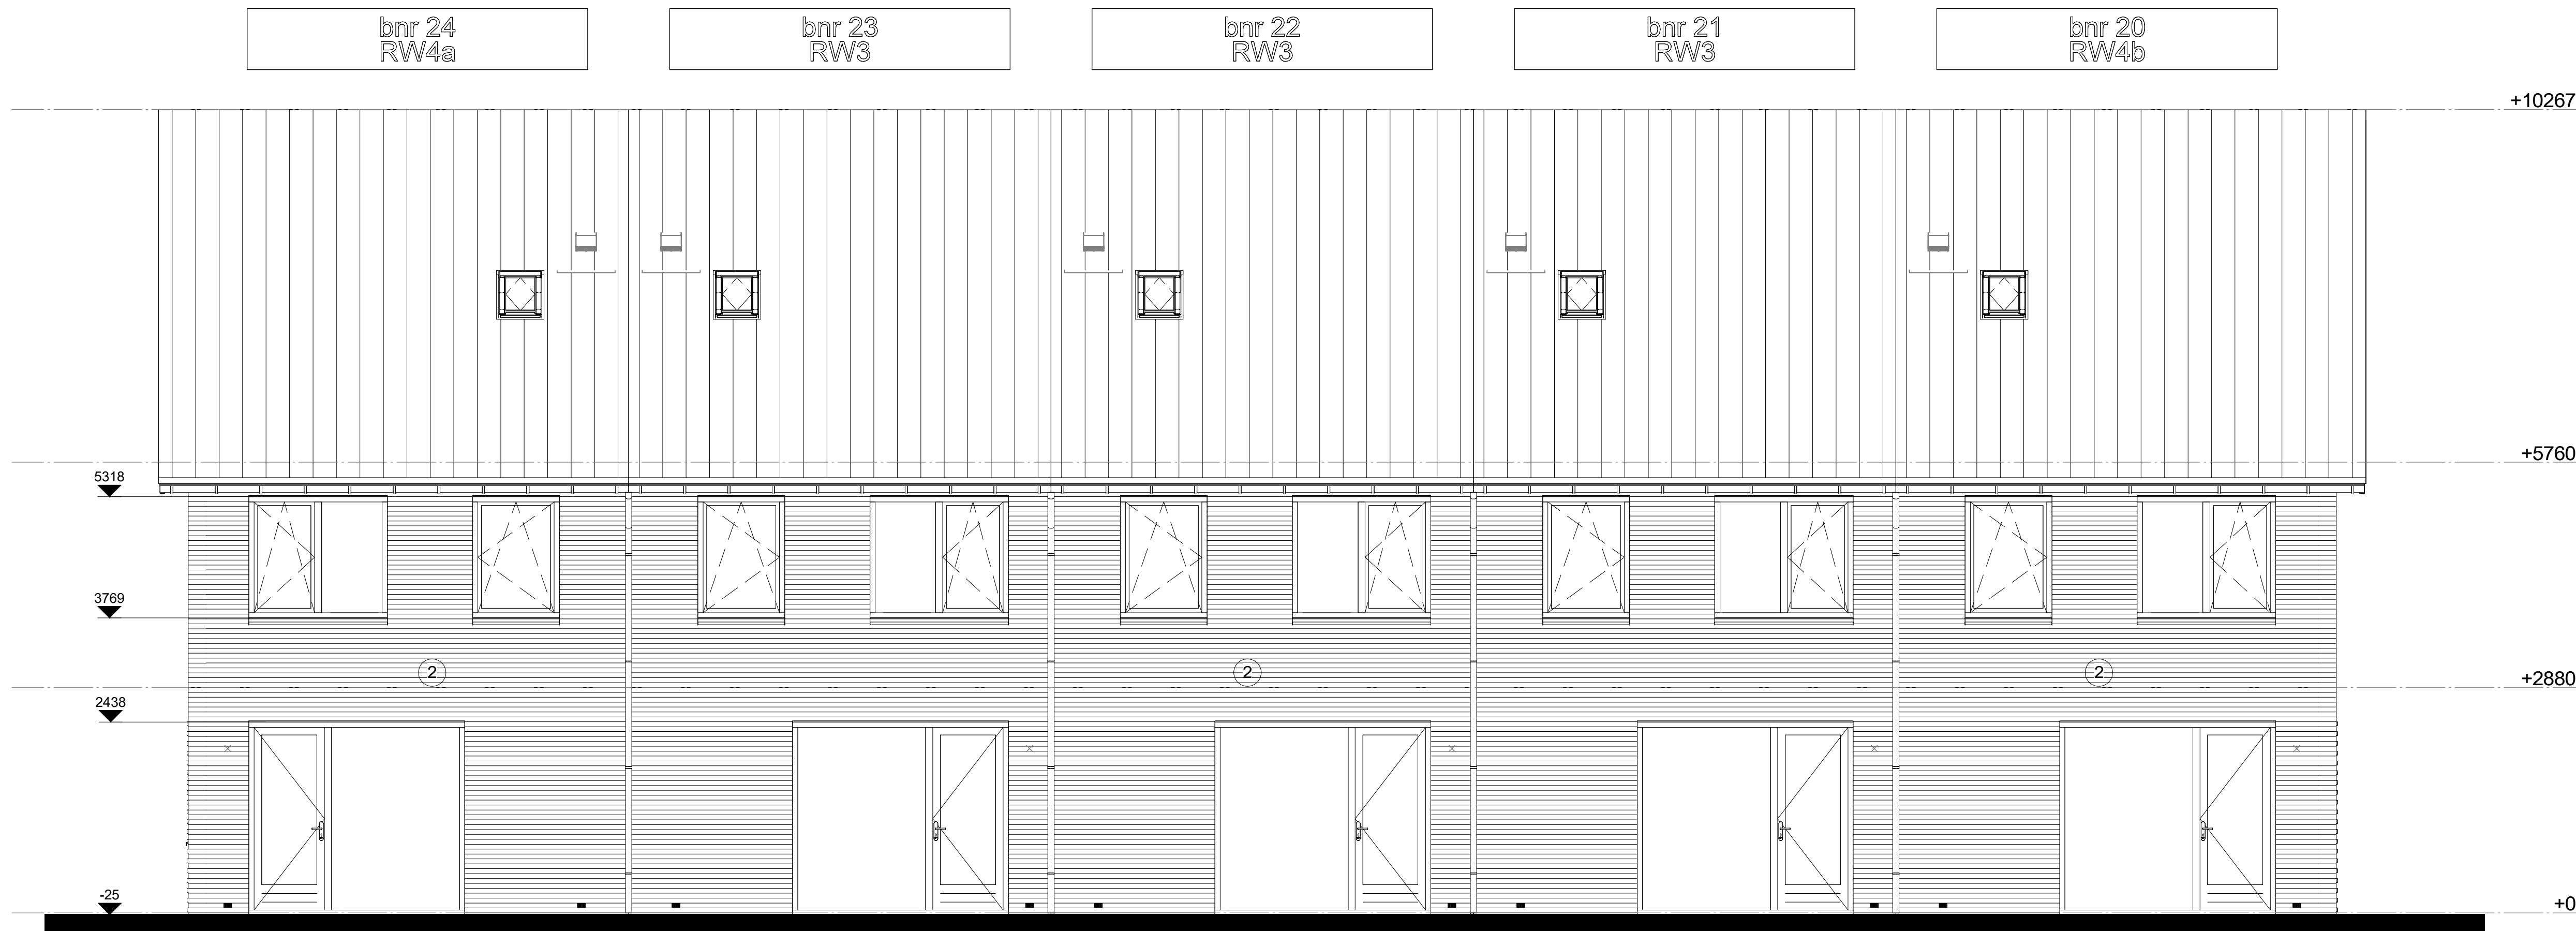

achtergevel




rechtergevel

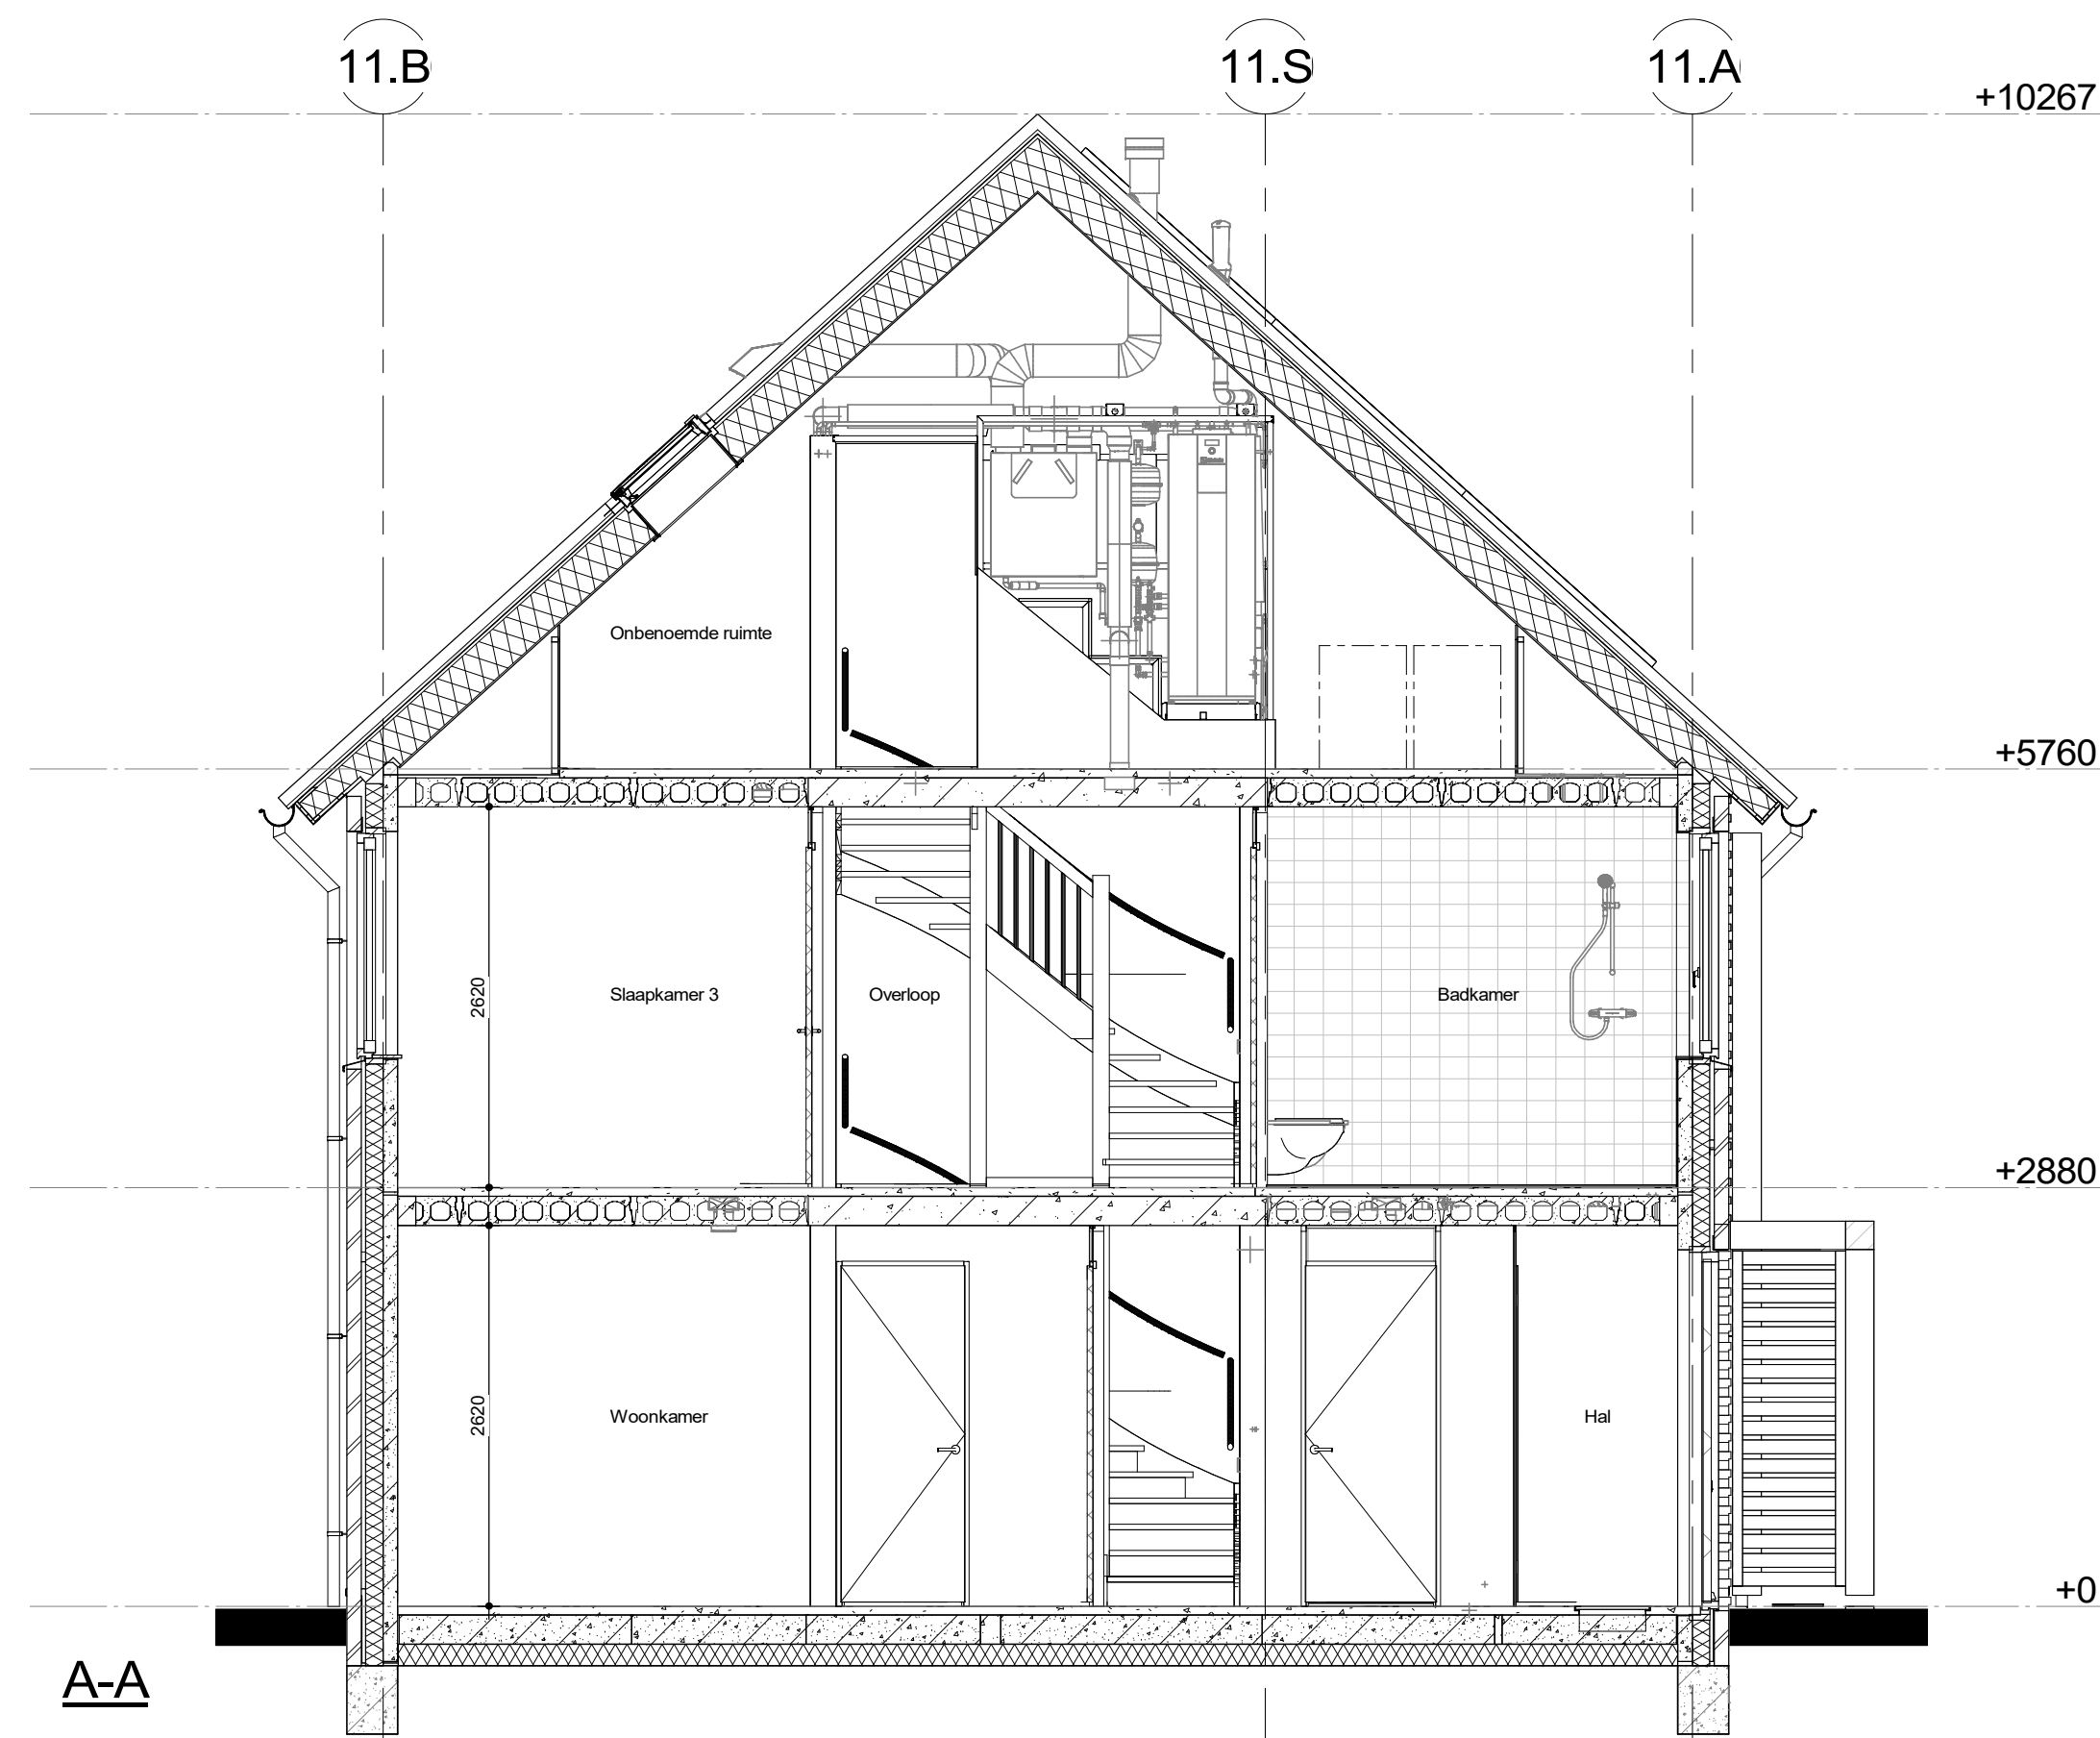


A-A

Metselwerk types	
1	metselwerk aqua grijs - zwart
1.1	metselwerk aqua grijs - zwart, reliëf 15mm uitstekend
1.2	metselwerk aqua grijs - zwart, staand
2	metselwerk geel bruin
2.1	metselwerk geel bruin, reliëf 15mm uitstekend
2.2	metselwerk geel bruin, staand


datum 04-02-2026	onderwerp Gevels en doorsneden	contactpersoon GJH	revisiedatum
projectnummer 10254015	blok 11	projectadres Burschoten	versie
projectnaam 341 Polderhof Burschoten	formaat A2	opdrachtgever Aalberts Bouw BV	schaal 1:50
AALBERTS Aalberts Bouw bv 088 78 88 888 info@aalbertsbouw.nl aalbertsbouw.nl Postbus 18 1230 AA Nieuw Loosdrechtseijk 105 Loosdrecht			documentnummer V5.200

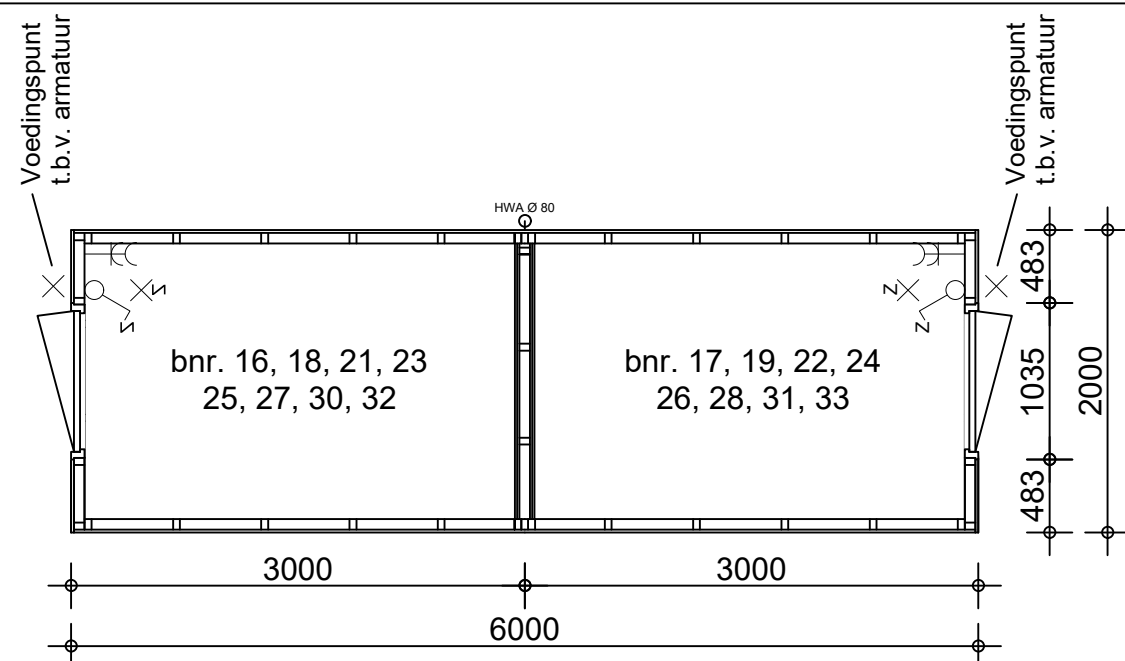


woning zijde
PLATTEGROND

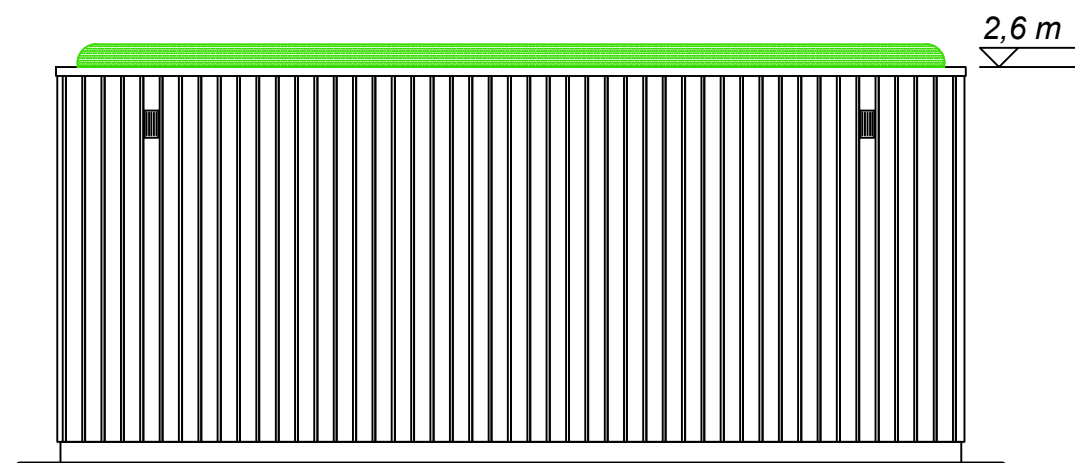


woning zijde
VOORGEVEL

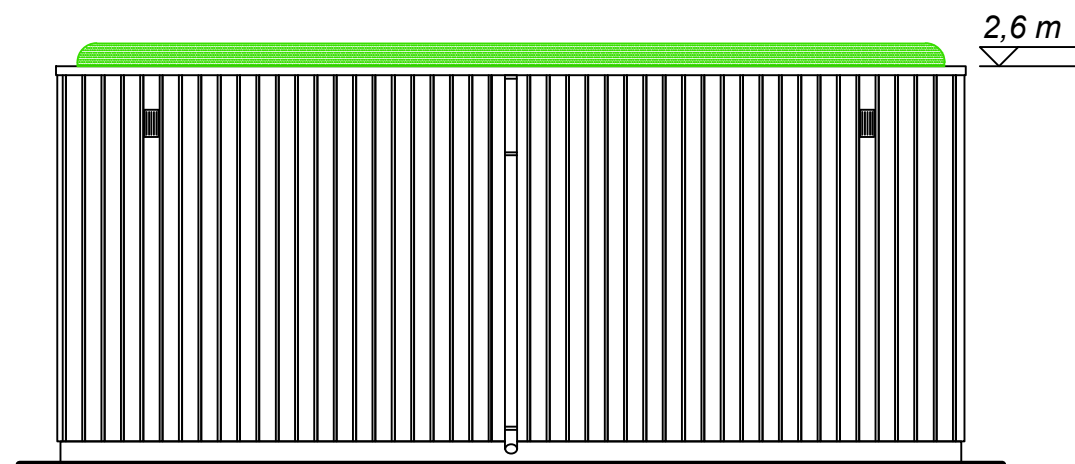

achterpad zijde
ACHTERGEVEL

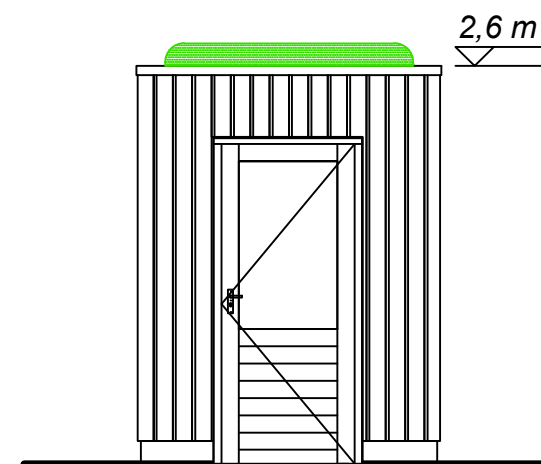

L. ZIJGEVEL

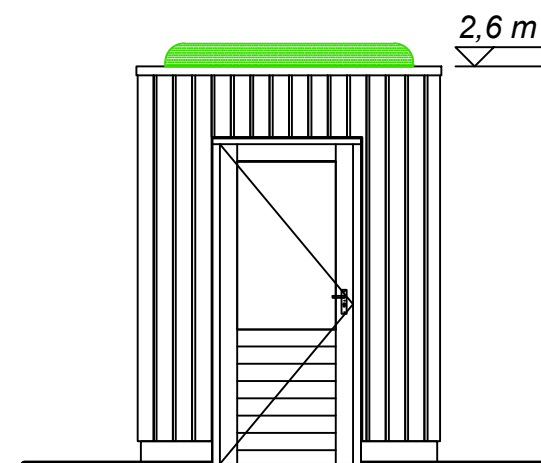

R. ZIJGEVEL

Bouwnummer: 16-19, 21-28 & 30-33

Dak voorzien van sedum

Positie HWA kan afwijken

datum	04-02-2026	onderwerp	Dubbele berging Bnr. 16-19, 21-28 & 30-33	contactpersoon	MVI	revisiedatum	-
projectnummer	10254015	projectadres	Bunschoten	projectadres	Bunschoten	versie	-
projectnaam	34 won. Polderhof	formaat	A3	opdrachtgever	-	schaal	1:50

AALBERTS
Aalberts Bouw bv
088 - 78 888 88 | info@aalbertsbouw.nl | aalbertsbouw.nl
Postbus 18 | 1230 AA | Nieuw Loosdrechtsedijk 105 | Loosdrecht

documentnummer

V-006