



Voorgevel - Basis

70.901: 6 stuks extra PV-paneel incl. micro-omvormer

BLOK 17 BNR 41 T/M 45 gespiegeld
BLOK 17 BNR 46 getekend
BLOK 19 BNR 57 getekend
BLOK 19 BNR 58 T/M 62 gespiegeld

Gevelindeling kan per type afwijken

Omschrijving
P40_5700 _ gevel vooraanzicht - Basis

Project
60 woningen Polderhof


Projectnummer
10254056

Schaal
1:50

Formaat
A3

Bladnummer

06.301

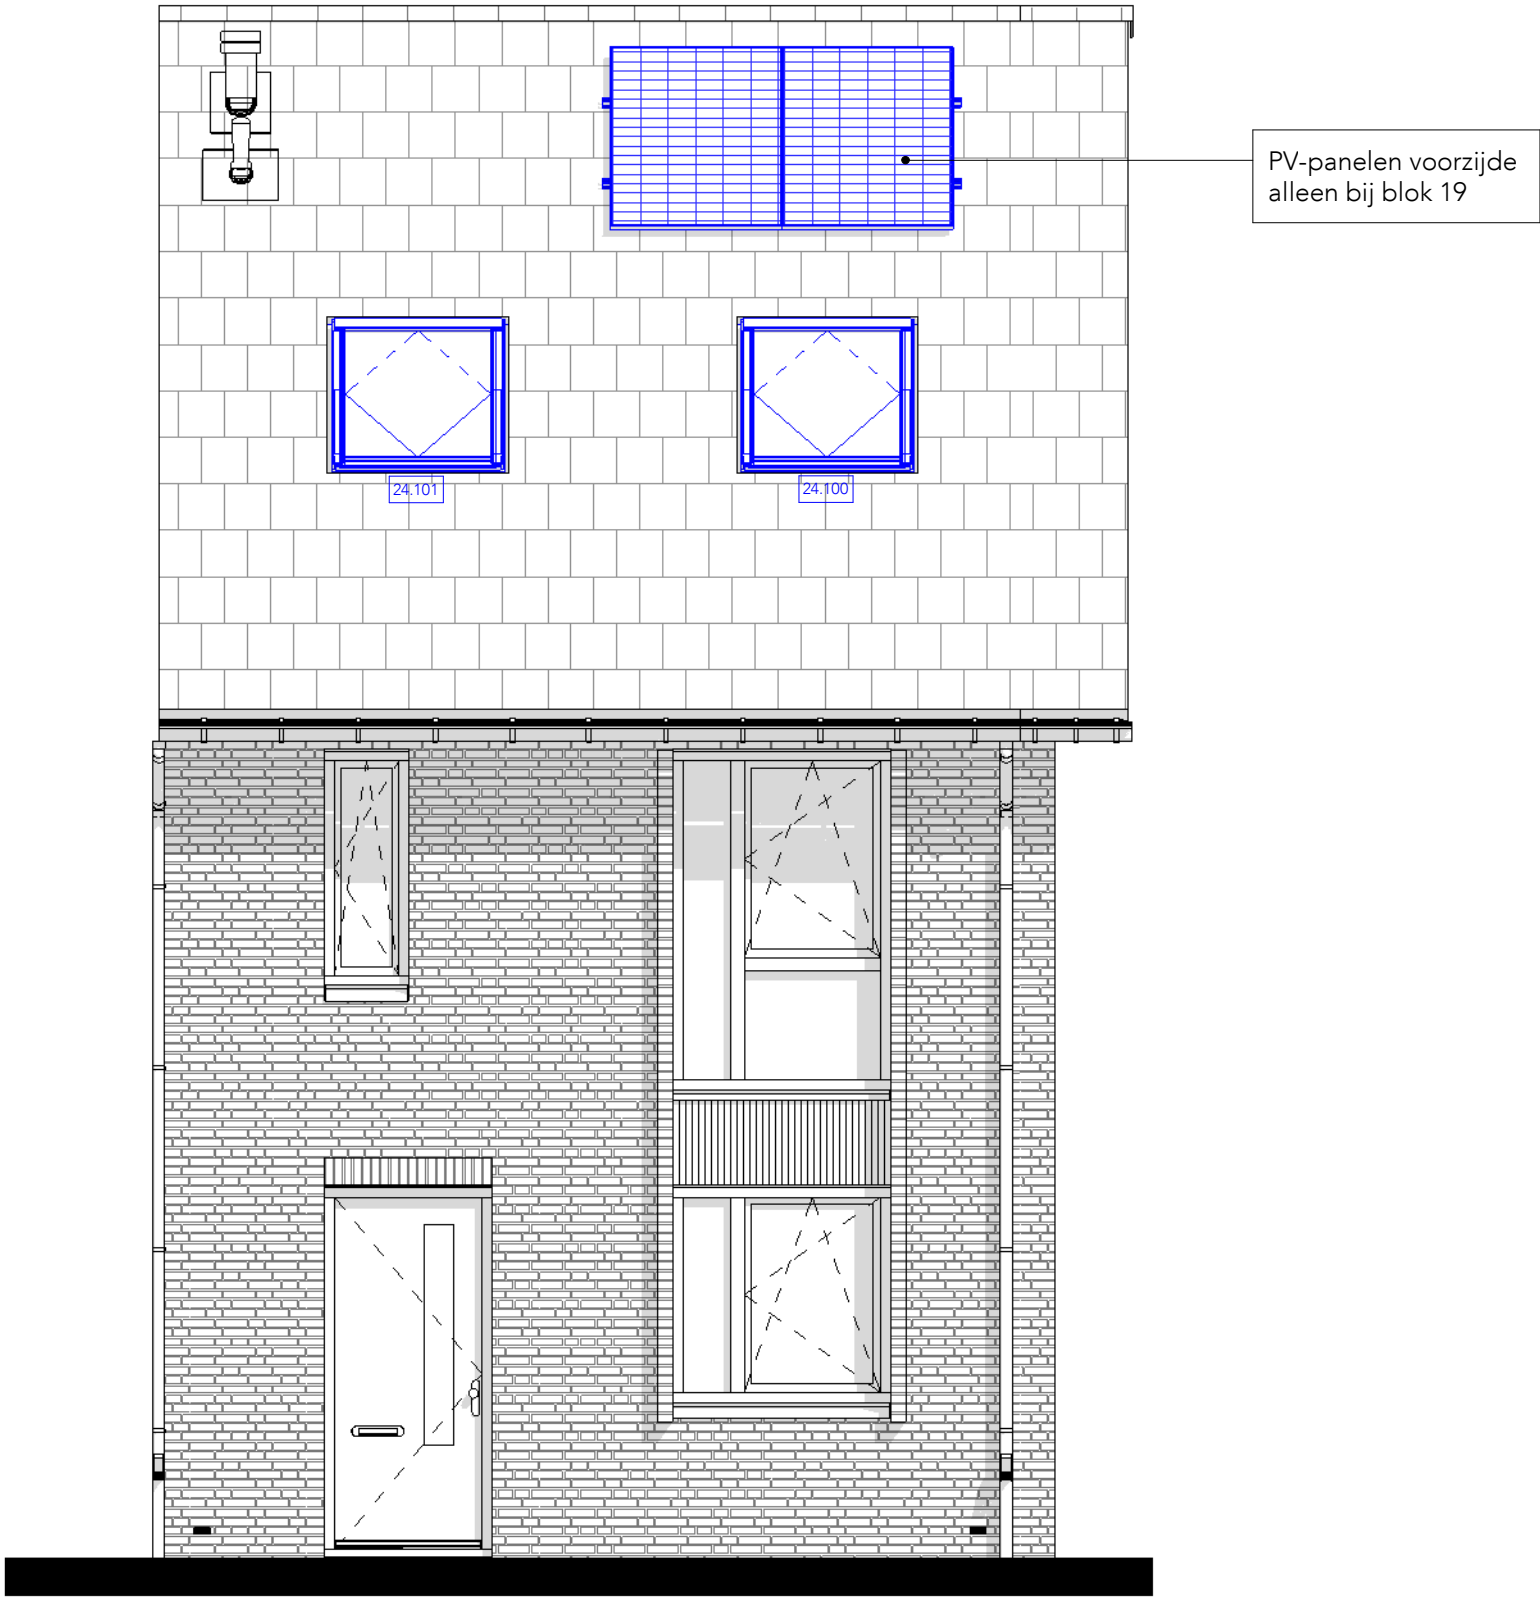

Voorgevel - Opties

24.100: Dakraam 1,4 x 1,14 meter | voorgevelzijde | langskap
24.101: Dakraam 1,4 x 1,14 meter | voorgevelzijde (trapzijde) | langskap
70.902: 2 stuks extra PV-paneel incl. micro-omvormer (benodigd bij keuze 2 dakramen ongeacht dakvlak bij bouwnummers 41,46,57 en 62)

Omschrijving
P40_5700 _ gevel vooraanzicht - Opties 1

Project
60 woningen Polderhof


Projectnummer
10254056

Schaal
1:50

Formaat
A3

Bladnummer

06.302

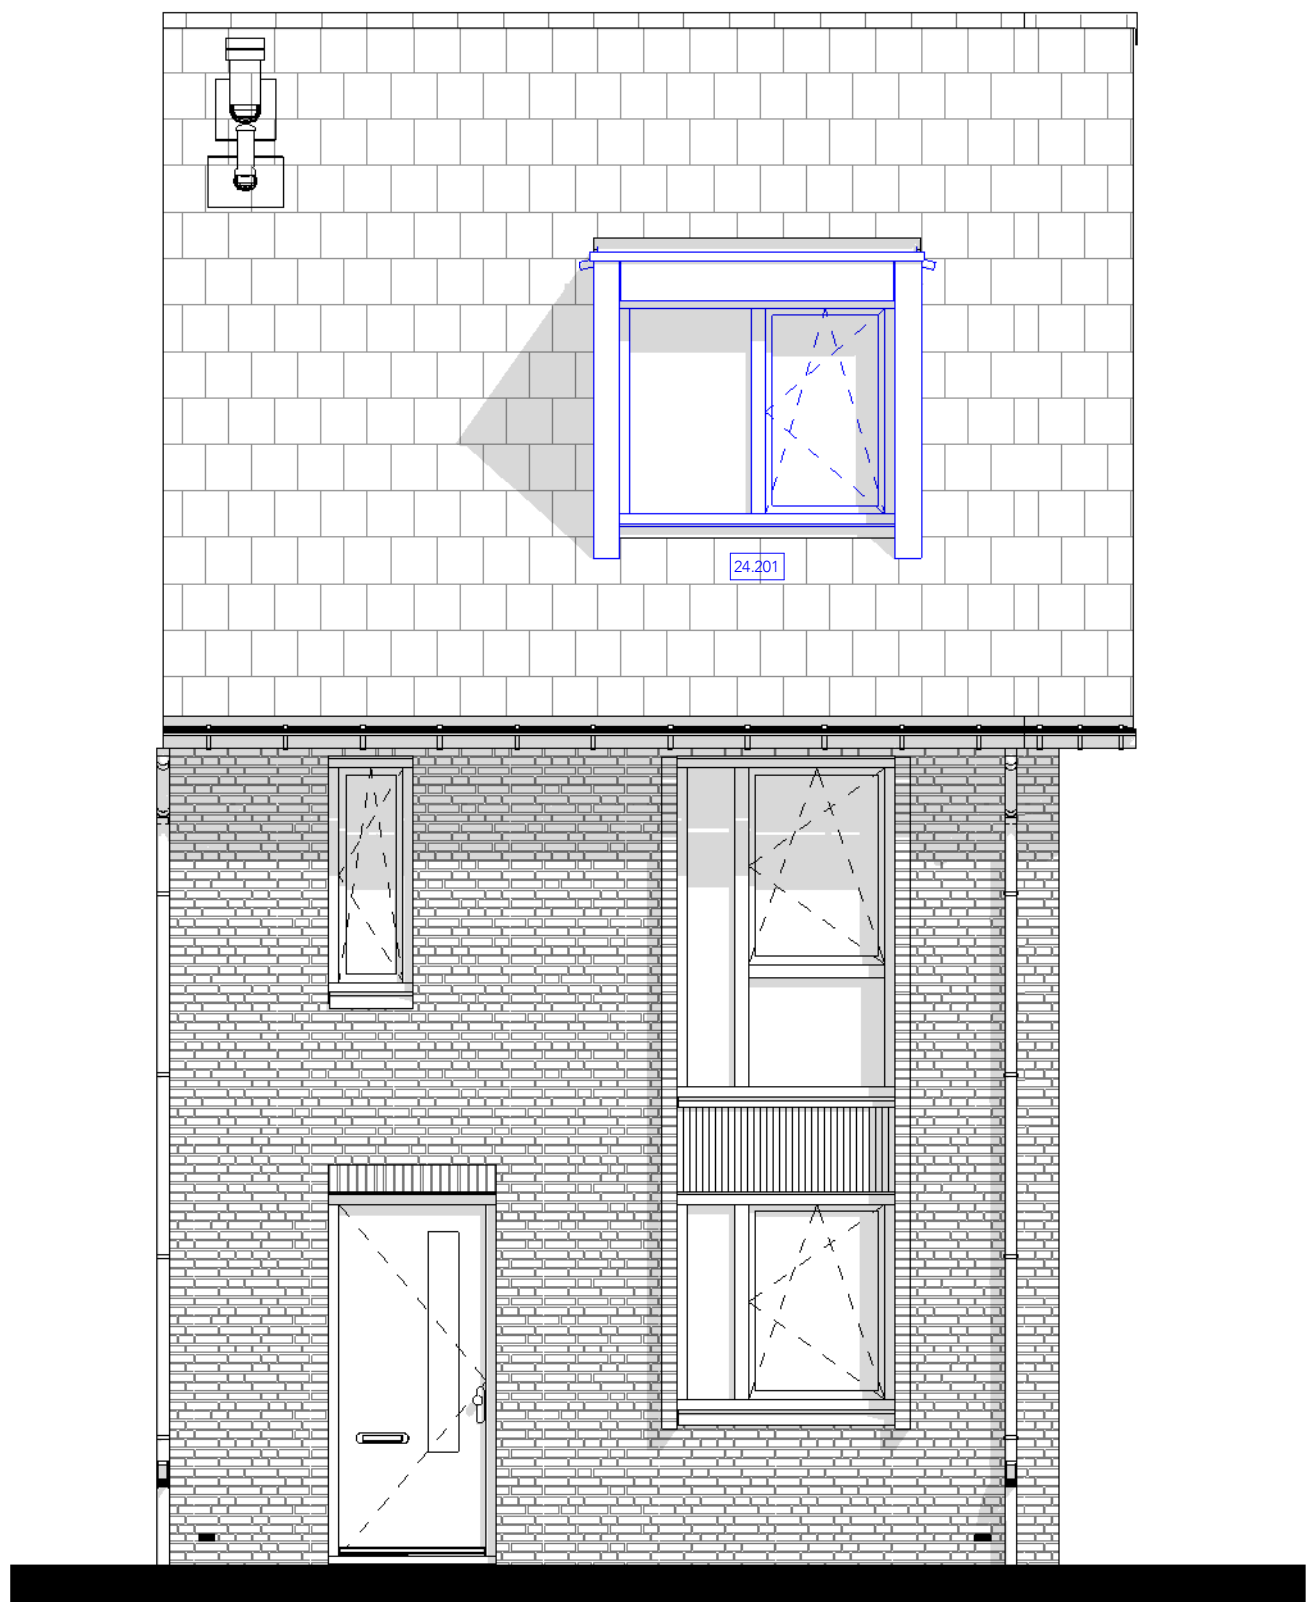

Voorgevel - Opties

24.201: Dakkapel | Medium | voorgevel | langskap

Omschrijving
P40_5700 _ gevel vooraanzicht - Opties 2

Project
60 woningen Polderhof


Projectnummer
10254056

Schaal
1:50

Formaat
A3

Bladnummer
06.303

PV-panelen achterzijde
alleen bij blok 17

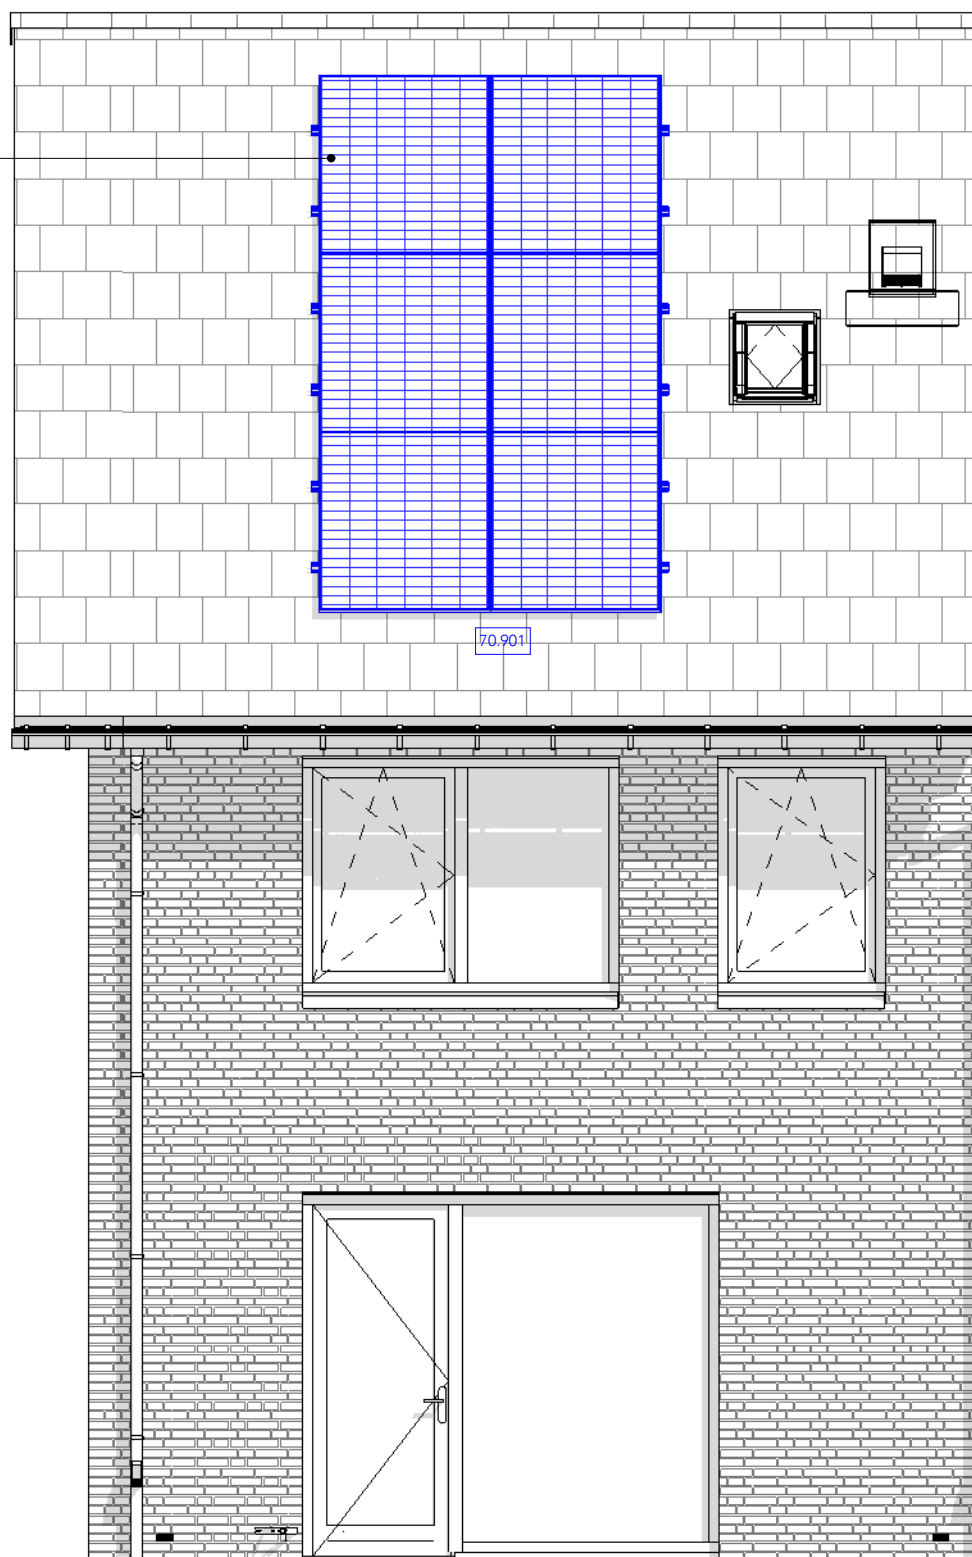

Achtergevel - Basis

70.901: 6 stuks extra PV-paneel incl. micro-omvormer

Omschrijving

P40_5700 _ gevel achteraanzicht - Basis

Project

60 woningen Polderhof

Projectnummer

10254056

Schaal

1:50

Formaat

A3


Bladnummer

06.304

AALBERTS

Aalberts Bouw bv
www.aalbertsbouw.nl

PV-panelen achterzijde
alleen bij blok 17

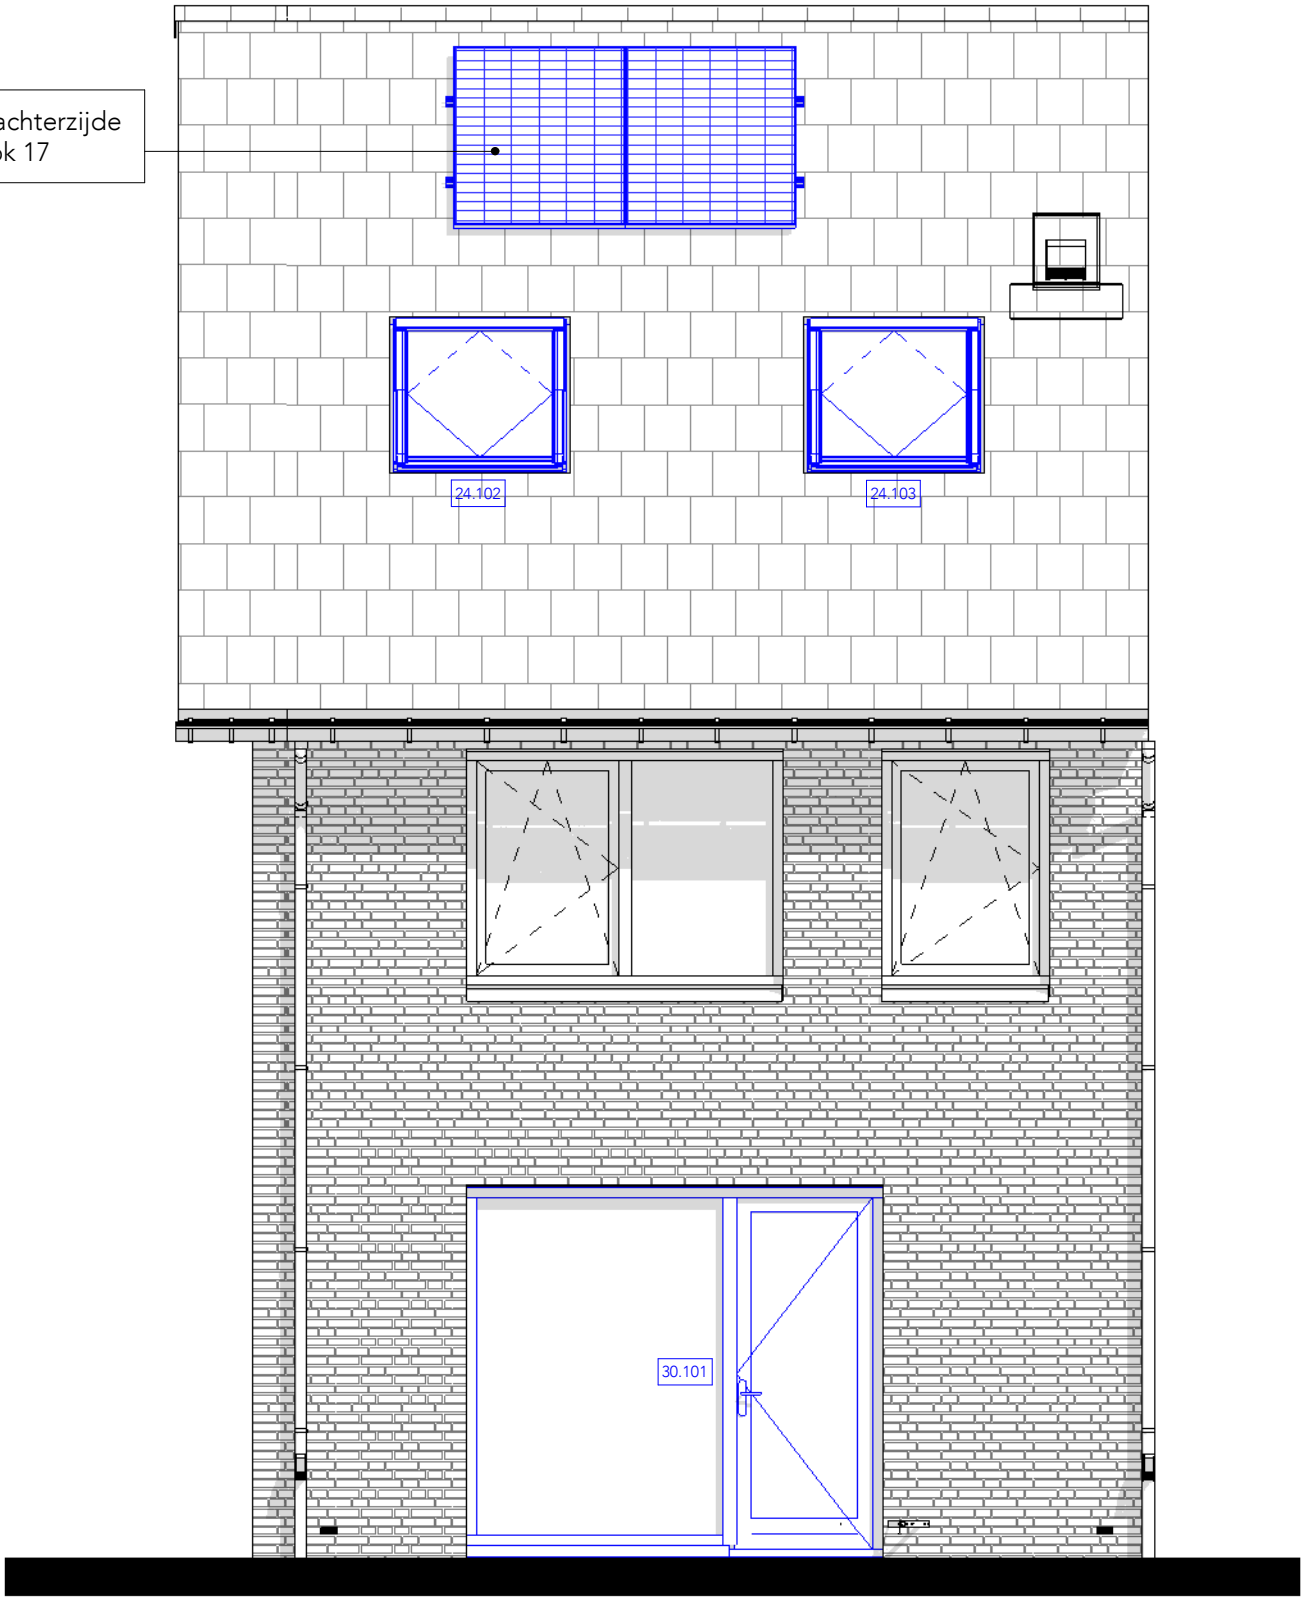

Achtergevel - Opties

- 24.102: Dakraam 1,4 x 1,14 meter | achtergevelzijde | langskap
24.103: Dakraam 1,4 x 1,14 meter | achtergevelzijde (trapzijde) | langskap
30.101: Wijziging locatie loopdeur | achtergevel
70.902: 2 stuks extra PV-paneel incl. micro-omvormer (benodigd bij keuze 2 dakramen ongeacht dakvlak bij bouwnummers 41,46,57 en 62)

Omschrijving
P40_5700 _ gevel achteraanzicht - Opties 1


Project
60 woningen Polderhof

Projectnummer
10254056

Schaal
1:50

Formaat
A3

Bladnummer
06.305

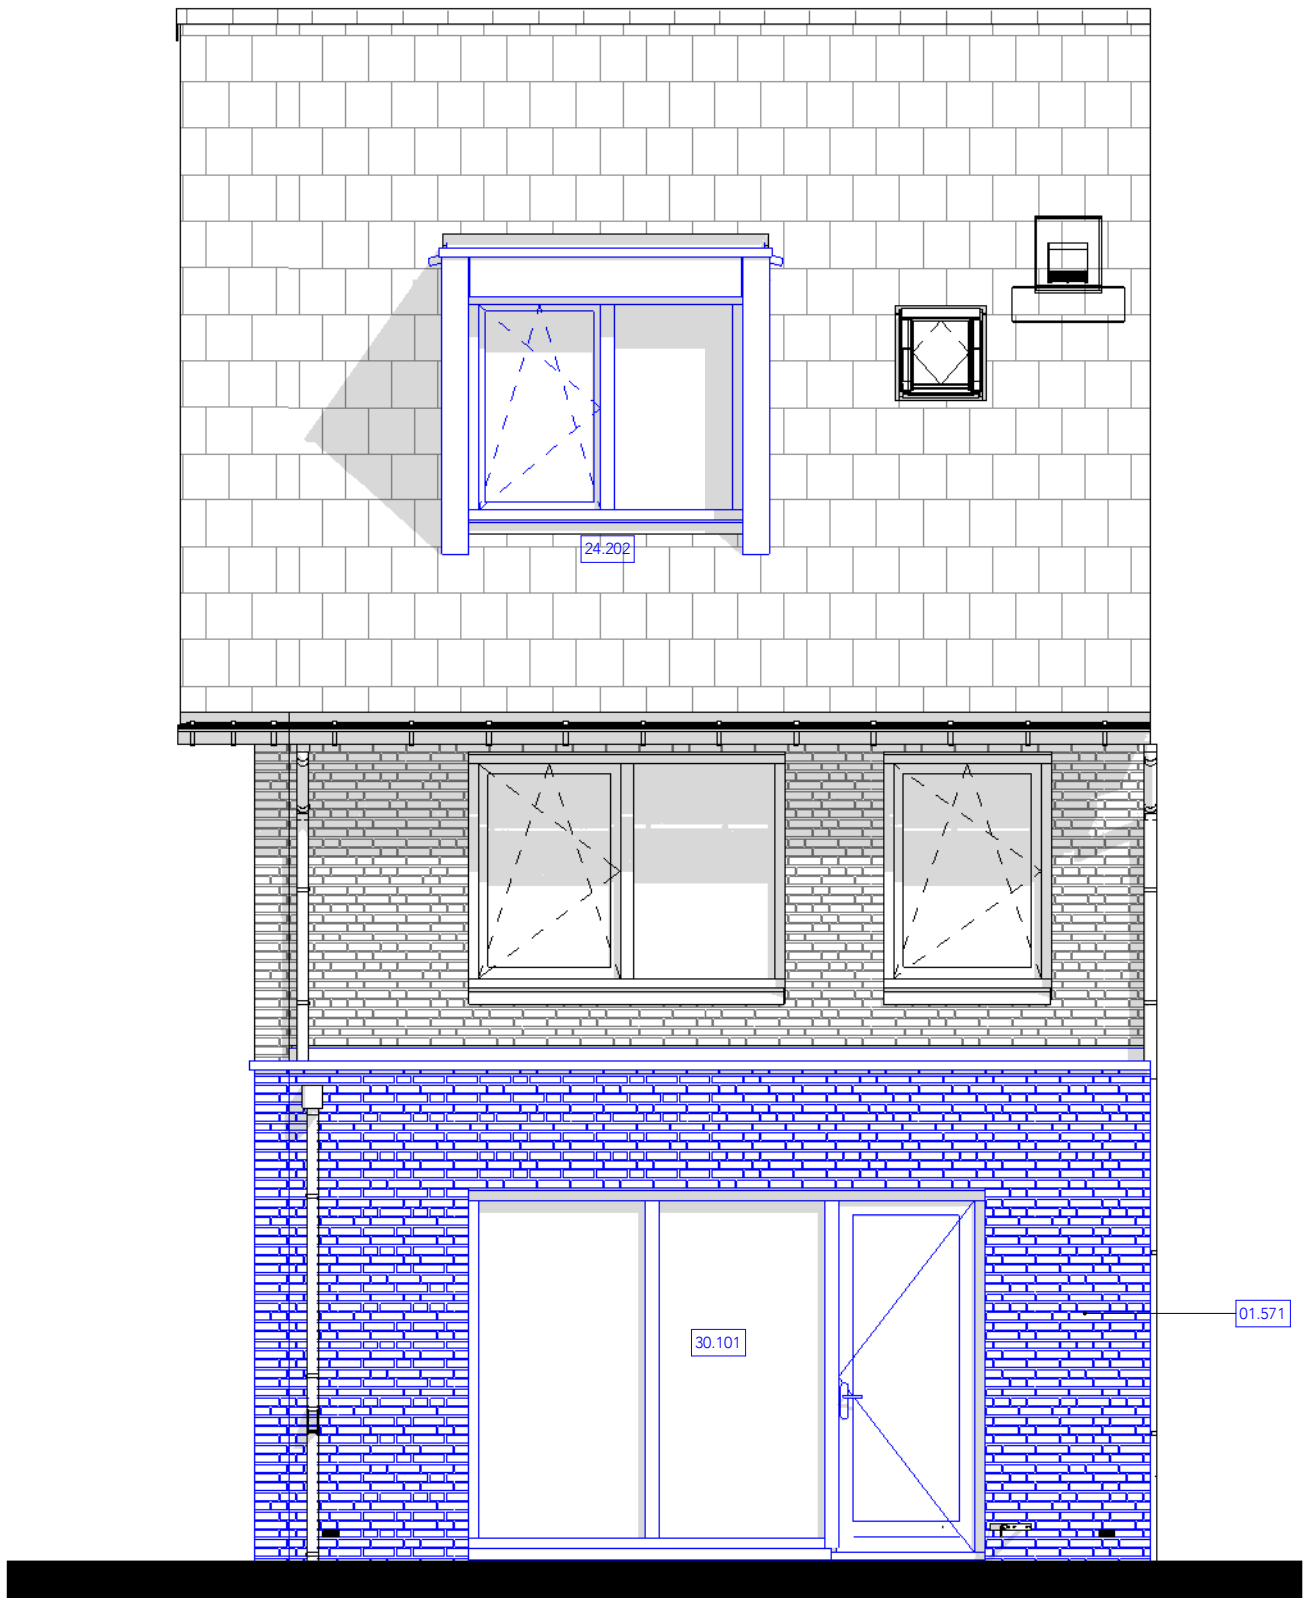

Achtergevel - Opties

- 01.571: Uitbreiding achtergevel 1,2 meter 5.70 beuk
- 24.202: Dakkapel | Medium | achtergevel | langskap
- 30.101: Wijziging locatie loopdeur | achtergevel
- 30.102: Brede pui | achtergevel

Omschrijving
P40_5700 _ gevel achteraanzicht - Opties 2


Project
60 woningen Polderhof

Projectnummer
10254056

Schaal
1:50

Formaat
A3

Bladnummer
06.306

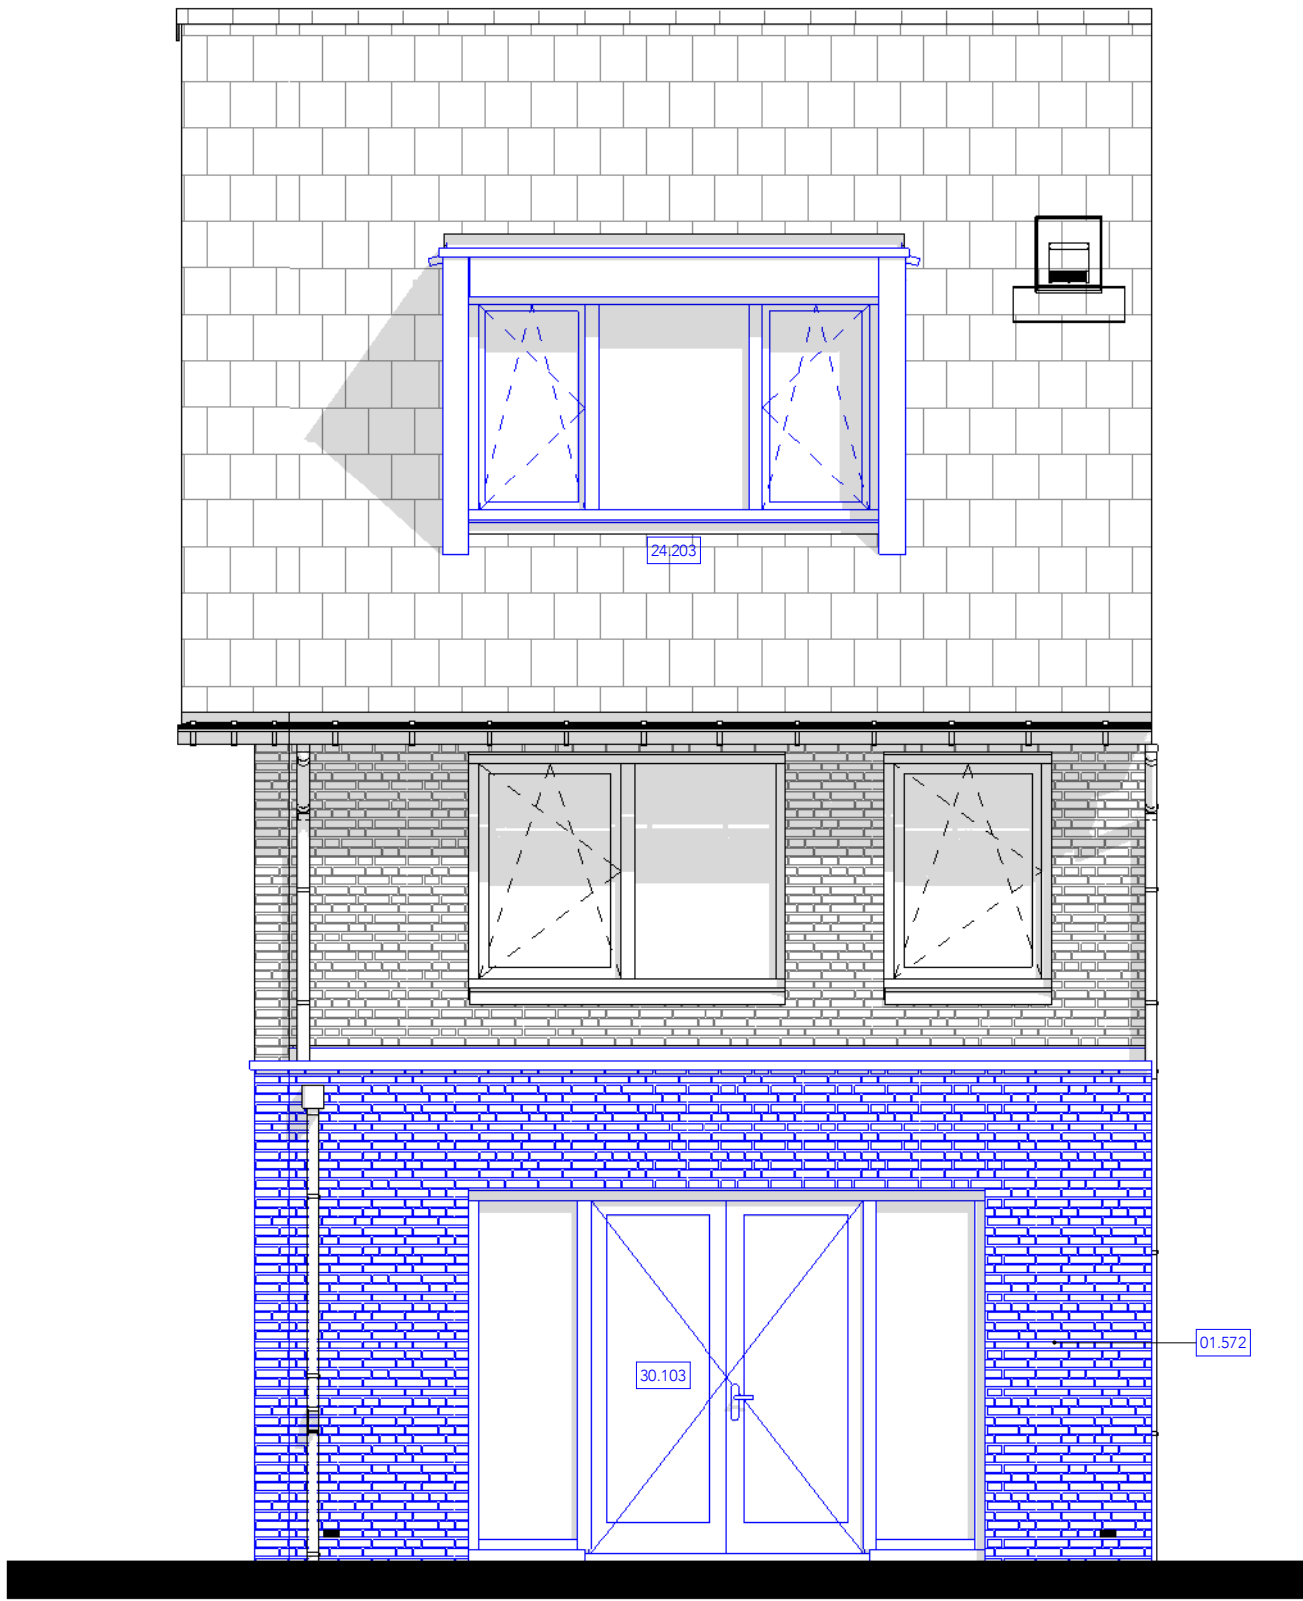

Achtergevel - Opties

01.572: Uitbreiding achtergevel 2,4 meter 5.70 beuk
24.203: Dakkapel | Large | achtergevel | langskap
30.103: Brede pui met dubbel openslaande deuren | achtergevel

Omschrijving
P40_5700 _ gevel achteraanzicht - Opties 3

Project
60 woningen Polderhof

Projectnummer
10254056

Schaal
1:50

Formaat
A3

Bladnummer
06.307



Achtergevel - Opties

24.204: Dakkapel | Extra Large | achtergevel | langskap

Omschrijving

P40_5700 _ gevel achteraanzicht - Opties 4

Project

60 woningen Polderhof

Projectnummer

10254056

Schaal

1:50

Formaat


A3

Bladnummer

06.308


AALBERTS

Aalberts Bouw bv
www.aalbertsbouw.nl

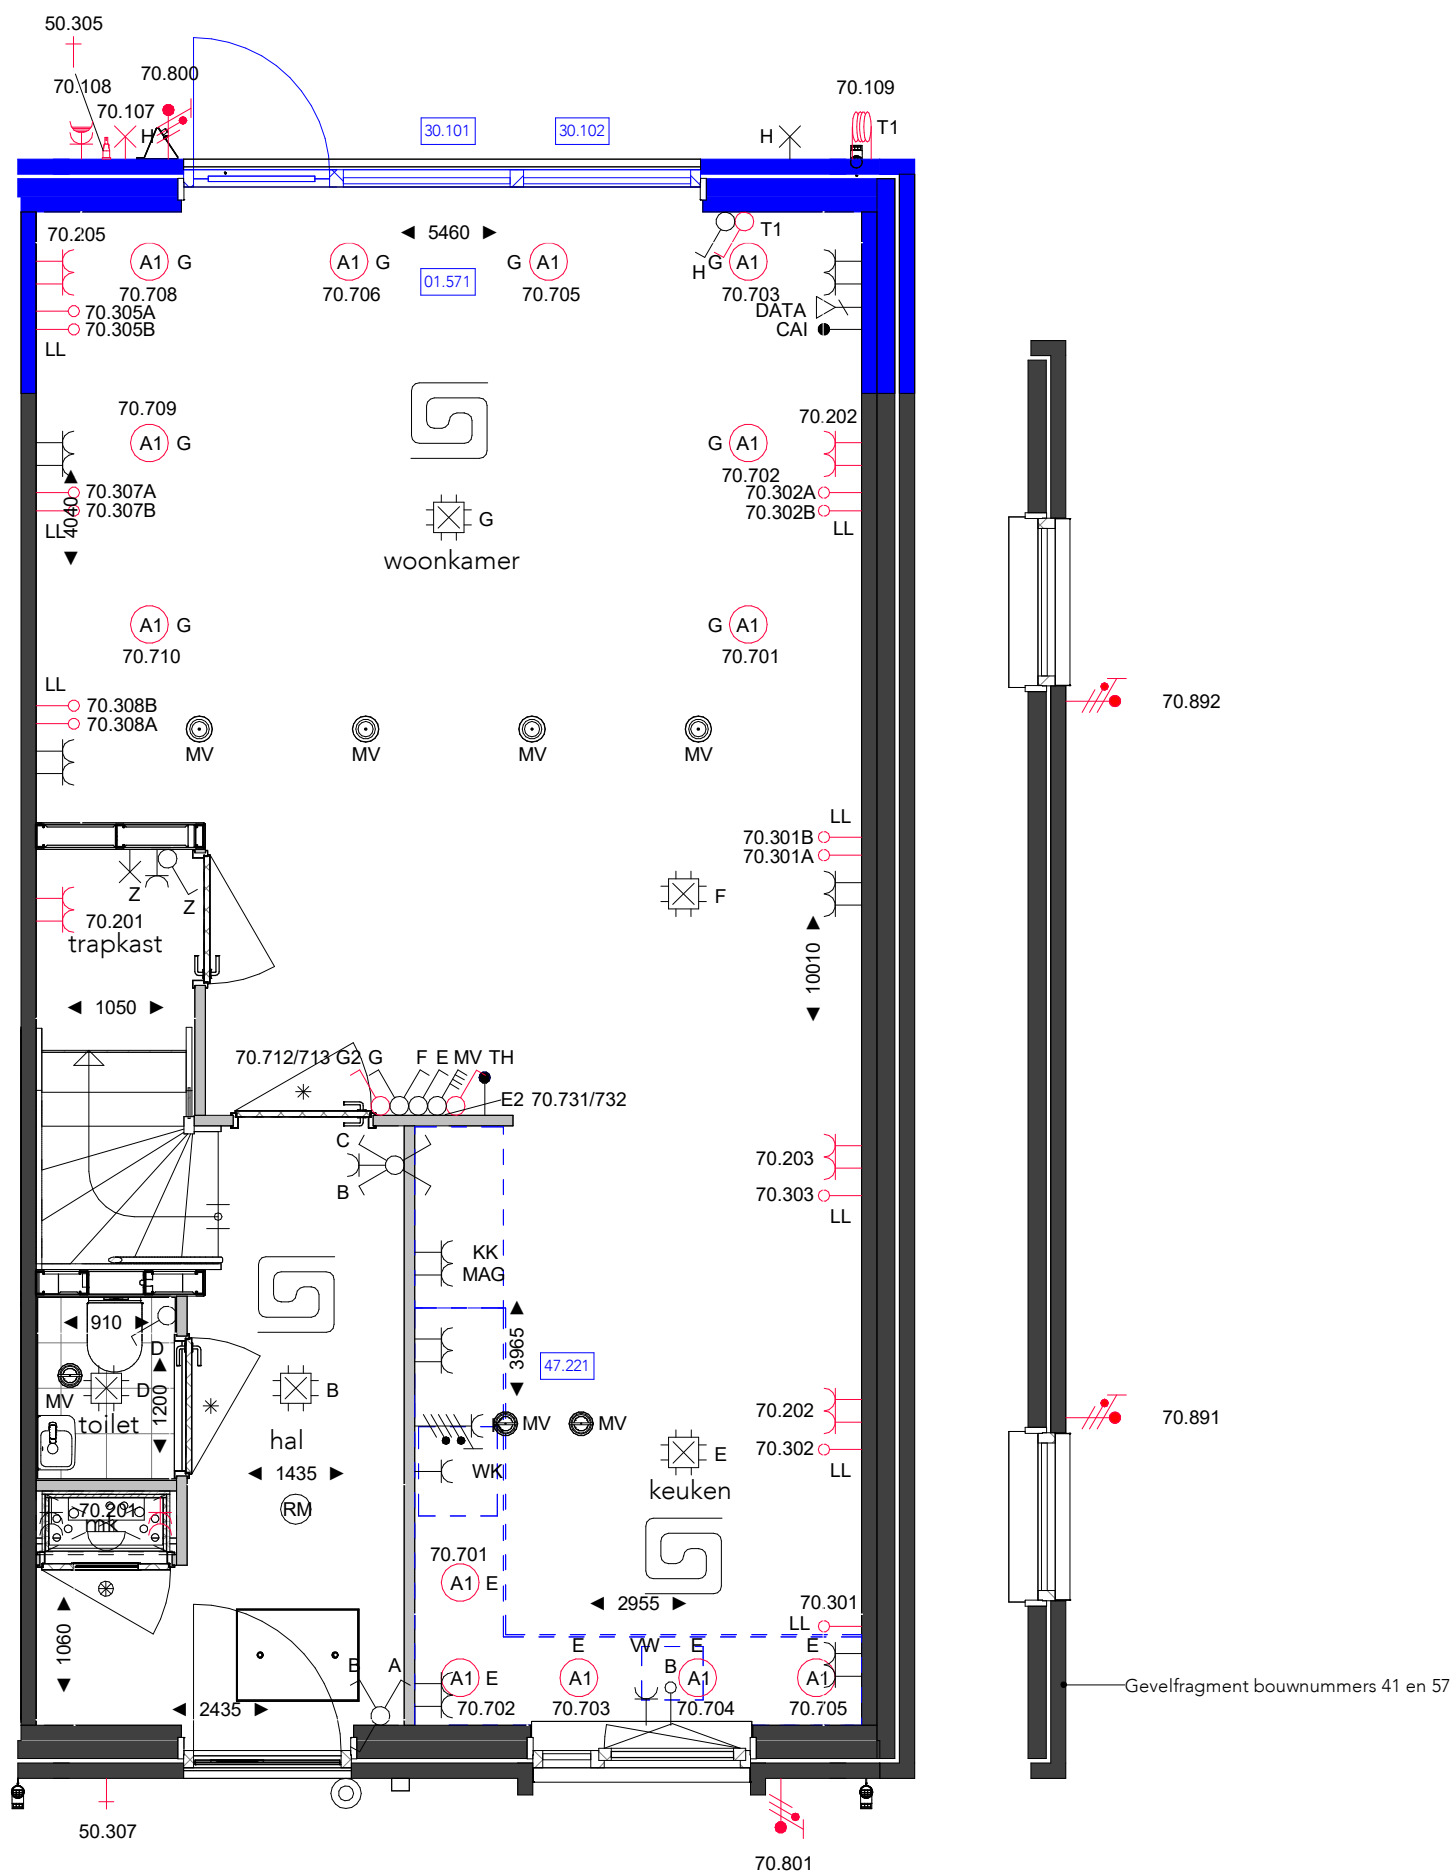

Begane grond - Opties

- 01.571: Uitbreiding achtergevel 1,2 meter 5.70 beuk
- 30.101: Wijziging locatie loopdeur | achtergevel
- 30.101: Wijziging locatie loopdeur | achtergevel
- 30.102: Brede pui | achtergevel
- 47.221: Installatiepakket | Hoek opstelling (niet mogelijk bij bouwnummers 44, 45, 58 en 59)

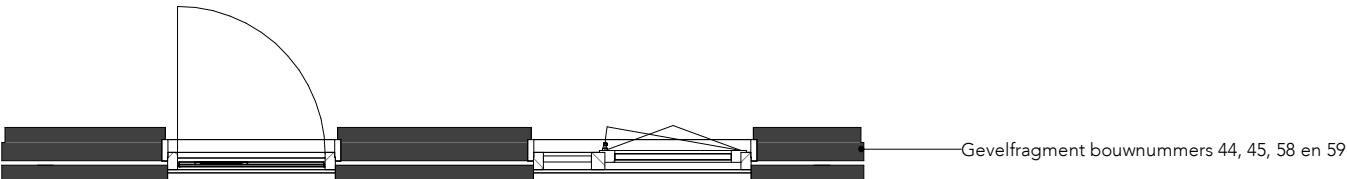

Omschrijving
P40_5700 _ plattegrond begane grond - Opties 2

Project
60 woningen Polderhof


Projectnummer
10254056

Schaal
1:50

Formaat
A3


Bladnummer

06.312

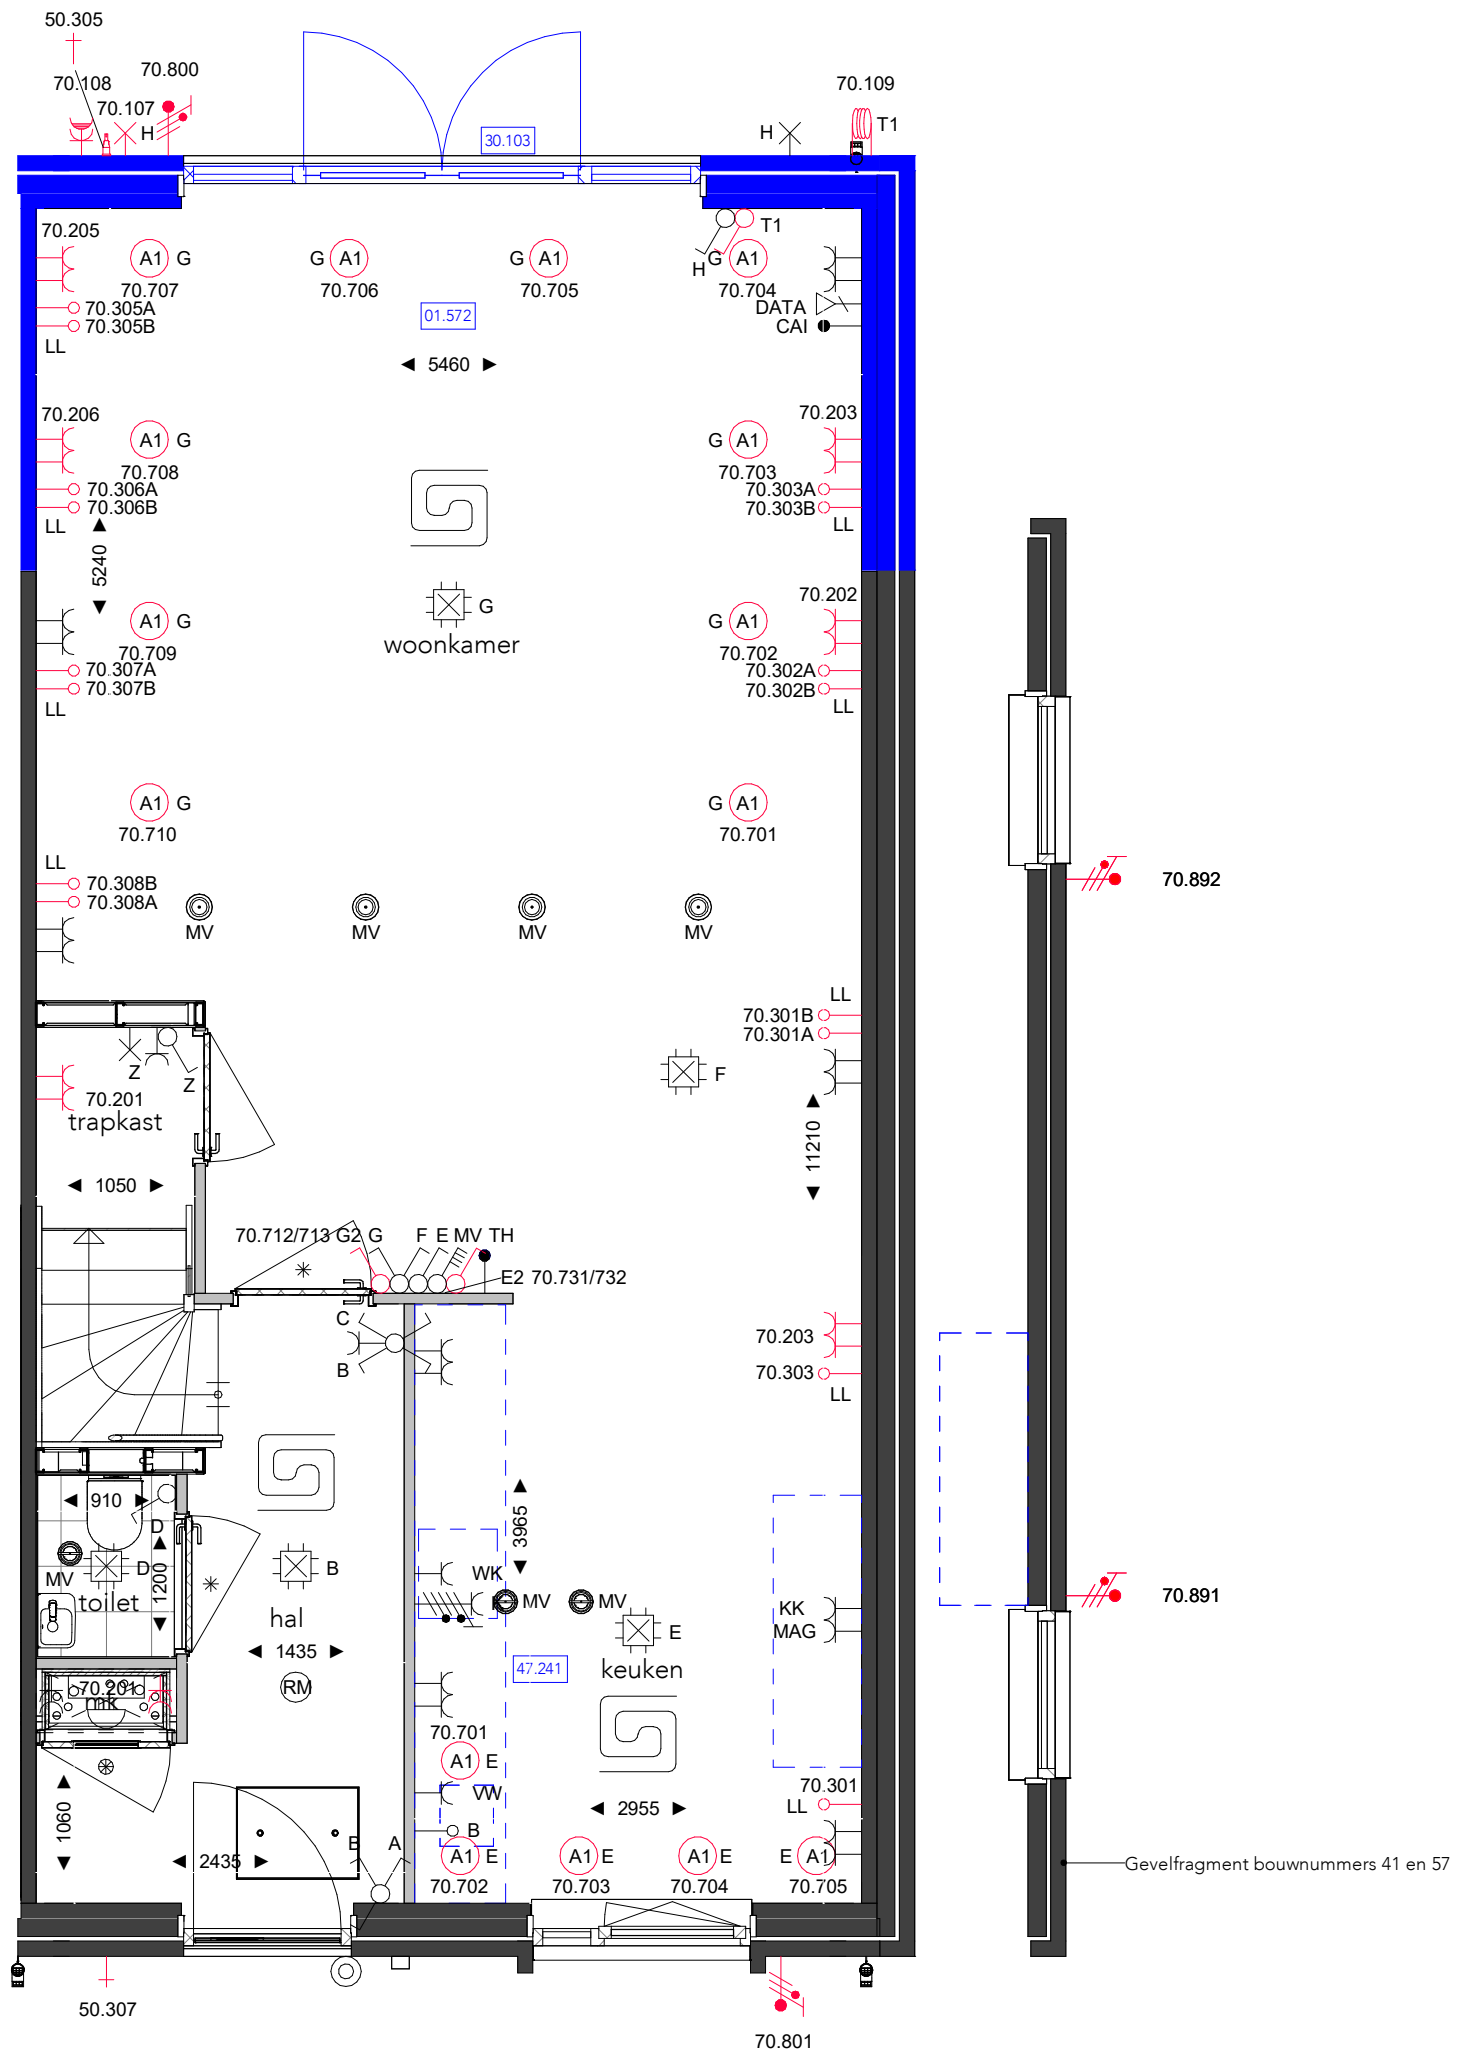

Begane grond - Opties

01.572: Uitbreiding achtergevel 2,4 meter 5.70 beuk
30.103: Brede pui met dubbel openslaande deuren | achtergevel
47.241: Installatiepakket | Parallel opstelling

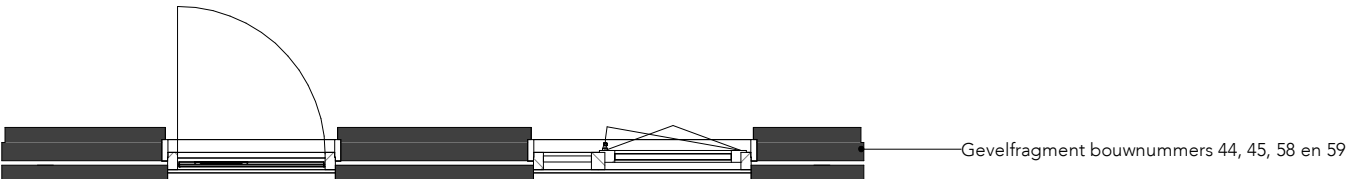

Omschrijving
P40_5700 _ plattegrond begane grond - Opties 3

Project
60 woningen Polderhof


Projectnummer
10254056

Schaal
1:50


Formaat
A3

Bladnummer

06.313

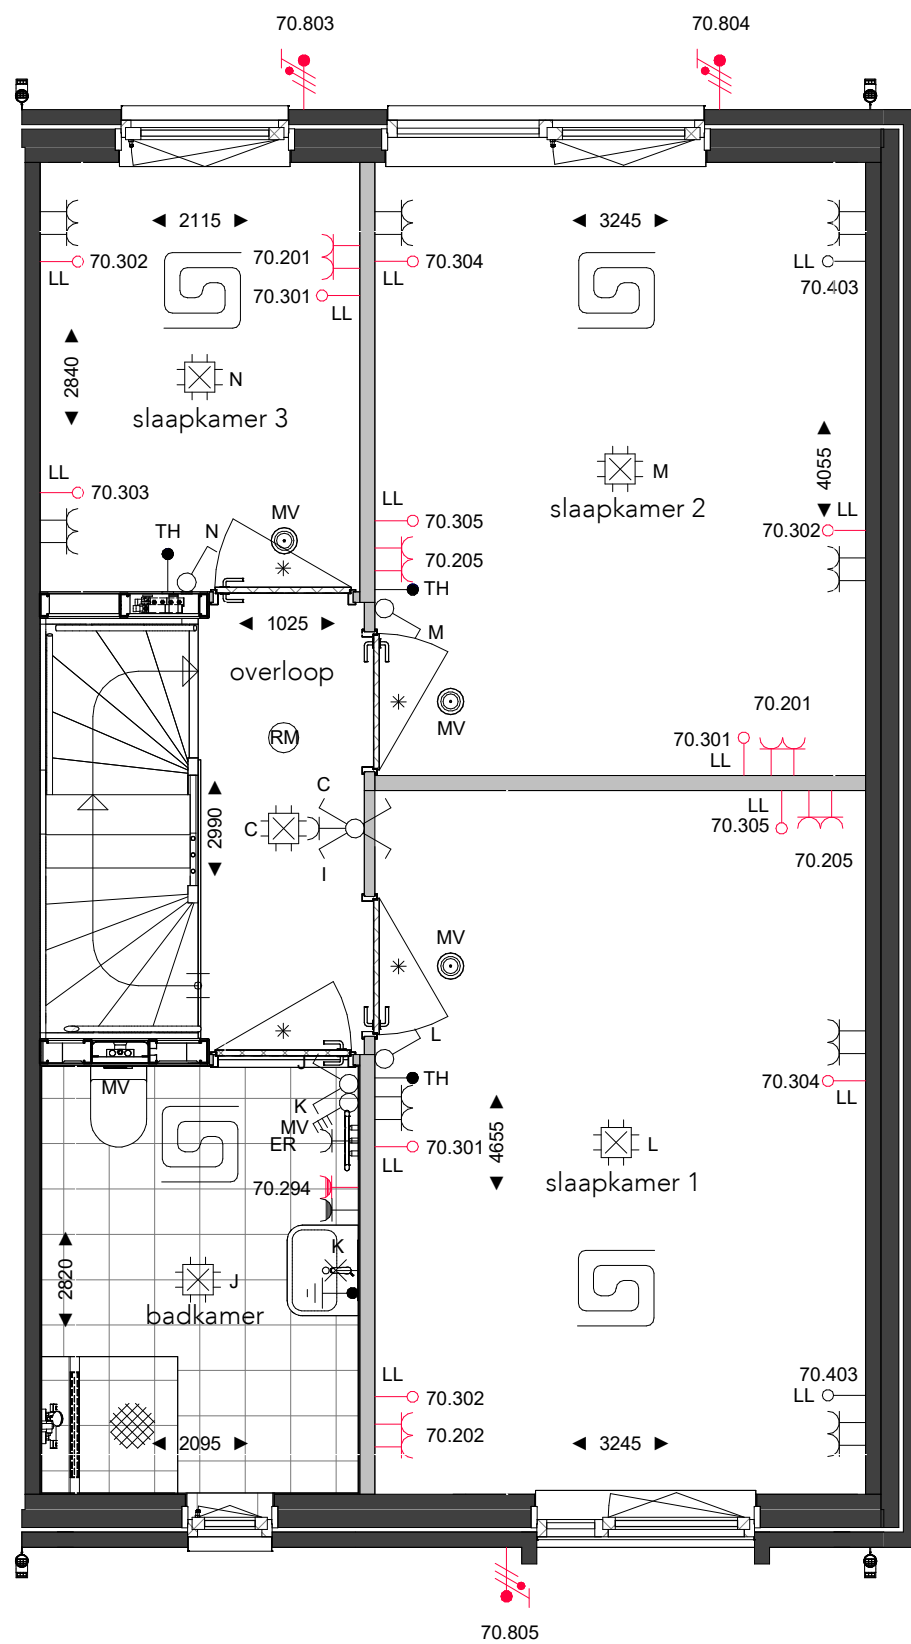

1e verdieping - Basis

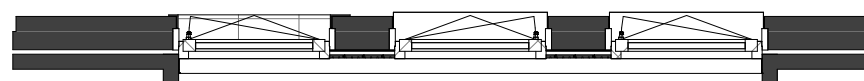

Gevelfragment bouwnummers 44, 45, 58 en 59

Omschrijving

P40_5700 _ plattegrond 1e verdieping - Basis

Project

60 woningen Polderhof

Projectnummer

10254056

Schaal

1:50

Formaat


A3

Bladnummer

06.314


AALBERTS

Aalberts Bouw bv
www.aalbertsbouw.nl

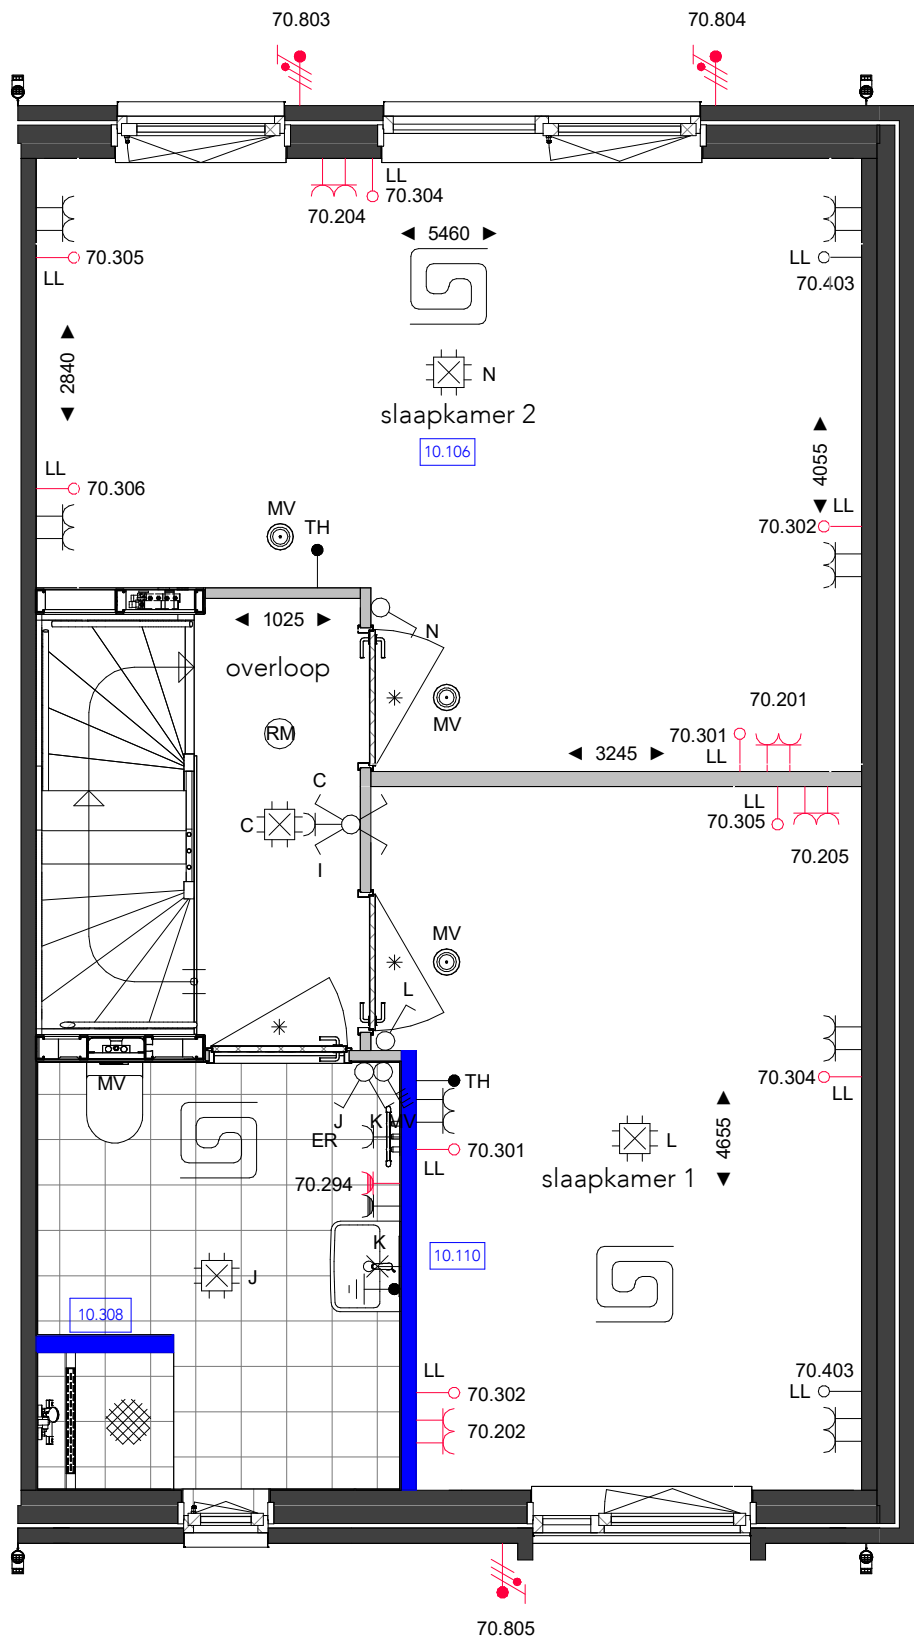

1e verdieping - Opties

- 10.106: Woningbrede slaapkamer | samenvoegen van slaapkamer 2|3
10.110: Verbreden badkamer 300 mm | niet mogelijk bij bouwnummers 44, 45, 58, en 59
10.308: Vaste wand in douchehoek | voorzien van tegelwerk | 90cm | plafondhoog

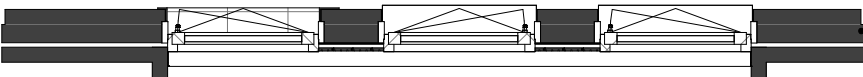

Omschrijving
P40_5700 _ plattegrond 1e verdieping - Opties 1

Project
60 woningen Polderhof


Projectnummer
10254056

Schaal
1:50

Formaat
A3


Bladnummer

06.315

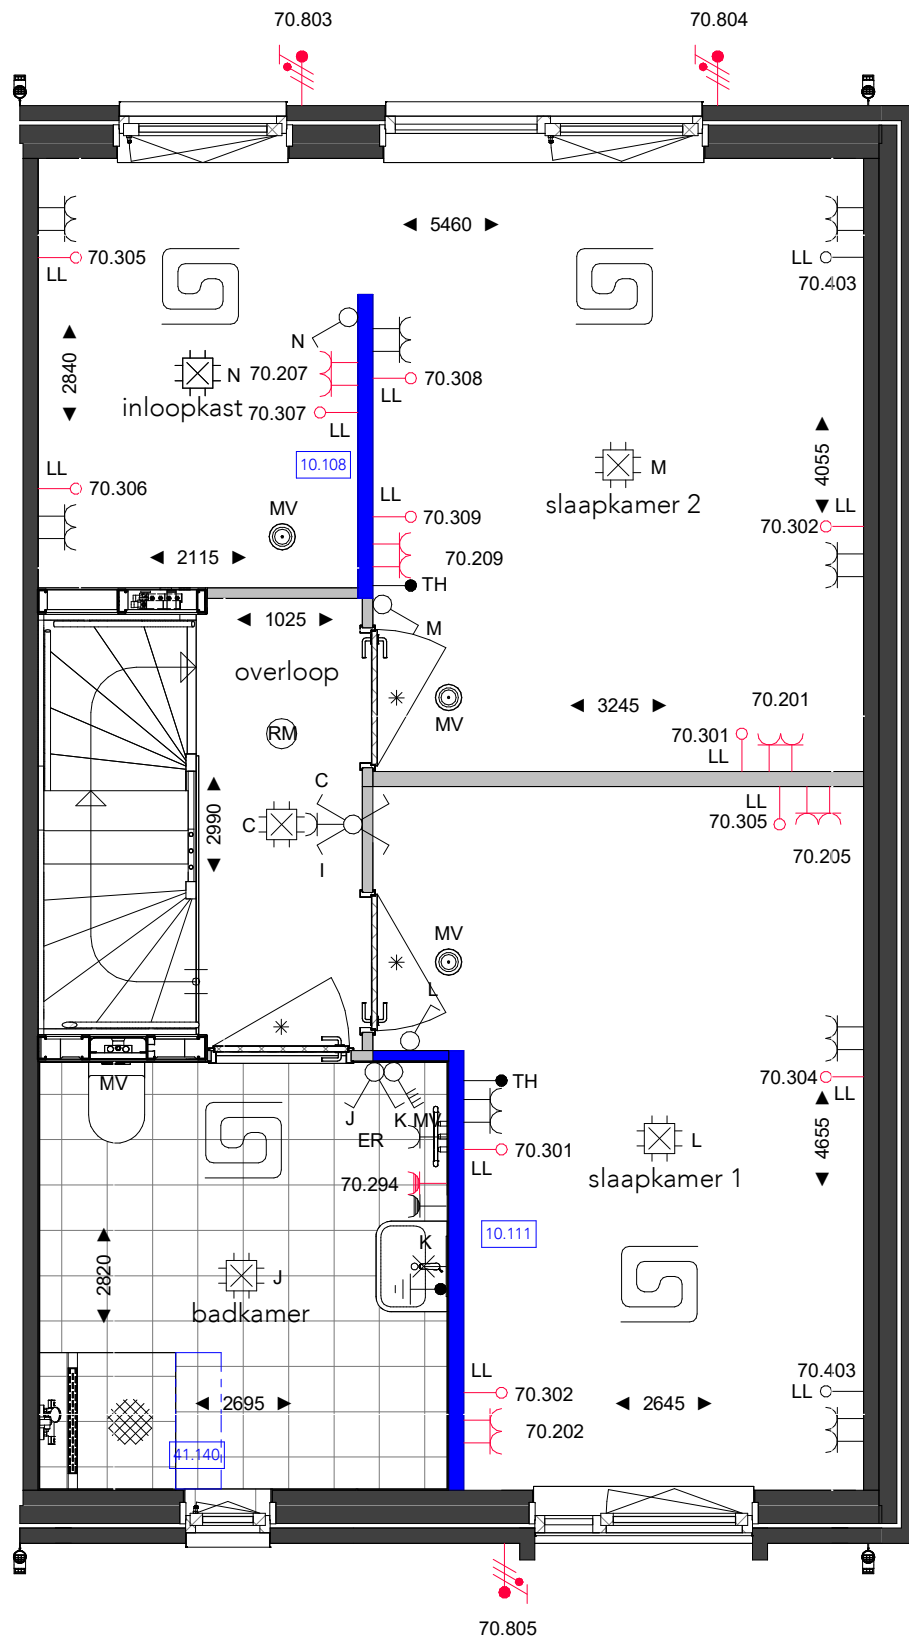

1e verdieping - Opties

10.108: Inloopkast slaapkamer 2
10.111: Verbreden badkamer 600 mm
41.140: Vergroten douchehoek | 120x90cm | niet mogelijk bij bouwnummers 44, 45, 58 en 59

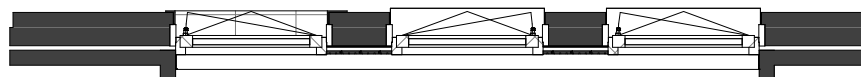

Gevelfragment bouwnummers 44, 45, 58 en 59

Omschrijving

P40_5700 _ plattegrond 1e verdieping - Opties 2

Project

60 woningen Polderhof

Projectnummer

10254056

Schaal

1:50

Formaat


A3

Bladnummer

06.316


AALBERTS

Aalberts Bouw bv
www.aalbertsbouw.nl

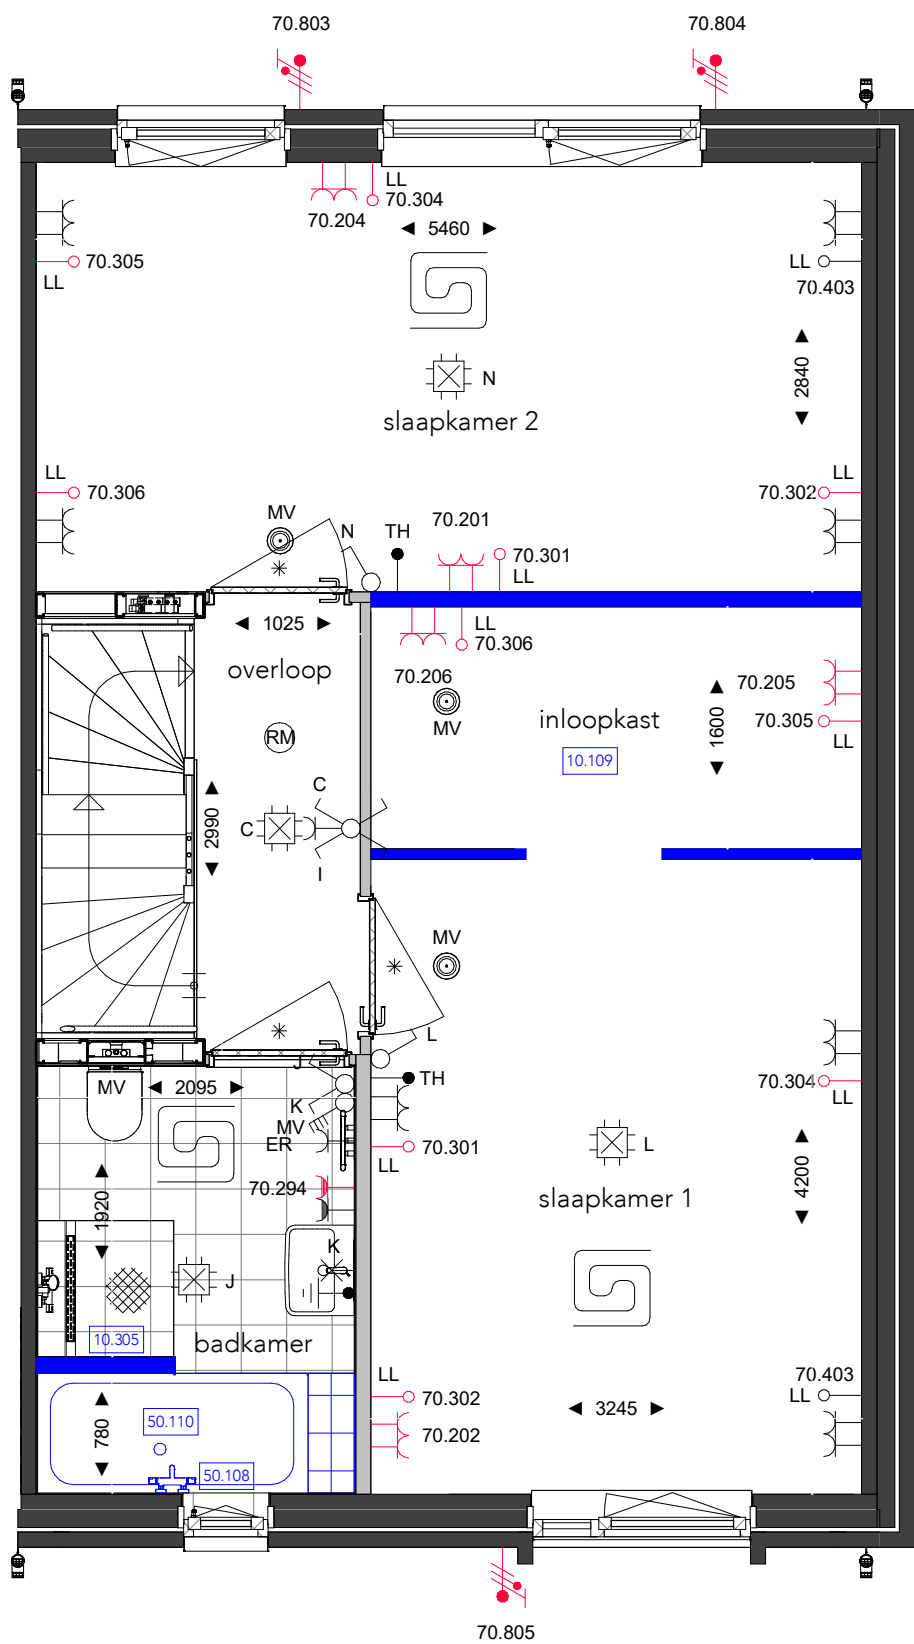

1e verdieping - Opties

10.109: Inloopkast slaapkamer 1 en samenvoegen slaapkamer 2|3
10.305: Vaste wand in douchehoek 210cm hoog | 90cm
50.108: Voorzieningen badcombinatie
50.110: Sanitair | Upgrade | Ligbad

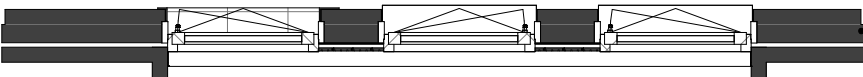

Gevelfragment bouwnummers 44, 45, 58 en 59

Omschrijving
P40_5700 _ plattegrond 1e verdieping - Opties 3

Project
60 woningen Polderhof

Projectnummer
10254056


Schaal
1:50

Formaat
A3

Bladnummer

06.317

AALBERTS
Aalberts Bouw bv
www.aalbertsbouw.nl

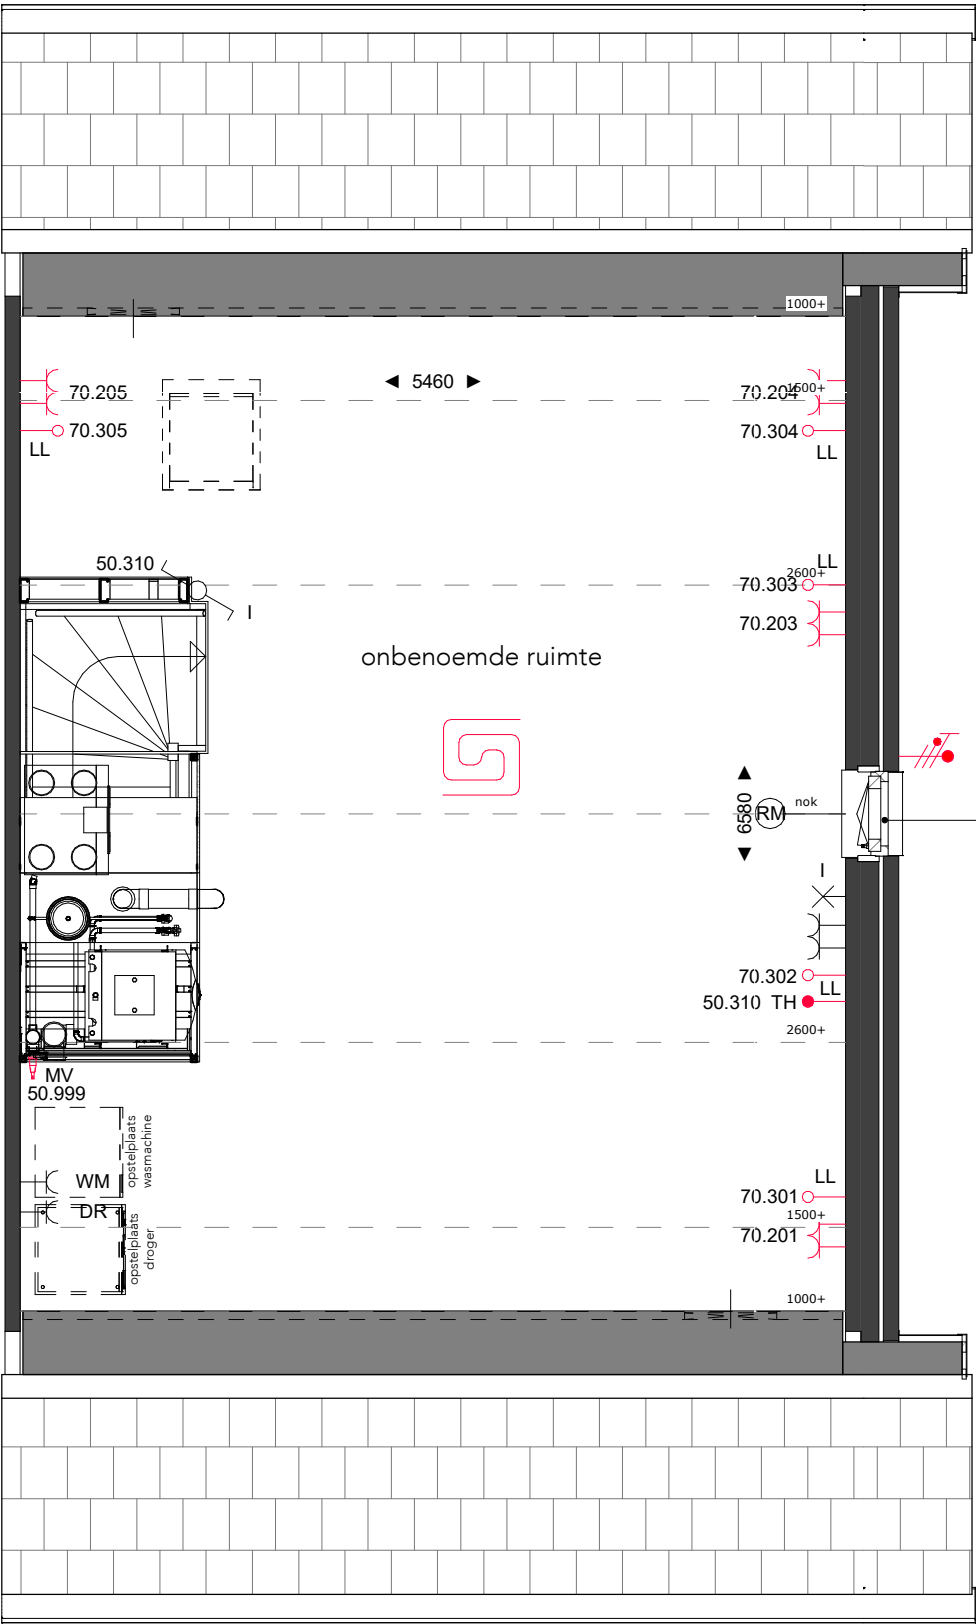

2e verdieping

50.310: Vloerverwarming 2e verdieping | zonder indeling of zolderindeling 1
50.999: Aansluiting WM op regenwatersysteem

Omschrijving
P40_5700 _ plattegrond 2e verdieping - Basis

Project
60 woningen Polderhof


Projectnummer
10254056

Schaal
1:50

Formaat
A3

Bladnummer

06.318

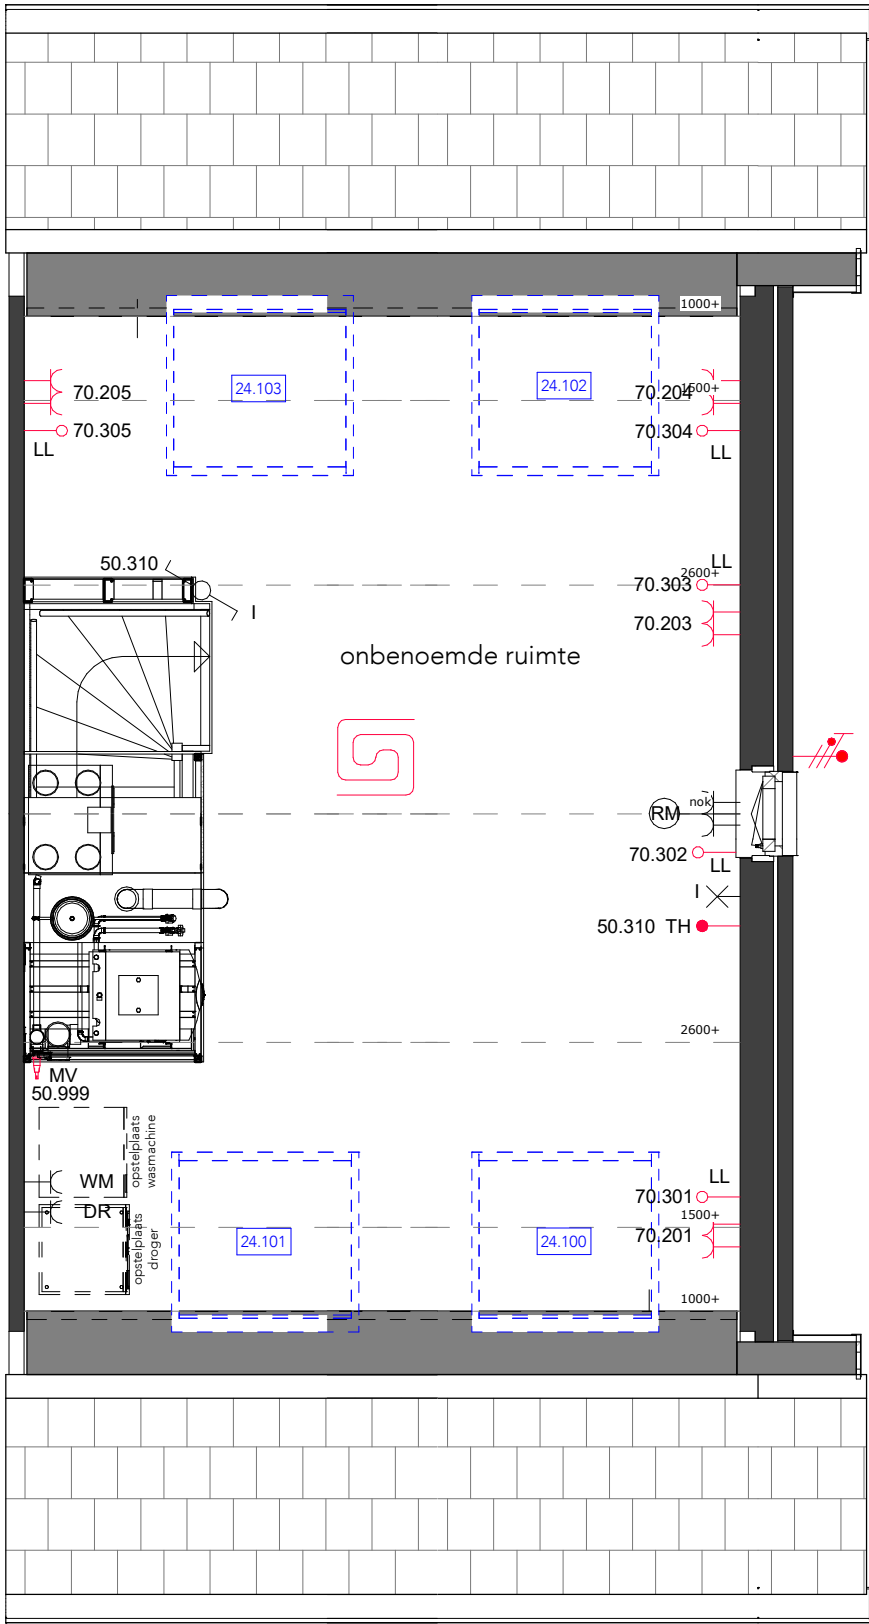

2e verdieping - Opties

- 24.100: Dakraam 1,4 x 1,14 meter | voorgevelzijde | langskap
- 24.101: Dakraam 1,4 x 1,14 meter | voorgevelzijde (trapzijde) | langskap
- 24.102: Dakraam 1,4 x 1,14 meter | achtergevelzijde | langskap
- 24.103: Dakraam 1,4 x 1,14 meter | achtergevelzijde (trapzijde) | langskap
- 50.310: Vloerverwarming 2e verdieping | zonder indeling of zolderindeling 1
- 50.999: Aansluiting WM op regenwatersysteem

Omschrijving
P40_5700 _ plattegrond 2e verdieping - Opties 1

Project
60 woningen Polderhof


Projectnummer
10254056

Schaal
1:50

Formaat
A3

Bladnummer

06.319

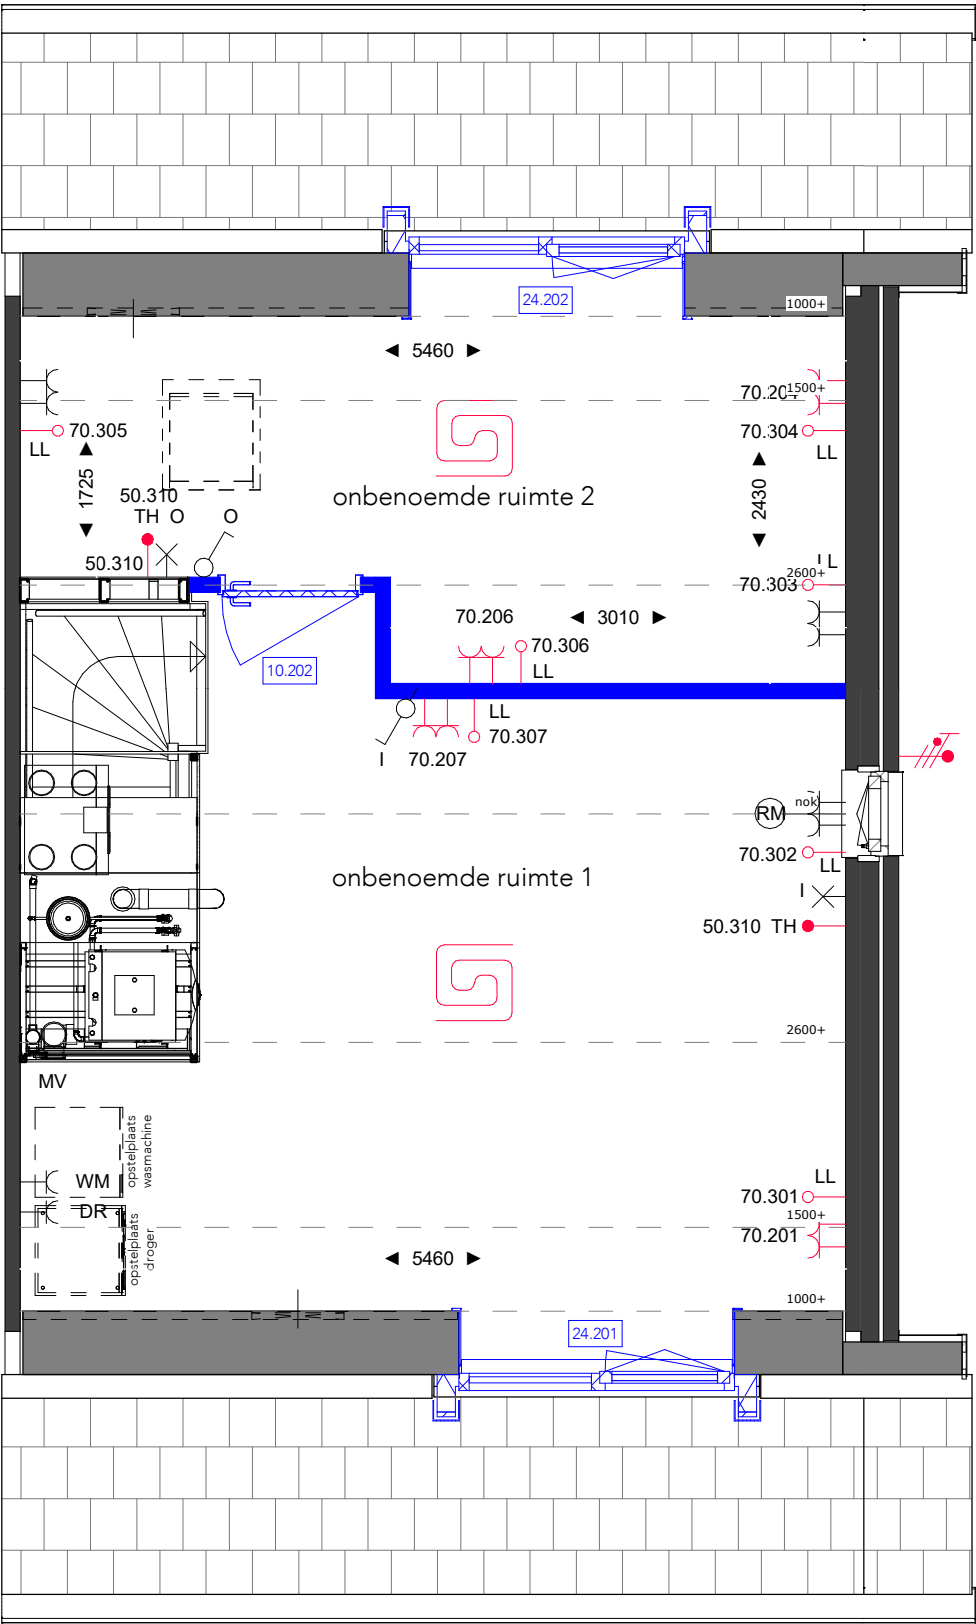

2e verdieping - Opties

10.202: Zolder indeling 2
24.201: Dakkapel | Medium | voorgevel | langskap
24.202: Dakkapel | Medium | achtergevel | langskap
50.311: Vloerverwarming 2e verdieping | zolderindeling 2 of 3

Omschrijving
P40_5700 _ plattegrond 2e verdieping - Opties 2

Project
60 woningen Polderhof


Projectnummer
10254056

Schaal
1:50

Formaat
A3

Bladnummer

06.321

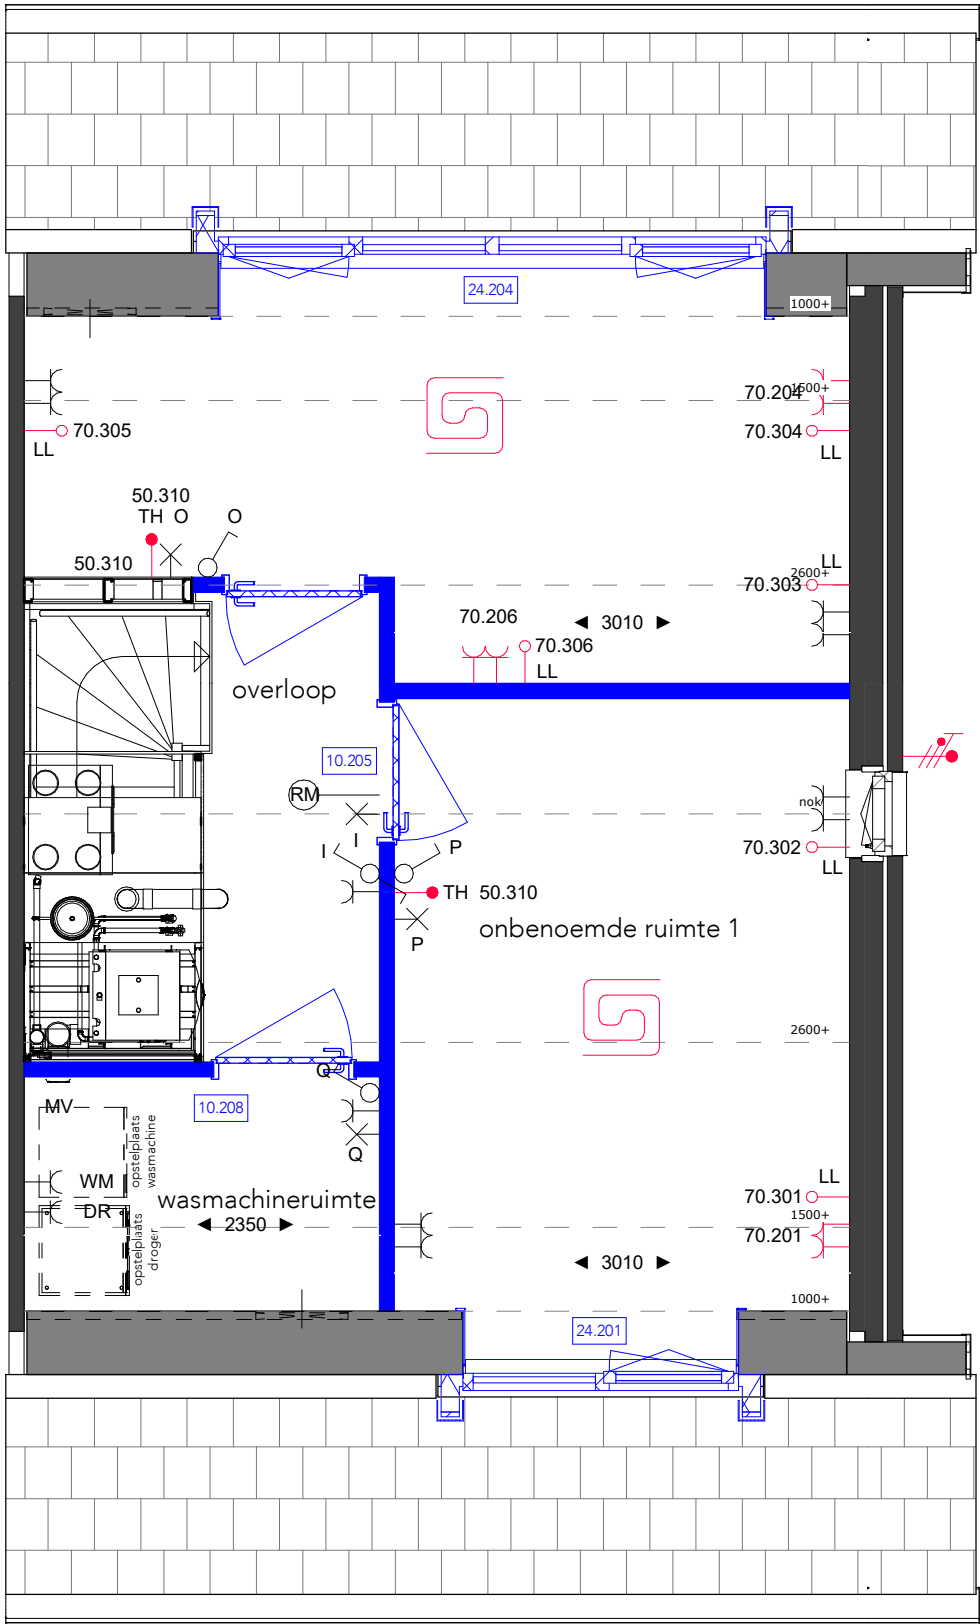

2e verdieping - Opties

- 10.205: Zolder indeling 3
- 10.208: Aangesloten wasmachineruimte
- 24.201: Dakkapel | Medium | voorgevel | langskap
- 24.204: Dakkapel | Extra Large | achtergevel | langskap
- 50.311: Vloerverwarming 2e verdieping | zolderindeling 2 of 3

Omschrijving
P40_5700 _ plattegrond 2e verdieping - Opties 4

Project
60 woningen Polderhof

Projectnummer
10254056

Schaal
1:50

Formaat
A3

Bladnummer

06.322