





Voorgevel

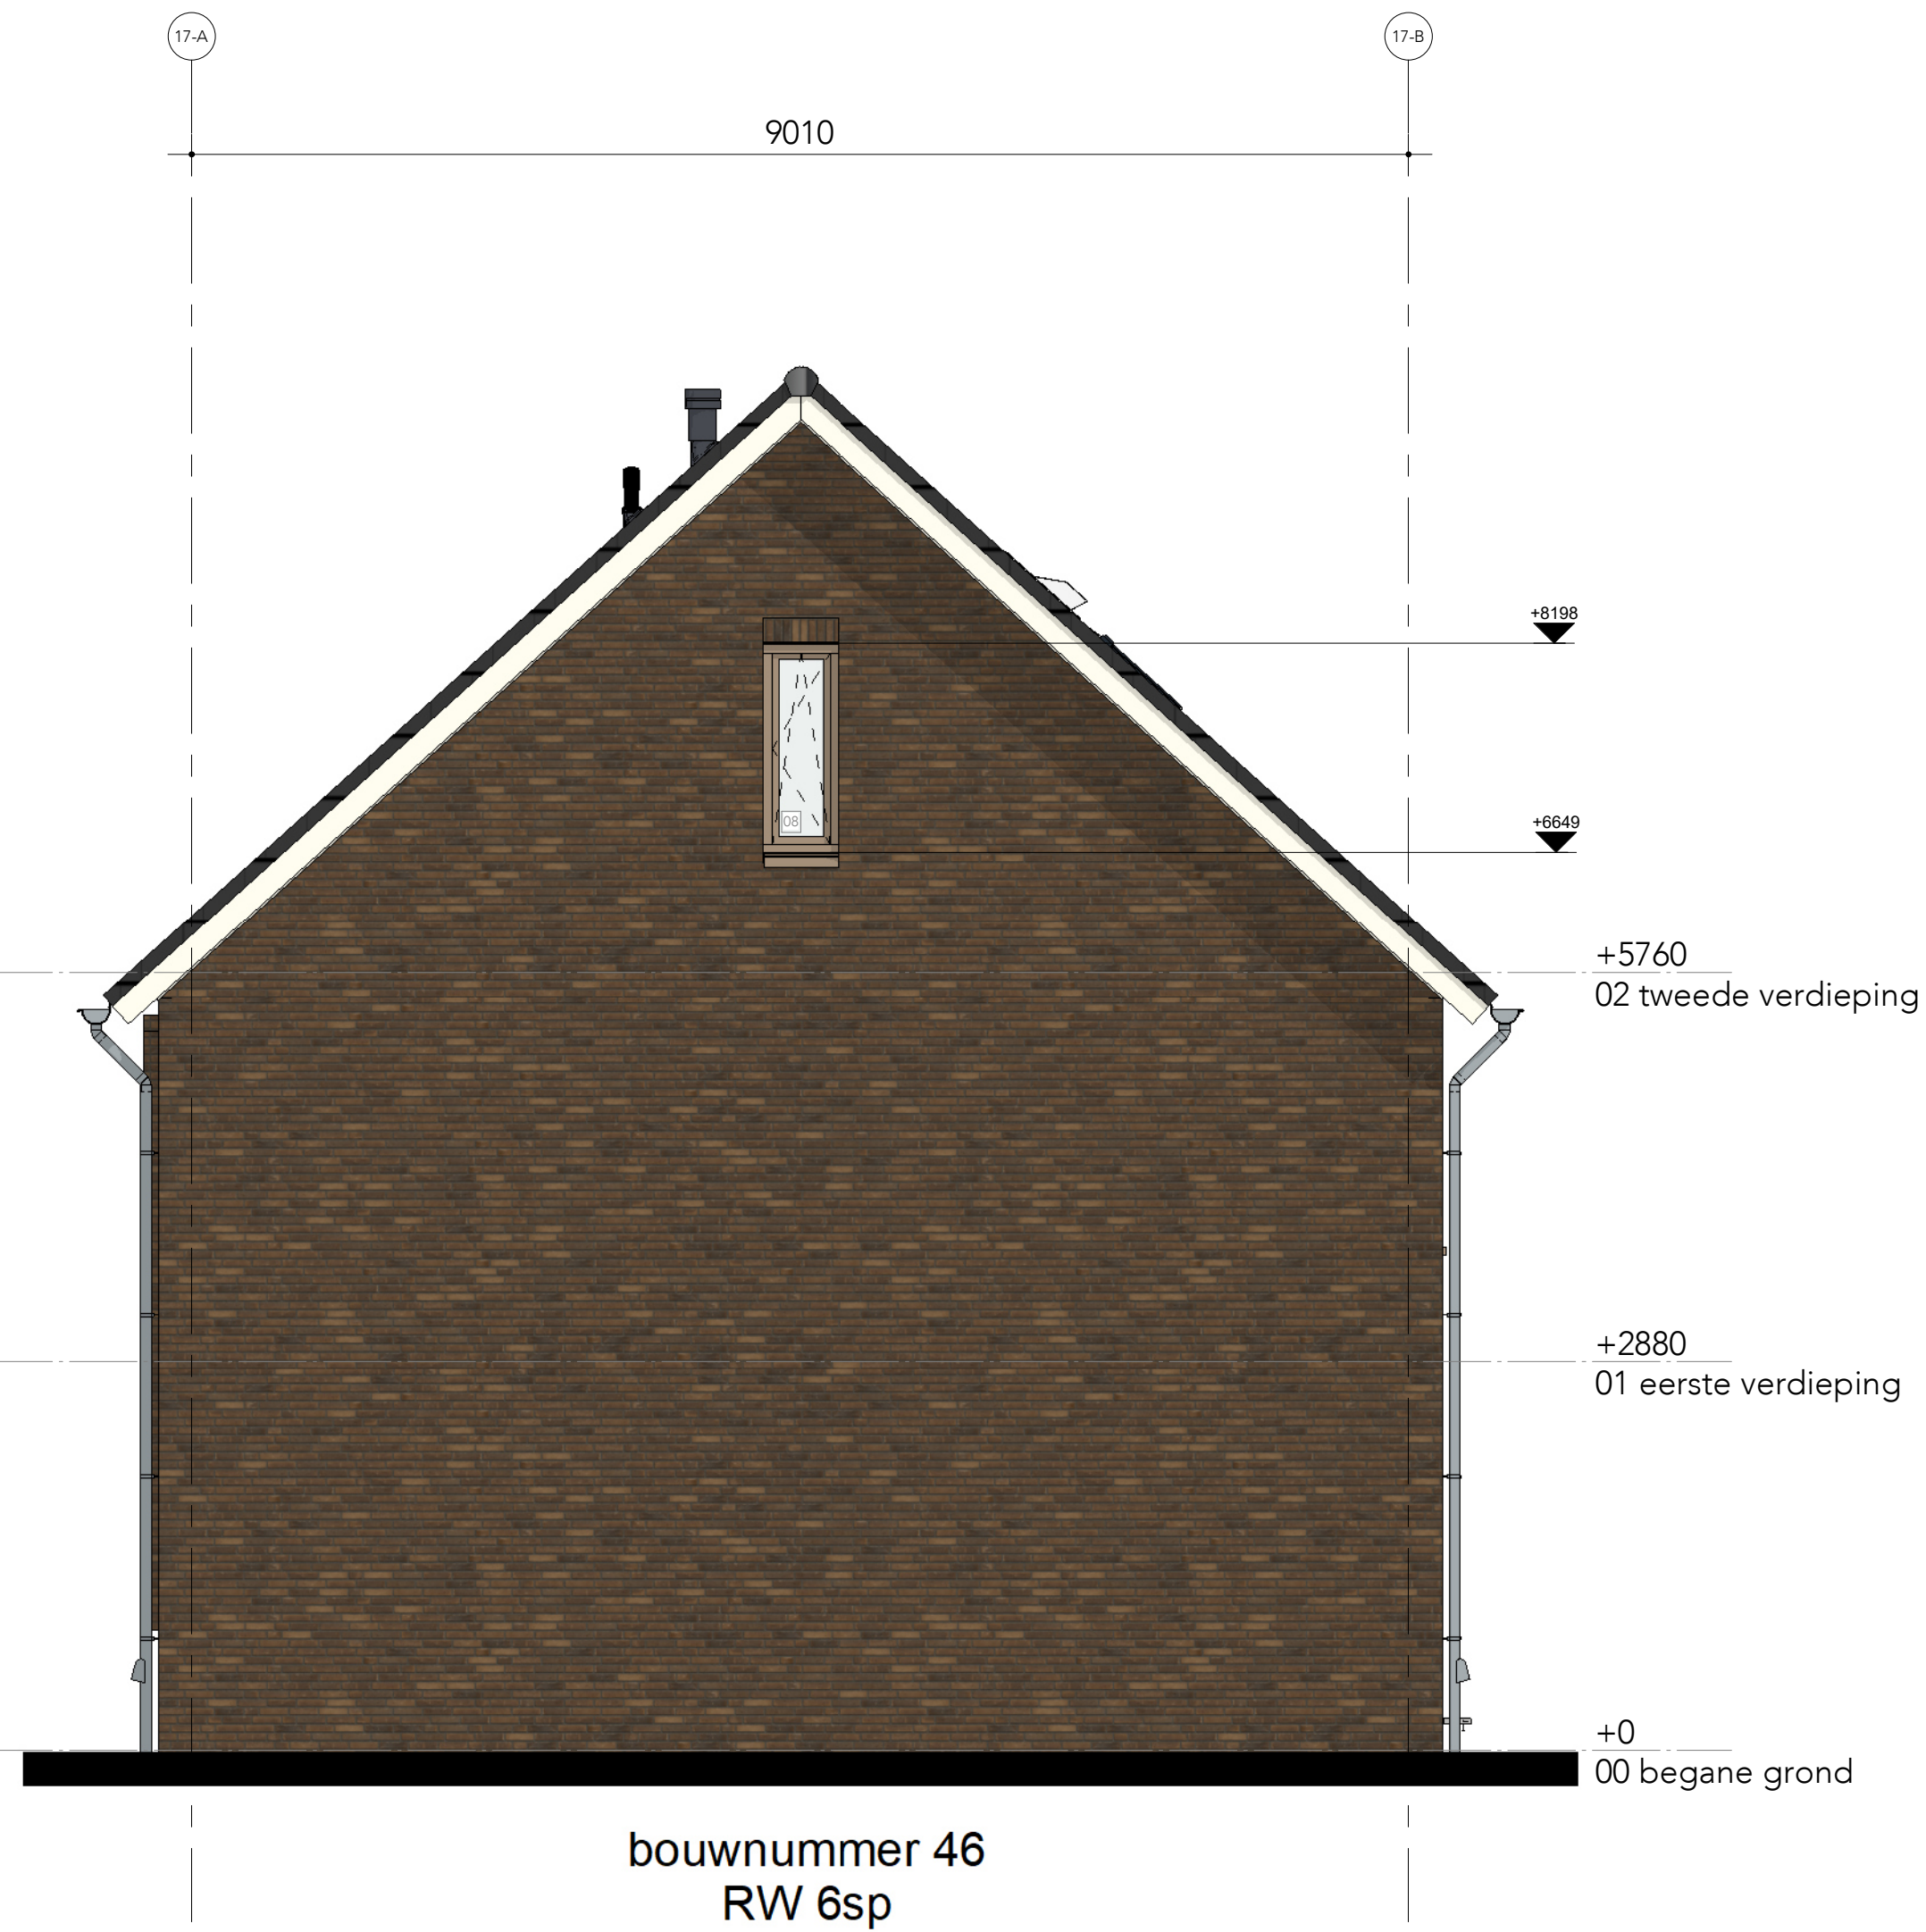


Rechtergevel

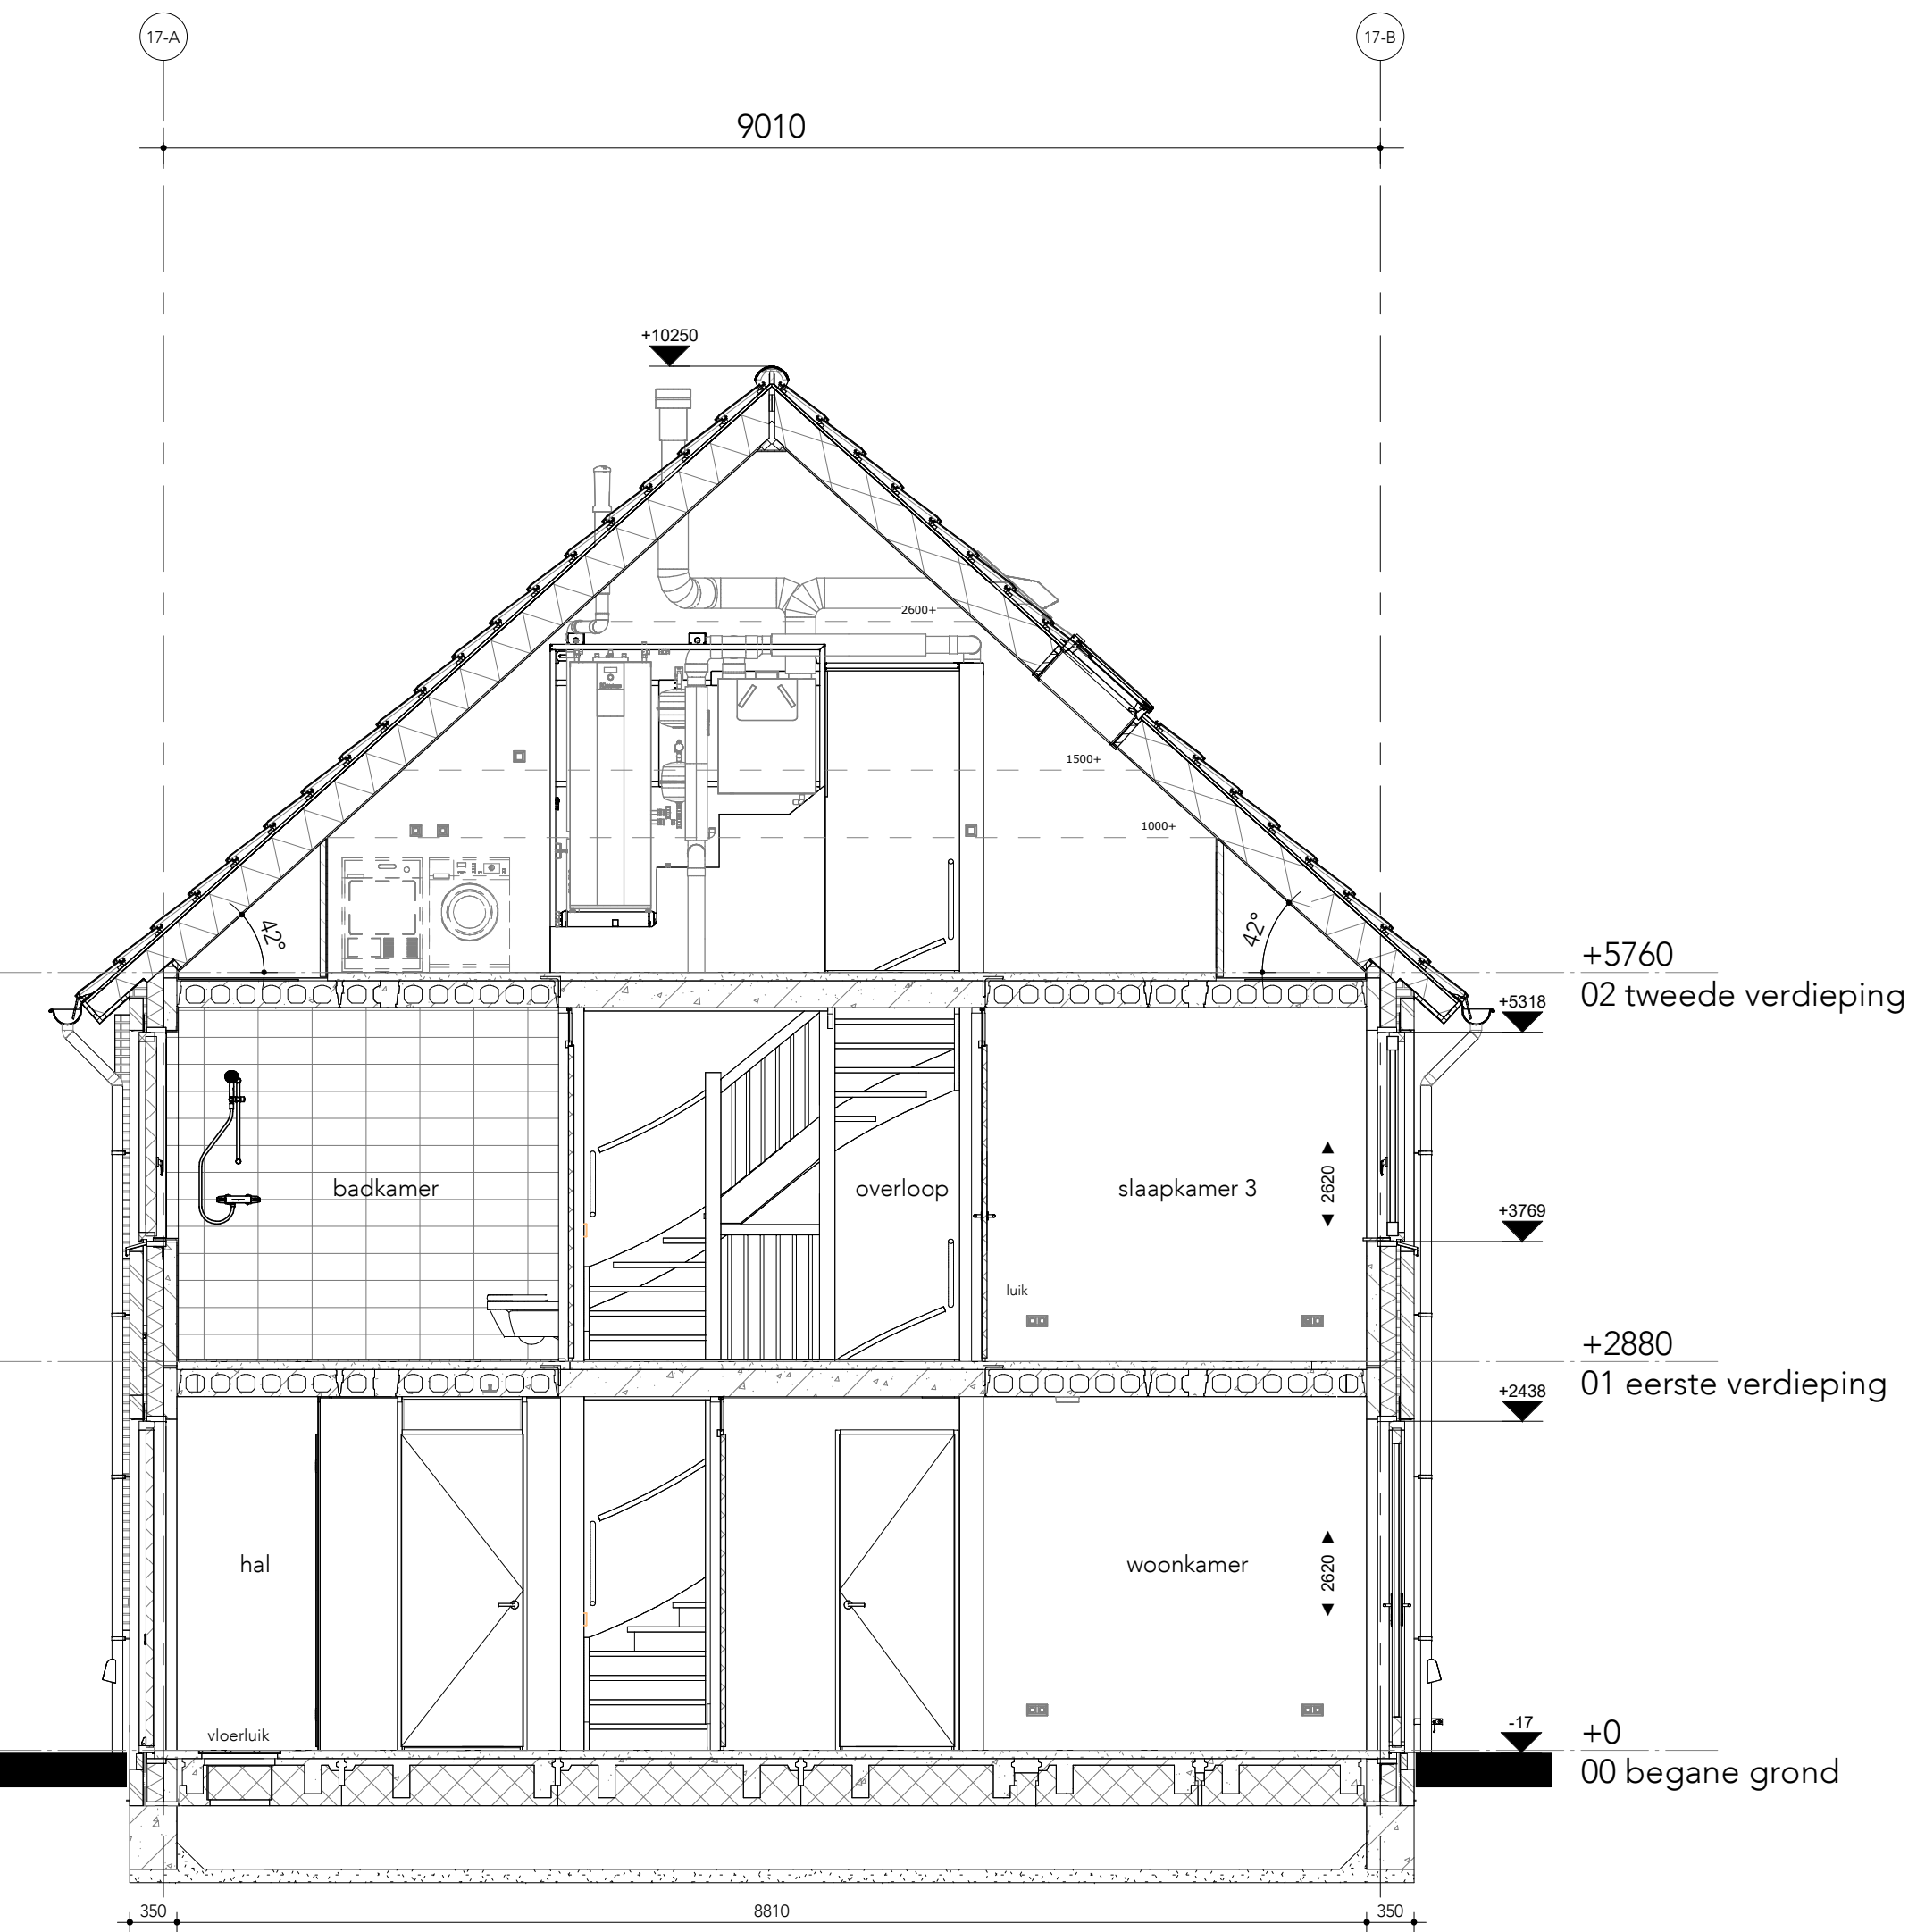

Doorsnede




Achtergevel

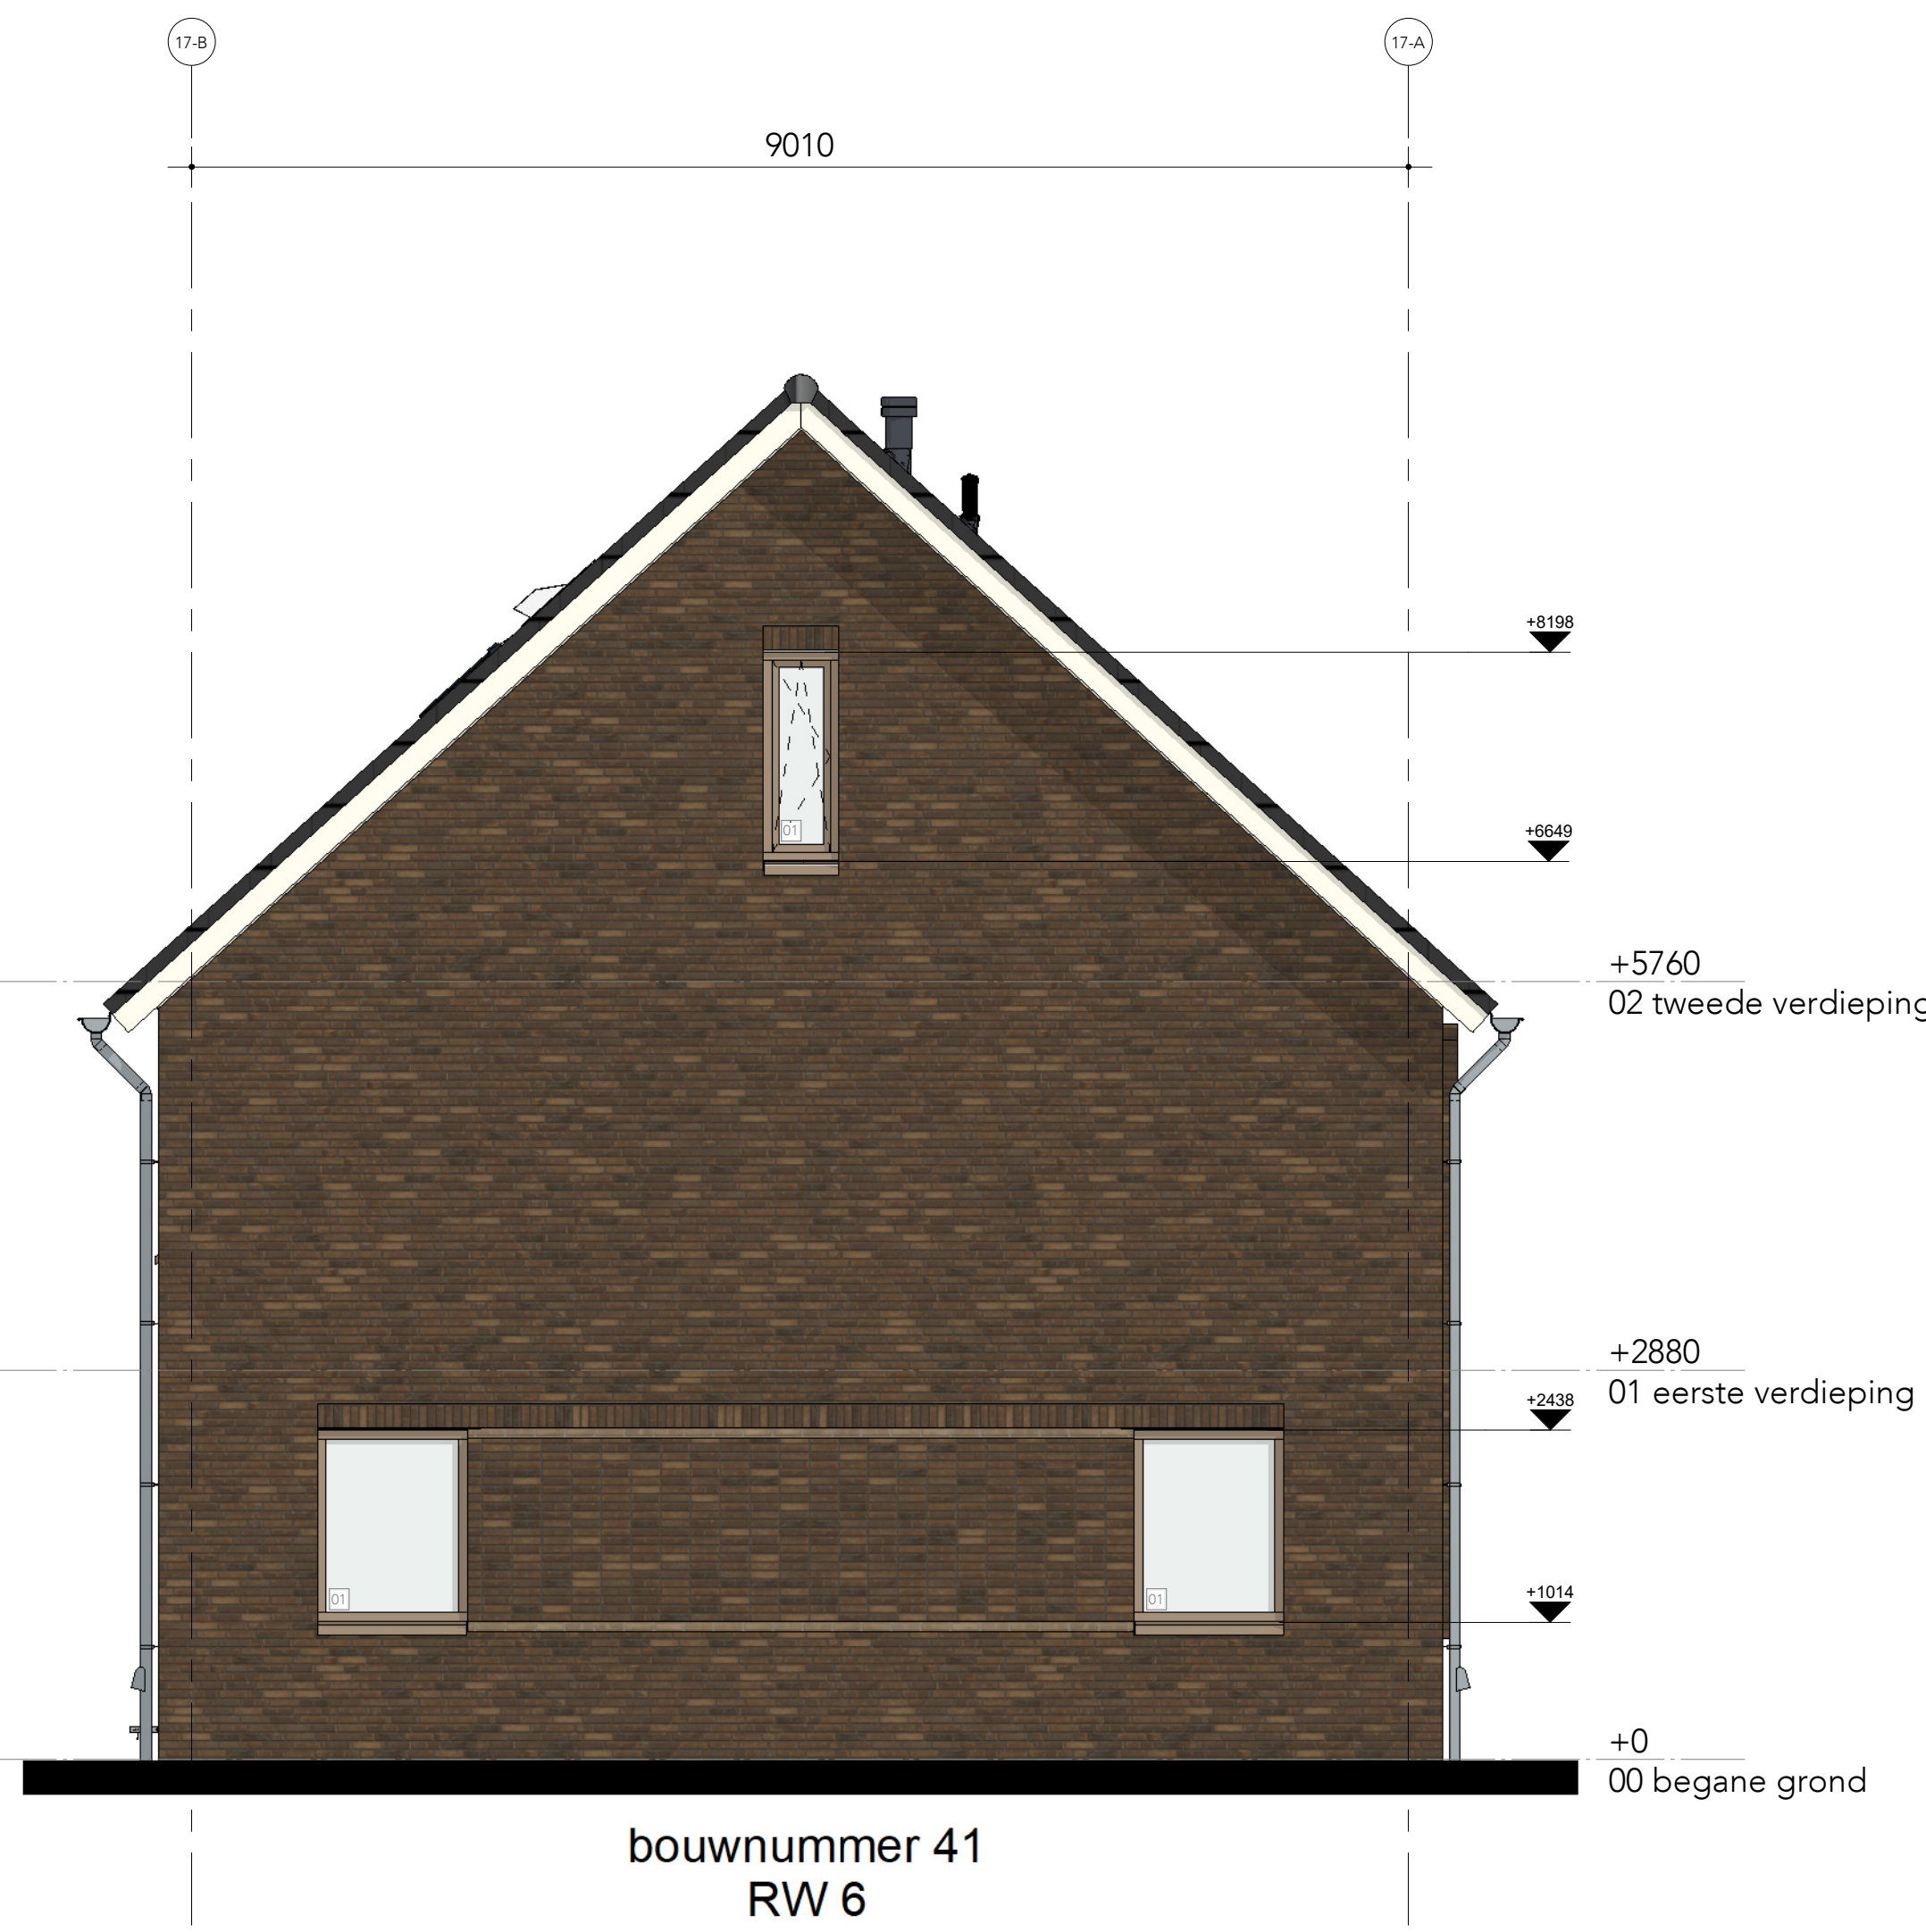

Linkergevel


Versie Wijziging omschrijving Wijzigingsdatum

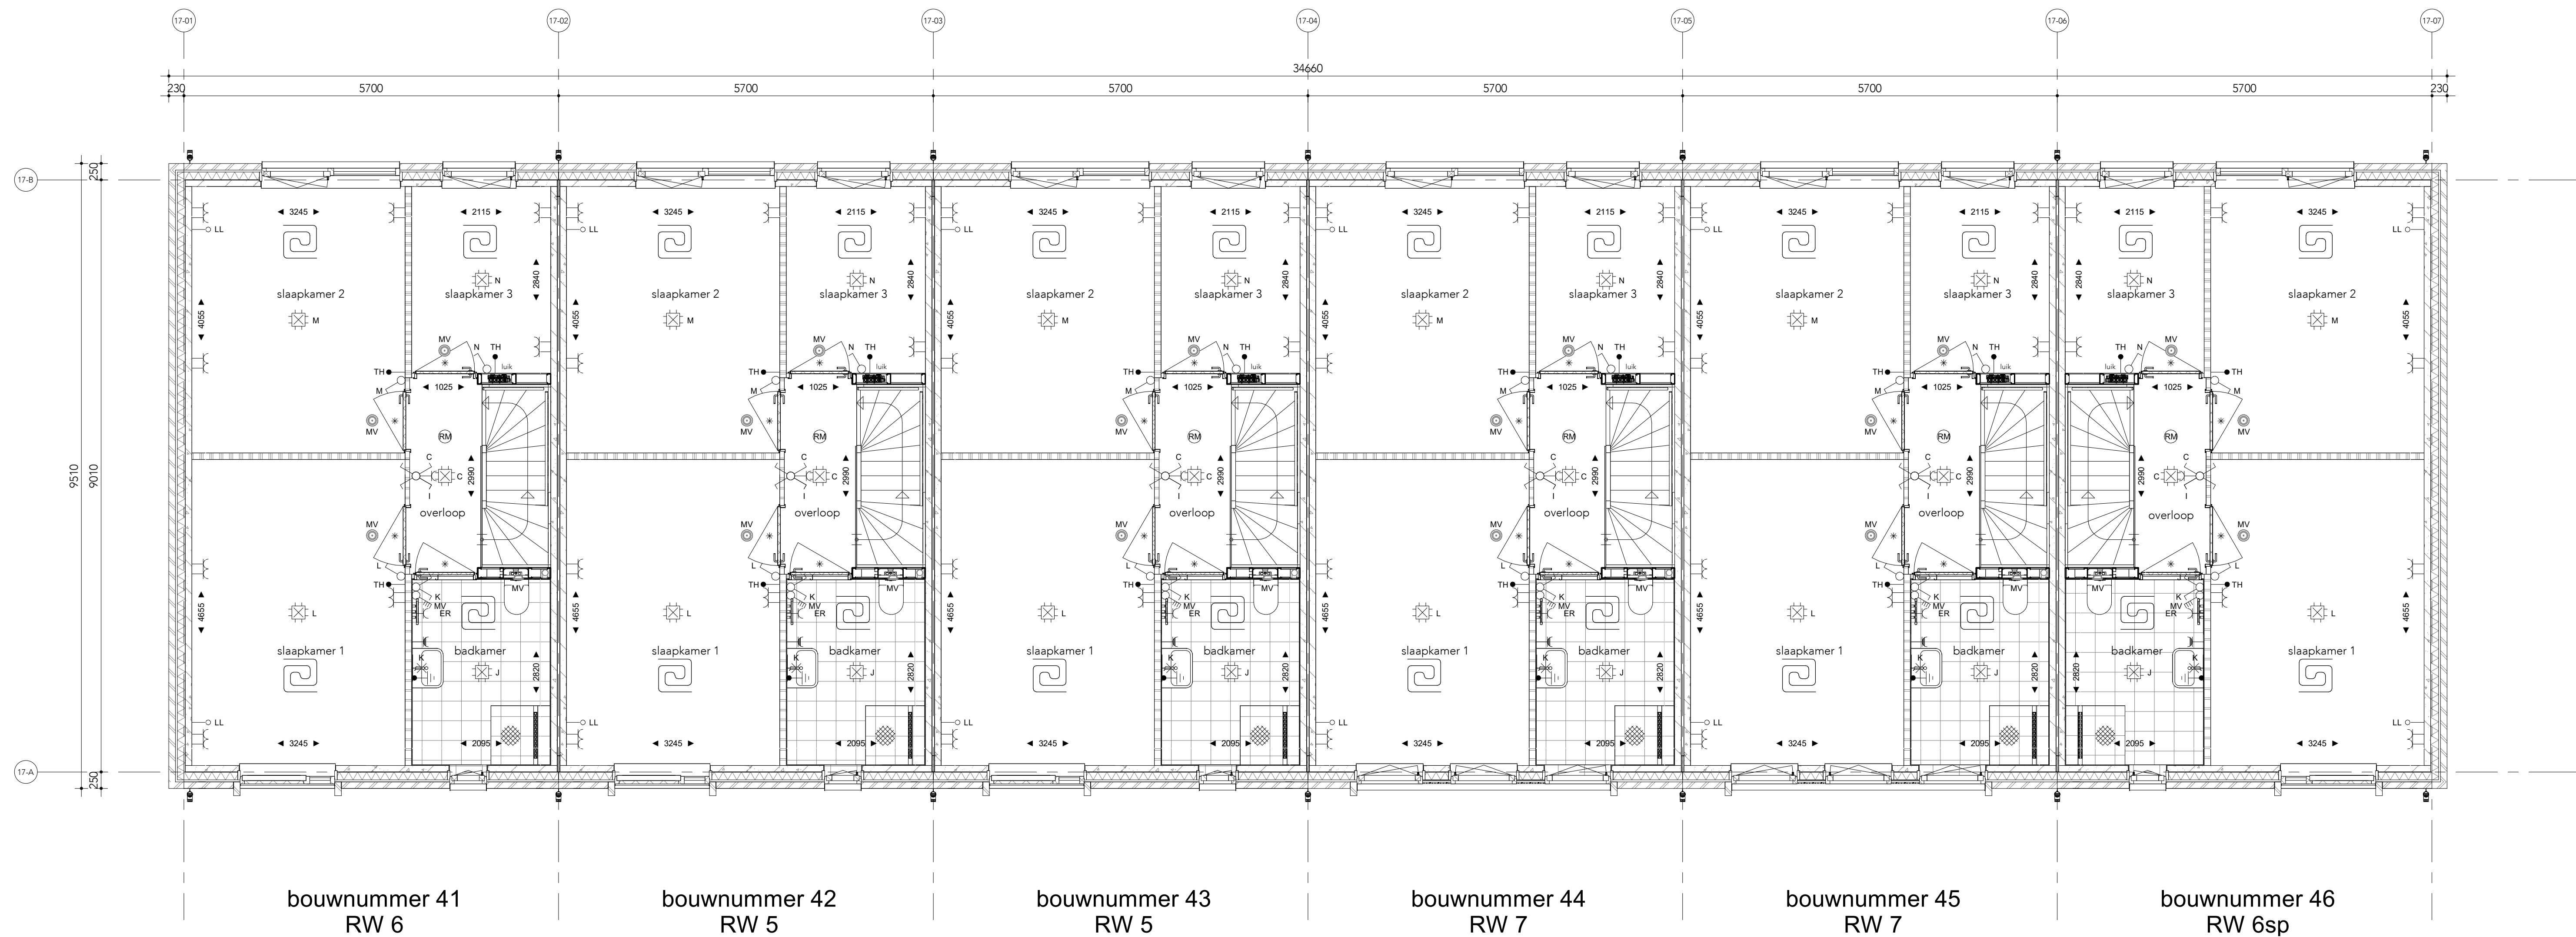

1e verdieping

Versie	Wijziging omschrijving	Wijzigingsdatum
--------	------------------------	-----------------


Project 60 woningen Polderhof	Omschrijving Plattegrond eerste verdieping Blok 17	Datum 09-09-2026
Projectadres Bunschoten	Schaal 1:50	Getekend afd. BIM
Opdrachtgever Rengerswetering Bunschoten bv	Formaat A1	Fase Verkoopcontract
		Status Definitief
AALBERTS Aalberts Bouw bv www.aalbertsbouw.nl	(088) 78 88 888 info@aalbertsbouw.nl	Projectnummer 10254056 Tekeningnummer 07.118

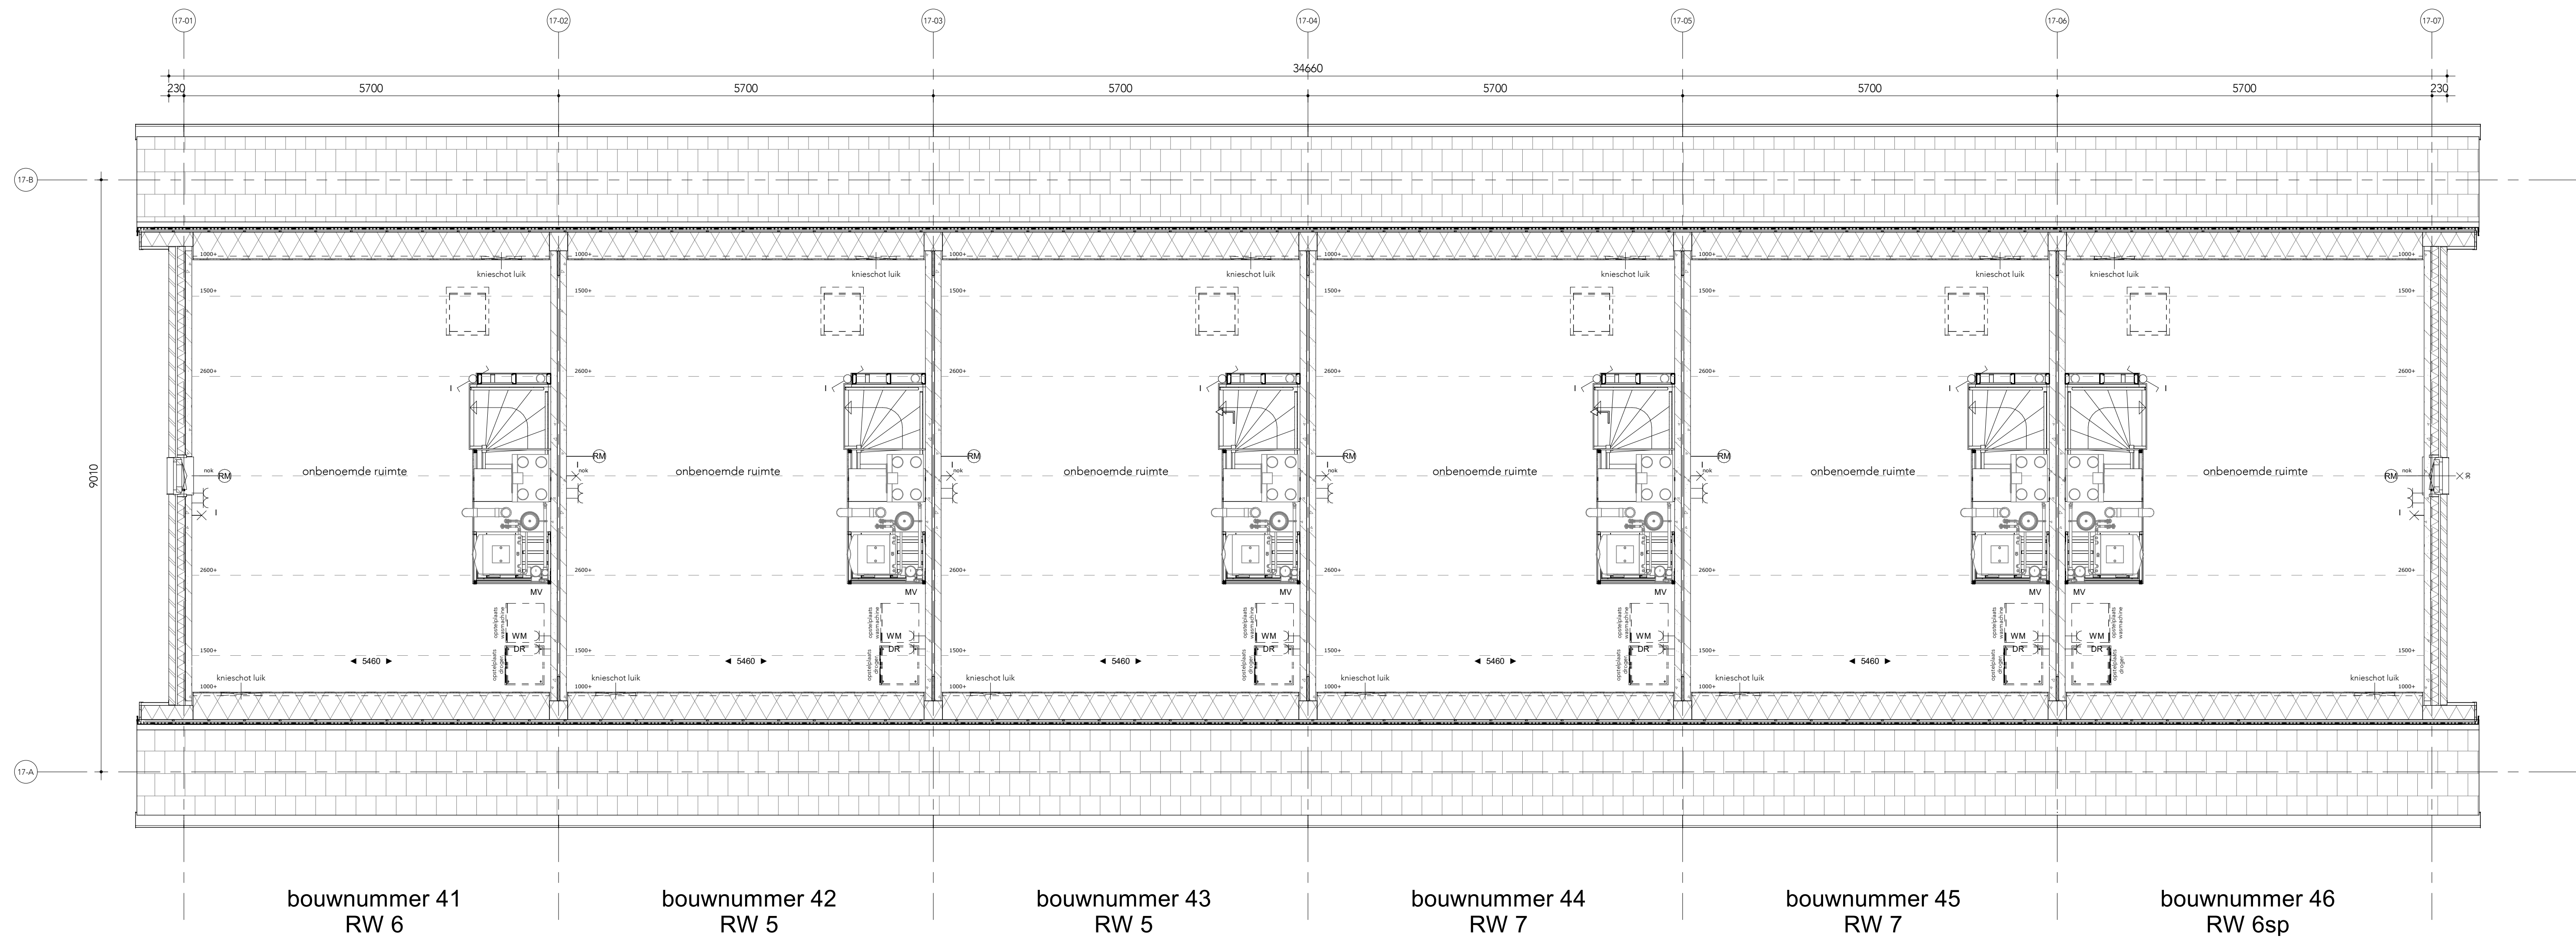

2e verdieping

Versie	Wijziging omschrijving	Wijzigingsdatum
--------	------------------------	-----------------

Project 60 woningen Polderhof	Omschrijving Plattegrond tweede verdieping Blok 17	Getekend afd. BIM	Datum 09-09-2026
Projectadres Bunschoten	Schaal 1:50	Fase Verkoopcontract	Projectnummer 10254056
Opdrachtgever Rengerswetering Bunschoten bv	Formaat A1	Status Definitief	Tekeningnummer 07.119
AALBERTS Aalberts Bouw bv www.aalbertsbouw.nl	(088) 78 88 888 info@aalbertsbouw.nl		

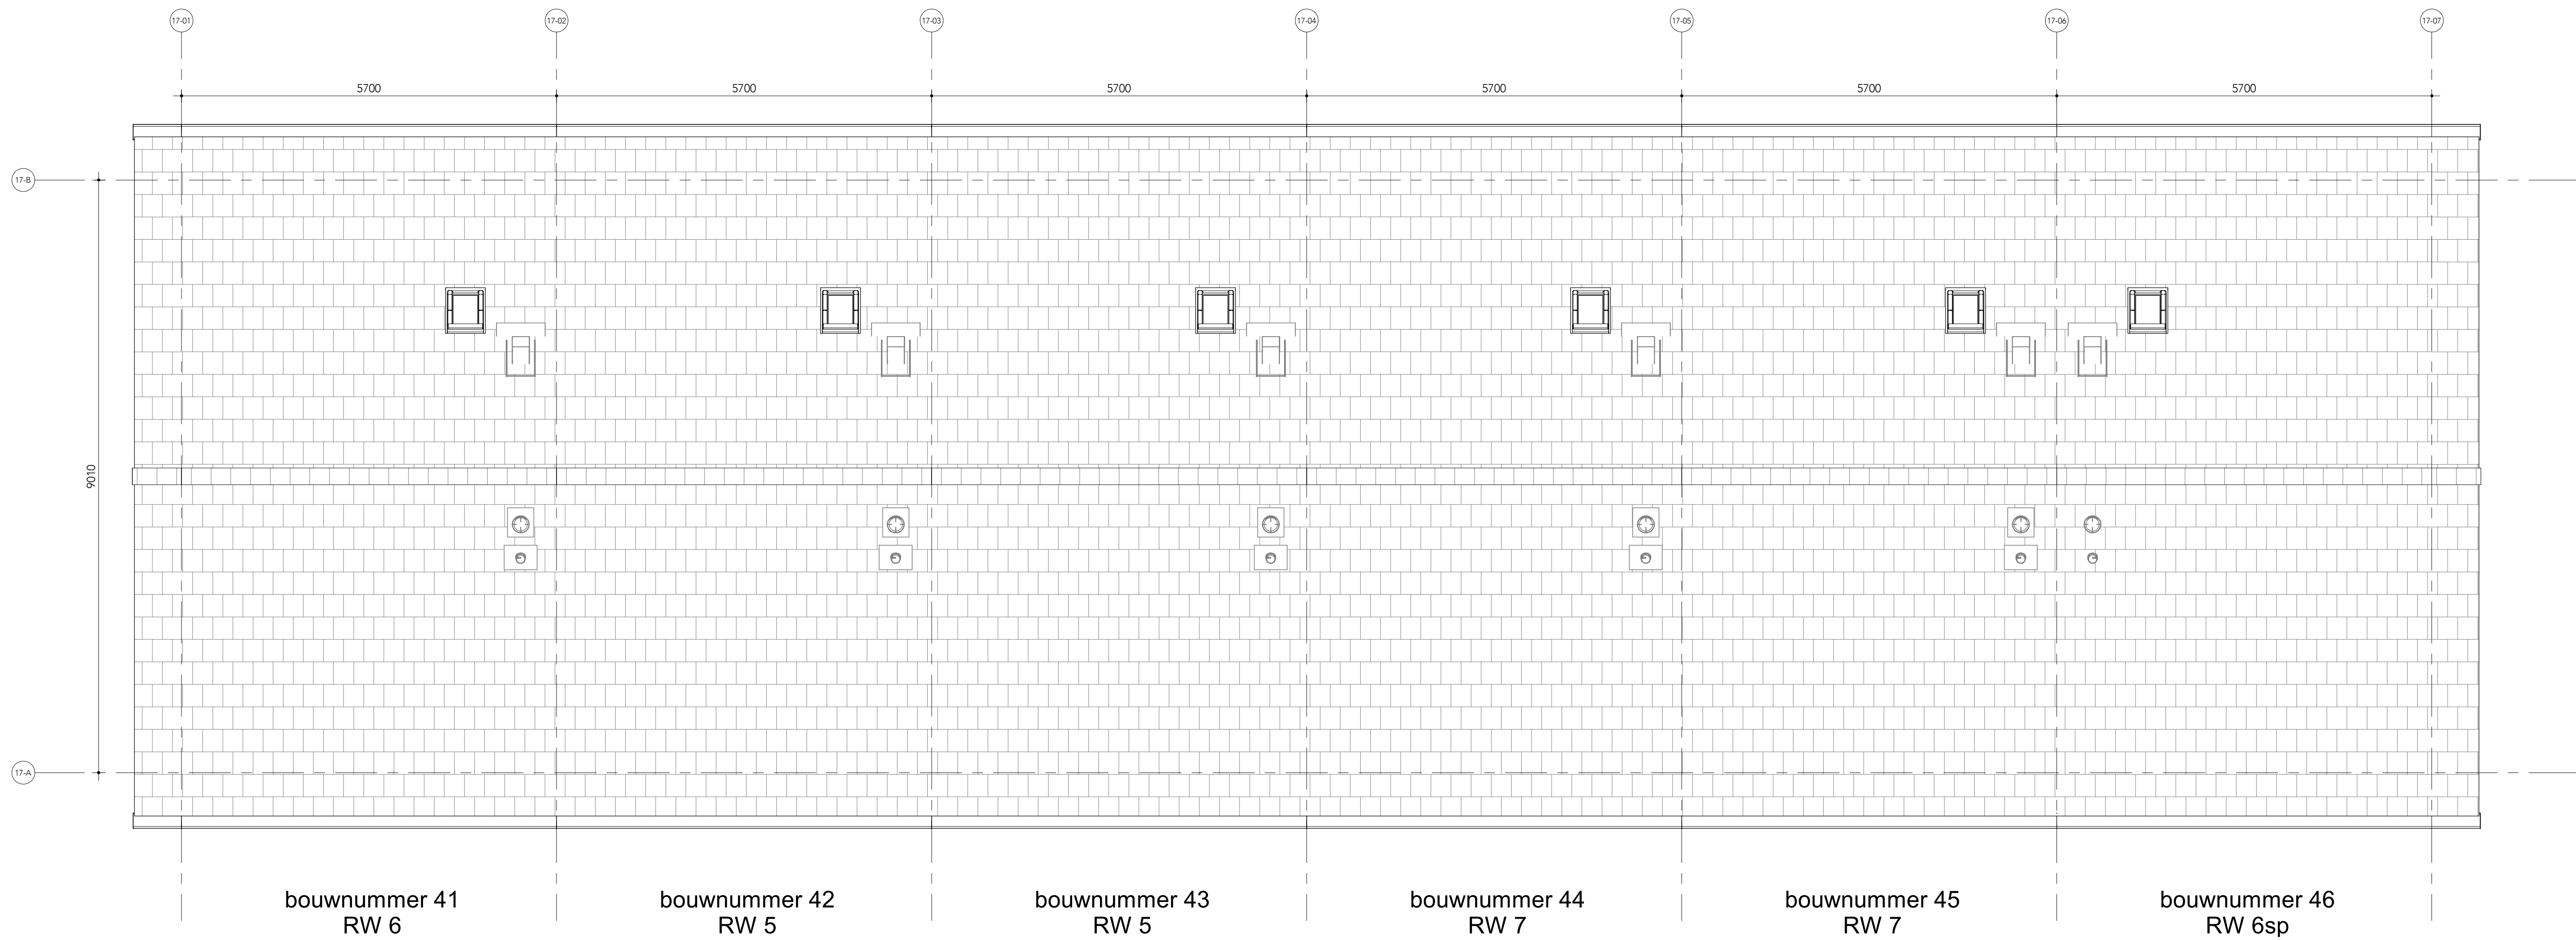

Dakaanzicht

Versie	Wijziging omschrijving	Wijzigingsdatum
--------	------------------------	-----------------

Project 60 woningen Polderhof	Omschrijving Plattegrond dak Blok 17	Getekend afd. BIM	Datum 09-09-2026
Projectadres Bunschoten	Schaal 1:50	Fase Verkoopcontract	Projectnummer 10254056
Opdrachtgever Rengerswetering Bunschoten bv	Formaat A1	Status Definitief	Tekeningnummer 07.120
AALBERTS Aalberts Bouw bv www.aalbertsbouw.nl	(088) 78 88 888 info@aalbertsbouw.nl		