


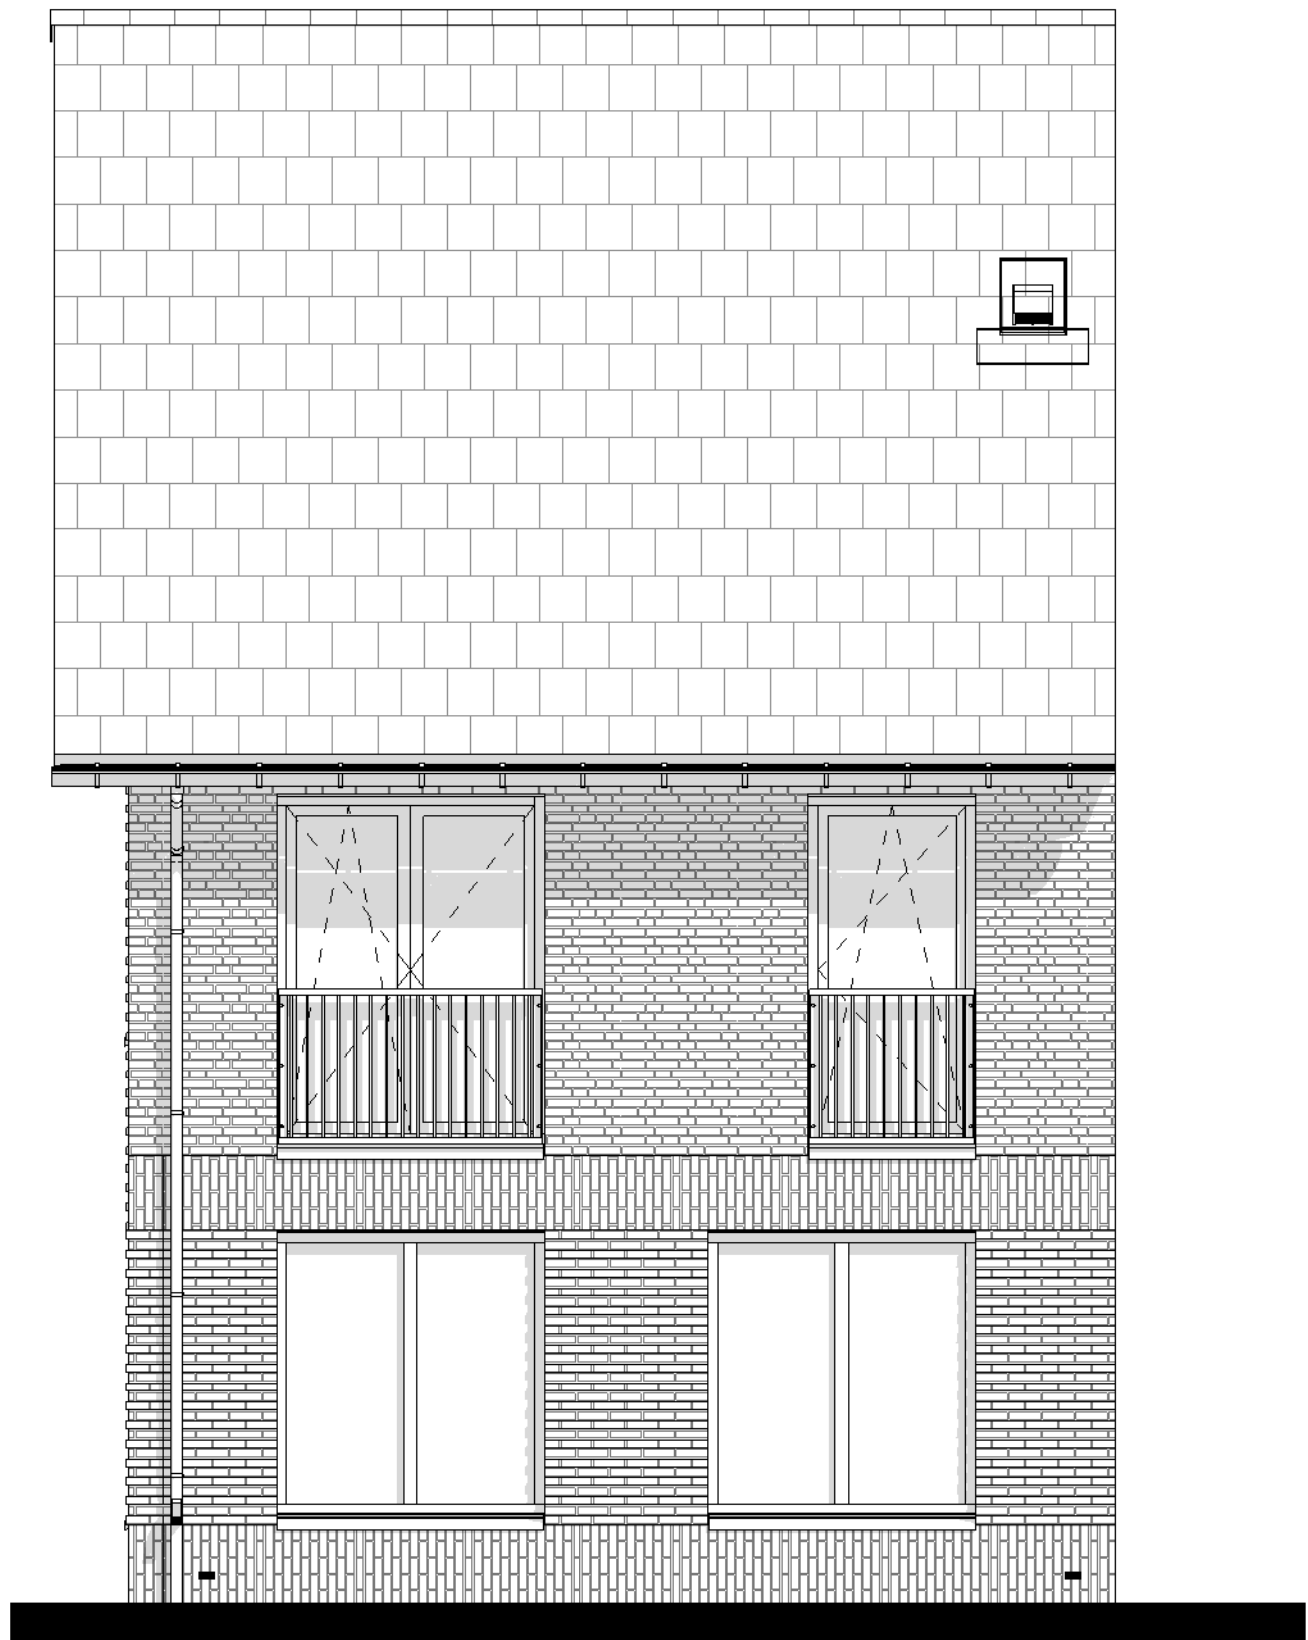

Voorgevel - Basis

BLOK 14 BNR 35 getekend
BLOK 14 BNR 36 gespiegeld
BLOK 15 BNR 37 getekend
BLOK 15 BNR 38 gespiegeld
BLOK 16 BNR 39 getekend
BLOK 16 BNR 40 gespiegeld
BLOK 20 BNR 63 getekend
BLOK 20 BNR 64 gespiegeld

Omschrijving

P65_6300 _ gevel vooraanzicht - Basis

Project

60 woningen Polderhof

Projectnummer

10254056

Schaal

1:50

Formaat

A3

Bladnummer

06.401

AALBERTS

Aalberts Bouw bv
www.aalbertsbouw.nl



Voorgevel - Opties

24.100: Dakraam 1,4 x 1,14 meter | voorgevelzijde | langskap
24.101: Dakraam 1,4 x 1,14 meter | voorgevelzijde (trapzijde) | langskap

Omschrijving
P65_6300 _ gevel vooraanzicht - Opties 1

Project
60 woningen Polderhof

Projectnummer
10254056

Schaal
1:50

Formaat
A3

Bladnummer

06.402



Voorgevel - Opties

24.201: Dakkapel | Medium | voorgevel | langskap

Omschrijving

P65_6300 _ gevel vooraanzicht - Opties 2

Project

60 woningen Polderhof

Projectnummer

10254056

Schaal

1:50

Formaat


A3

Bladnummer

06.403



Aalberts Bouw bv
www.aalbertsbouw.nl

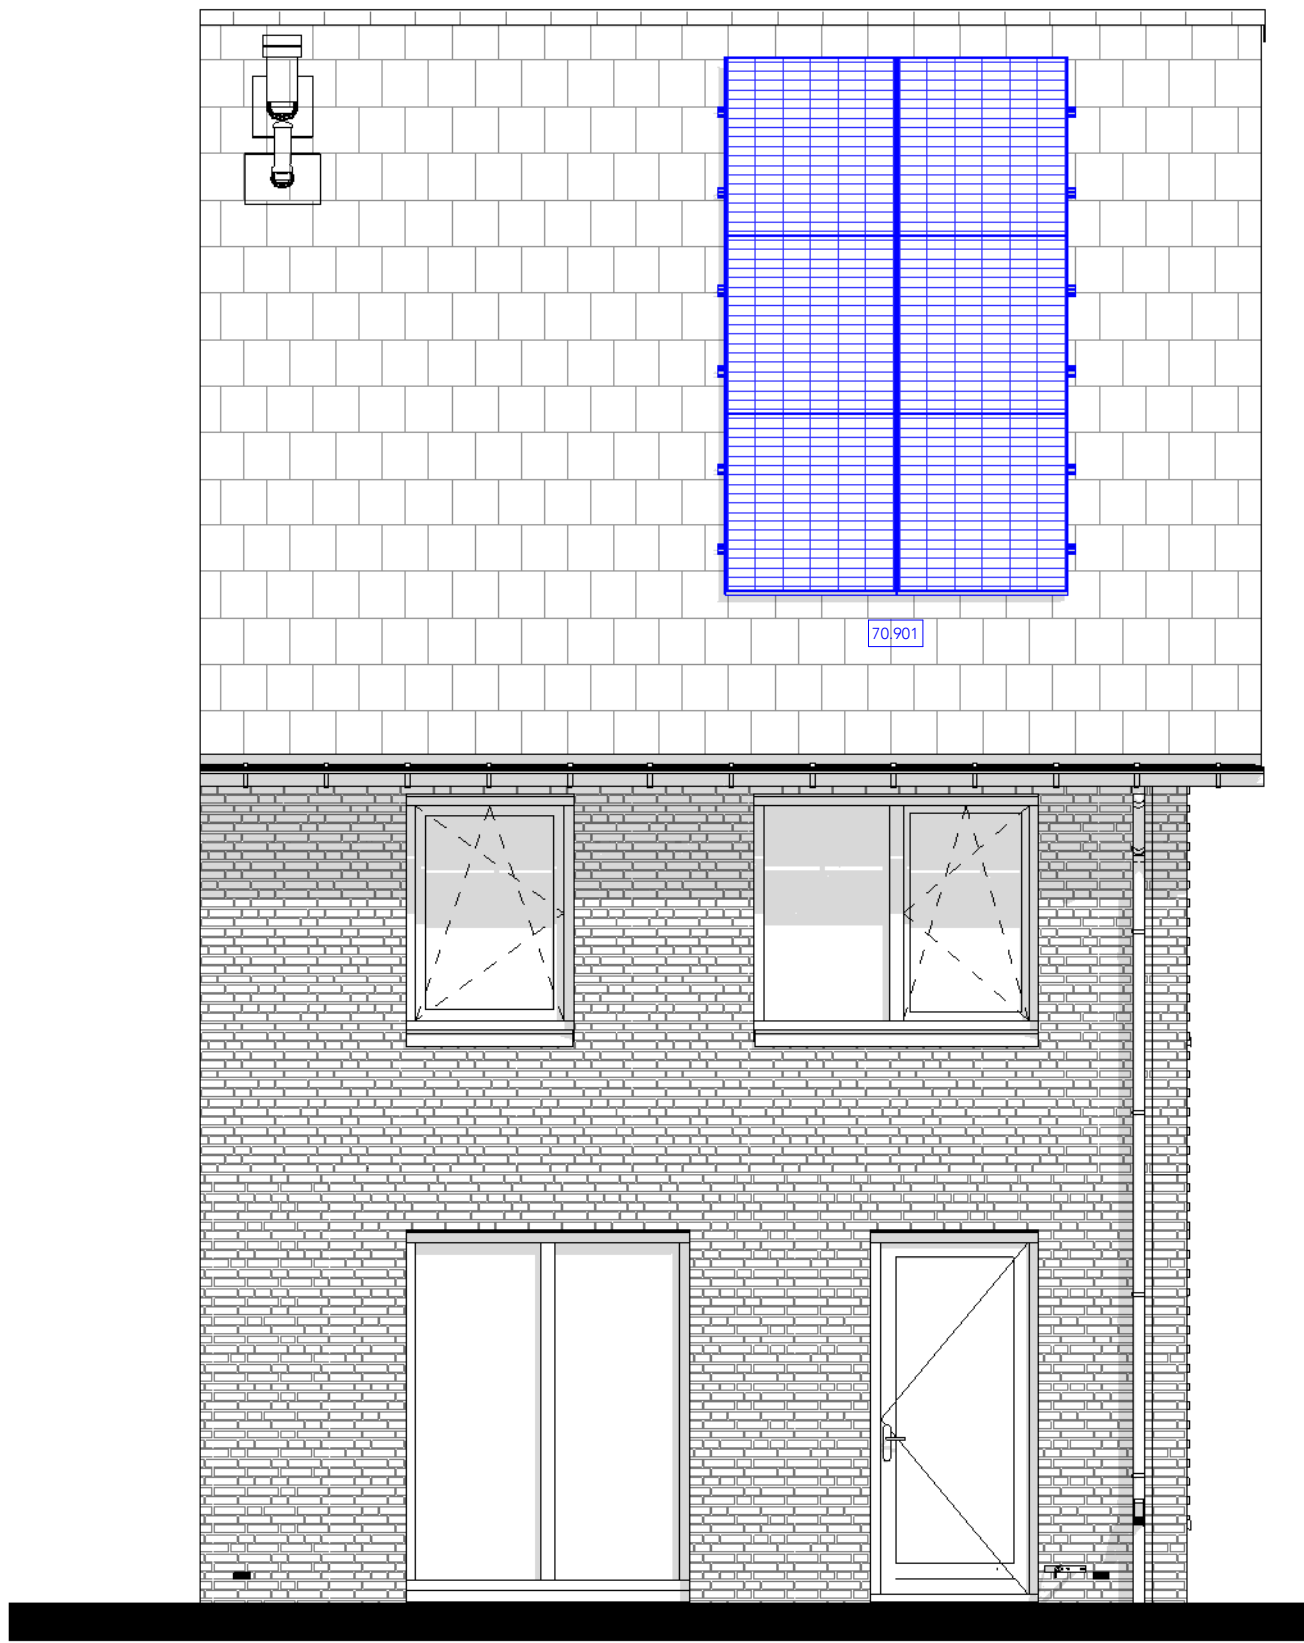

Achtergevel - Basis

70.901: 6 stuks extra PV-paneel incl. micro-omvormer

Omschrijving
P65_6300 _ gevel achteraanzicht - Basis

Project
60 woningen Polderhof


Projectnummer
10254056

Schaal
1:50

Formaat
A3

Bladnummer

06.404

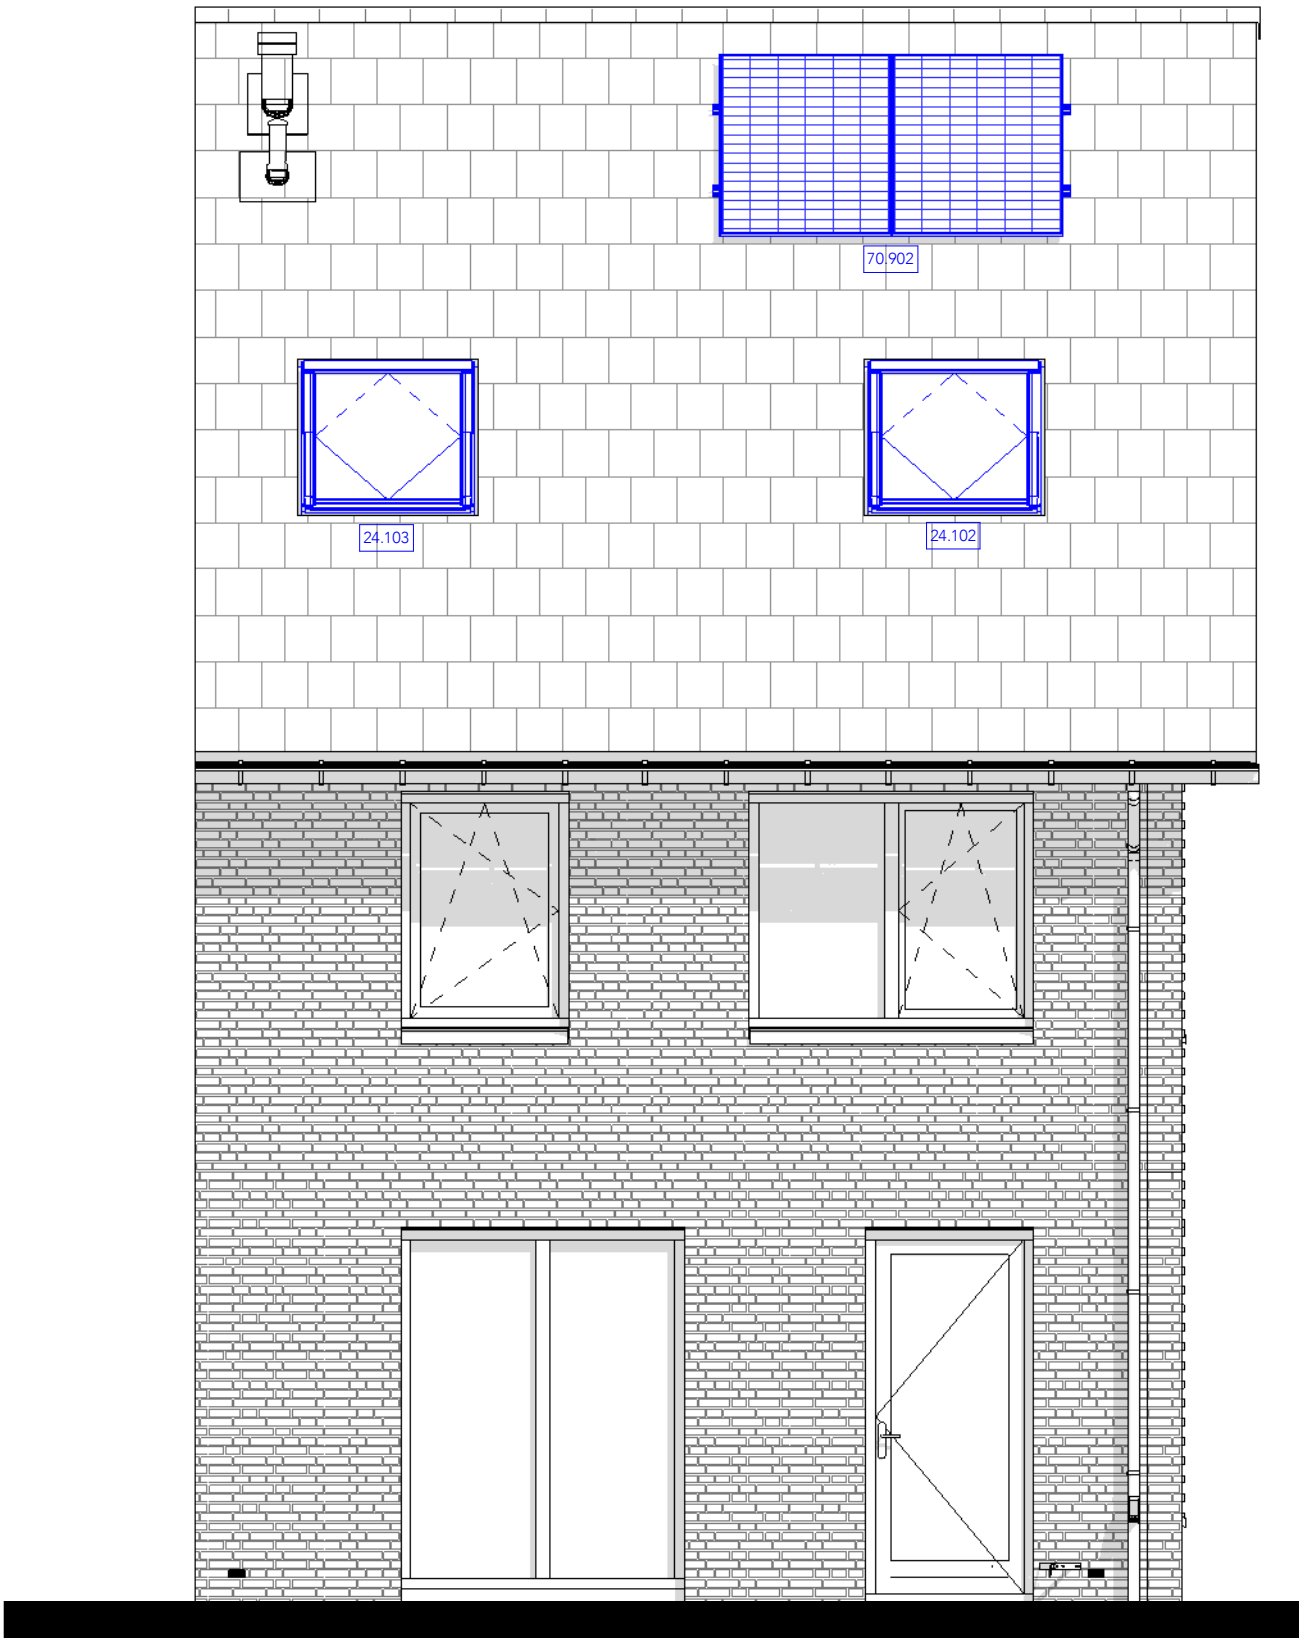

Achtergevel - Opties

24.102: Dakraam 1,4 x 1,14 meter | achtergevelzijde | langskap
24.103: Dakraam 1,4 x 1,14 meter | achtergevelzijde (trapzijde) | langskap
70.902: 2 stuks extra PV-paneel incl. micro-omvormer

Omschrijving
P65_6300 _ gevel achteraanzicht - Opties 1

Project
60 woningen Polderhof

Projectnummer
10254056

Schaal
1:50


Formaat
A3

Bladnummer
06.405

AALBERTS

Aalberts Bouw bv
www.aalbertsbouw.nl



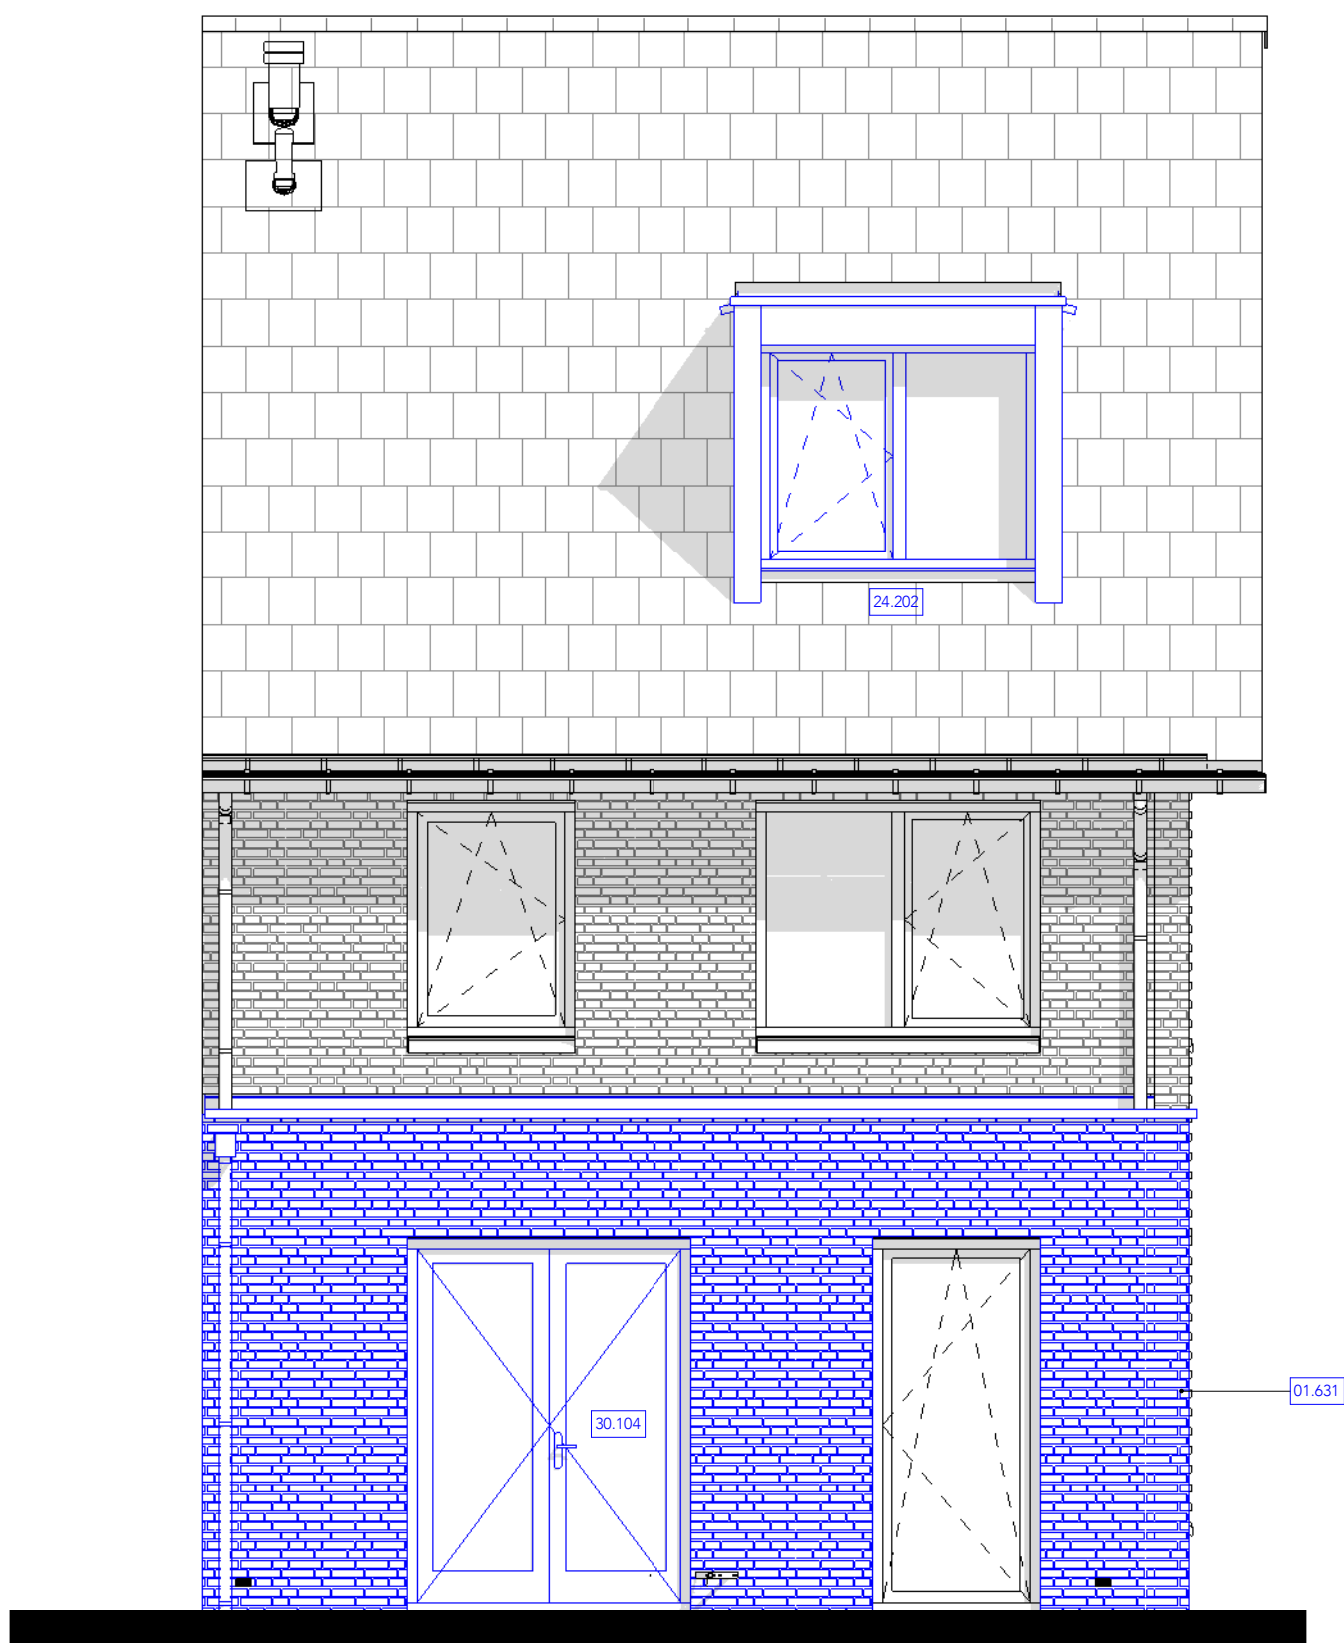

Achtergevel - Opties

01.631: Uitbreiding achtergevel 1,2 meter 6.30 beuk
24.202: Dakkapel | Medium | achtergevel | langskap
30.104: Dubbele openslaande deuren | achtergevel

Omschrijving

P65_6300 _ gevel achteraanzicht - Opties 2

Project

60 woningen Polderhof

Projectnummer

10254056

Schaal

1:50

Formaat


A3

Bladnummer

06.406

AALBERTS

Aalberts Bouw bv
www.aalbertsbouw.nl

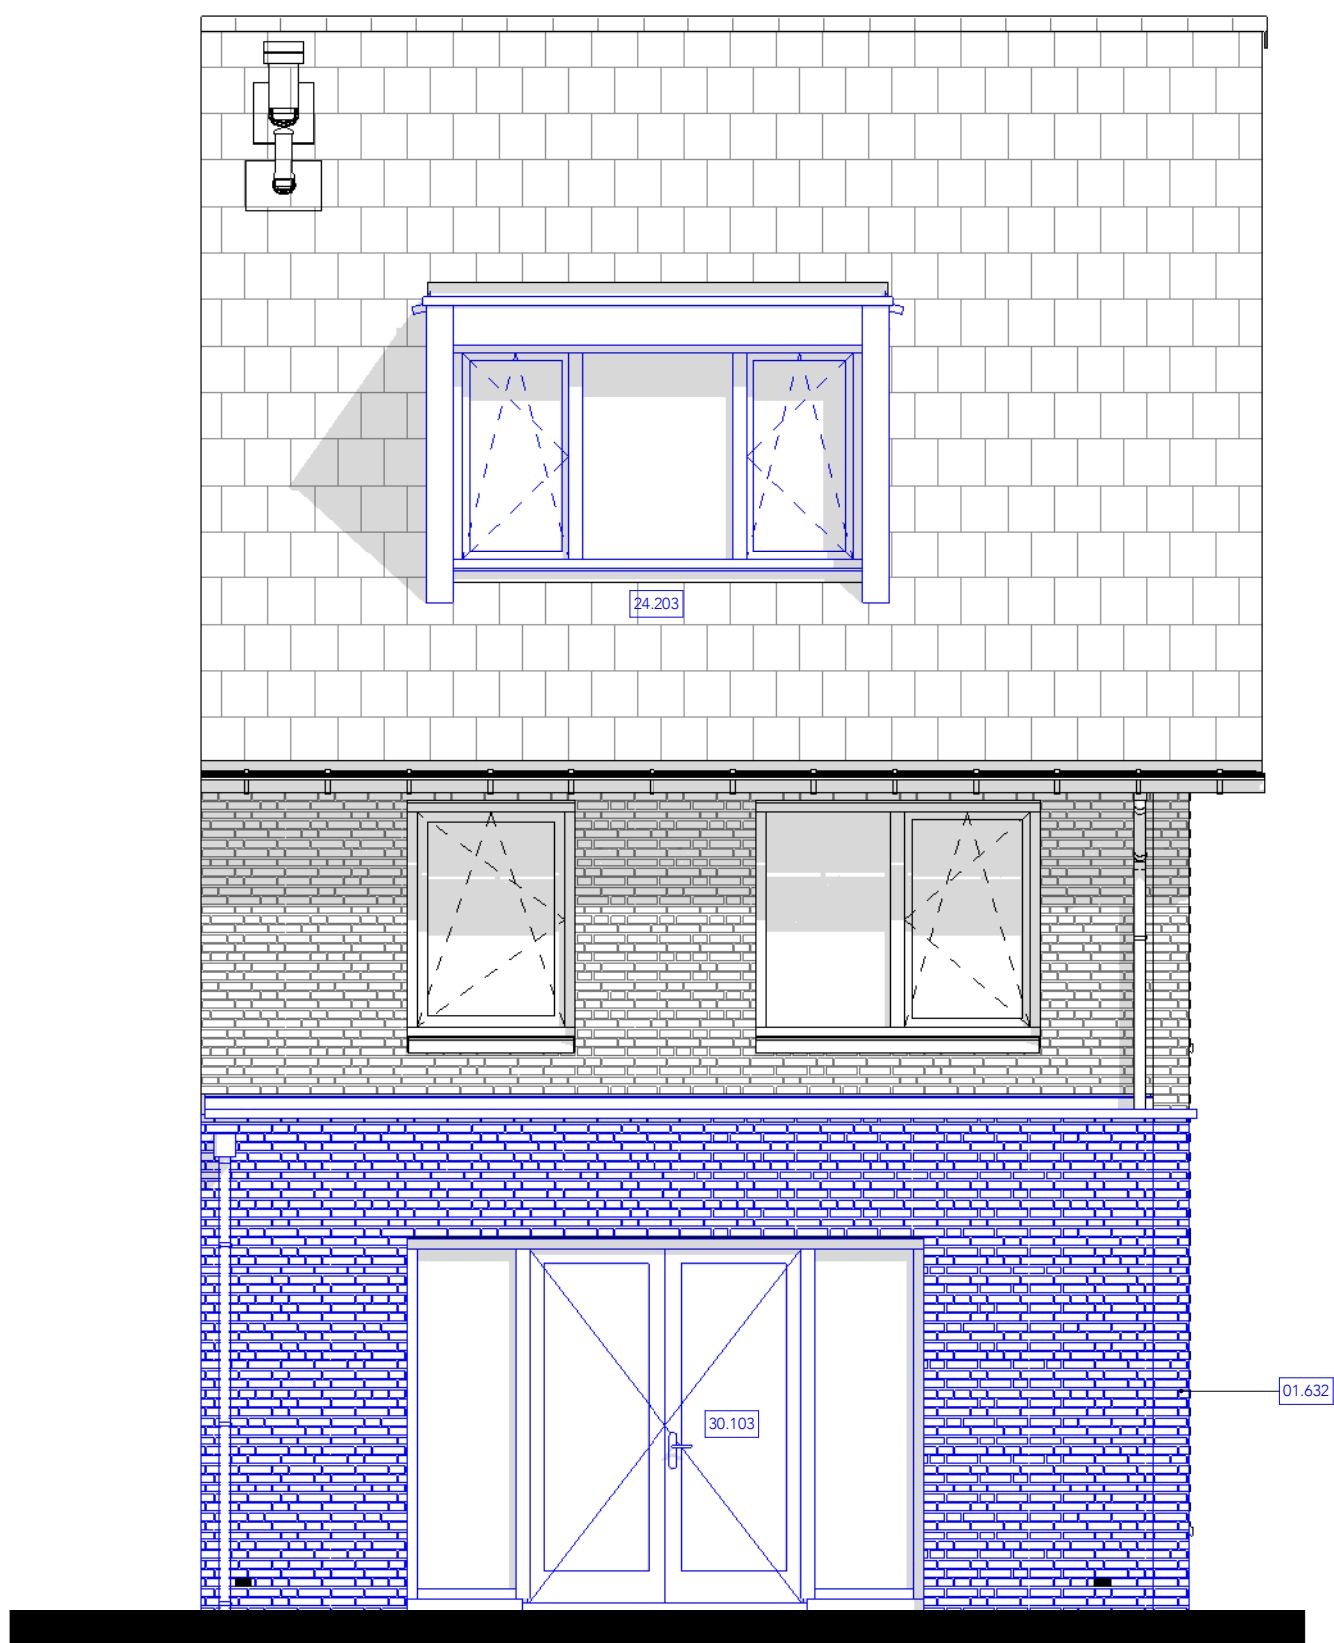

Achtergevel - Opties

01.632: Uitbreiding achtergevel 2,4 meter 6.30 beuk
24.203: Dakkapel | Large | achtergevel | langskap
30.103: Brede pui met dubbel openslaande deuren | achtergevel

Omschrijving

P65_6300 _ gevel achteraanzicht - Opties 3

Project

60 woningen Polderhof

Projectnummer

10254056

Schaal

1:50

Formaat

A3

Bladnummer

06.407

AALBERTS

Aalberts Bouw bv
www.aalbertsbouw.nl



Achtergevel - Opties

24.204: Dakkapel | Extra Large | achtergevel | langskap

Omschrijving

P65_6300 _ gevel achteraanzicht - Opties 4

Project

60 woningen Polderhof

Projectnummer

10254056

Schaal

1:50

Formaat

A3

Bladnummer

06.408

AALBERTS

Aalberts Bouw bv
www.aalbertsbouw.nl




AALBERTS
Aalberts Bouw bv
www.aalbertsbouw.nl

06.411



06.412

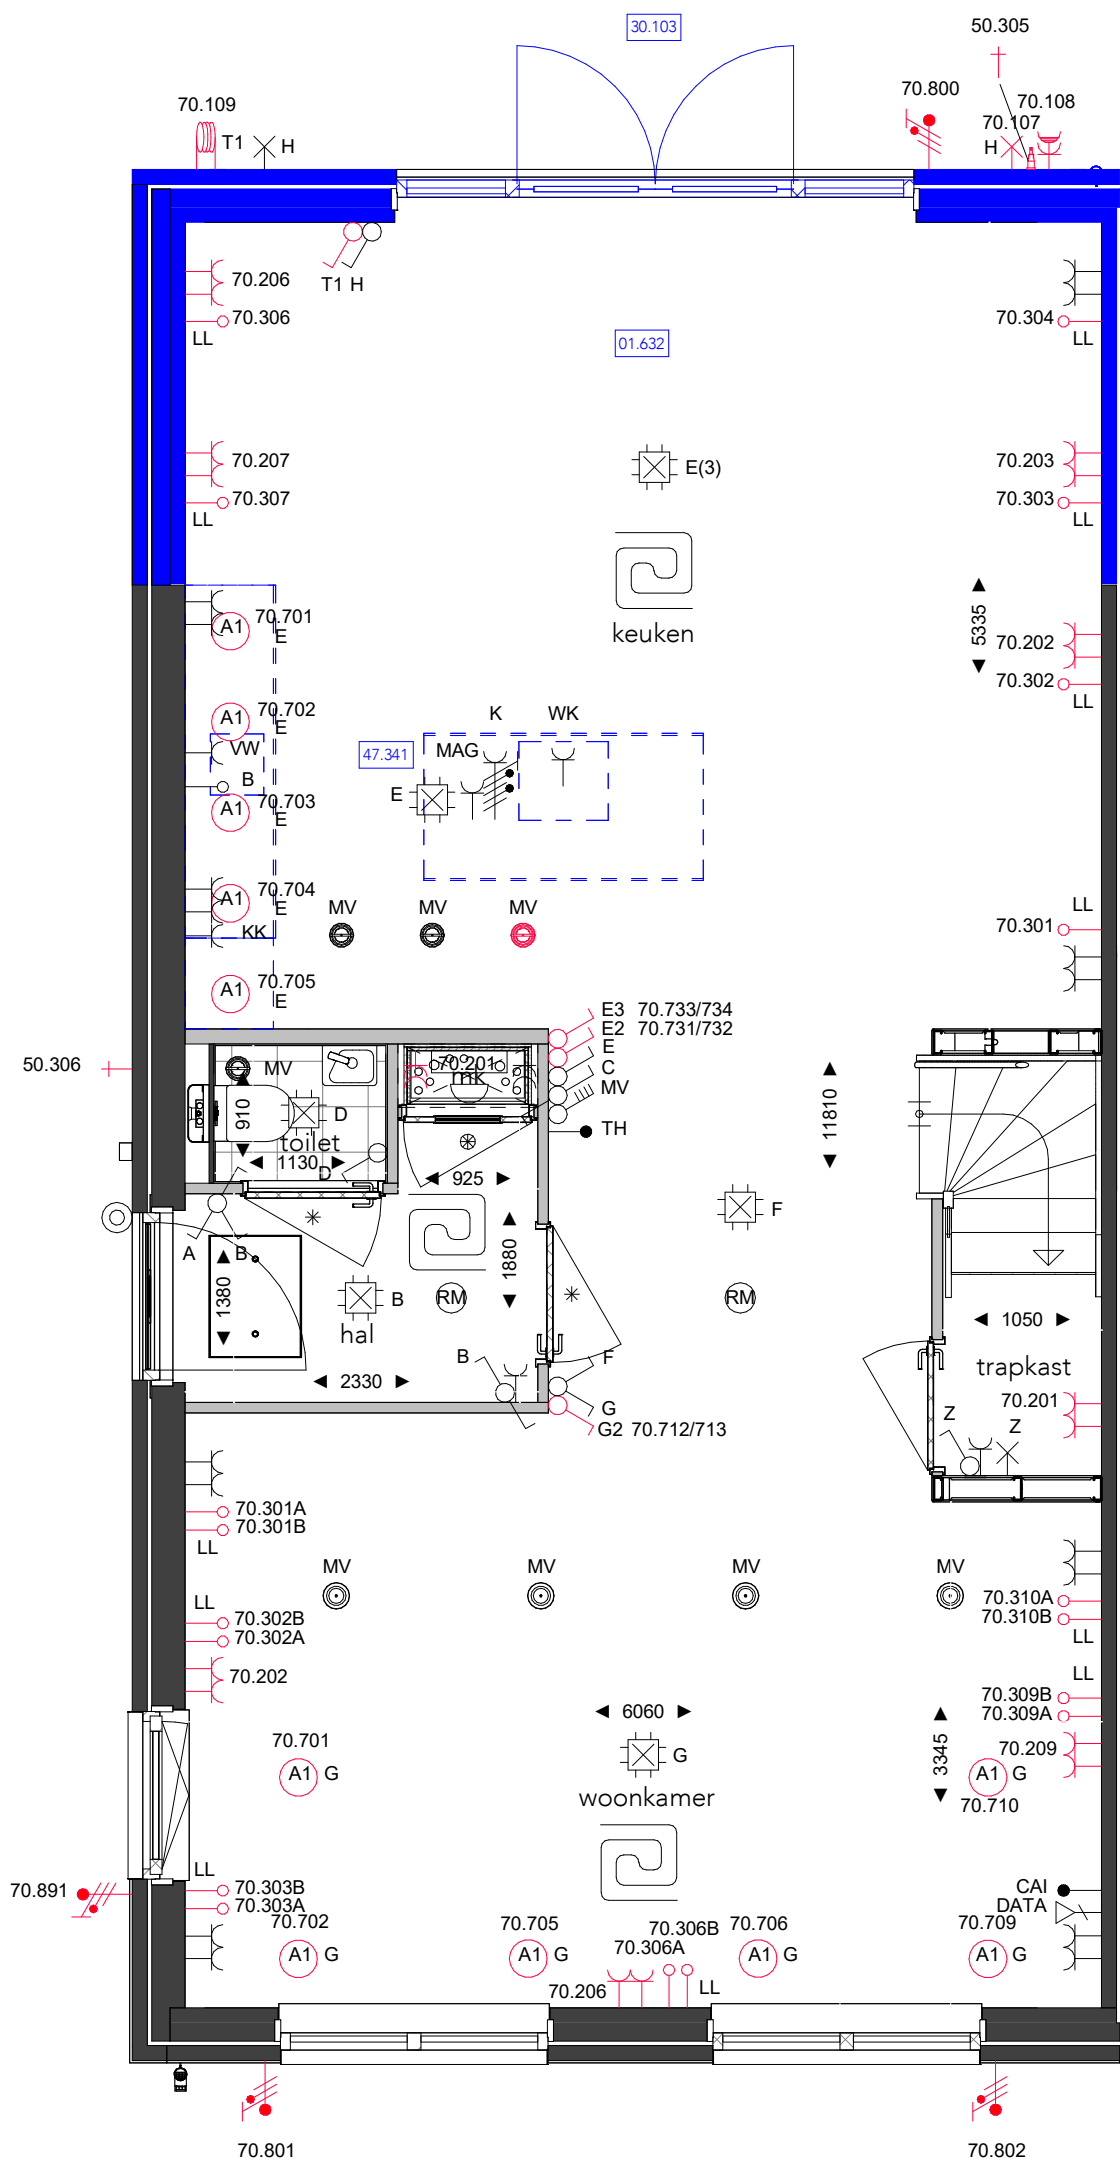

Begane grond - Opties

01.632: Uitbreiding achtergevel 2,4 meter 6.30 beuk
30.103: Brede pui met dubbel openslaande deuren | achtergevel
47.341: Installatiepakket | Eiland opstelling

Omschrijving
P65_6300 _ plattegrond begane grond - Opties 3

Project
60 woningen Polderhof


Projectnummer
10254056

Schaal
1:50

Formaat
A3

Bladnummer

06.413

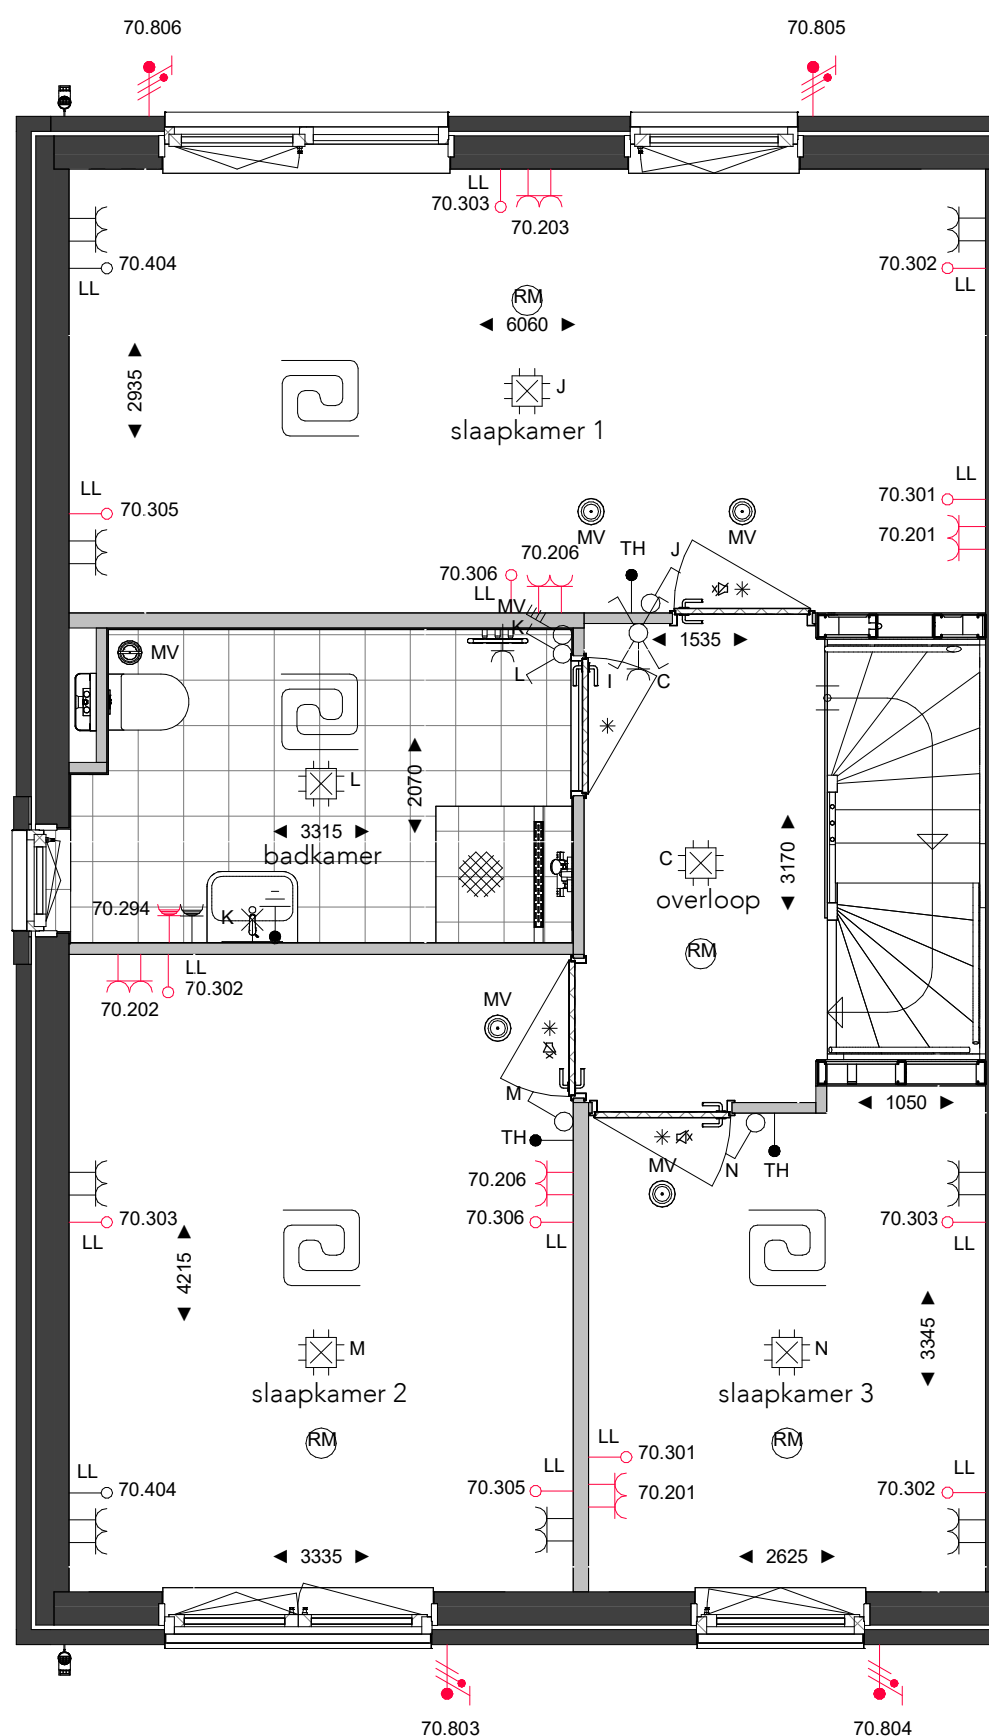

1e verdieping - Basis

Omschrijving

P65_6300 _ plattegrond 1e verdieping

Project

60 woningen Polderhof

Projectnummer

10254056

Schaal

1:50

Formaat


A3

Bladnummer

06.415



Aalberts Bouw bv
www.aalbertsbouw.nl

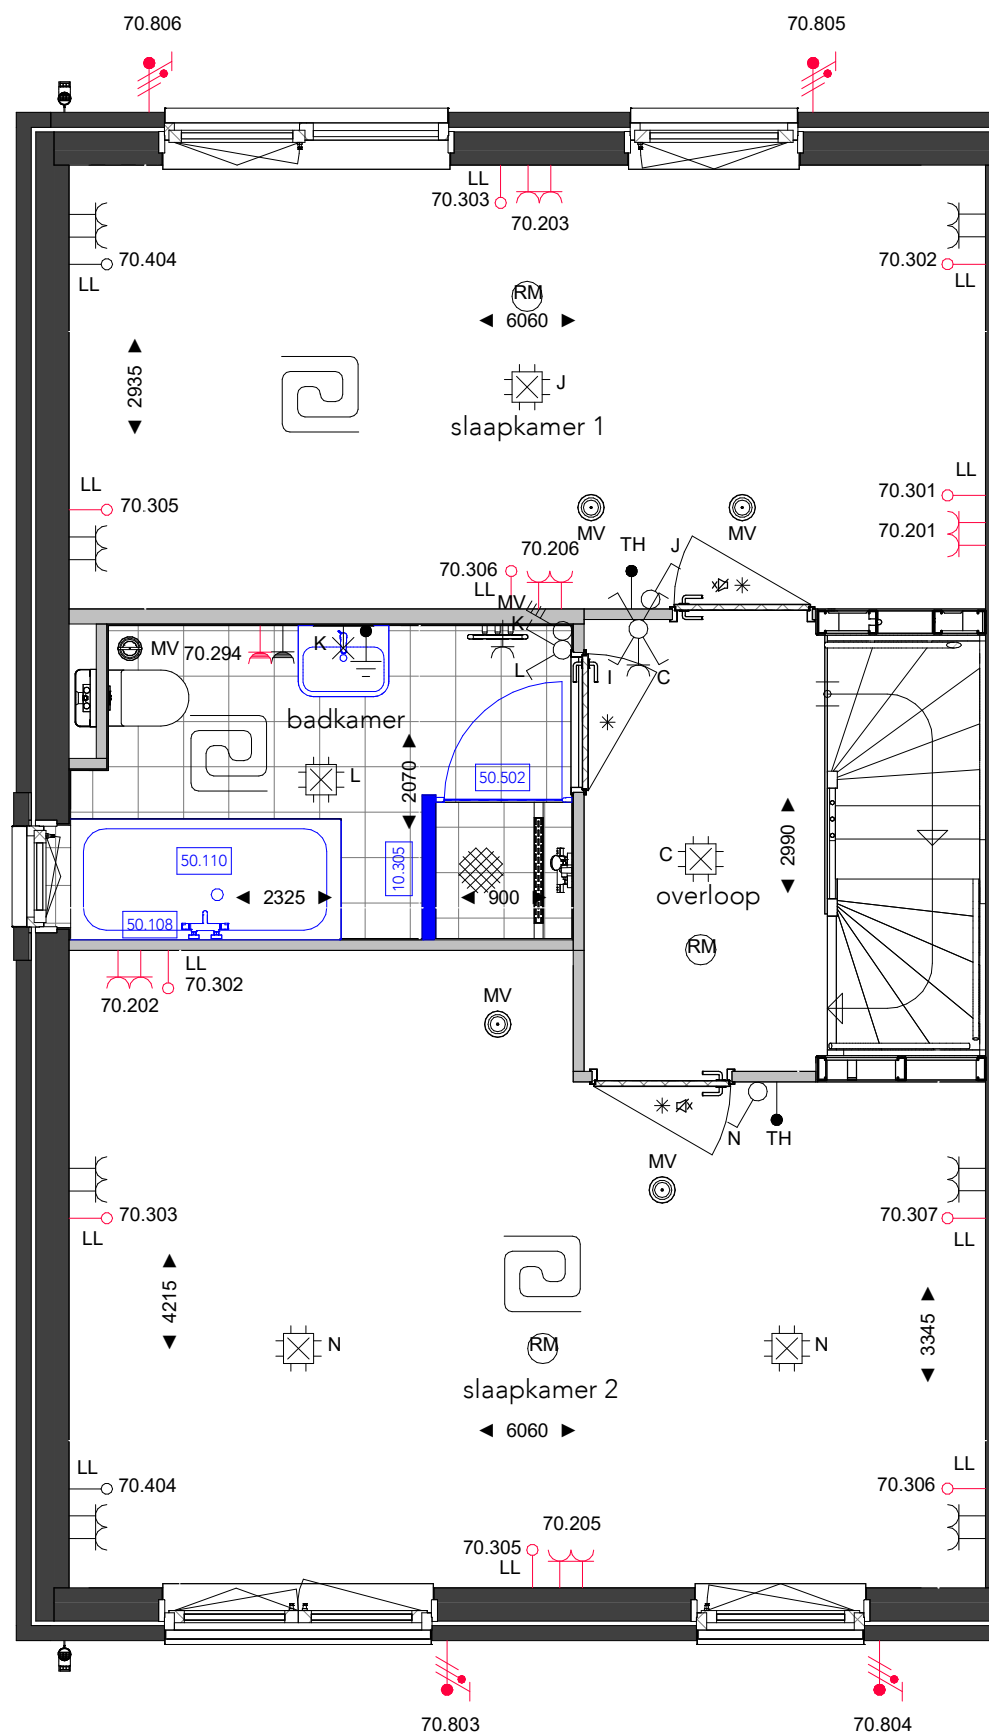

1e verdieping - Opties

- 10.106: Woningbrede slaapkamer | samenvoegen van slaapkamer 2|3
- 10.305: Vaste wand in douchehoek 210cm hoog | 95cm
- 50.108: Voorzieningen badcombinatie
- 50.109: Verplaatsen wastafel
- 50.110: Sanitair | Upgrade | Ligbad
- 50.502: Glazen douchescherm | Nisdeur | Zwart | 90cm

Omschrijving
P65_6300 _ plattegrond 1e verdieping - Opties 1

Project
60 woningen Polderhof


Projectnummer
10254056

Schaal
1:50

Formaat
A3

Bladnummer

06.416

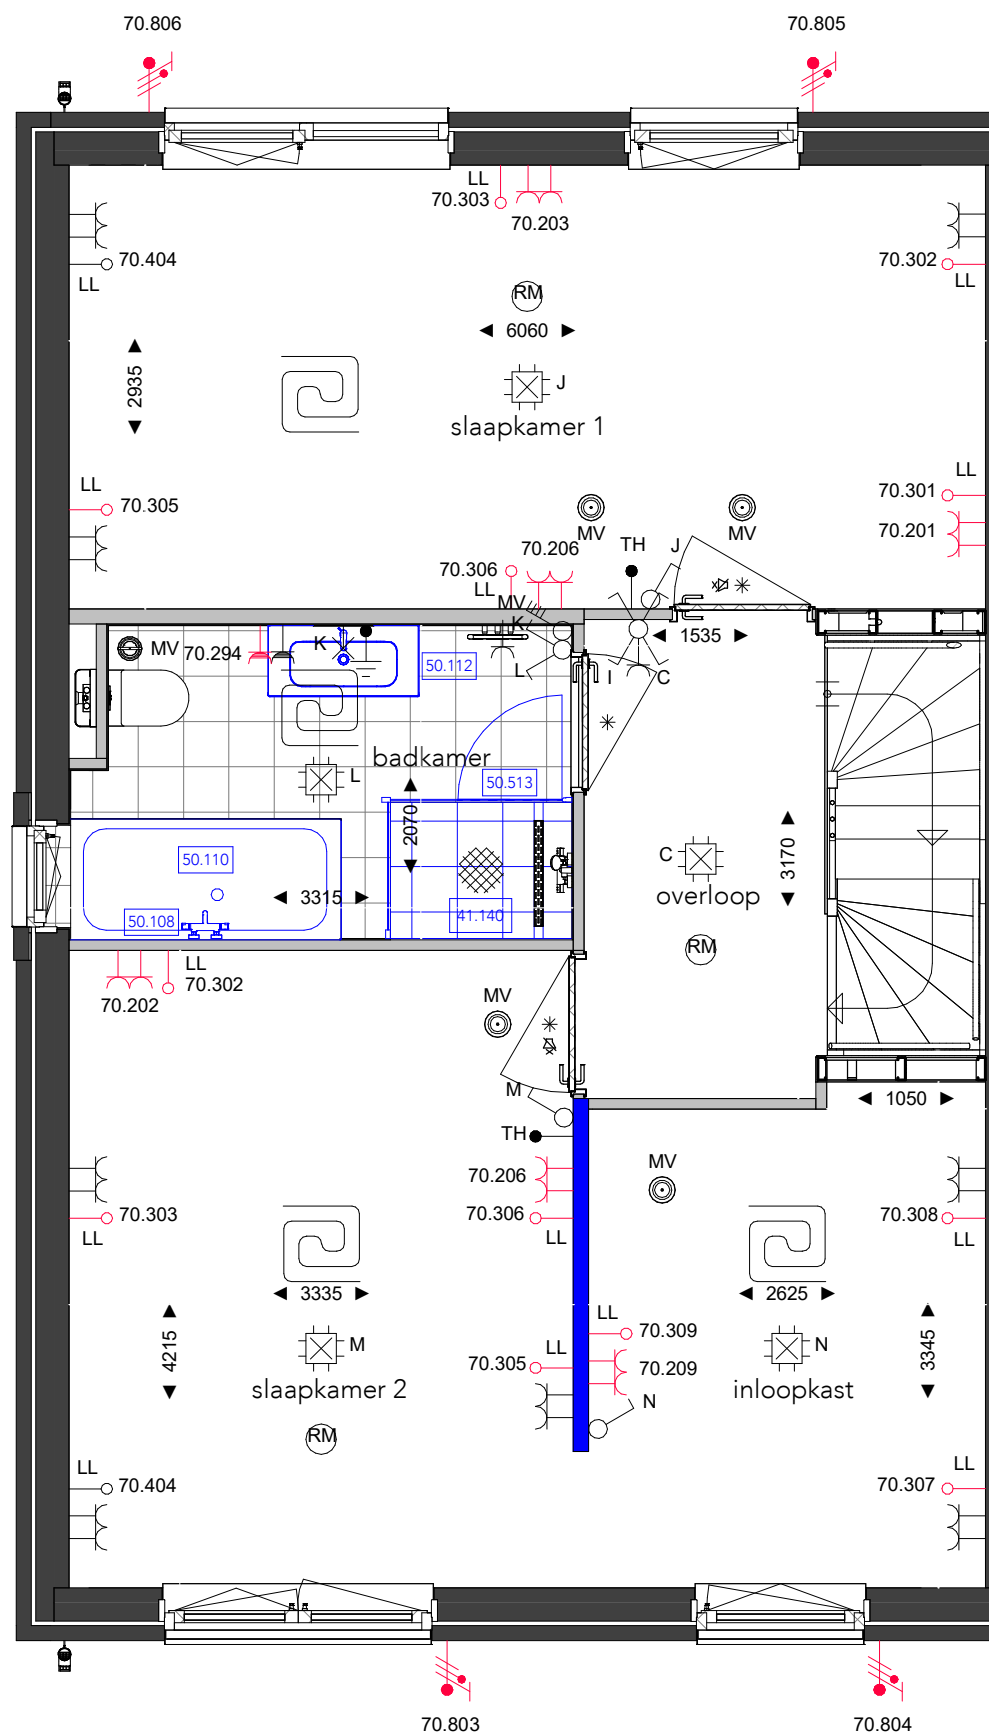

1e verdieping - Opties

- 10.108: Inloopkast slaapkamer 2
- 41.140: Douchehoek vergroten | 120x90cm
- 50.108: Voorzieningen badcombinatie
- 50.110: Sanitair | Upgrade | Ligbad
- 50.112: Sanitair | Upgrade | Start | Wastafel incl. onderkast | 100cm
- 50.513: Glazen douchescherm | Zijwand en deur met vast element | chroom | 90x120cm

Omschrijving
P65_6300 _ plattegrond 1e verdieping - Opties 2

Project
60 woningen Polderhof


Projectnummer
10254056

Schaal
1:50

Formaat
A3

Bladnummer

06.417

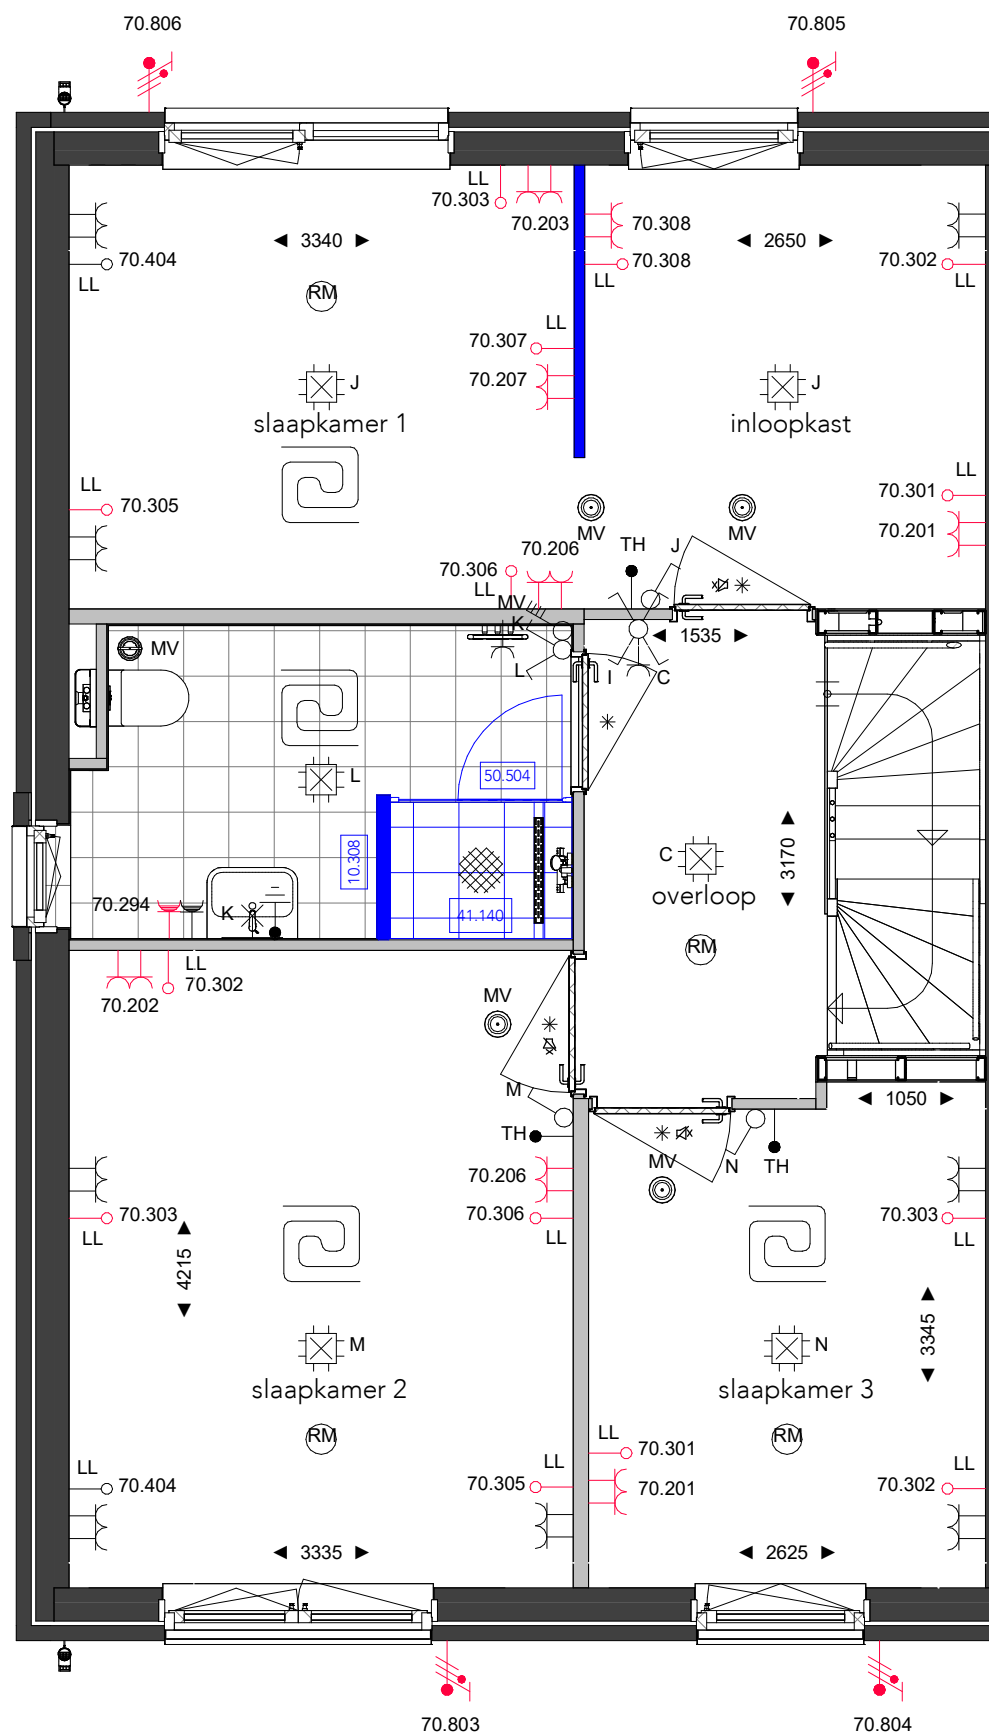

1e verdieping - Opties

- 10.109: Inloopkast slaapkamer 1 en samenvoegen slaapkamer 2/3
10.308: Vaste wand in de douchehoek | voorzien van tegelwerk | 90cm l plafondhoog
41.140: Douchehoek vergroten | 120x90cm
50.504: Glazen douchescherf | Nisdeur met vast element | Zwart | 120cm

Omschrijving
P65_6300 _ plattegrond 1e verdieping - Opties 3

Project
60 woningen Polderhof


Projectnummer
10254056

Schaal
1:50

Formaat
A3

Bladnummer

06.418

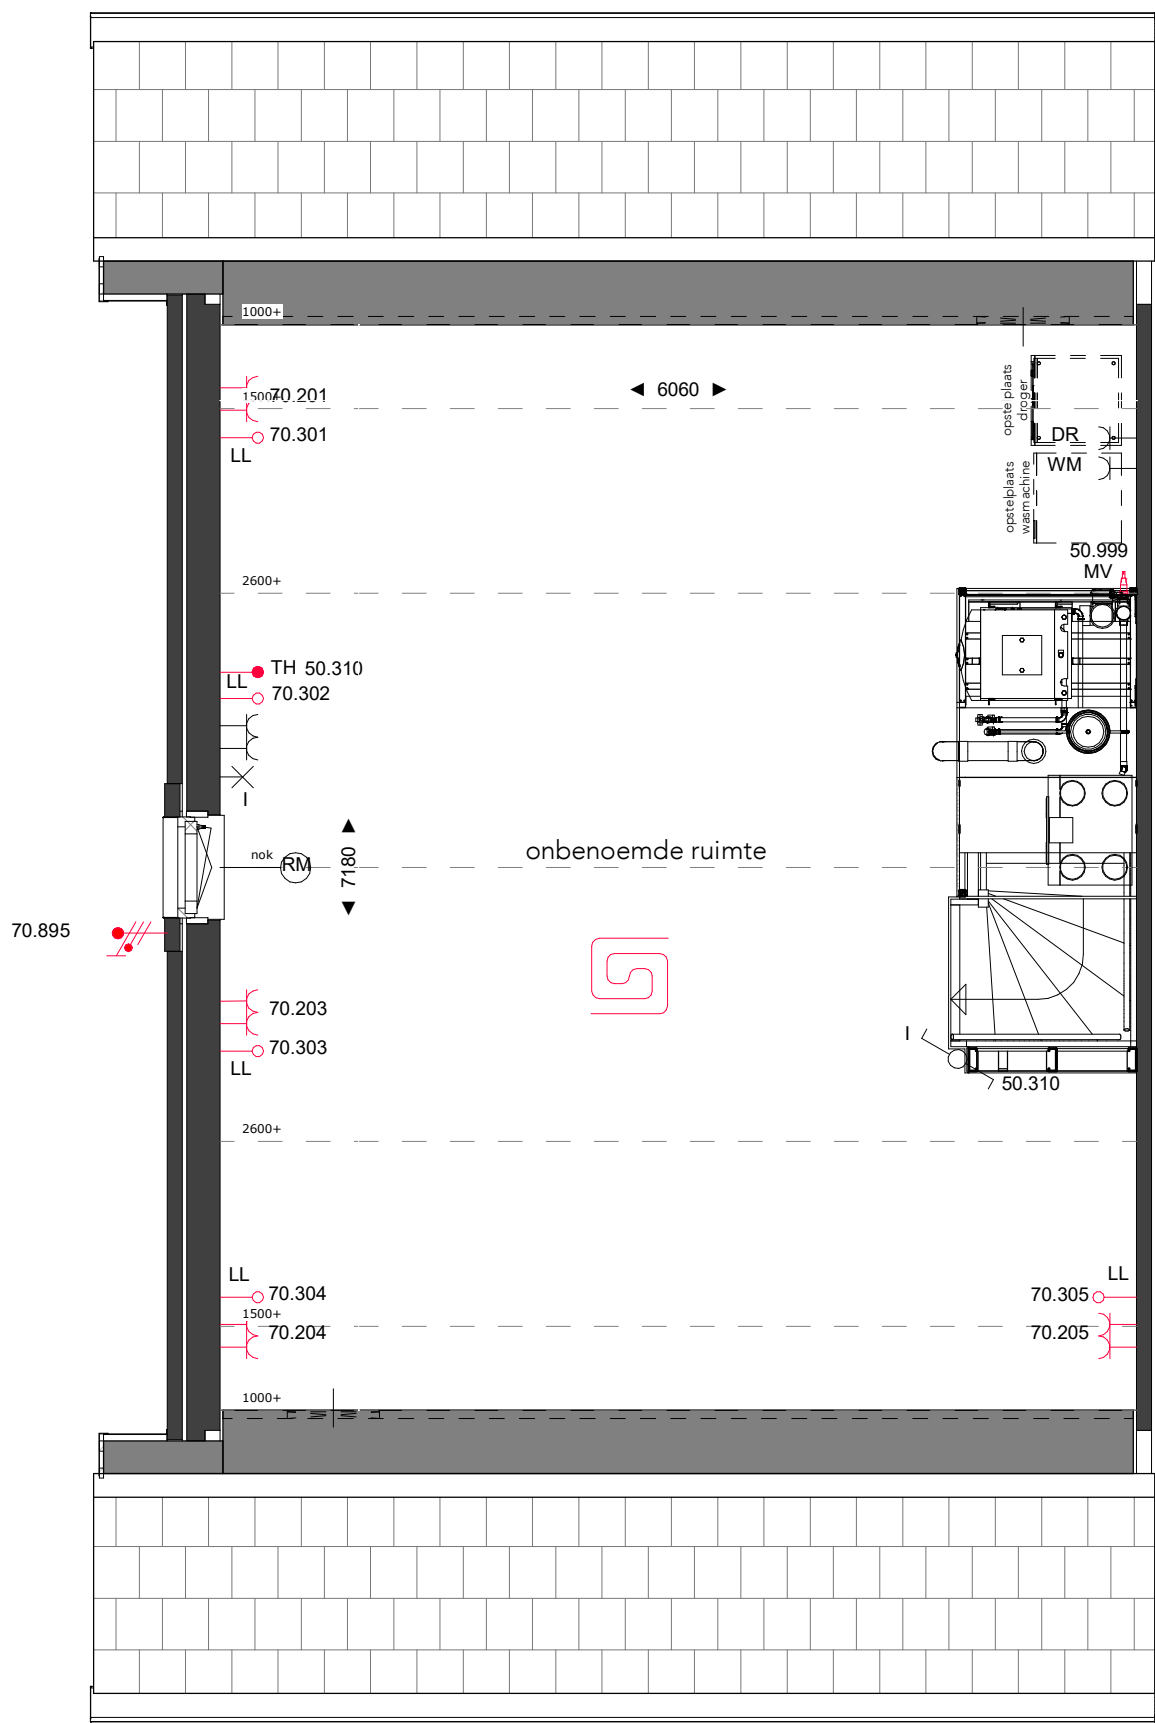

2e verdieping

50.310: Vloerverwarming 2e verdieping | zonder indeling of zolderindeling 1
50.999: Aansluiting WM op regenwatersysteem

Omschrijving
P65_6300 _ plattegrond 2e verdieping - Basis

Project
60 woningen Polderhof


Projectnummer
10254056

Schaal
1:50

Formaat
A3

Bladnummer

06.419

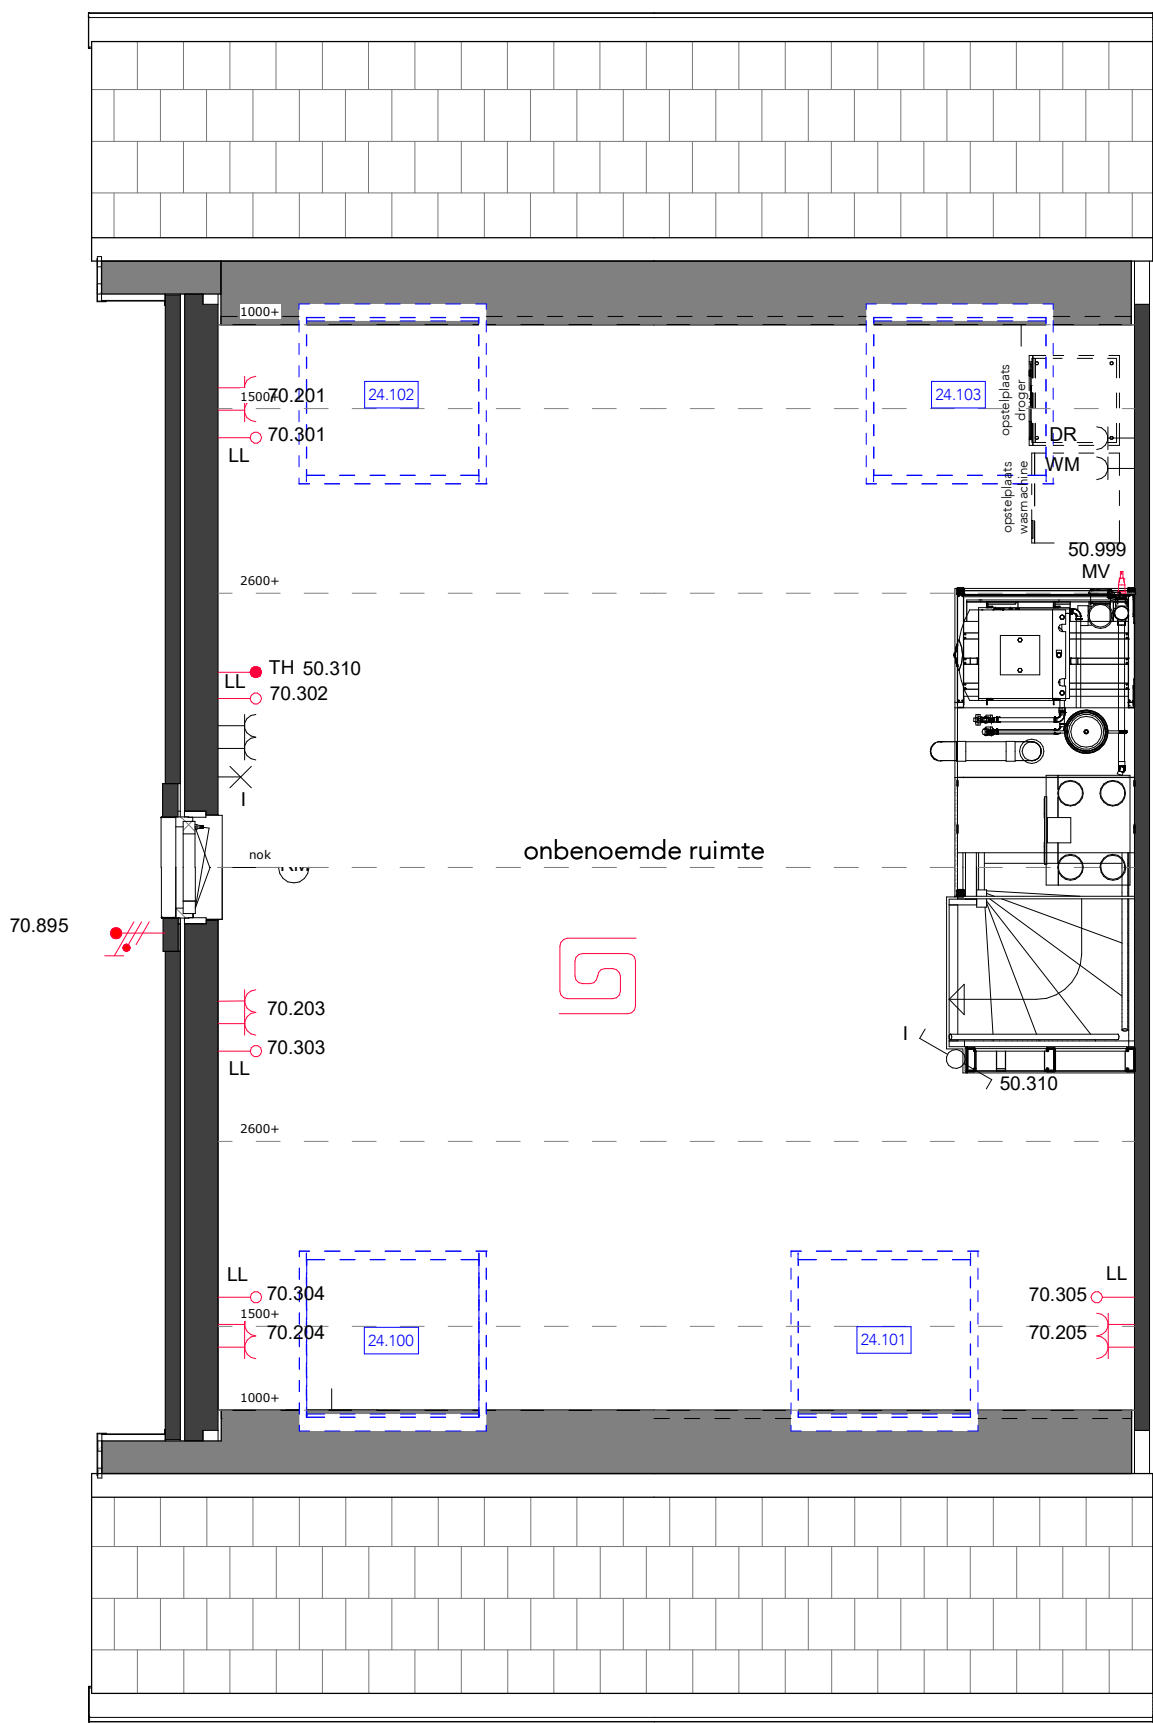

2e verdieping - Opties

- 24.100: Dakraam 1,4 x 1,14 meter | voorgevelzijde | langskap
- 24.101: Dakraam 1,4 x 1,14 meter | voorgevelzijde (trapzijde) | langskap
- 24.102: Dakraam 1,4 x 1,14 meter | achtergevelzijde | langskap
- 24.103: Dakraam 1,4 x 1,14 meter | achtergevelzijde (trapzijde) | langskap
- 50.310: Vloerverwarming 2e verdieping | zonder indeling of zolderindeling 1
- 50.999: Aansluiting WM op regenwatersysteem

Omschrijving
P65_6300 _ plattegrond 2e verdieping - Opties 1

Project
60 woningen Polderhof


Projectnummer
10254056

Schaal
1:50

Formaat
A3

Bladnummer

06.420

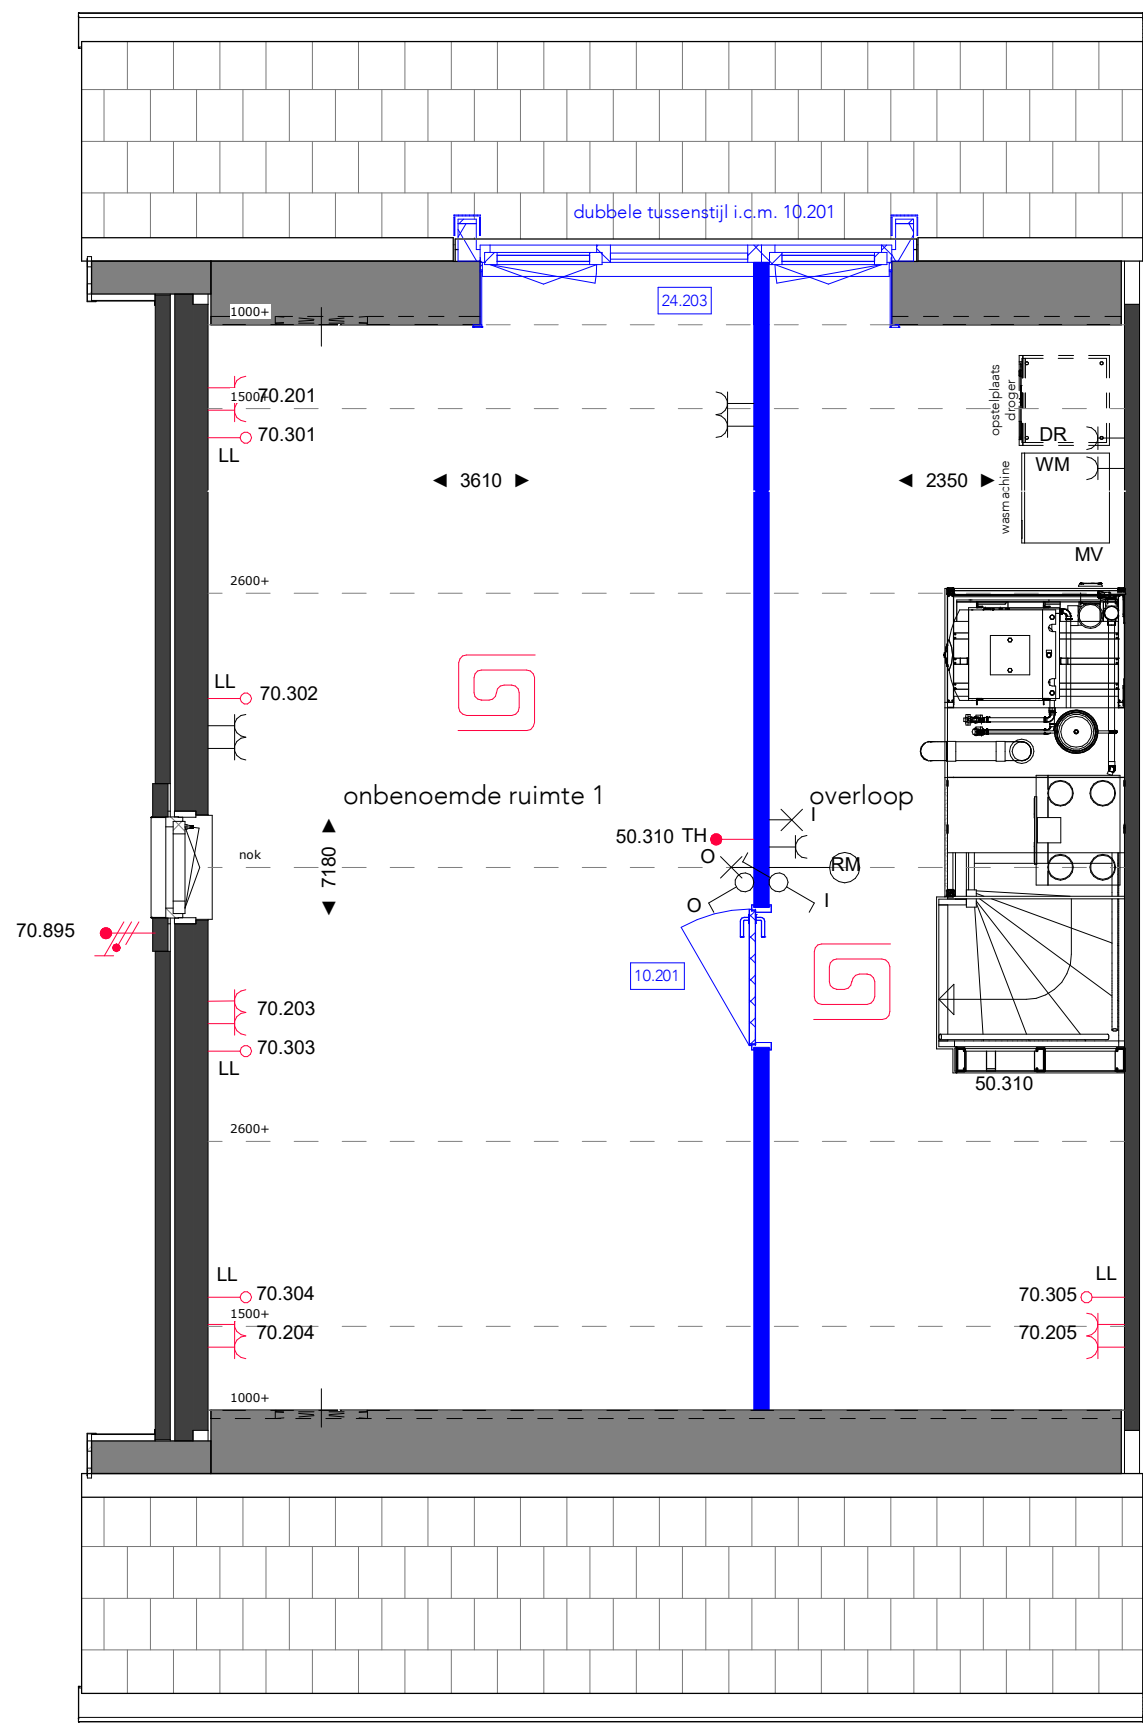

2e verdieping - Opties

10.201: Zolder indeling 1
24.203: Dakkapel | Large | achtergevel | langskap
50.310: Vloerverwarming 2e verdieping | zonder indeling of zolderindeling 1

Omschrijving
P65_6300 _ plattegrond 2e verdieping - Opties 2

Project
60 woningen Polderhof


Projectnummer
10254056

Schaal
1:50

Formaat
A3

Bladnummer

06.421

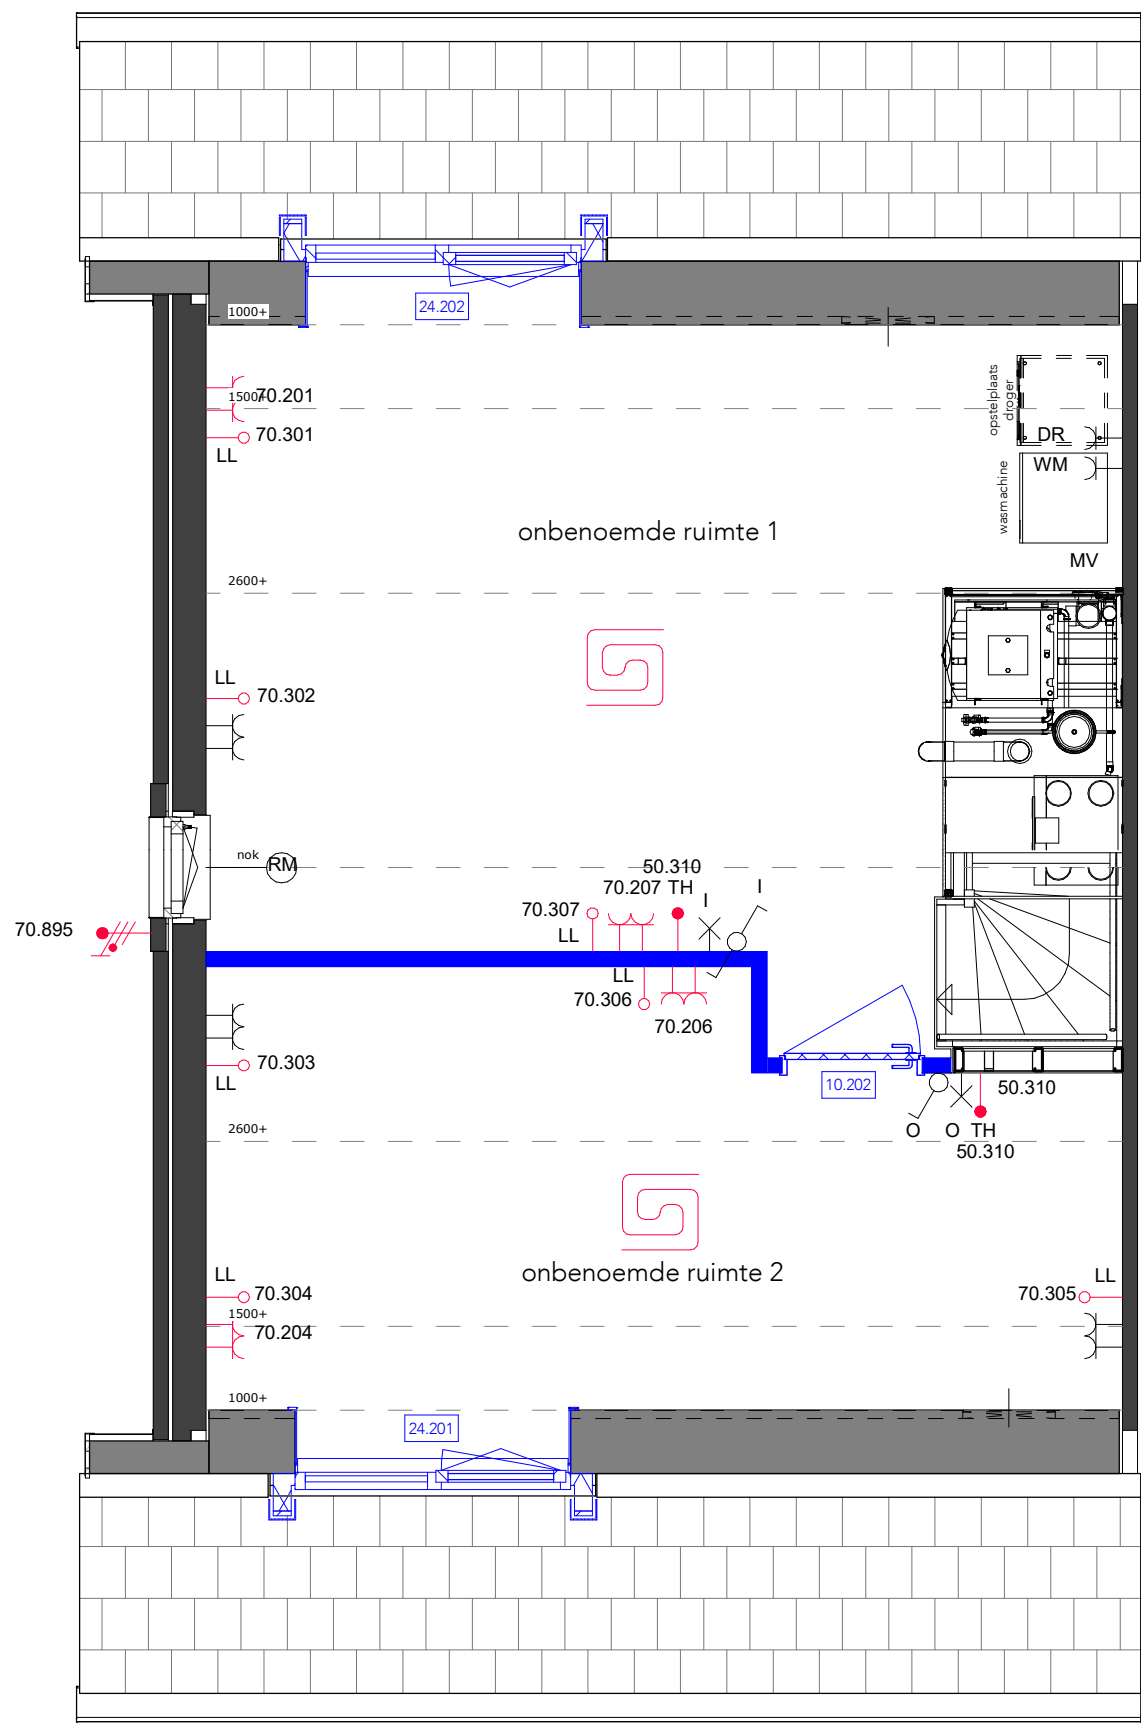

2e verdieping - Opties

10.202: Zolder indeling 2
24.201: Dakkapel | Medium | voorgevel | langskap
24.202: Dakkapel | Medium | achtergevel | langskap
50.311: Vloerverwarming 1e verdieping | overloop en onbenoemde ruimte

Omschrijving
P65_6300 _ plattegrond 2e verdieping - Opties 3

Project
60 woningen Polderhof


Projectnummer
10254056

Schaal
1:50

Formaat
A3

Bladnummer

06.422

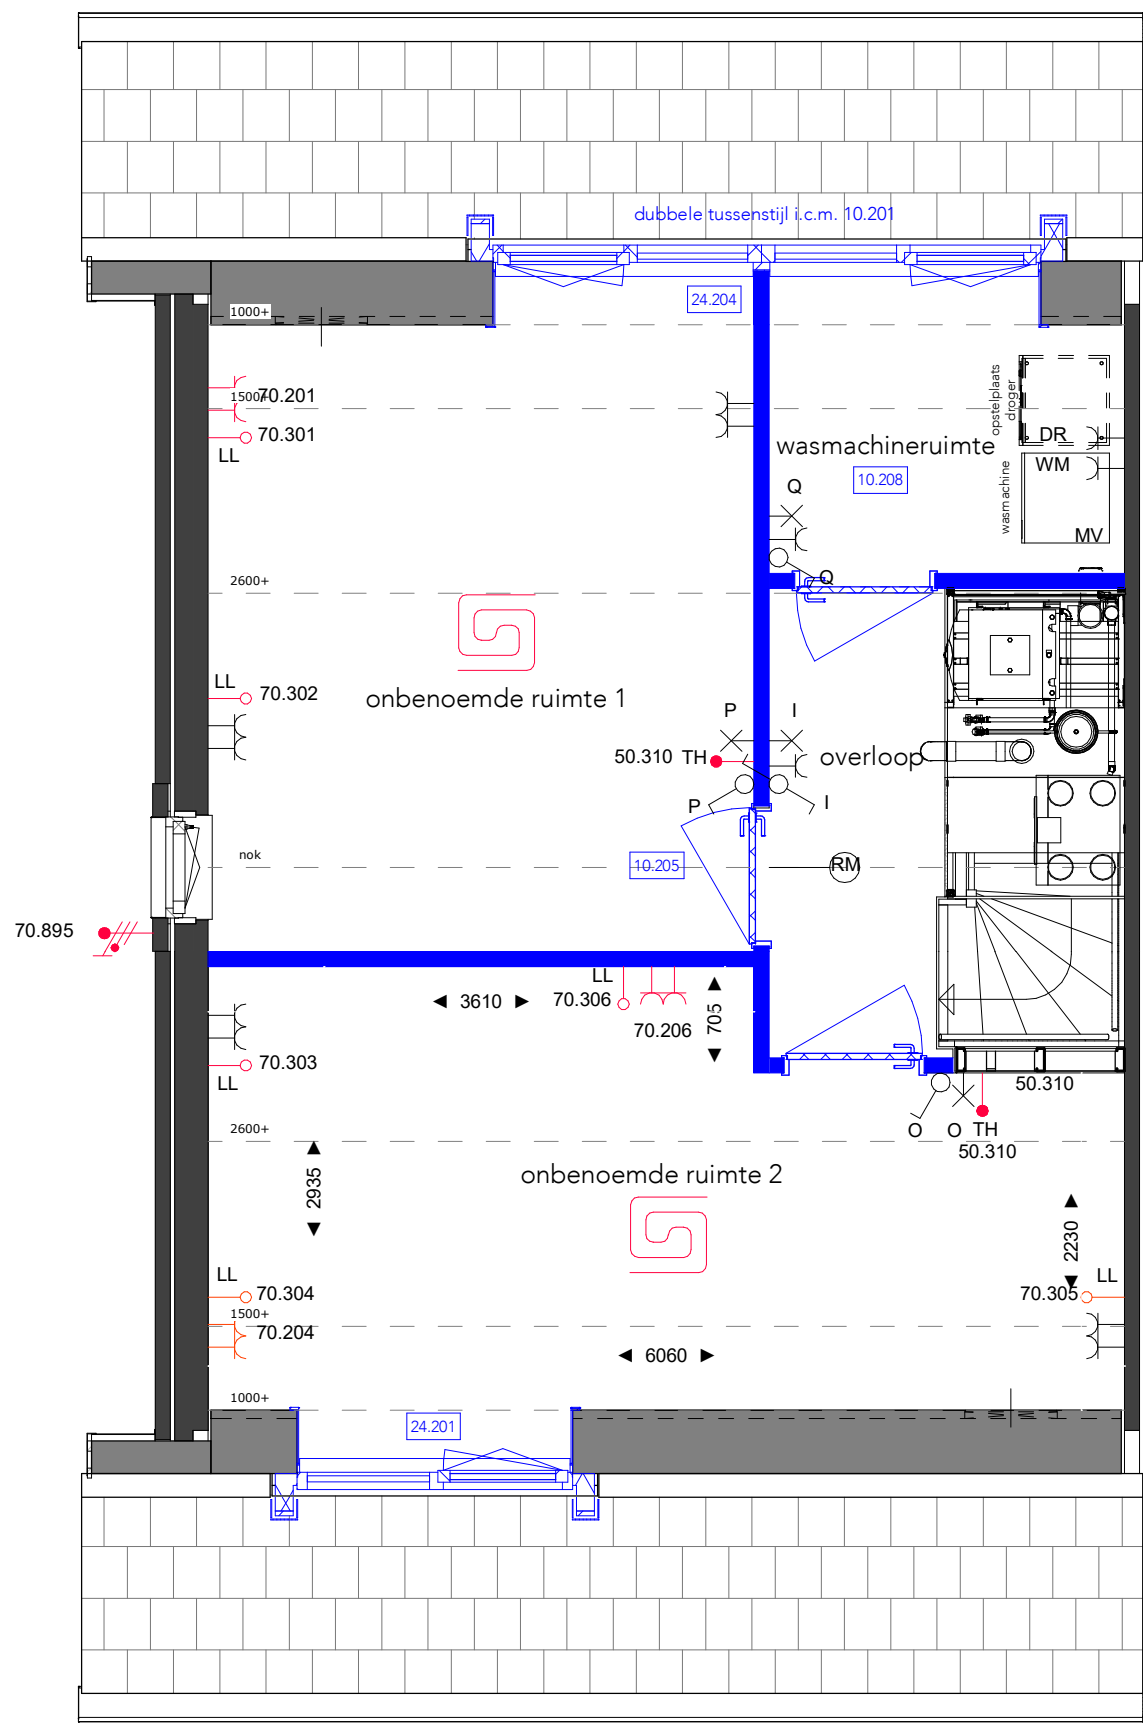

2e verdieping - Opties

- 10.205: Zolder indeling 3
10.208: Afgesloten wasmachineruimte
24.201: Dakkapel | Medium | voorgevel | langskap
24.204: Dakkapel | Extra Large | achtergevel | langskap | met tussenwand
50.311: Vloerverwarming 2e verdieping | zolderindeling 2 of 3

Omschrijving
P65_6300 _ plattegrond 2e verdieping - Opties 4

Project
60 woningen Polderhof

Projectnummer
10254056

Schaal
1:50

Formaat
A3

Bladnummer

06.423