





Voorgevel

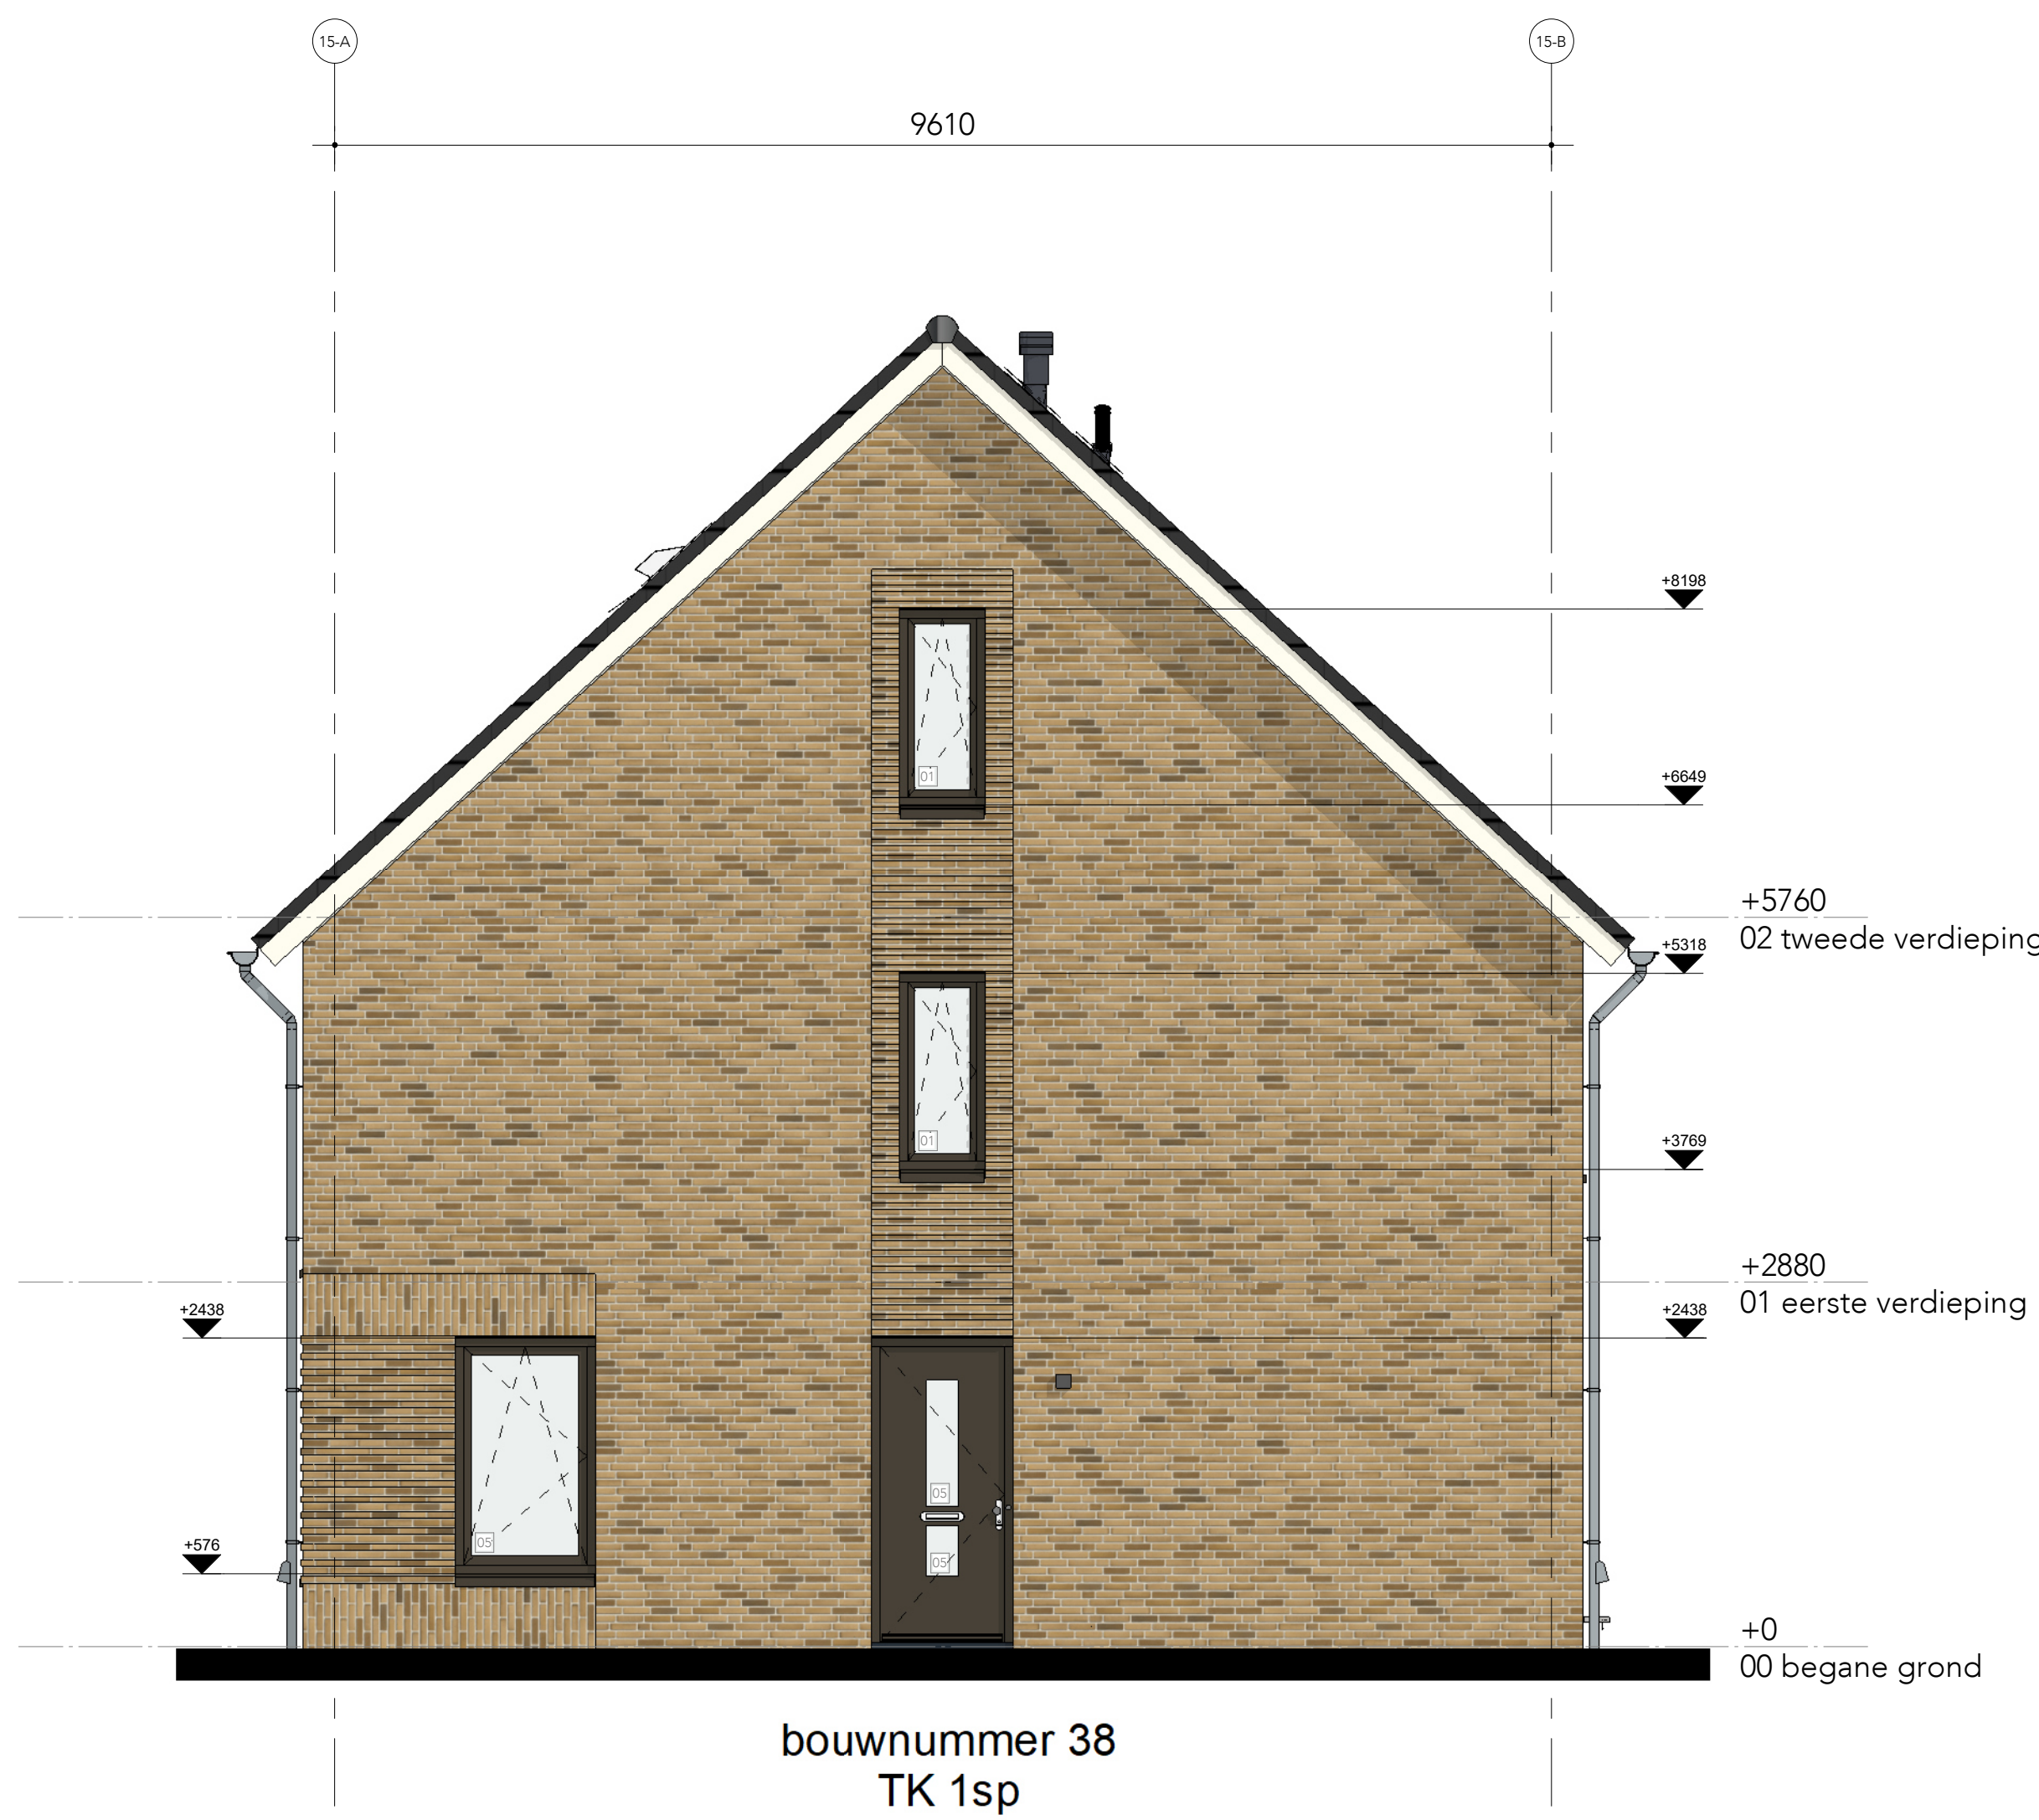


Rechtergevel

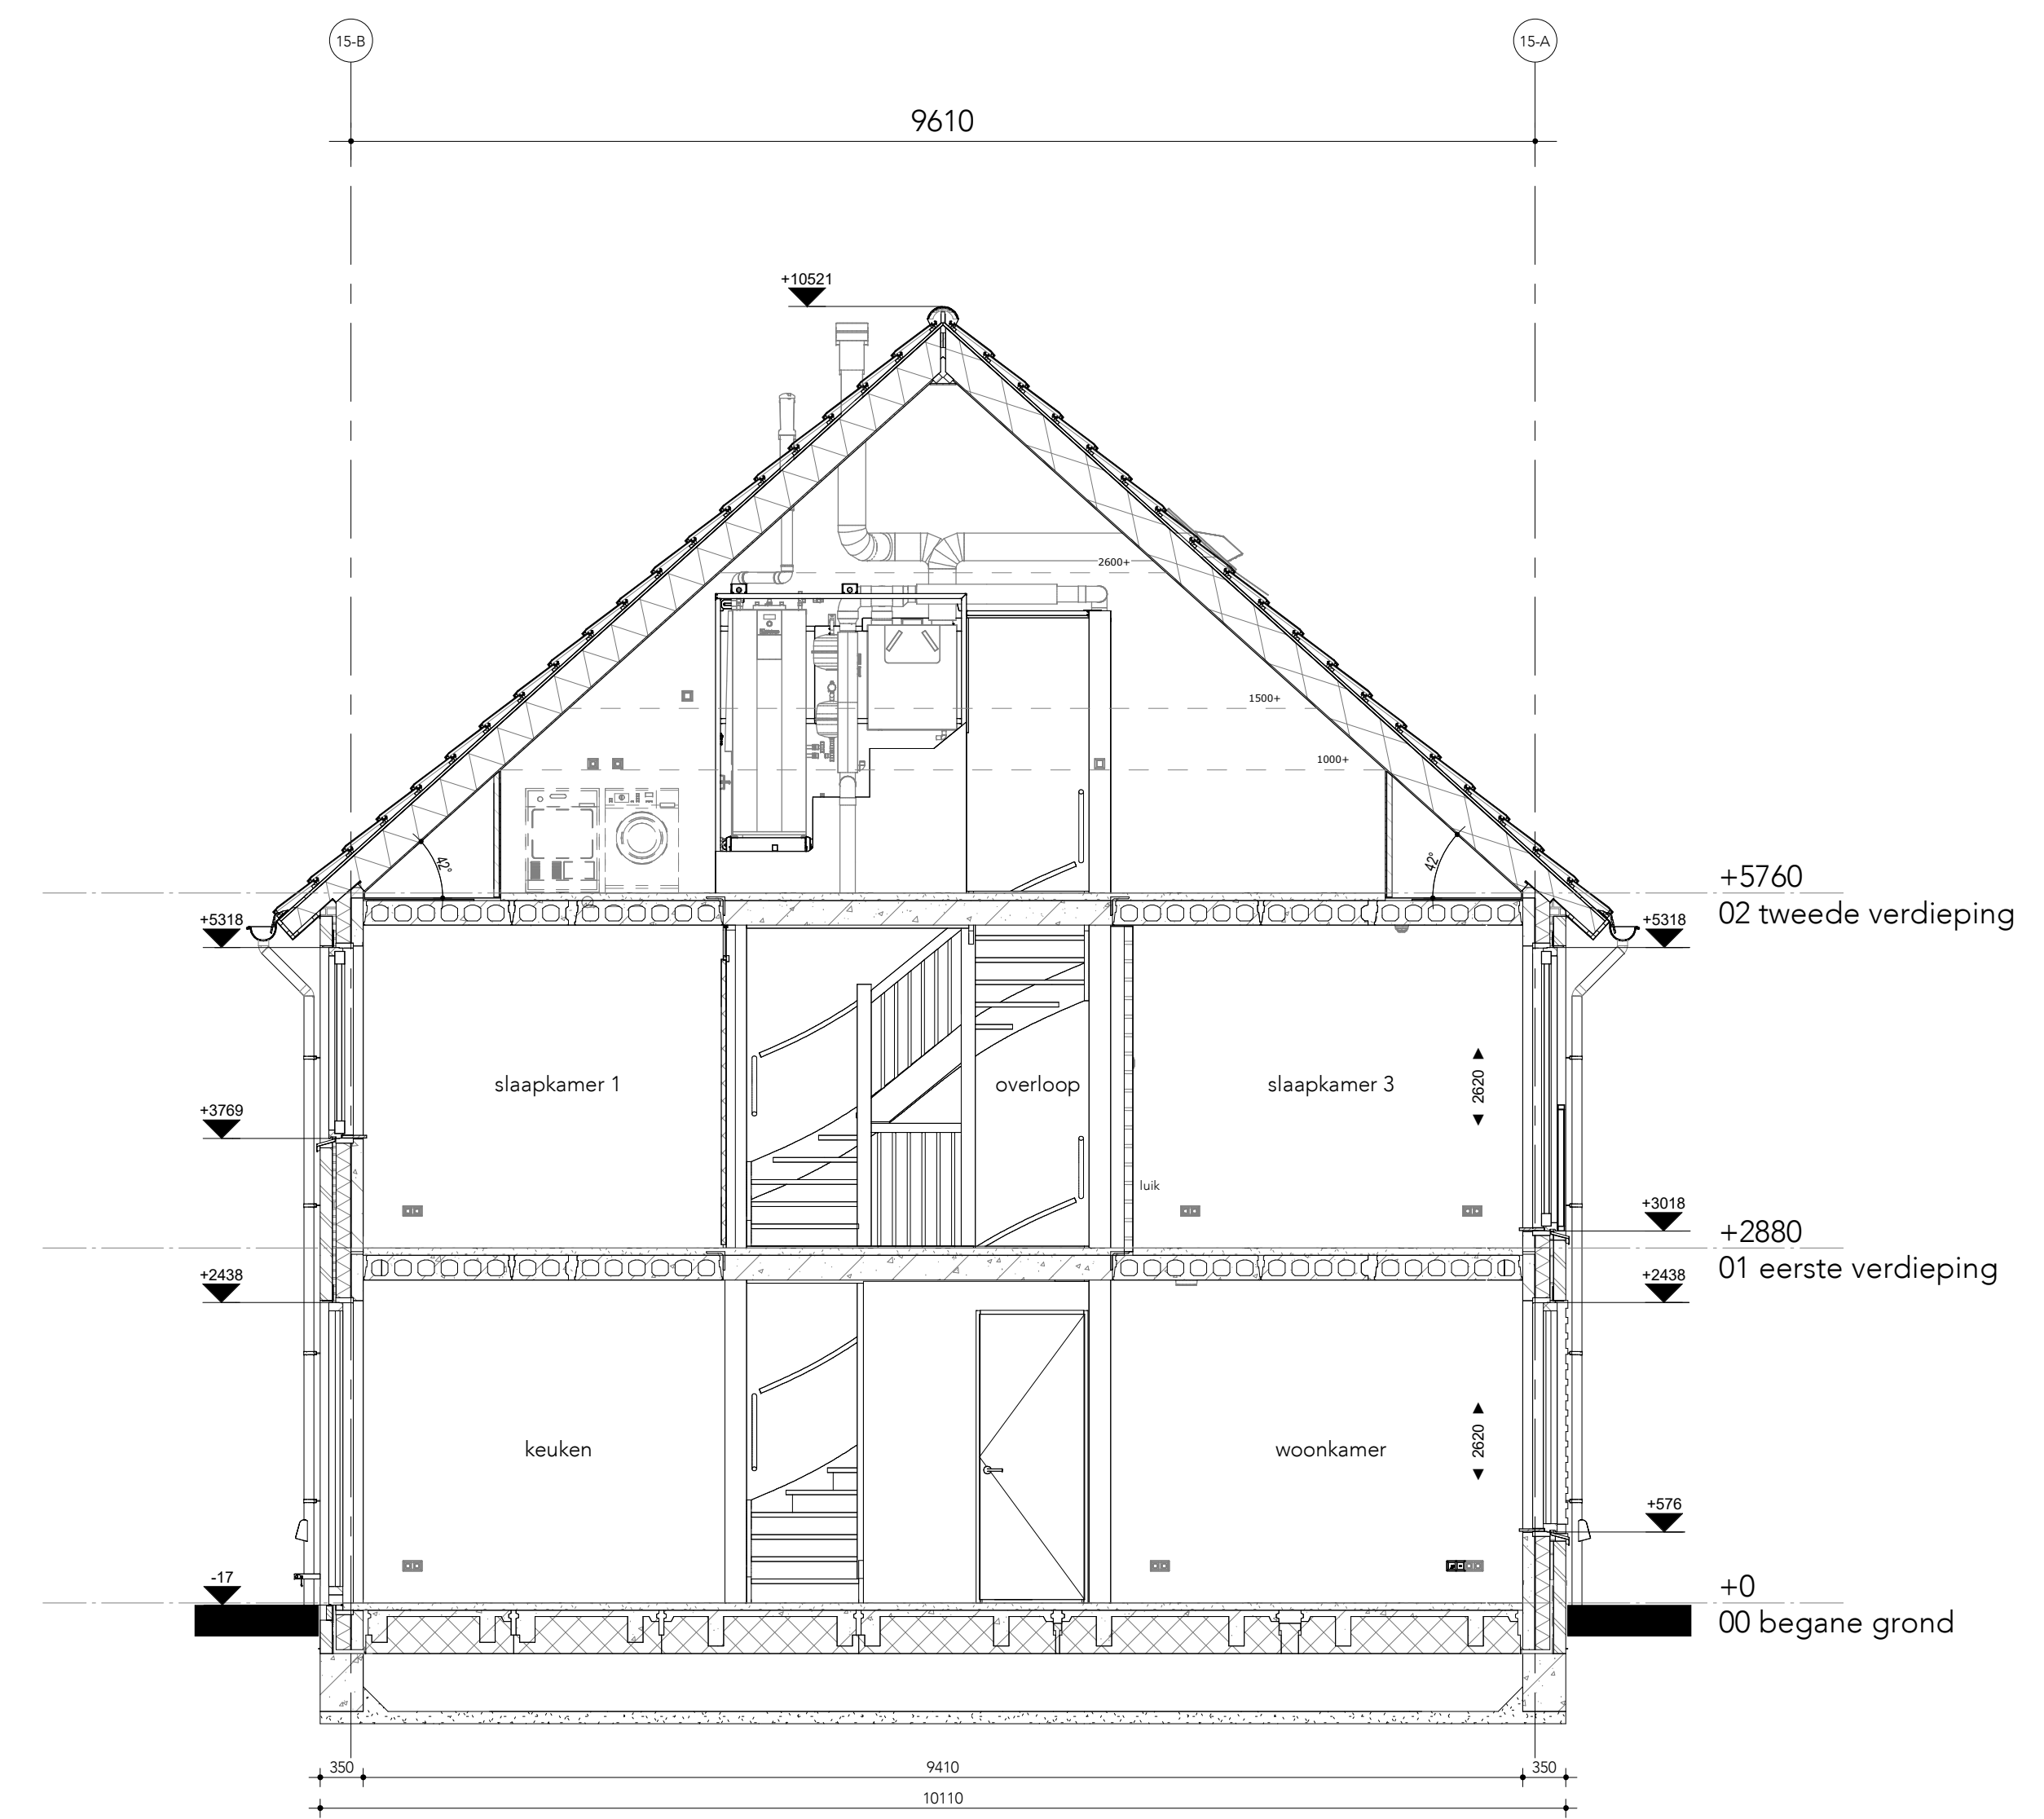

Doorsnede




Achtergevel

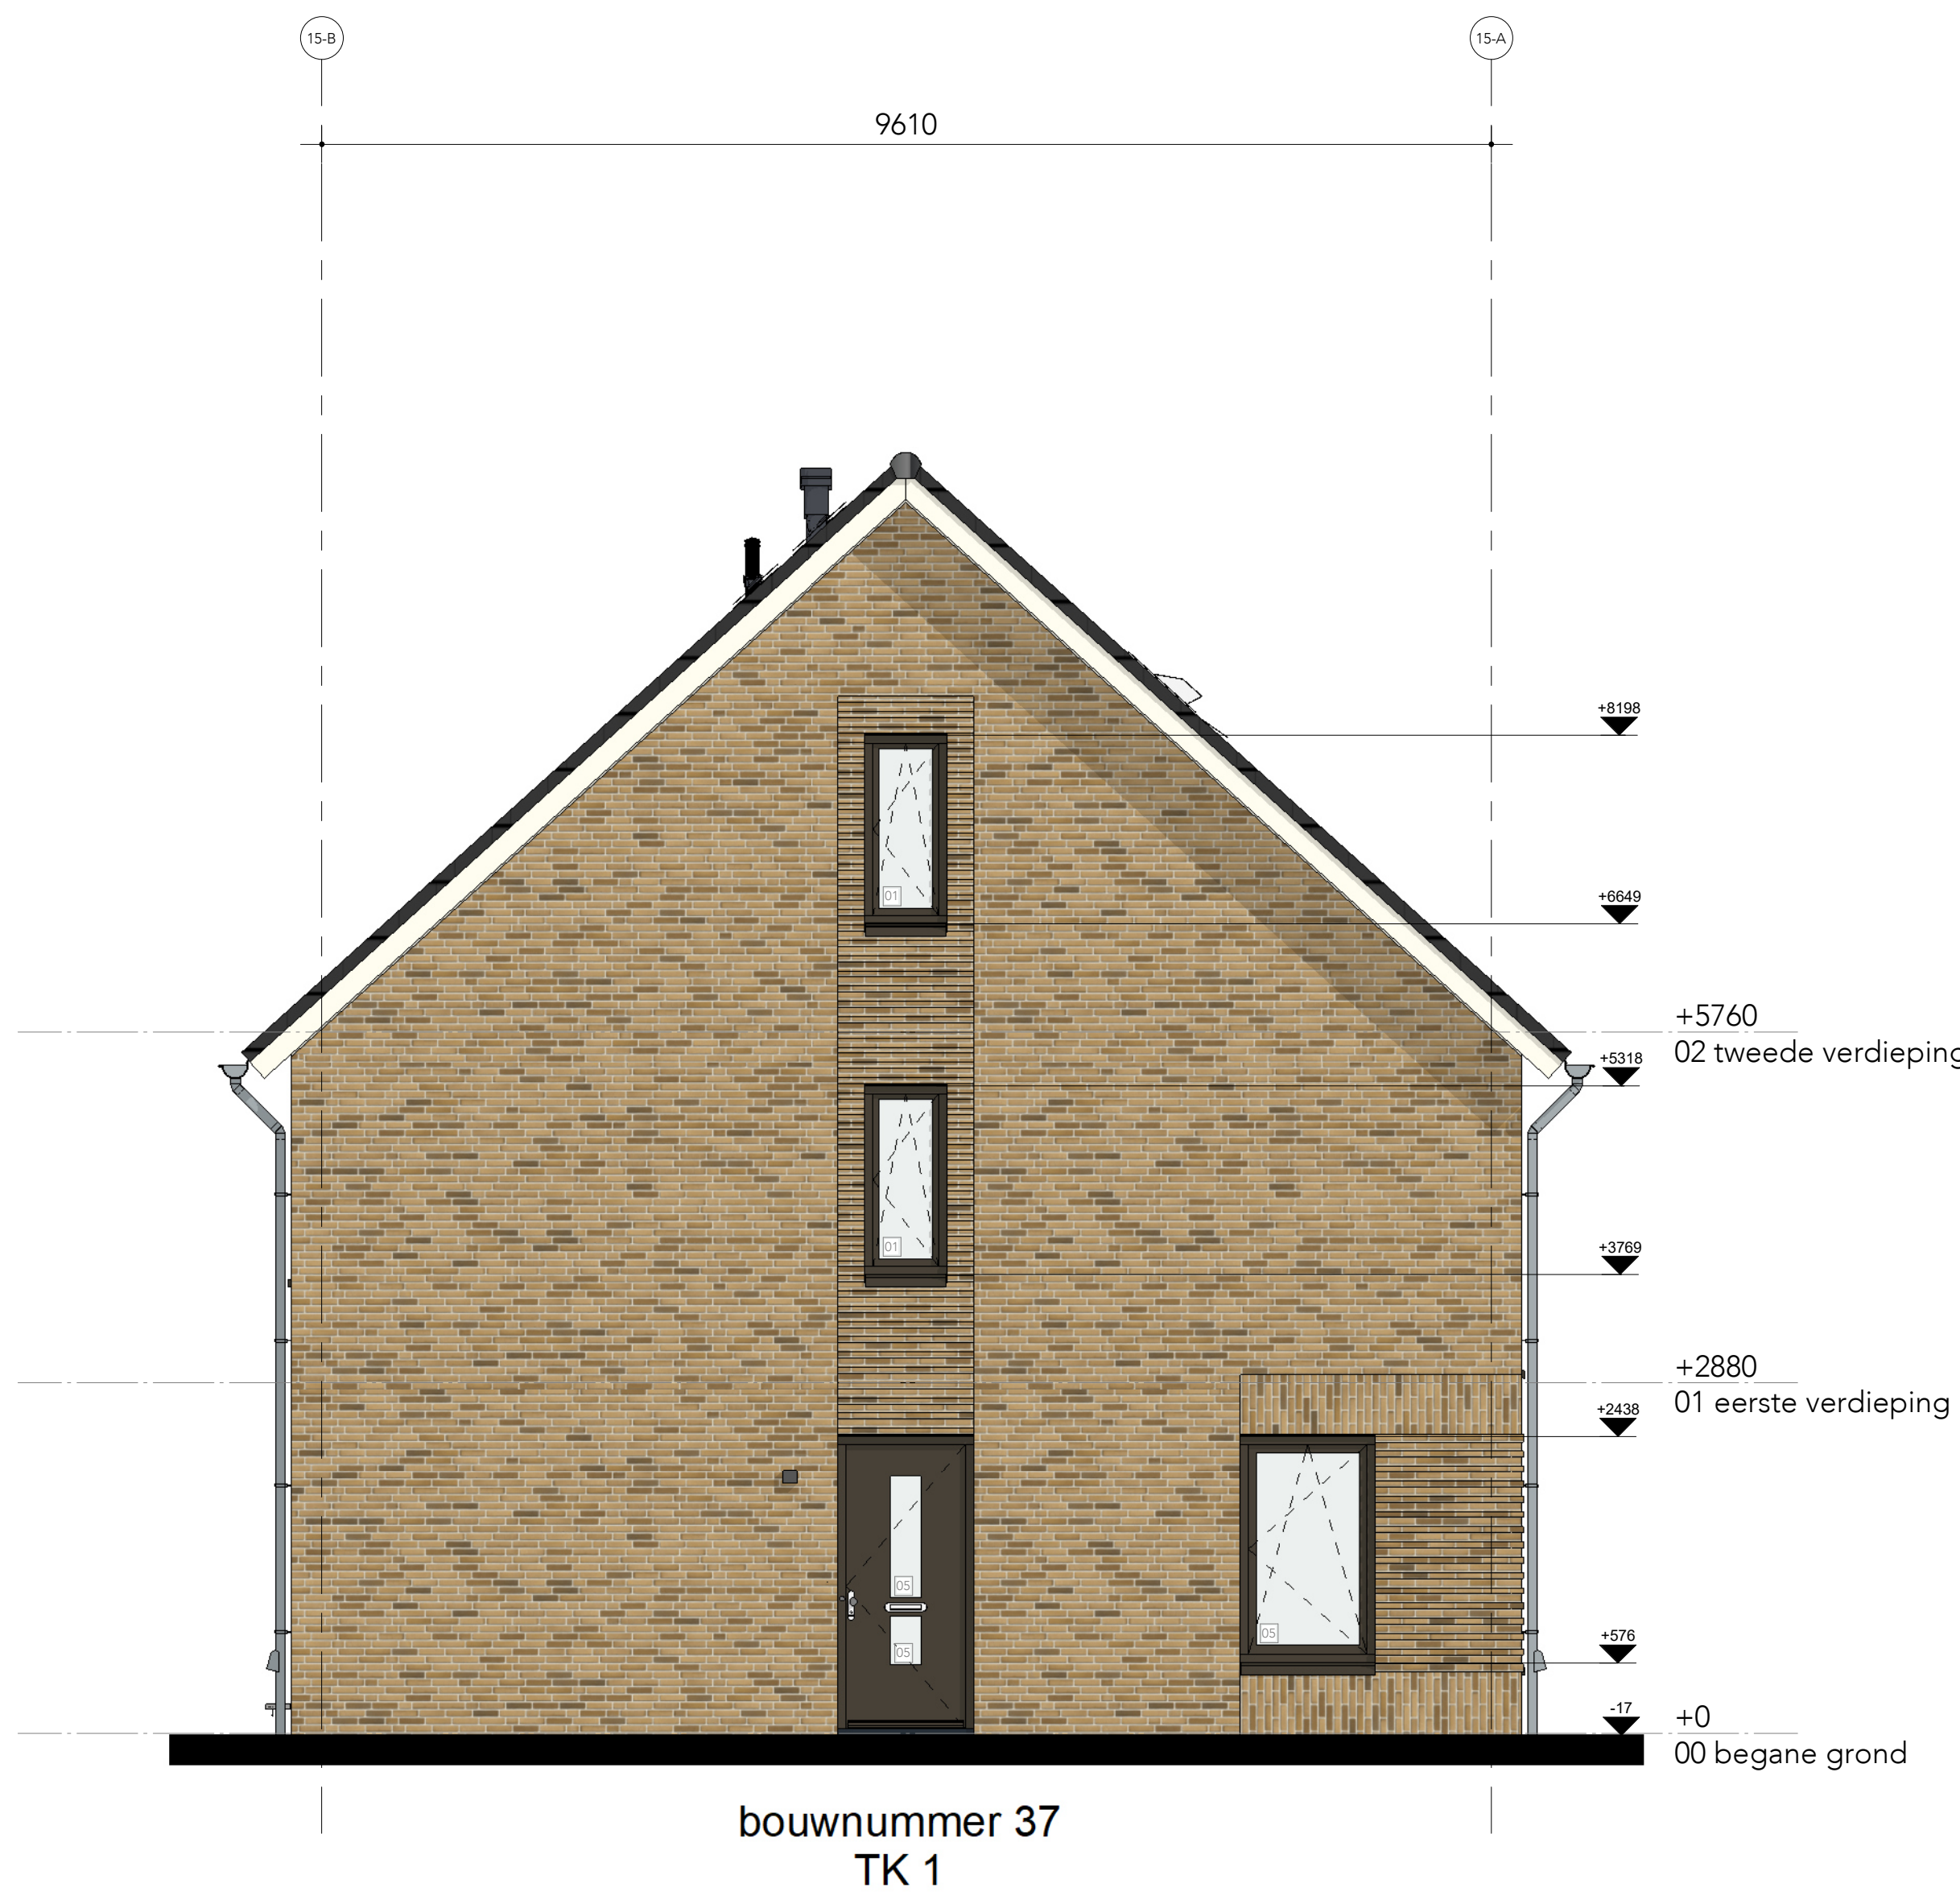

Linkergevel

Versie	Wijziging omschrijving	Wijzigingsdatum
--------	------------------------	-----------------


Project 60 woningen Polderhof	Omschrijving Gevelaanzichten & doorsneden Blok 15	Datum 09-09-2026
Projectadres Bunschoten	Schaal 1:50	Getekend afd. BIM
Opdrachtgever Rengerswetering Bunschoten bv	Formaat A0	Fase Verkoopcontract
		Status Definitief
		Tekeningnummer 07.106

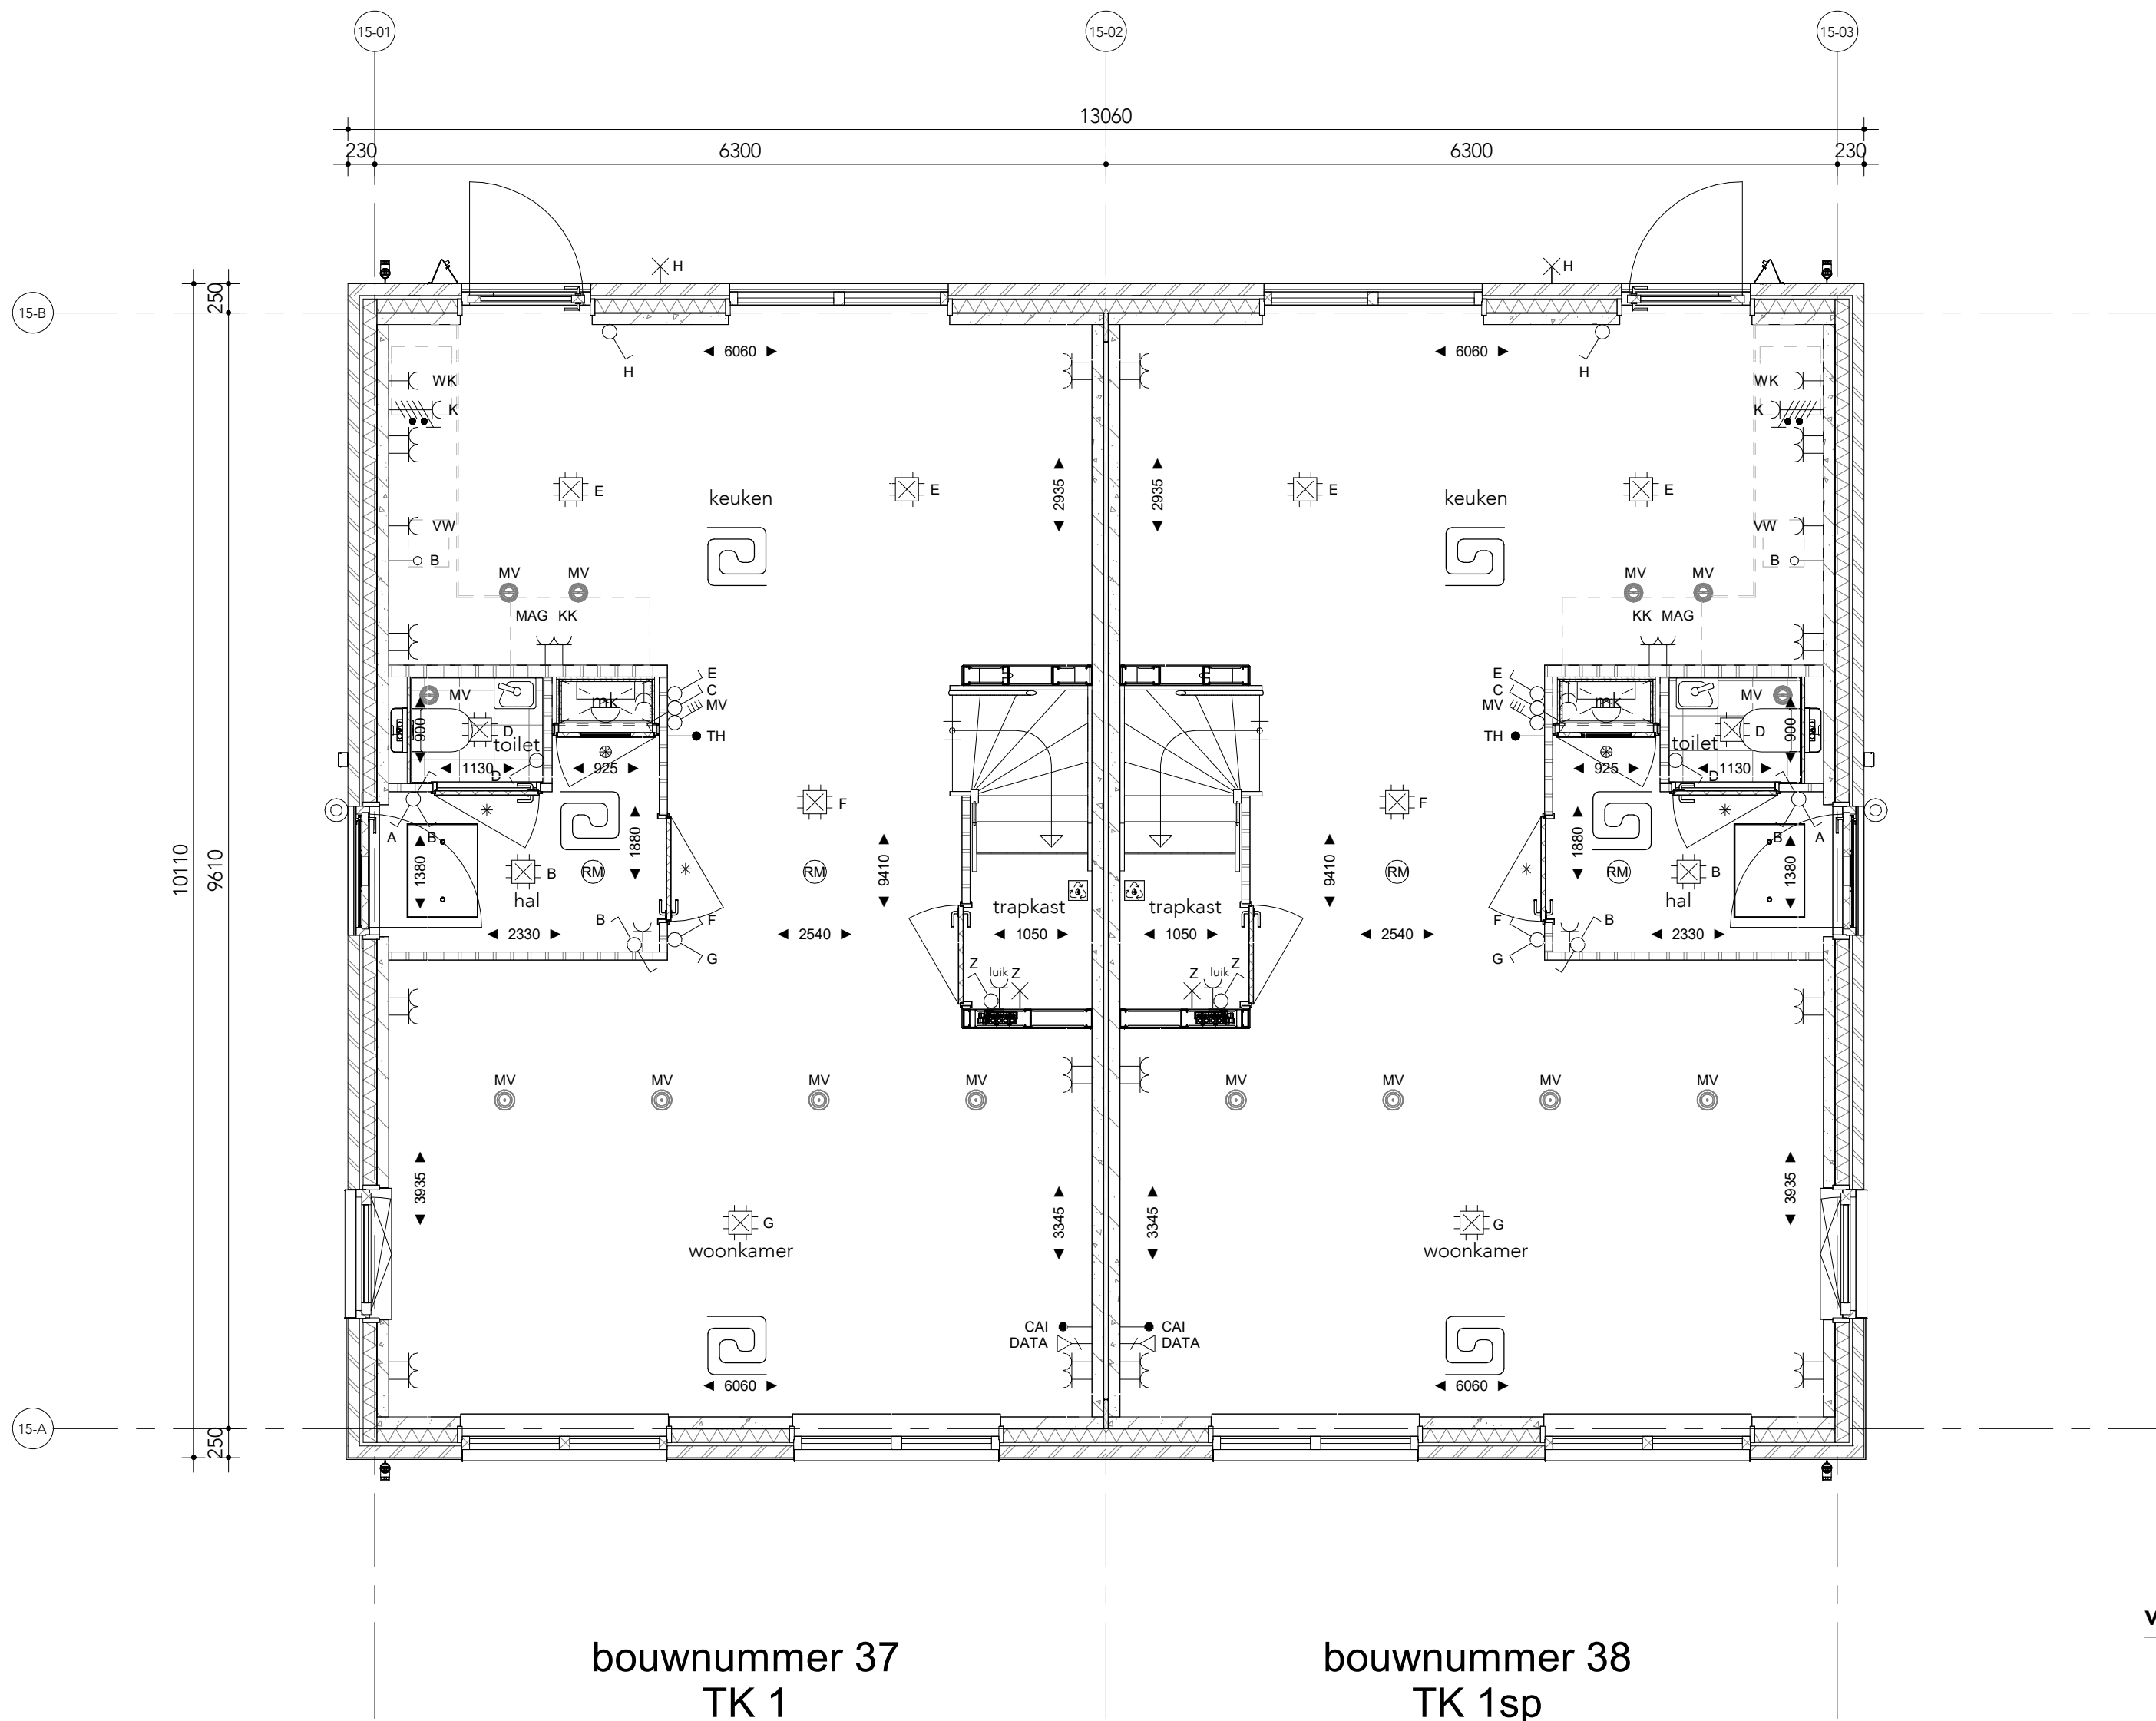

Begane grond

Versie	Wijziging omschrijving	Wijzigingsdatum
--------	------------------------	-----------------


Project 60 woningen Polderhof	Omschrijving Plattegrond begane grond Blok 15		
Projectadres Bunschoten	Schaal 1:50	Getekend afd. BIM	Datum 09-09-2026
Opdrachtgever Rengerswetering Bunschoten bv	Formaat A2	Fase Verkoopcontract	Projectnummer 10254056
AALBERTS Aalberts Bouw bv www.aalbertsbouw.nl			Status Definitief
			Tekeningnummer 07.107

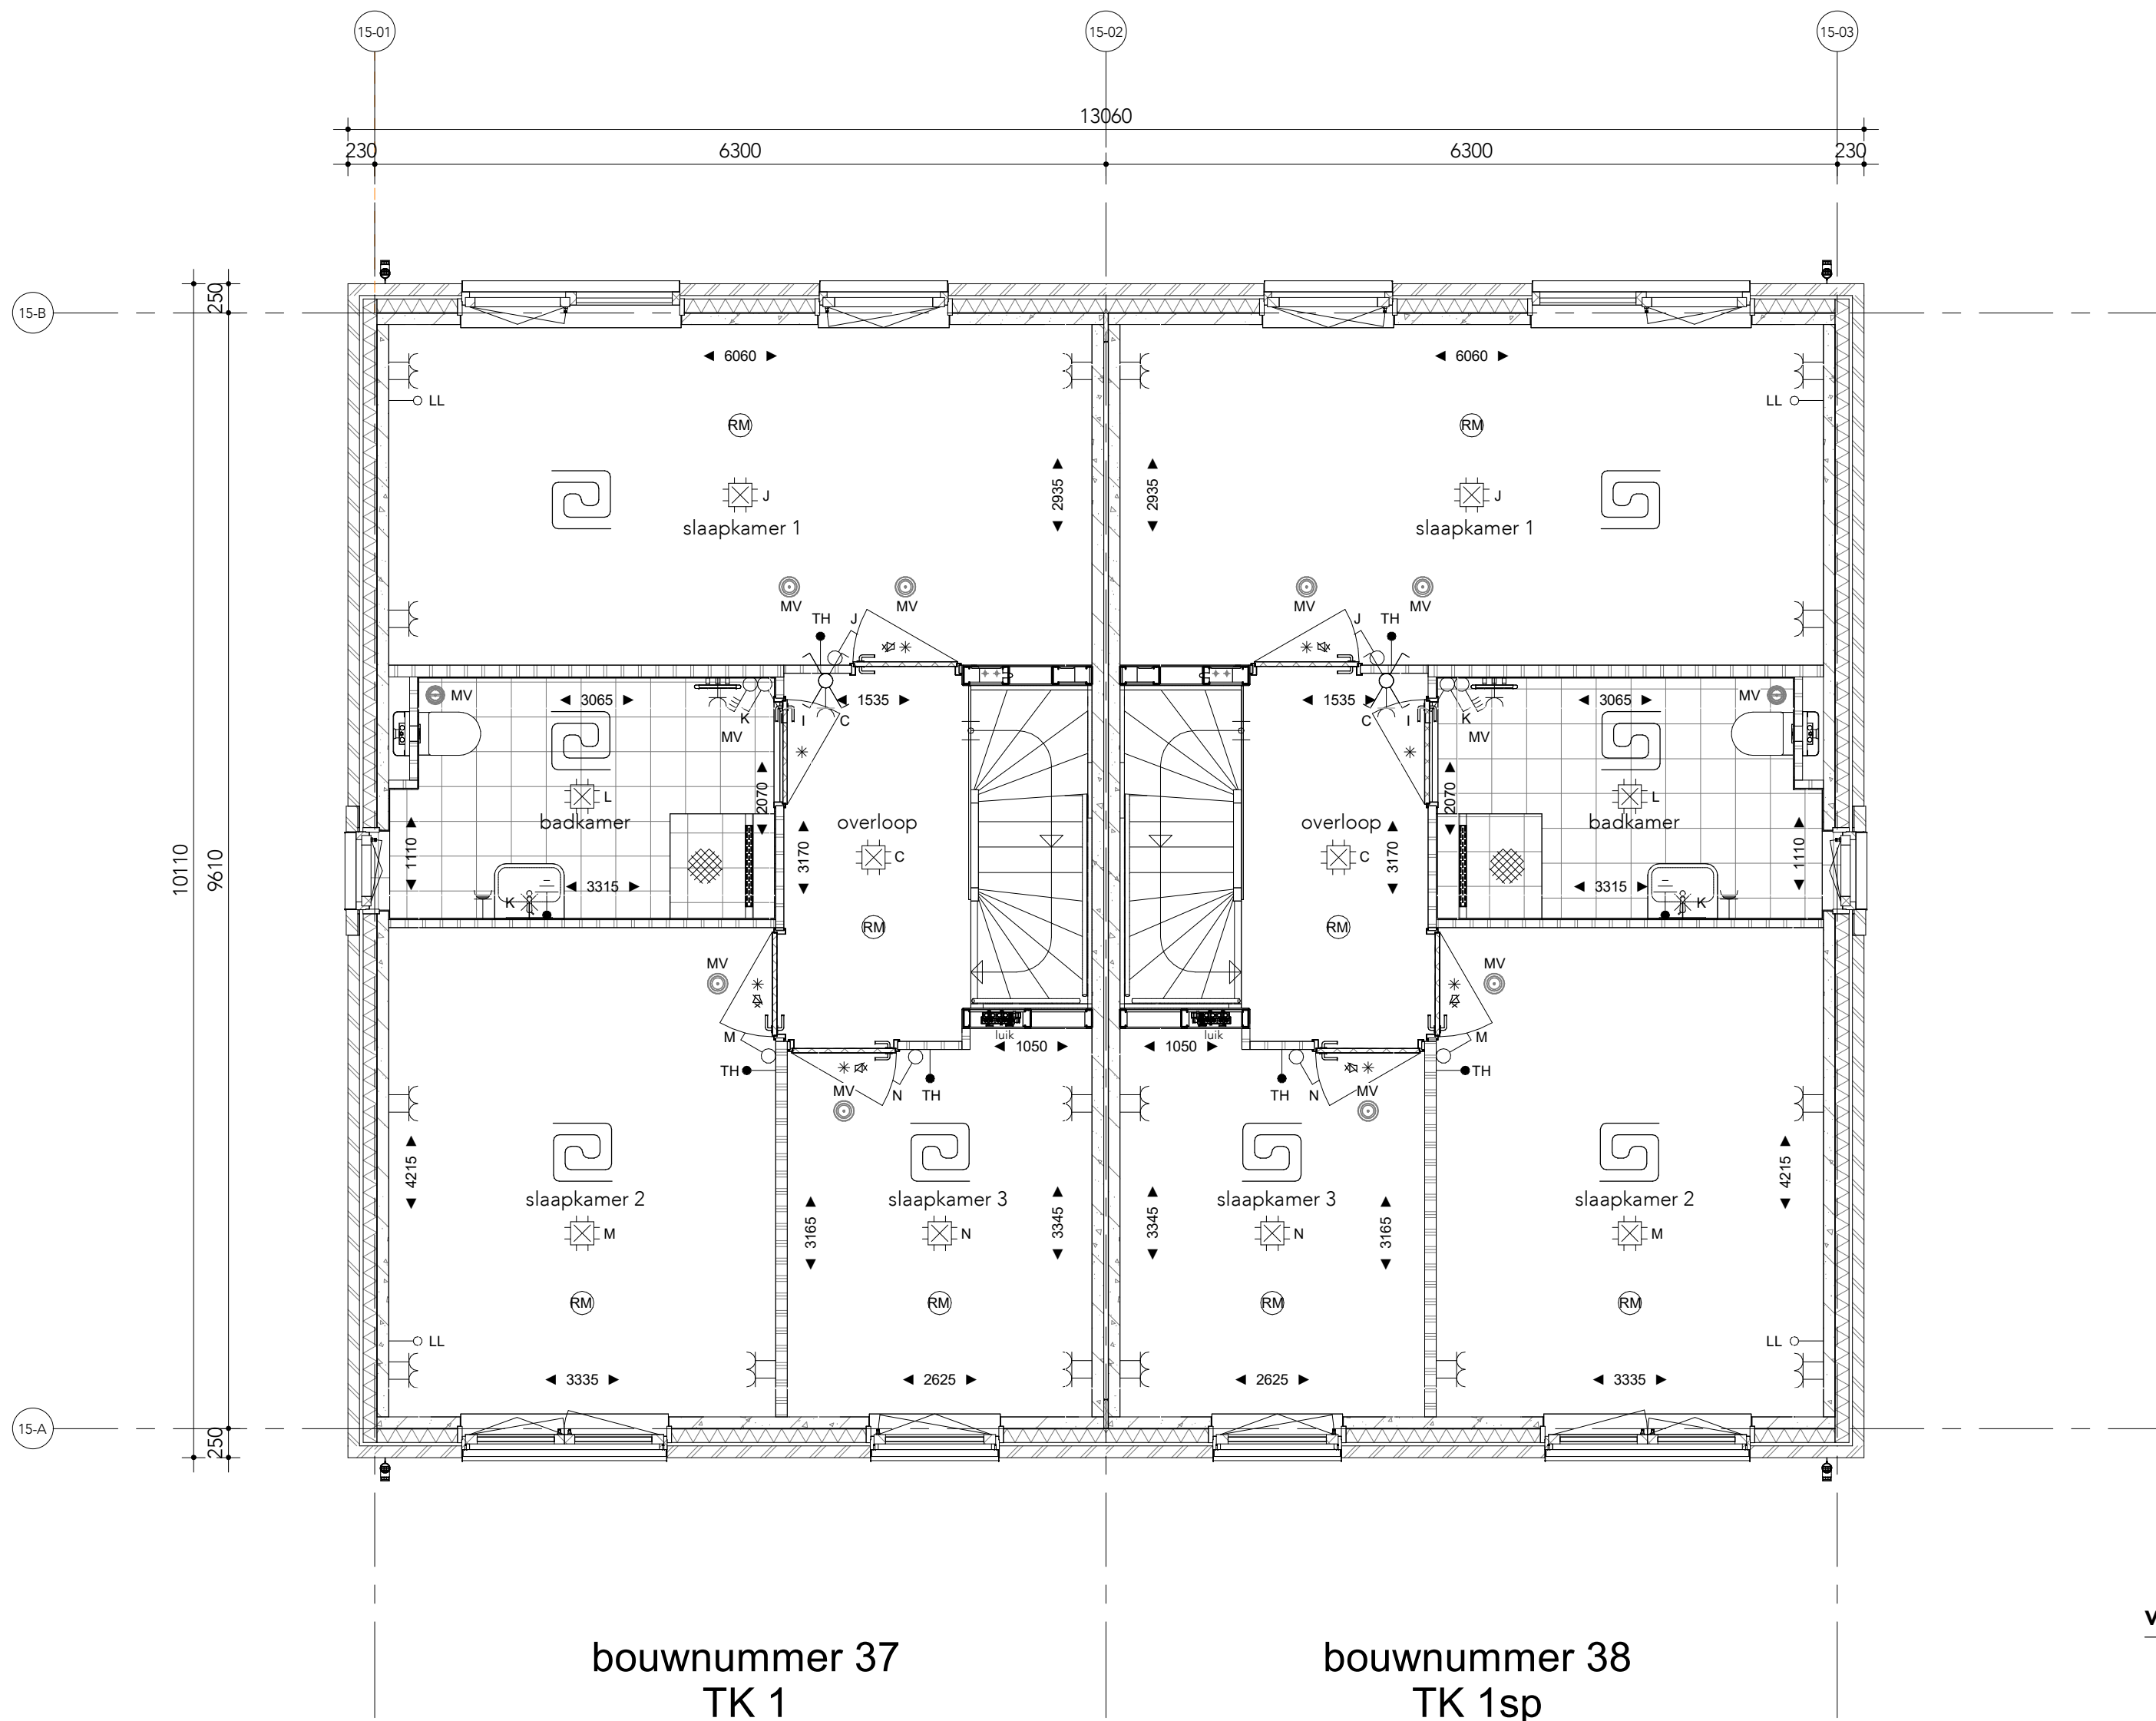

1e verdieping

Versie		Wijziging omschrijving	Wijzigingsdatum
--------	--	------------------------	-----------------


Project 60 woningen Polderhof		Omschrijving Plattegrond eerste verdieping Blok 15	
Projectadres Bunschoten	Schaal 1:50	Getekend afd. BIM	Datum 09-09-2026
Opdrachtgever Rengerswetering Bunshoten bv	Formaat A2	Fase Verkoopcontract	Projectnummer 10254056
 Aalberts Bouw bv www.aalbertsbouw.nl		Status Definitief	Tekeningnummer 07.108
		(088) 78 88 888 info@aalbertsbouw.nl	

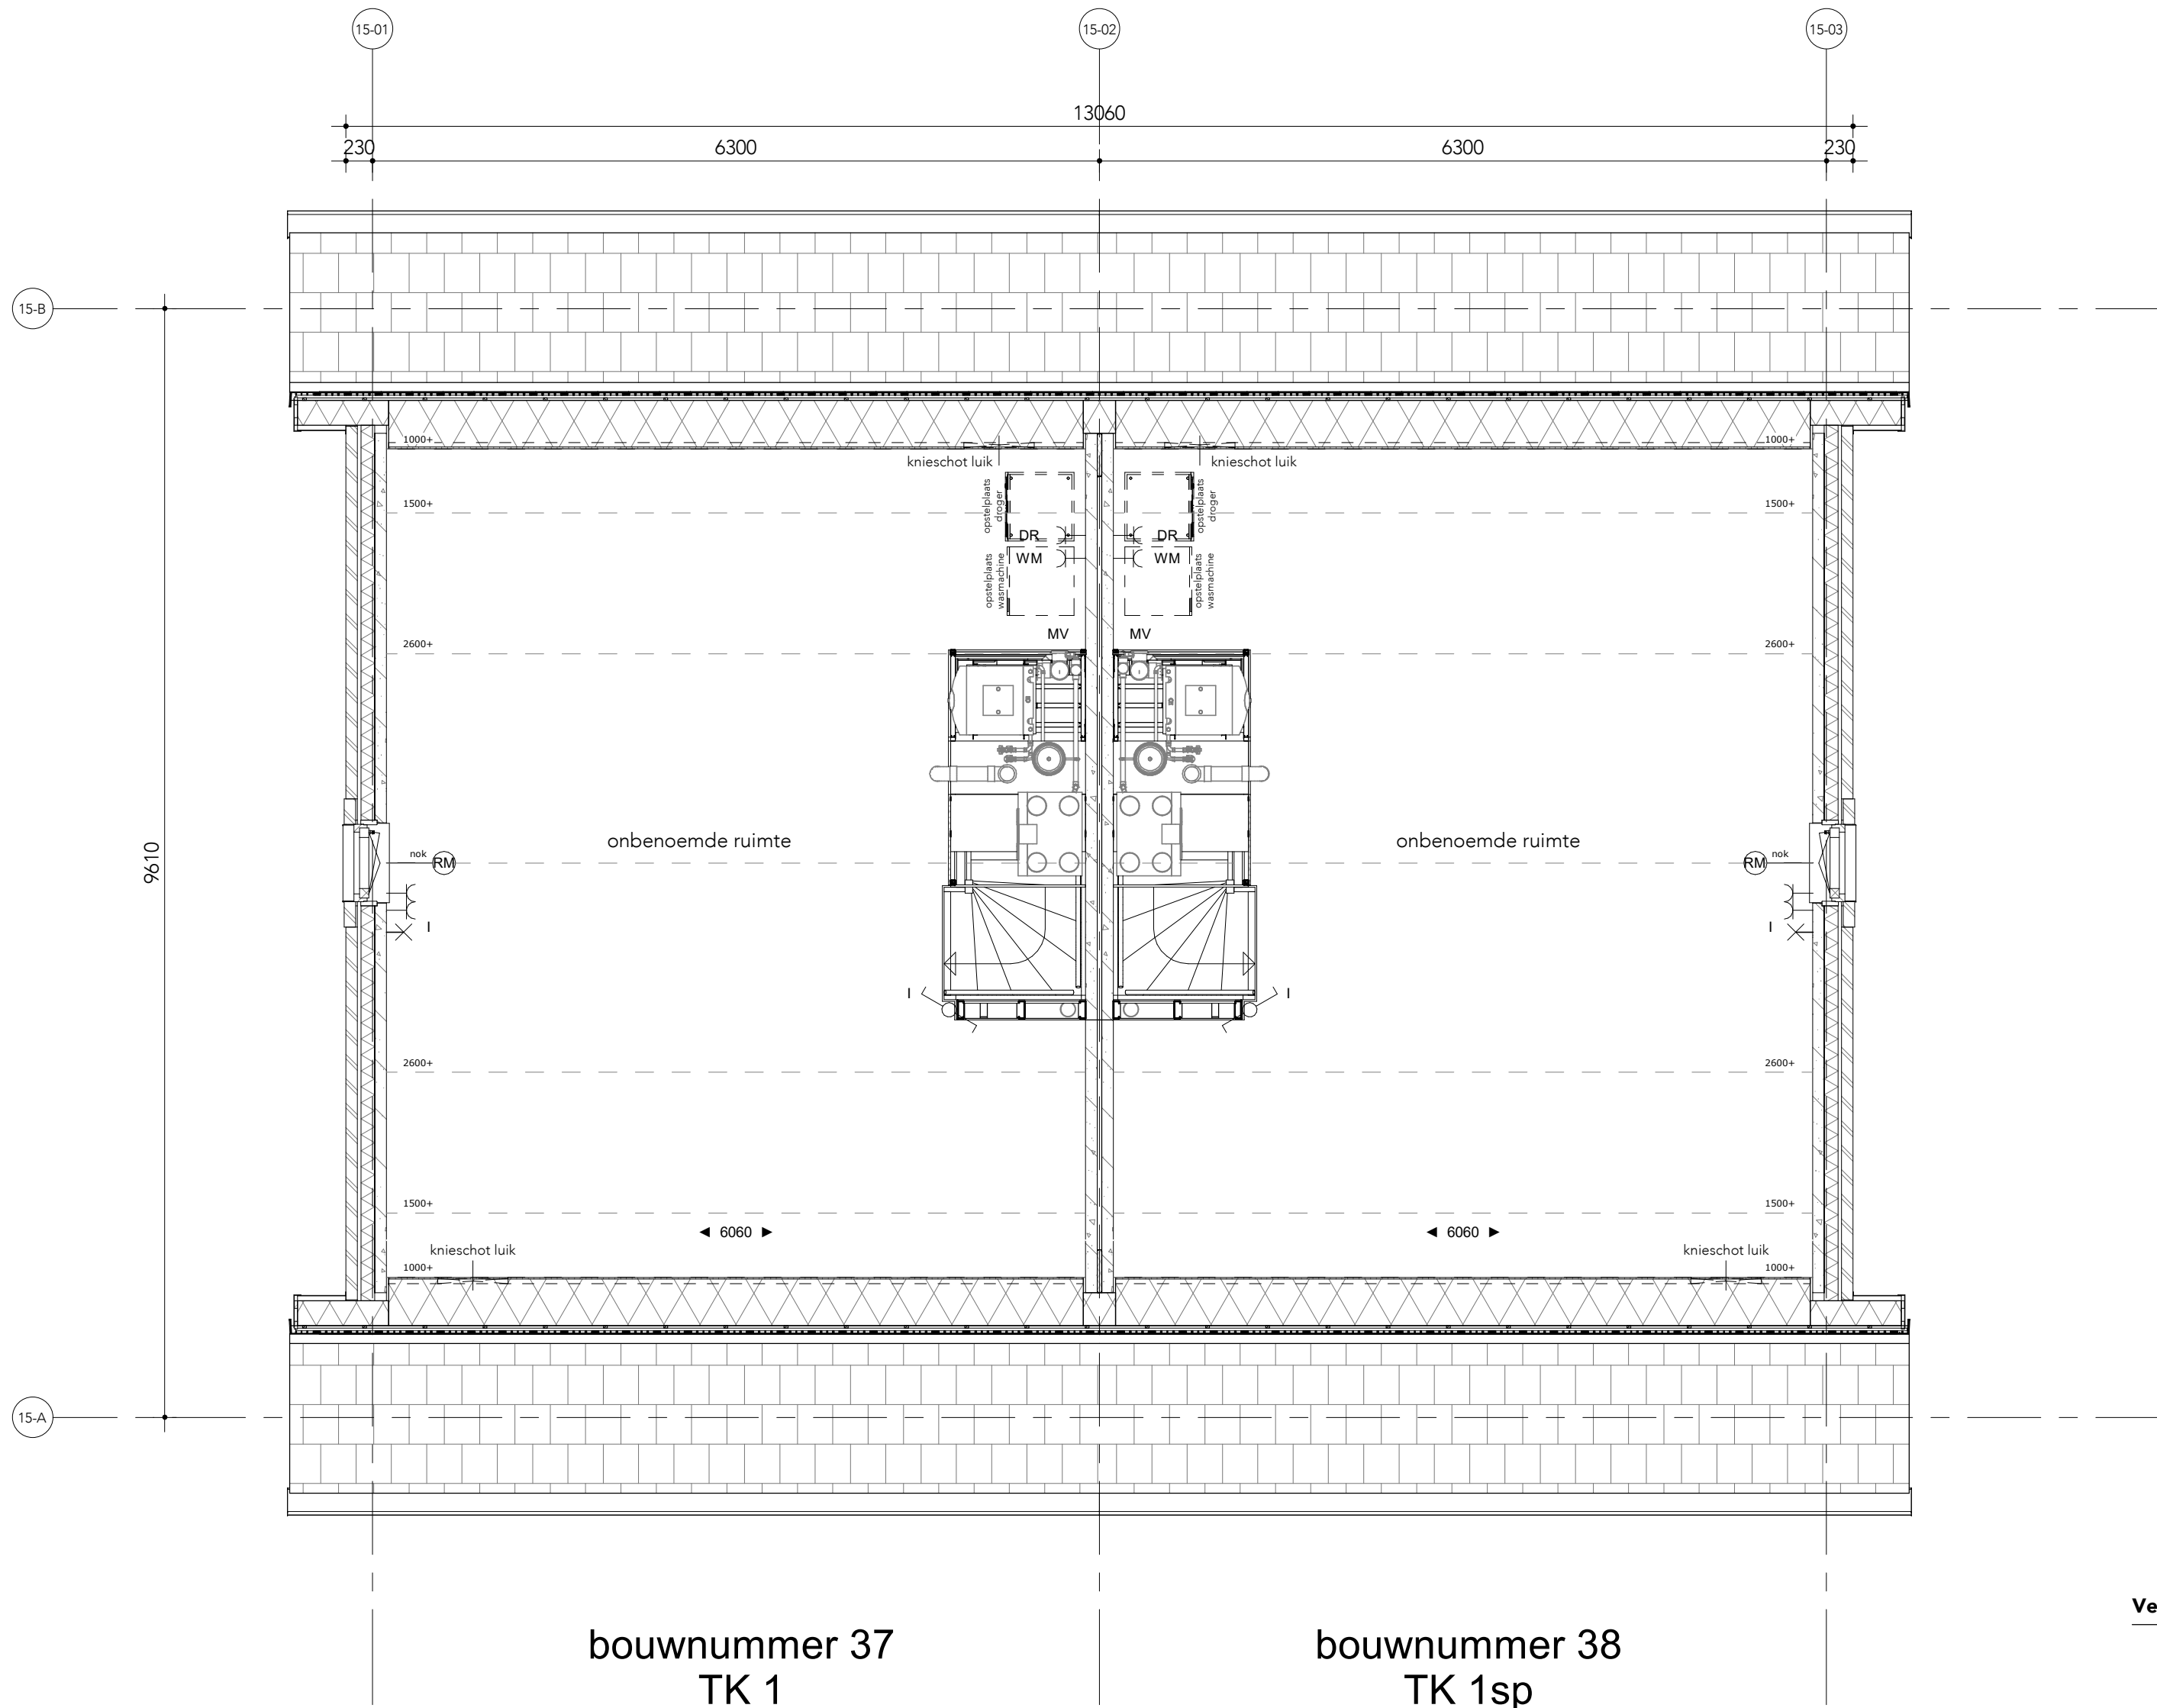

2e verdieping

Versie	Wijziging omschrijving	Wijzigingsdatum
--------	------------------------	-----------------

Project 60 woningen Polderhof	Omschrijving Plattegrond tweede verdieping Blok 15		
Projectadres Bunschoten	Schaal 1:50	Getekend afd. BIM	Datum 09-09-2026
Opdrachtgever Rengerswetering Bunschoten bv	Formaat A2	Fase Verkoopcontract	Projectnummer 10254056
AALBERTS Aalberts Bouw bv www.aalbertsbouw.nl			Tekeningnummer 07.109
			Status Definitief

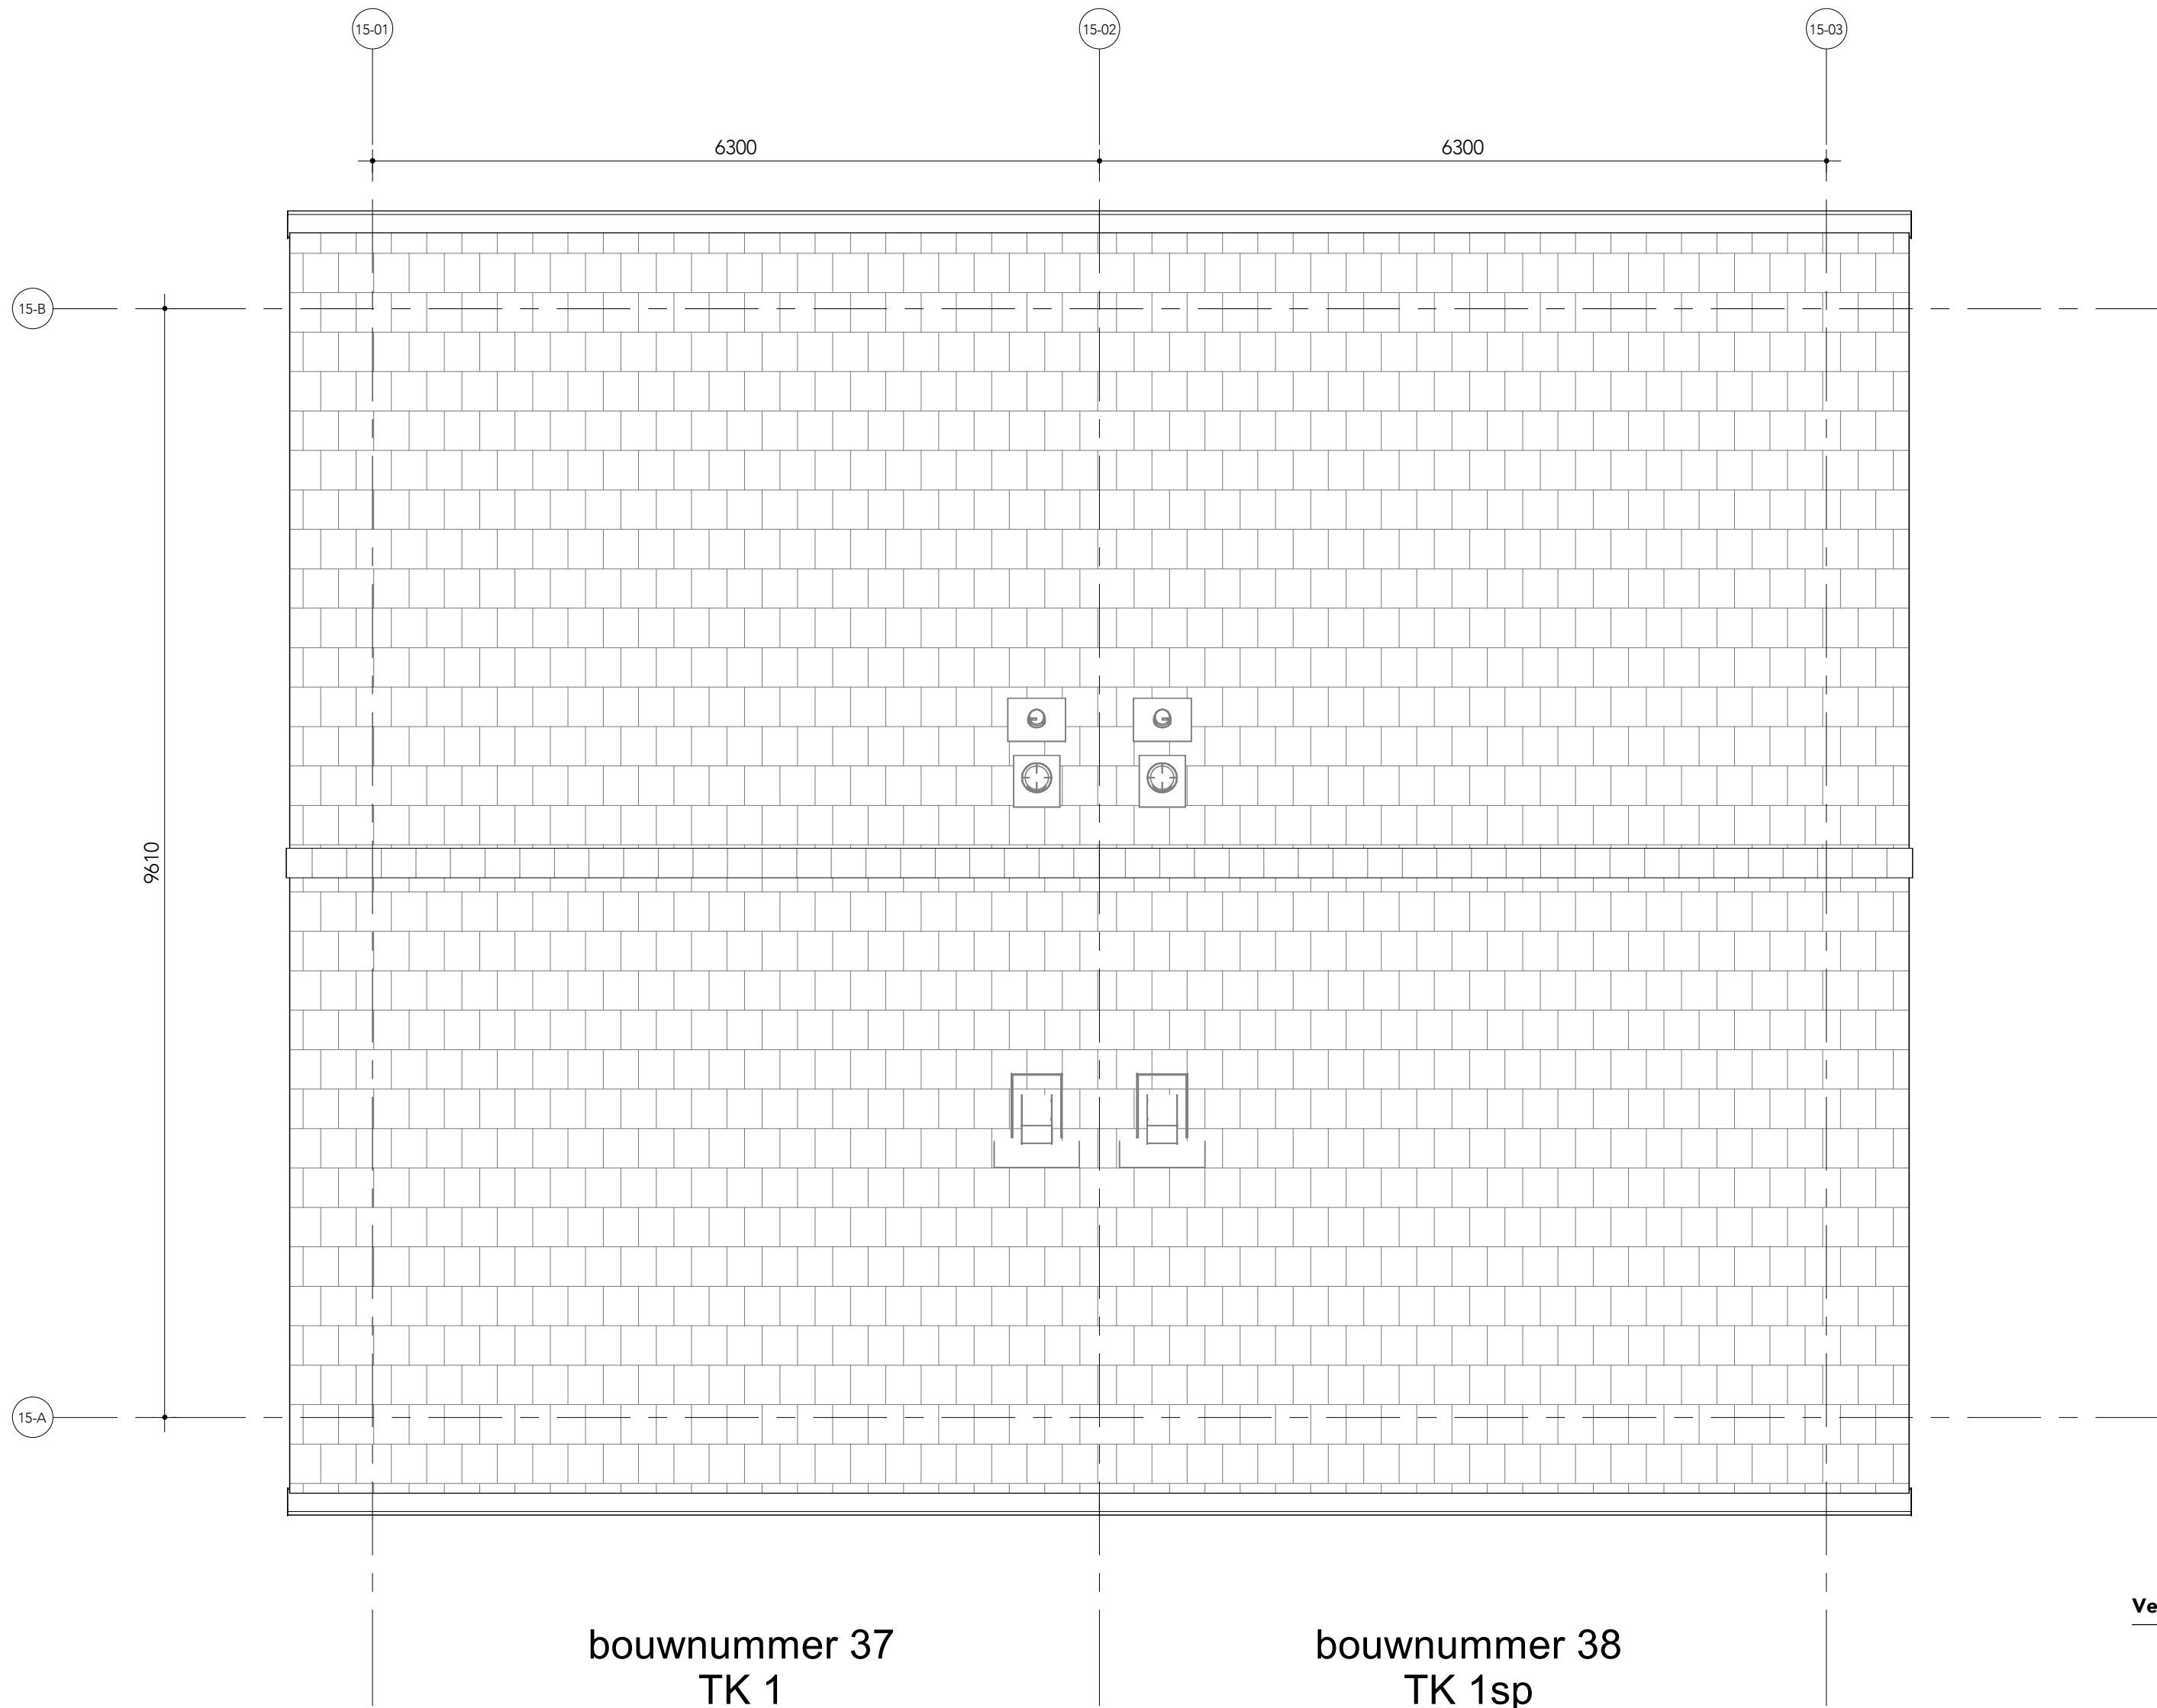

Dakaanzicht

Versie	Wijziging omschrijving	Wijzigingsdatum
--------	------------------------	-----------------

Project 60 woningen Polderhof		Omschrijving Plattegrond dak Blok 15	
Projectadres Bunschoten	Schaal 1:50	Getekend afd. BIM	Datum 09-09-2026
Opdrachtgever Rengerswetering Bunschoten bv	Formaat A2	Fase Verkoopcontract	Projectnummer 10254056
AALBERTS Aalberts Bouw bv www.aalbertsbouw.nl		Status Definitief	Tekeningnummer 07.110