


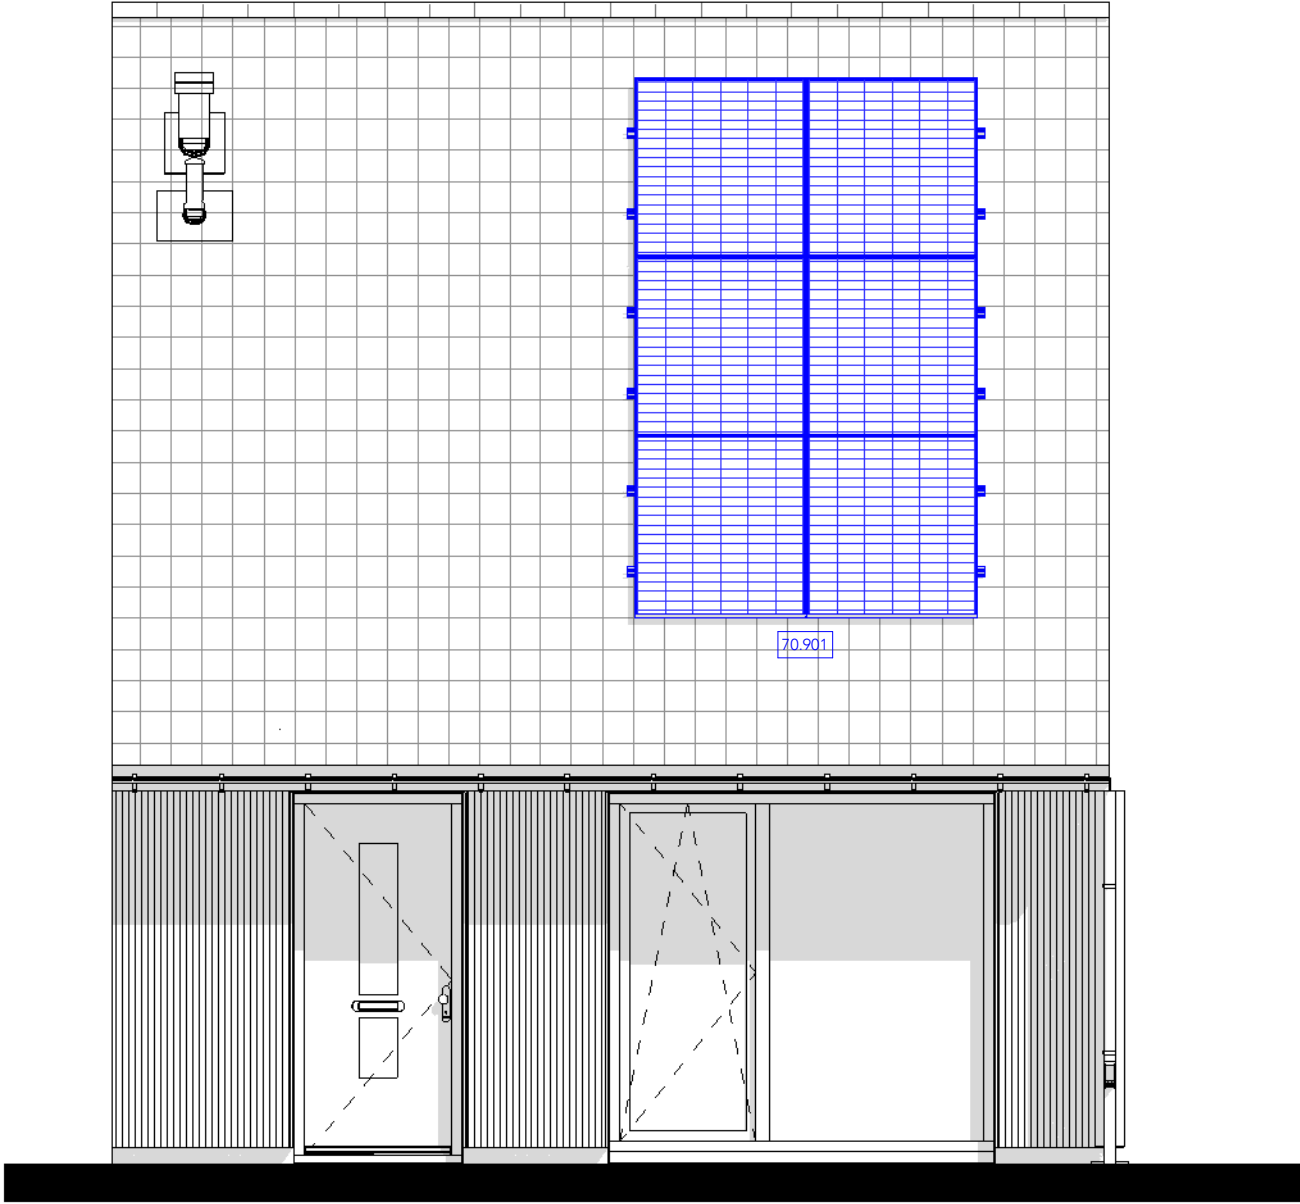

Voorgevel

70.901: 6 stuks extra PV-paneel incl. micro-omvormer

BLOK 18 BNR 47 T/M 50 getekend
BLOK 18 BNR 51 T/M 56 gespiegeld

Gevelindeling kan per type afwijken

Omschrijving
P95_6600 _ gevel vooraanzicht - Basis

Project
60 woningen Polderhof


Projectnummer
10254056

Schaal
1:50

Formaat
A3

Bladnummer

06.601

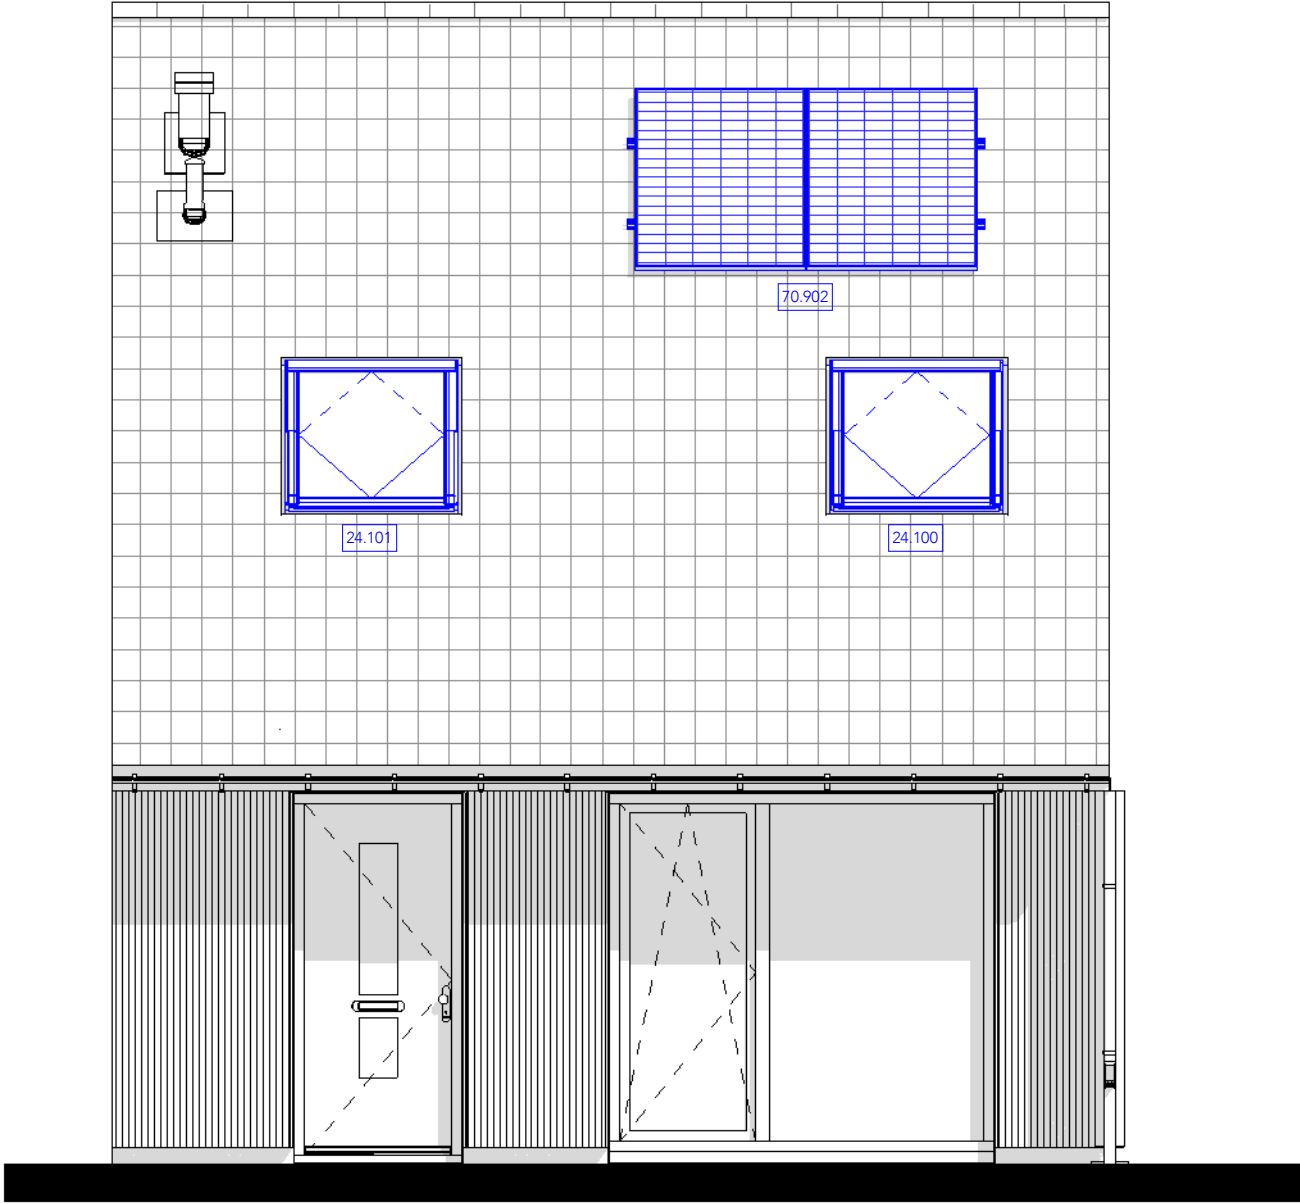

Voorgevel - Opties

24.100: Dakraam 1,4 x 1,14 meter | voorgevelzijde | langskap
24.101: Dakraam 1,4 x 1,14 meter | voorgevelzijde (trapzijde) | langskap
70.902: 2 stuks extra PV-paneel incl. micro-omvormer

Omschrijving
P95_6600 _ gevel vooraanzicht - Opties 1

Project
60 woningen Polderhof


Projectnummer
10254056

Schaal
1:50

Formaat
A3

Bladnummer

06.602

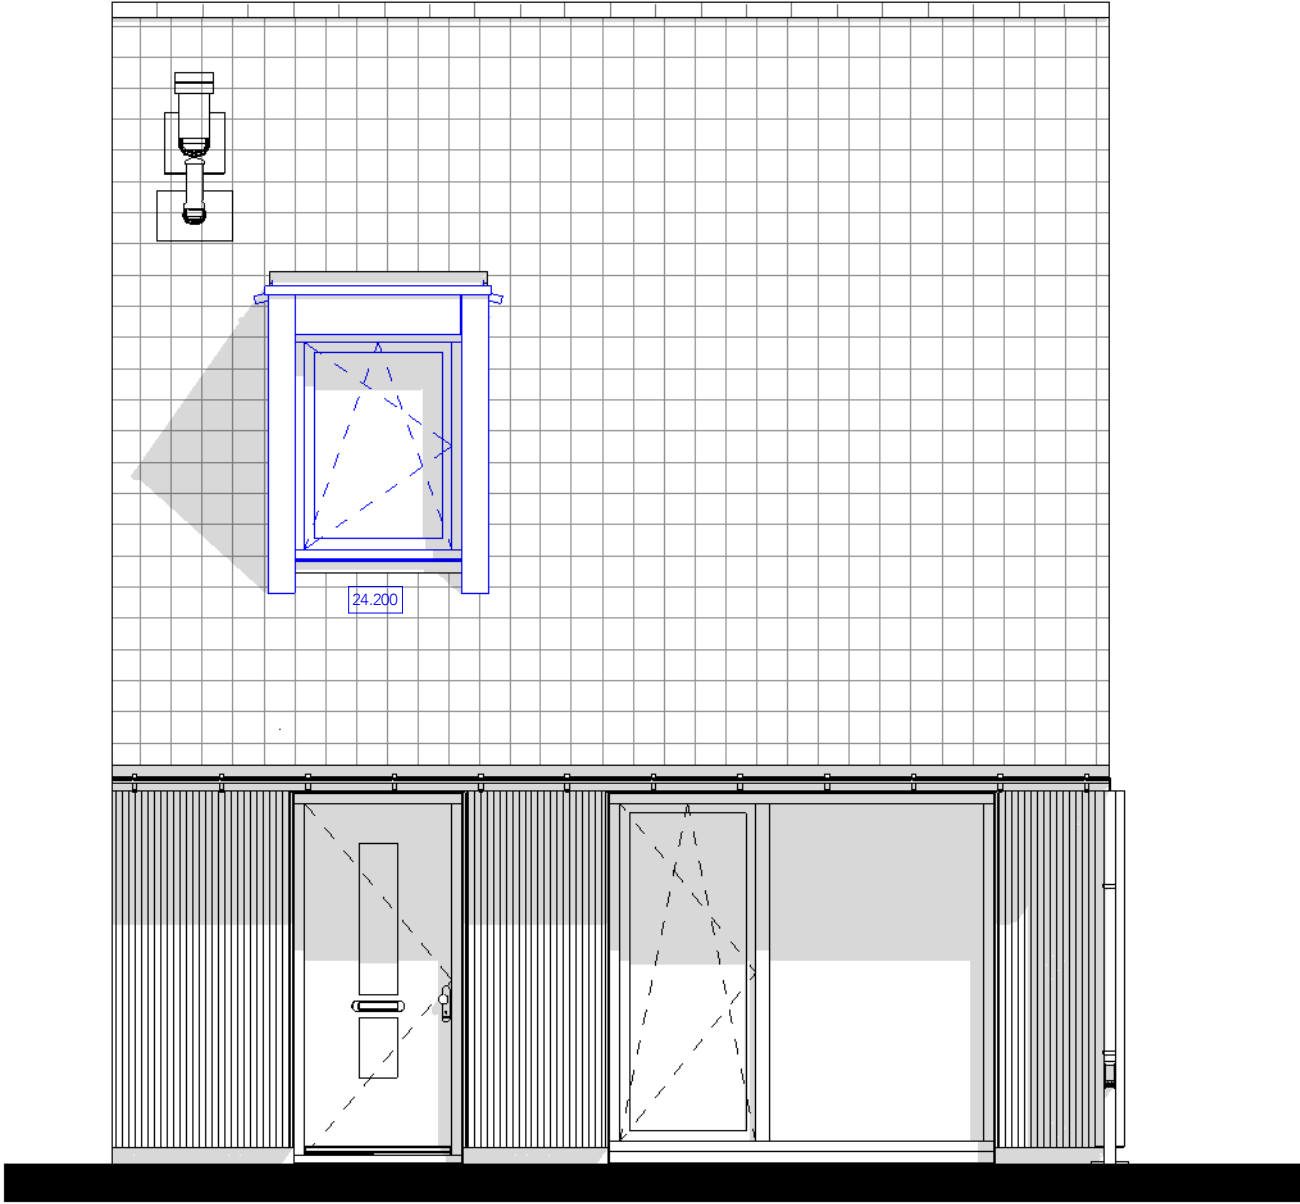

Voorgevel - Opties

24.200: Dakkapel | Small | voorgevel | langskap

Omschrijving
P95_6600 _ gevel vooraanzicht - Opties 2

Project
60 woningen Polderhof


Projectnummer
10254056

Schaal
1:50

Formaat
A3

Bladnummer

06.603

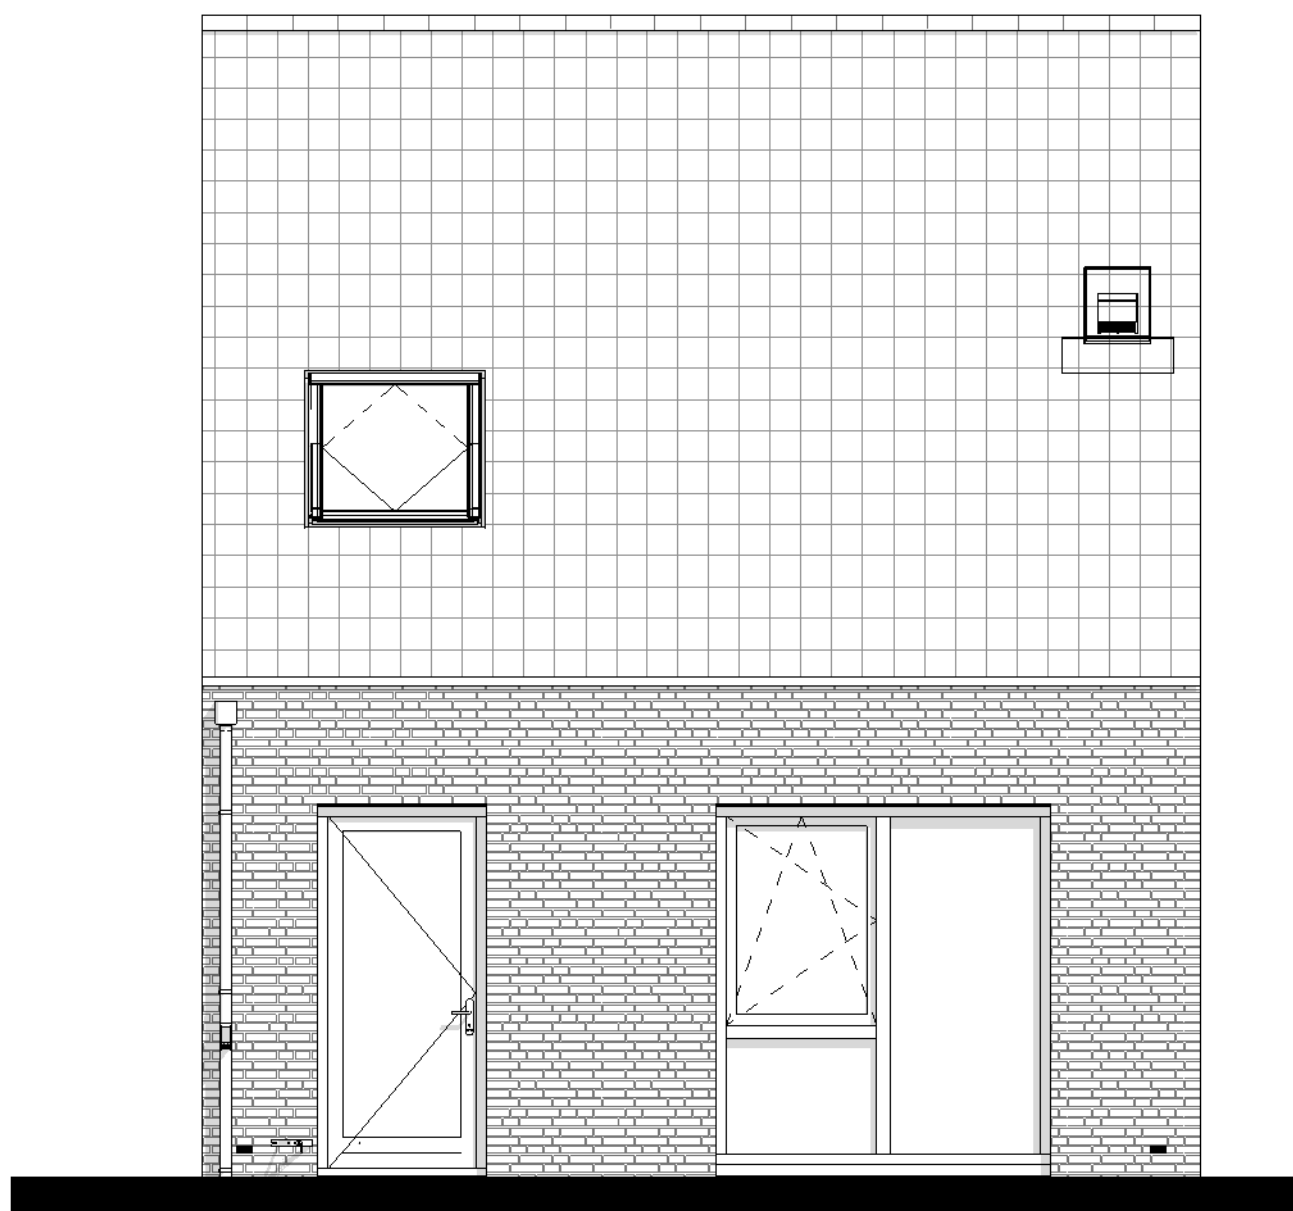

Achtergevel

Omschrijving

P95_6600 _ gevel achteraanzicht - Basis

Project

60 woningen Polderhof

Projectnummer

10254056

Schaal

1:50

Formaat


A3

Bladnummer

06.604



Aalberts Bouw bv
www.aalbertsbouw.nl

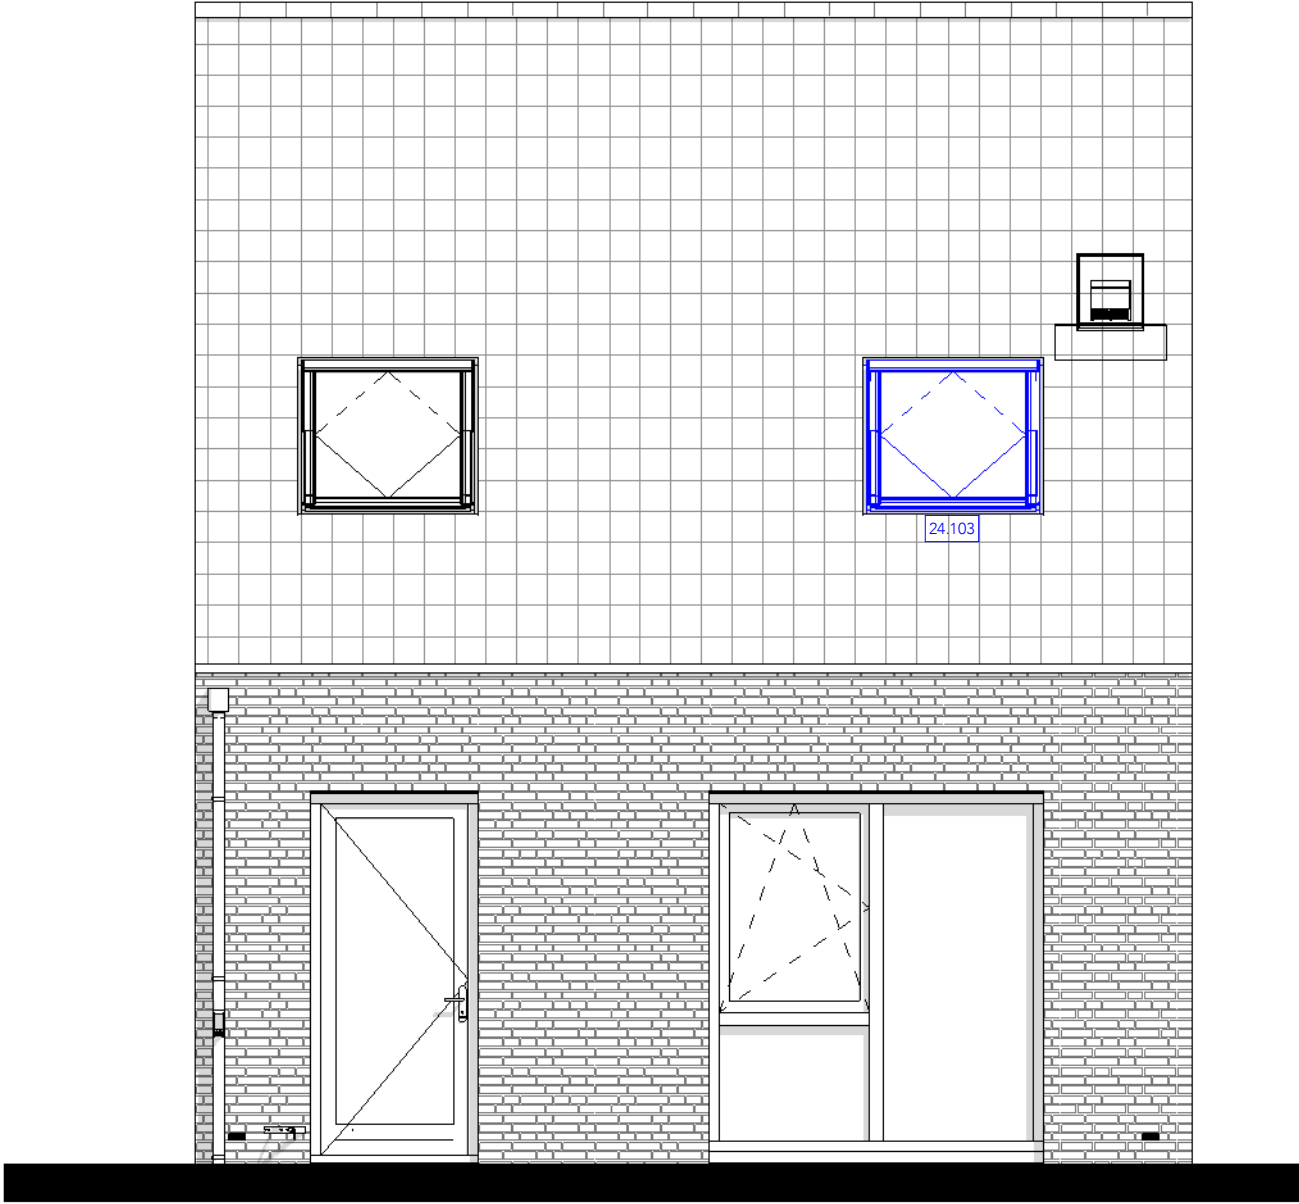

Achtergevel - Opties

24.103: Dakraam 1,4 x 1,14 meter | achtergevelzijde (trapzijde) | langskap

Omschrijving
P95_6600 _ gevel achteraanzicht - Opties 1

Project
60 woningen Polderhof


Projectnummer
10254056

Schaal
1:50

Formaat
A3

Bladnummer

06.605

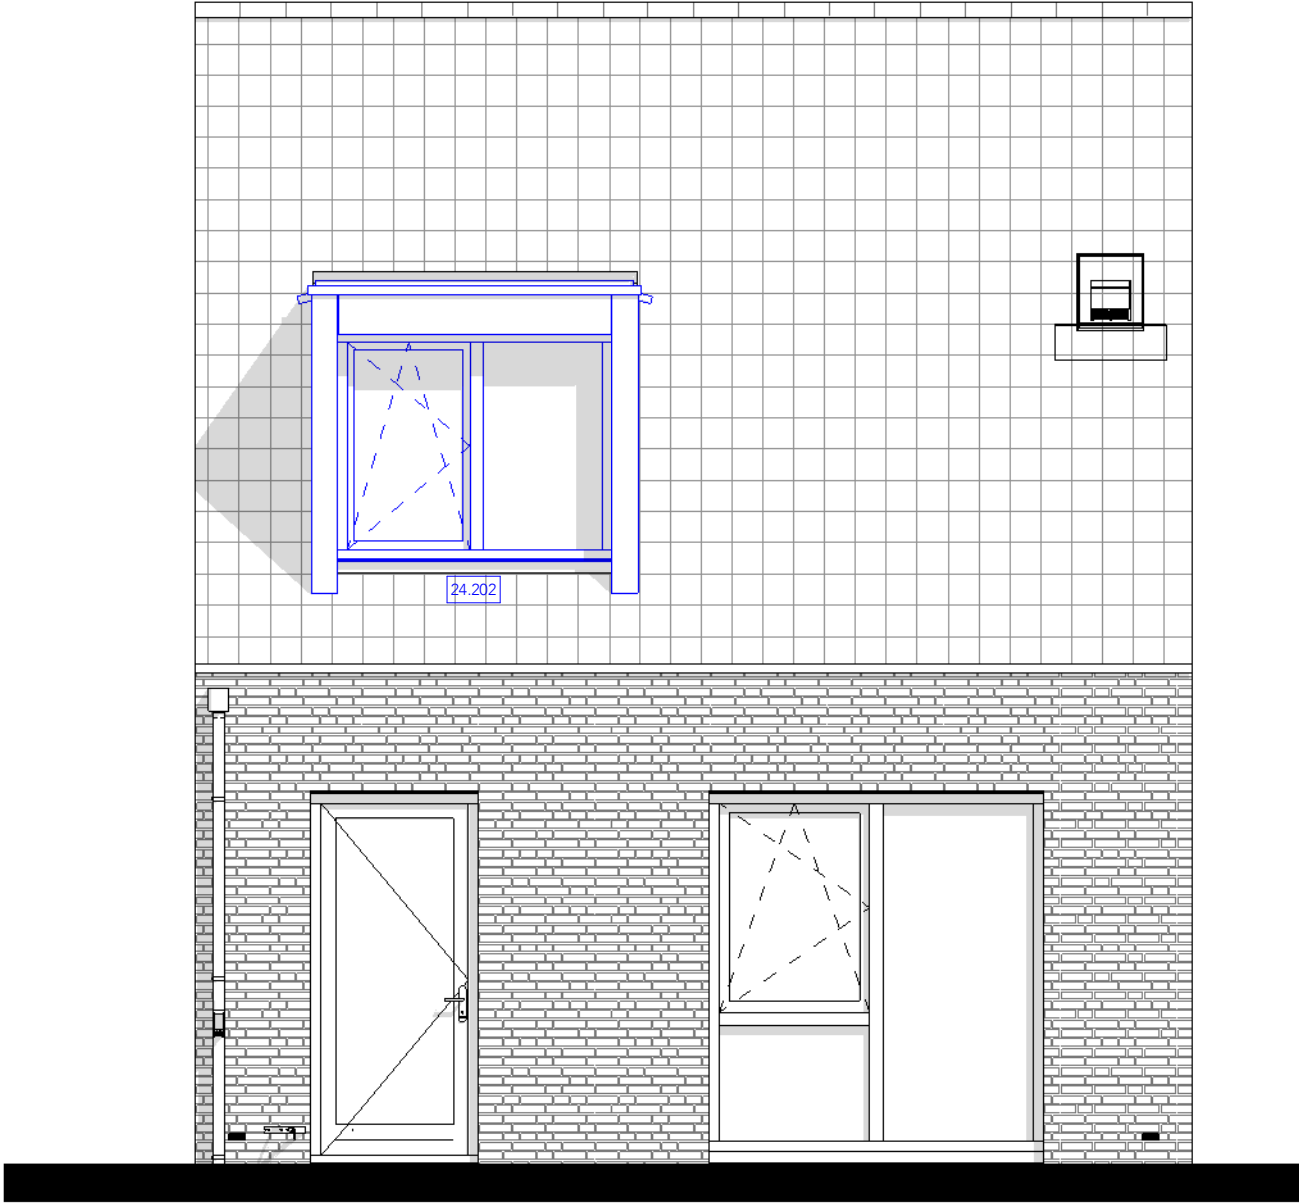

Achtergevel - Opties

24.202: Dakkapel | Medium | achtergevel | langskap

Omschrijving
P95_6600 _ gevel achteraanzicht - Opties 2

Project
60 woningen Polderhof


Projectnummer
10254056

Schaal
1:50

Formaat
A3

Bladnummer

06.606

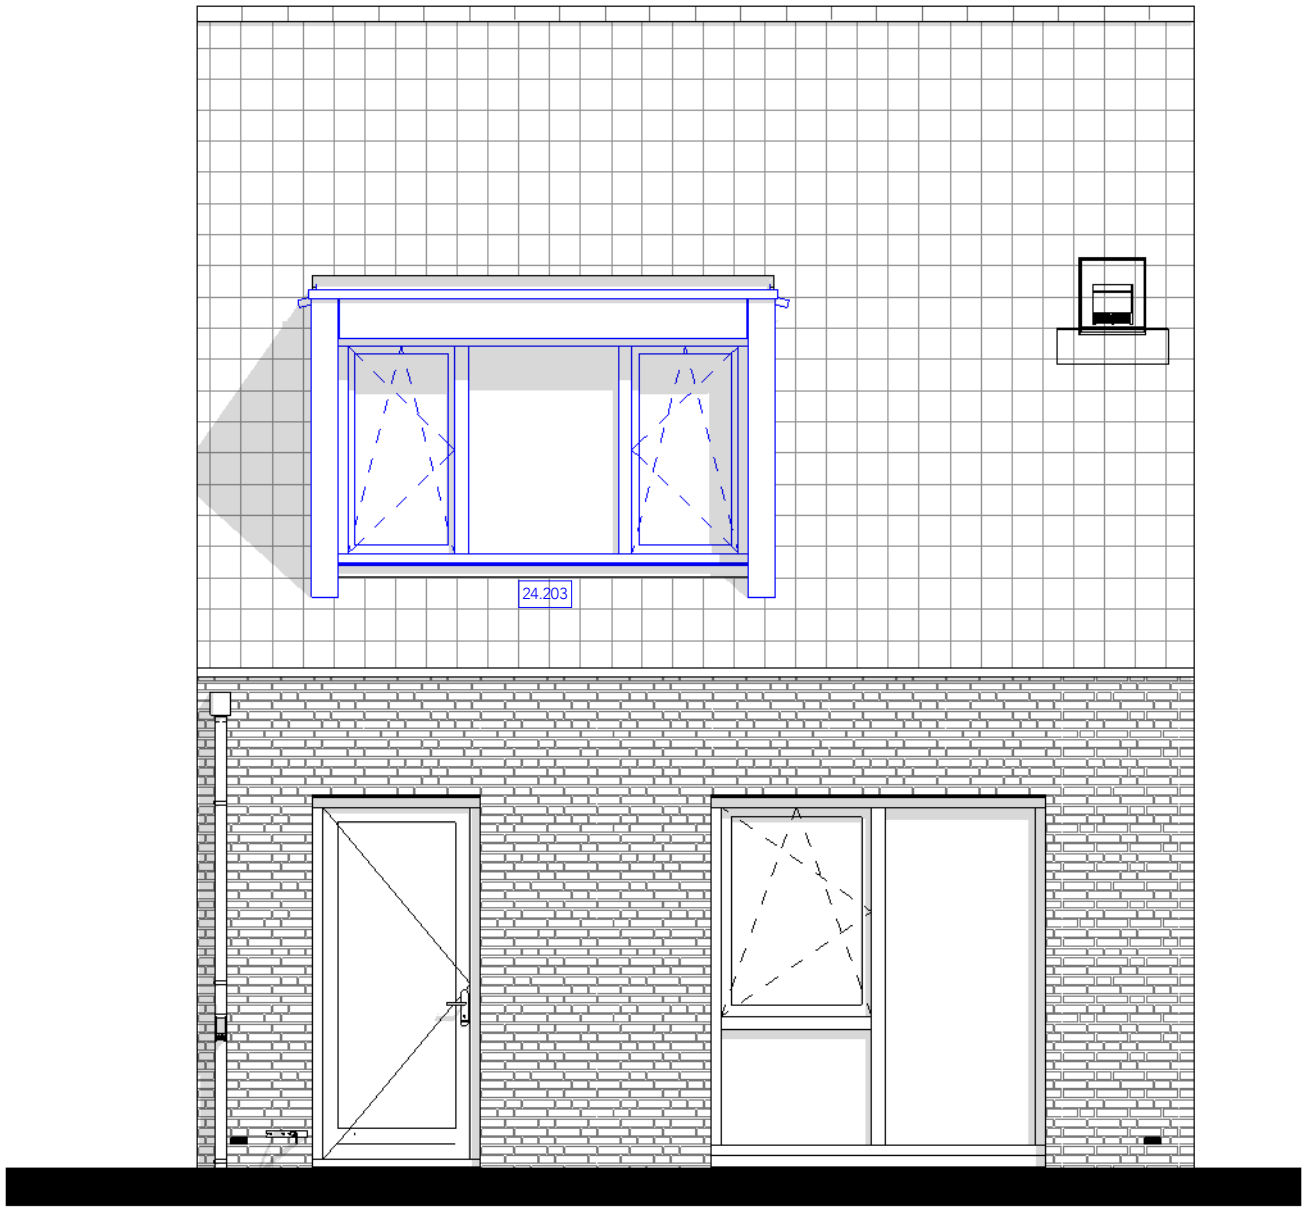

Achtergevel - Opties

24.203: Dakkapel | Large | achtergevel | langskap

Omschrijving
P95_6600 _ gevel achteraanzicht - Opties 3

Project
60 woningen Polderhof


Projectnummer
10254056

Schaal
1:50

Formaat
A3

Bladnummer

06.607

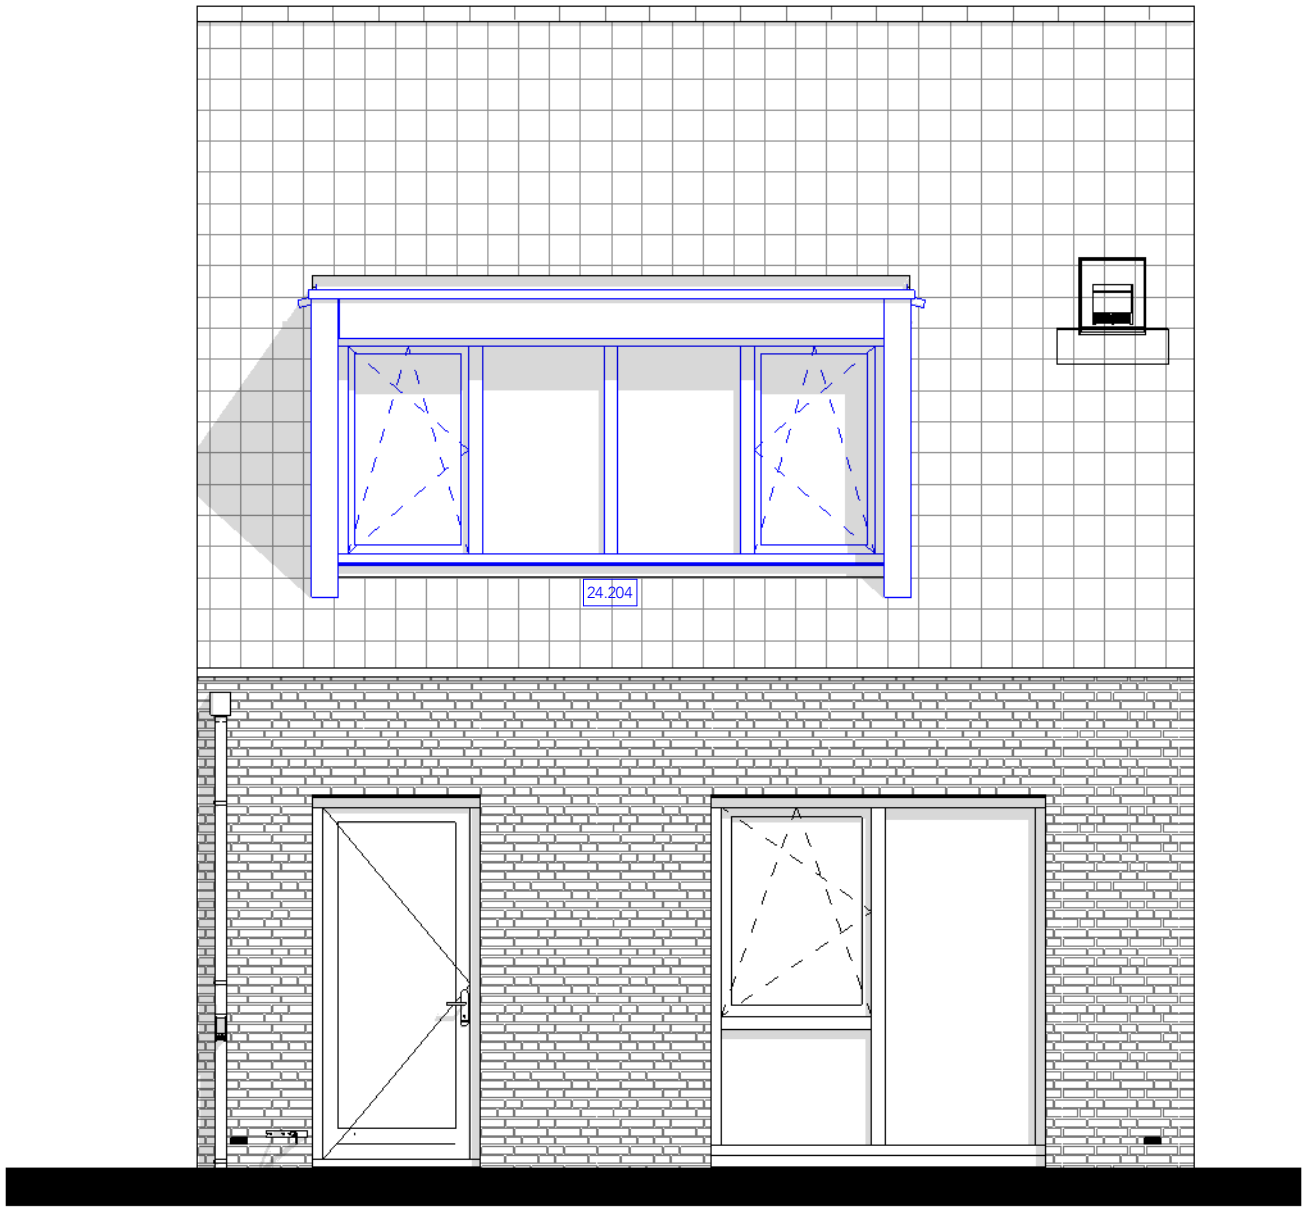

Achtergevel - Opties

24.204: Dakkapel | Extra Large | achtergevel | langskap

Omschrijving
P95_6600 _ gevel achteraanzicht - Opties 4


Project
60 woningen Polderhof

Projectnummer
10254056


Schaal
1:50

Formaat
A3

Bladnummer
06.608

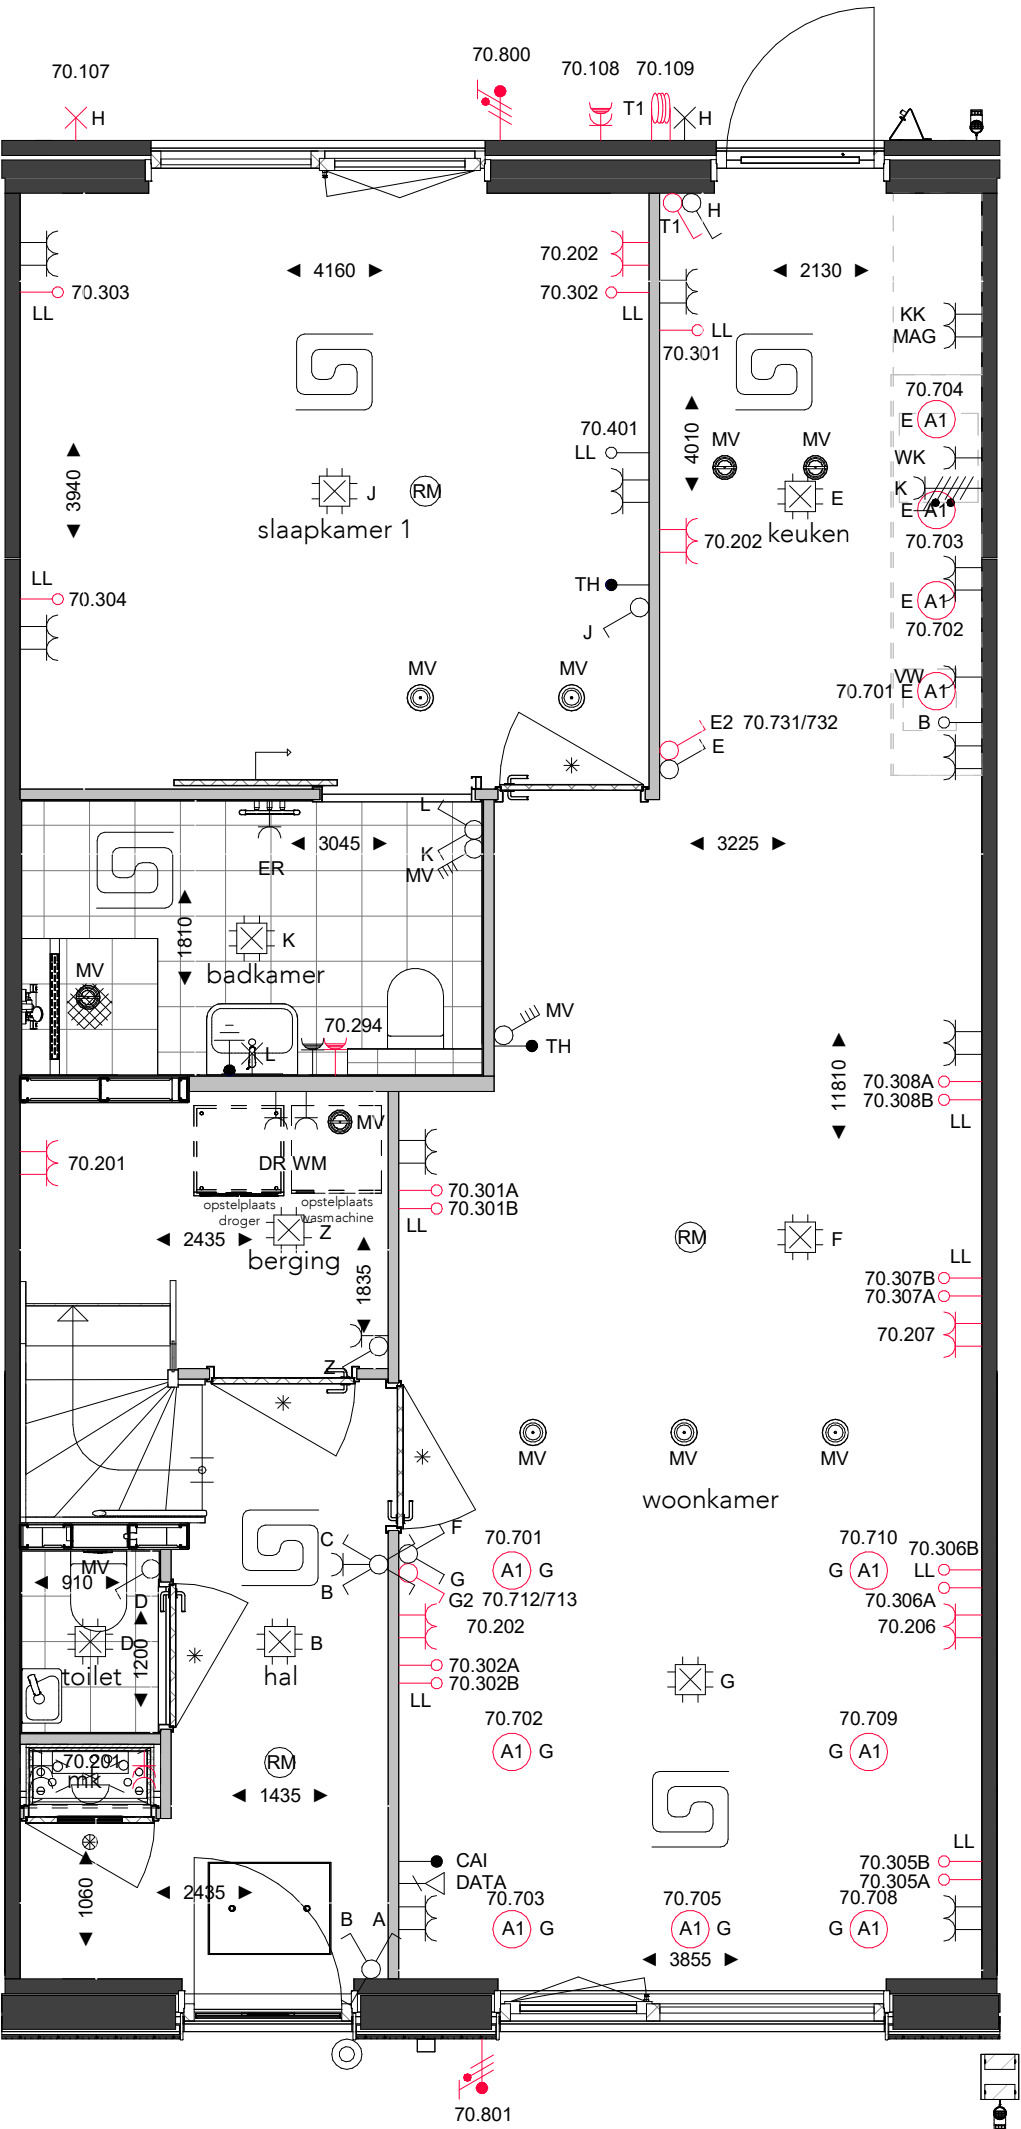

Begane grond - Basis

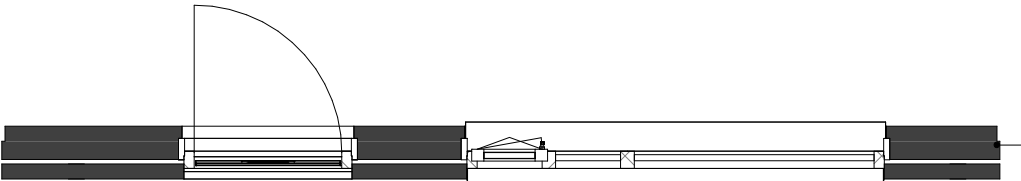

Omschrijving
P95_6600 _ plattegrond begane grond - Basis

Project
60 woningen Polderhof

Projectnummer
10254056


Schaal
1:50

Formaat
A3

Bladnummer

06.610

AALBERTS
Aalberts Bouw bv
www.aalbertsbouw.nl

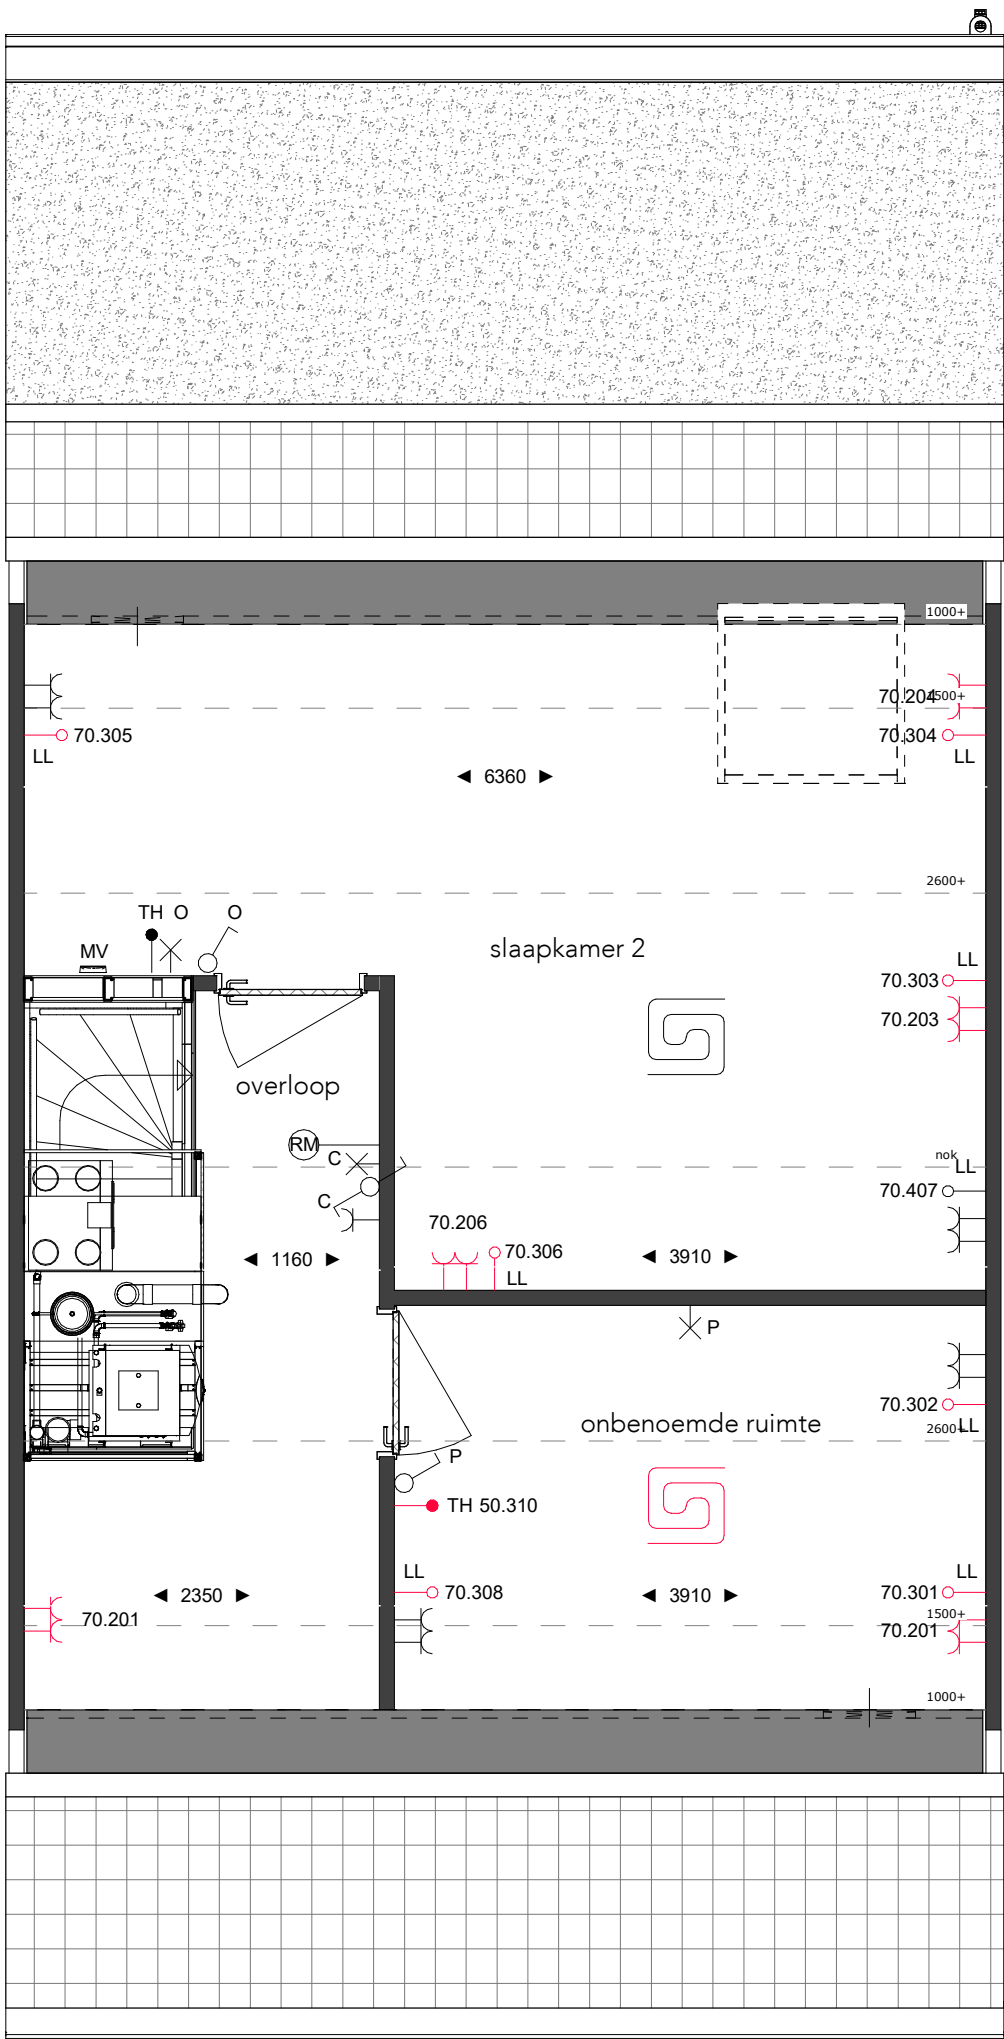

1e verdieping

50.311: Vloerverwarming 1e verdieping | overloop en onbenoemde ruimte

Omschrijving
P95_6600 _ plattegrond 1e verdieping - Basis

Project
60 woningen Polderhof


Projectnummer
10254056

Schaal
1:50

Formaat
A3

Bladnummer

06.614

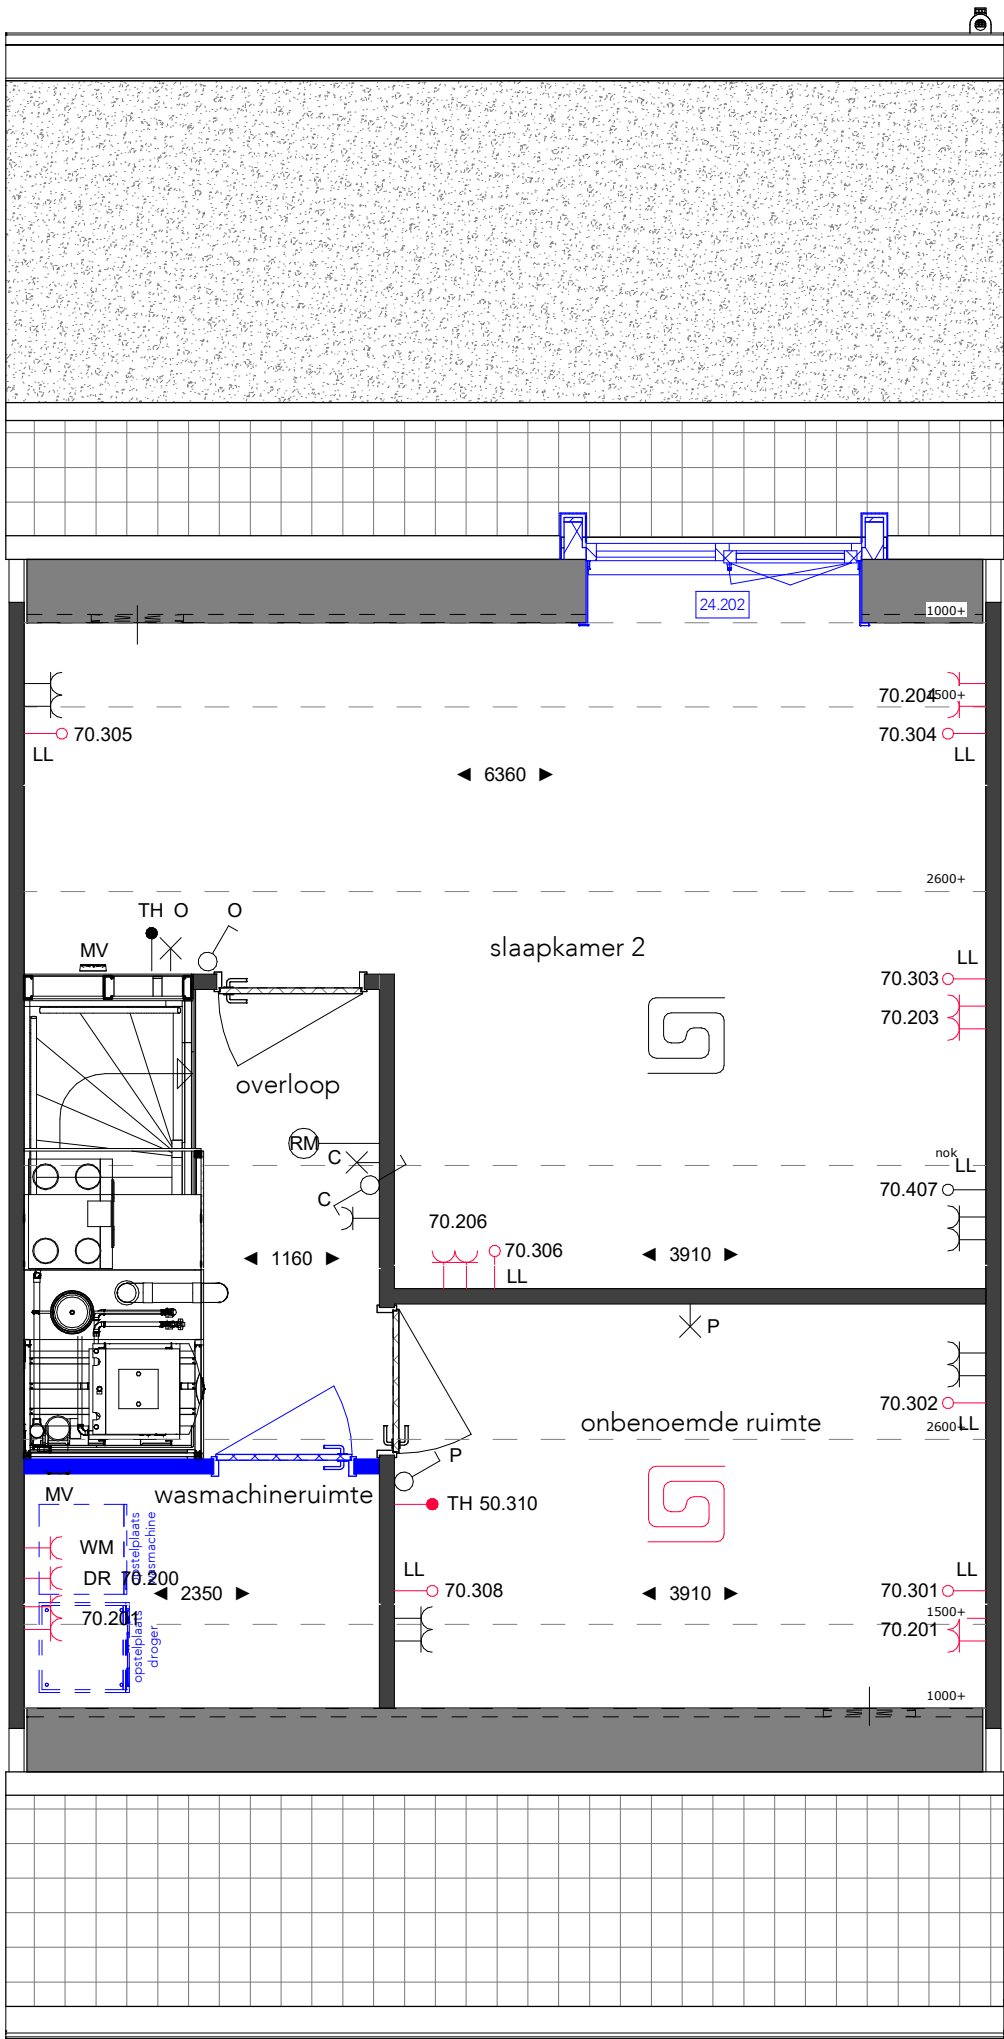

1e verdieping - Opties

10.208: Afgesloten wasmachineruimte
24.202: Dakkapel | Medium | achtergevel | langskap
50.221: Verplaatsen wasmachine- en drogeropstelplaats
50.311: Vloerverwarming 1e verdieping | overloop en onbenoemde ruimte

Omschrijving

P95_6600 _ plattegrond 1e verdieping - Opties 2

Project

60 woningen Polderhof

Projectnummer

10254056

Schaal

1:50

Formaat


A3

Bladnummer

06.616



Aalberts Bouw bv
www.aalbertsbouw.nl

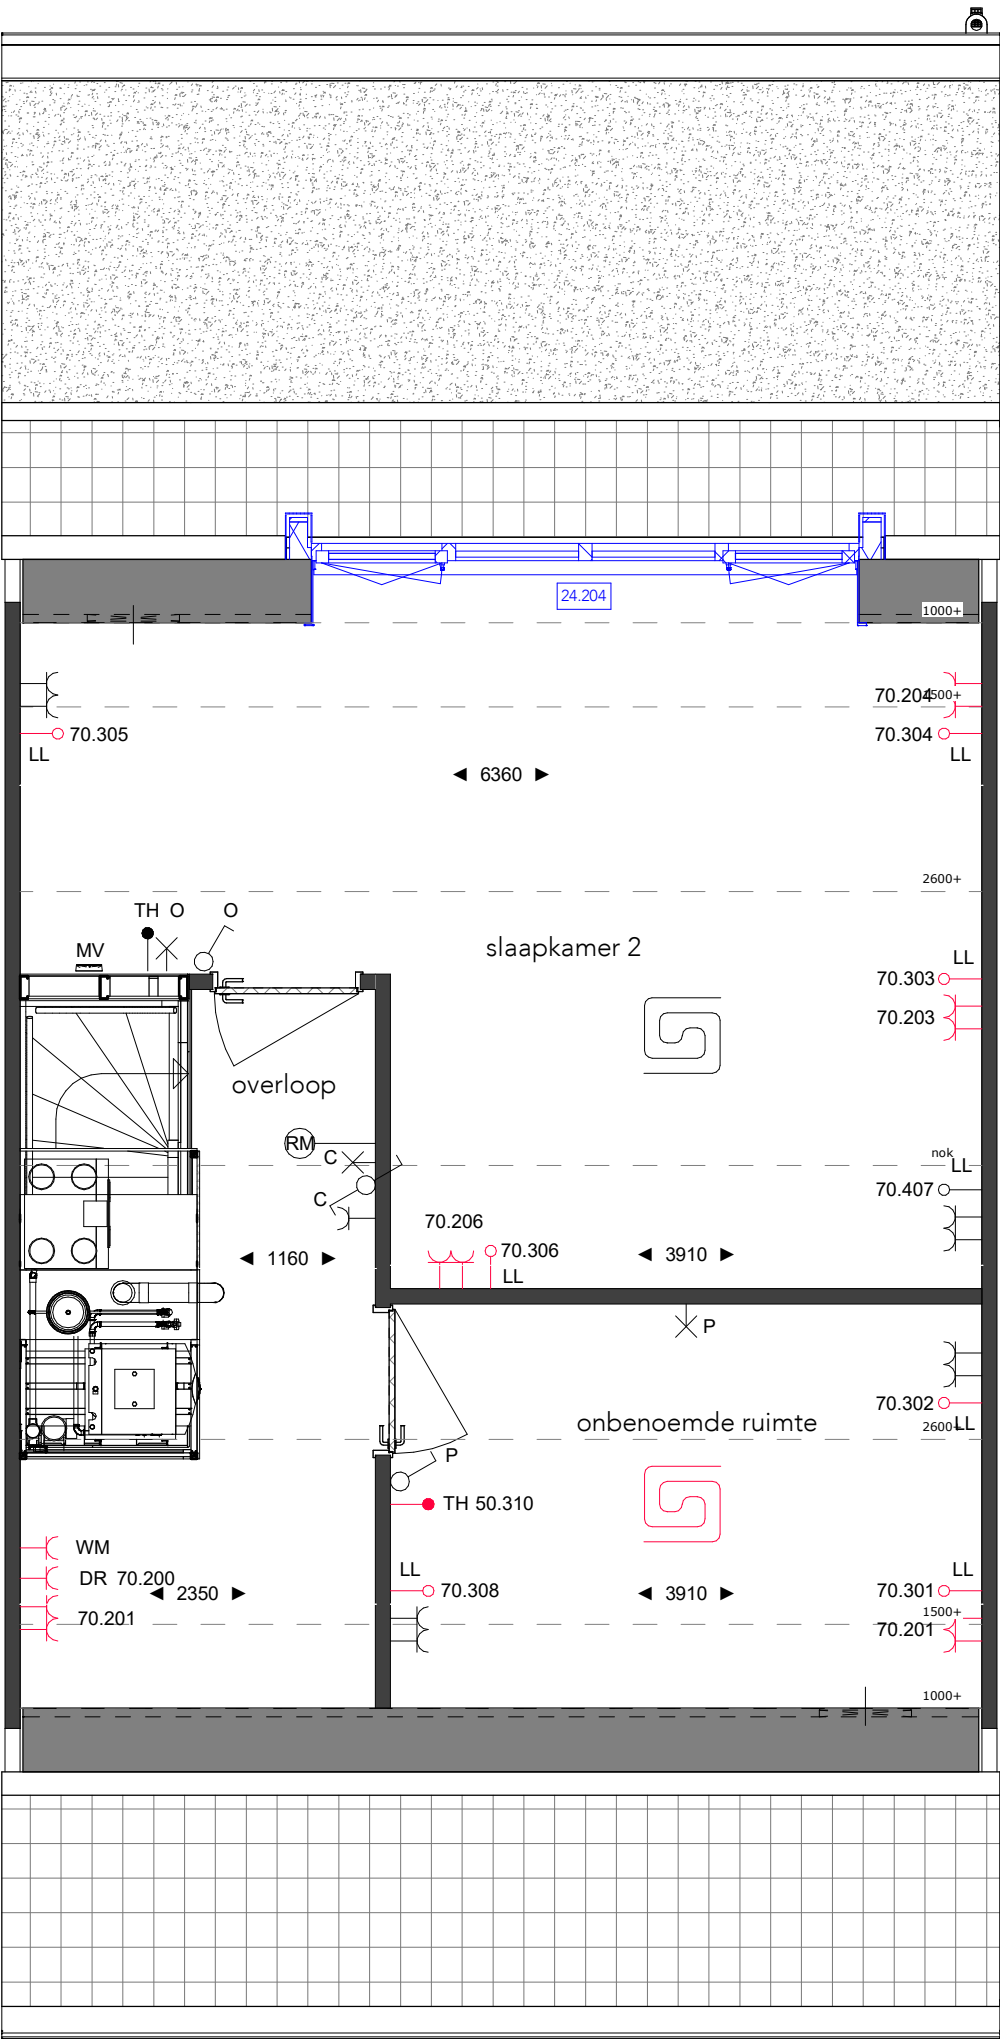

1e verdieping - Opties

24.204: Dakkapel | Extra Large | achtergevel | langskap
50.311: Vloerverwarming 1e verdieping | overloop en onbenoemde ruimte

Omschrijving
P95_6600 _ plattegrond 1e verdieping - Opties 4

Project
60 woningen Polderhof

Projectnummer
10254056

Schaal
1:50

Formaat
A3

Bladnummer

06.618

AALBERTS
Aalberts Bouw bv
www.aalbertsbouw.nl