





Voorgevel



Rechtergevel

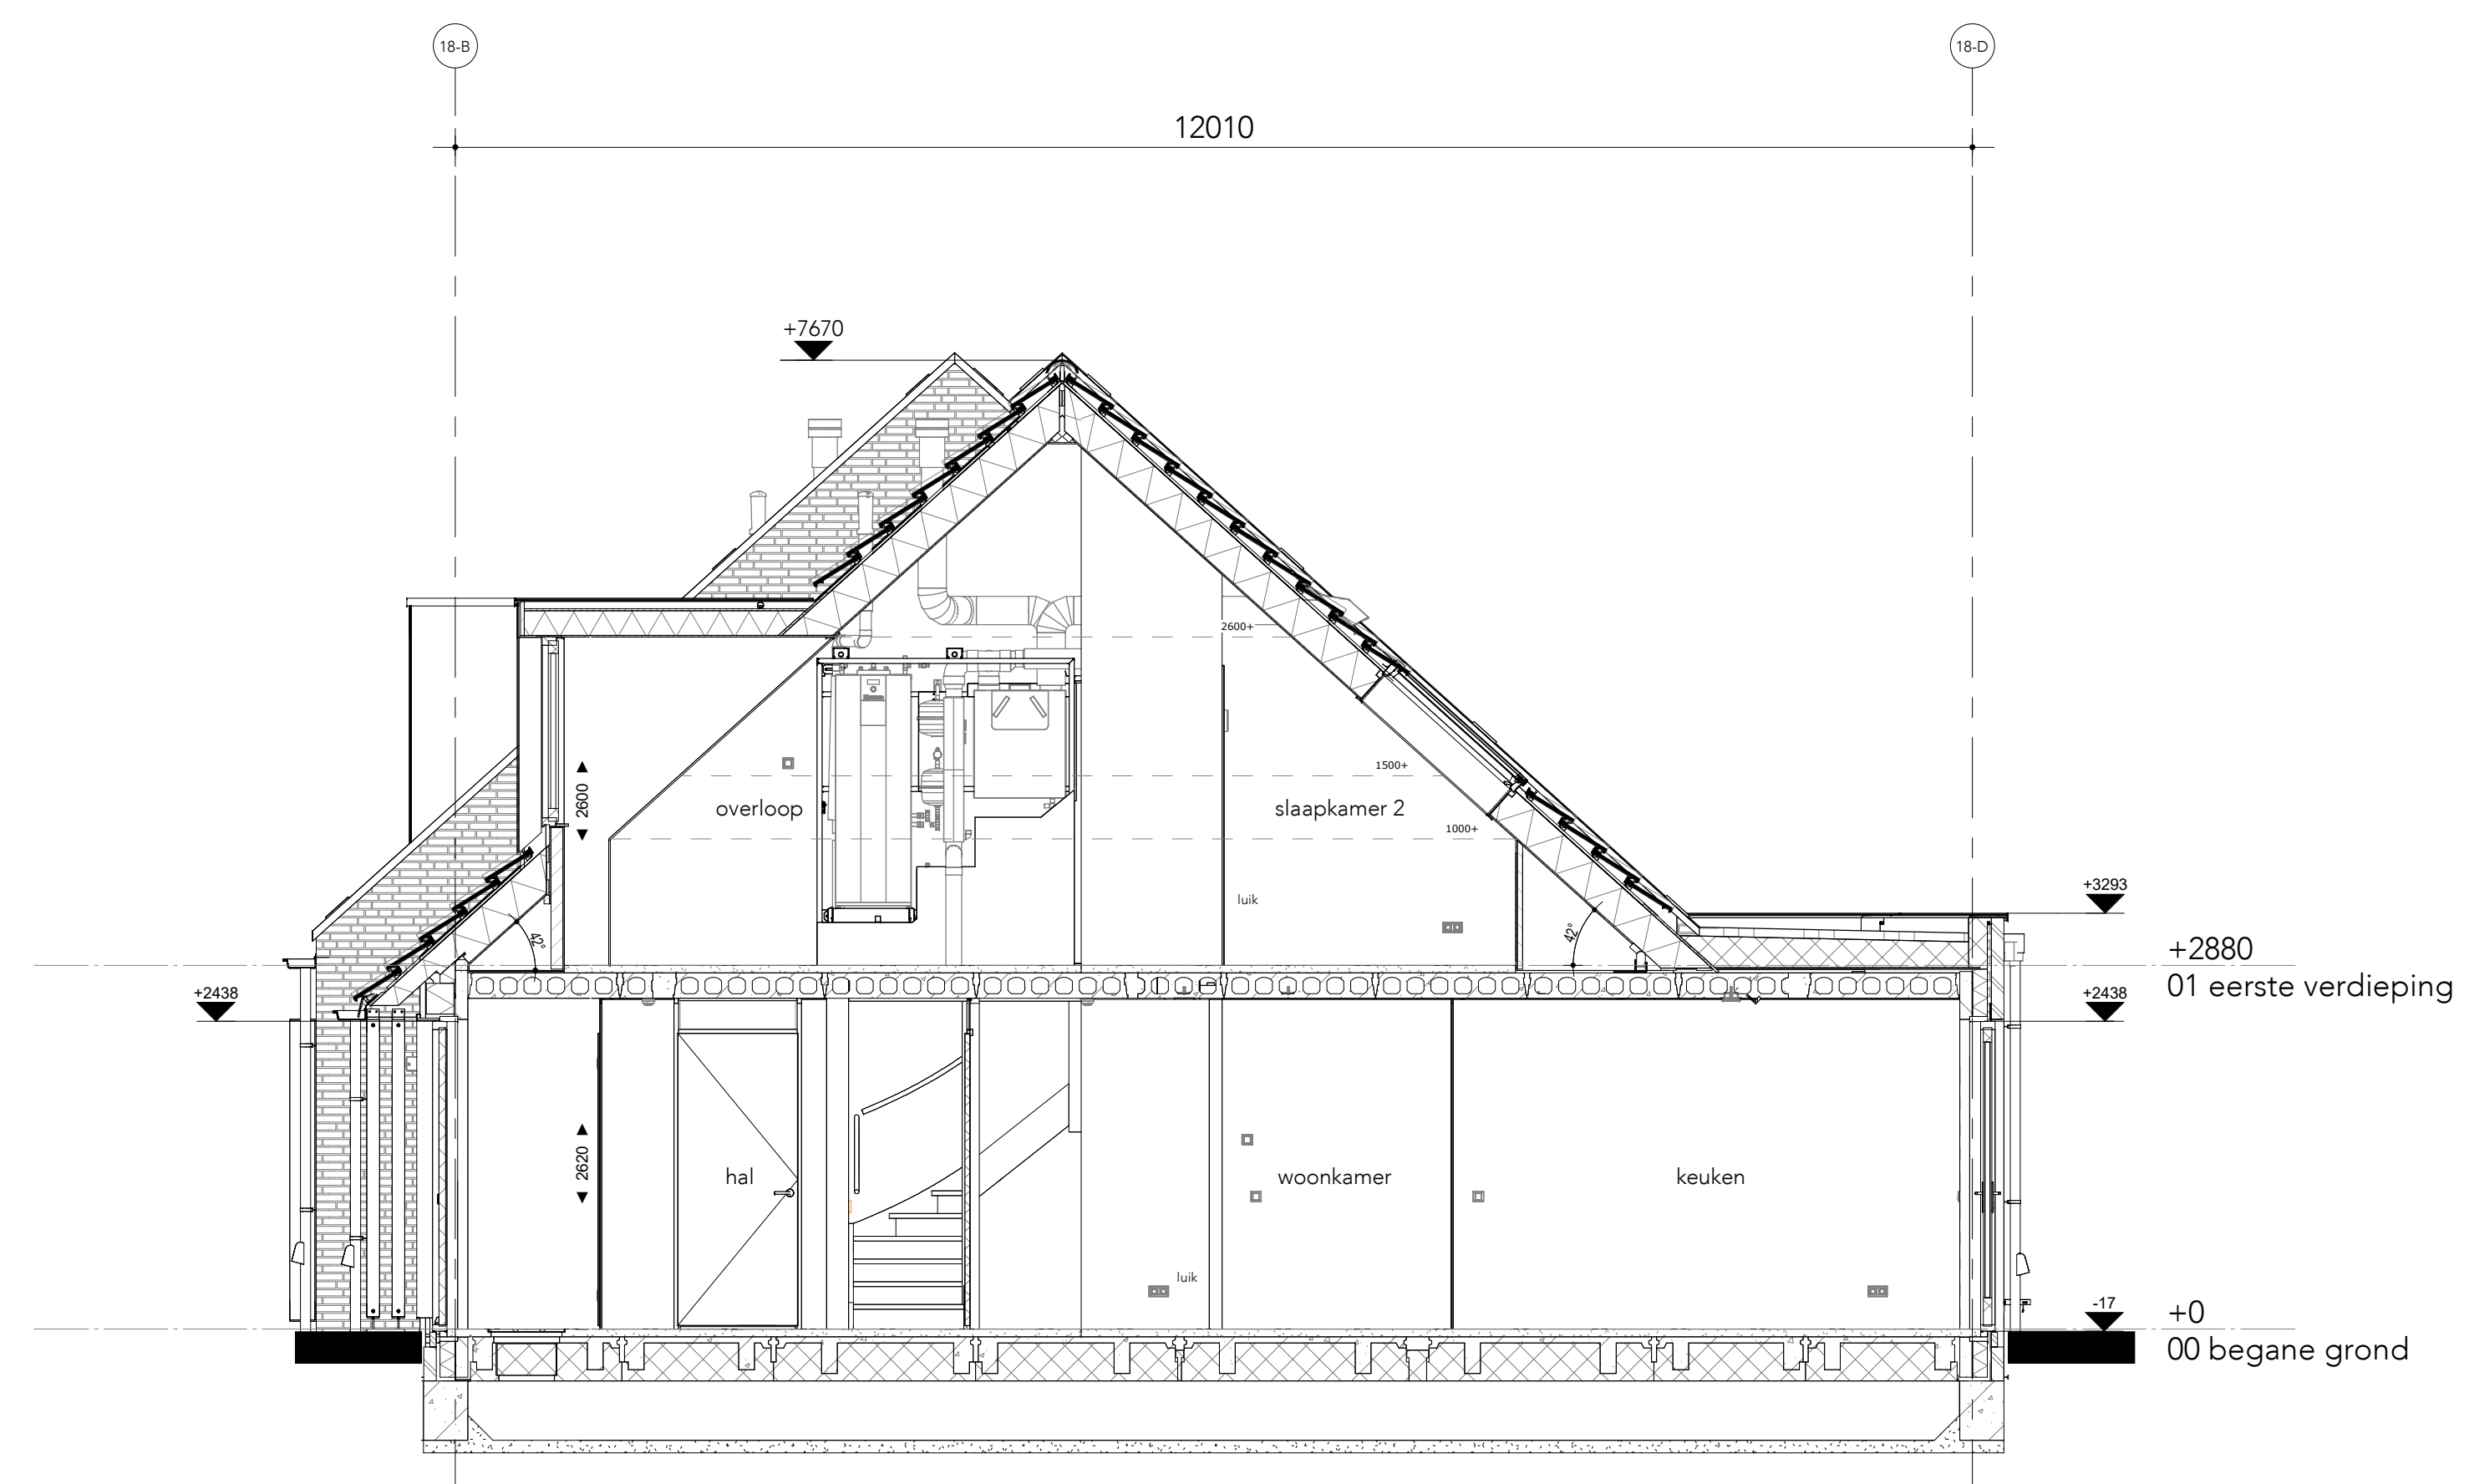

Doorsnede

 

Achtergevel



Linkergevel

Versie	Wijziging omschrijving	Wijzigingsdatum
--------	------------------------	-----------------

Project Ouwelingen Polderhof	Omschrijving Overkroonplaten & doorsneden Blok 18	Getekend Jvd BSA	Datum 01-09-2024
Projectadres Bunschoten	Schaal 1:50	Formaat A0+ (200x841)	Projectnummer 10254036
Opdrachtgever Reigersweetering Bunschoten bv	Formaat A0+ (200x841)	Fase Verkoopcontract	Tekeningnummer 07.121
AALBERTS Aalberts Bouw bv www.aalbertsbouw.nl	Status Definitief	Info 066 78 88 888 info@aalbertsbouw.nl	




Begane grond

Versie Wijziging omschrijving Wijzigingsdatum

Project 60 woningen Polderhof	Omschrijving Plattegrond begane grond Blok 18		
Projectadres Burschoten	Schaal 1:50	Getekend afd. BIM	Datum 09-09-2026
Opdrachtgever Rengerswetering Burschoten bv	Formaat A0+ (1500x841)	Fase Verkoopcontract	Projectnummer 10254026
		Status Definitief	Tekeningnummer 07.122

AALBERTS
Aalberts Bouw bv
www.aalbertsbouw.nl

(088) 78 88 888
info@aalbertsbouw.nl

 

1e verdieping

Versie Wijziging omschrijving Wijzigingsdatum



Dakaanzicht