



Renvooi elektra

- Aansluitpunt licht (op wand)
- CAI, bedraad
- Aansluitpunt, niet bedraad
- Aansluitpunt, data bedraad
- Aardingspunt
- Deurbel
- Rookmelder
- Centraaldoos met aansluitpunt voor verlichting
- Drukknop
- Schakelaar
- Schakelaar, serie-
- Schakelaar, wissel-
- Schakelaar WCD opbouw (trapkast)
- Perilex aansluiting
- Buitenvoeler t.b.v. warmtepomp (gevel)
- bediening, ventilatiesysteem (3-standen schakeling)
- Thermostaatleiding, bedraad
- Enkele wandcontactdoos
- Enkele wandcontactdoos (spatwaterdicht)
- Dubbele wandcontactdoos
- Buitenlamp

Renvooi overig

- WTW-unit
- Warmtepomp
- Opstelplaats wasmachine
- Verdeler vloerverwarming
- Verdeler vloerverwarming (met stalen omhuizing)
- Tegelwerk (indicatief formaat)
- Kruipluik
- Hemelwaterafvoer
- MV- afzuigpunt
- MV- inblaaspunt
- Elektrische radiator
- Aansluitpunt douchekraan
- Dakdoorvoer
- Vloer ventilatie (gevel)
- Aardnet in badkamer
- Expansievat
- Luik in knieschot
- Vloerverwarming
- Krijtstreep toegepast (i.v.m. Bouwbesluit)
- 20dB Geluidswering
- Binnenkozijn bovenlicht glas
- Binnenkozijn bovenlicht paneel

Renvooi materialen

- Metselwerk
- Relief metselwerk, 20mm verspringend per laag
- Isolatie
- Prefab beton



datum
15-12-2023
projectnummer
10224047
projectnaam
30 won. Bunschoten

onderwerp
Plattegronden
verkoopcontract
formaat
A1

Type A1-A2
Bouwnummers Type A1: 18, 19, 20, 21, 22
Bouwnummers Type A2: 17, 23
contactpersoon
TBE
projectadres
Bunschoten
opdrachtgever
Rengerswetering Bunschoten BV
versie
revisiedatum
schaal
1:50

Renvooi elektra


	Aansluitpunt licht (op wand)
	CAI, bedraad
	Aansluitpunt, niet bedraad
	Aansluitpunt, data bedraad
	Aardingspunt
	Deurbel
	Rookmelder
	Centraaldoos met aansluitpunt voor verlichting
	Drukknop
	Schakelaar
	Schakelaar, serie-
	Schakelaar, wissel-
	Schakelaar WCD opbouw (trapkast)
	Perilex aansluiting
	Buitenvoeler t.b.v. warmtepomp (gevel)
	bediening, ventilatiesysteem (3-standen schakeling)
	Thermostaatleiding, bedraad
	Enkele wandcontactdoos
	Enkele wandcontactdoos (spatwaterdicht)
	Dubbele wandcontactdoos
	Buitenlamp

Renvooi overig

	WTW-unit
	Warmtepomp
	Opstelplaats wasmachine
	Verdeler vloerverwarming
	Verdeler vloerverwarming (met stalen omhuizing)
	Tegelwerk (indicatief formaat)
	Kruipruimte
	Hemelwaterafvoer
	MV- afzuigpunt
	MV- inblaaspunt
	Elektrische radiator
	Aansluitpunt douche kraan
	Dakdoorvoer
	Vloer ventilatie (gevel)
	Aardnet in badkamer
	Expansievat
	Luik in knieschot
	Vloerverwarming
	Krijtstreep toegepast (i.v.m. Bouwbesluit)
	-20dB Geluidswering
	Binnenkozijn bovenlicht glas
	Binnenkozijn bovenlicht paneel

Renvooi materialen

	Metselwerk
	Relief metselwerk, 20mm verspringend per laag
	Isolatie
	Prefab beton

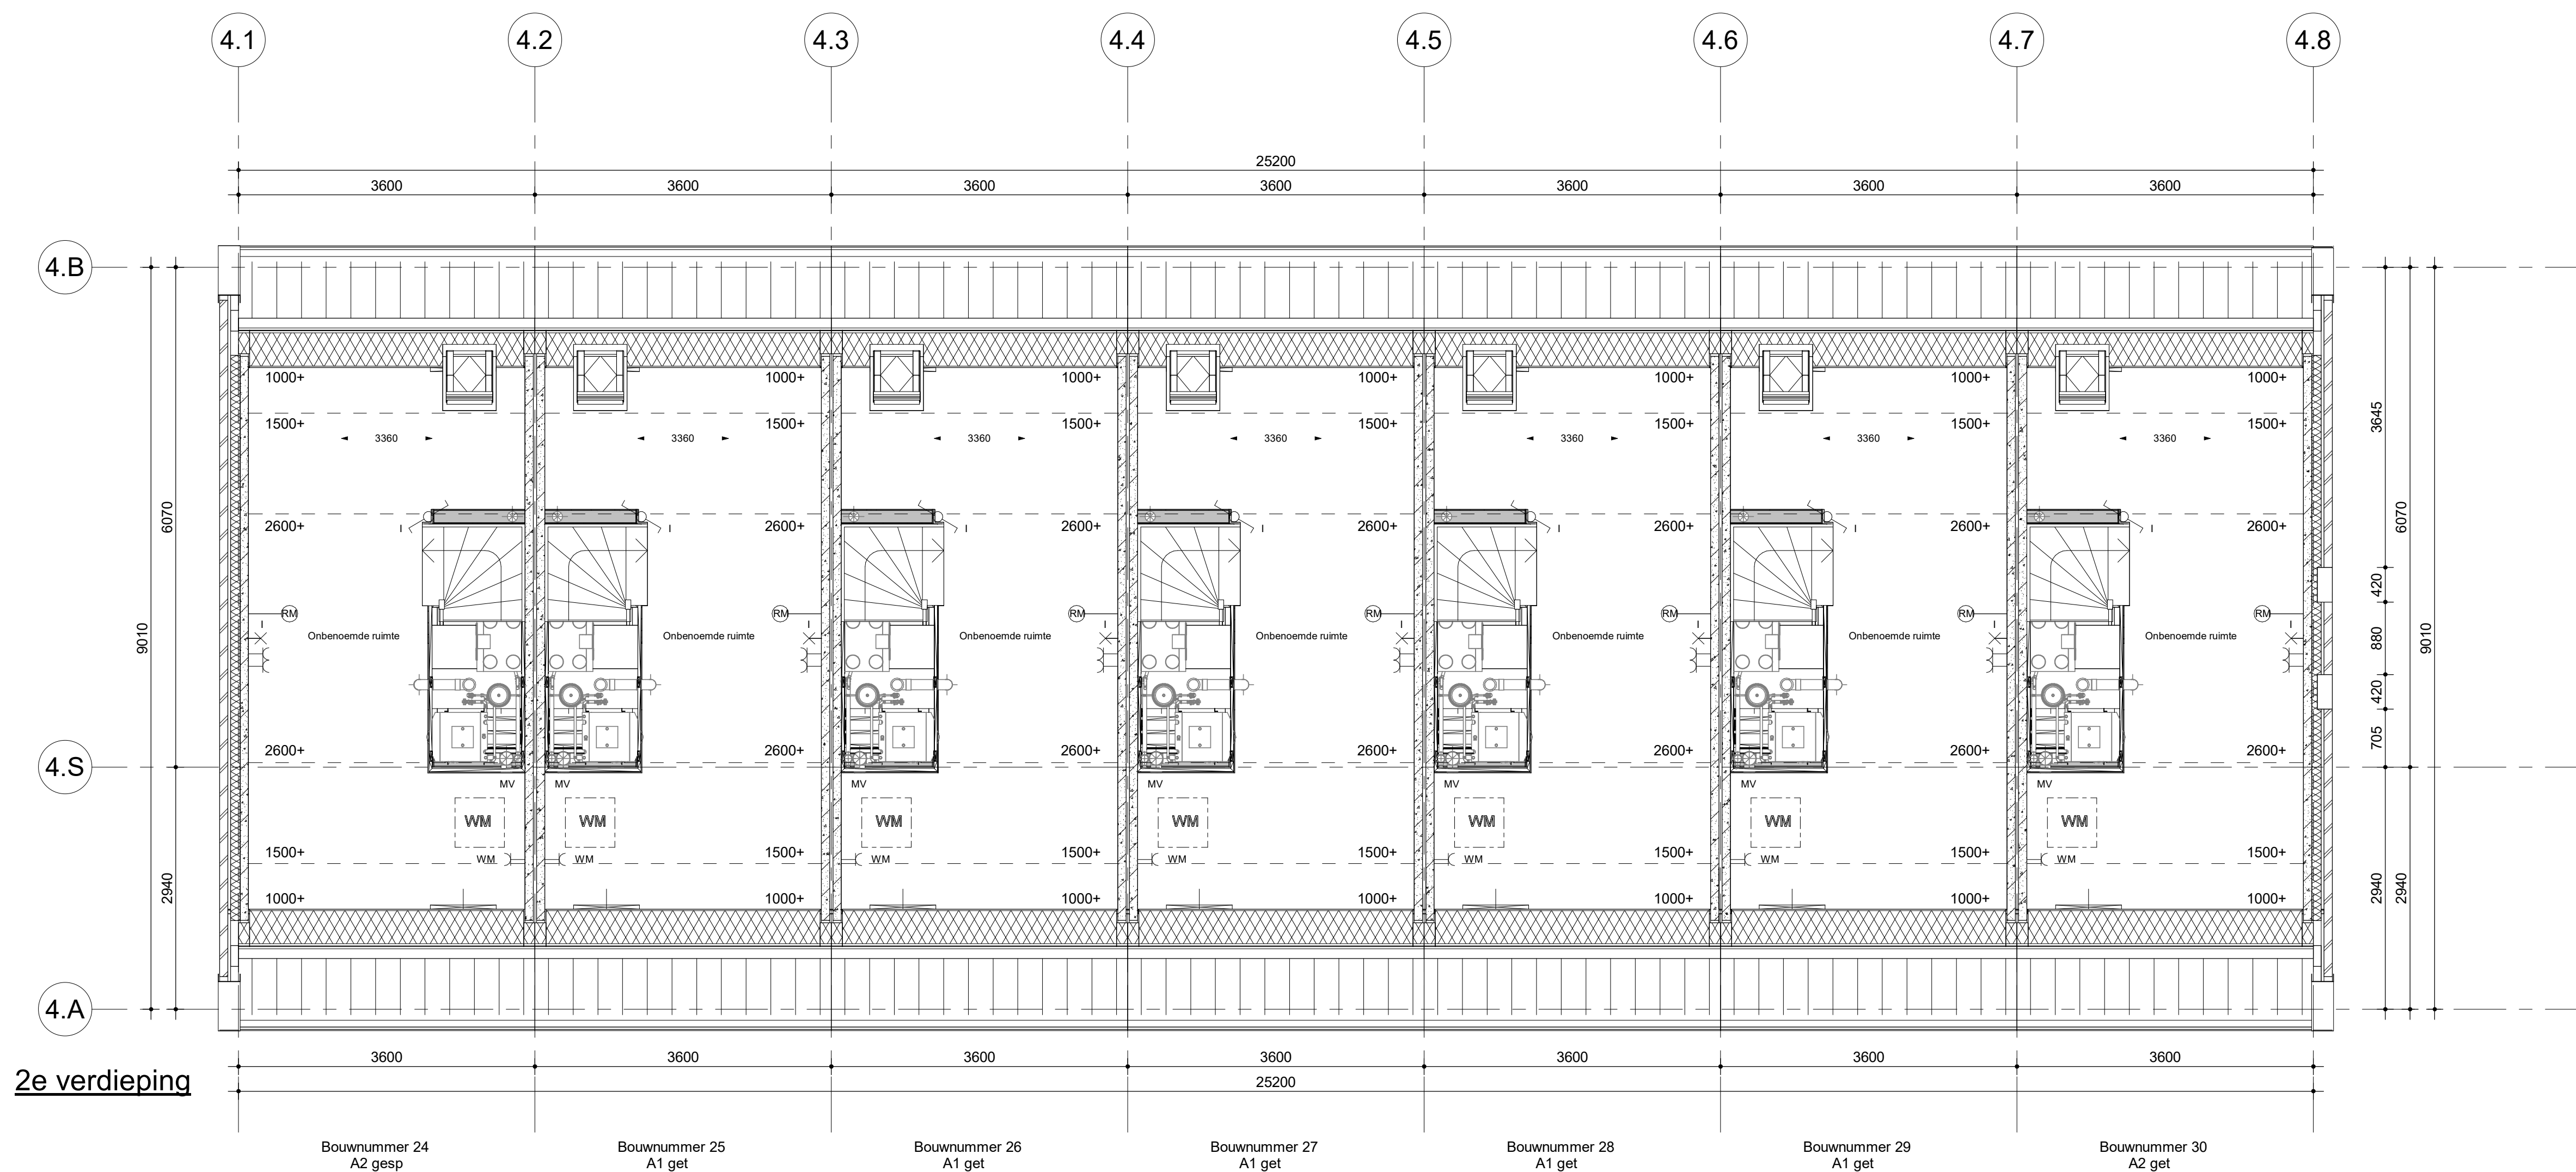

2e verdieping

datum
15-12-2023
projectnummer
10224047
projectnaam
30 won. Bunschoten

onderwerp
Plattegronden
verkoopcontract
formaat
A1

Type A1-A2
Bouwnummers Type A1: 18, 19, 20, 21, 22
Bouwnummers Type A2: 17, 23
contactpersoon
TBE
projectadres
Bunschoten
opdrachtgever
Rengerswetering Bunschoten BV
versie
revisiedatum
schaal
1:50

AALBERTS
Aalberts Bouw bv
088 78 88 888 | info@aalbertsbouw.nl | aalbertsbouw.nl
Postbus 18 | 1230 AA | Nieuw Loosdrechtsejdijk 105 | Loosdrecht

documentnummer

V-04.2p

Renvooi elektra


	Aansluitpunt licht (op wand)
	CAI, bedraad
	Aansluitpunt, niet bedraad
	Aansluitpunt, data bedraad
	Aardingspunt
	Deurbel
	Rookmelder
	Centraaldoos met aansluitpunt voor verlichting
	Druknop
	Schakelaar
	Schakelaar, serie-
	Schakelaar, wissel-
	Schakelaar WCD opbouw (trapkast)
	Perilex aansluiting
	Buitenvoeler t.b.v. warmtepomp (gevel)
	bediening, ventilatiesysteem (3-standen schakeling)
	Thermostaatleiding, bedraad
	Enkele wandcontactdoos
	Enkele wandcontactdoos (spatwaterdicht)
	Dubbele wandcontactdoos
	Buitenlamp

Renvooi overig

	WTW-unit
	Warmtepomp
	Opstelplaats wasmachine
	Verdeler vloerverwarming
	Verdeler vloerverwarming (met stalen omhuizing)
	Tegelwerk (indicatief formaat)
	Kruipruimte
	Hemelwaterafvoer
	MV- afzuigpunt
	MV- inblaaspunt
	Elektrische radiator
	Aansluitpunt douche kraan
	Dakdoorvoer
	Vloer ventilatie (gevel)
	Aardenet in badkamer
	Expansievat
	Luik in knieschot
	Vloerverwarming
	Krijtstreep toegepast (i.v.m. Bouwbesluit)
	-20dB Geluidswering
	Binnenkozijn bovenlicht glas
	Binnenkozijn bovenlicht paneel

Renvooi materialen

	Metselwerk
	Relief metselwerk, 20mm verspringend per laag
	Isolatie
	Prefab beton

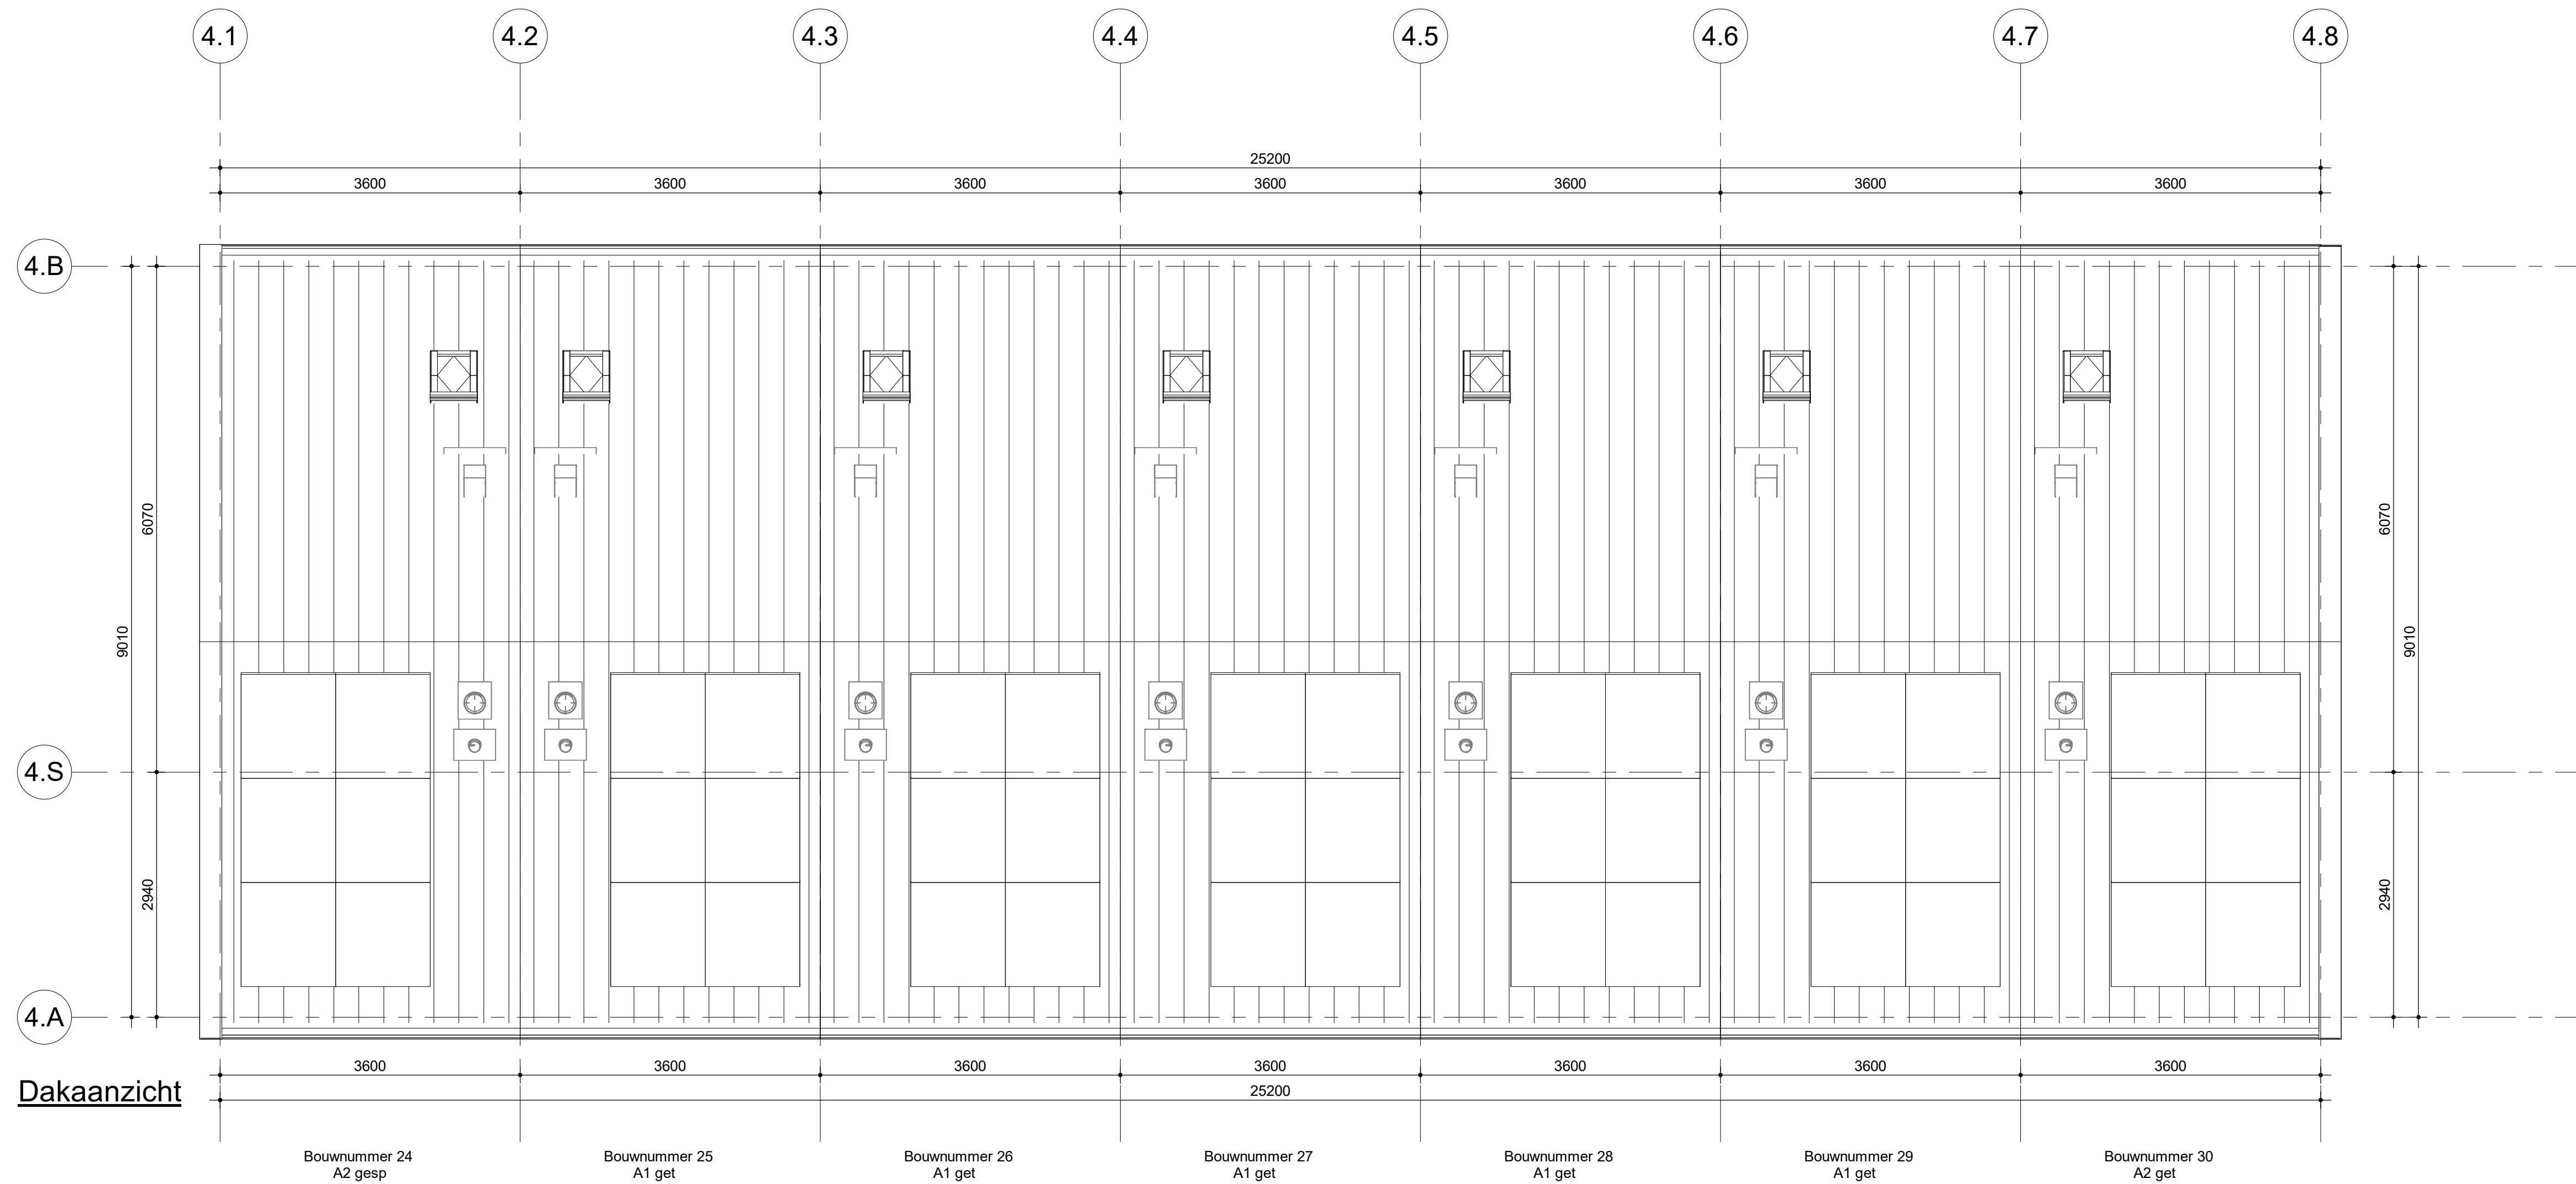

datum
15-12-2023
projectnummer
10224047
projectnaam
30 won. Bunschoten

onderwerp
Plattegronden
verkoopcontract
formaat
A1

Type A1-A2
Bouwnummers Type A1: 18, 19, 20, 21, 22
Bouwnummers Type A2: 17, 23
contactpersoon
TBE
projectadres
Bunschoten
opdrachtgever
Rengerswetering Bunschoten BV
versie
revisiedatum
schaal
1:50

AALBERTS
Aalberts Bouw bv
088 78 88 888 | info@aalbertsbouw.nl | aalbertsbouw.nl
Postbus 18 | 1230 AA | Nieuw Loosdrechtse dijk 105 | Loosdrecht

documentnummer
V-04.3p