
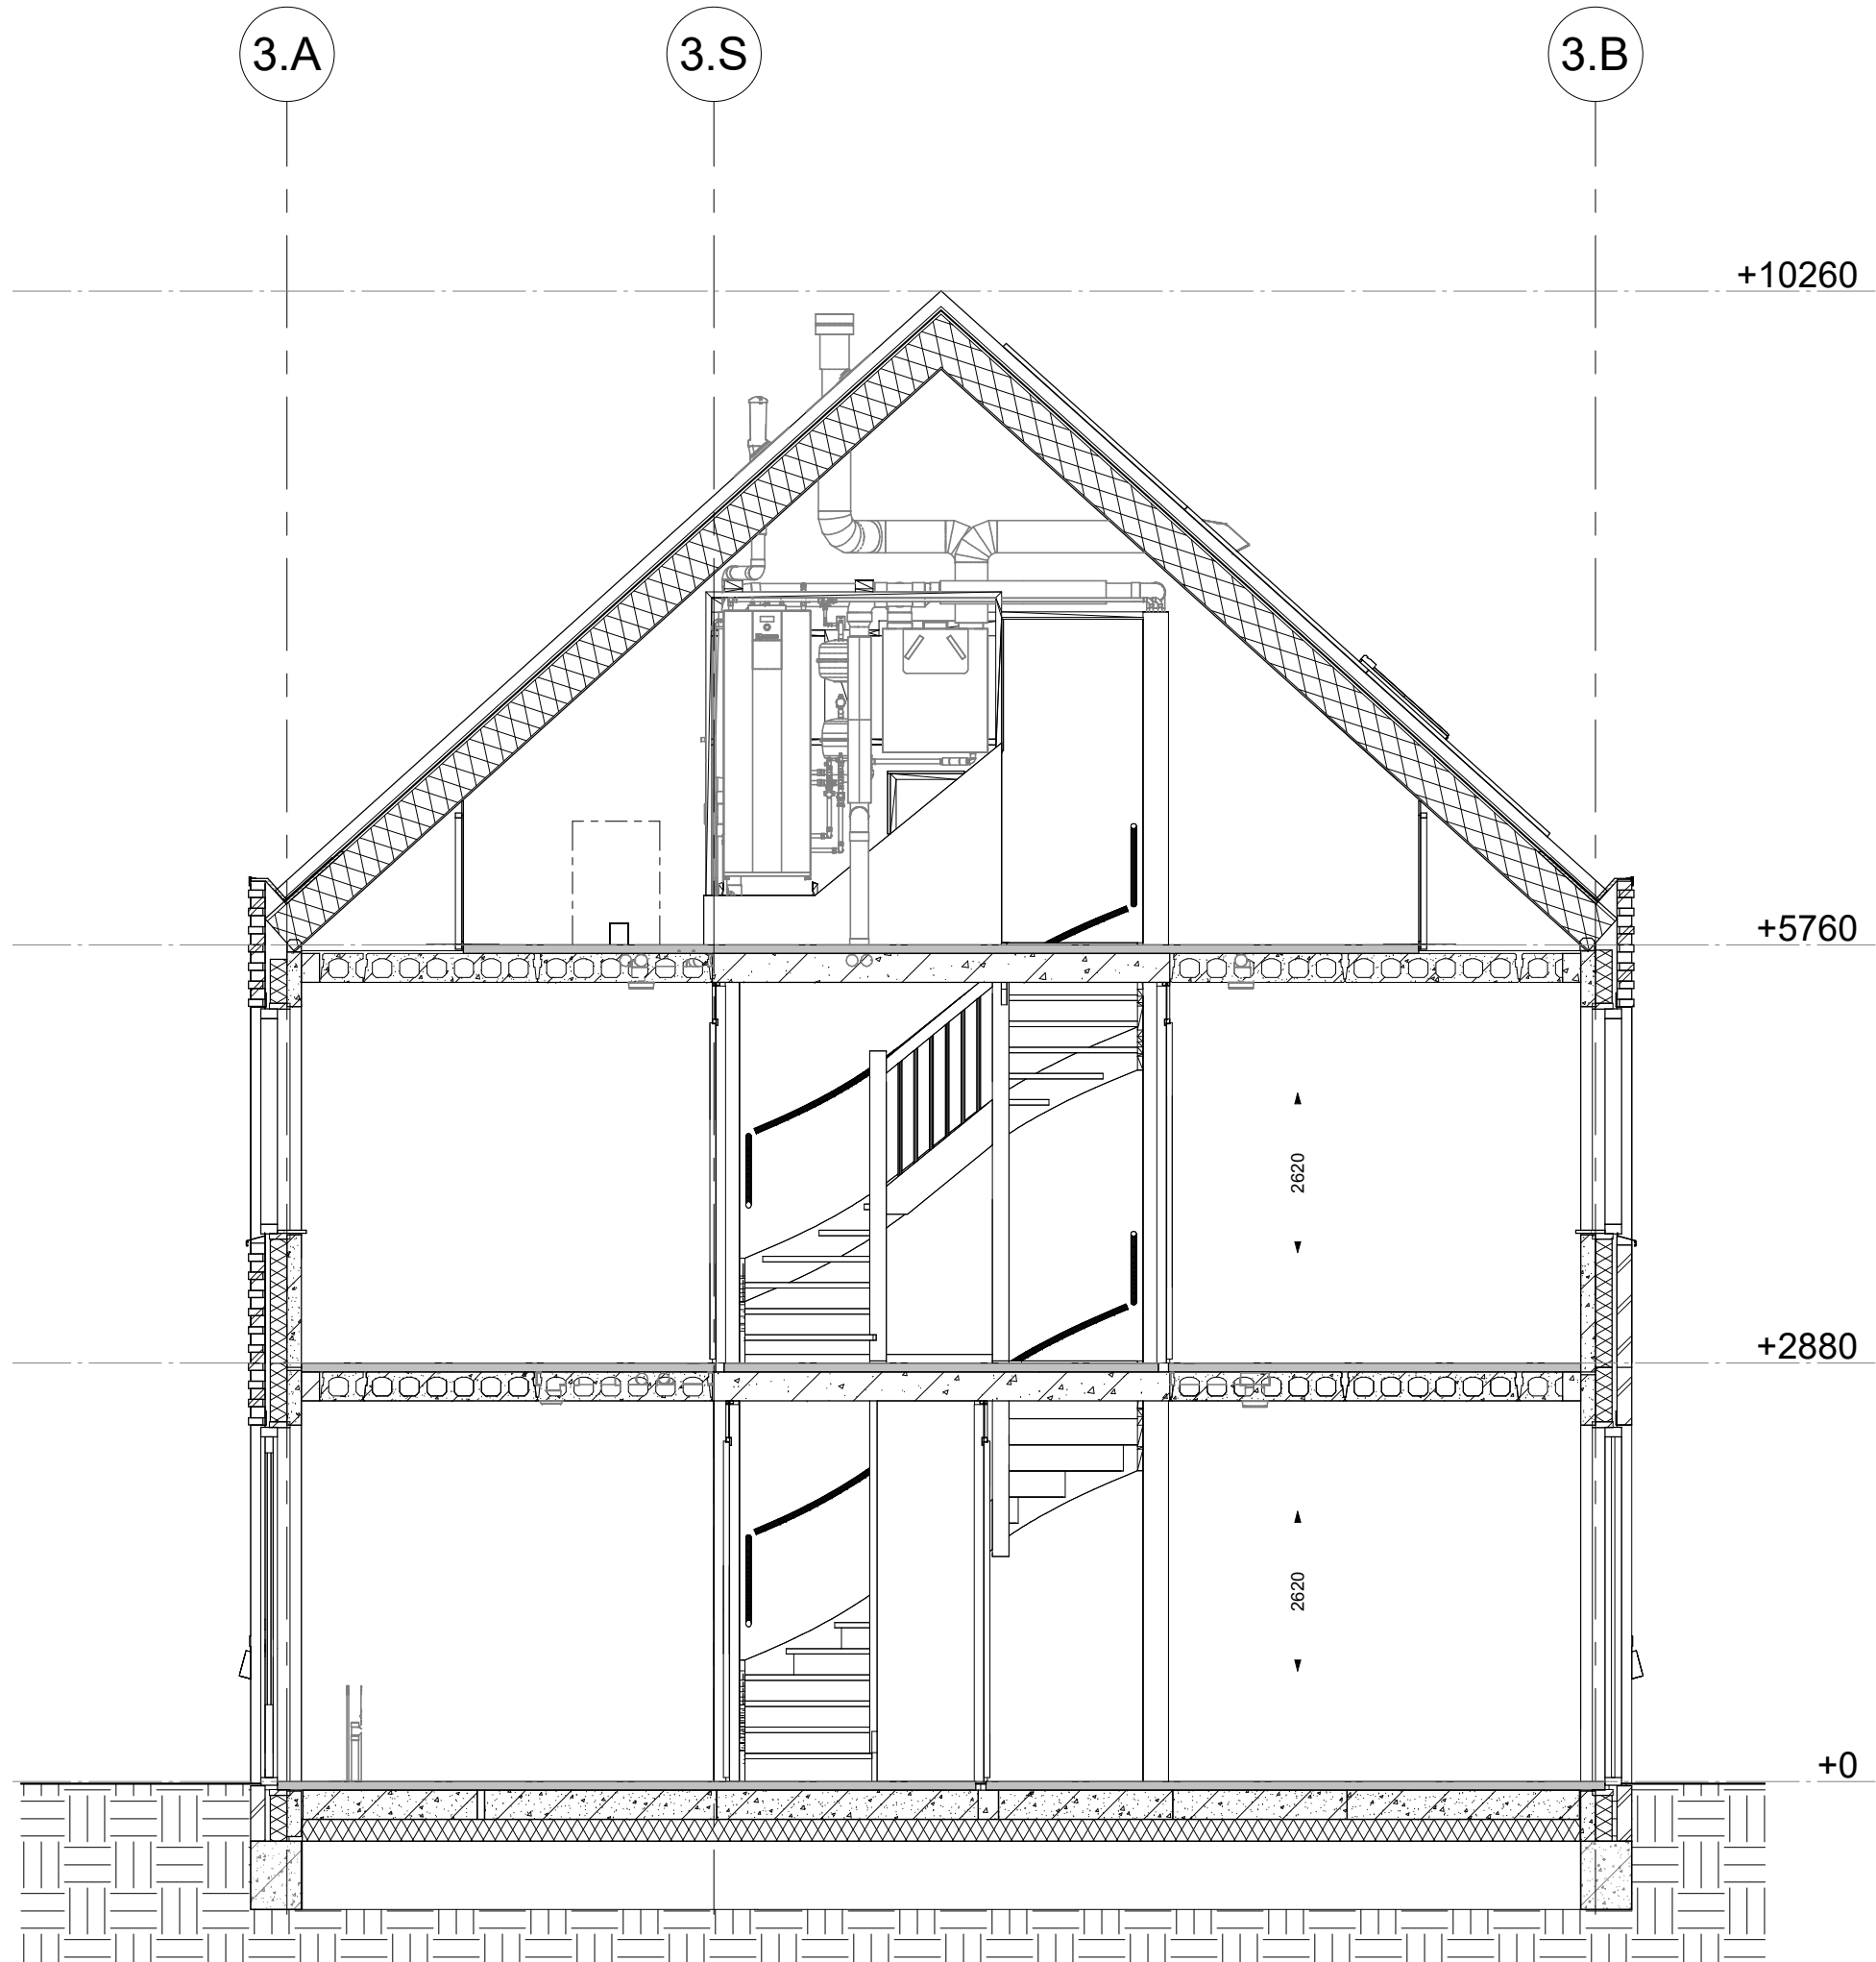


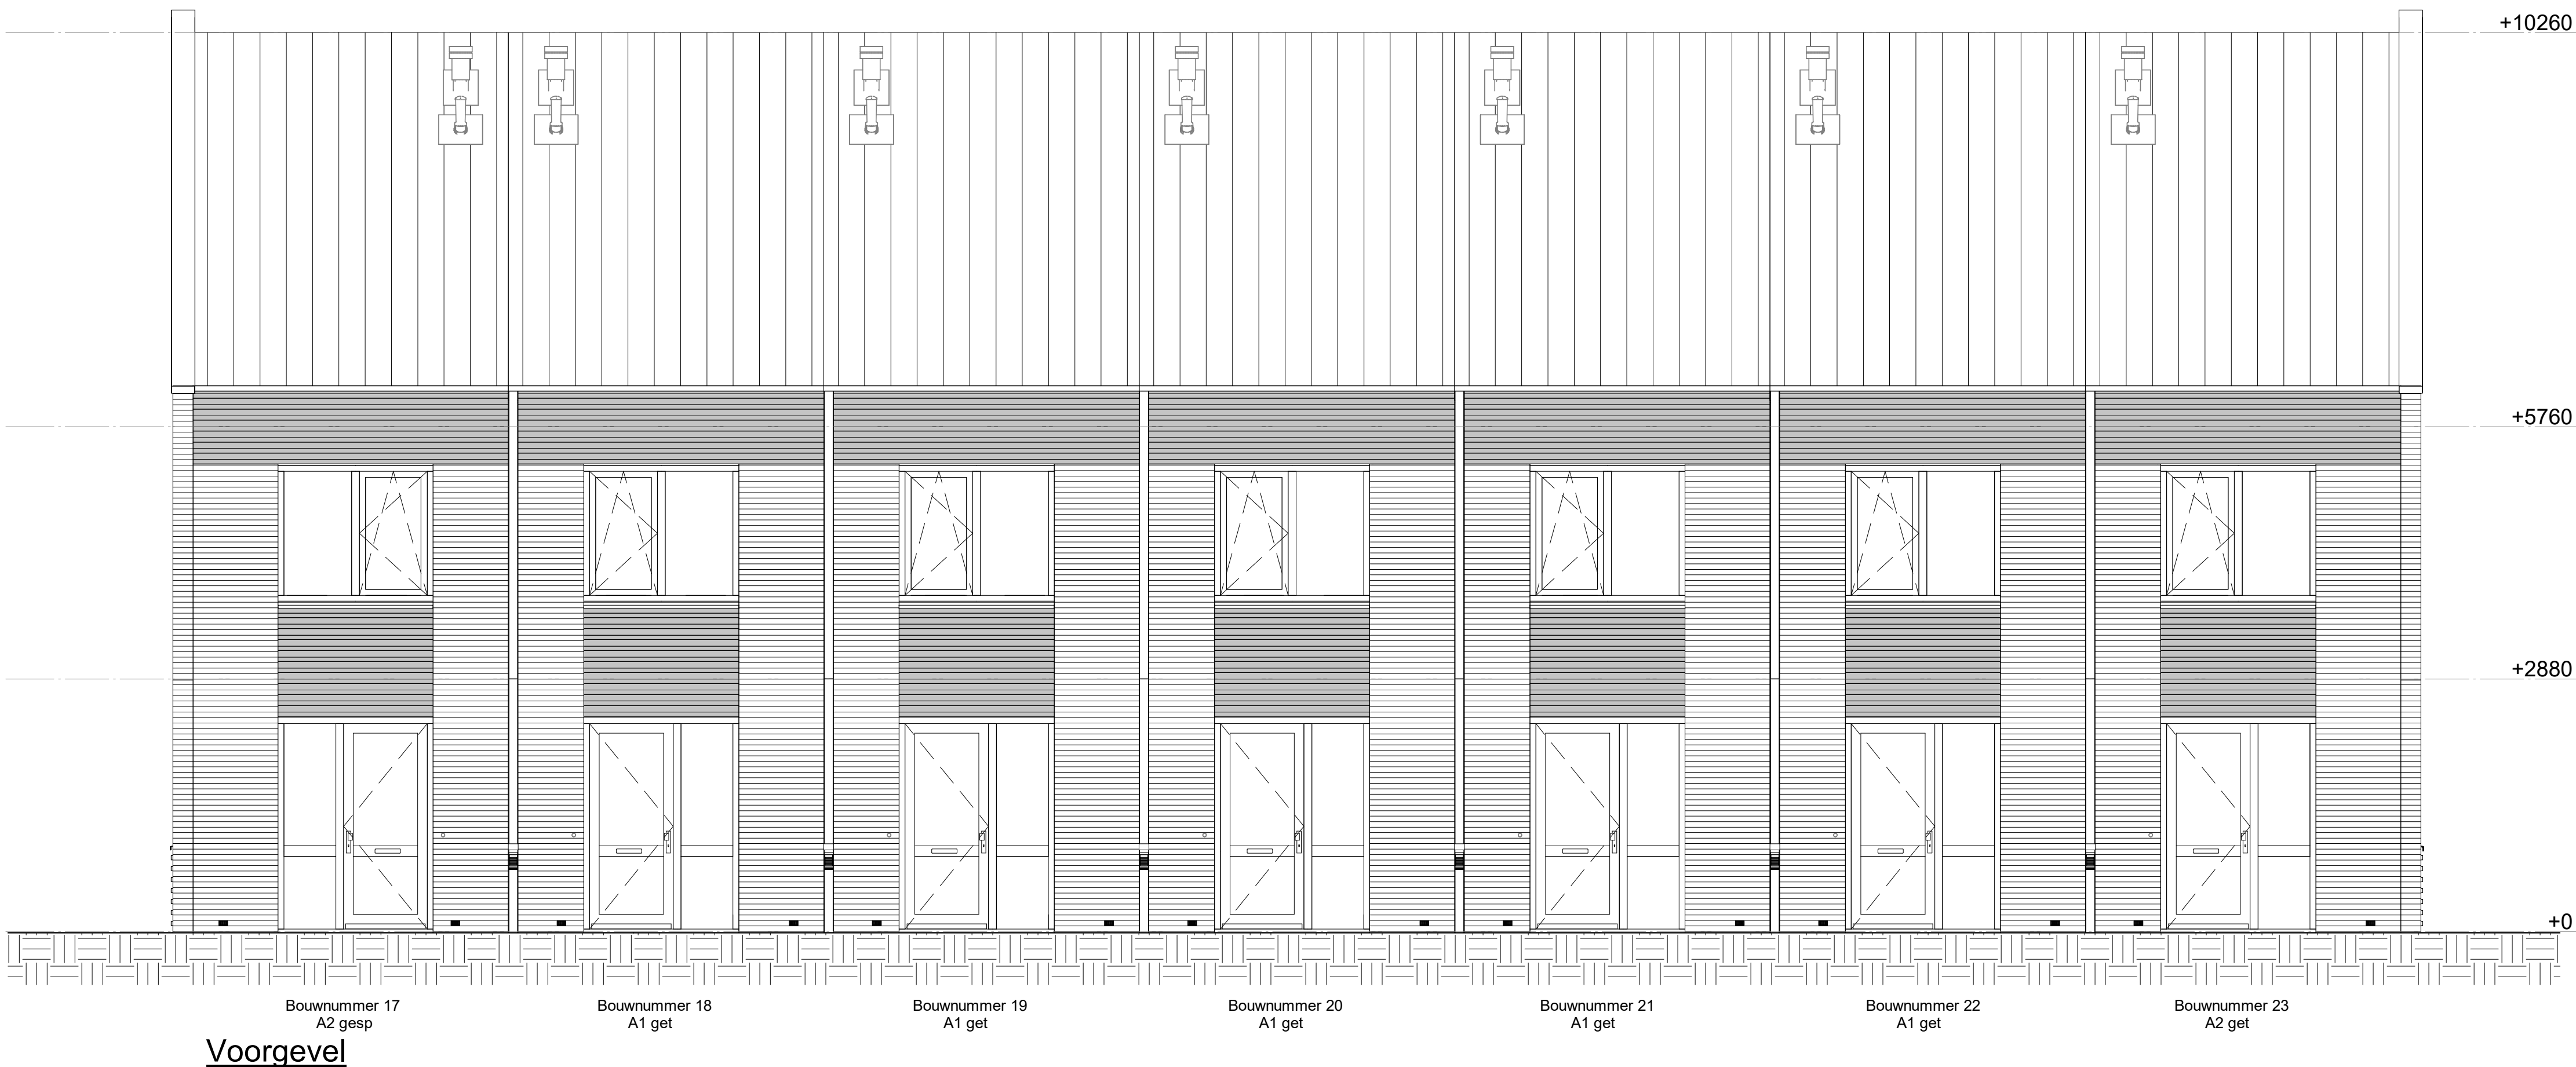

Doorsnede

- Renvooi gevels**
- Metselwerk
 - Relief metselwerk, 20mm verspringend per laag
 - Draaikiepraam
 - Dakdoorvoer
 - Dakdoorvoer
 - Relief metselwerk, 20mm verspringend per laag
 - Nestkast
 - Kiepraam
 - Dakraam
 - PV-paneel

Renvooi elektra


	Aansluitpunt licht (op wand)
	CAI, bedraad
	Aansluitpunt, niet bedraad
	Aansluitpunt, data bedraad
	Aardingspunt
	Deurbel
	Rookmelder
	Centraaldoos met aansluitpunt voor verlichting
	Druknop
	Schakelaar
	Schakelaar, serie-
	Schakelaar, wissel-
	Schakelaar WCD opbouw (trapkast)
	Perilex aansluiting
	Buitenvoeler t.b.v. warmtepomp (gevel)
	bediening, ventilatiesysteem (3-standen schakeling)
	Thermostaatleiding, bedraad
	Enkele wandcontactdoos
	Enkele wandcontactdoos (spatwaterdicht)
	Dubbele wandcontactdoos
	Buitenlamp

Renvooi overig

	WTW-unit
	Warmtepomp
	Opstelplaats wasmachine
	Verdeler vloerverwarming
	Verdeler vloerverwarming (met stalen omhuizing)
	Tegelwerk (indicatief formaat)
	Kruipruimte
	Hemelwaterafvoer
	MV- afzuigpunt
	MV- inblaaspunt
	Elektrische radiator
	Aansluitpunt douchekraan
	Dakdoorvoer
	Vloer ventilatie (gevel)
	Aardnet in badkamer
	Expansievat
	Luik in knieschot
	Vloerverwarming
	Krijtstreep toegepast (i.v.m. Bouwbesluit)
	-20dB Geluidswering
	Binnenkozijn bovenlicht glas
	Binnenkozijn bovenlicht paneel

Renvooi materialen

	Metselwerk
	Relief metselwerk, 20mm verspringend per laag
	Isolatie
	Prefab beton

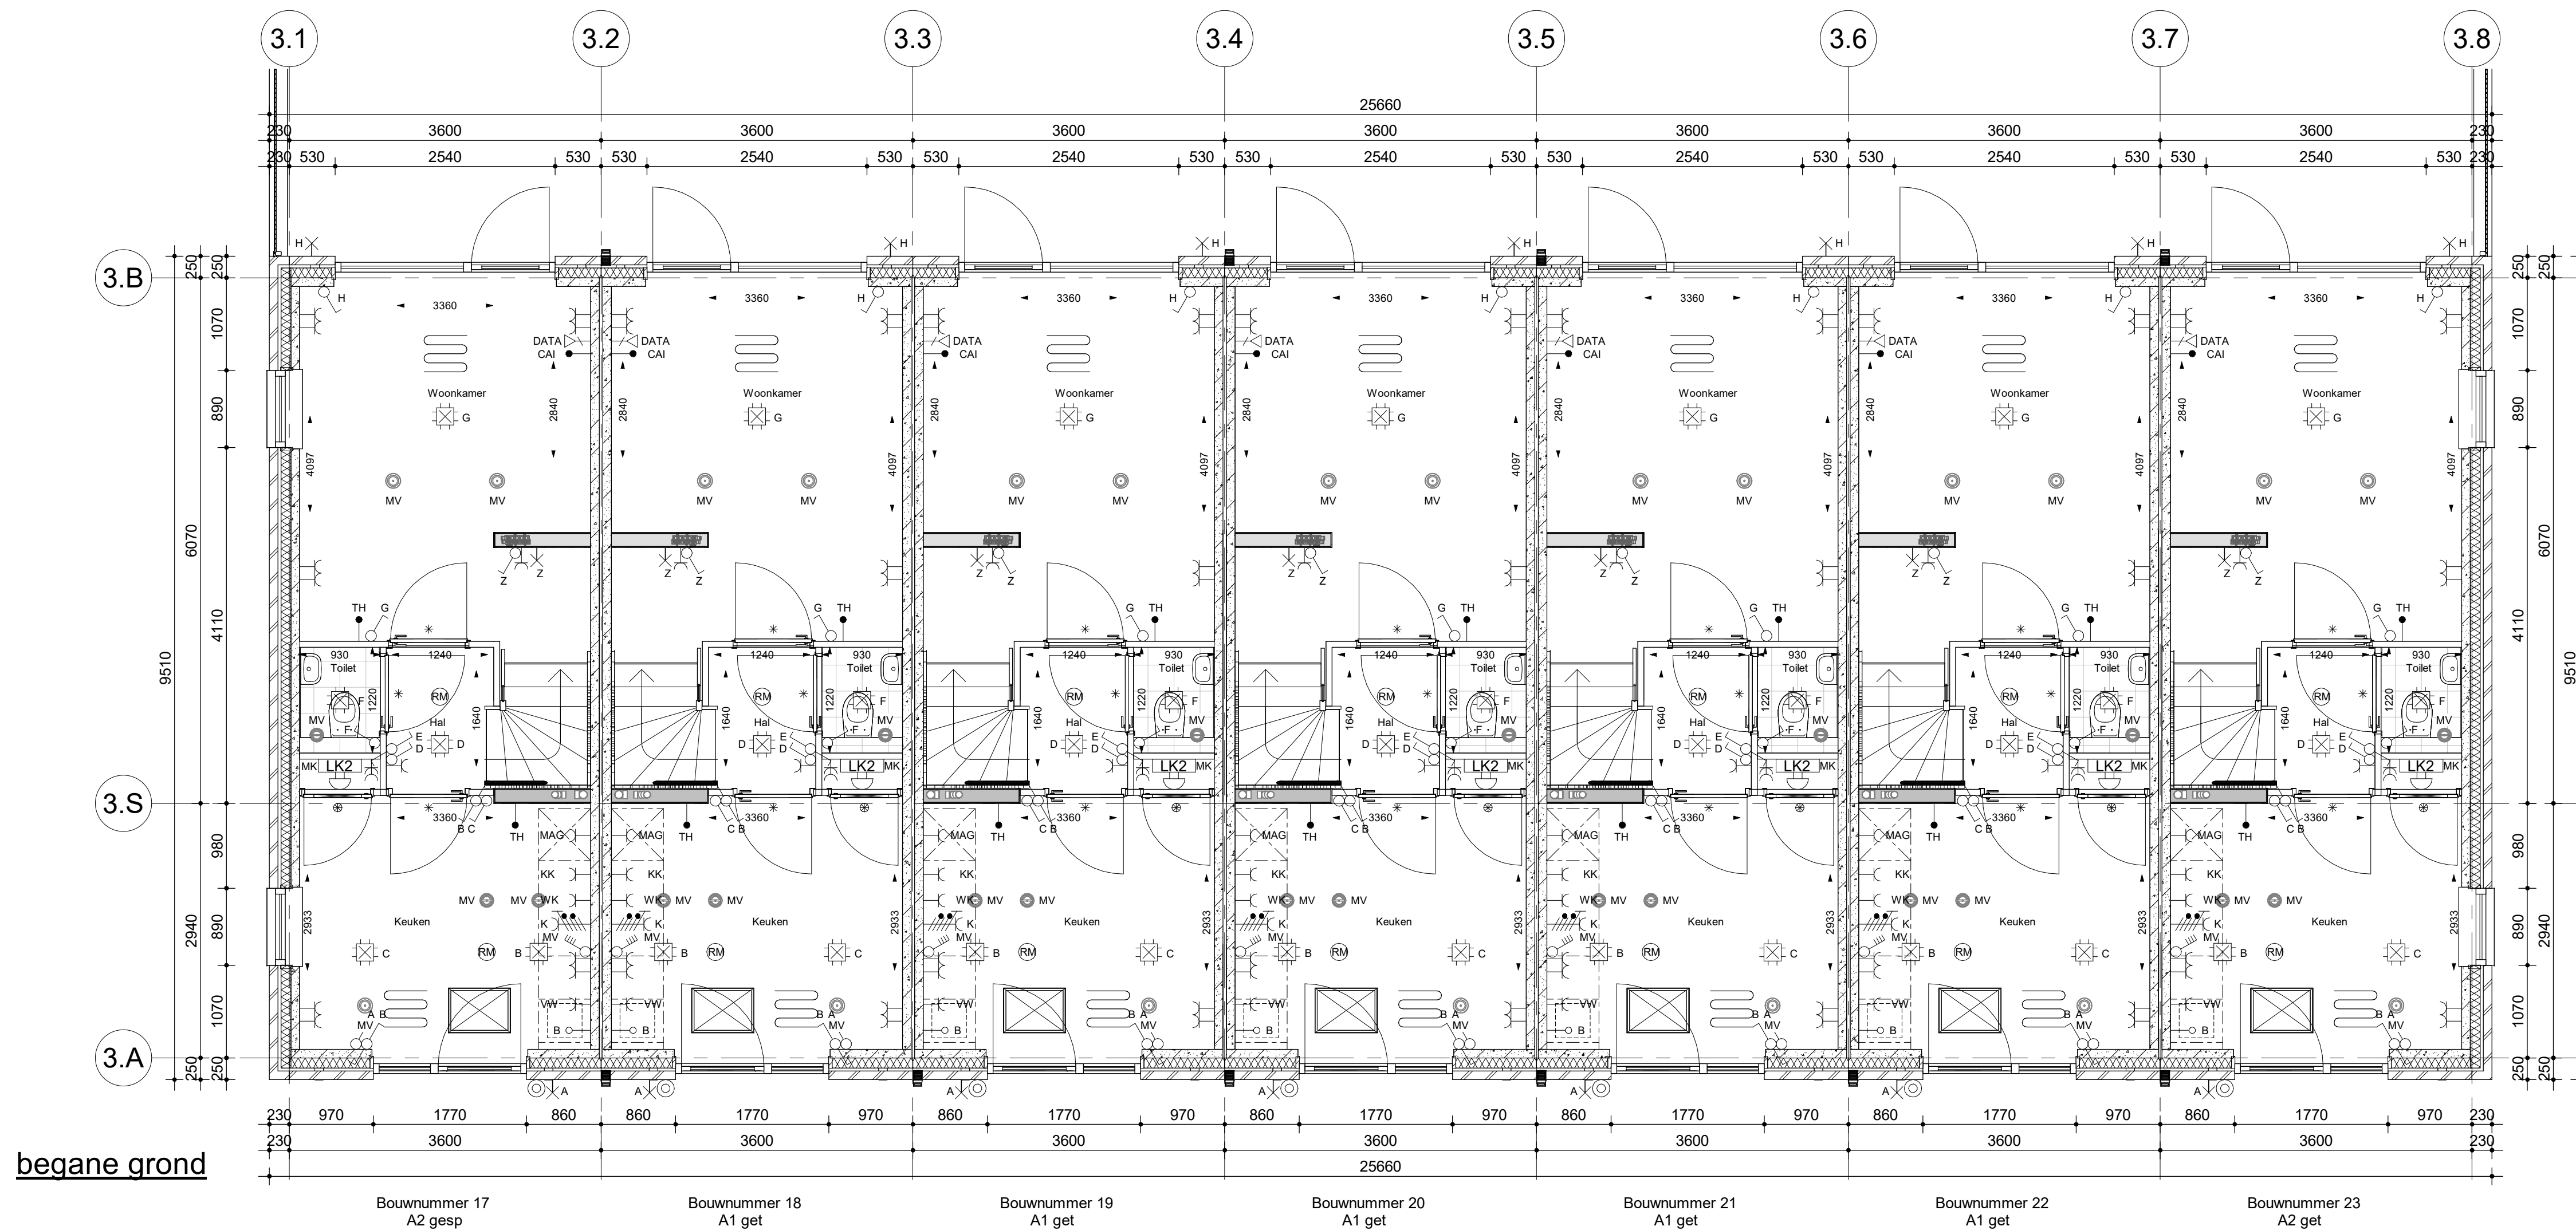

datum
15-12-2023
projectnummer
10224047
projectnaam
30 won. Bunschoten

onderwerp
Plattegronden
verkoopcontract
formaat
A1

Type A1-A2
Bouwnummers Type A1: 18, 19, 20, 21, 22
Bouwnummers Type A2: 17, 23
contactpersoon
TBE
projectadres
Bunschoten
opdrachtgever
Rengerswetering Bunschoten BV
versie
1.50

AALBERTS
Aalberts Bouw bv
088 78 88 888 | info@aalbertsbouw.nl | aalbertsbouw.nl
Postbus 18 | 1230 AA | Nieuw Loosdrecht

documentnummer
V-03.0p

Renvooi elektra


	Aansluitpunt licht (op wand)
	CAI, bedraad
	Aansluitpunt, niet bedraad
	Aansluitpunt, data bedraad
	Aardingspunt
	Deurbel
	Rookmelder
	Centraaldoos met aansluitpunt voor verlichting
	Drukknop
	Schakelaar
	Schakelaar, serie-
	Schakelaar WCD opbouw (trapkast)
	Perilex aansluiting
	Buitenvoeler t.b.v. warmtepomp (gevel)
	bediening, ventilatiesysteem (3-standen schakeling)
	Thermostaatleiding, bedraad
	Enkele wandcontactdoos
	Enkele wandcontactdoos (spatwaterdicht)
	Dubbele wandcontactdoos
	Buitenlamp

Renvooi overig

	WTW-unit
	Warmtepomp
	Opstelplaats wasmachine
	Verdeler vloerverwarming
	Verdeler vloerverwarming (met stalen omhuizing)
	Tegelwerk (indicatief formaat)
	Kruipruimte
	Hemelwaterafvoer
	MV- afzuigpunt
	MV- inblaaspunt
	Elektrische radiator
	Aansluitpunt douche kraan
	Dakdoorvoer
	Vloer ventilatie (gevel)
	Aardnet in badkamer
	Expansievat
	Luik in knieschot
	Vloerverwarming
	Krijtstreep toegepast (i.v.m. Bouwbesluit)
	-20dB Geluidswering
	Binnenkozijn bovenlicht glas
	Binnenkozijn bovenlicht paneel

Renvooi materialen

	Metselwerk
	Relief metselwerk, 20mm verspringend per laag
	Isolatie
	Prefab beton

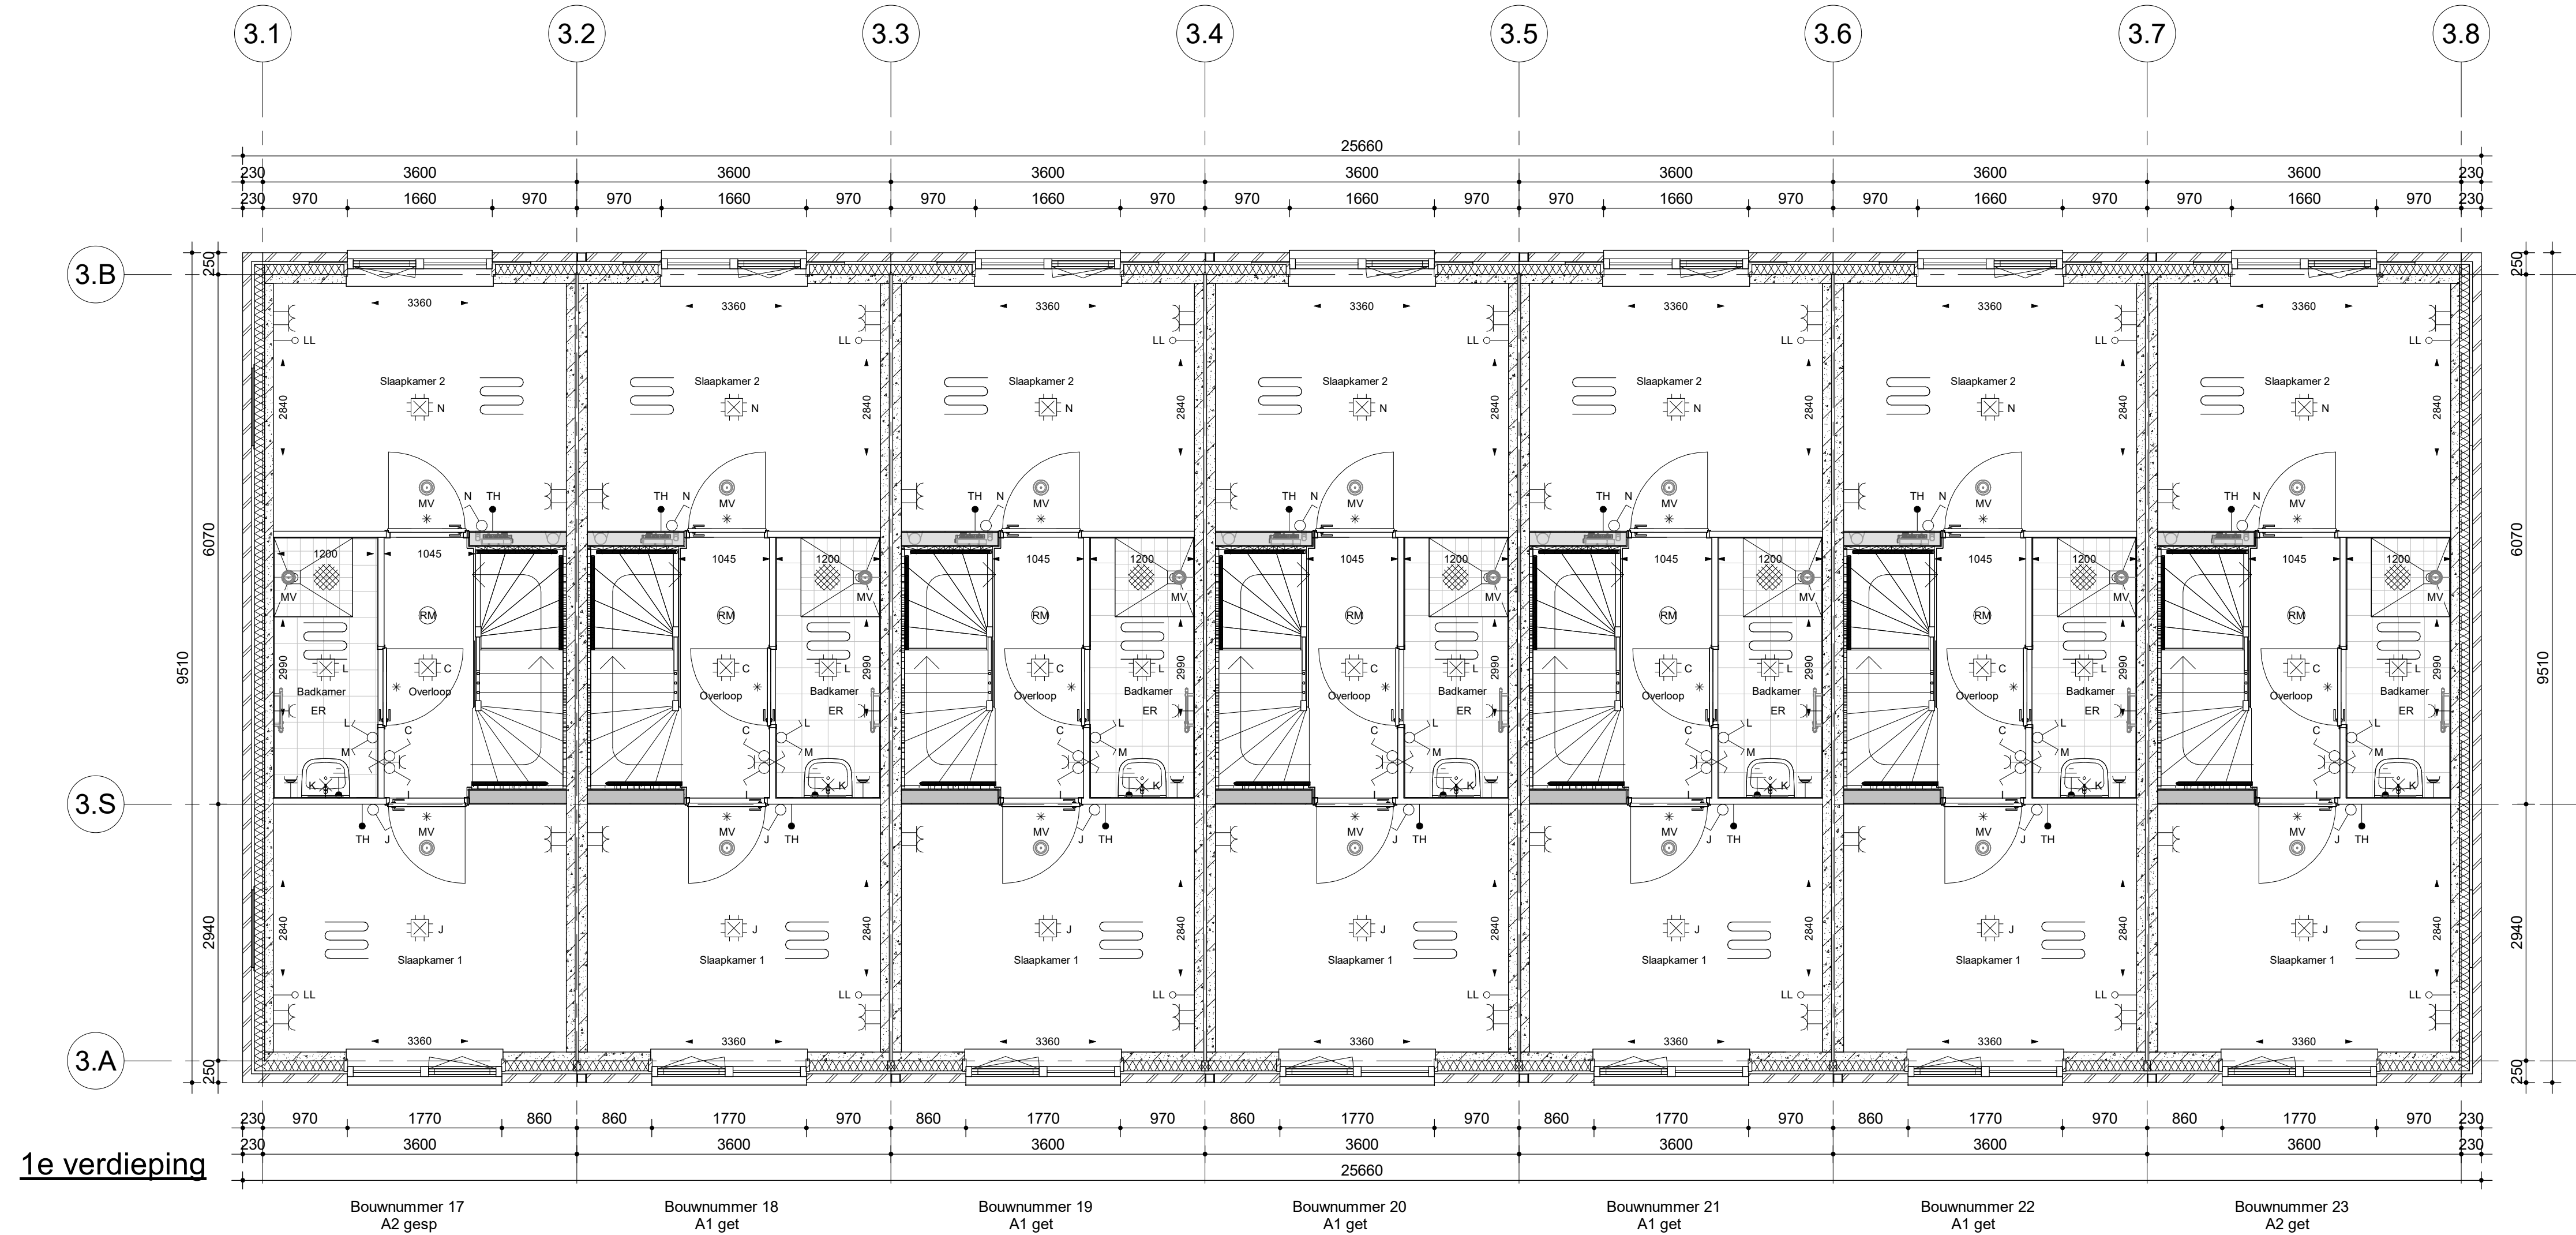

datum
15-12-2023
projectnummer
10224047
projectnaam
30 won. Bunschoten

onderwerp
Plattegronden
verkoopcontract
formaat
A1

Type A1-A2
Bouwnummers Type A1: 18, 19, 20, 21, 22
Bouwnummers Type A2: 17, 23
contactpersoon
TBE
projectadres
Bunschoten
opdrachtgever
Rengerswetering Bunschoten BV
versie
schaal
1:50

Renvooi elektra


	Aansluitpunt licht (op wand)
	CAI, bedraad
	Aansluitpunt, niet bedraad
	Aansluitpunt, data bedraad
	Aardingspunt
	Deurbel
	Rookmelder
	Centraaldoos met aansluitpunt voor verlichting
	Drukknop
	Schakelaar
	Schakelaar, serie-
	Schakelaar, wissel-
	Schakelaar WCD opbouw (trapkast)
	Perilex aansluiting
	Buitenvoeler t.b.v. warmtepomp (gevel)
	bediening, ventilatiesysteem (3-standen schakeling)
	Thermostaatleiding, bedraad
	Enkele wandcontactdoos
	Enkele wandcontactdoos (spatwaterdicht)
	Dubbele wandcontactdoos
	Buitenlamp

Renvooi overig

	WTW-unit
	Warmtepomp
	Opstelplaats wasmachine
	Verdeler vloerverwarming
	Verdeler vloerverwarming (met stalen omhuizing)
	Tegelwerk (indicatief formaat)
	Kruipruimte
	Hemelwaterafvoer
	MV- afzuigpunt
	MV- inblaaspunt
	Elektrische radiator
	Aansluitpunt douche kraan
	Dakdoorvoer
	Vloer ventilatie (gevel)
	Aardnet in badkamer
	Expansievat
	Luik in knieschot
	Vloerverwarming
	Krijtstreep toegepast (i.v.m. Bouwbesluit)
	-20dB Geluidswering
	Binnenkozijn bovenlicht glas
	Binnenkozijn bovenlicht paneel

Renvooi materialen

	Metselwerk
	Relief metselwerk, 20mm verspringend per laag
	Isolatie
	Prefab beton

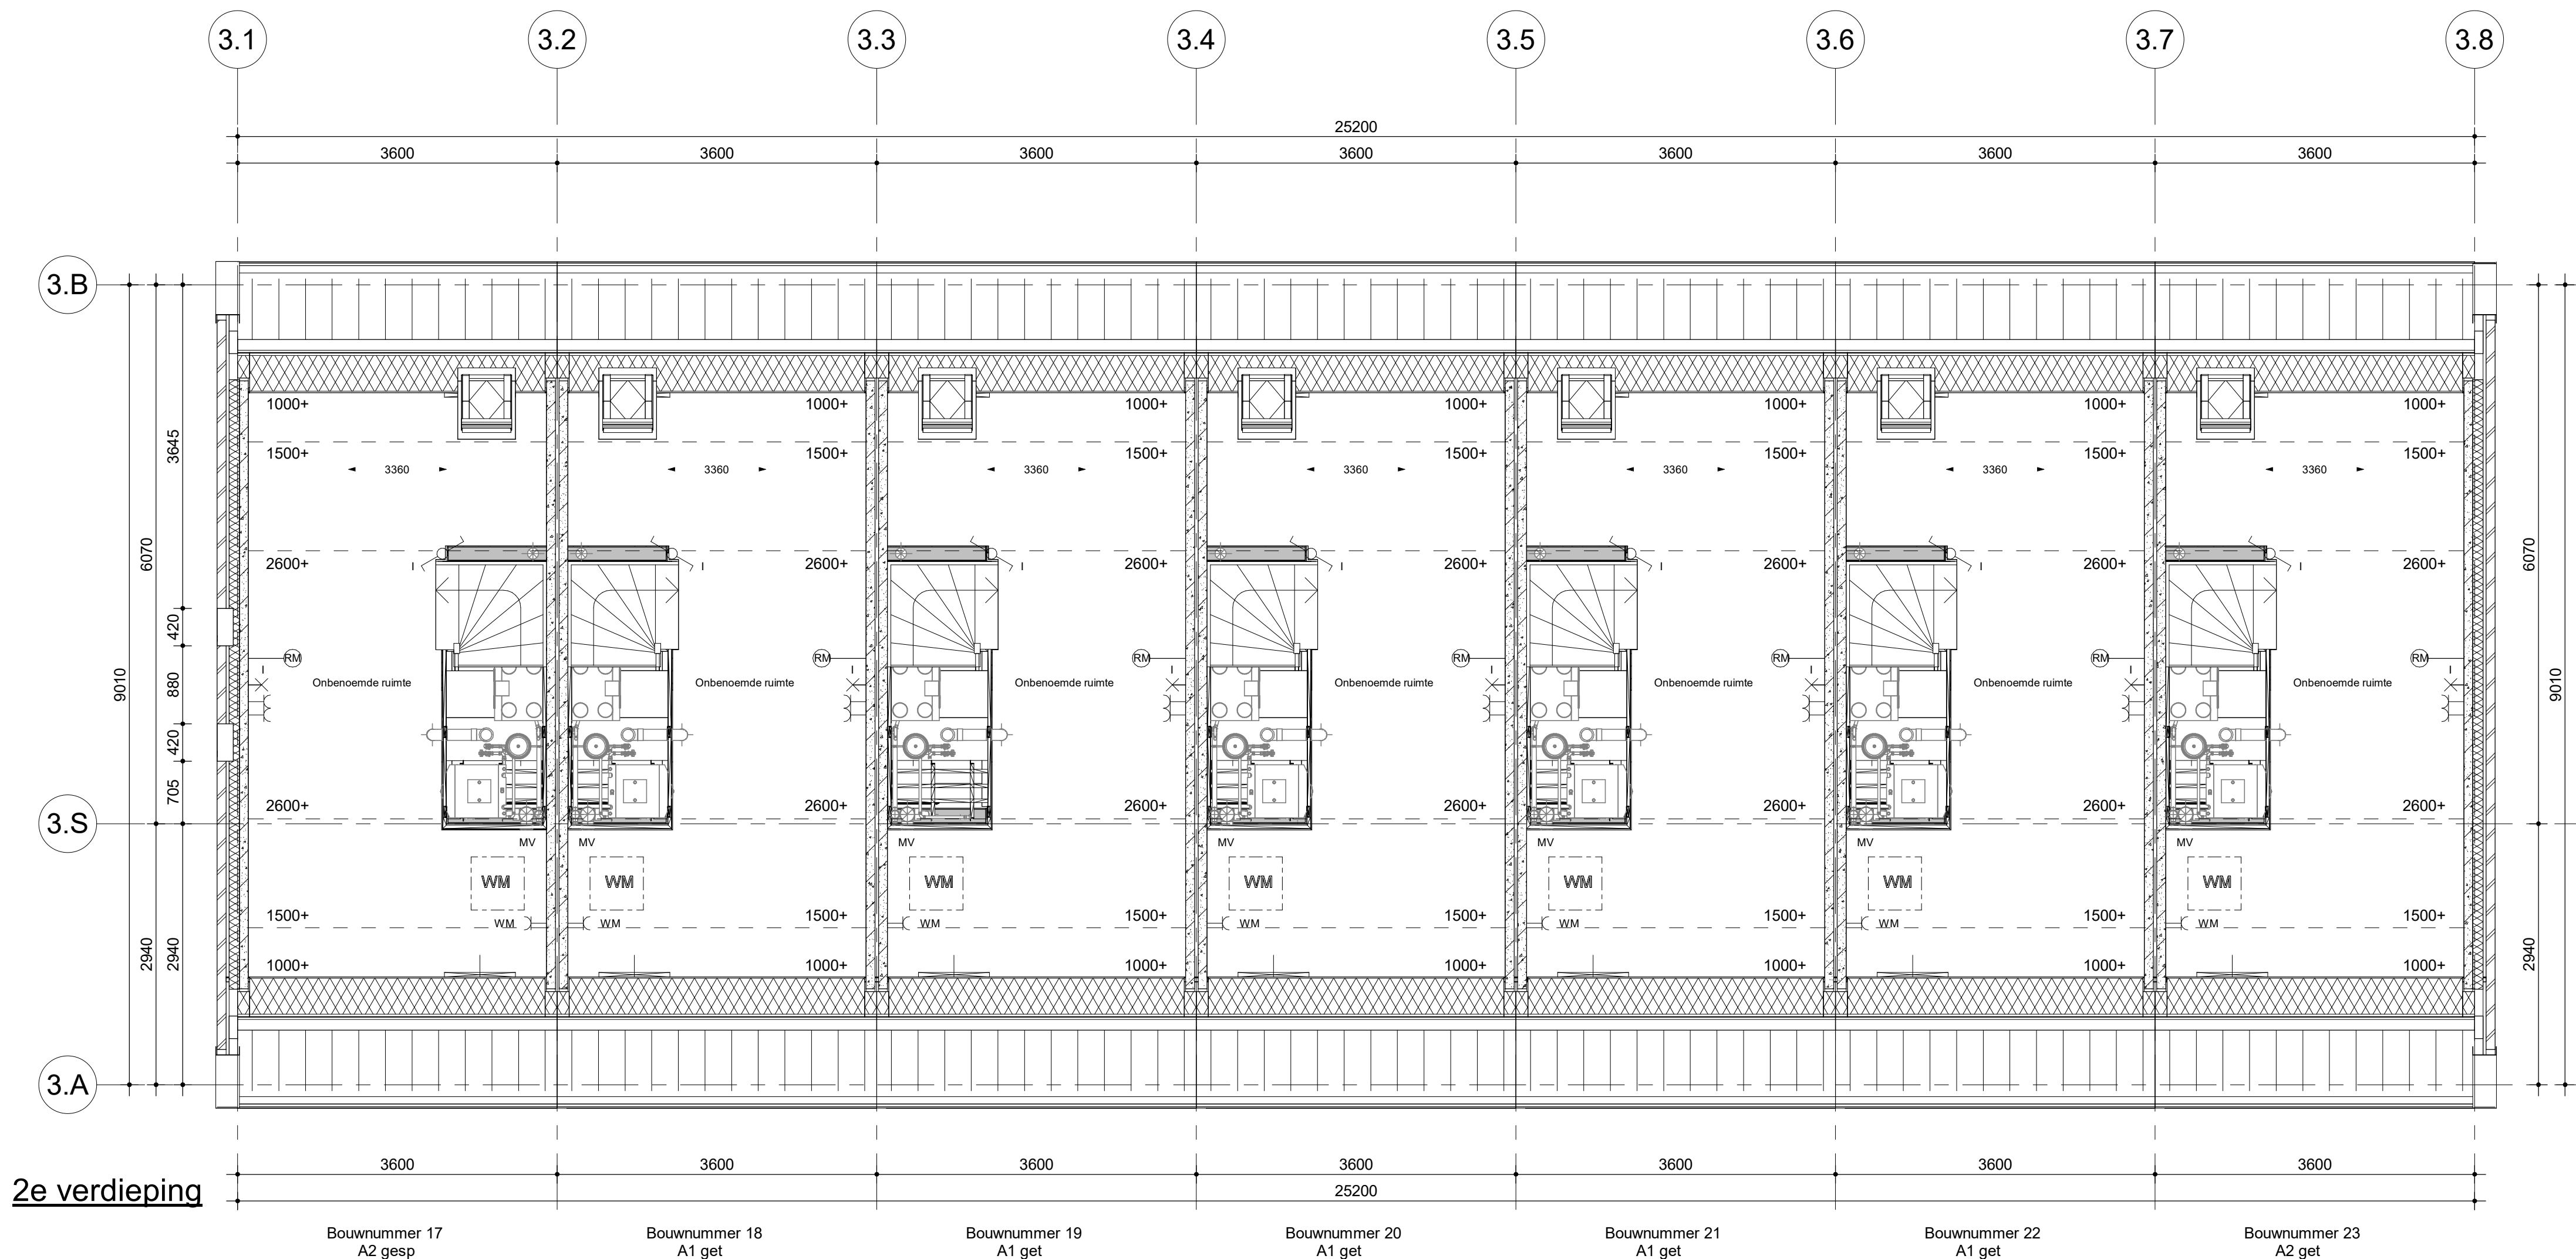

2e verdieping


datum
15-12-2023
projectnummer
10224047
projectnaam
30 won. Bunschoten

onderwerp
Plattegronden
verkoopcontract
formaat
A1

Type A1-A2
Bouwnummers Type A1: 18, 19, 20, 21, 22
Bouwnummers Type A2: 17, 23
contactpersoon
TBE
projectadres
Bunschoten
opdrachtgever
Rengerswetering Bunschoten BV
revisiedatum
versie
schaal
1:50

AALBERTS
Aalberts Bouw bv
088 78 88 888 | info@aalbertsbouw.nl | aalbertsbouw.nl
Postbus 18 | 1230 AA | Nieuw Loosdrechtse dijk 105 | Loosdrecht

documentnummer
V-03.2p

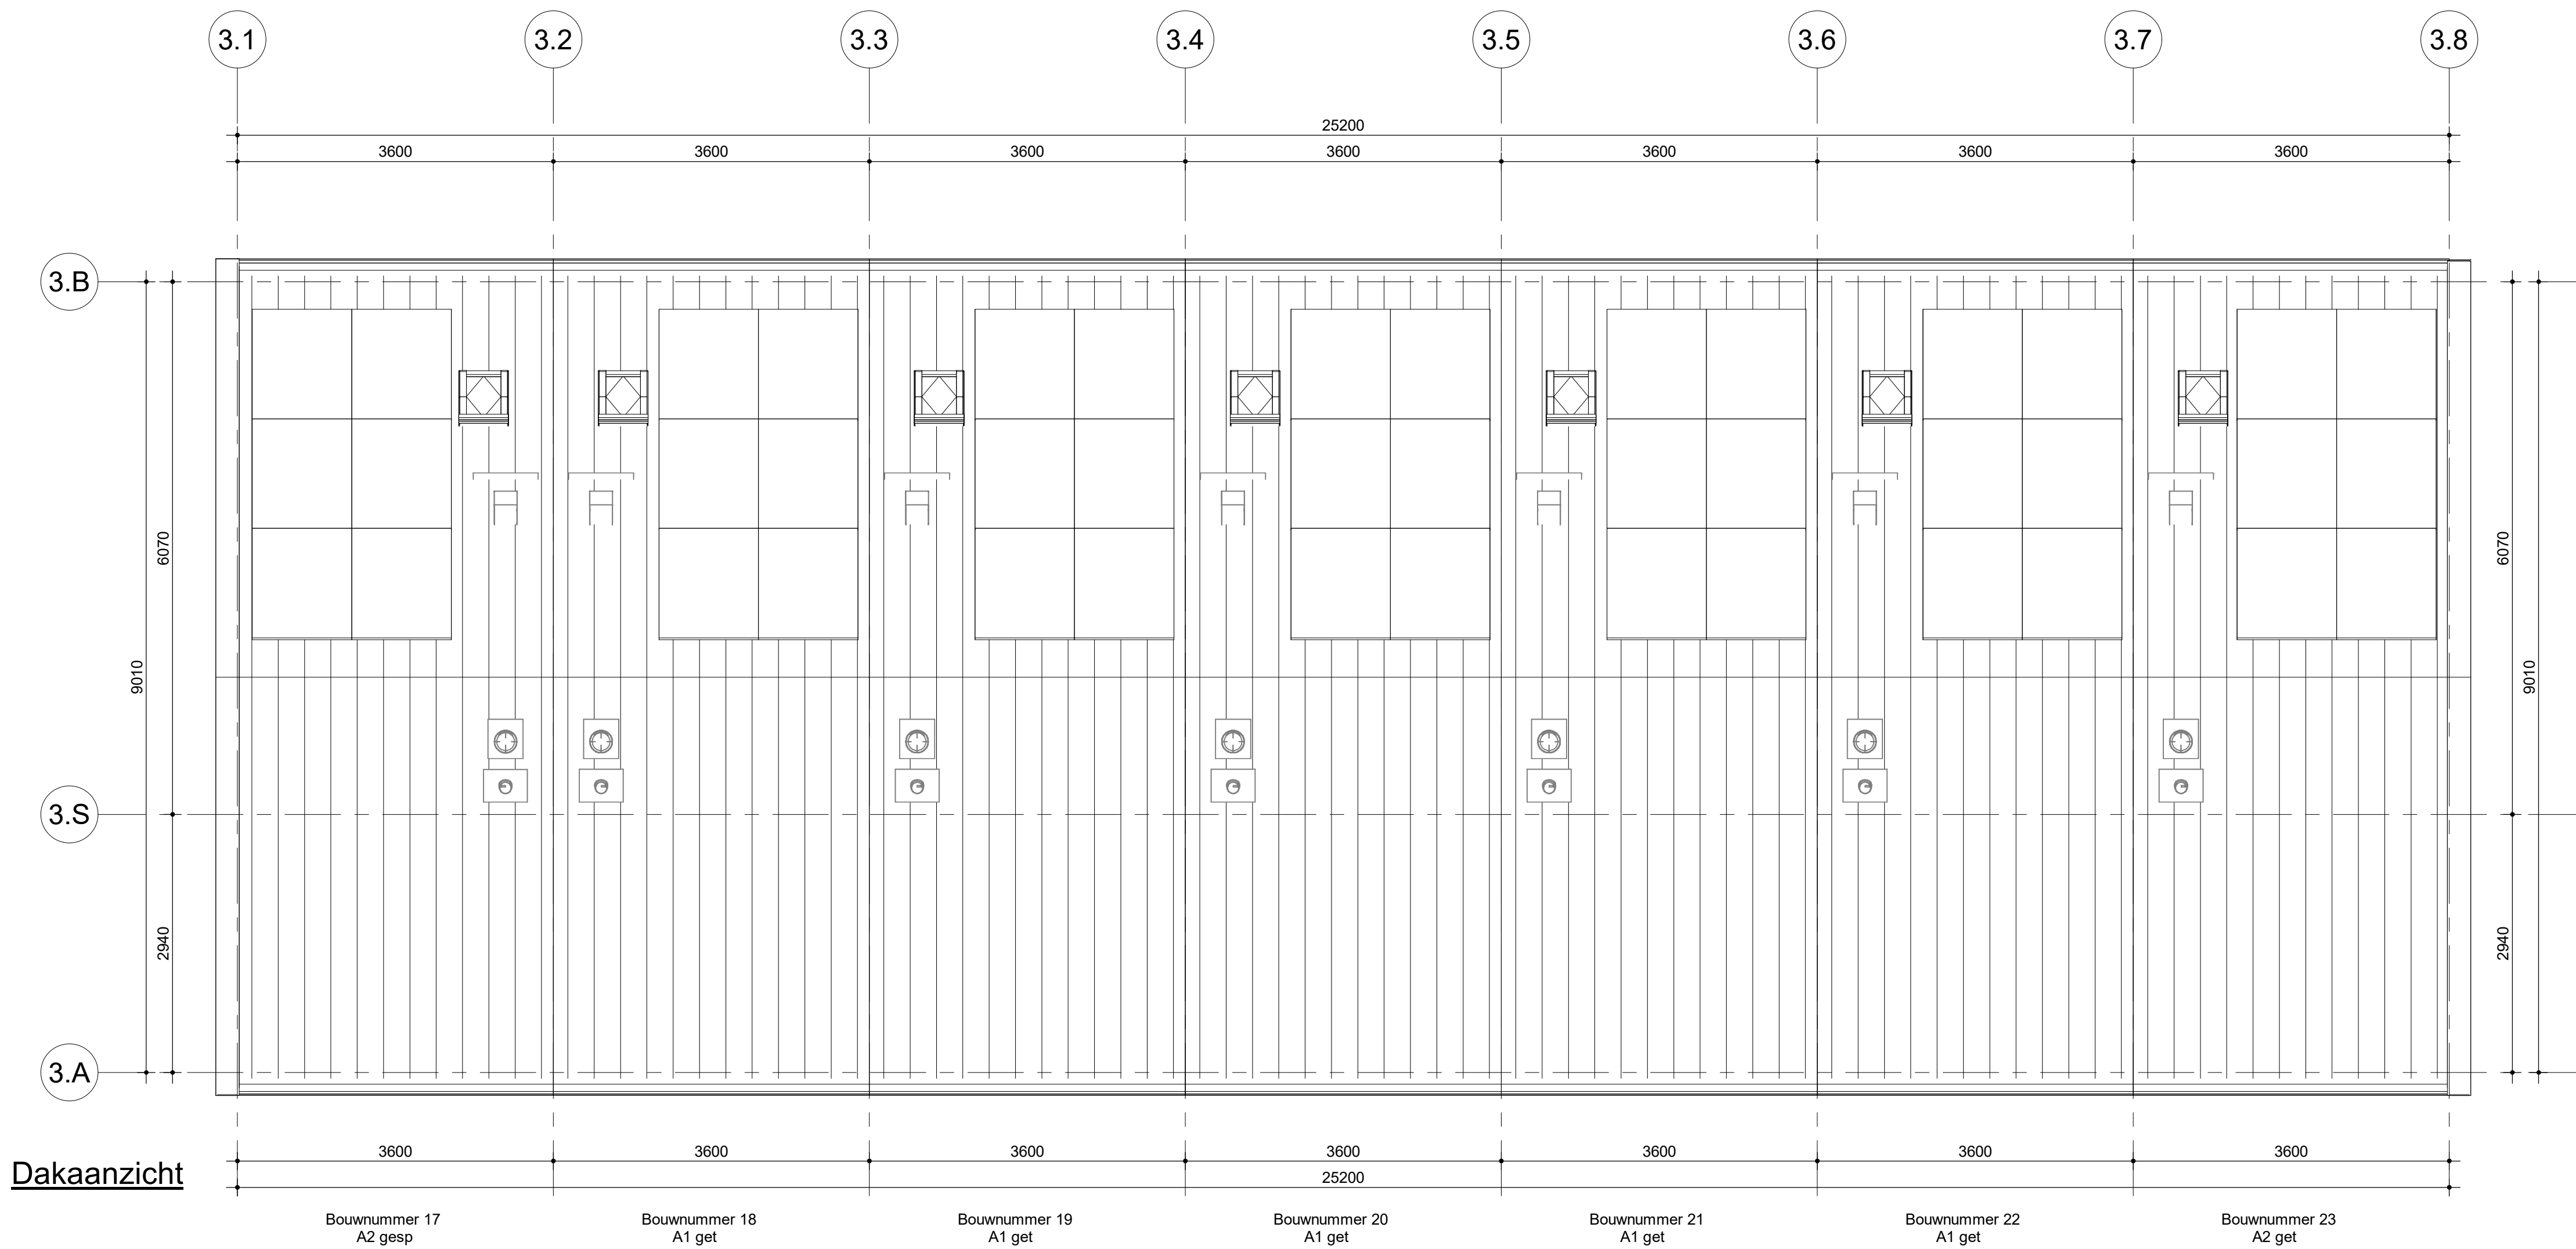

Renvooi elektra

- Aansluitpunt licht (op wand)
- CAI, bedraad
- Aansluitpunt, niet bedraad
- Aansluitpunt, data bedraad
- Aardingspunt
- Deurbel
- Rookmelder
- Centraaldoos met aansluitpunt voor verlichting
- Druknop
- Schakelaar
- Schakelaar, serie-
- Schakelaar, wissel-
- Schakelaar WCD opbouw (trapkast)
- Perilex aansluiting
- Buitenvoeler t.b.v. warmtepomp (gevel)
- bediening, ventilatiesysteem (3-standen schakeling)
- Thermostaatleiding, bedraad
- Enkele wandcontactdoos
- Enkele wandcontactdoos (spatwaterdicht)
- Dubbele wandcontactdoos
- Buitenlamp

Renvooi overig

- WTW-unit
- Warmtepomp
- Opstelplaats wasmachine
- Verdeler vloerverwarming
- Verdeler vloerverwarming (met stalen omhuizing)
- Tegelwerk (indicatief formaat)
- Kruipluik
- Hemelwaterafvoer
- MV- afzuigpunt
- MV- inblaaspunt
- Elektrische radiator
- Aansluitpunt douchekraan
- Dakdoorvoer
- Vloer ventilatie (gevel)
- Aardenet in badkamer
- Expansievat
- Luik in knieschot
- Vloerverwarming
- Krijtstreep toegepast (i.v.m. Bouwbesluit)
- 20dB Geluidswering
- Binnenkozijn bovenlicht glas
- Binnenkozijn bovenlicht paneel

Renvooi materialen

- Metselwerk
- Relief metselwerk, 20mm verspringend per laag
- Isolatie
- Prefab beton

datum
15-12-2023
projectnummer
10224047
projectnaam
30 won. Bunschoten

onderwerp
Plattegronden
verkoopcontract
formaat
A1

Type A1-A2
Bouwnummers Type A1: 18, 19, 20, 21, 22
Bouwnummers Type A2: 17, 23
contactpersoon
TBE
projectadres
Bunschoten
opdrachtgever
Rengerswetering Bunschoten BV
revisiedatum
versie
schaal
1:50

AALBERTS

Aalberts Bouw bv
088 78 88 888 | info@aalbertsbouw.nl | aalbertsbouw.nl
Postbus 18 | 1230 AA | Nieuw Loosdrechtse dijk 105 | Loosdrecht

documentnummer

V-03.3p