




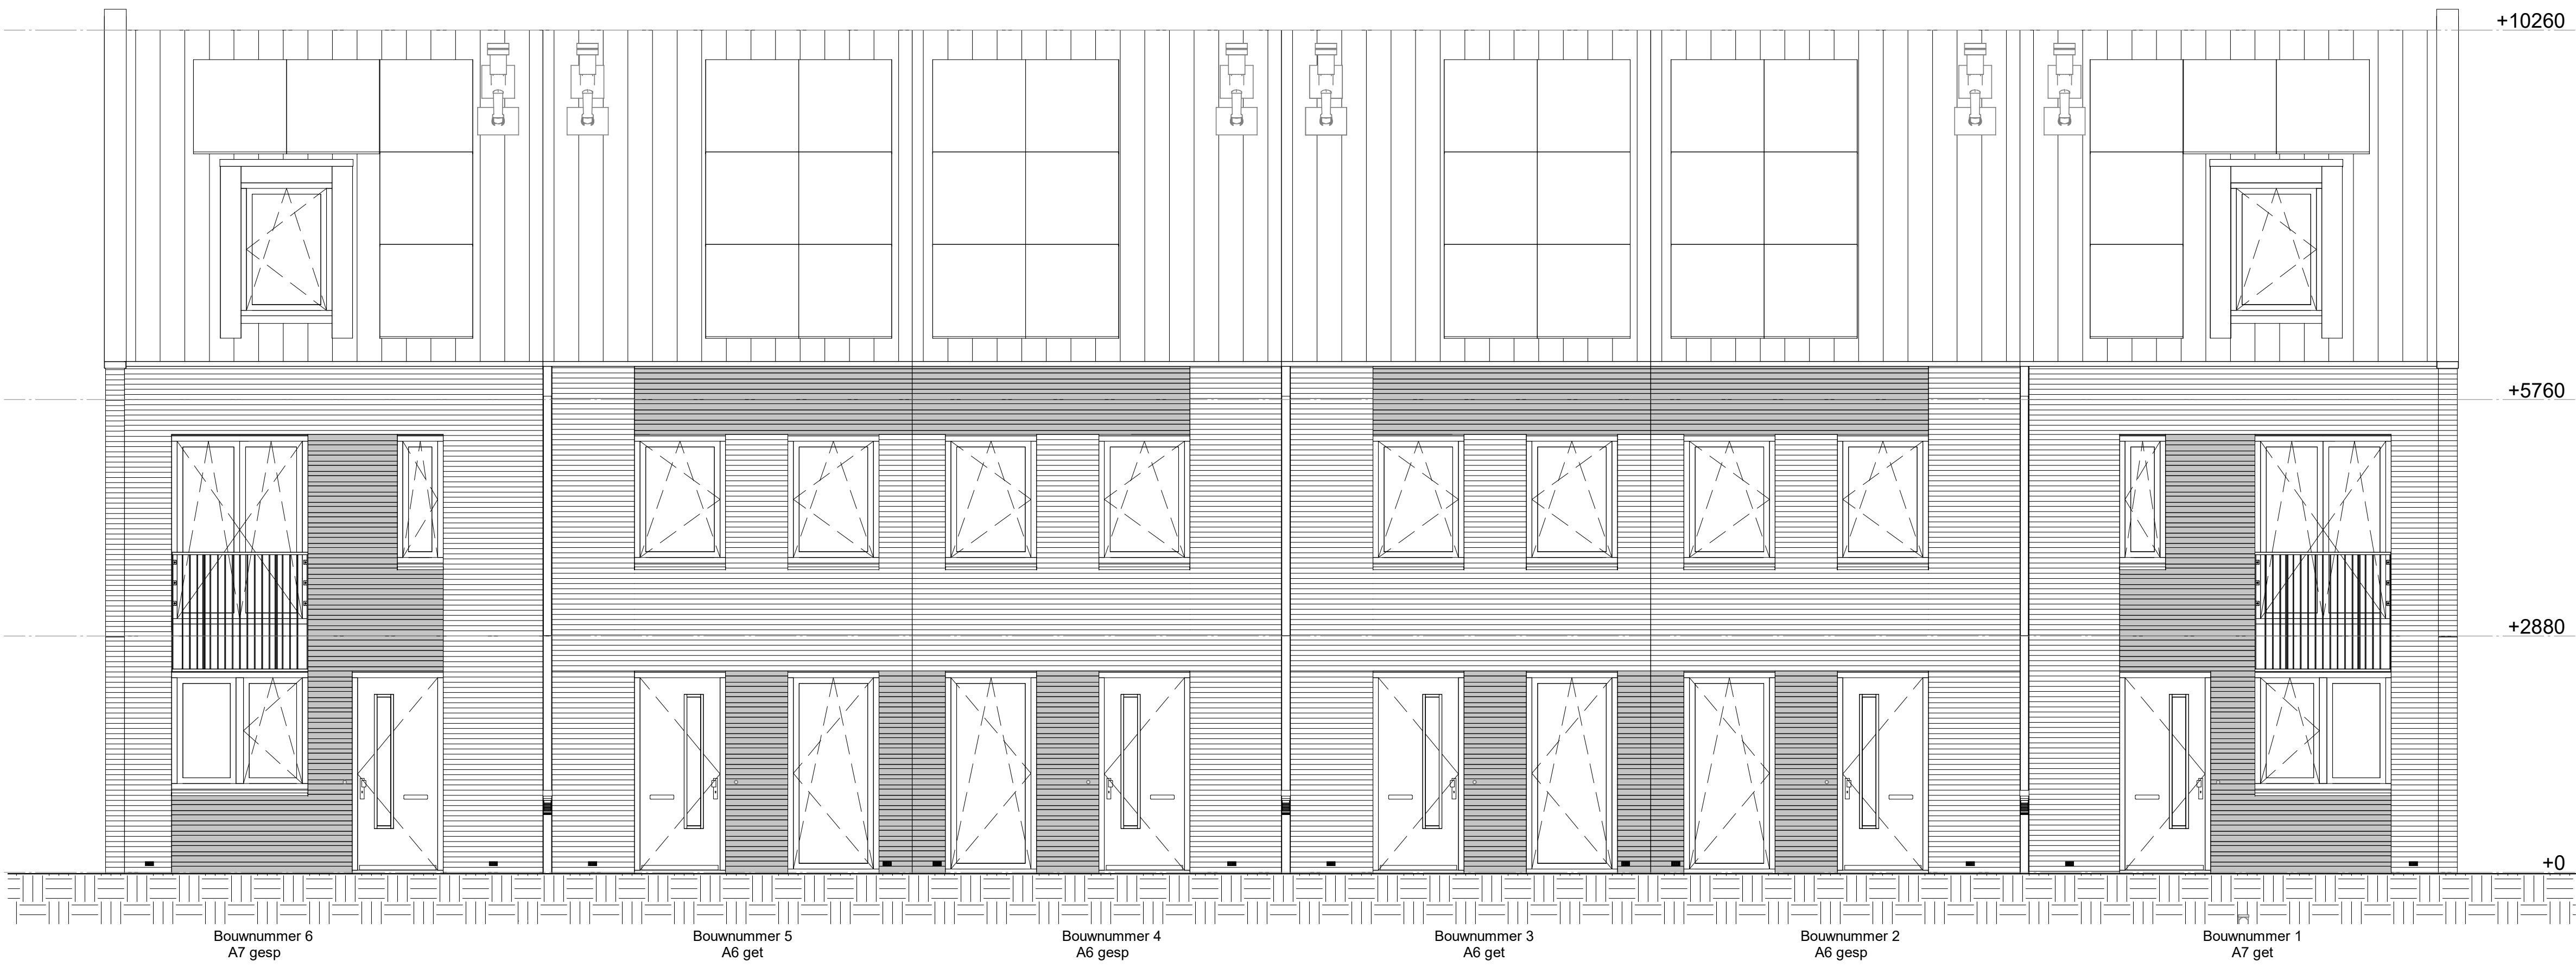


Voorgevel

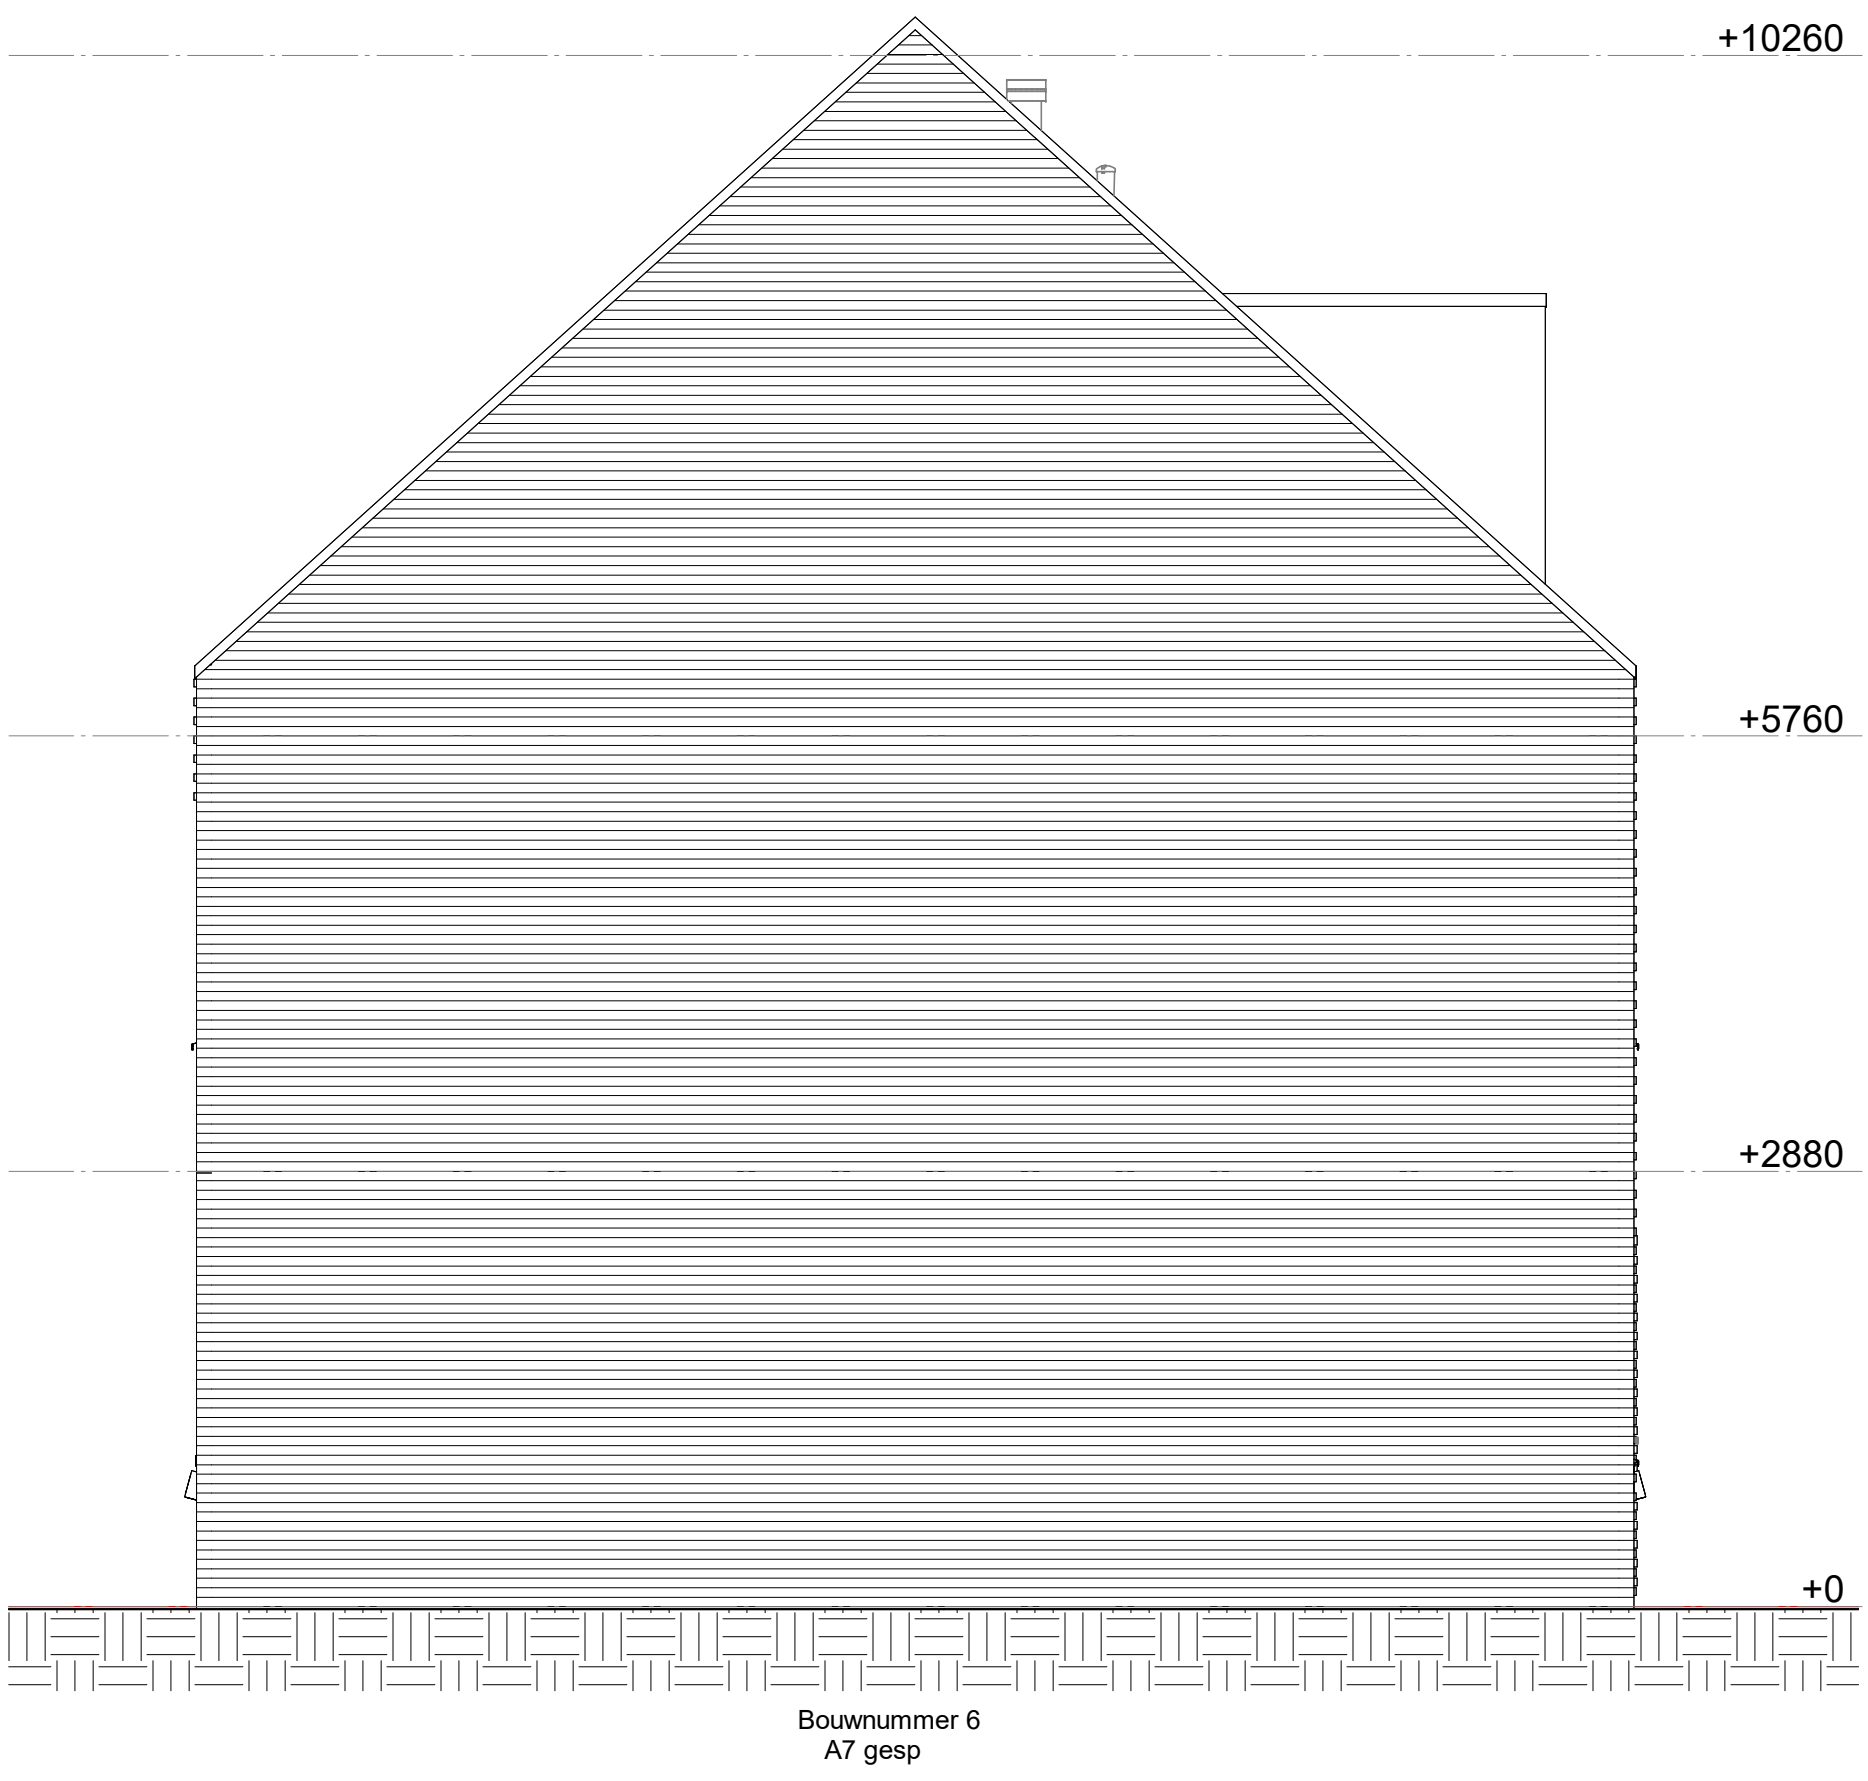


Linkergevel

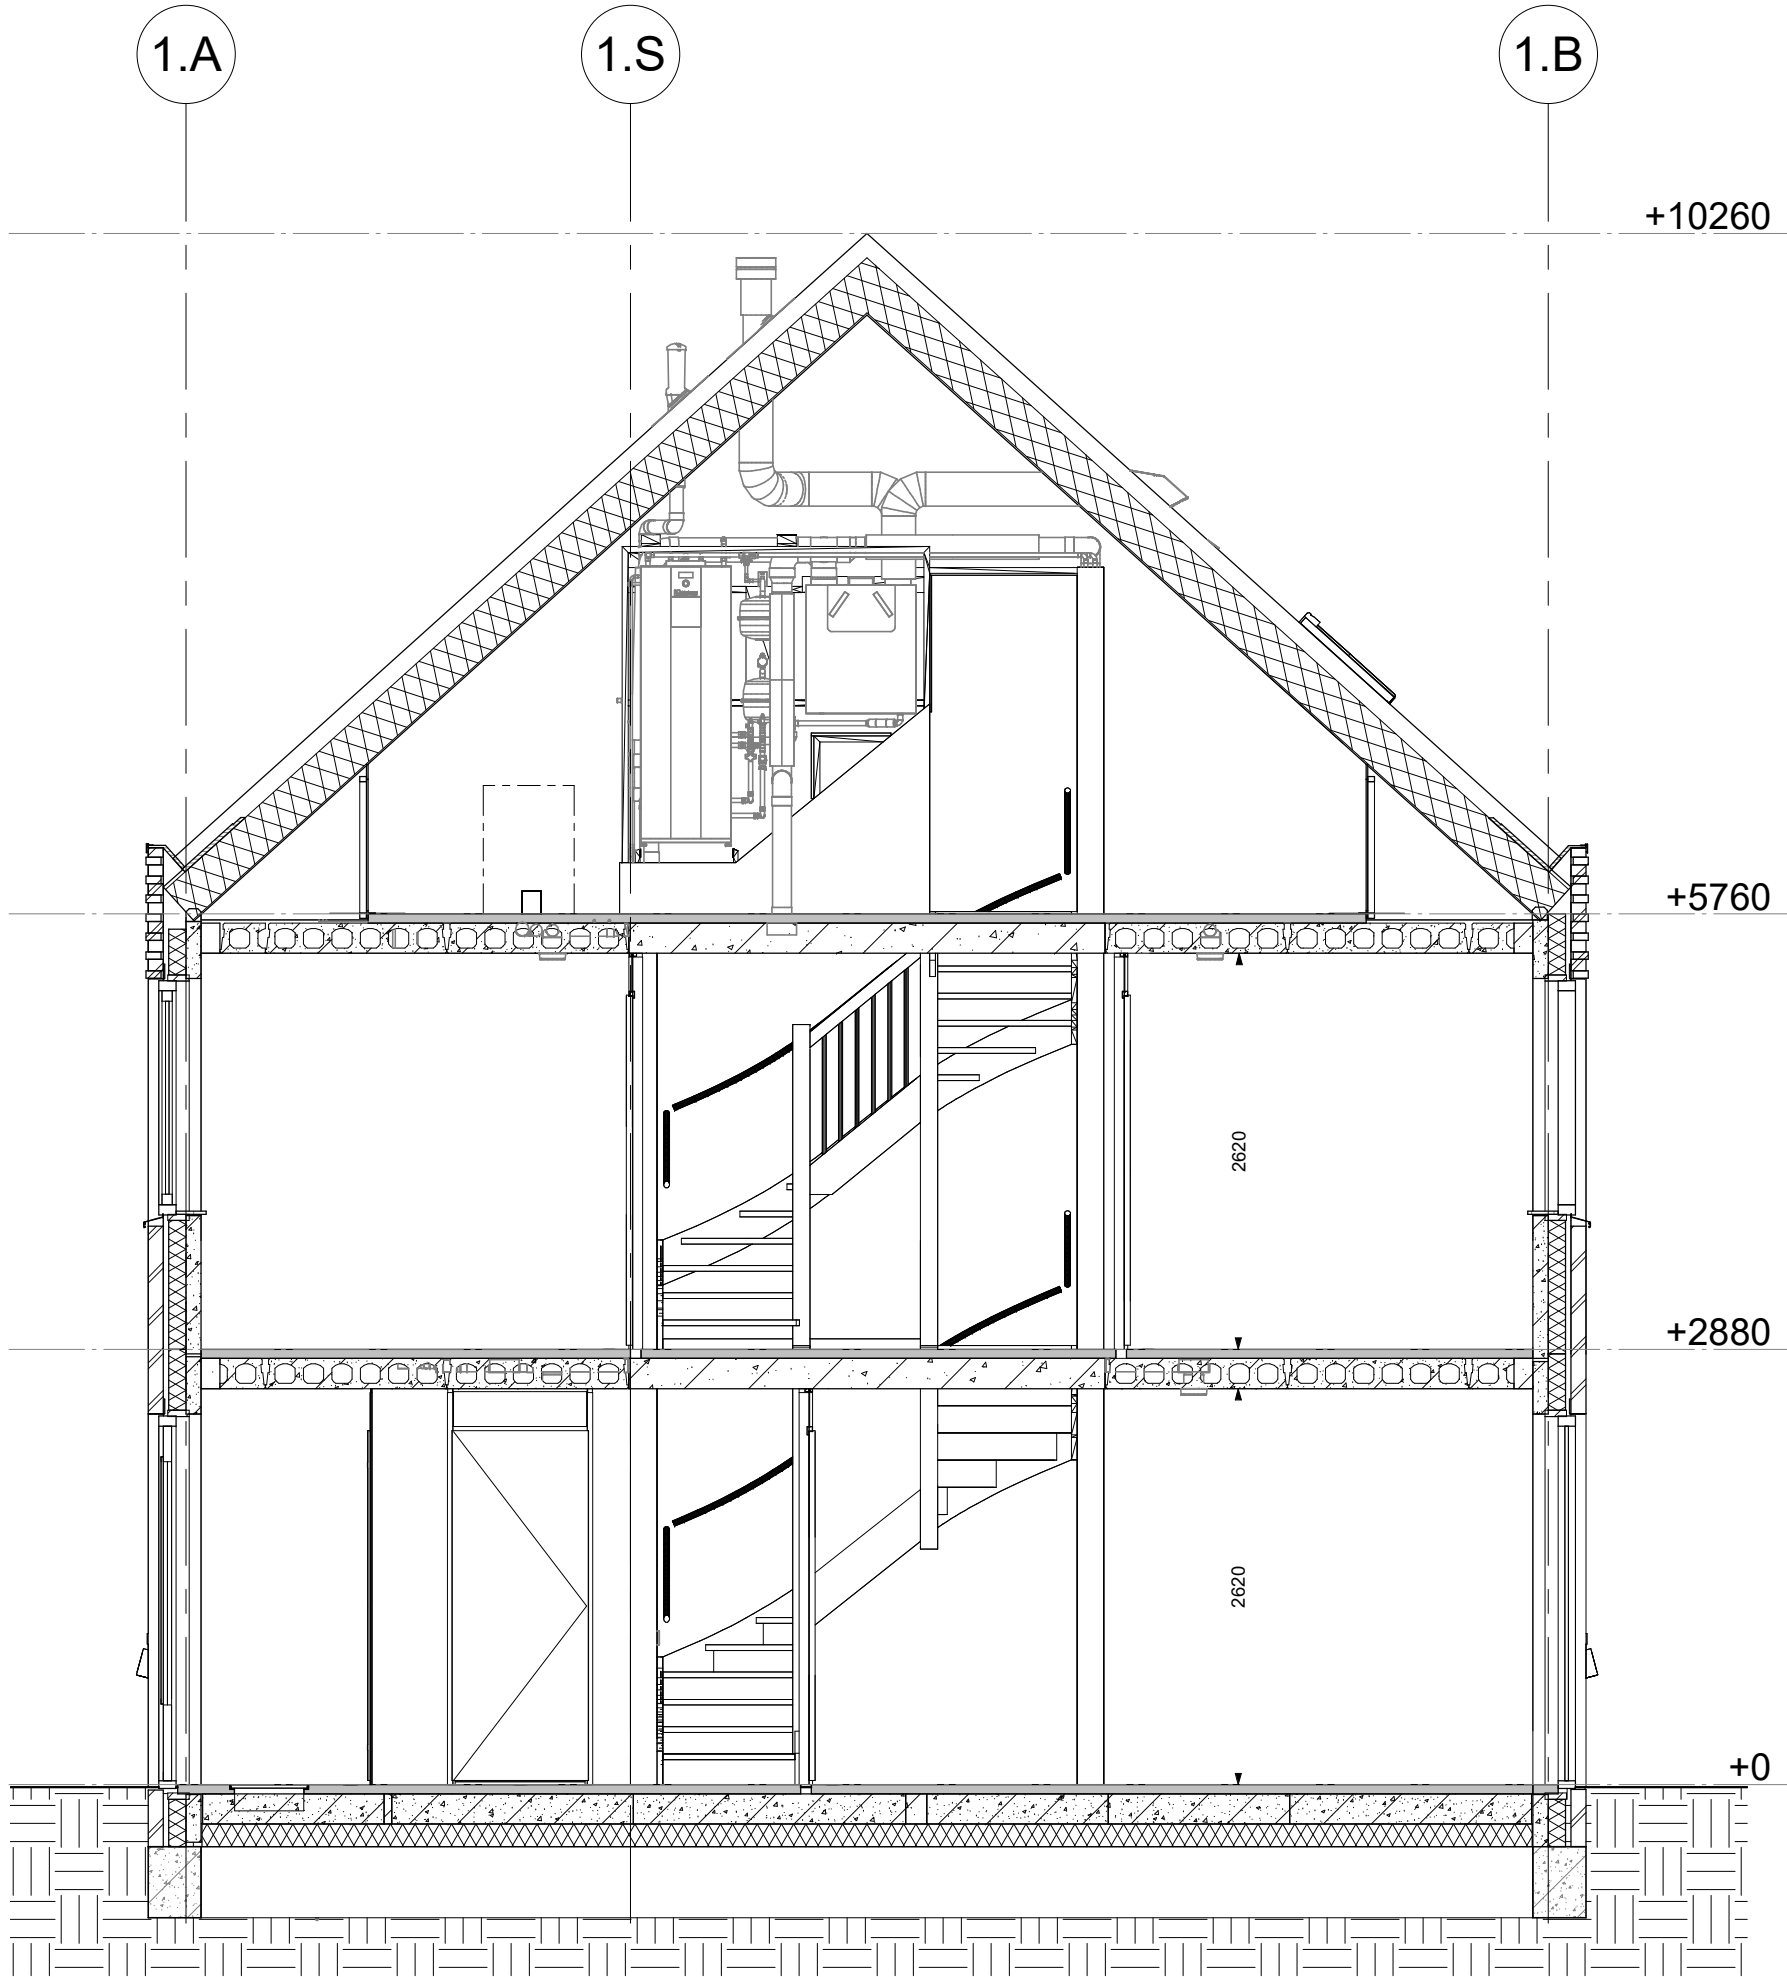

Doorsnede

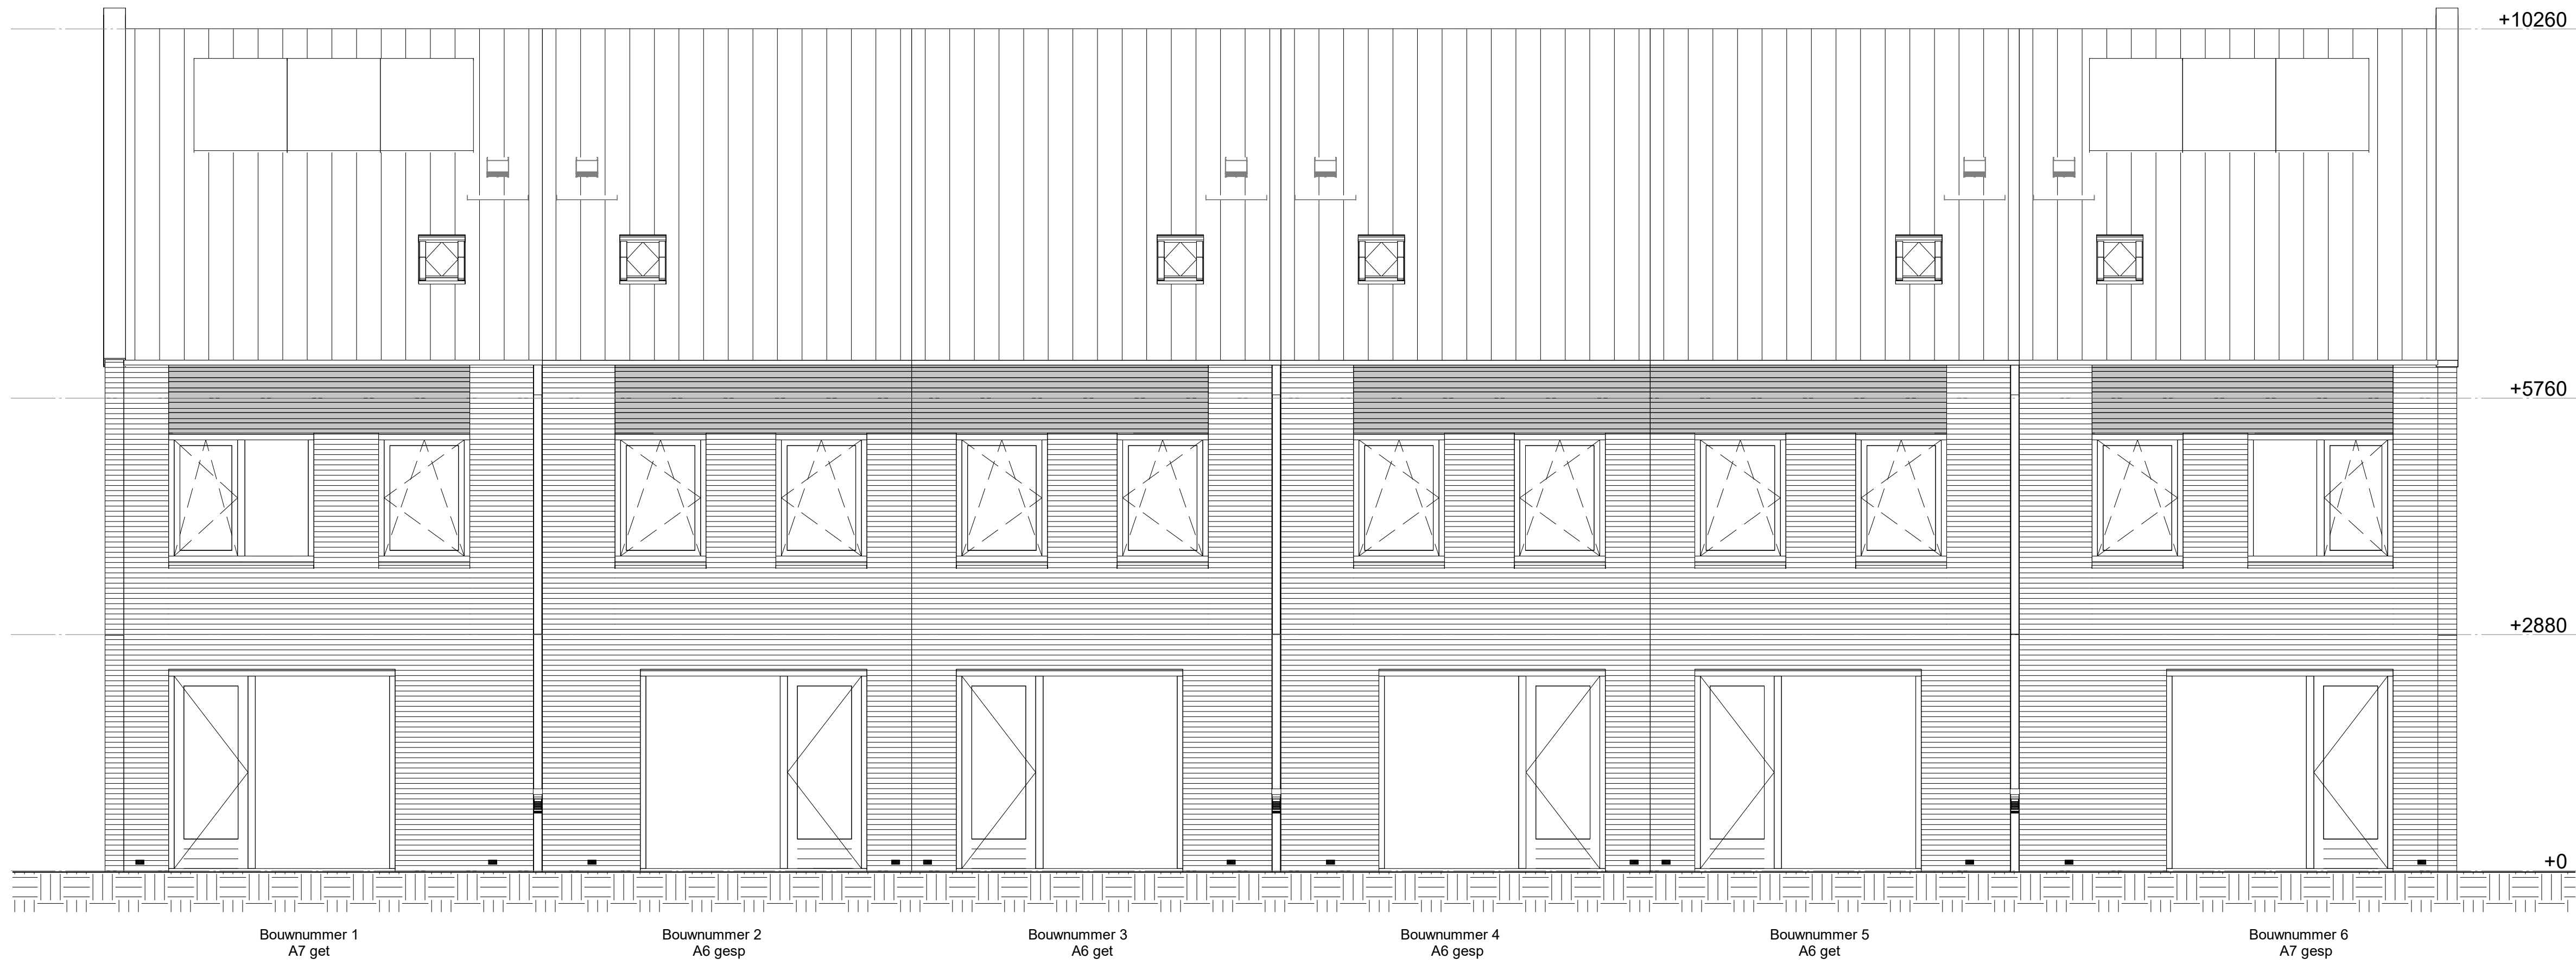

Achtergevel

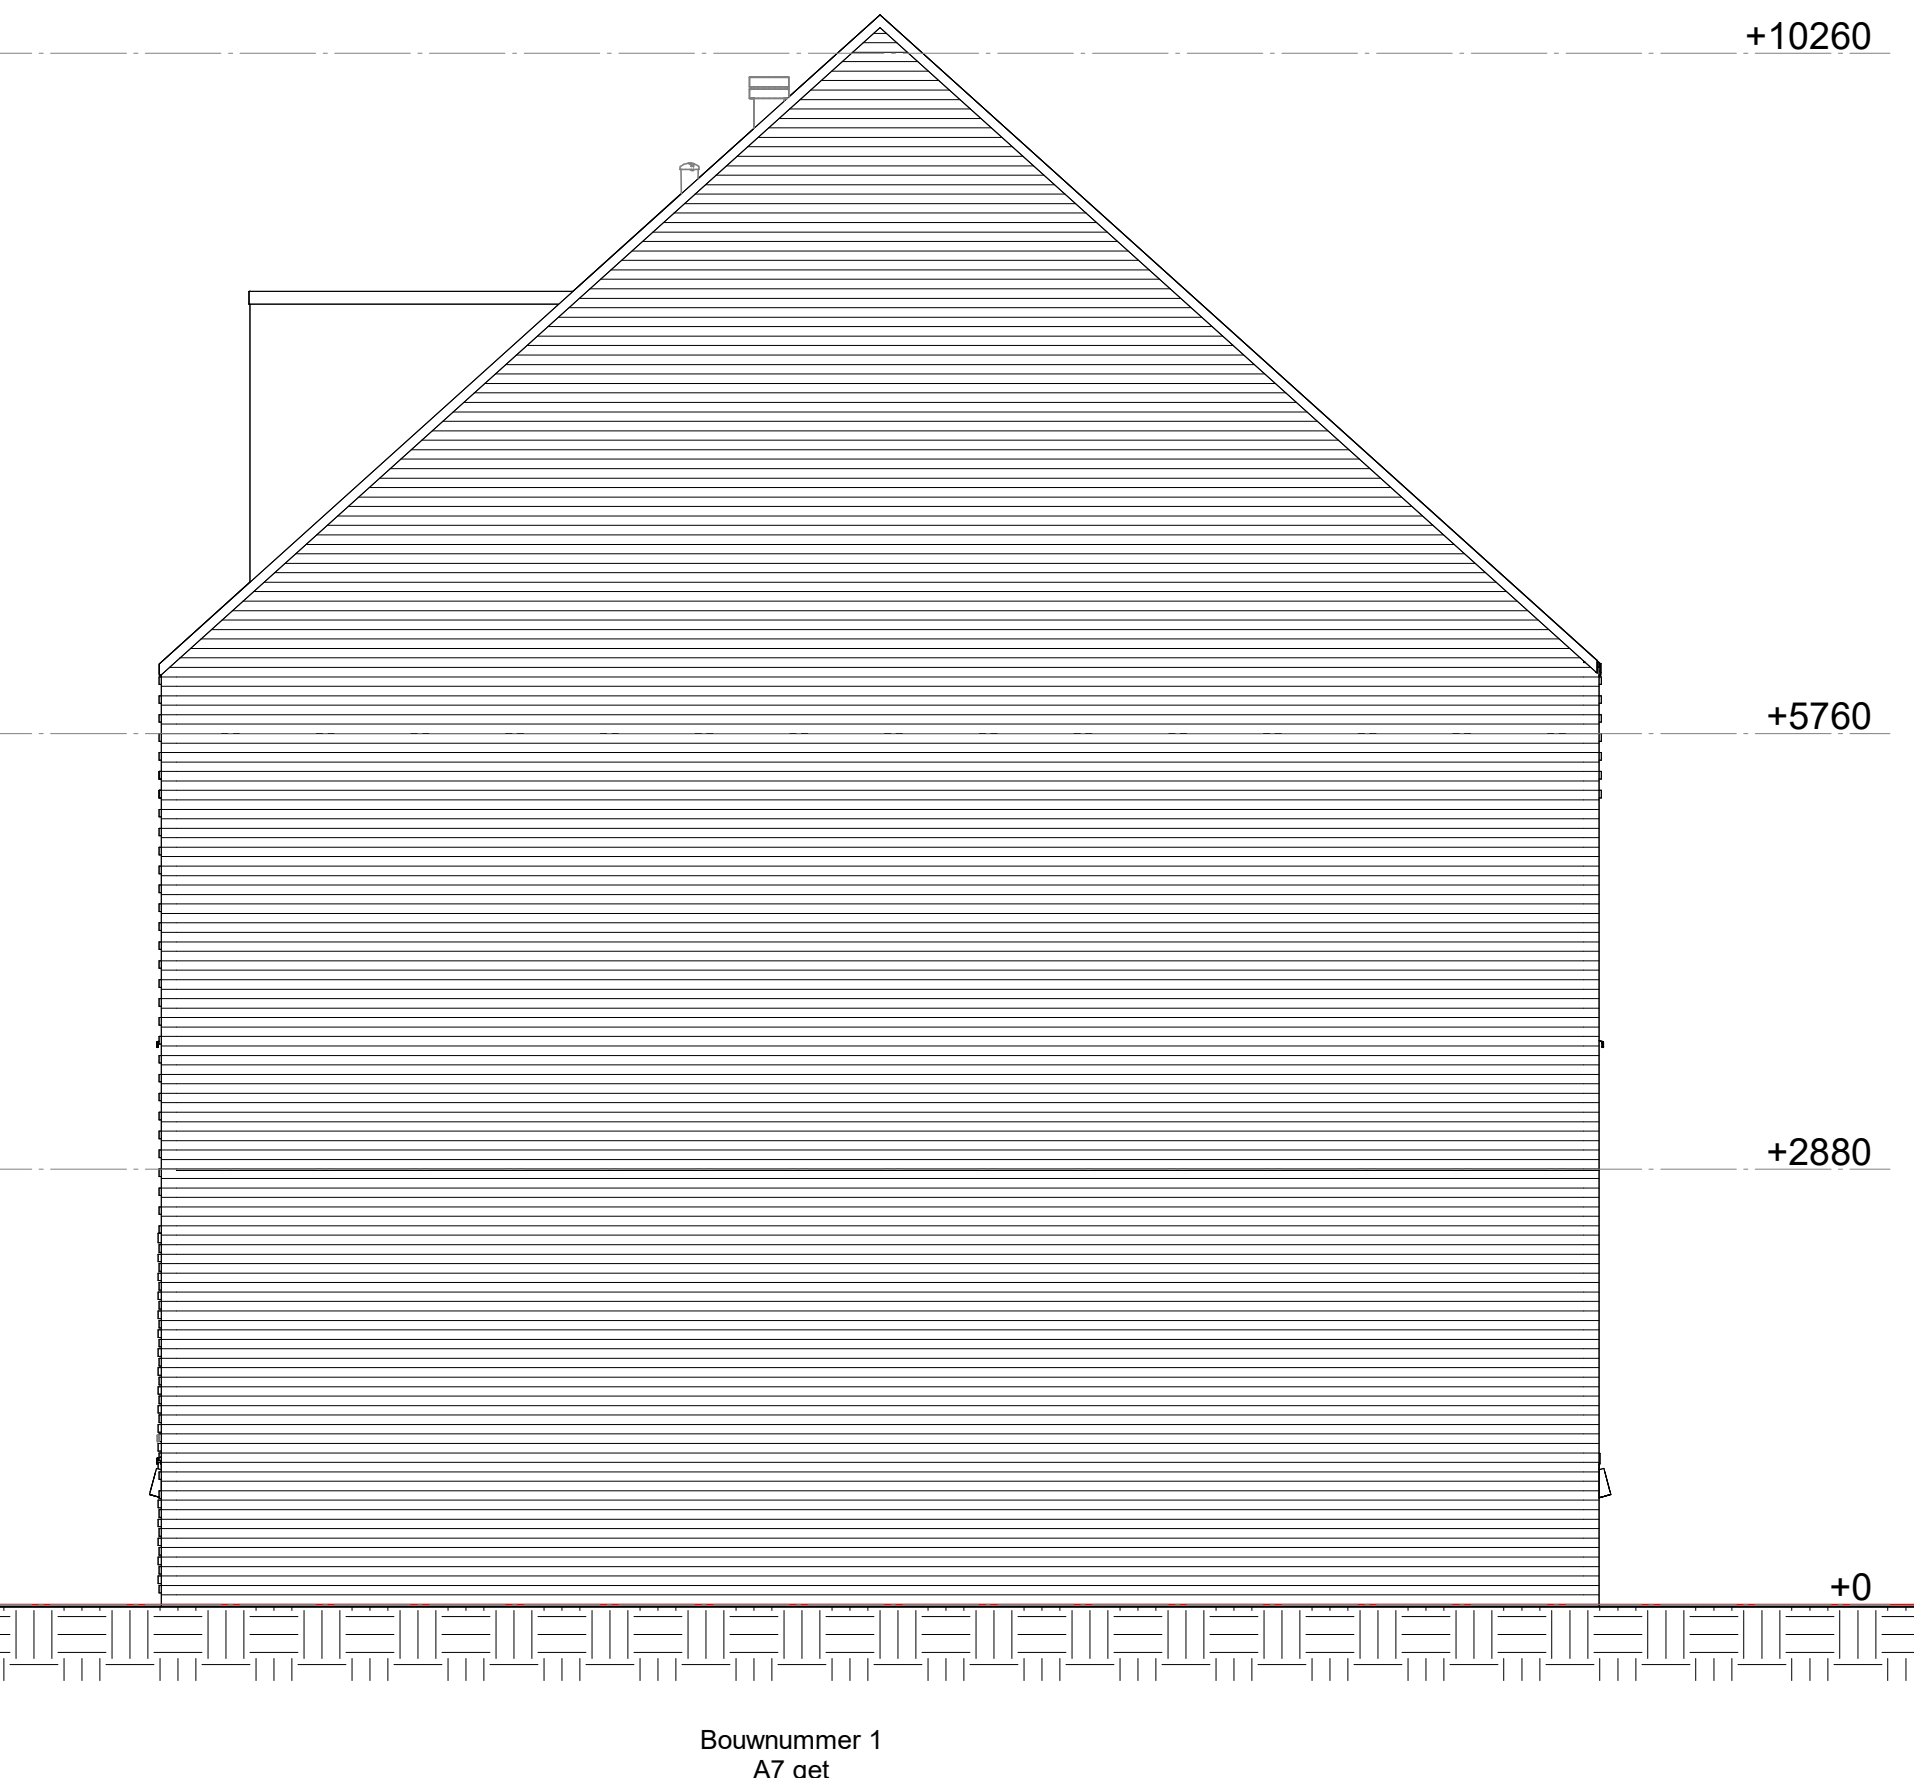

Rechtergevel

Renvooi gevels

- Metselwerk
- Relief metselwerk, 20mm verspringend per laag
- Draaikiepraam
- Dakdoorvoer
- Dakdoorvoer
- Relief metselwerk, 20mm verspringend per laag
- Kiepraam
- Dakraam
- PV-paneel

Renvooi elektra


	Aansluitpunt licht (op wand)
	CAI, bedraad
	Aansluitpunt, niet bedraad
	Aansluitpunt, data bedraad
	Aardingspunt
	Deurbel
	Rookmelder
	Centraaldoos met aansluitpunt voor verlichting
	Druknop
	Schakelaar
	Schakelaar, serie-
	Schakelaar, wissel-
	Schakelaar WCD opbouw (trapkast)
	Perilex aansluiting
	Buitenvoeler t.b.v. warmtepomp (gevel)
	bediening, ventilatiesysteem (3-standen schakeling)
	Thermostaatleiding, bedraad
	Enkele wandcontactdoos
	Enkele wandcontactdoos (spatwaterdicht)
	Dubbele wandcontactdoos
	Buitenlamp

Renvooi overig

	WTW-unit
	Warmtepomp
	Opstelplaats wasmachine
	Verdeler vloerverwarming
	Verdeler vloerverwarming (met stalen omhuizing)
	Tegelwerk (indicatief formaat)
	Kruipruimte
	Hemelwaterafvoer
	MV- afzuigpunt
	MV- inlaaspunt
	Elektrische radiator
	Aansluitpunt douche kraan
	Dakdoorvoer
	Vloer ventilatie (gevel)
	Aardnet in badkamer
	Expansievat
	Luik in knieschot
	Vloerverwarming
	Krijtstreep toegepast (i.v.m. Bouwbesluit)
	-20dB Geluidswering
	Binnenkozijn bovenlicht glas
	Binnenkozijn bovenlicht paneel

Renvooi materialen

	Metselwerk
	Relief metselwerk, 20mm verspringend per laag
	Isolatie
	Prefab beton

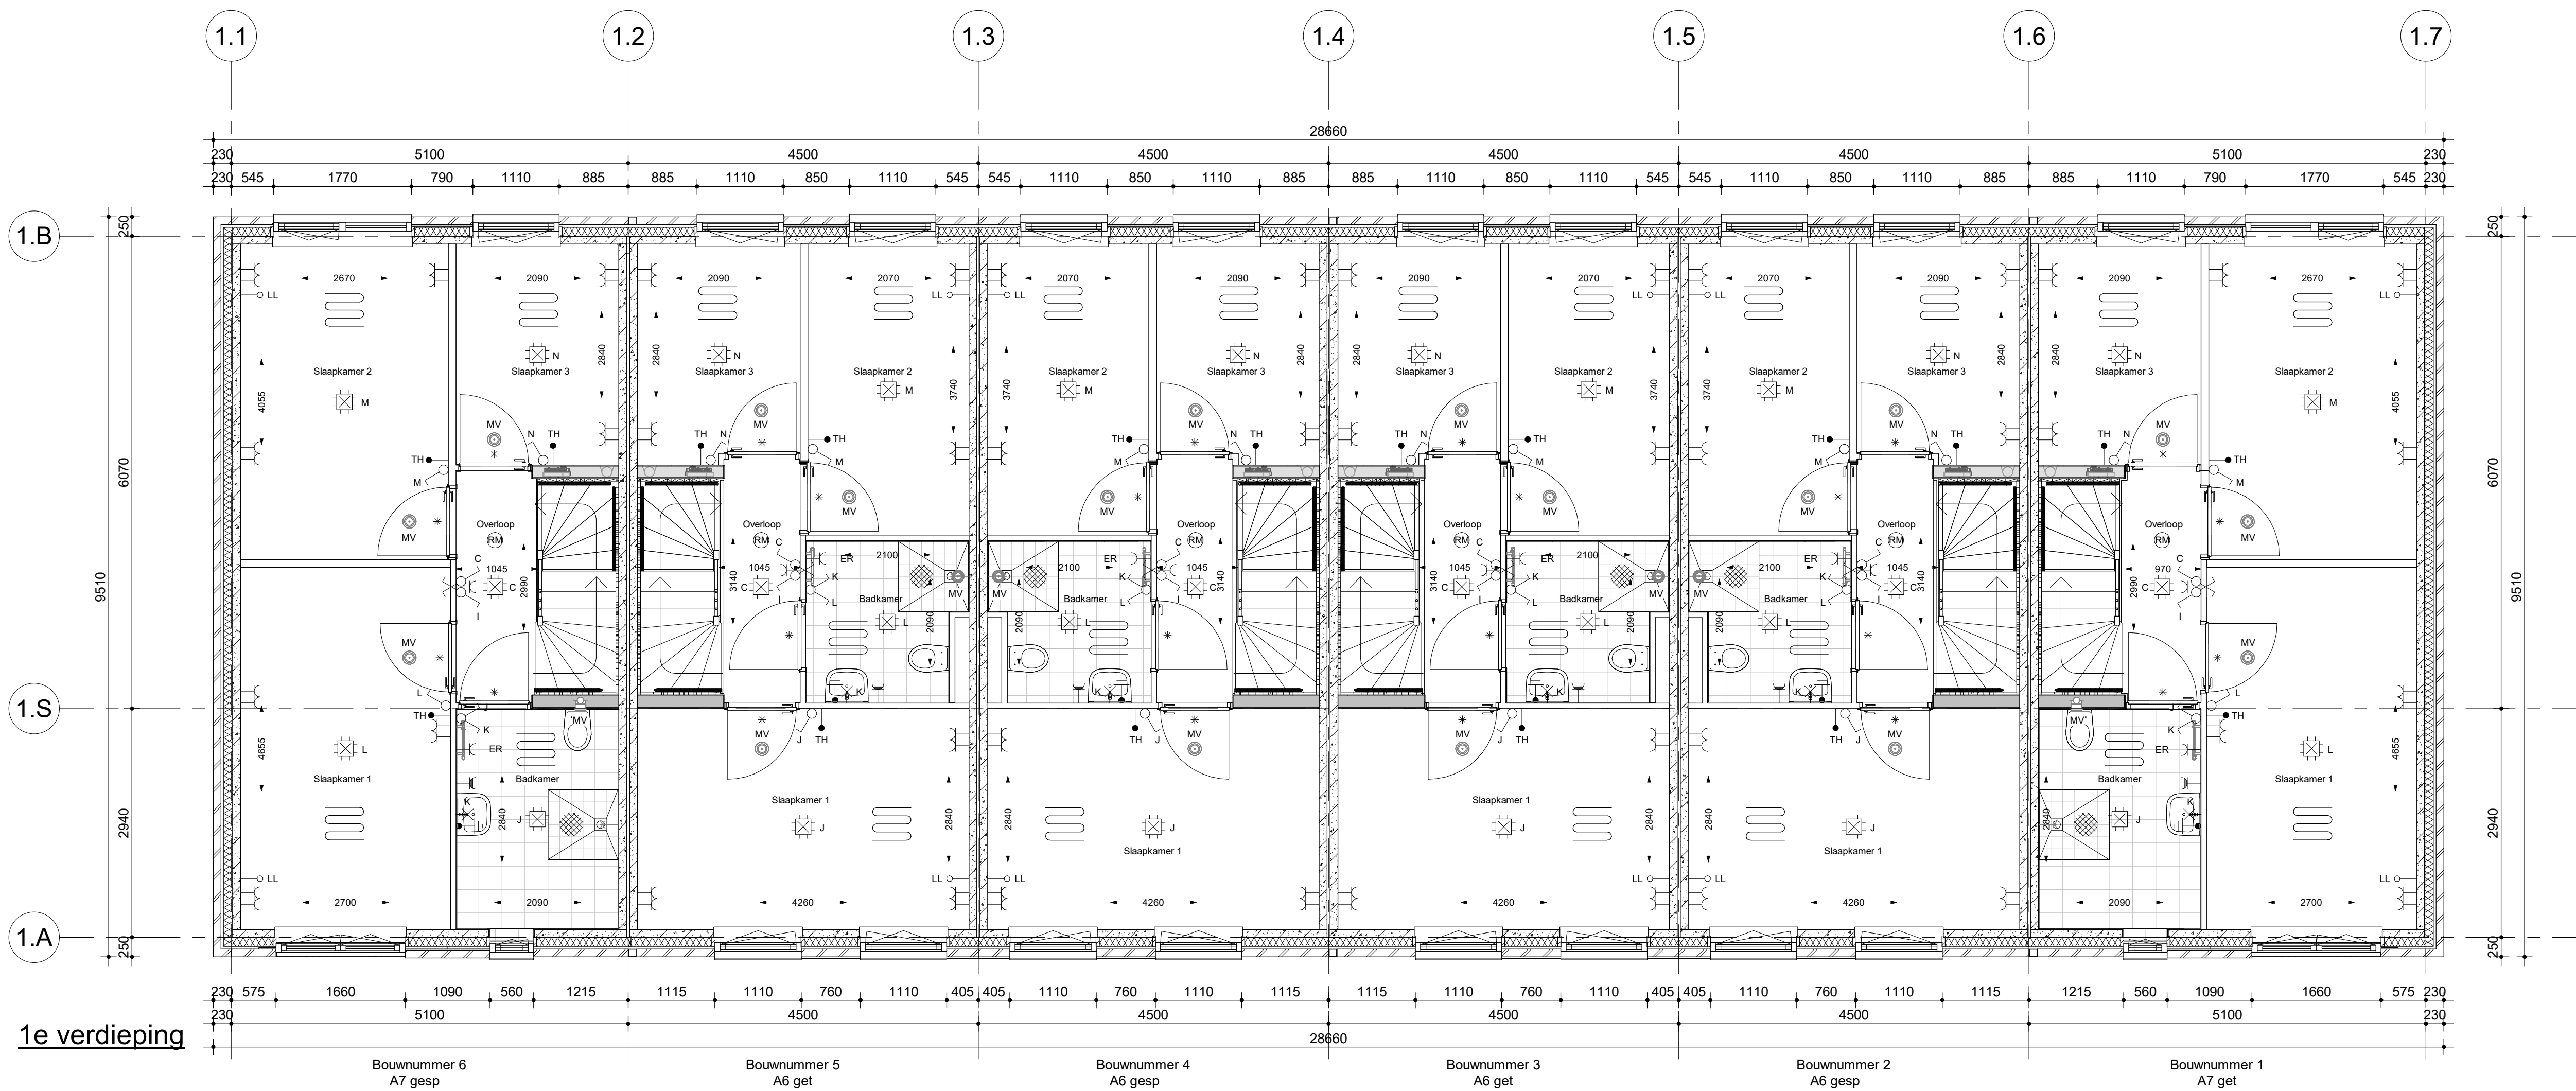

datum
15-12-2023
projectnummer
10224047
projectnaam
30 won. Bunschoten

onderwerp
Plattegronden
verkoopcontract
formaat
A1

Type A7 - A6
Bouwnummers Type A7:
Bouwnummers Type A6:
contactpersoon
TBE
projectadres
Bunschoten
opdrachtgever
Rengerswetering Bunschoten
BV

1, 6
2, 3, 4, 5
revisiedatum
versie

schaal
1:50



	Metselwerk
	Relief metselwerk, 20mm verspringend per laag
	Isolatie
	Prefab beton

Renvooi elektra


	Aansluitpunt licht (op wand)
	CAI, bedraad
	Aansluitpunt, niet bedraad
	Aansluitpunt, data bedraad
	Aardingspunt
	Deurbel
	Rookmelder
	Centraaldoos met aansluitpunt voor verlichting
	Druknop
	Schakelaar
	Schakelaar, serie-
	Schakelaar, wissel-
	Schakelaar WCD opbouw (trapkast)
	Perilex aansluiting
	Buitenvoeler t.b.v. warmtepomp (gavel)
	bediening, ventilatiesysteem (3-standen schakeling)
	Thermostaatleiding, bedraad
	Enkele wandcontactdoos
	Enkele wandcontactdoos (spatwaterdicht)
	Dubbele wandcontactdoos
	Buitenlamp

Renvooi overig

	WTW-unit
	Warmtepomp
	Opstelplaats wasmachine
	Verdeler vloerverwarming
	Verdeler vloerverwarming (met stalen omhuizing)
	Tegelwerk (indicatief formaat)
	Kruipruimte
	Hemelwaterafvoer
	MV- afzuigpunt
	MV- inblaaspunt
	Elektrische radiator
	Aansluitpunt douche kraan
	Dakdoorvoer
	Vloer ventilatie (gavel)
	Aardenet in badkamer
	Expansievat
	Luik in knieschot
	Vloerverwarming
	Krijtstreep toegepast (i.v.m. Bouwbesluit)
	-20dB Geluidswering
	Binnenkozijn bovenlicht glas
	Binnenkozijn bovenlicht paneel

Renvooi materialen

	Metselwerk
	Relief metselwerk, 20mm verspringend per laag
	Isolatie
	Prefab beton

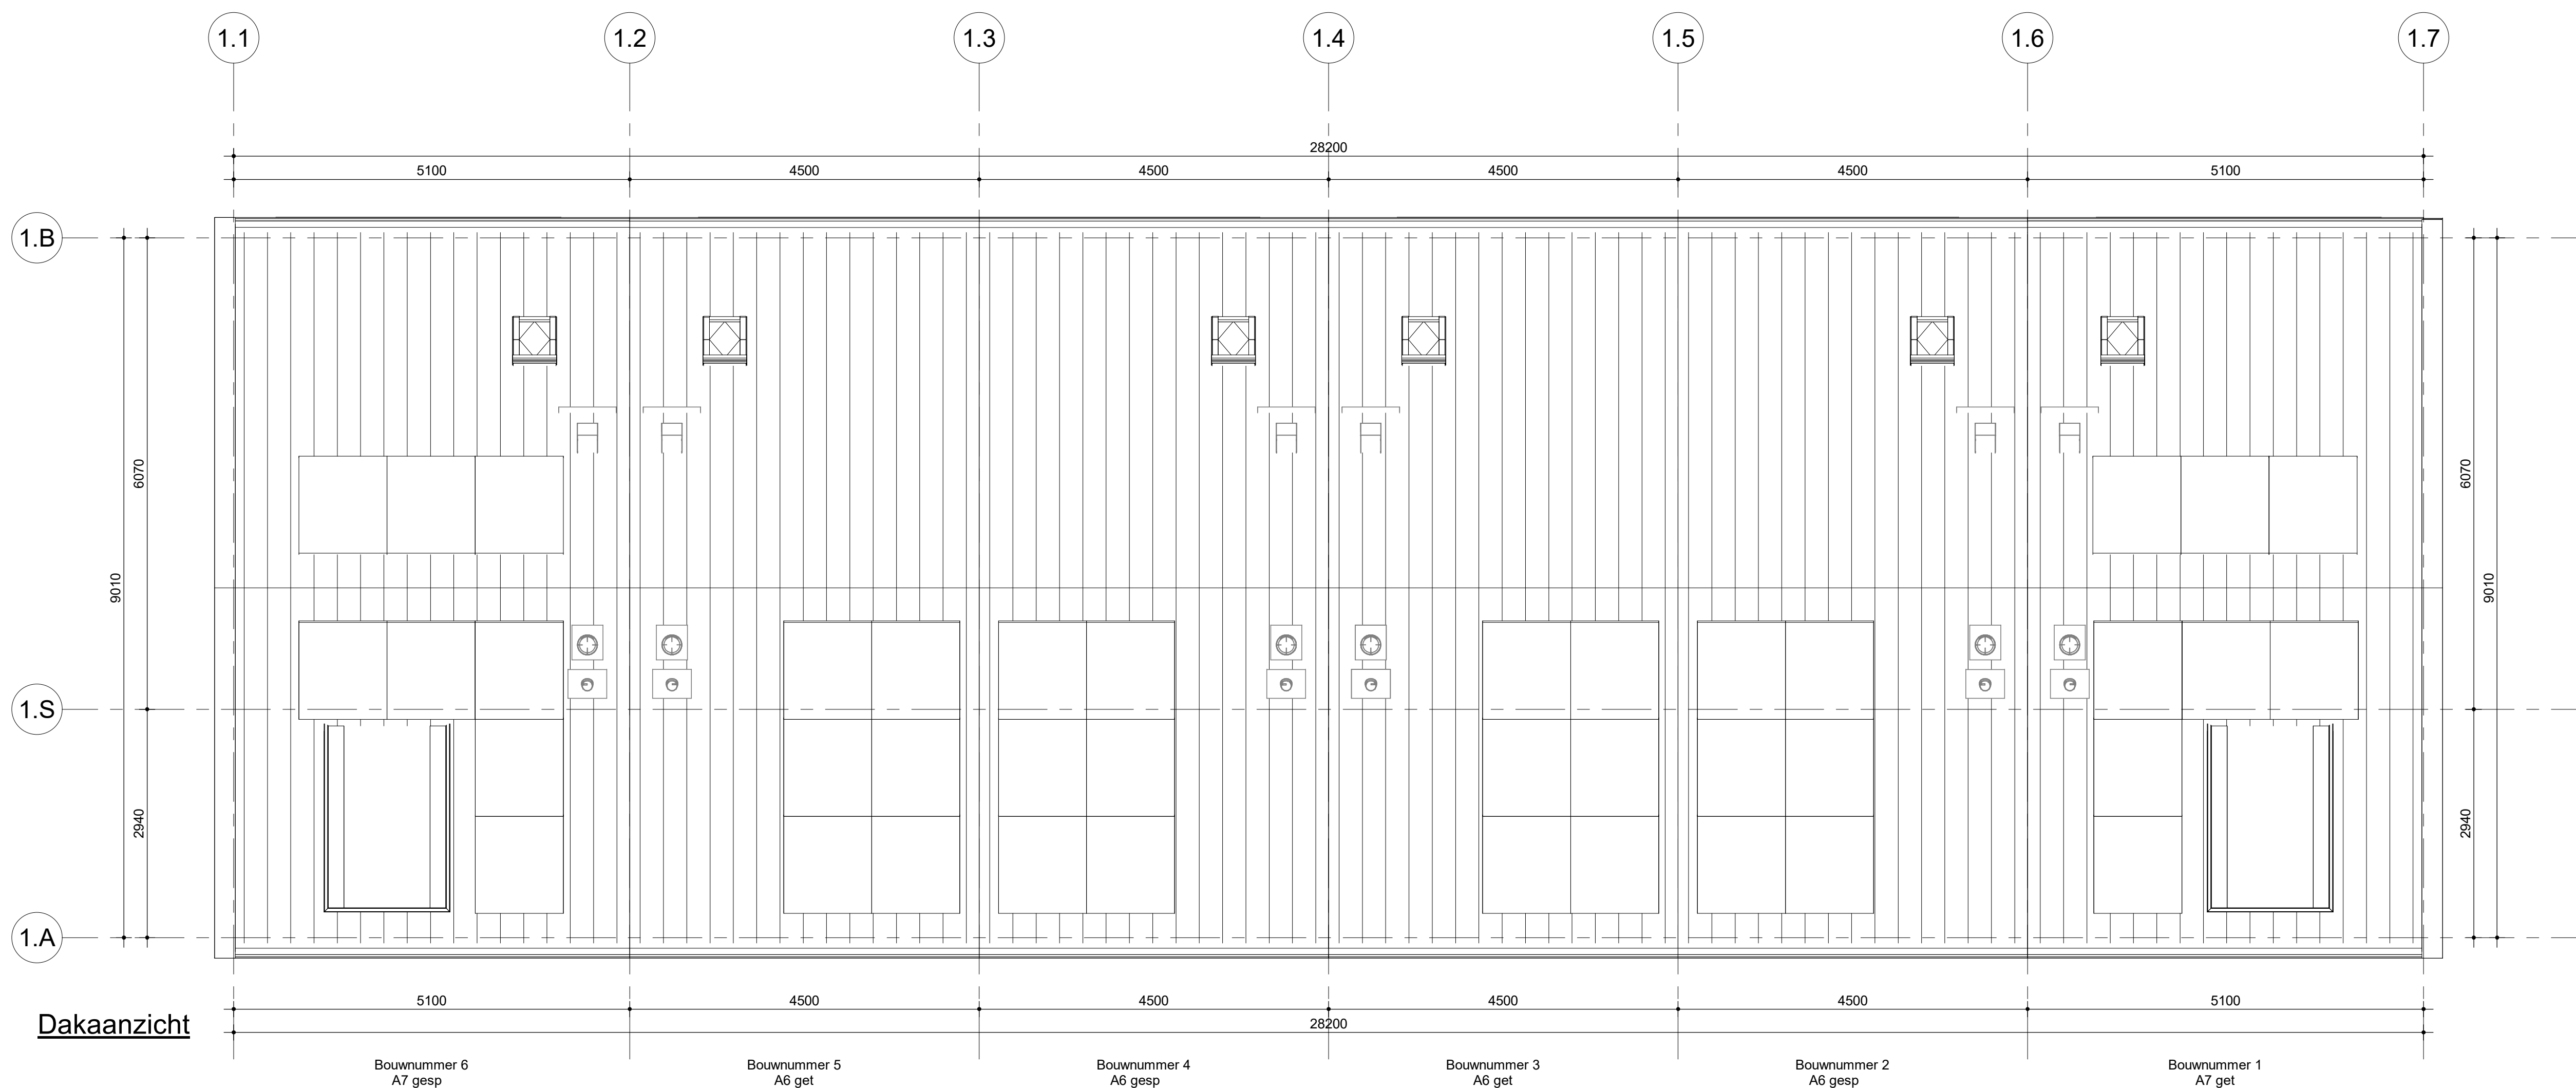

datum
15-12-2023
projectnummer
10224047
projectnaam
30 won. Bunschoten

onderwerp
Plattegronden
verkoopcontract
formaat
A1

Type A7 - A6
Bouwnummers Type A7: 1, 6
Bouwnummers Type A6: 2, 3, 4, 5
contactpersoon
TBE
projectadres
Bunschoten
opdrachtgever
Rengerswetering Bunschoten BV
versie
revisiedatum
schaal
1:50

AALBERTS
Aalberts Bouw bv
088 78 88 888 | info@aalbertsbouw.nl | aalbertsbouw.nl
Postbus 18 | 1230 AA | Nieuw Loosdrechtse dijk 105 | Loosdrecht

documentnummer

V-01.3p