



Klant	Aalberts Bouw BV	Project	Polderhof te Bunschoten	Datum	11-2-2026
Referentie		BouwNr	-	Schaal	-
Bonnummer	45044691.01.06	Leveradres	Opstelling 3.1 / type RW2a - P40 - 5.10 - bnr. 19	Versie	MRO110226
Tekening	Bovenaanzicht	Verkoper	Jeroen v.d. Heuvel	Formaat	A4L

Bouwkundige zaken op deze tekening zijn schetsmatig weergegeven. In werkelijkheid kunnen hierop afwijkingen voorkomen. Aan deze tekening kunnen geen rechten worden ontleend.

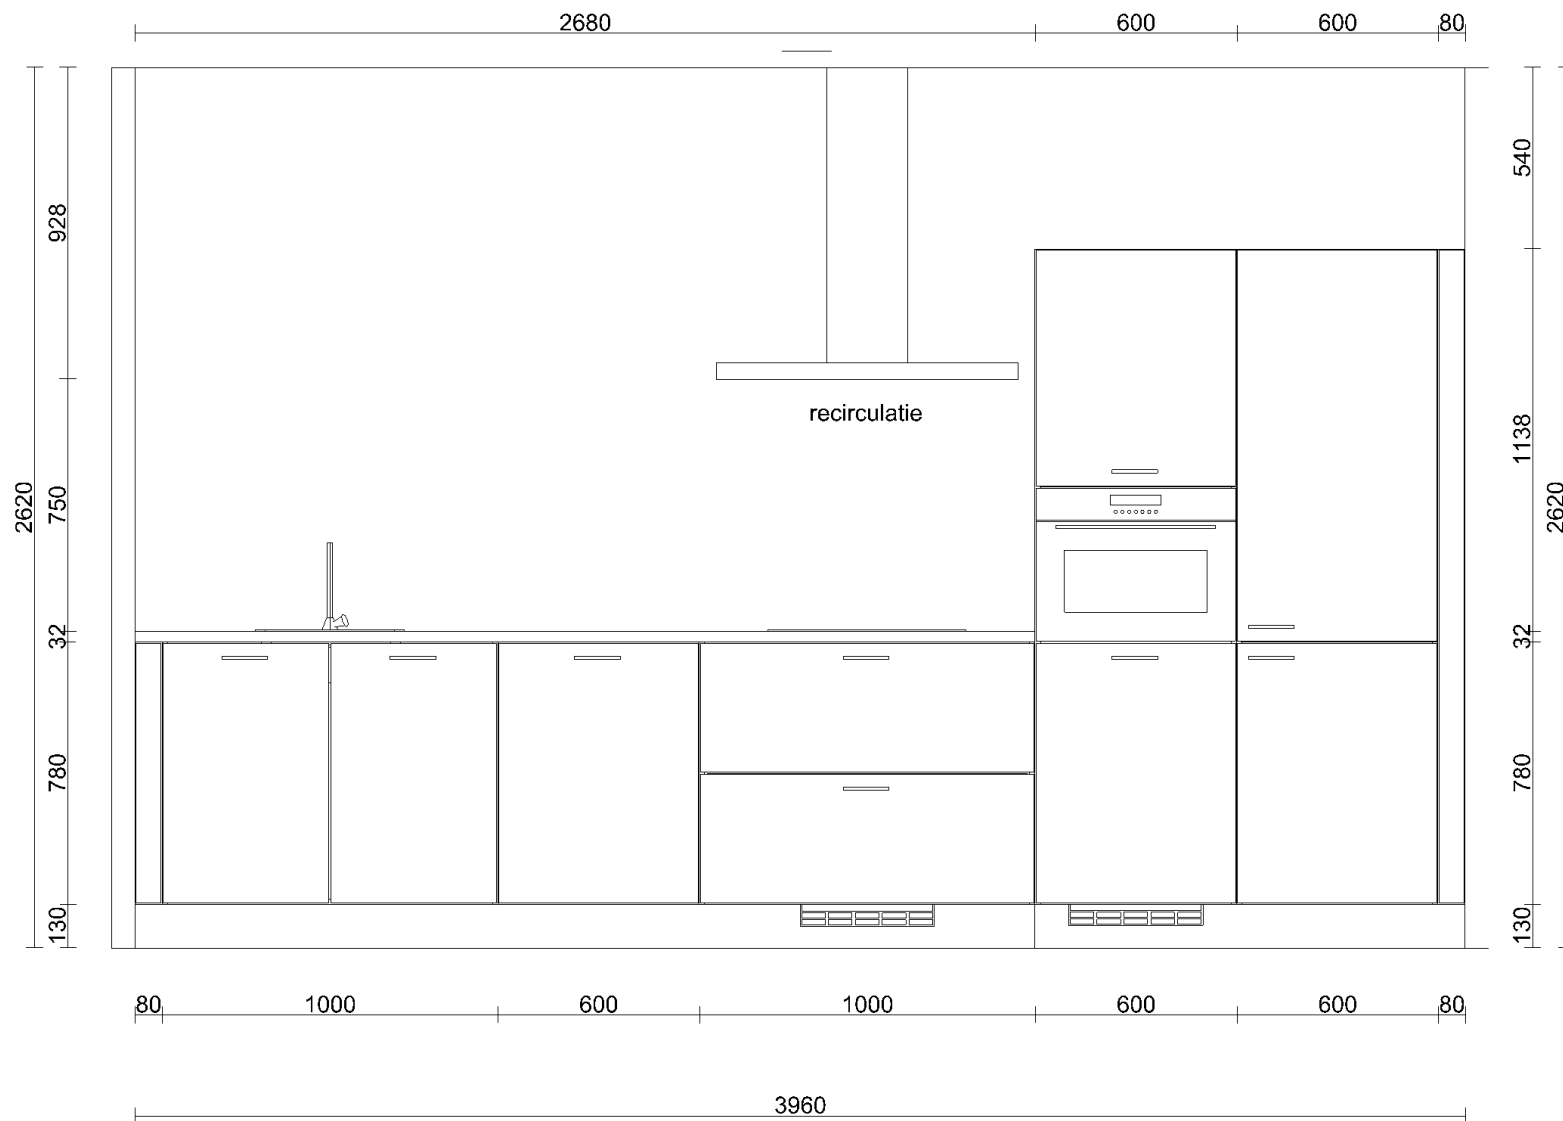


Klant	Aalberts Bouw BV	Project	Polderhof te Bunschoten	Datum	11-2-2026
Referentie		BouwNr	-	Schaal	-
Bonnummer	45044691.01.06	Leveradres	Opstelling 3.1 / type RW2a - P40 - 5.10 - bnr. 19	Versie	MRO110226
Tekening	Wandaanzicht 1	Verkoper	Jeroen v.d. Heuvel	Formaat	A4L

Bouwkundige zaken op deze tekening zijn schetsmatig weergegeven. In werkelijkheid kunnen hierop afwijkingen voorkomen. Aan deze tekening kunnen geen rechten worden ontleend.

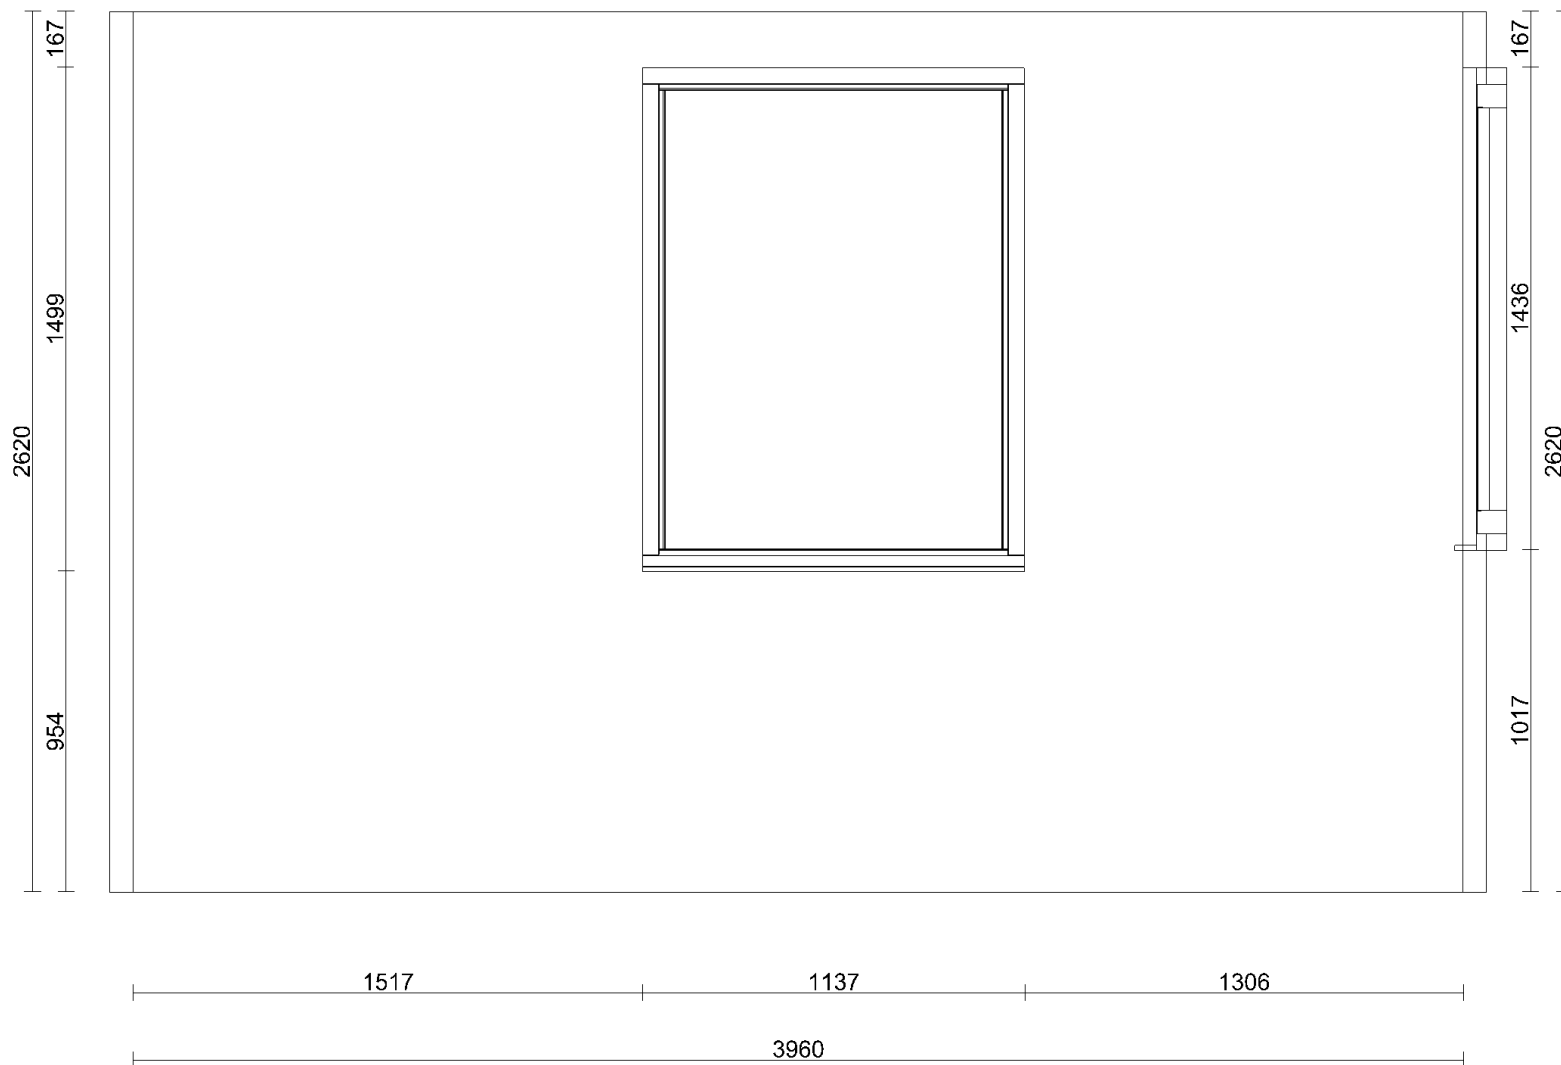


Klant	Aalberts Bouw BV	Project	Polderhof te Bunschoten	Datum	11-2-2026
Referentie		BouwNr	-	Schaal	-
Bonnummer	45044691.01.06	Leveradres	Opstelling 3.1 / type RW2a - P40 - 5.10 - bnr. 19	Versie	MRO110226
Tekening	Wandaanzicht 3	Verkoper	Jeroen v.d. Heuvel	Formaat	A4L

Bouwkundige zaken op deze tekening zijn schetsmatig weergegeven. In werkelijkheid kunnen hierop afwijkingen voorkomen. Aan deze tekening kunnen geen rechten worden ontleend.

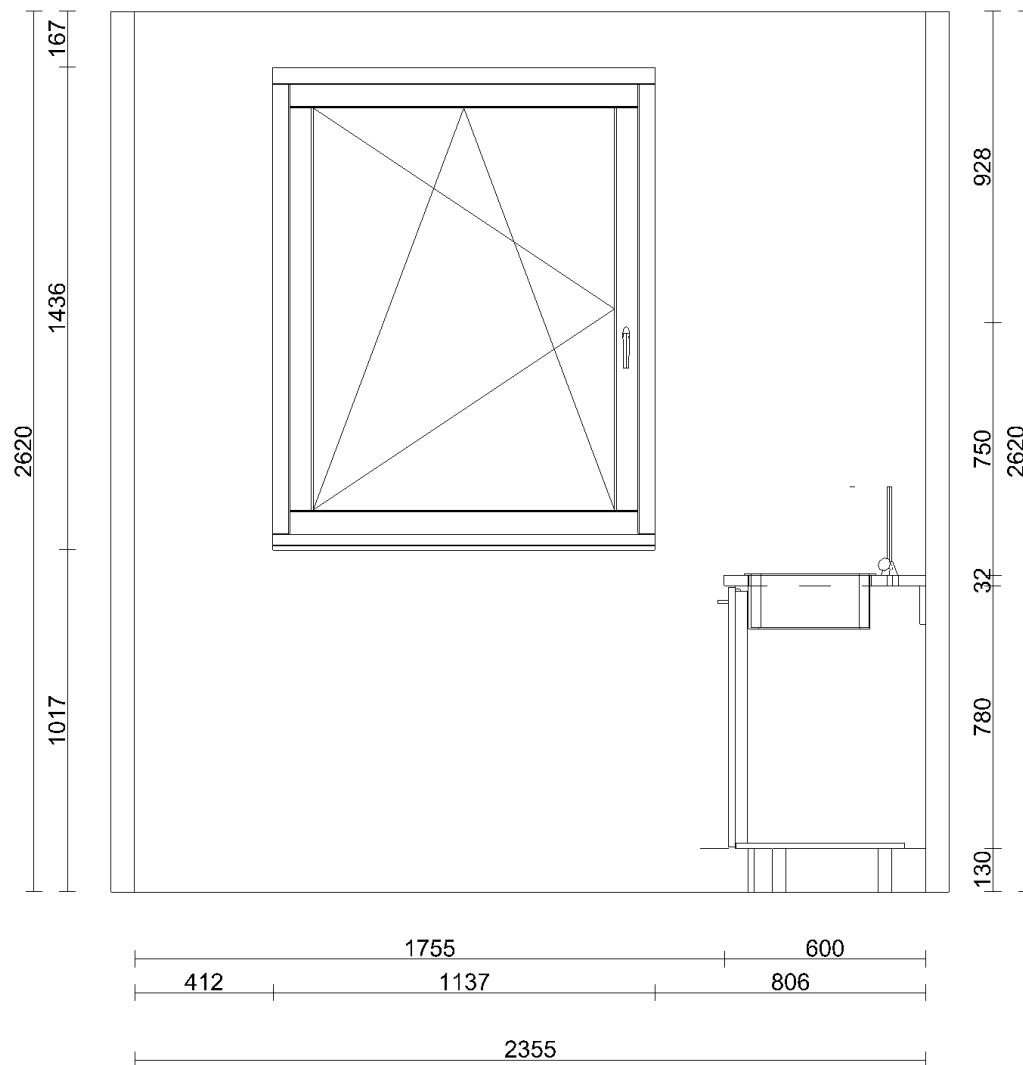

Klant	Aalberts Bouw BV	Project	Polderhof te Bunschoten	Datum	11-2-2026
Referentie		BouwNr	-	Schaal	-
Bonnummer	45044691.01.06	Leveradres	Opstelling 3.1 / type RW2a - P40 - 5.10 - bnr. 19	Versie	MRO110226
Tekening	Wandaanzicht 4	Verkoper	Jeroen v.d. Heuvel	Formaat	A4L

Bouwkundige zaken op deze tekening zijn schetsmatig weergegeven. In werkelijkheid kunnen hierop afwijkingen voorkomen. Aan deze tekening kunnen geen rechten worden ontleend.

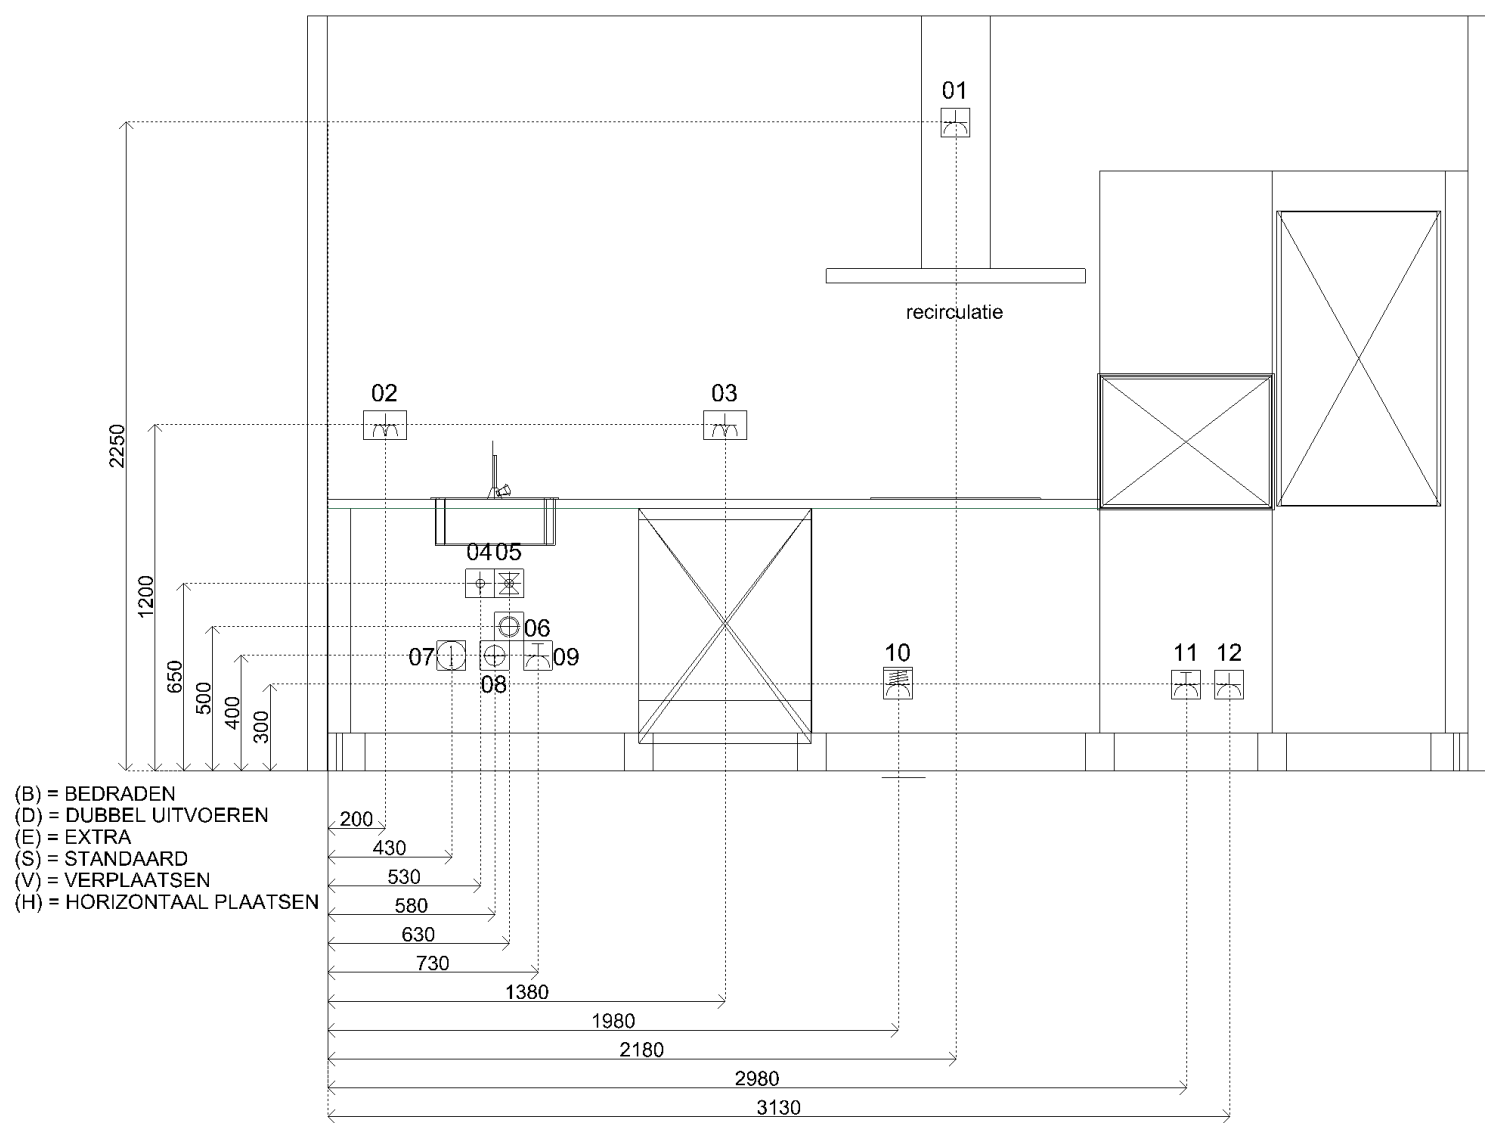



Sym	Detail
01	(S) E-WCD+ra t.b.v. afzuigkap
02	(S) D-WCD+ra horizontaal t.b.v. huishoudelijk gebruik
03	(S) D-WCD+ra horizontaal t.b.v. huishoudelijk gebruik
04	(S) Warmwaterleiding afgedopt
05	(S) Koudwaterleiding afgedopt
06	(S) Kraan (kw) met beluchter en terugslagklep t.b.v. vaatwasser
07	(S) Loze leiding t.b.v. boiler
08	(S) Afvoer ø50mm opbouw vanuit vloer, incl. RO-ring 50/40
09	(S) E-WCD+ra (grp) t.b.v. vaatwasser
10	(S) 2 fasen perilex t.b.v. elektrisch koken
11	(S) E-WCD+ra (grp) t.b.v. combi-magnetron/oven
12	(S) E-WCD+ra t.b.v. koelkast
13	(S) D-WCD+ra horizontaal t.b.v. algemeen gebruik



Klant	Aalberts Bouw BV	Project	Polderhof te Bunschoten	Datum	11-2-2026
Referentie		BouwNr	-	Schaal	-
Bonnummer	45044691.01.06	Leveradres	Opstelling 3.1 / type RW2a - P40 - 5.10 - bnr. 19	Versie	MRO110226
Tekening	Installatietekening wand 1	Verkoper	Jeroen v.d. Heuvel	Formaat	A4L

Bouwkundige zaken op deze tekening zijn schetsmatig weergegeven. In werkelijkheid kunnen hierop afwijkingen voorkomen. Aan deze tekening kunnen geen rechten worden ontleend.

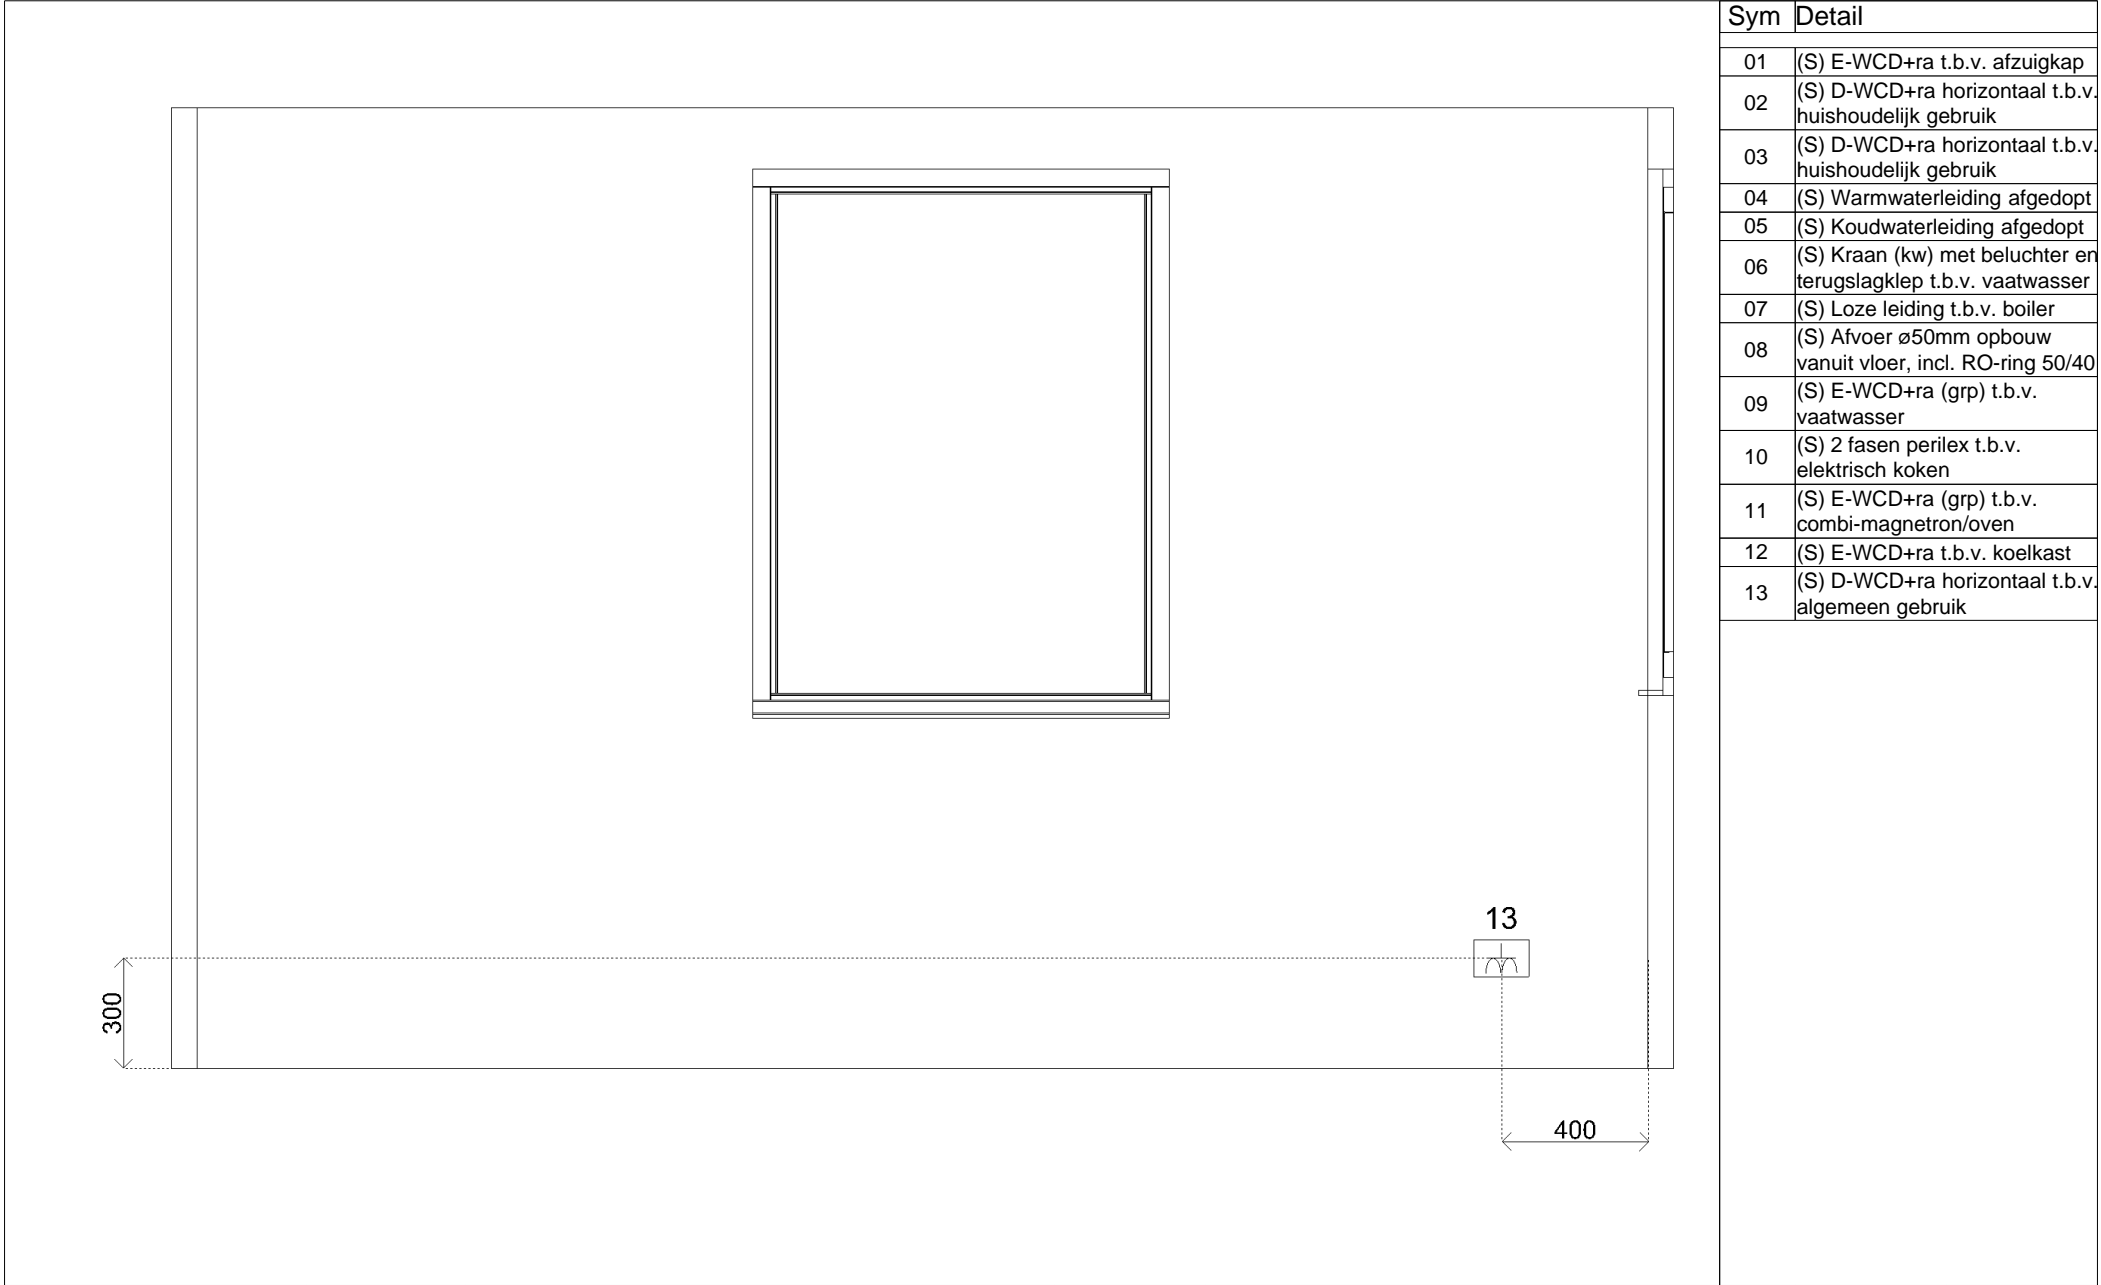

	Klant	Aalberts Bouw BV	Project	Polderhof te Bunschoten	Datum	11-2-2026
	Referentie		BouwNr	-	Schaal	-
	Bonnummer	45044691.01.06	Leveradres	Opstelling 3.1 / type RW2a - P40 - 5.10 - bnr. 19	Versie	MRO110226
	Tekening	Installatietekening wand 3	Verkoper	Jeroen v.d. Heuvel	Formaat	A4L

Bouwkundige zaken op deze tekening zijn schetsmatig weergegeven. In werkelijkheid kunnen hierop afwijkingen voorkomen. Aan deze tekening kunnen geen rechten worden ontleend.



Klant	Aalberts Bouw BV	Project	Polderhof te Bunschoten	Datum	11-2-2026
Referentie		BouwNr	-	Schaal	-
Bonnummer	45044691.01.06	Leveradres	Opstelling 3.1 / type RW2a - P40 - 5.10 - bnr. 19	Versie	MRO110226
Tekening	Rendering 1	Verkoper	Jeroen v.d. Heuvel	Formaat	A4L

Bouwkundige zaken op deze tekening zijn schetsmatig weergegeven. In werkelijkheid kunnen hierop afwijkingen voorkomen. Aan deze tekening kunnen geen rechten worden ontleend.