

# Optietekeningen

## TK1 & TK2

### Renvooi elektra

	Aansluitpunt licht (op wand)
	CAI, bedraad
	Aansluitpunt, niet bedraad
	Aansluitpunt, data bedraad
	Aardingspunt
	Deurbel
	Rookmelder
	Centraaldoos met aansluitpunt voor verlichting
	Drukknop
	Schakelaar
	Schakelaar, serie-
	Schakelaar, wissel-
	Schakelaar WCD opbouw (trapkast)
	Perilex aansluiting
	bediening, ventilatiesysteem (3-standen schakeling)
	Thermostaatleiding, bedraad
	Enkele wandcontactdoos
	Enkele wandcontactdoos (spatwaterdicht)
	Dubbele wandcontactdoos
	Buitenlamp


### Renvooi overig

	WTW-unit
	Warmtepomp
	Opstelplaats wasmachine
	Opstelplaats wasdroger
	Verdeler vloerverwarming
	Verdeler vloerverwarming (met stalen omhuizing)
	Tegelwerk (indicatief formaat)
	Kruipluik
	Hemelwaterafvoer
	MV- afzuigpunt
	MV- inblaaspunt
	Elektrische radiator
	Aansluitpunt douche kraan
	Dakdoorvoer
	Vloer ventilatie (gevel)
	Aardenet in badkamer
	Expansievat
	Luik in knieschot
	Vloerverwarming
	-20dB Geluidswering
	Binnenkozijn bovenlicht glas
	Binnenkozijn bovenlicht paneel

Type TK1  
Bouwnummers getekend: 1, 5, 7, 11 & 13

Type TK2  
Bouwnummers gespiegeld: 2, 6, 8, 12, & 14

datum	04-03-2026	onderwerp	Optietekening	contactpersoon	GJH	revisiedatum	
projectnummer	10254015	Renvooi		projectadres	Bunschoten	versie	
projectnaam	34L   Polderhof Bunschoten	formaat	A3	opdrachtgever	Aalberts Bouw BV	schaal	-
<div><div>AALBERTS</div><div>Aalberts Bouw bv 088 78 88 888   info@aalbertsbouw.nl   aalbertsbouw.nl Postbus 18   1230 AA   Nieuw Loosdrechtse dijk 105   Loosdrecht</div></div>				documentnummer	TK-01		

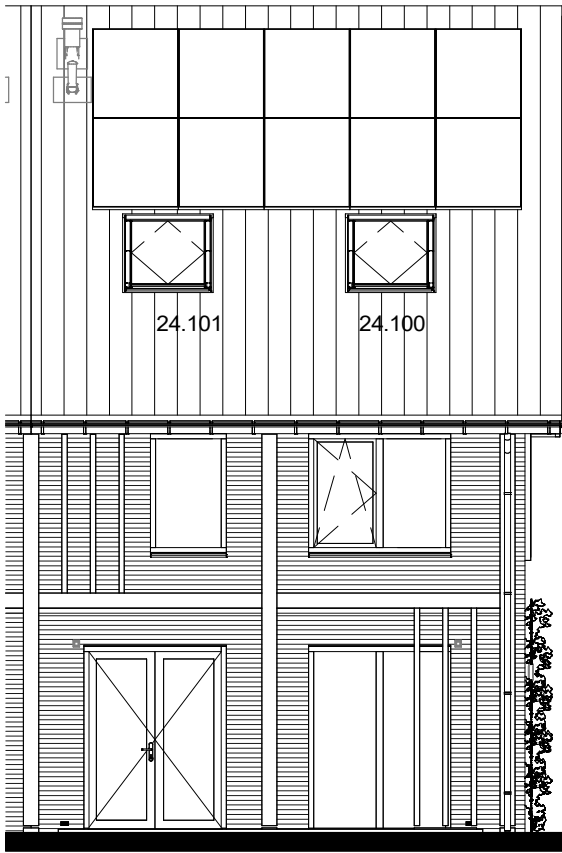


## Voorgevel

### Opties:

- 24.100 Dakraam 1,4 x 1,14 meter |  
voorgevelzijde (niet trapzijde)  
24.101 Dakraam 1,4 x 1,14 meter |  
voorgevelzijde (trapzijde)


\* Bij keuze 24.100 en/of 24.101 vervallen 2 panelen

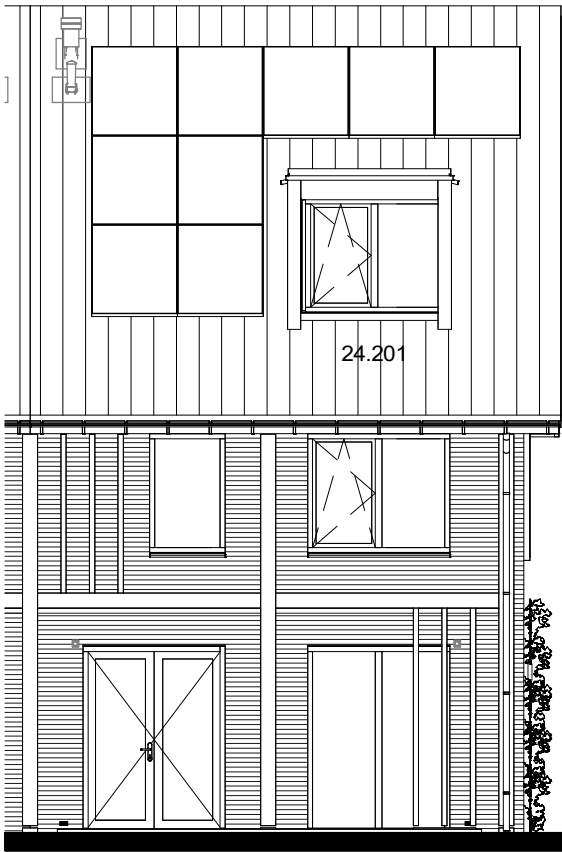

## Voorgevel

### Opties:

- 24.201 Dakkapel | Medium | voorgevel, alleen i.c.m.  
70.911 vervallen van 3 panelen

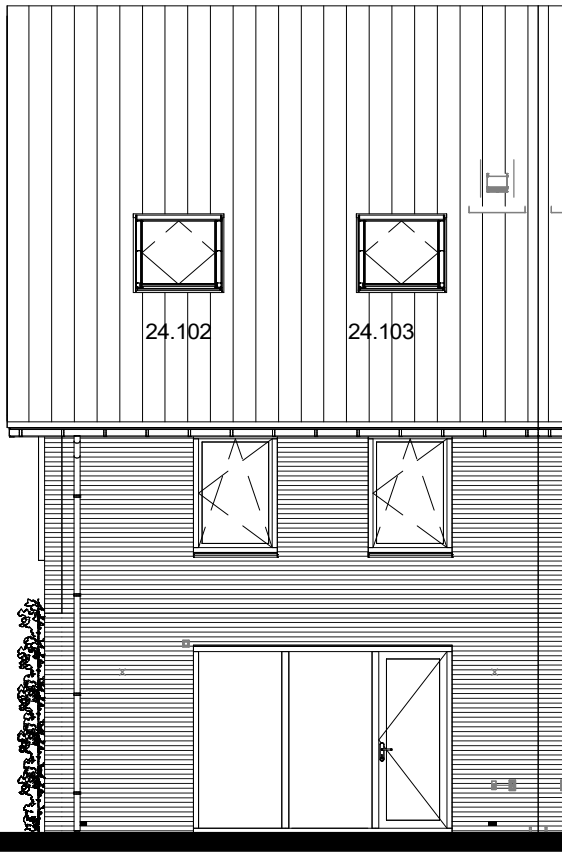

## Achtergevel

### Opties:

- 24.102 Dakraam 1,4 x 1,14 meter | achtergevelzijde  
(niet trapzijde)  
24.103 Dakraam 1,4 x 1,14 meter | achtergevelzijde  
(trapzijde)  
30.101 Wijziging loopdeur achtergevel



## Achtergevel

### Opties:


- 24.202 Dakkapel | Medium | Achtergevel alleen  
30.104 Dubbele openslaande deuren | achtergevel



## Achtergevel

### Opties:

- 24.203 Dakkapel | Large | Achtergevel  
30.104 Dubbele openslaande deuren | achtergevel

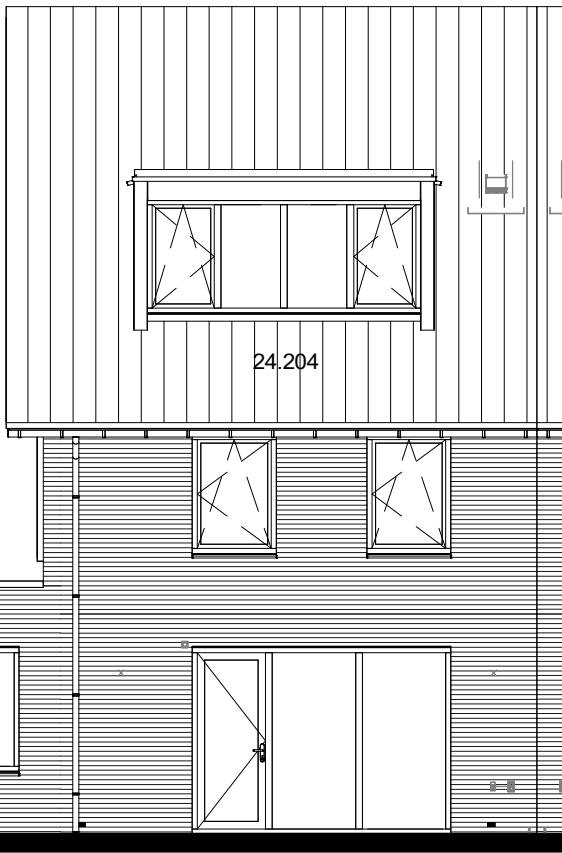

## Achtergevel

### Opties:

- 24.204 Dakkapel | Extra Large | Achtergevel  
01.701 Zijuitbouw

Type TK1  
Bouwnummers getekend: 1, 5, 7, 11 & 13  
  
Type TK2  
Bouwnummers gespiegeld: 2, 6, 8, 12, & 14


datum  
04-03-2026  
  
projectnummer  
10254015  
  
projectnaam  
34L | Polderhof Bunschoten  
  
onderwerp  
Optietekening  
  
Gevelaanzichten  
  
formaat  
A3

contactpersoon  
GJH  
  
projectadres  
Bunschoten  
  
opdrachtgever  
Aalberts Bouw BV  
  
revisiedatum  
  
versie  
  
schaal  
1:100

**AALBERTS**  
Aalberts Bouw bv  
088 78 88 888 | info@aalbertsbouw.nl | aalbertsbouw.nl  
Postbus 18 | 1230 AA | Nieuw Loosdrecht | Loosdrecht

documentnummer

TK-G1

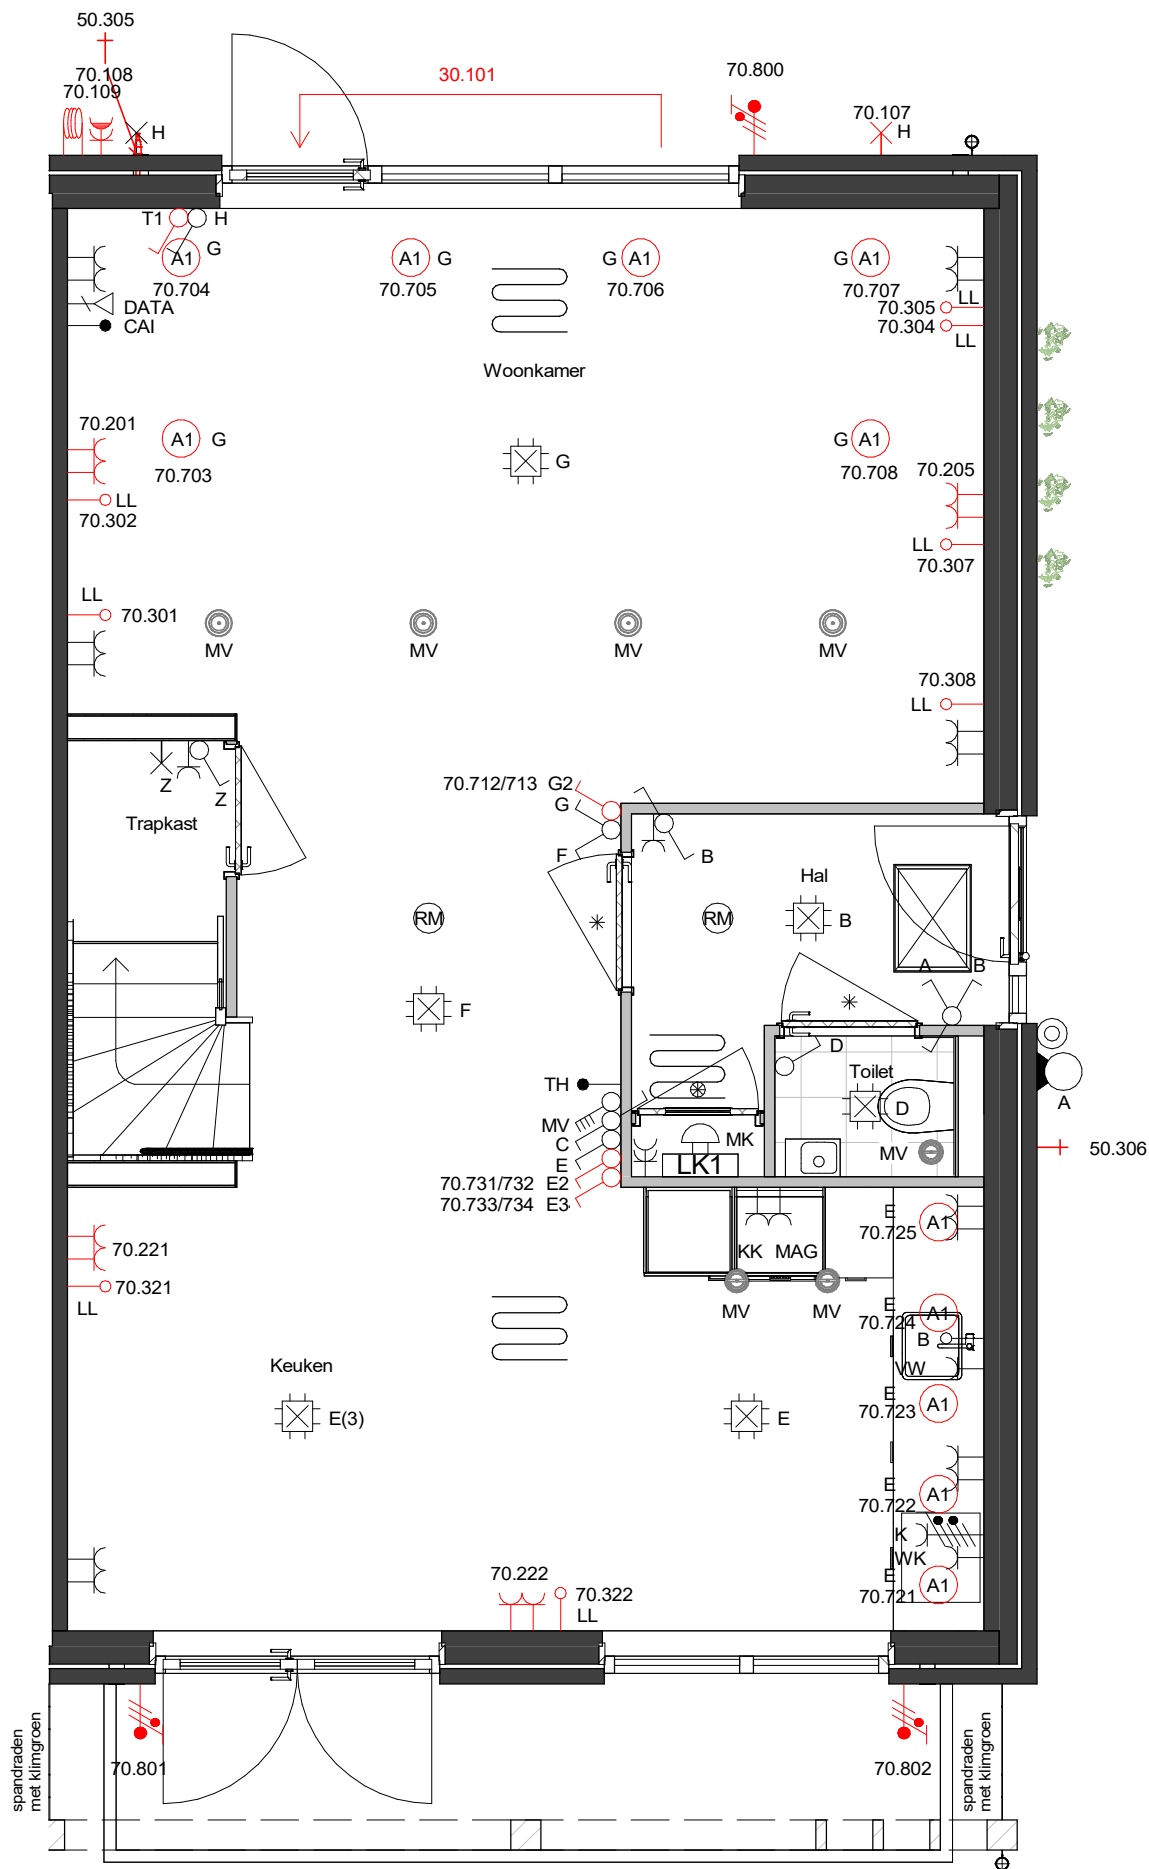

**Opties:**  
30.101 Wijziging positie loopdeur achtergevel


datum	04-03-2026	onderwerp	Optietekening	contactpersoon	GJH	revisiedatum	
projectnummer	10254015	Begane grond		projectadres	Bunschoten	versie	
projectnaam	34L   Polderhof Bunschoten	formaat	A3	opdrachtgever	Aalberts Bouw BV	schaal	1:50

**AALBERTS**  
Aalberts Bouw bv  
088 78 88 888 | info@aalbertsbouw.nl | aalbertsbouw.nl  
Postbus 18 | 1230 AA | Nieuw Loosdrechtse dijk 105 | Loosdrecht

documentnummer

TK-V0-1

Type TK1  
Bouwnummers getekend: 1, 5, 7, 11 & 13  
Type TK2  
Bouwnummers gespiegeld: 2, 6, 8, 12, & 14

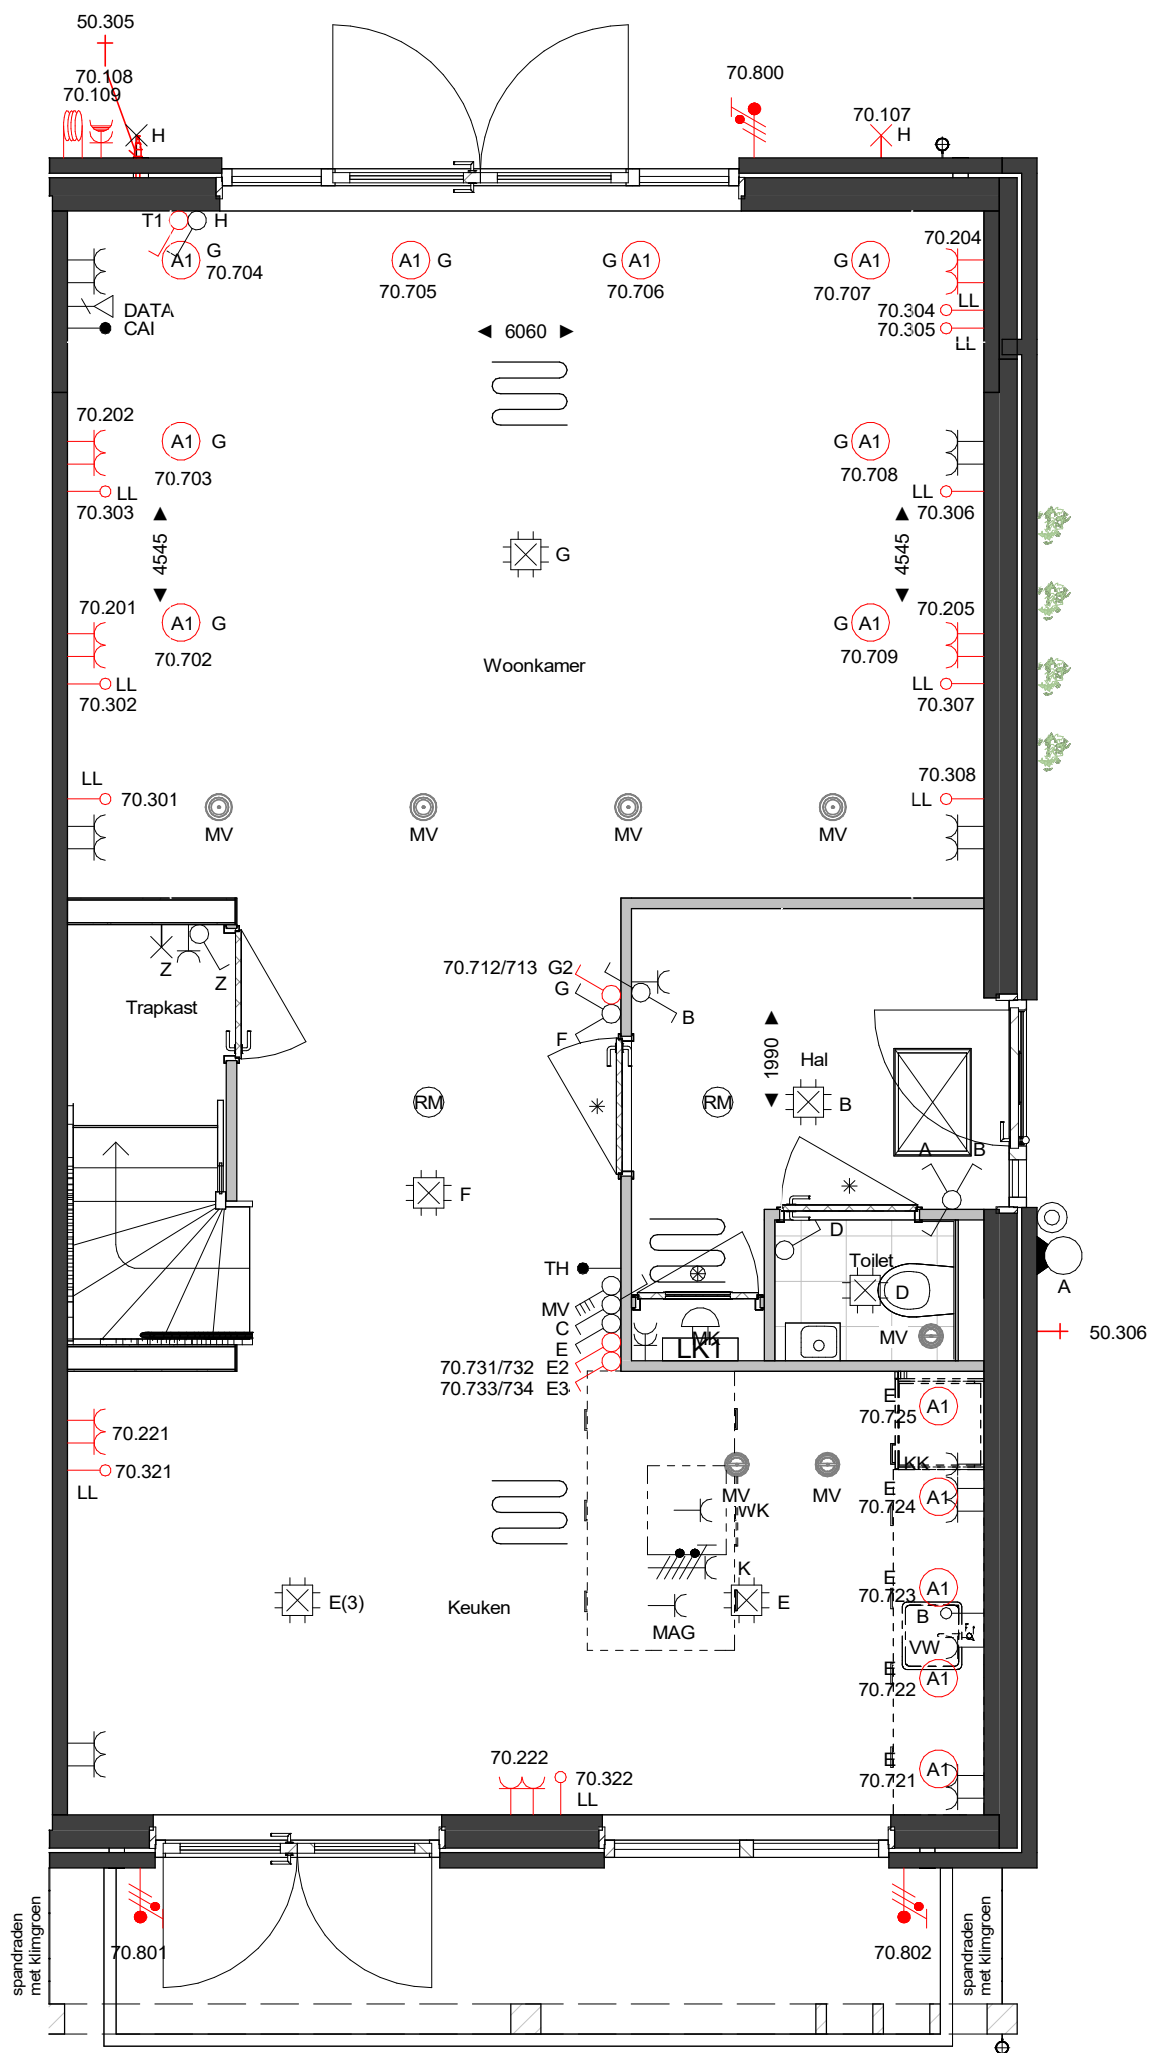

**Opties:**

- 01.631 Uitbouw 1,2 m
- 10.106 Uitbreiding hal
- 30.104 Dubbele openslaande deuren | achtergevel
- 47.321 Installatiepakket | Schiereiland opstelling

datum  
04-03-2026

projectnummer  
10254015

projectnaam  
34L | Polderhof Bunschoten

onderwerp  
Optietekening

Begane grond

formaat  
A3

contactpersoon  
GJH

projectadres  
Bunschoten

opdrachtgever  
Aalberts Bouw BV

revisiedatum

versie

schaal  
1:50


**AALBERTS**  
Aalberts Bouw bv  
088 78 88 888 | info@aalbertsbouw.nl | aalbertsbouw.nl  
Postbus 18 | 1230 AA | Nieuw Loosdrecht | Loosdrecht

documentnummer

TK-V0-2

Type TK1  
Bouwnummers getekend: 1, 5, 7, 11 & 13

Type TK2  
Bouwnummers gespiegeld: 2, 6, 8, 12, & 14

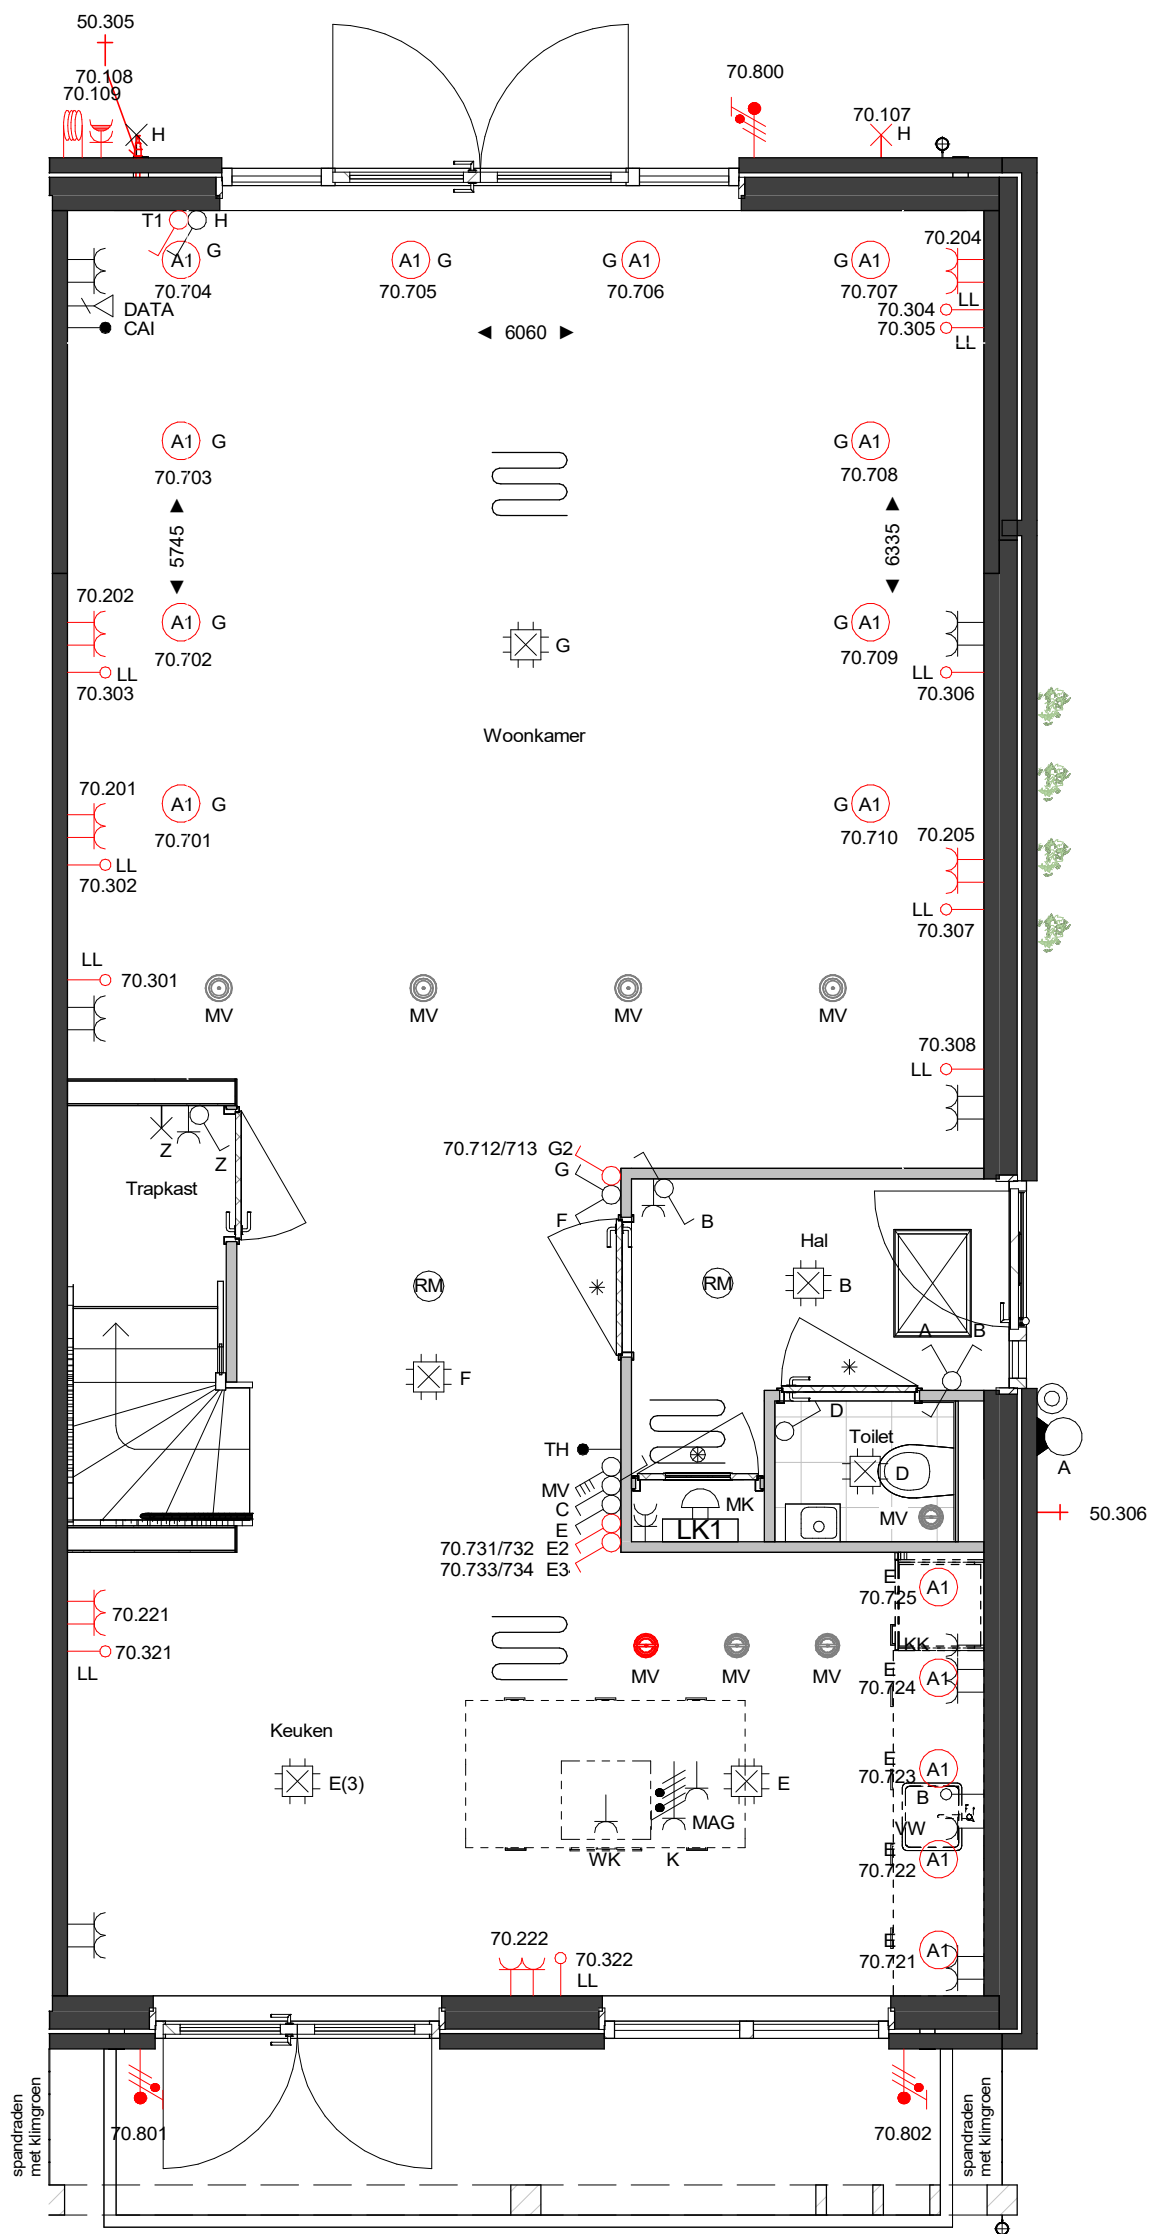

**Opties:**

- 01.661 Uitbouw 2,4 m
- 30.104 Dubbele openslaande deuren | achtergevel
- 47.341 Installatiepakket | Eiland opstelling

datum  
04-03-2026

projectnummer  
10254015

projectnaam  
34L | Polderhof Bunschoten

onderwerp  
Optietekening

Begane grond

formaat  
A3

contactpersoon  
GJH

projectadres  
Bunschoten

opdrachtgever  
Aalberts Bouw BV

revisiedatum

versie

schaal  
1:50

**AALBERTS**  
Aalberts Bouw bv  
088 78 88 888 | info@aalbertsbouw.nl | aalbertsbouw.nl  
Postbus 18 | 1230 AA | Nieuw Loosdrecht | Loosdrecht


documentnummer

TK-V0-3

Type TK1  
Bouwnummers getekend: 1, 5, 7, 11 & 13

Type TK2  
Bouwnummers gespiegeld: 2, 6, 8, 12, & 14



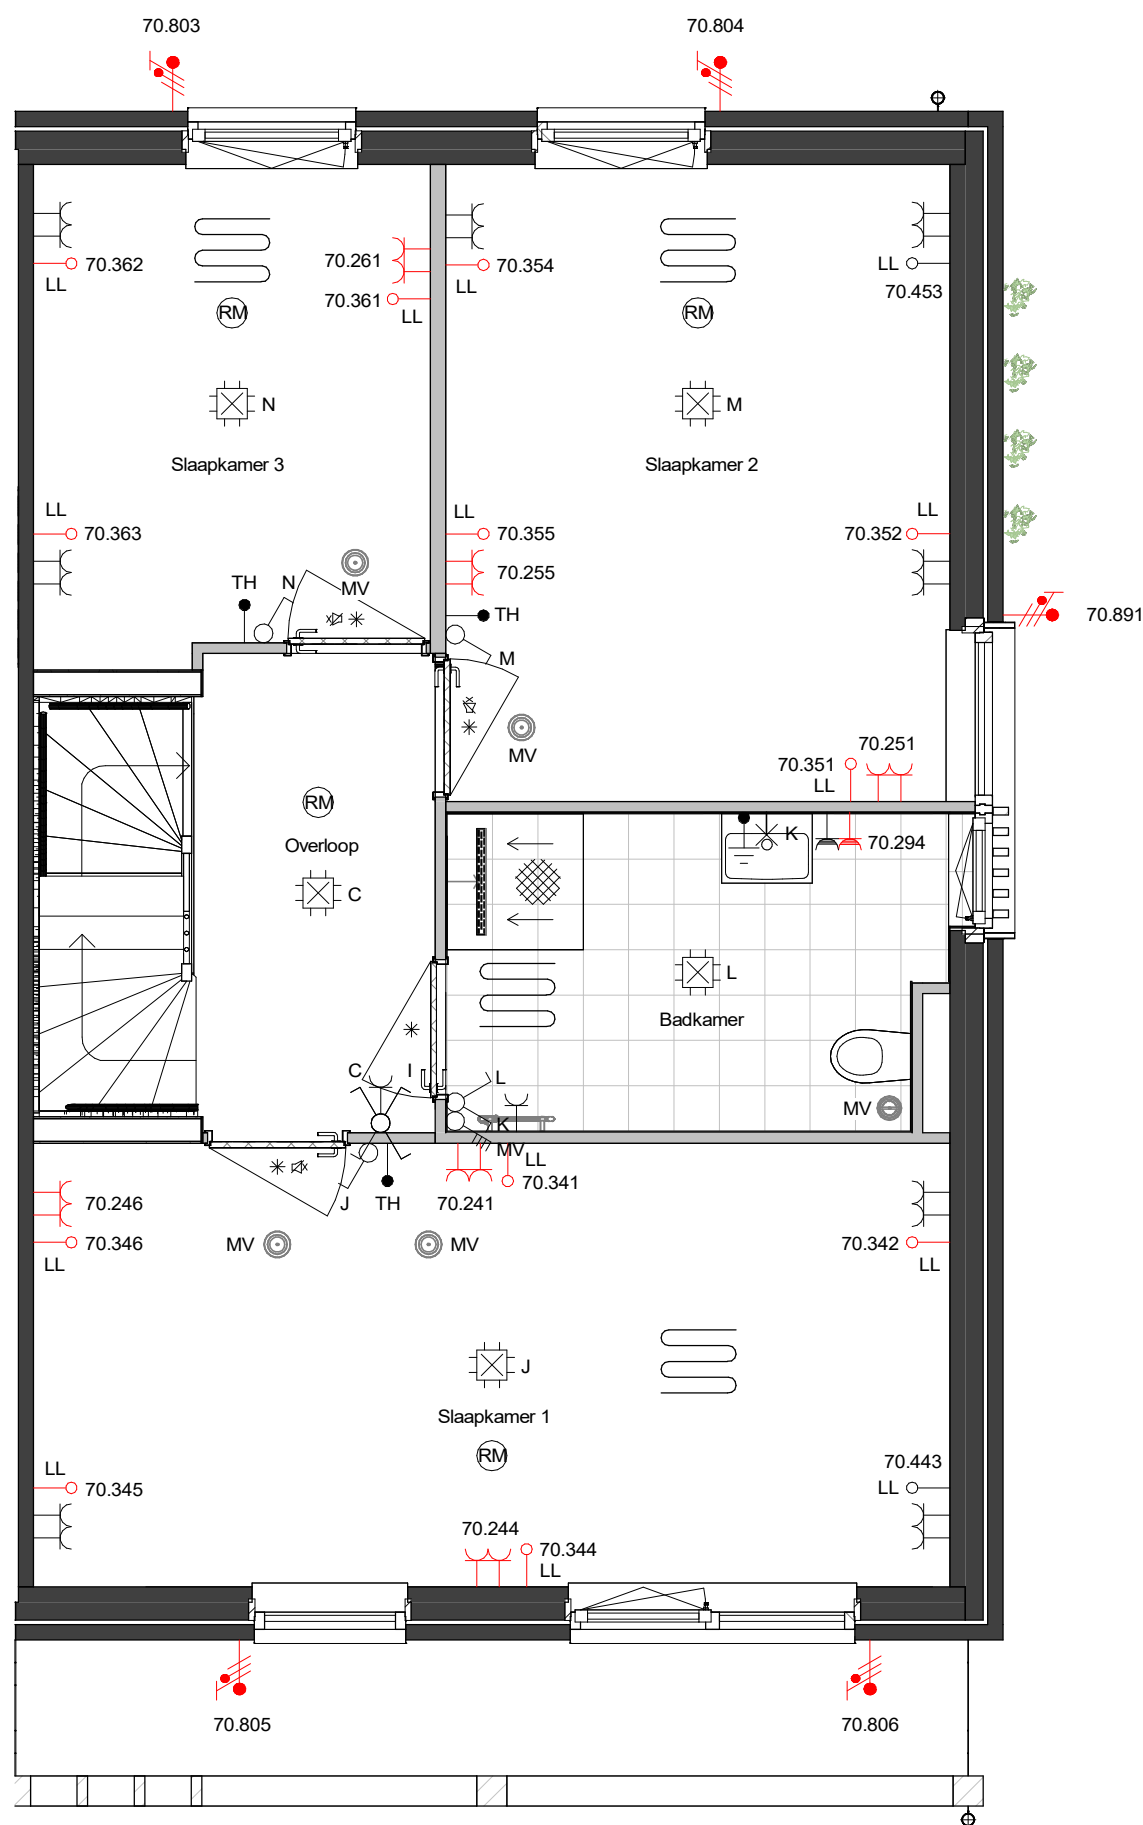

datum  
04-03-2026

projectnummer  
10254015

projectnaam  
34L | Polderhof Bunschoten

onderwerp  
Optietekening

1e verdieping

formaat  
A3

contactpersoon  
GJH

projectadres  
Bunschoten

opdrachtgever  
Aalberts Bouw BV

revisiedatum

versie


schaal  
1:50

**AALBERTS**  
Aalberts Bouw bv  
088 78 88 888 | info@aalbertsbouw.nl | aalbertsbouw.nl  
Postbus 18 | 1230 AA | Nieuw Loosdrecht | Loosdrecht

documentnummer  
**TK-V1-1**

Type TK1  
Bouwnummers getekend: 1, 5, 7, 11 & 13

Type TK2  
Bouwnummers gespiegeld: 2, 6, 8, 12, & 14

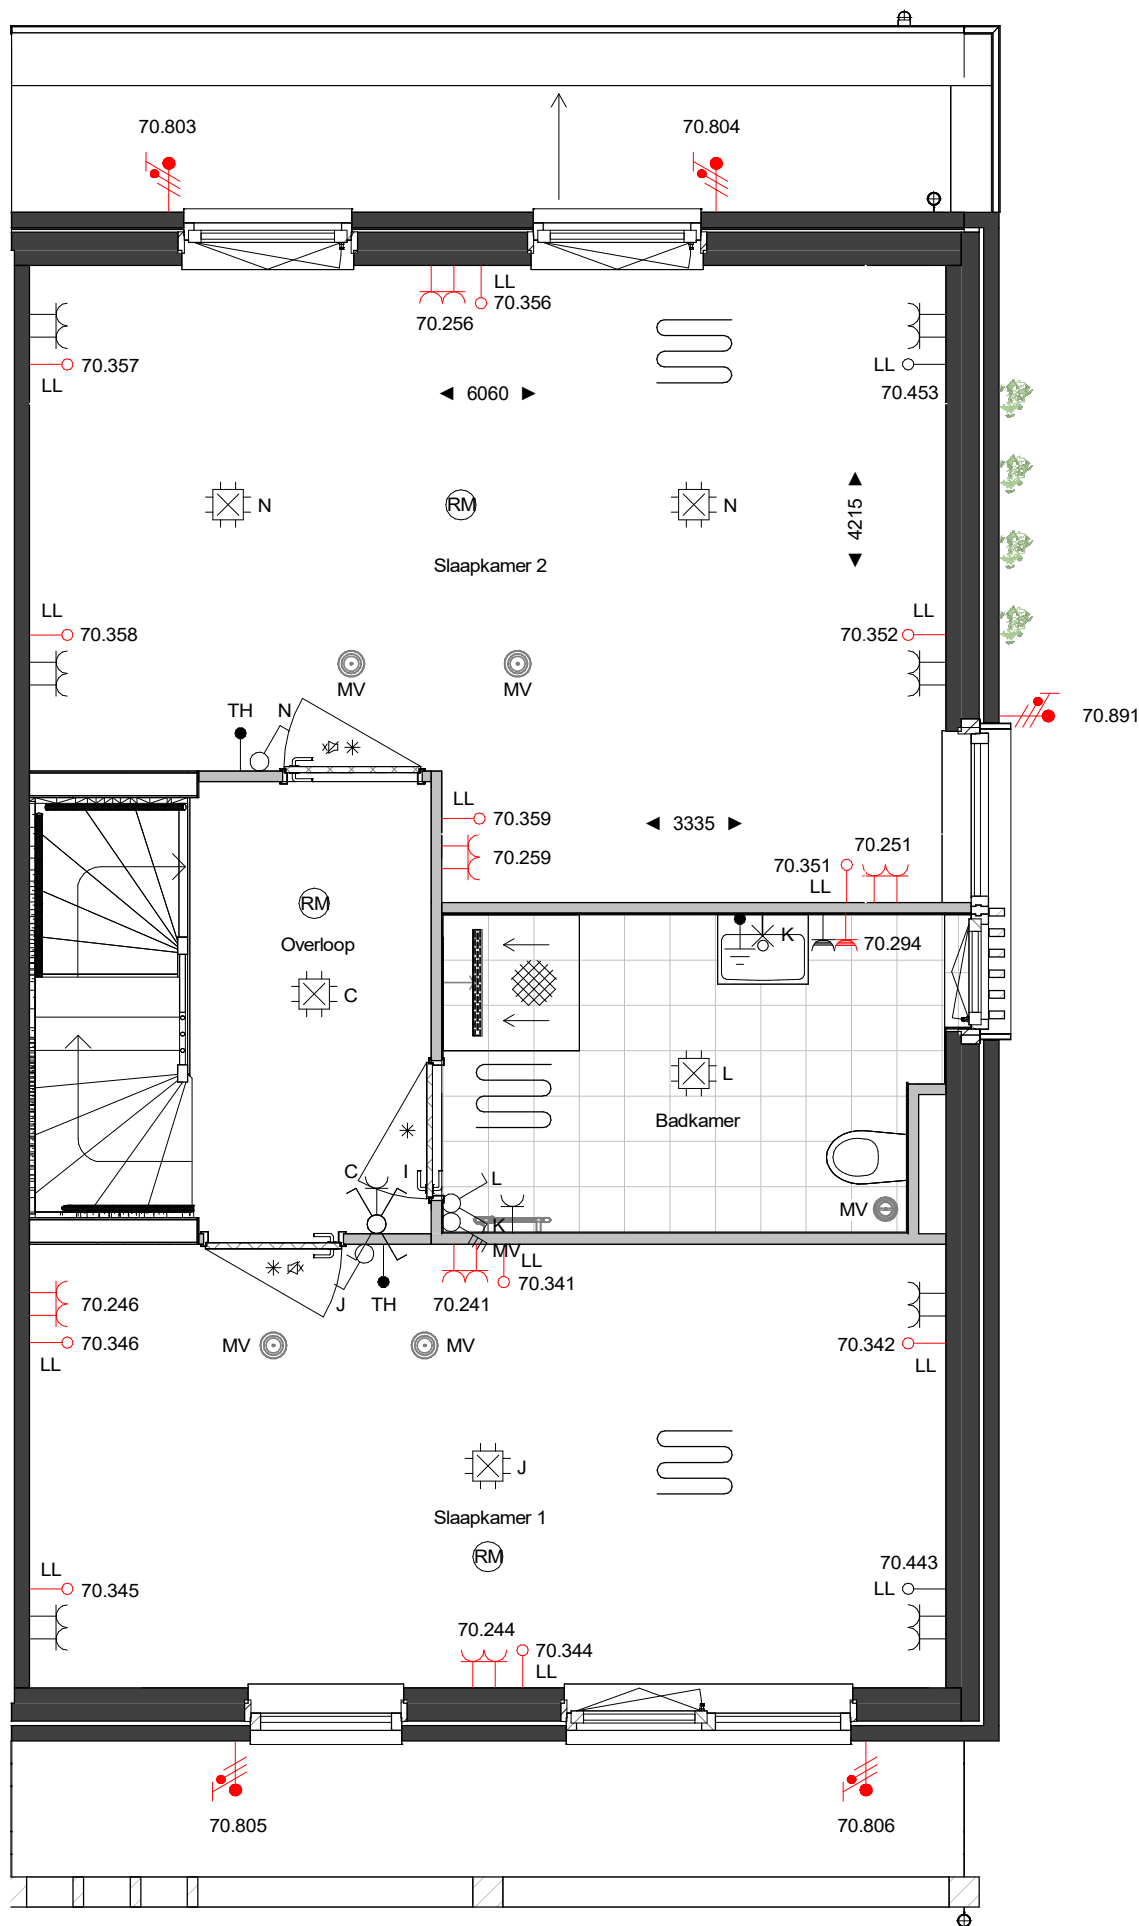

**Opties:**  
10.106 Woningbrede slaapkamer | samenvoegen slaapkamer 2 en 3

datum	onderwerp	contactpersoon	revisiedatum
04-03-2026	Optietekening	GJH	
projectnummer	1e verdieping	projectadres	versie
10254015		Bunschoten	
projectnaam	formaat	opdrachtgever	schaal
34L   Polderhof Bunschoten	A3	Aalberts Bouw BV	1:50

**AALBERTS**  
Aalberts Bouw bv  
088 78 88 888 | info@aalbertsbouw.nl | aalbertsbouw.nl  
Postbus 18 | 1230 AA | Nieuw Loosdrecht | Loosdrecht


documentnummer

TK-V1-2

Type TK1  
Bouwnummers getekend: 1, 5, 7, 11 & 13  
Type TK2  
Bouwnummers gespiegeld: 2, 6, 8, 12, & 14





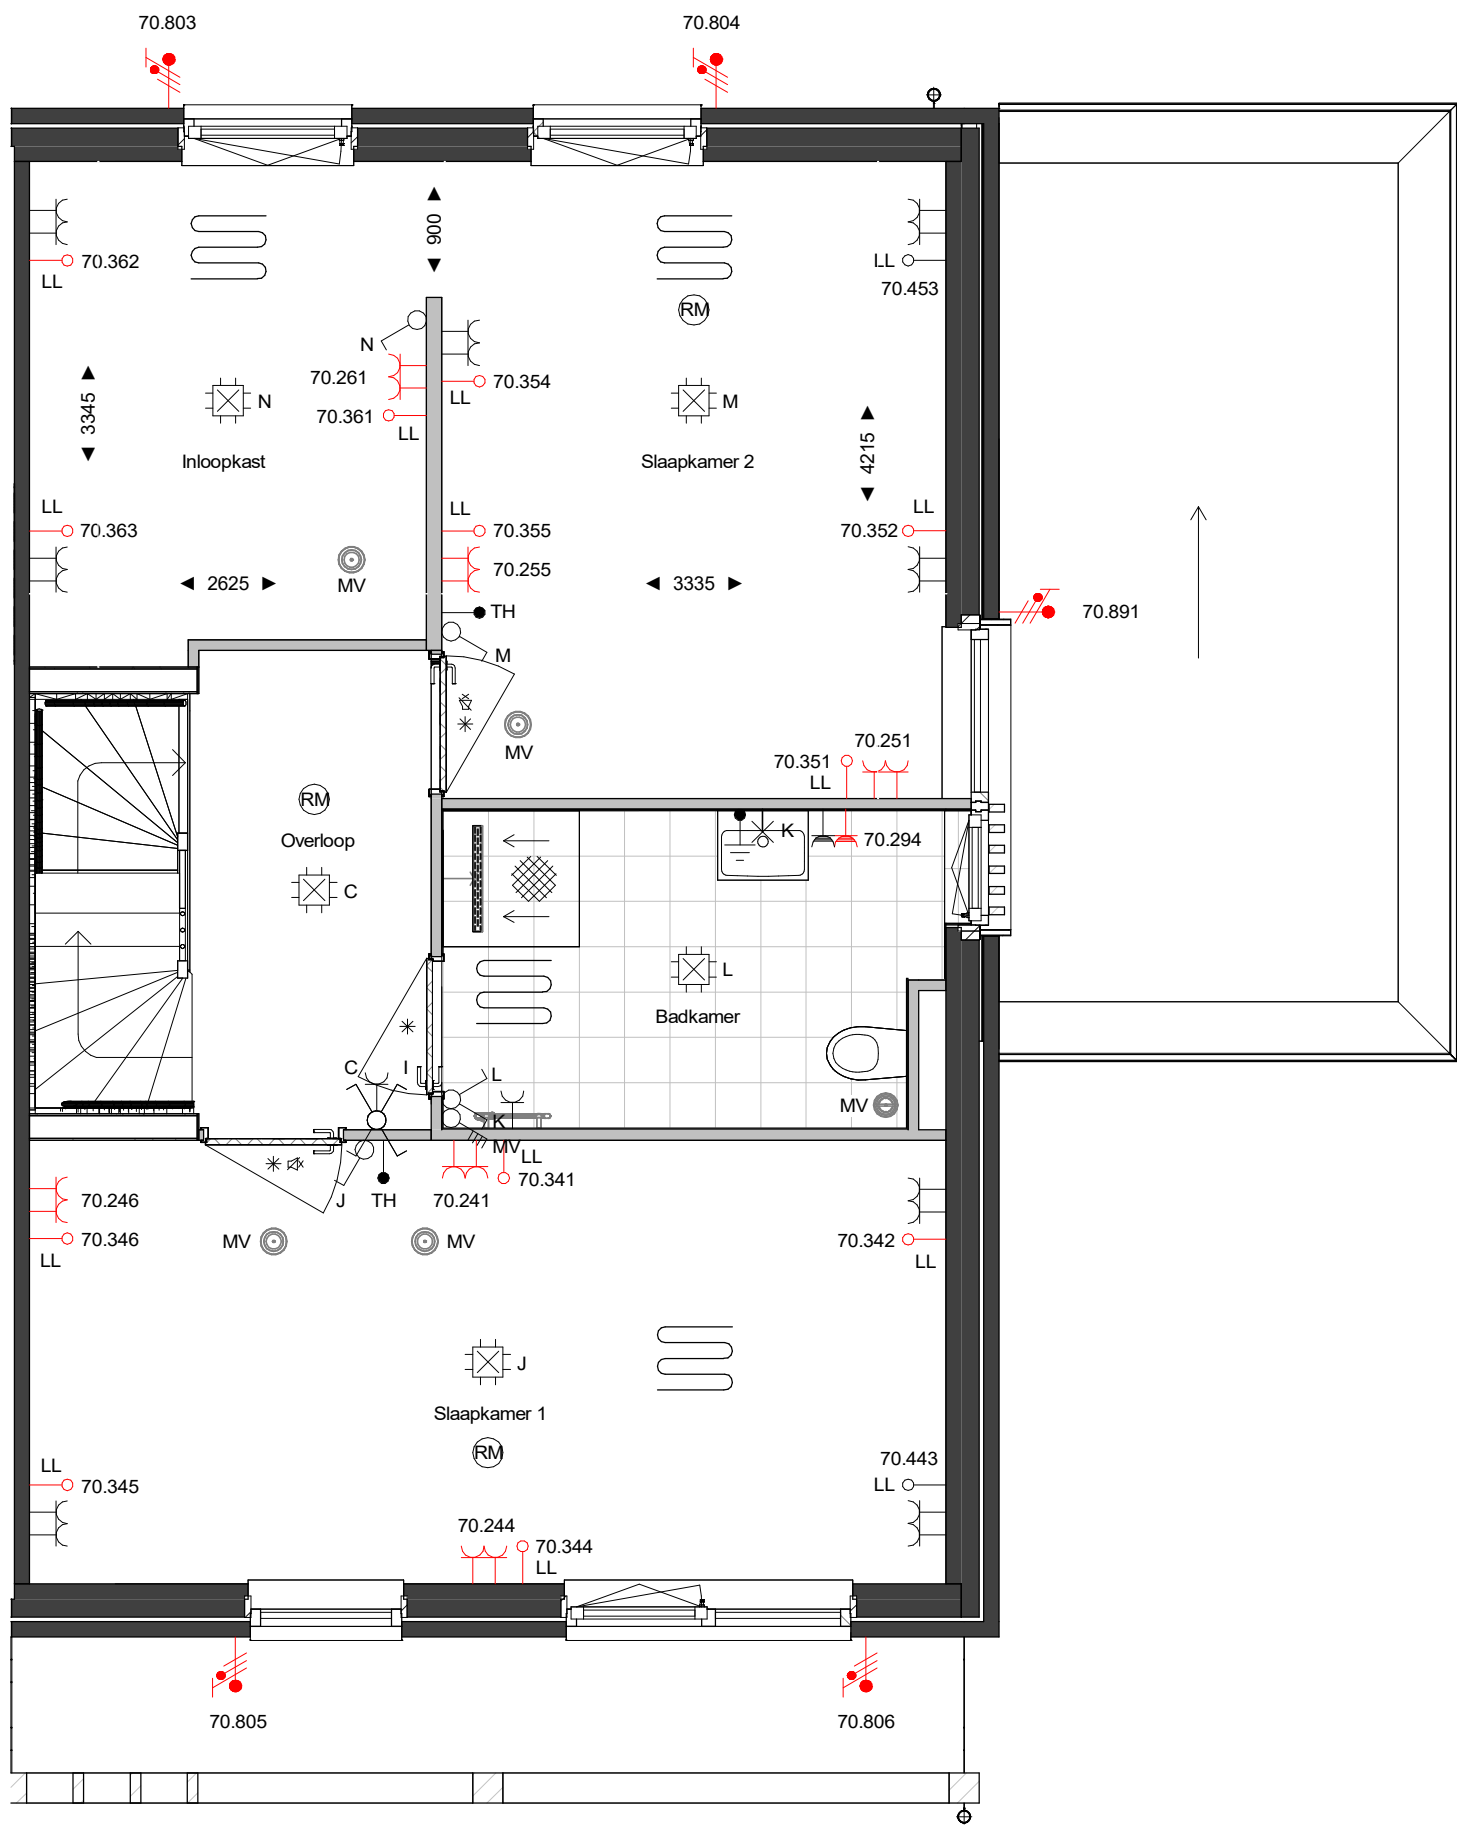

**Opties:**  
10.108 Inloopkast slaapkamer 2

datum	04-03-2026	onderwerp	Optietekening	contactpersoon	GJH	revisiedatum	
projectnummer	10254015	1e verdieping		projectadres	Bunschoten	versie	
projectnaam	34L   Polderhof Bunschoten	formaat	A3	opdrachtgever	Aalberts Bouw BV	schaal	1:50


**AALBERTS**  
Aalberts Bouw bv  
088 78 88 888 | info@aalbertsbouw.nl | aalbertsbouw.nl  
Postbus 18 | 1230 AA | Nieuw Loosdrecht | Loosdrecht

documentnummer


TK-V1-4

Type TK1  
Bouwnummers getekend: 1, 5, 7, 11 & 13  
Type TK2  
Bouwnummers gespiegeld: 2, 6, 8, 12, & 14


Badkamers 1e verdieping

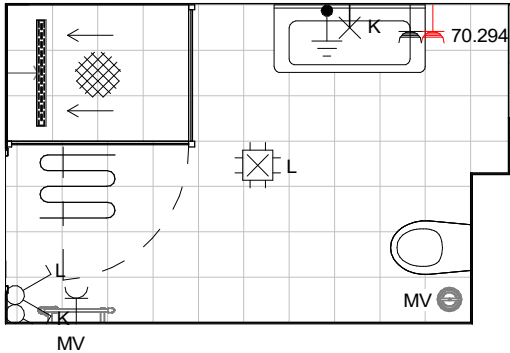


- Opties:**
- 50.130 Wastafel | 100 cm
  - 50.513/50.514 Glazen douchescherf | Zijwand en deur met vast element
  - 50.534 Douchevloer op afschot vergroten naar 120x90cm

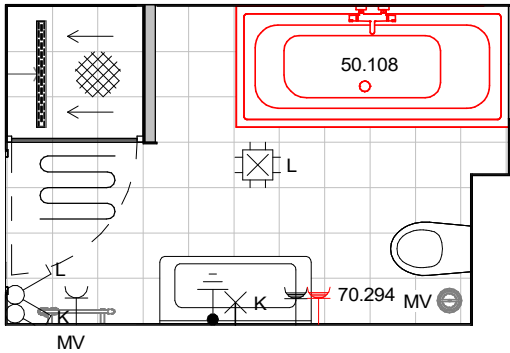


- Opties:**
- 10.305 Vaste wand in douchehoek | voorzien van tegelwerk | 90cm
  - 50.108 Voorziening badaansluiting
  - 50.110 Ligbad
  - 50.501/50.502 Glazen douchescherf | nisdeur 90cm
  - 50.130 Wastafel | 100 cm

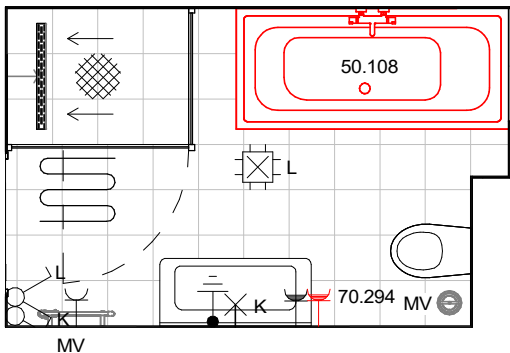


- Opties:**
- 50.108 Voorziening badaansluiting
  - 50.109 Verplaatsen wastafel
  - 50.130 Wastafel | 100 cm
  - 50.513/50.514 Glazen douchescherf | Zijwand en deur met vast element 120x90cm
  - 50.534 Douchevloer op afschot vergroten naar 120x90cm

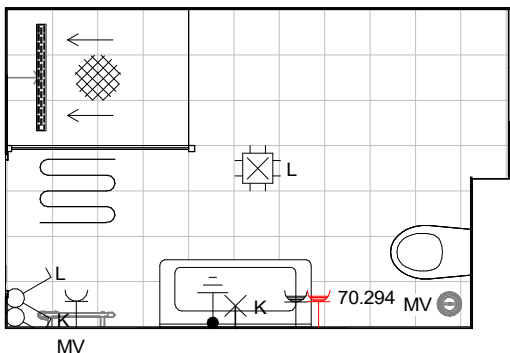

- Opties:**
- 50.109 Verplaatsen wastafel
  - 50.507/50.508 Glazen douchescherf | zijwand vrijstaand 120 cm
  - 50.130 Wastafel | 100 cm
  - 50.534 Douchevloer op afschot vergroten naar 120x90cm

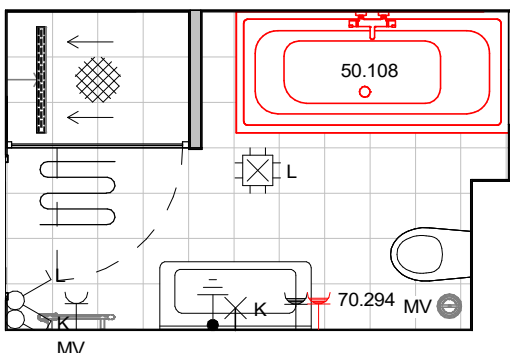

- Opties:**
- 10.305 Vaste wand in douchehoek | voorzien van tegelwerk | 90cm
  - 50.108 Voorziening badaansluiting (raam wordt aangepast naar alleen kiepstand)
  - 50.109 Verplaatsen wastafel
  - 50.503/50.504 Glazen douchescherf | nisdeur met vast element 120cm
  - 50.130 Wastafel | 100 cm
  - 50.534 Douchevloer op afschot vergroten naar 120x90cm

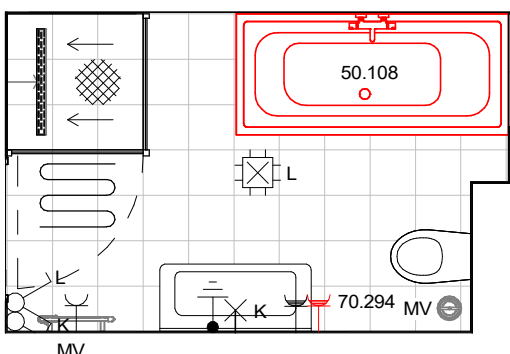

- Opties:**
- 50.108 Voorziening badaansluiting
  - 50.109 Verplaatsen wastafel
  - 50.509/50.510 Glazen douchescherf | Zijwand en deur (90x90cm)


Type TK1  
Bouwnummers getekend: 1, 5, 7, 11 & 13

Type TK2  
Bouwnummers gespiegeld: 2, 6, 8, 12, & 14

datum	onderwerp	contactpersoon	revisiedatum
04-03-2026	Optietekening	GJH	
projectnummer	Badkamer opties	projectadres	versie
10254015		Bunschoten	
projectnaam	formaat	opdrachtgever	schaal
34L   Polderhof Bunschoten	A3	Aalberts Bouw BV	1:50

**AALBERTS**  
Aalberts Bouw bv  
088 78 88 888 | info@aalbertsbouw.nl | aalbertsbouw.nl  
Postbus 18 | 1230 AA | Nieuw Loosdrecht | Loosdrecht

documentnummer  
**TK-V1-B**

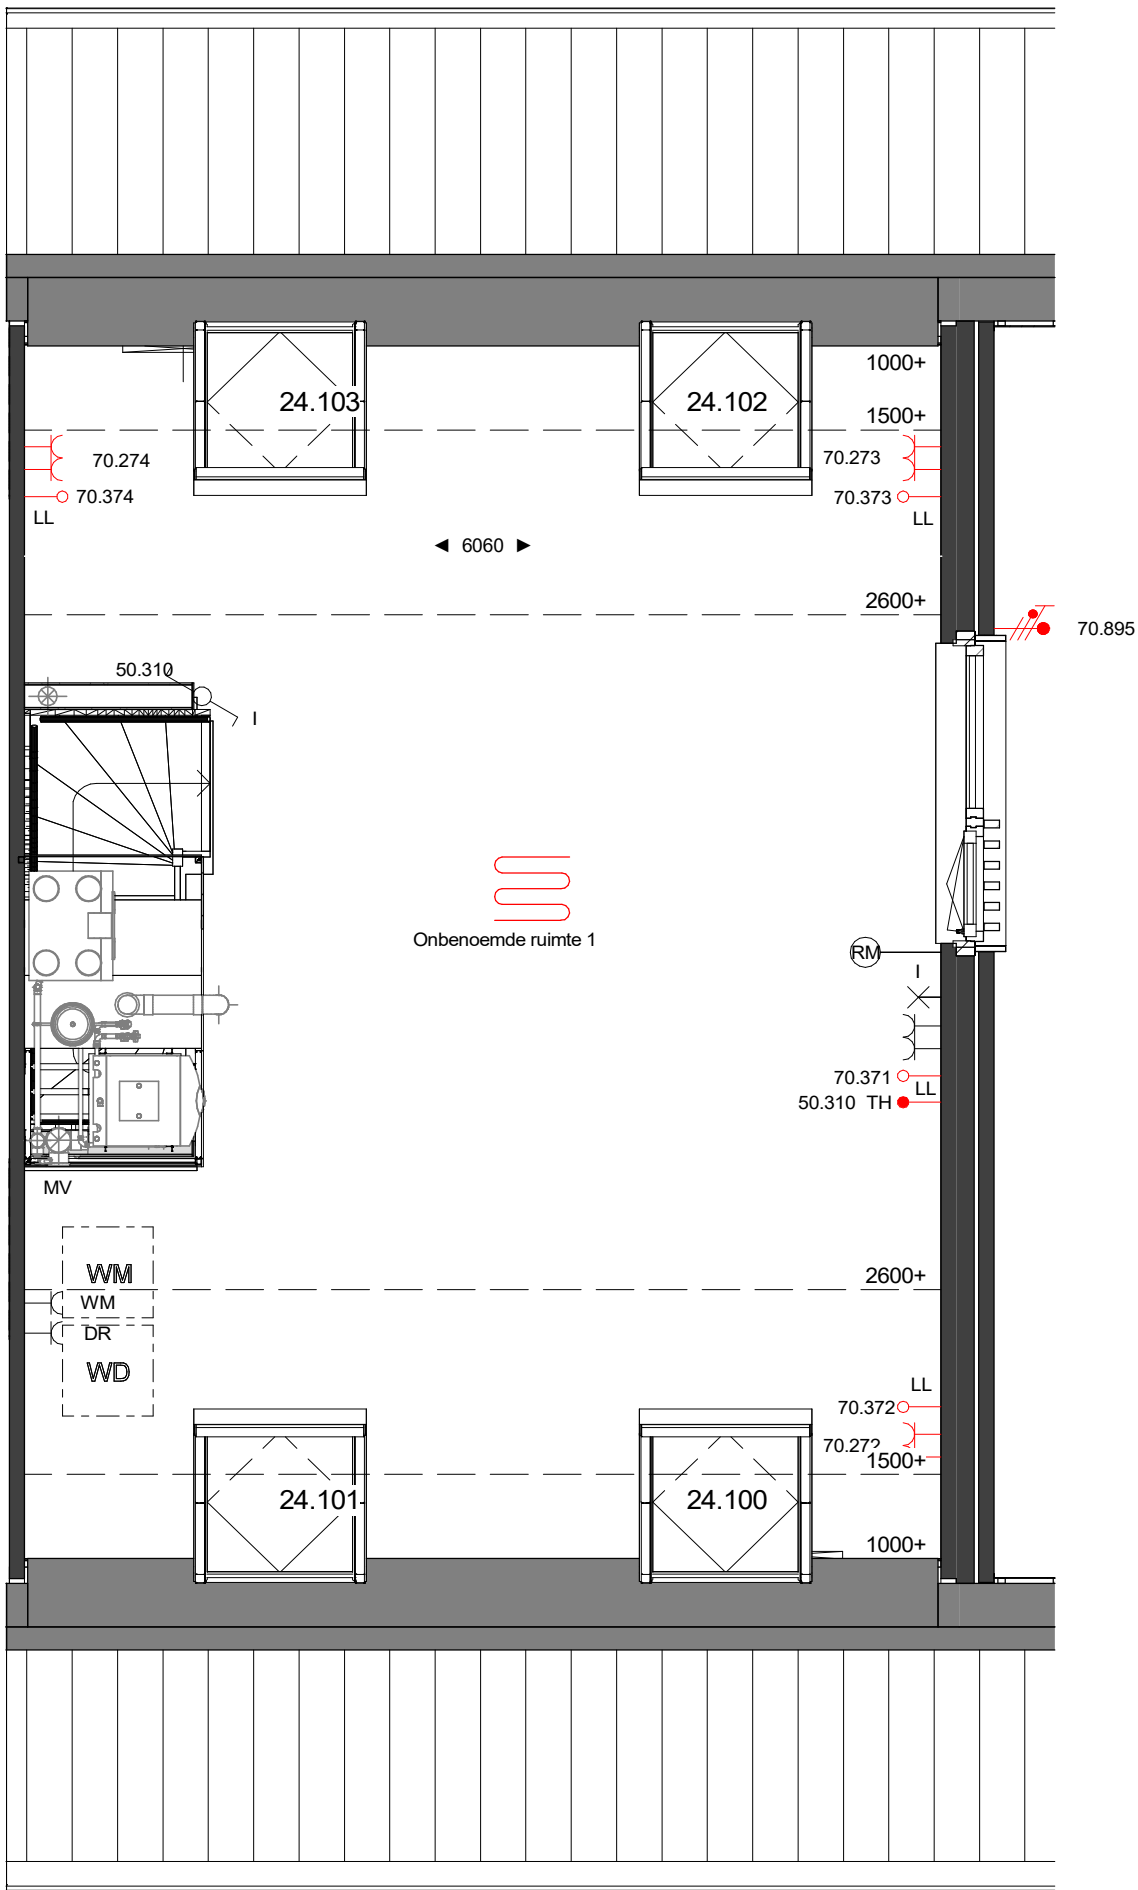

**Opties:**

- 24.100 Dakraam 1,4 x 1,14 meter | voorgevelzijde (niet trapzijde)
- 24.101 Dakraam 1,4 x 1,14 meter | voorgevelzijde (trapzijde)
- 24.102 Dakraam 1,4 x 1,14 meter | achtergevelzijde (niet trapzijde)
- 24.103 Dakraam 1,4 x 1,14 meter | achtergevelzijde (trapzijde)
- 50.310 Vloerverwarming 2e verdieping

\* Bij keuze 24.100 en/of 24.101 vervallen 2 panelen


datum	onderwerp	contactpersoon	revisiedatum
04-03-2026	Optietekening	GJH	
projectnummer	2e verdieping	projectadres	versie
10254015		Bunschoten	
projectnaam	formaat	opdrachtgever	schaal
34L   Polderhof Bunschoten	A3	Aalberts Bouw BV	1:50

**AALBERTS**  
Aalberts Bouw bv  
088 78 88 888 | info@aalbertsbouw.nl | aalbertsbouw.nl  
Postbus 18 | 1230 AA | Nieuw Loosdrecht | Loosdrecht

documentnummer

TK-V2-1

Type TK1  
Bouwnummers getekend: 1, 5, 7, 11 & 13  
  
Type TK2  
Bouwnummers gespiegeld: 2, 6, 8, 12, & 14

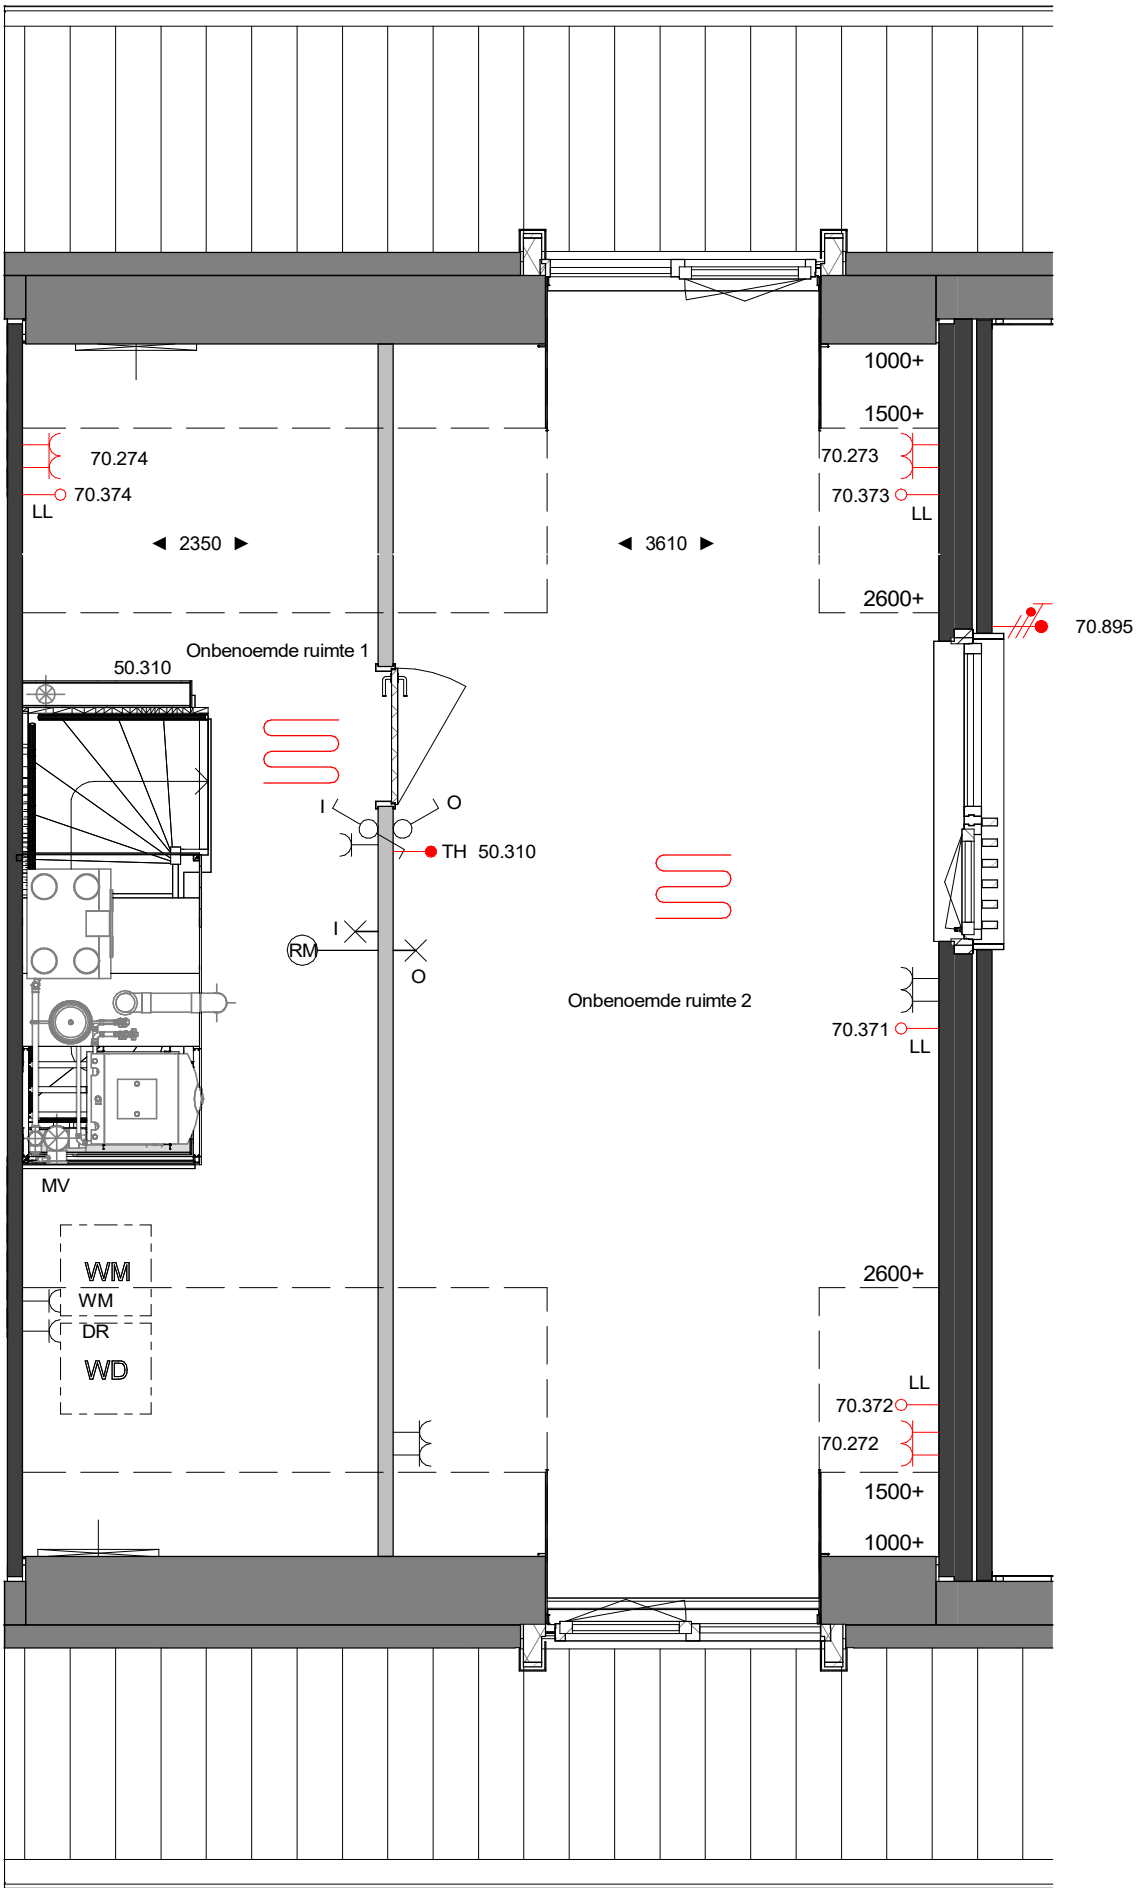

- Opties:**
- 10.201 Zolder indeling 1
  - 24.201 Dakkapel | Medium | Voorgevel alleen i.c.m. 70.911 vervallen van 3 panelen
  - 24.202 Dakkapel | Medium | Achtergevel

datum	onderwerp	contactpersoon	revisiedatum
04-03-2026	Optietekening	GJH	
projectnummer	2e verdieping	projectadres	versie
10254015		Bunschoten	
projectnaam	formaat	opdrachtgever	schaal
34L   Polderhof Bunschoten	A3	Aalberts Bouw BV	1:50


**AALBERTS**  
Aalberts Bouw bv  
088 78 88 888 | info@aalbertsbouw.nl | aalbertsbouw.nl  
Postbus 18 | 1230 AA | Nieuw Loosdrecht | Loosdrecht

documentnummer

TK-V2-2

Type TK1  
Bouwnummers getekend: 1, 5, 7, 11 & 13

Type TK2  
Bouwnummers gespiegeld: 2, 6, 8, 12, & 14

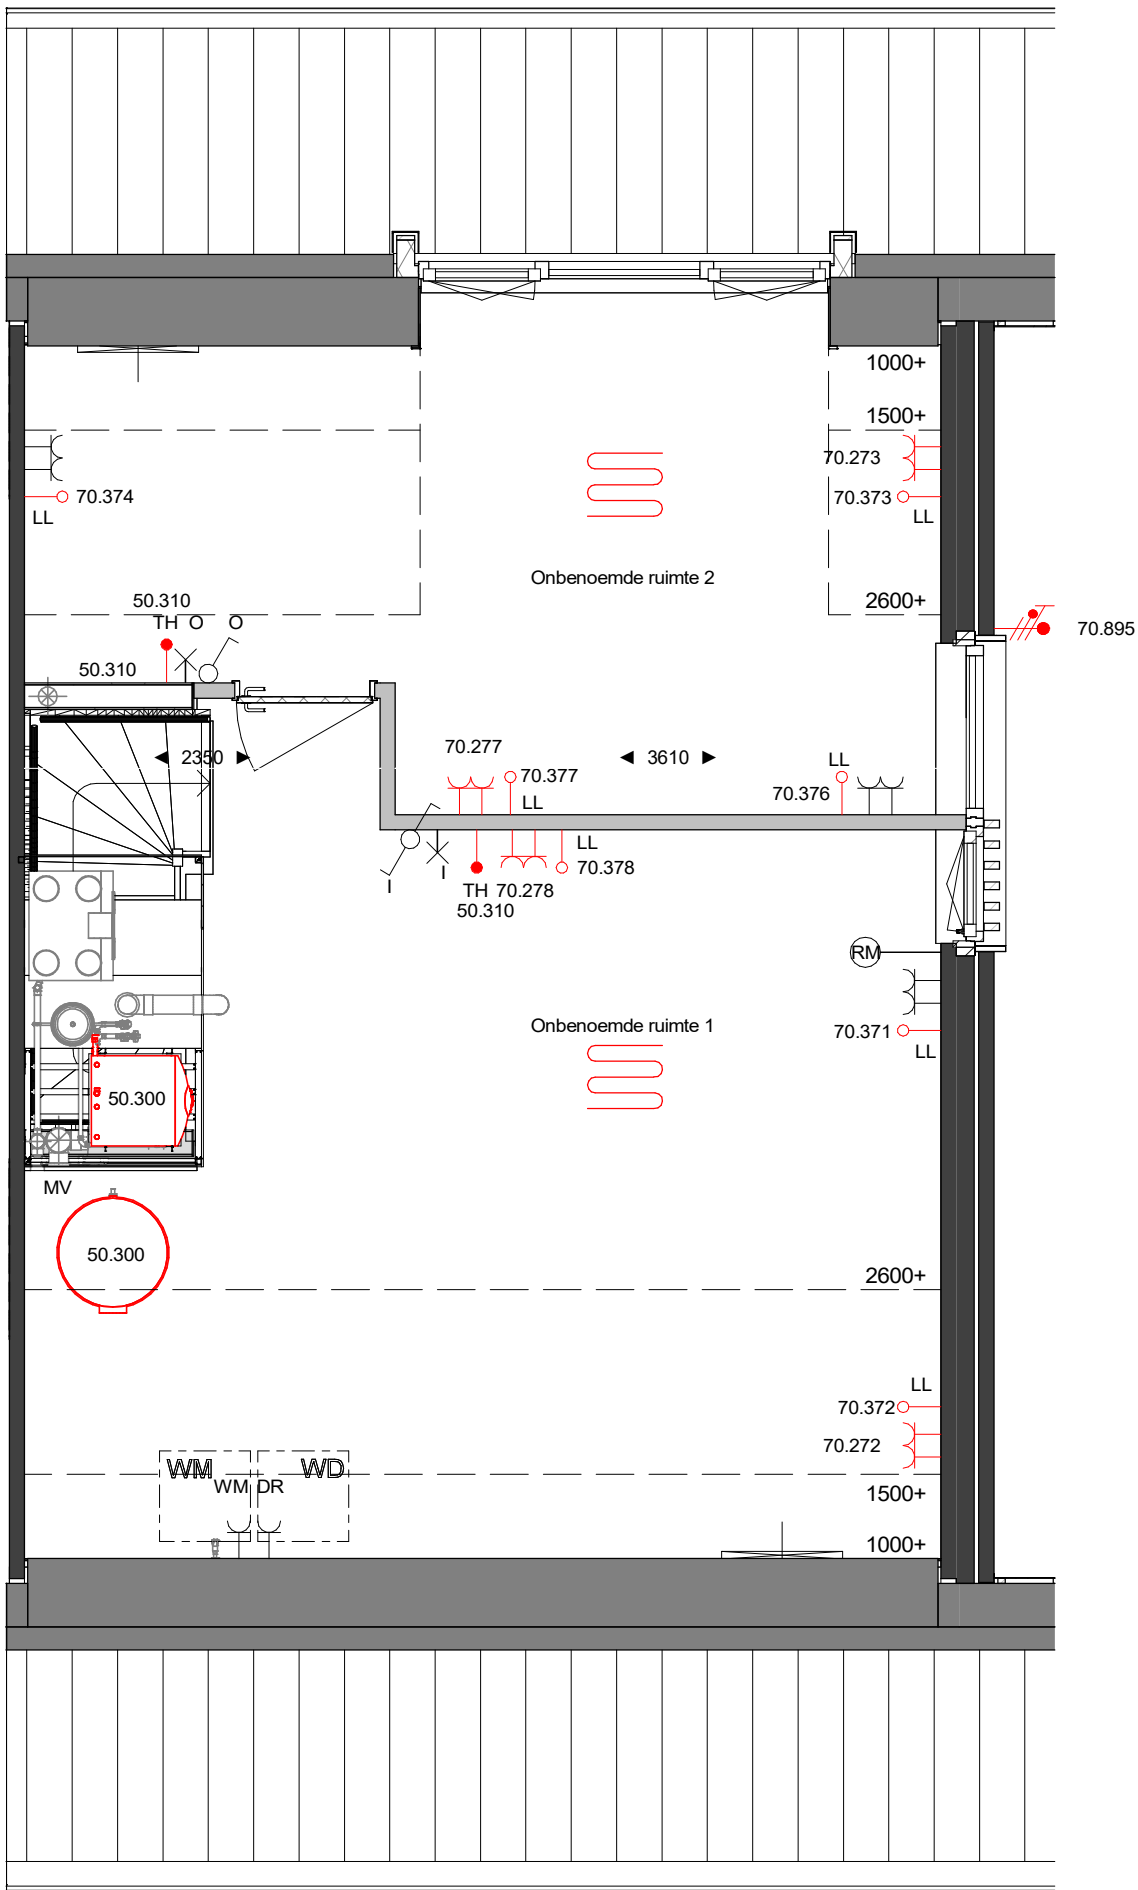

- Opties:**
- 10.202 Zolder indeling 2
  - 24.203 Dakkapel | Large | Achtergevel
  - 50.300 Los boiler vat 280L
  - 50.311 Vloerverwarming 2e verdieping

datum	onderwerp	contactpersoon	revisiedatum
04-03-2026	Optietekening	GJH	
projectnummer	2e verdieping	projectadres	versie
10254015		Bunschoten	
projectnaam	formaat	opdrachtgever	schaal
34L   Polderhof Bunschoten	A3	Aalberts Bouw BV	1:50


**AALBERTS**  
Aalberts Bouw bv  
088 78 88 888 | info@aalbertsbouw.nl | aalbertsbouw.nl  
Postbus 18 | 1230 AA | Nieuw Loosdrechtse dijk 105 | Loosdrecht

documentnummer

TK-V2-3

Type TK1  
Bouwnummers getekend: 1, 5, 7, 11 & 13

Type TK2  
Bouwnummers gespiegeld: 2, 6, 8, 12, & 14

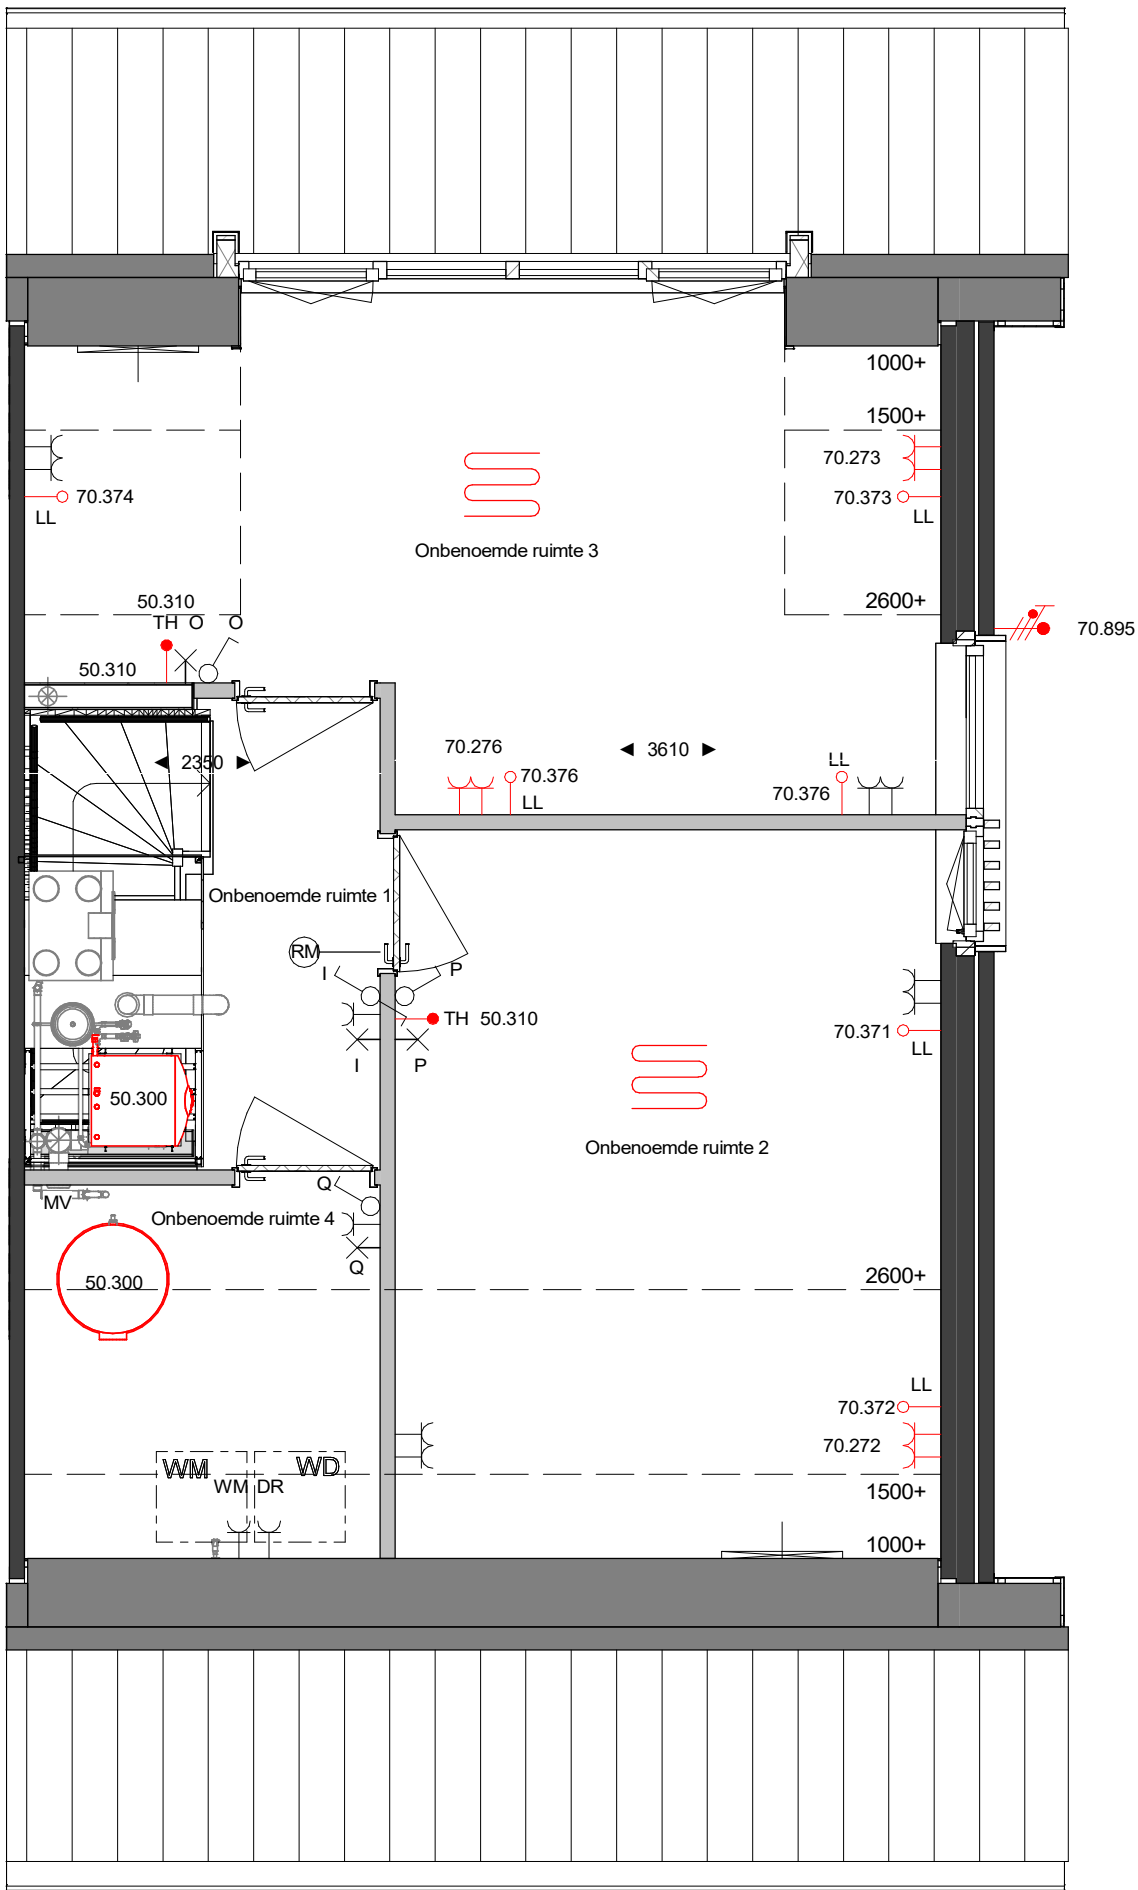

- Opties:**
- 10.205 Zolder indeling 3
  - 10.208 Afgesloten wasmachineruimte (alleen mogelijk i.c.m. 10.201 of 10.205)
  - 24.204 Dakkapel | Extra Large | Achtergevel
  - 50.300 Los boilervat 280L

datum	onderwerp	contactpersoon	revisiedatum
04-03-2026	Optietekening	GJH	
projectnummer	2e verdieping	projectadres	versie
10254015		Bunschoten	
projectnaam	formaat	opdrachtgever	schaal
34L   Polderhof Bunschoten	A3	Aalberts Bouw BV	1:50

**AALBERTS**  
Aalberts Bouw bv  
088 78 88 888 | info@aalbertsbouw.nl | aalbertsbouw.nl  
Postbus 18 | 1230 AA | Nieuw Loosdrecht | Loosdrecht

documentnummer

TK-V2-4

Type TK1  
Bouwnummers getekend: 1, 5, 7, 11 & 13

Type TK2  
Bouwnummers gespiegeld: 2, 6, 8, 12, & 14