Voorgevel

Rechtergevel

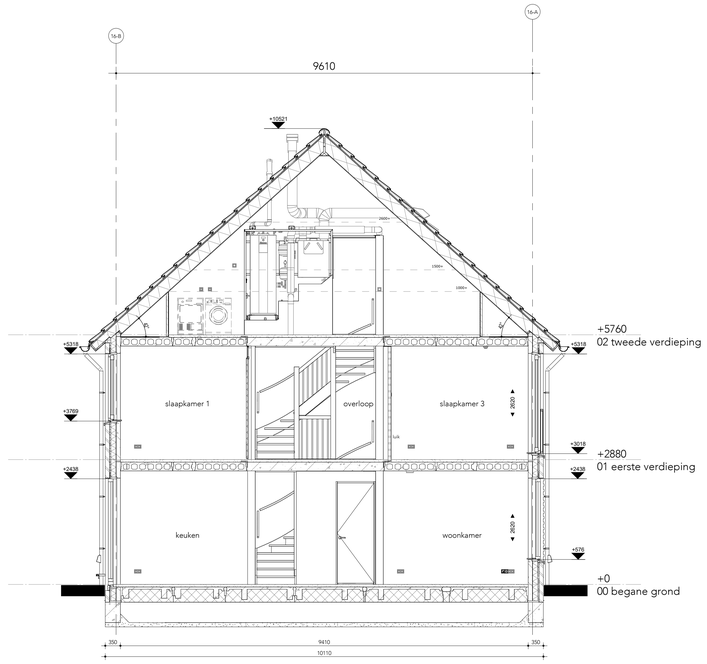

Doorsnede

Achtergevel

Linkergevel

Versie	Wijziging omschrijving	Wijzigingsdatum

Project
60 woningen Polderhof

Omschrijving
Gevelaanzichten & doorsneden Blok 16

Projectadres
Bunschoten

Schaal
1:50

Getekend
afd. BIM

Datum
09-09-2026

Opdrachtgever
Rengerswetering Bunschoten bv

Formaat
A0

Fase
Verkoopcontract

Projectnummer
10254056

Status
Definitief

Tekeningnummer
07.111

AALBERTS
Aalberts Bouw bv
www.aalbertsbouw.nl
(088) 78 88 888
info@aalbertsbouw.nl

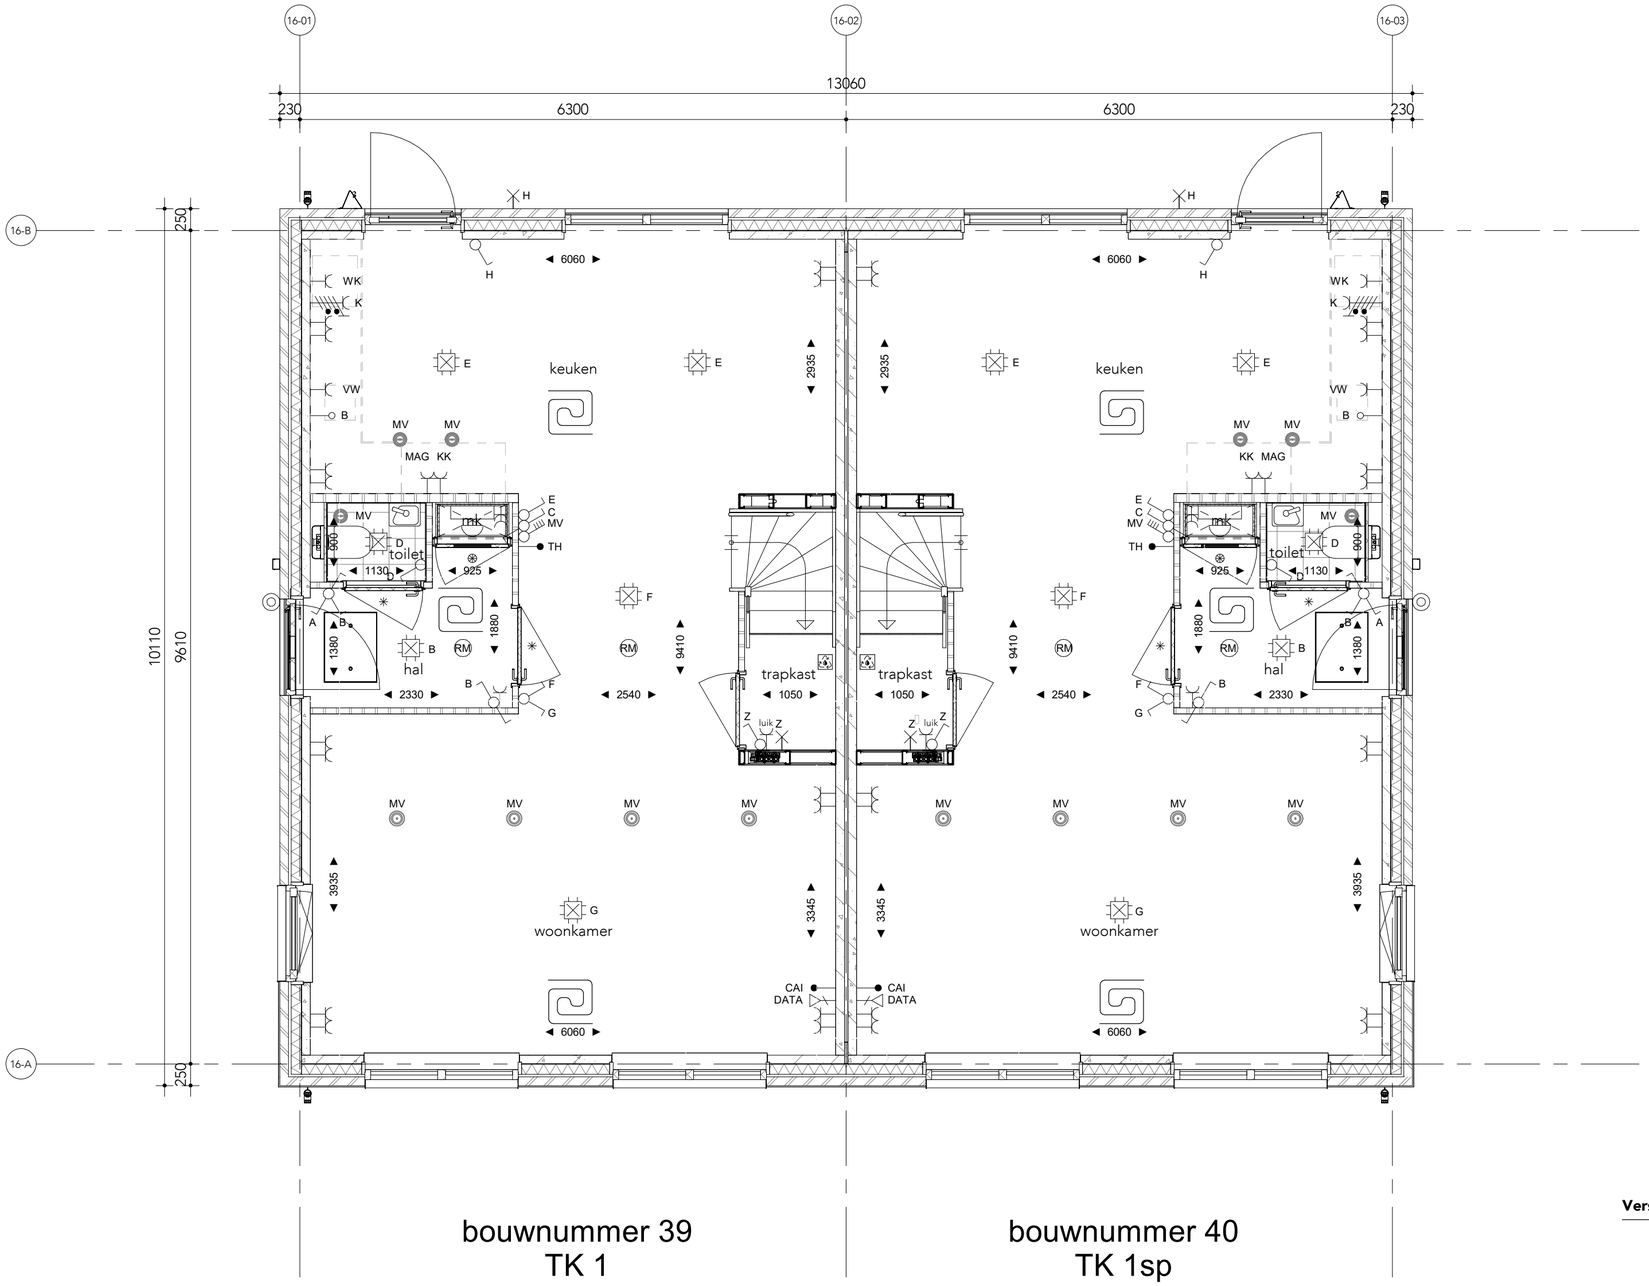

Begane grond

Versie	Wijziging omschrijving	Wijzigingsdatum

Project
60 woningen Polderhof

Omschrijving
Plattegrond begane grond Blok 16

Projectadres
Bunschoten

Schaal
1:50

Getekend
afd. BIM

Datum
09-09-2026

Opdrachtgever
Rengerswetering Bunschoten bv

Formaat
A2

Fase
Verkoopcontract

Projectnummer
10254056

Status
Definitief

Tekeningnummer
07.112

AALBERTS
Aalberts Bouw bv
www.aalbertsbouw.nl
(088) 78 88 888
info@aalbertsbouw.nl

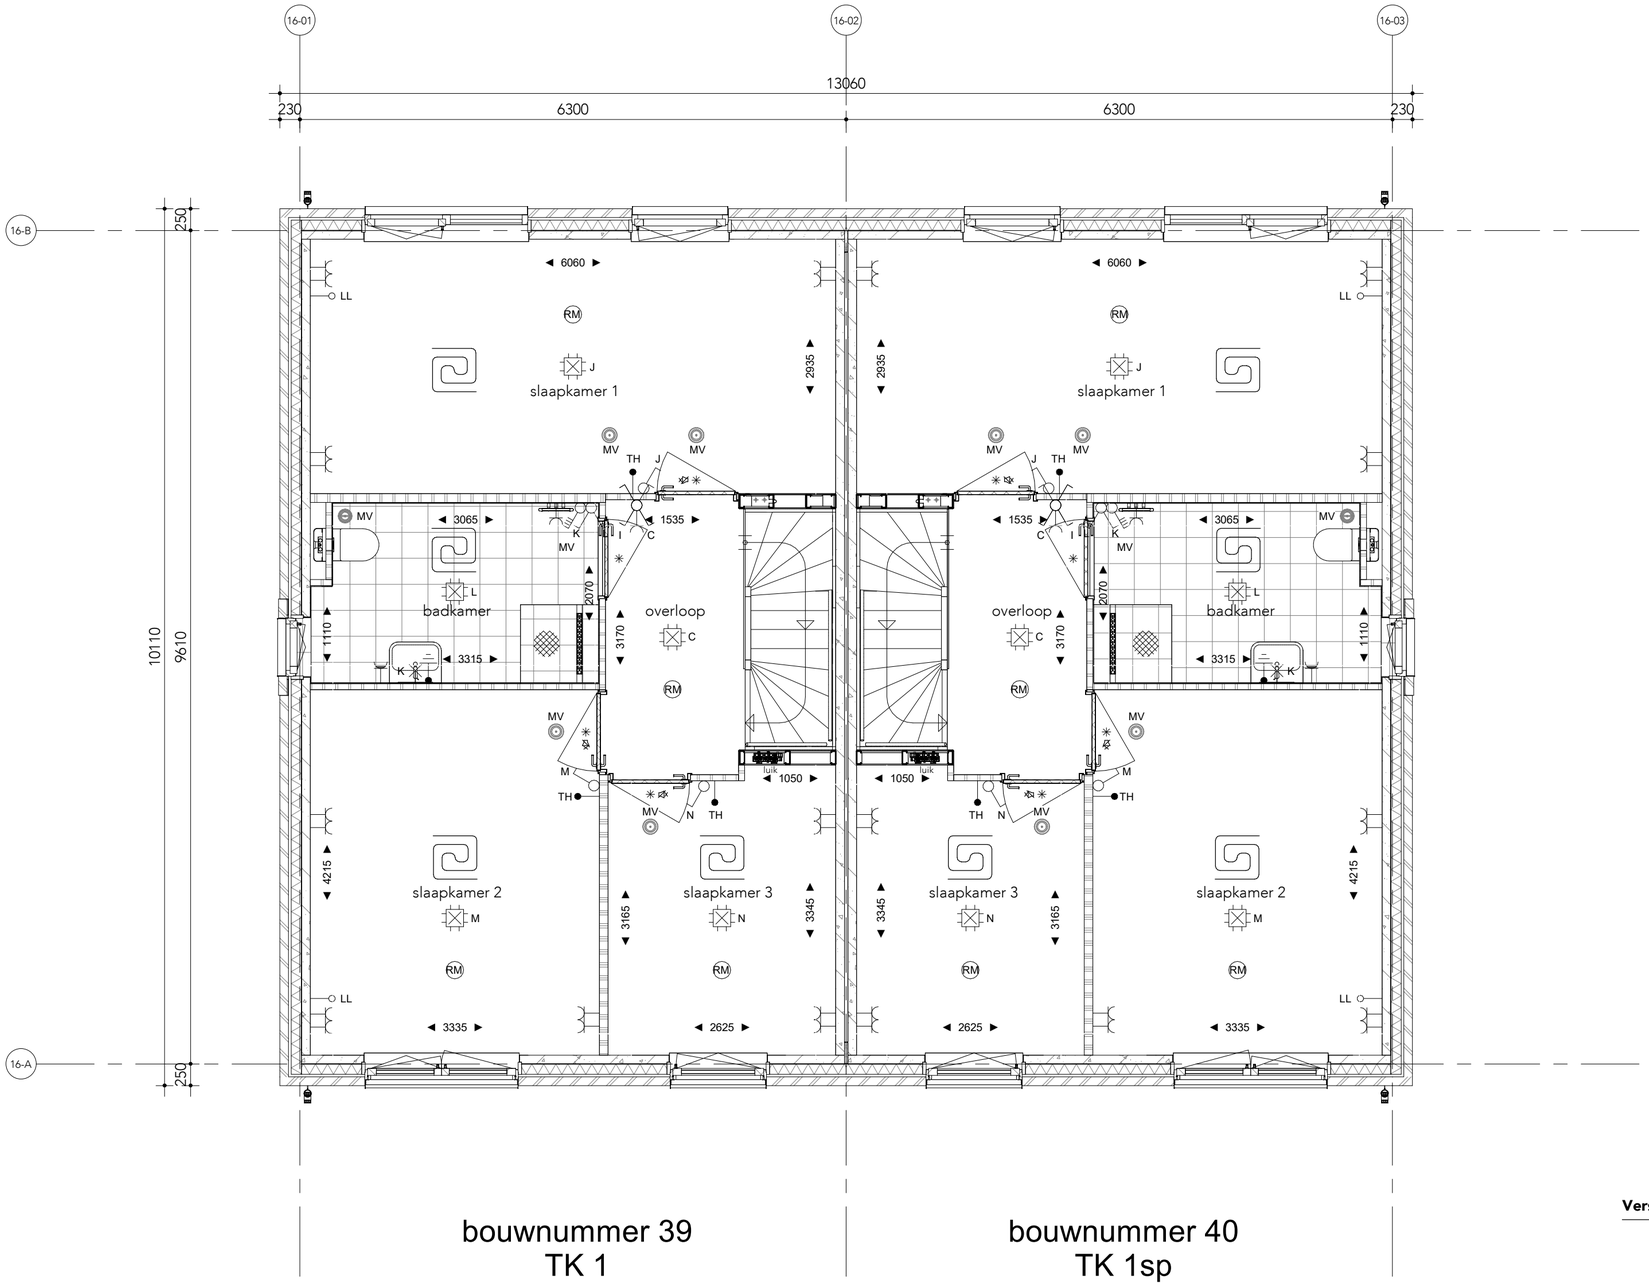

bouwnummer 39
TK 1

bouwnummer 40
TK 1sp

1e verdieping

Versie	Wijziging omschrijving	Wijzigingsdatum

Project
60 woningen Polderhof

Omschrijving
Plattegrond eerste verdieping Blok 16

Projectadres
Bunschoten

Schaal
1:50

Getekend
afd. BIM

Datum
09-09-2026

Opdrachtgever
Rengerswetering Bunschoten bv

Formaat
A2

Fase
Verkoopcontract

Projectnummer
10254056

Status
Definitief

Tekeningnummer
07.113

AALBERTS
Aalberts Bouw bv
www.aalbertsbouw.nl
(088) 78 88 888
info@aalbertsbouw.nl

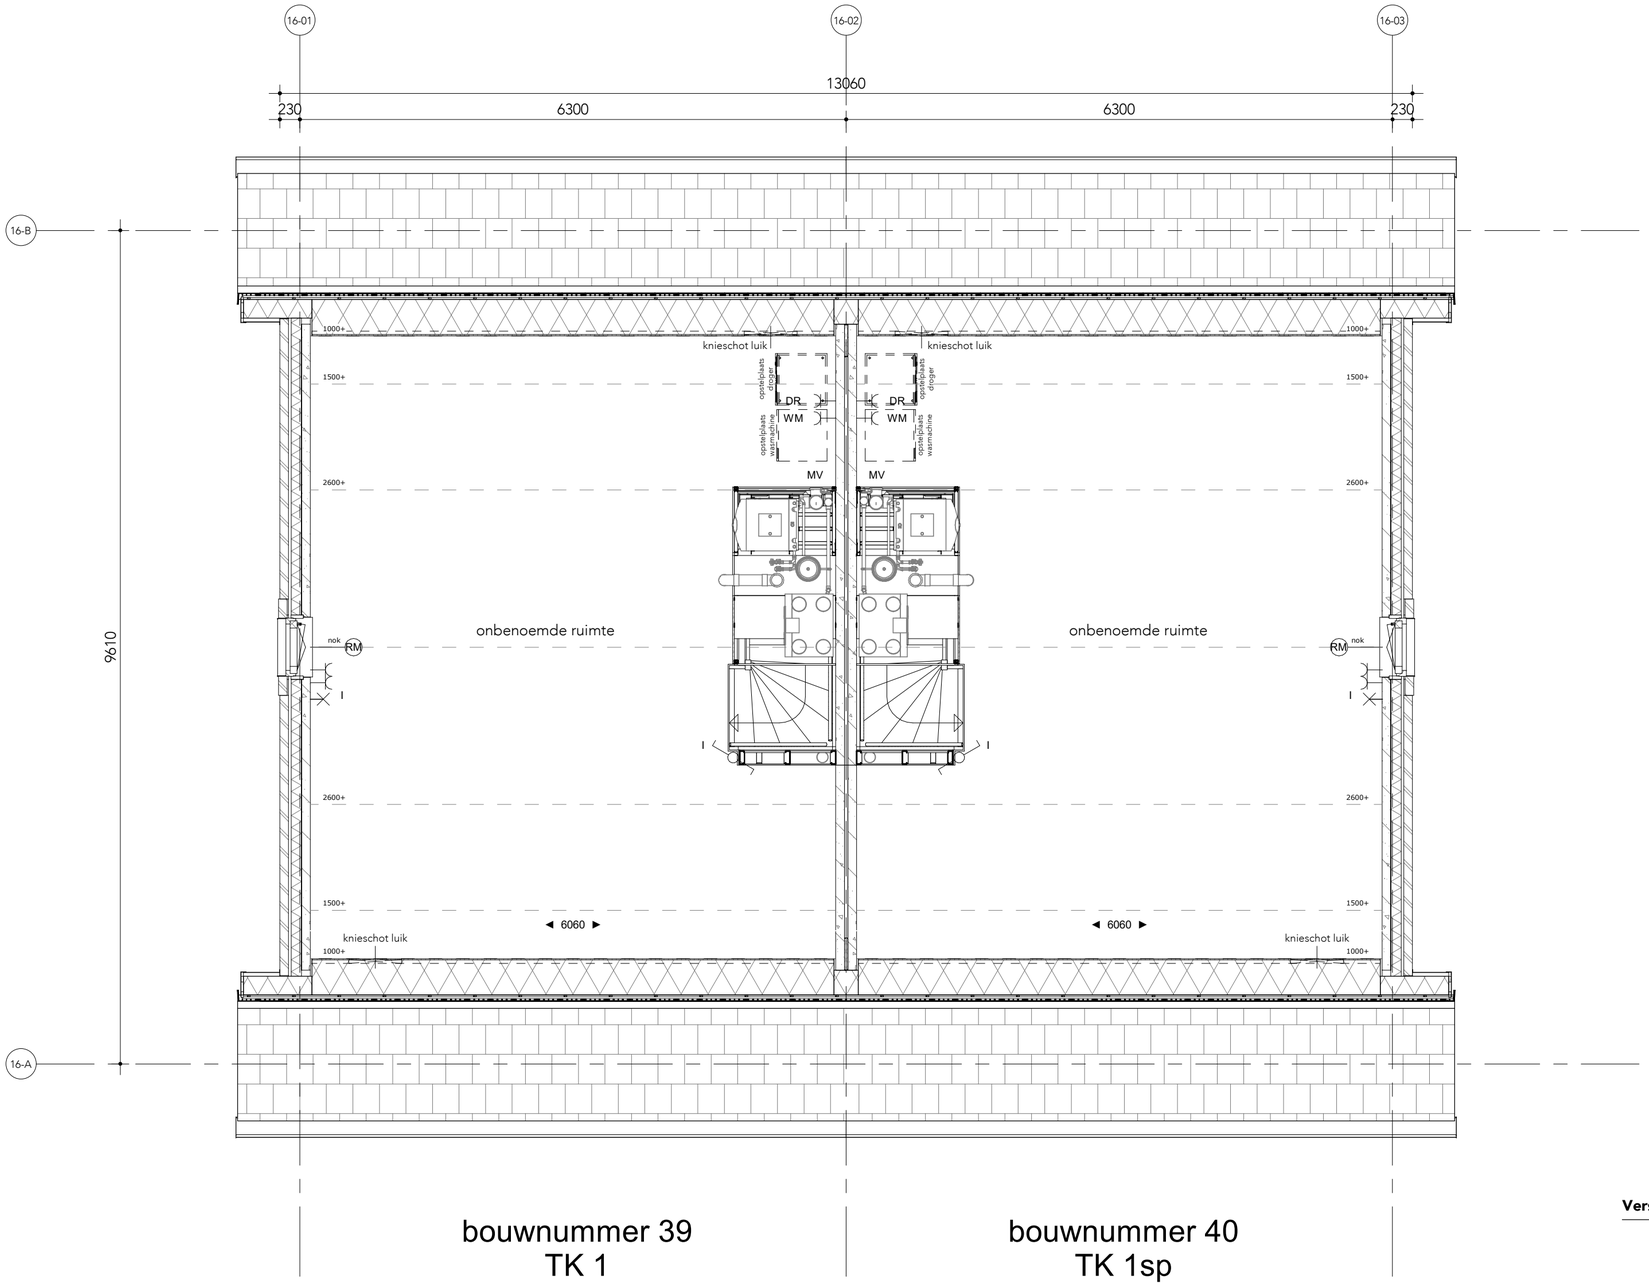

2e verdieping

Versie	Wijziging omschrijving	Wijzigingsdatum

Project
60 woningen Polderhof

Omschrijving
Plattegrond tweede verdieping Blok 16

Projectadres
Bunschoten

Schaal
1:50

Getekend
afd. BIM

Datum
09-09-2026

Opdrachtgever
Rengerswetering Bunschoten bv

Formaat
A2

Fase
Verkoopcontract

Projectnummer
10254056

Status
Definitief

Tekeningnummer
07.114

AALBERTS
Aalberts Bouw bv
www.aalbertsbouw.nl
(088) 78 88 888
info@aalbertsbouw.nl

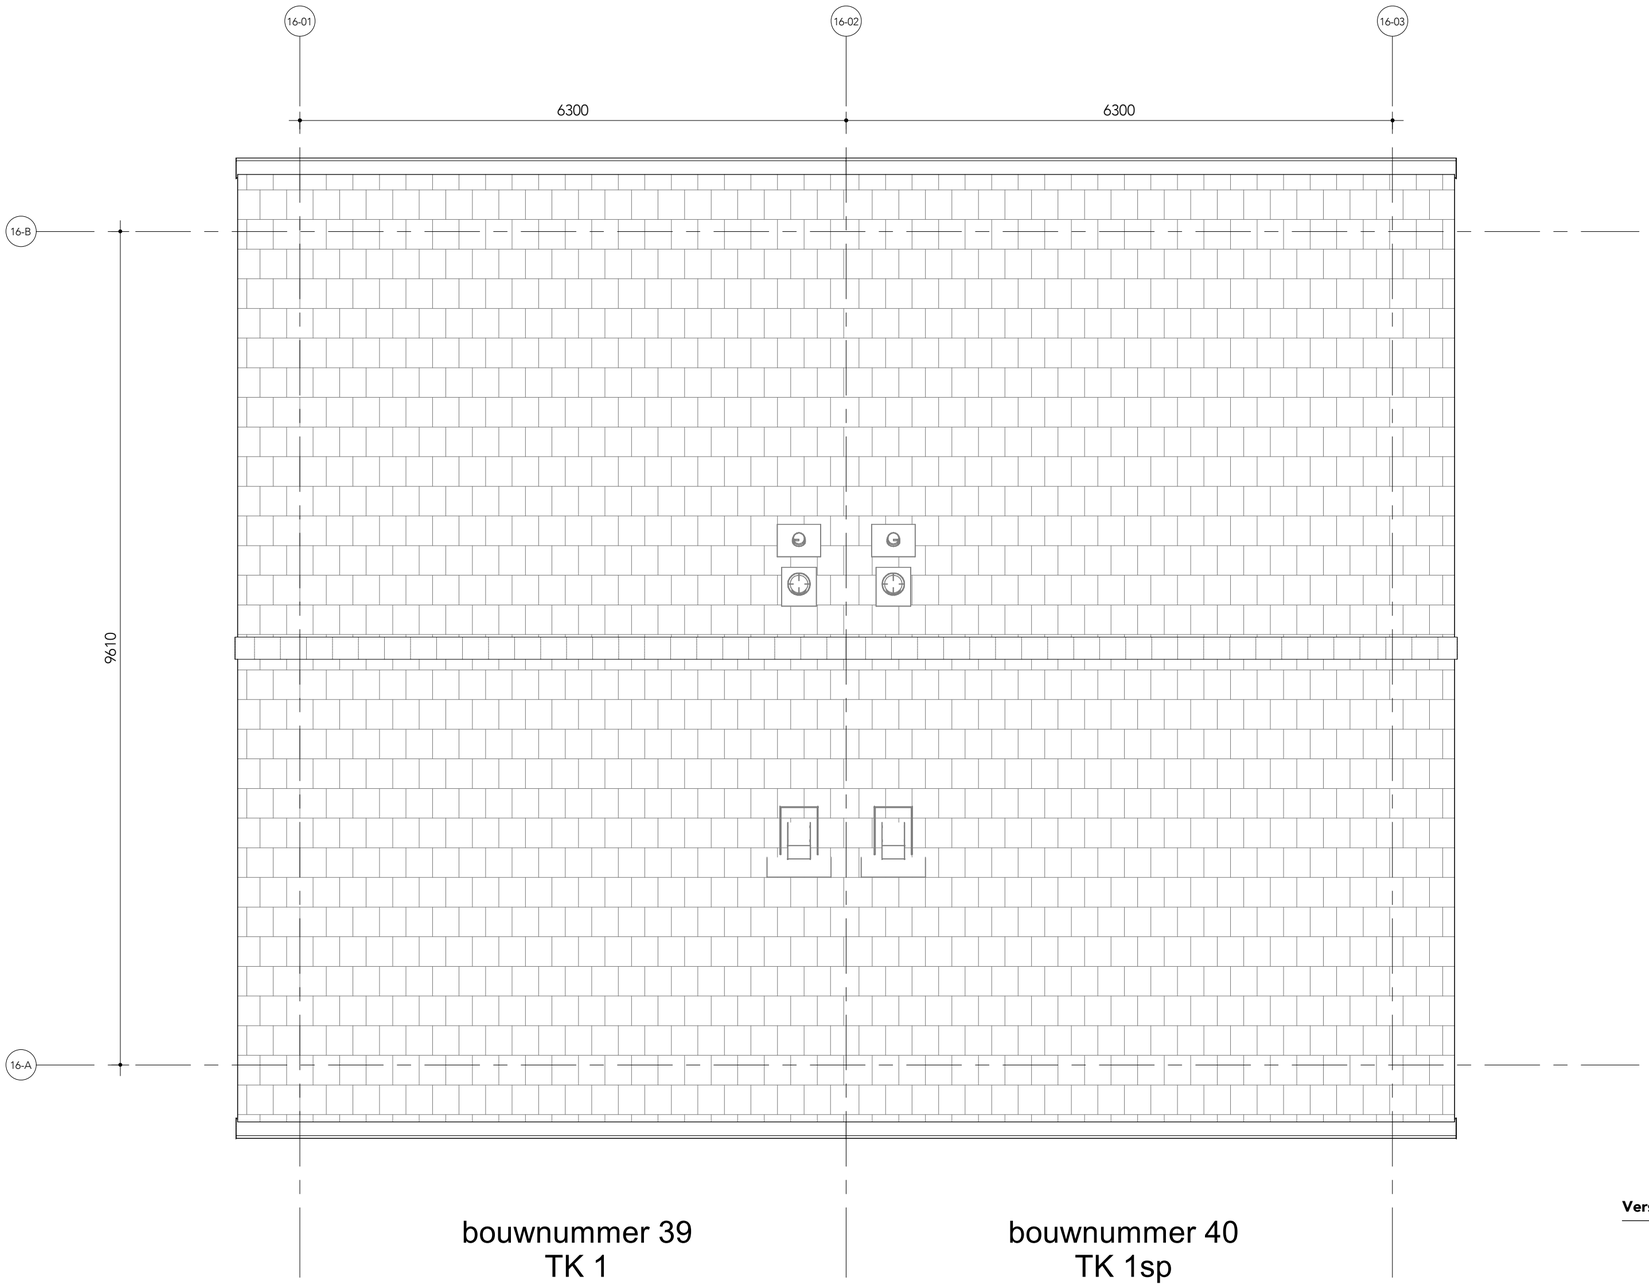

Dakaanzicht

Versie	Wijziging omschrijving	Wijzigingsdatum

Project
60 woningen Polderhof

Omschrijving
Plattegrond dak Blok 16

Projectadres
Bunschoten

Schaal
1:50

Getekend
afd. BIM

Datum
09-09-2026

Opdrachtgever
Rengerswetering Bunschoten bv

Formaat
A2

Fase
Verkoopcontract

Projectnummer
10254056

Status
Definitief

Tekeningnummer
07.115

AALBERTS
Aalberts Bouw bv
www.aalbertsbouw.nl
(088) 78 88 888
info@aalbertsbouw.nl