Voorgevel

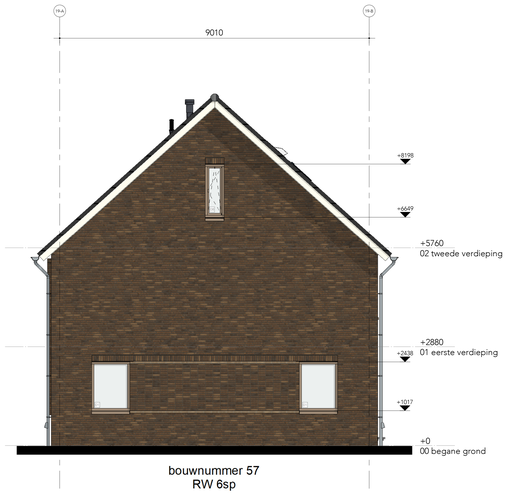

Rechtergevel

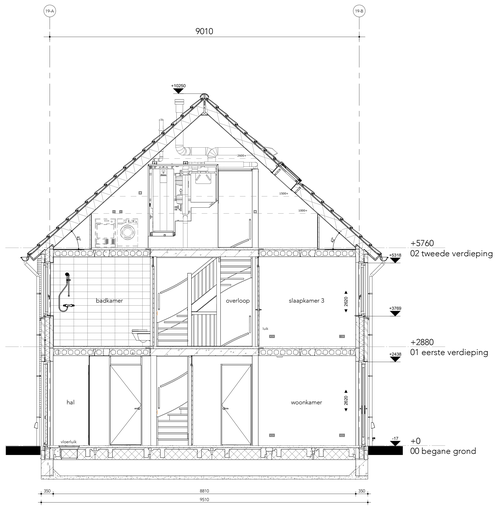

Doorsnede

Achtergevel

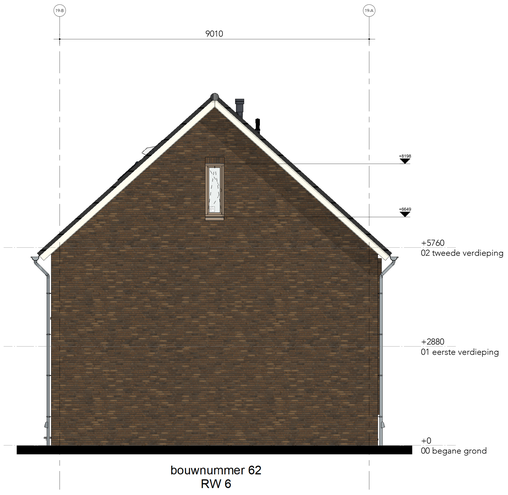

Linkergevel

Versie	Wijziging omschrijving	Wijzigingsdatum

Project
60 woningen Polderhof

Omschrijving
Gevelaanzichten & doorsneden Blok 19

Projectadres
Bunschoten

Schaal
1:50

Getekend
afd. BIM

Datum
09-09-2026

Opdrachtgever
Rengerswetering Bunschoten bv

Formaat
A0+ (1500x841)

Fase
Verkoopcontract

Projectnummer
10254056

Status
Definitief

Tekeningnummer
07.125

AALBERTS
Aalberts Bouw bv
www.aalbertsbouw.nl
(088) 78 88 888
info@aalbertsbouw.nl

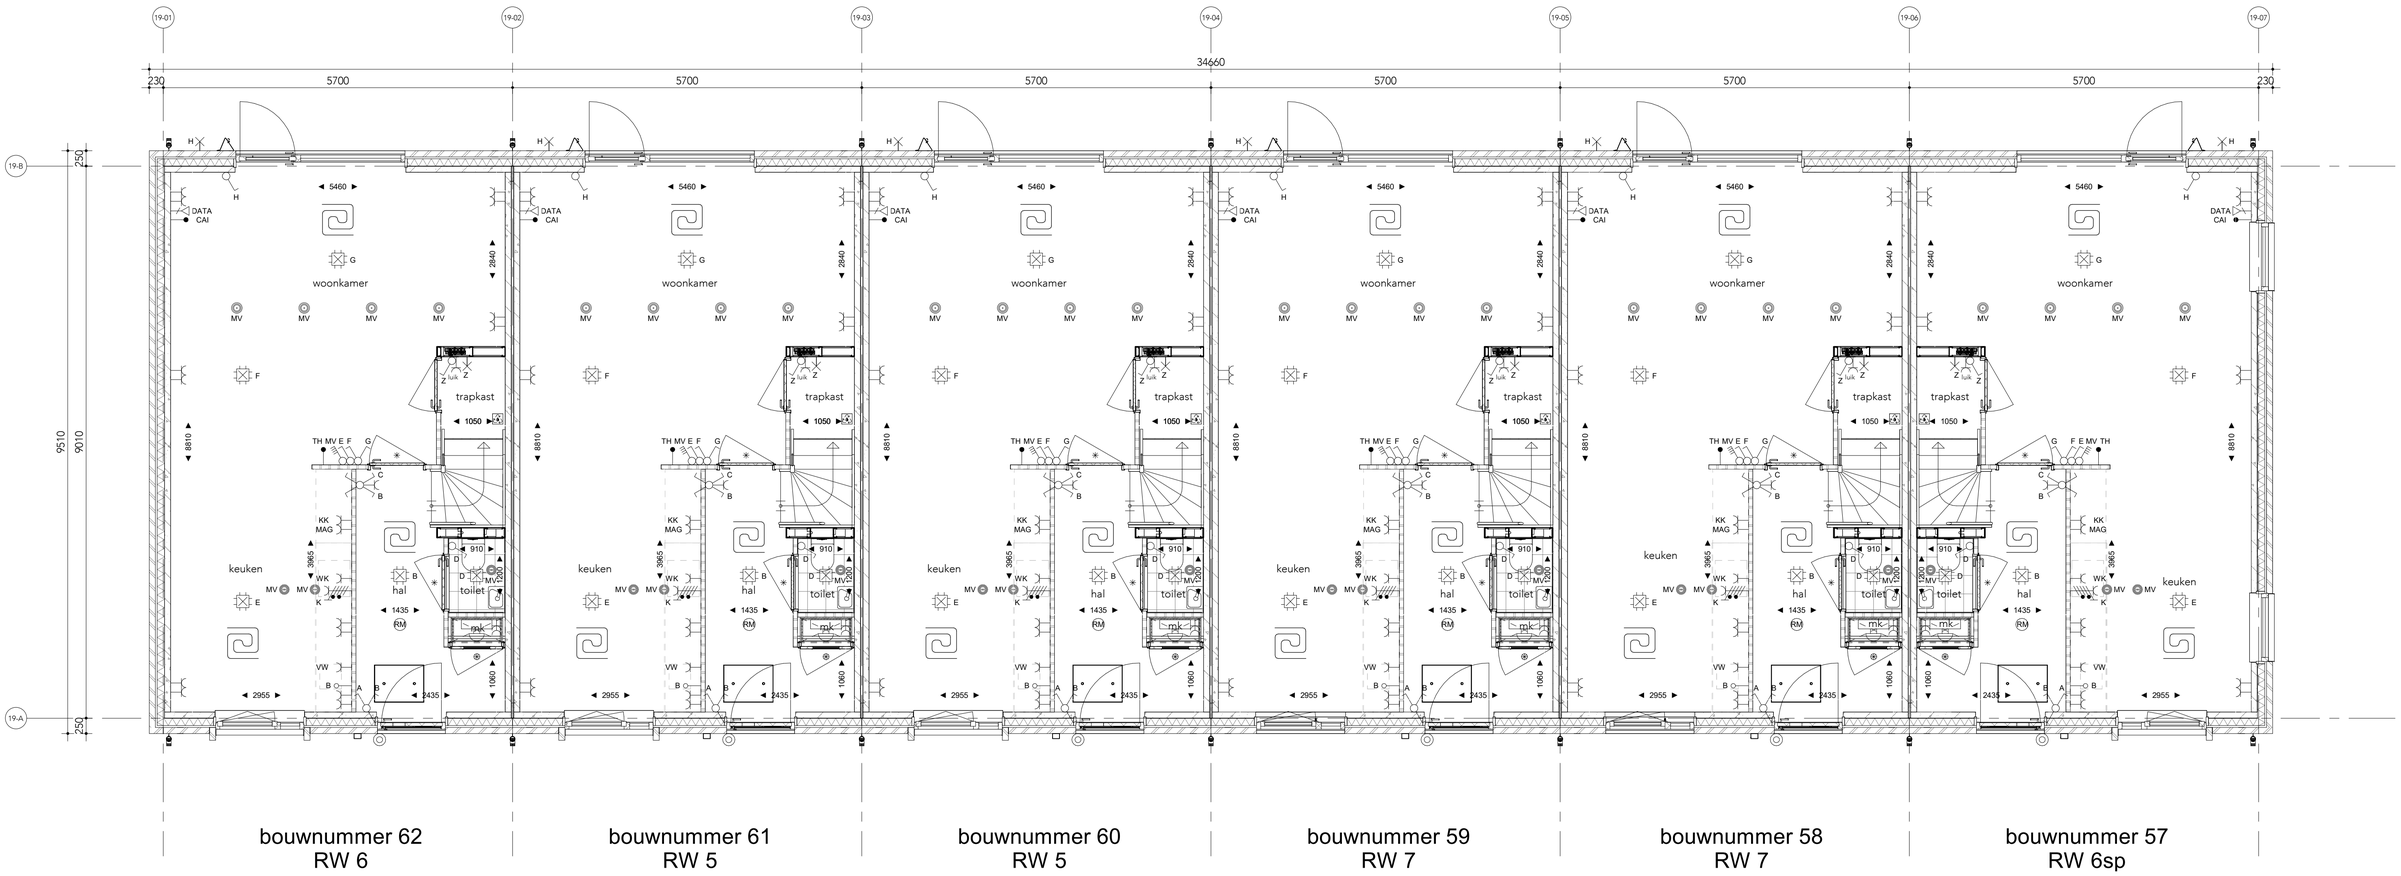

Begane grond

Versie	Wijziging omschrijving	Wijzigingsdatum

Project
60 woningen Polderhof

Omschrijving
Plattegrond begane grond Blok 19

Projectadres
Bunschoten

Schaal
1:50

Getekend
afd. BIM

Datum
09-09-2026

Opdrachtgever
Rengerswetering Bunschoten bv

Formaat
A1

Fase
Verkoopcontract

Projectnummer
10254056

Status
Definitief

Tekeningnummer
07.126

AALBERTS
Aalberts Bouw bv
www.aalbertsbouw.nl
(088) 78 88 888
info@aalbertsbouw.nl

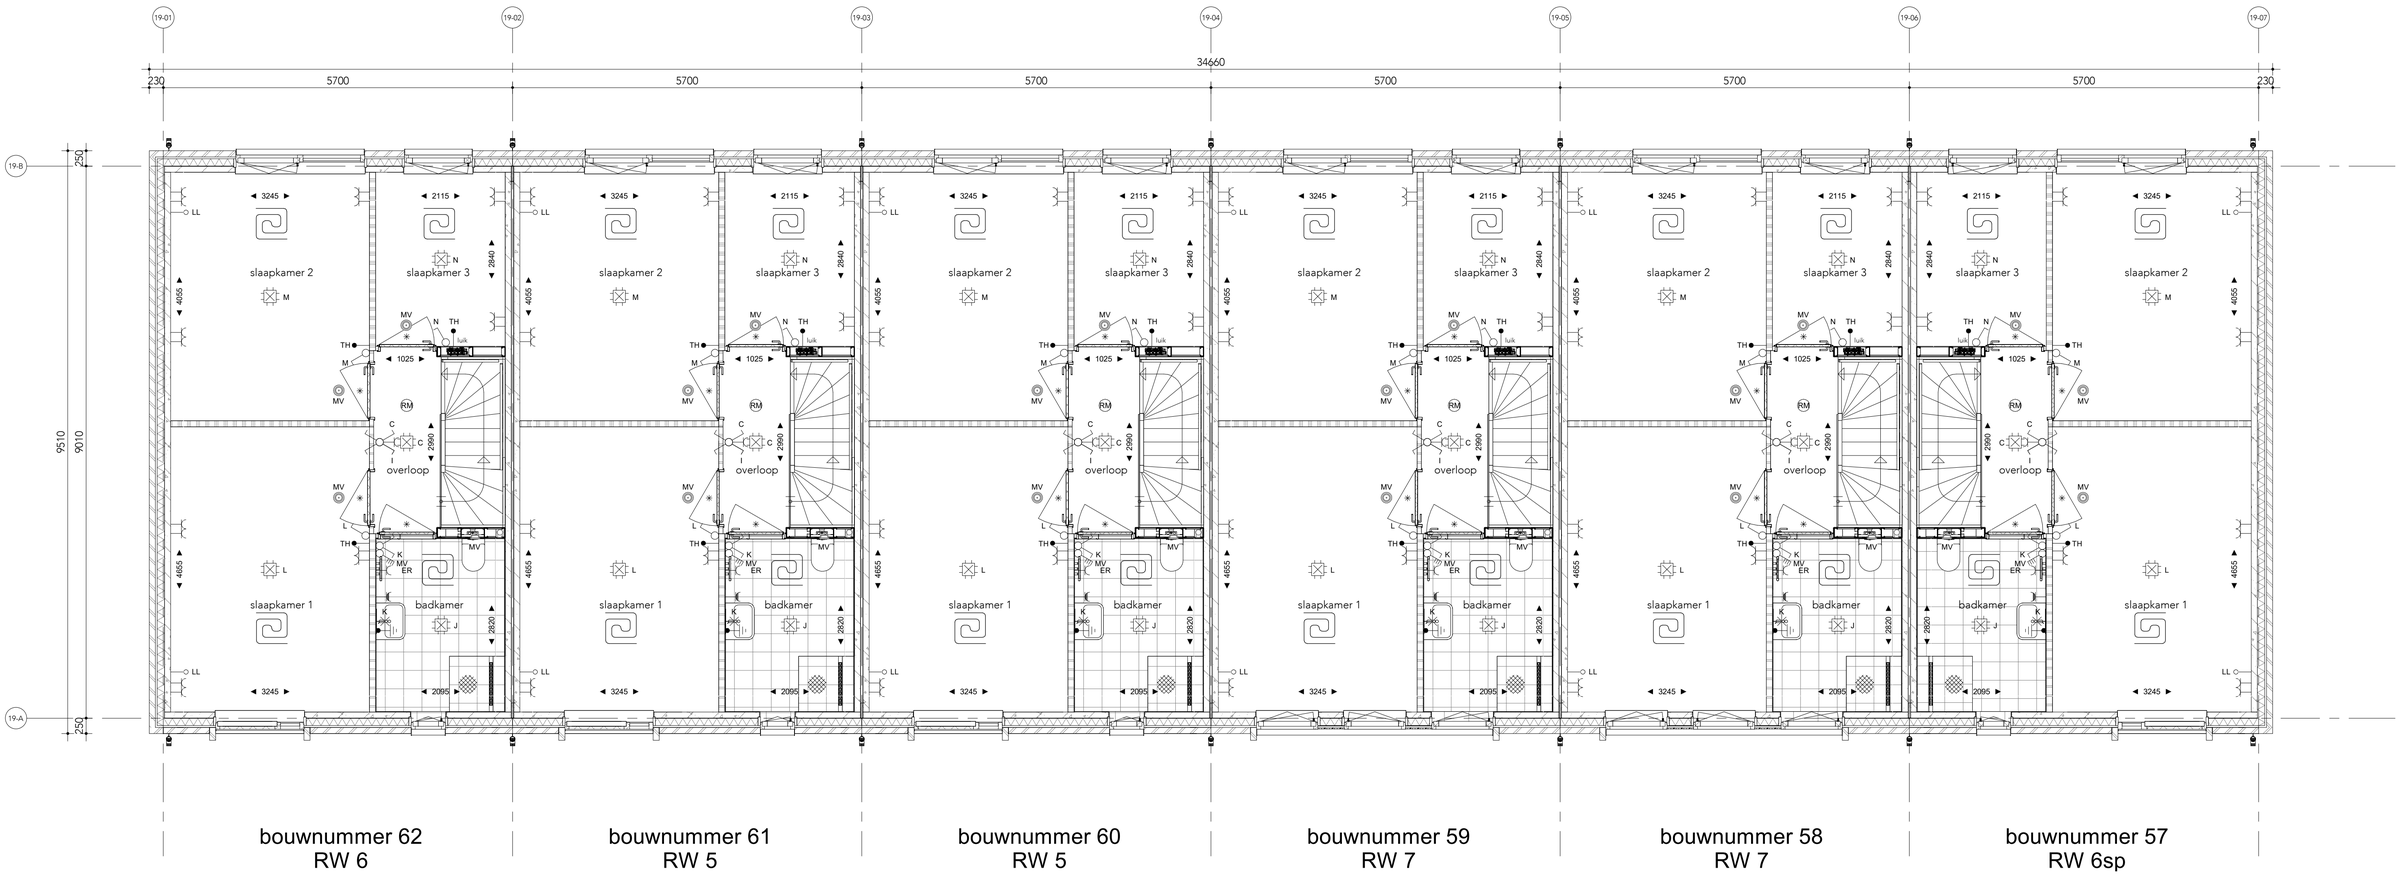

1e verdieping

Versie	Wijziging omschrijving	Wijzigingsdatum

Project
60 woningen Polderhof

Projectadres
Bunschoten

Opdrachtgever
Rengerswetering Bunschoten bv

Omschrijving
Plattegrond eerste verdieping Blok 19

Schaal
1:50

Formaat
A1

Getekend
afd. BIM

Fase
Verkoopcontract

Status
Definitief

Datum
09-09-2026

Projectnummer
10254056

Tekeningnummer
07.127

AALBERTS
Aalberts Bouw bv
www.aalbertsbouw.nl
(088) 78 88 888
info@aalbertsbouw.nl

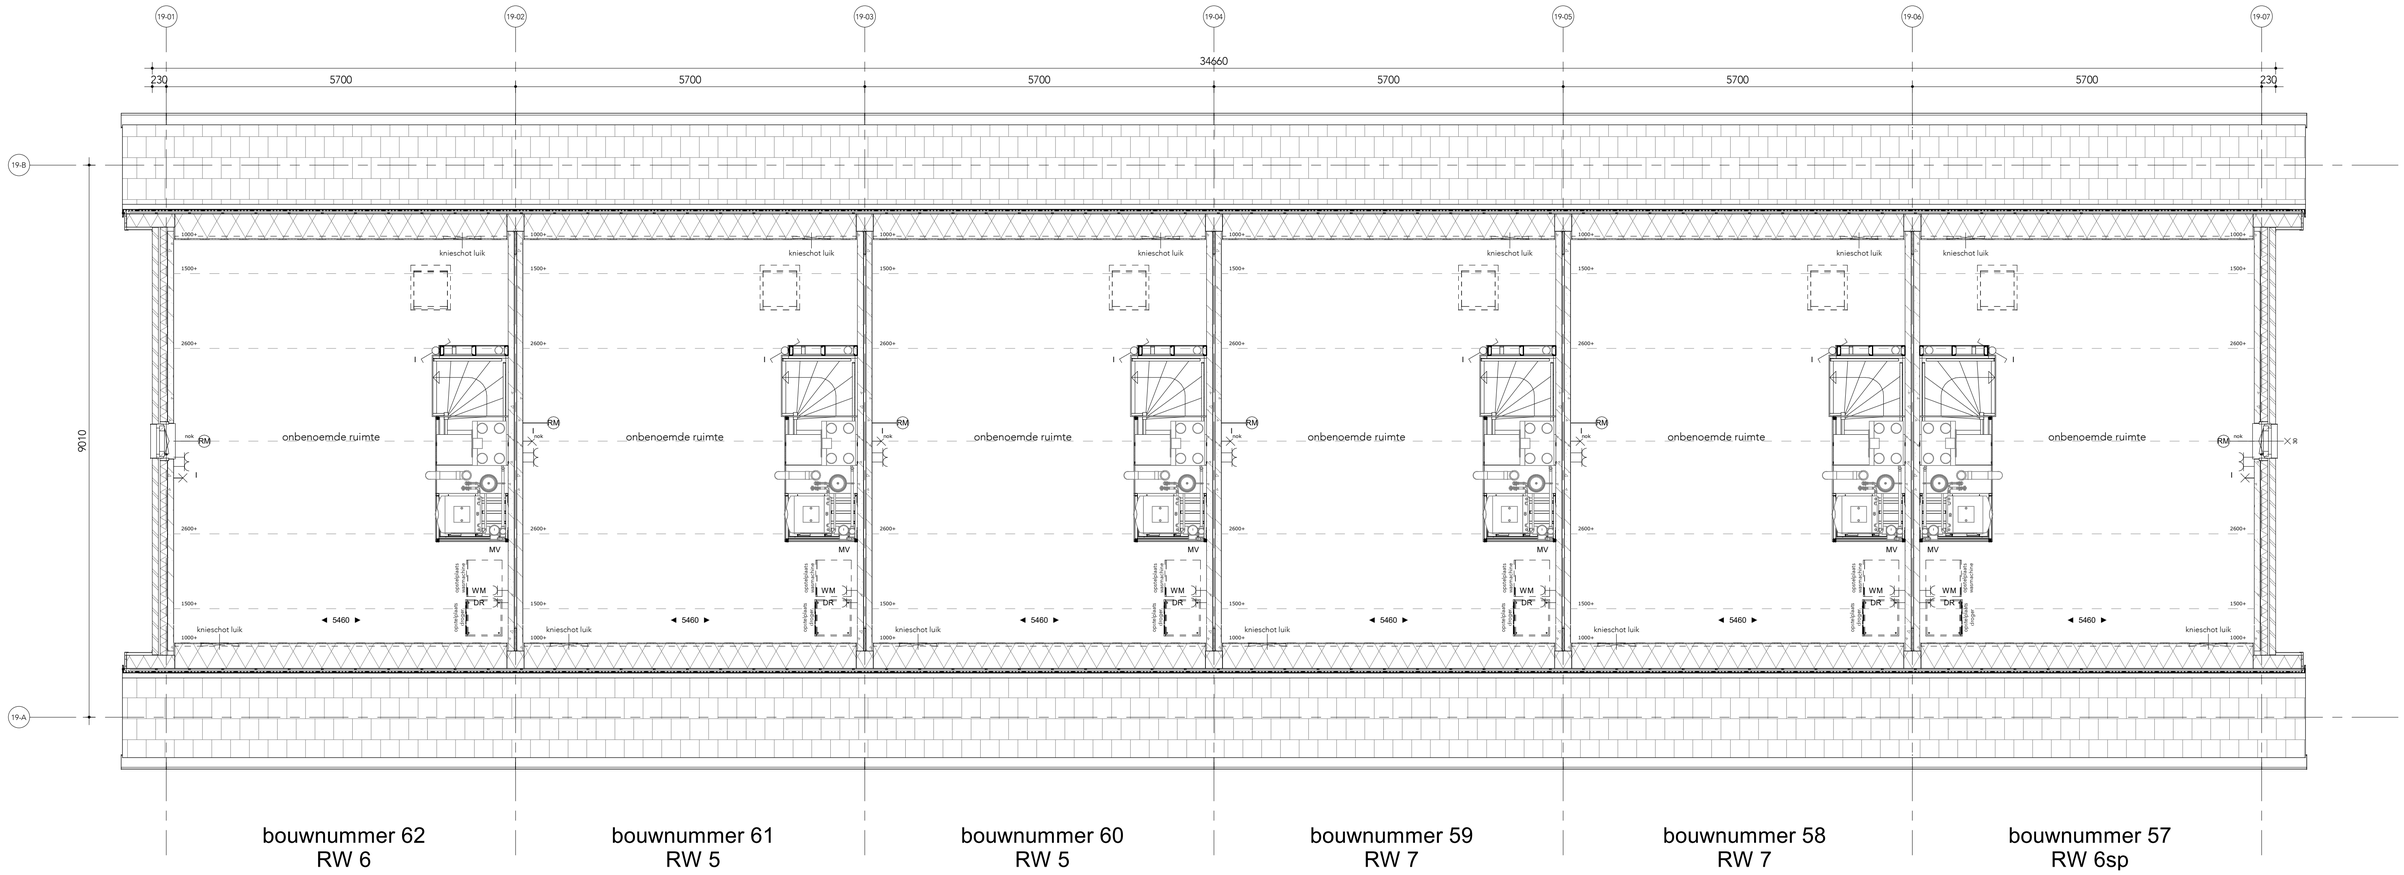

2e verdieping

Versie	Wijziging omschrijving	Wijzigingsdatum

Project
60 woningen Polderhof

Omschrijving
Plattegrond tweede verdieping Blok 19

Projectadres
Bunschoten

Schaal
1:50

Getekend
afd. BIM

Datum
09-09-2026

Opdrachtgever
Rengerswetering Bunschoten bv

Formaat
A1

Fase
Verkoopcontract

Projectnummer
10254056

Status
Definitief

Tekeningnummer
07.128

AALBERTS
Aalberts Bouw bv
www.aalbertsbouw.nl
(088) 78 88 888
info@aalbertsbouw.nl

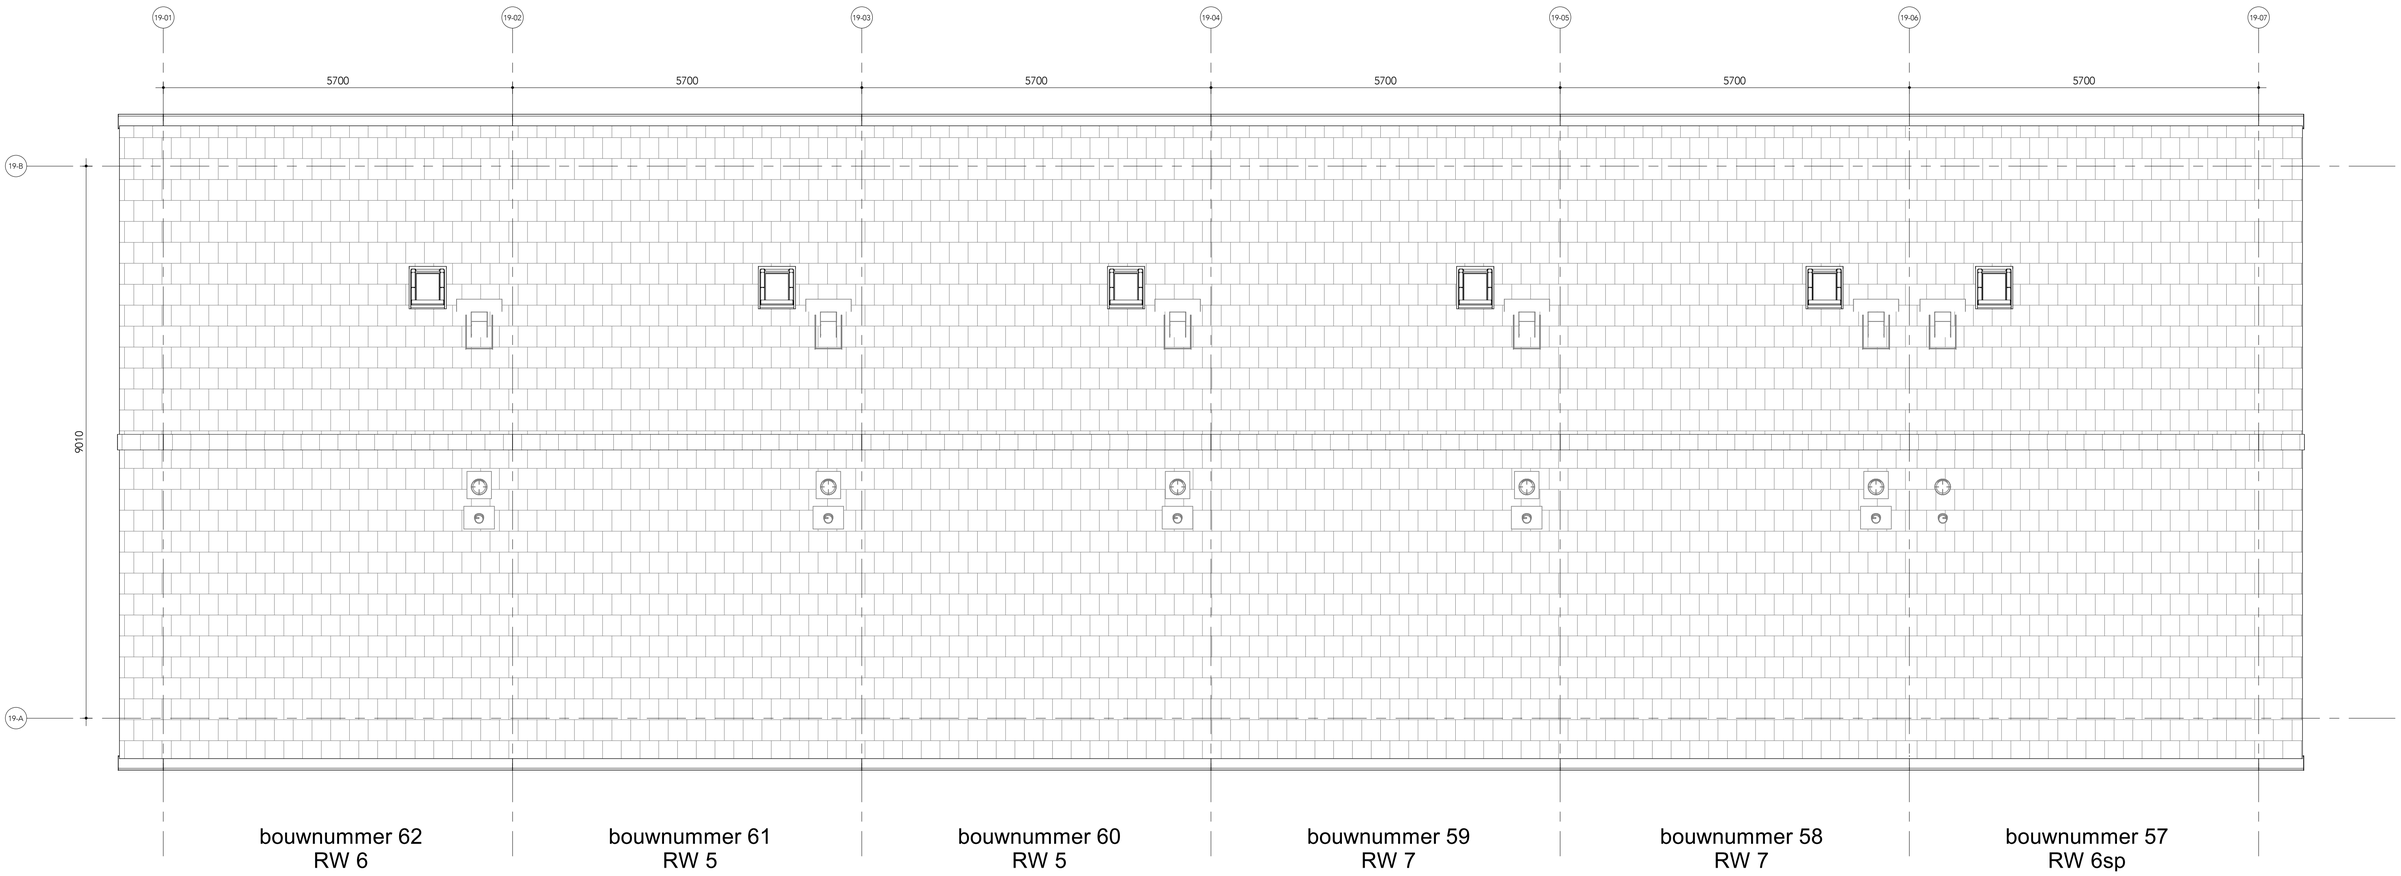

Dakaanzicht

Versie	Wijziging omschrijving	Wijzigingsdatum

Project
60 woningen Polderhof

Omschrijving
Plattegrond dak Blok 19

Projectadres
Bunschoten

Schaal
1:50

Getekend
afd. BIM

Datum
09-09-2026

Opdrachtgever
Rengerswetering Bunschoten bv

Formaat
A1

Fase
Verkoopcontract

Projectnummer
10254056

Status
Definitief

Tekeningnummer
07.129

AALBERTS
Aalberts Bouw bv
www.aalbertsbouw.nl
(088) 78 88 888
info@aalbertsbouw.nl