

Optietekeningen

Rijwoning P40 | A4, A5, A7

Renvooi elektra

	Aansluitpunt licht (op wand)
	CAI, bedraad
	Aansluitpunt, niet bedraad
	Aansluitpunt, data bedraad
	Aardingspunt
	Deurbel
	Rookmelder
	Centraaldoos met aansluitpunt voor verlichting
	Drukknop
	Schakelaar
	Schakelaar, serie-
	Schakelaar, wissel-
	Schakelaar WCD opbouw (trapkast)
	Perilex aansluiting
	Buitenvoeler t.b.v. warmtepomp (gevel)
	bediening, ventilatiesysteem (3-standen schakeling)
	Thermostaatleiding, bedraad
	Enkele wandcontactdoos
	Enkele wandcontactdoos (spatwaterdicht)
	Dubbele wandcontactdoos
	Buitenlamp

Renvooi overig

	WTW-unit
	Warmtepomp
	Opstelplaats wasmachine
	Verdeler vloerverwarming
	Verdeler vloerverwarming (met stalen omhuizing)
	Tegelwerk (indicatief formaat)
	Kruipluik
	Hemelwaterafvoer
	MV- afzuigpunt
	MV- inblaaspunt
	Elektrische radiator
	Aansluitpunt douchekraan
	Dakdoorvoer
	Vloer ventilatie (gevel)
	Aardenet in badkamer
	Expansievat
	Luik in knieschot
	Vloerverwarming
	Krijtstreep toegepast (i.v.m. Bouwbesluit)
	-20dB Geluidswering
	Binnenkozijn bovenlicht glas
	Binnenkozijn bovenlicht paneel

Type A4
Bouwnummers getekend: 9, 11, 12
Bouwnummers gespiegeld: 8, 10

Type A5
Bouwnummers getekend: 7
Bouwnummers gespiegeld: 16

Type A7
Bouwnummers getekend: 1
Bouwnummers gespiegeld: 6

datum	15-12-2023	onderwerp	Optietekening
projectnummer	10224047		
projectnaam	30 won. Bunschoten	formaat	A3


contactpersoon	HFR	revisiedatum	
projectadres	Bunschoten	versie	
opdrachtgever	Rengerswetering Bunschoten BV	schaal	1:50



Aalberts Bouw bv
088 78 88 888 | info@aalbertsbouw.nl | aalbertsbouw.nl
Postbus 18 | 1230 AA | Nieuw Loosdrechtse dijk 105 | Loosdrecht


documentnummer

O-P40-01

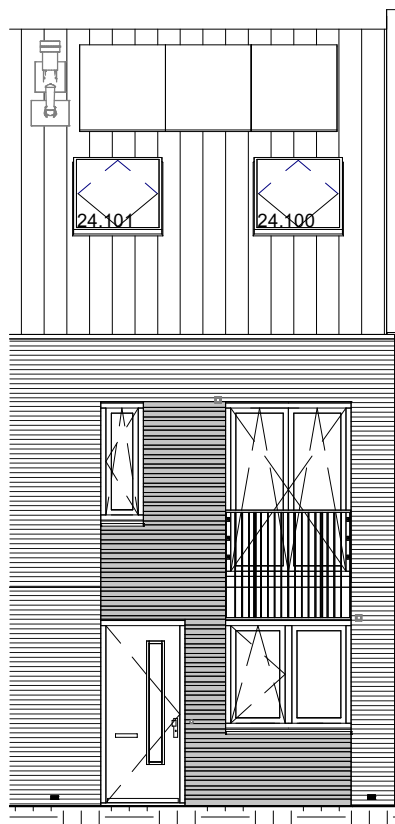


Voorgevel

Opties BNRs zonder Dakkapel Small:
24.100 Dakraam 1,4 x 1.4m | voorgevel (niet trapzijde)
24.101 Dakraam 1,4 x 1.4m | voorgevel (trapzijde)
70.914 Vervallen 6 stuks PV panelen, (uitgaande van 9 panelen)

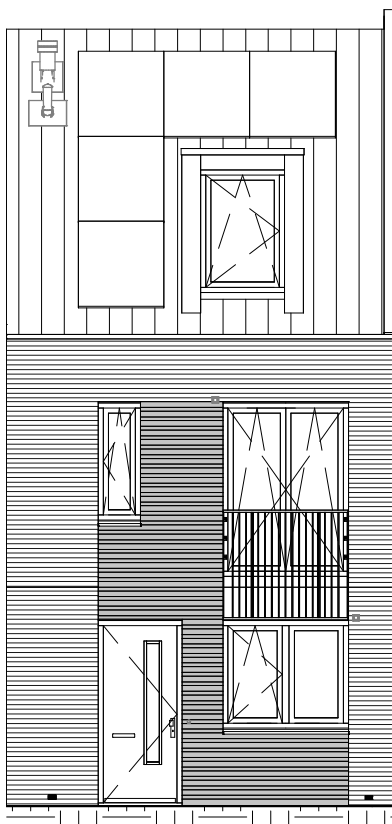


Voorgevel

Opties:
24.299 Dakkapel | Small | voorgevel
70.914 Vervallen 4 stuks PV panelen, (uitgaande van 9 panelen)

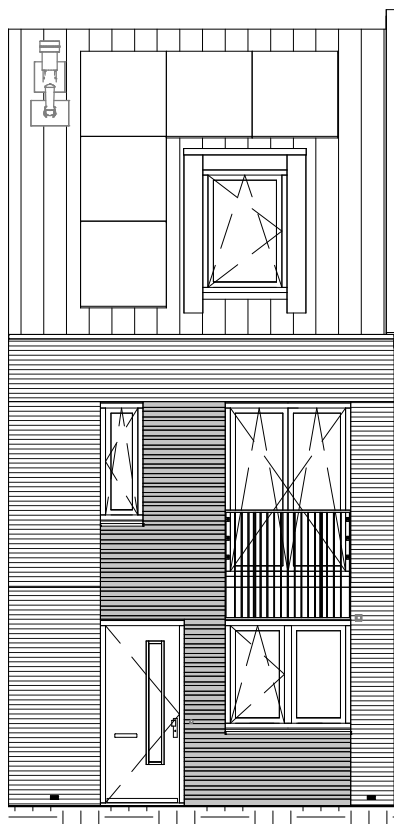


Voorgevel

Gevel variant voor BNRs get: 1,7,9,11,12
BNRs gesp: 6,8,10,16
8 PV panelen BNRs: 1,6,8,10
9 PV panelen BNRs: 7,9,11,12,16

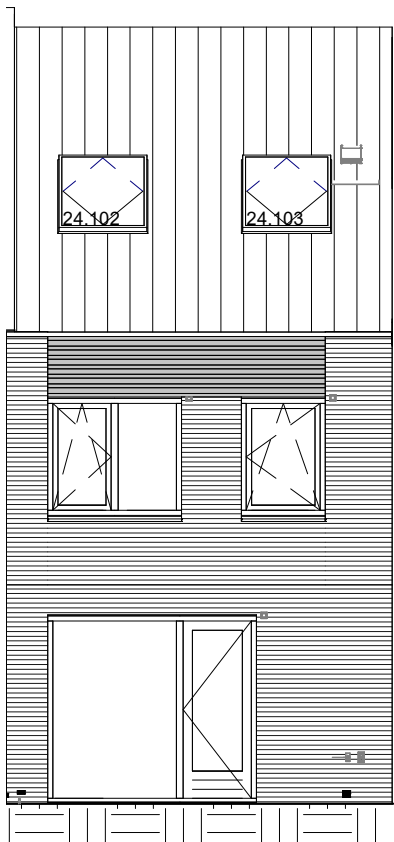

Achtergevel

Opties:
30.101 Wijziging locatie loopdeur
24.102 Dakraam 1,4 x 1.4m | achtergevelzijde (niet trapzijde)
24.103 Dakraam 1,4 x 1.4m | achtergevelzijde (trapzijde)

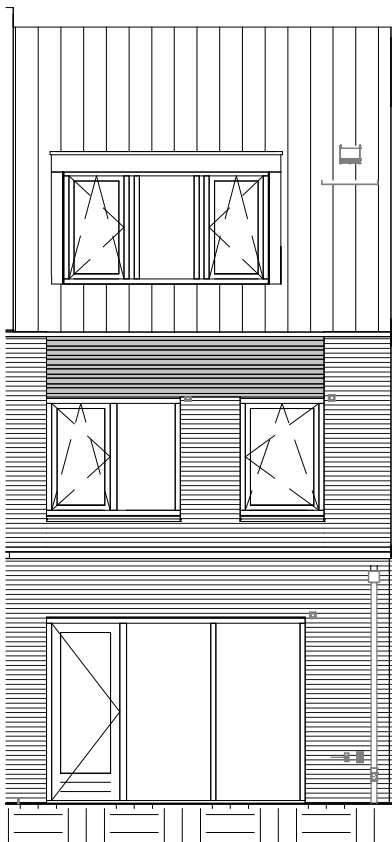

Achtergevel

Opties:
10.101 uitbreiding achtergevel 1,2m
24.203 Dakkapel | Large | achterzijde

Gevel variant voor BNRs get: 1,7,9,11,12
BNRs gesp: 6,8,10,16
8 PV panelen BNRs: 1,6,8,10
9 PV panelen BNRs: 7,9,11,12,16

datum
15-12-2023

projectnummer
10224047

projectnaam
30 won. Bunschoten

onderwerp
Optietekening

formaat
A3

contactpersoon
HFR

projectadres
Bunschoten

opdrachtgever
Rengerswetering Bunschoten BV

revisiedatum

versie


schaal
1:50



Aalberts Bouw bv
088 78 88 888 | info@aalbertsbouw.nl | aalbertsbouw.nl
Postbus 18 | 1230 AA | Nieuw Loosdrechtse dijk 105 | Loosdrecht


documentnummer

O-P40-1_V1-G01

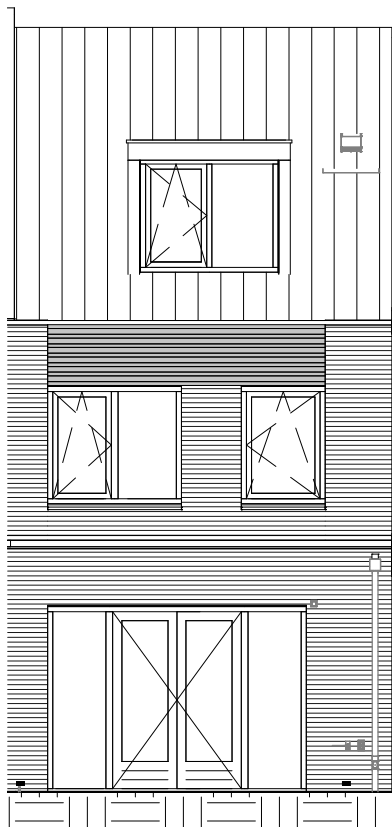

Achtergevel

Opties:
10.102 uitbreiding achtergevel 2,4m
30.103 Dubbele openslaande deuren
24.202 Dakkapel | Medium | achtergevel

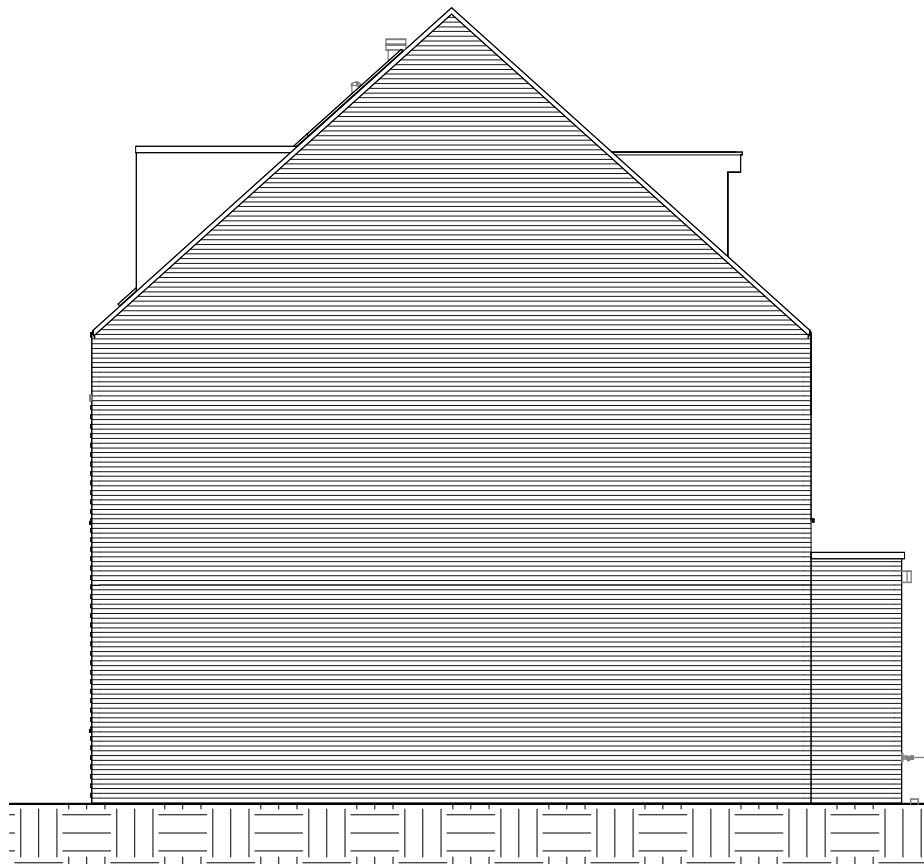

Rechtergevel

BNRs get: 1,7,
BNRs gesp: 6,16
10.101 uitbreiding achtergevel 1,2m
24.299 Dakkapel | Small | voorgevel
24.203 Dakkapel | Large | achterzijde


datum	onderwerp	contactpersoon	revisiedatum
15-12-2023	Optietekening	HFR	
projectnummer		projectadres	versie
10224047		Bunschoten	
projectnaam	formaat	opdrachtgever	schaal
30 won. Bunschoten	A3	Rengerswetering Bunschoten BV	1:50



Aalberts Bouw bv
088 78 88 888 | info@aalbertsbouw.nl | aalbertsbouw.nl
Postbus 18 | 1230 AA | Nieuw Loosdrecht | Loosdrecht

documentnummer

O-P40-1_V1-G02

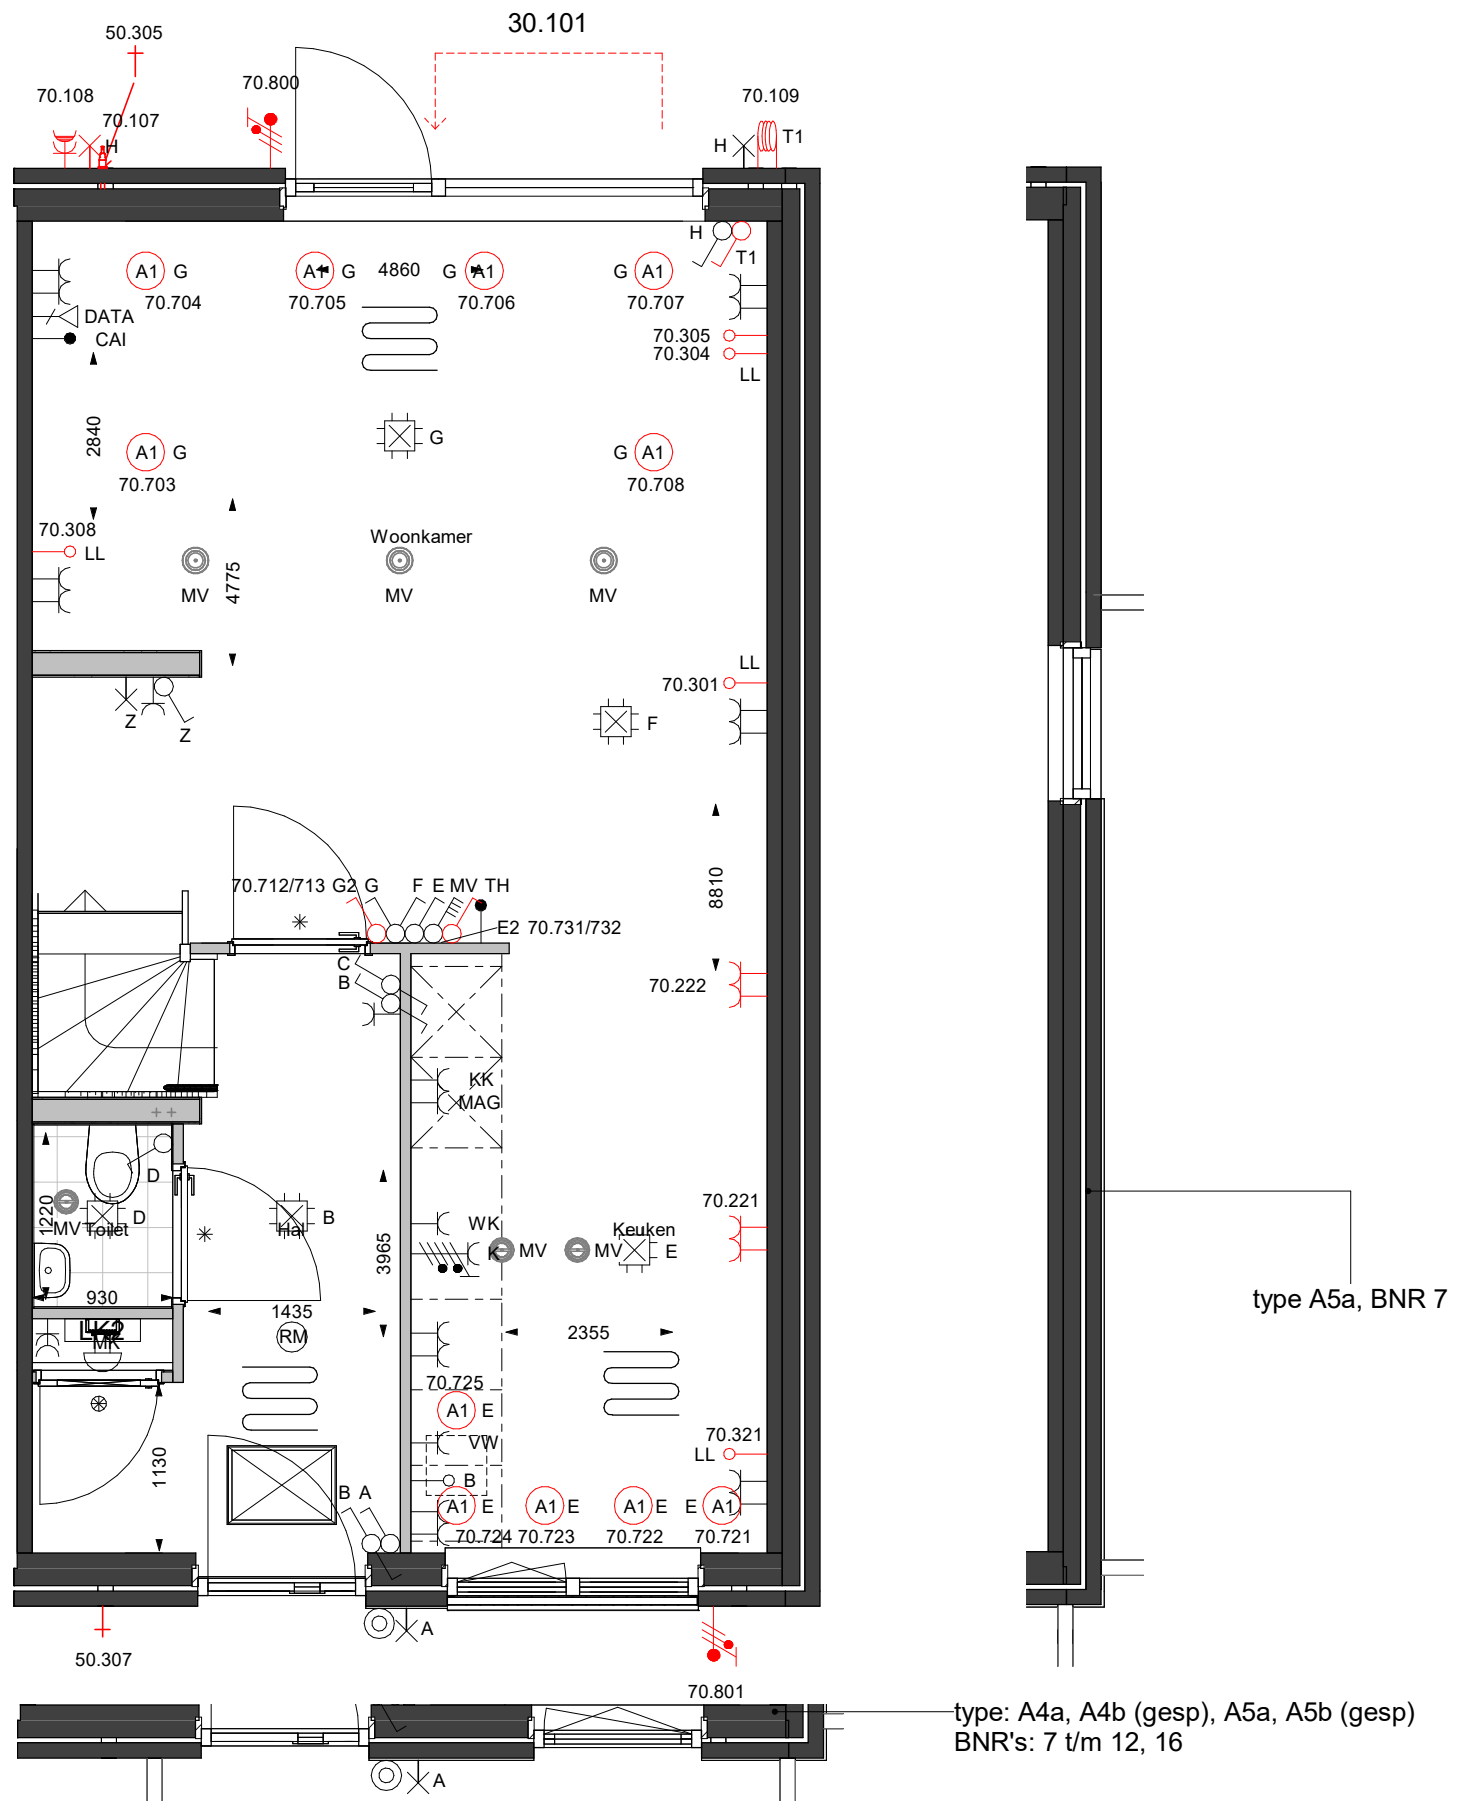

Begane grond

Opties:
30.101 Wijzigen positie loopdeur achtergevel

datum
15-12-2023
projectnummer
10224047
projectnaam
30 won. Bunschoten

onderwerp
Optietekening

formaat
A3

contactpersoon
HFR
projectadres
Bunschoten
opdrachtgever
Rengerswetering Bunschoten BV

revisiedatum
versie
schaal
1:50

AALBERTS


Aalberts Bouw bv
088 78 88 888 | info@aalbertsbouw.nl | aalbertsbouw.nl
Postbus 18 | 1230 AA | Nieuw Loosdrechtse dijk 105 | Loosdrecht

documentnummer

O-P40-1_V0_o1



O-P40-1_V0_o2

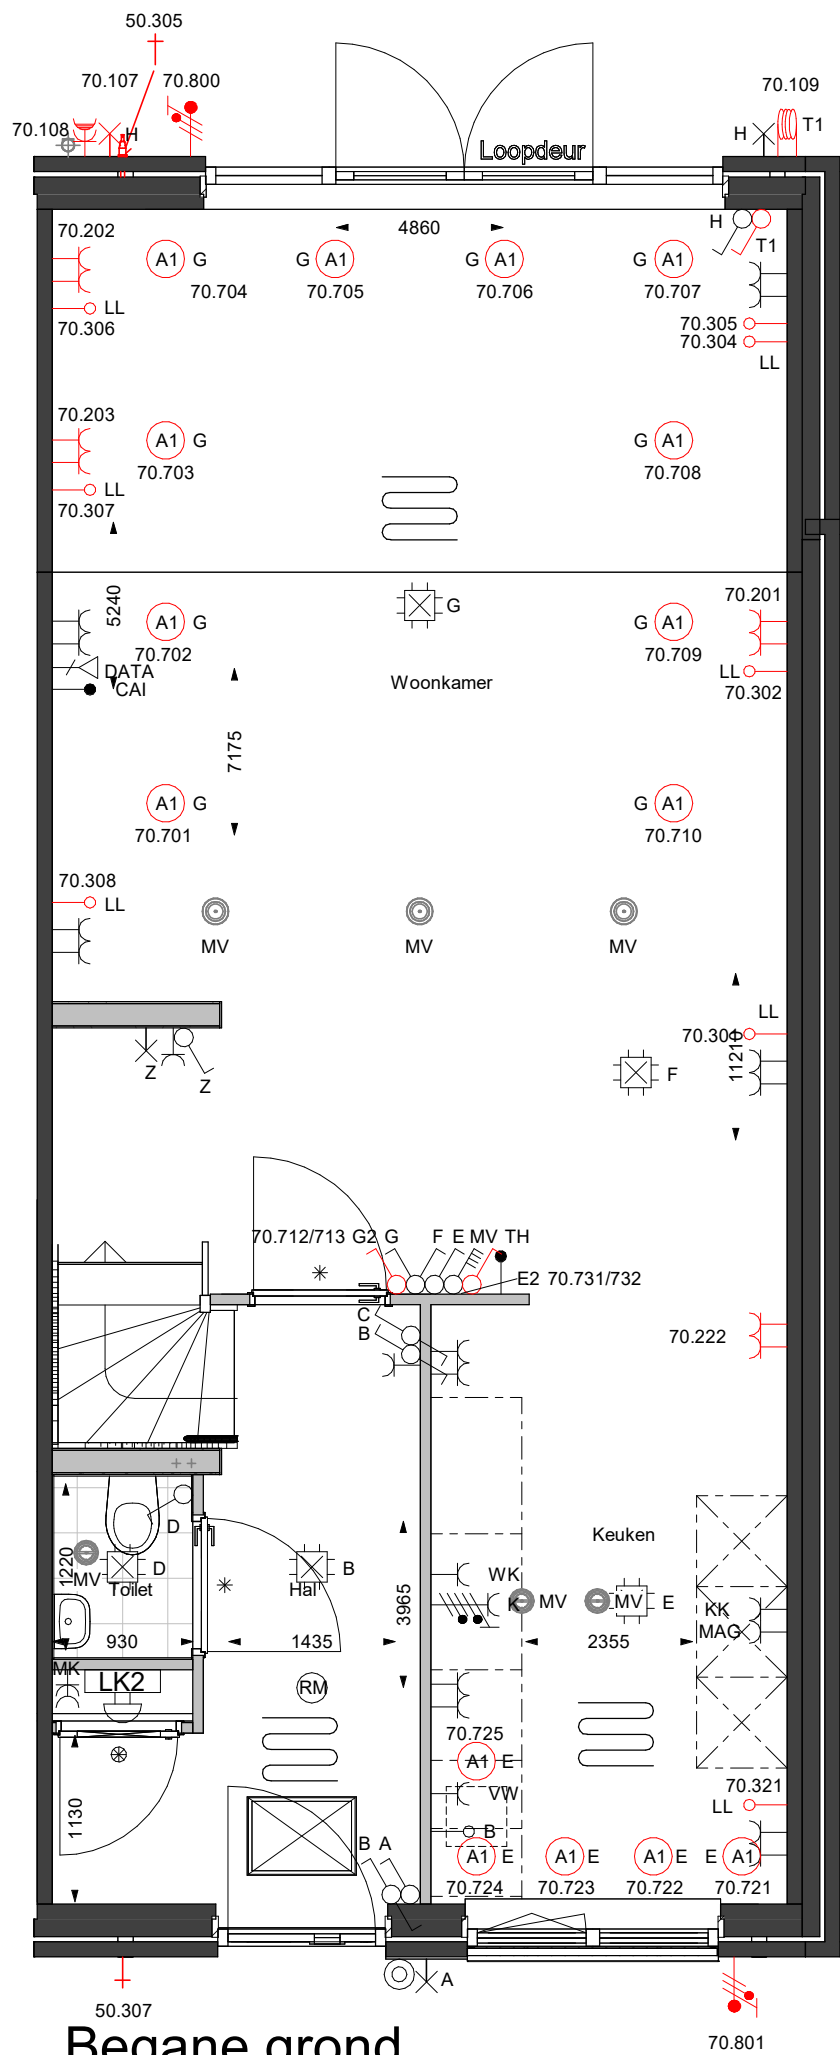

Begane grond

Opties:
10.102 Uitbouw 2,4m
30.103 Dubbele deuren achtergevel
47.104 Keukeninstallatiepakket B

datum
15-12-2023
projectnummer
10224047
projectnaam
30 won. Bunschoten

onderwerp
Optietekening

formaat
A3

contactpersoon
HFR

projectadres
Bunschoten

opdrachtgever
Rengerswetering Bunschoten BV

revisiedatum

versie


schaal
1:50

documentnummer



Aalberts Bouw bv
088 78 88 888 | info@aalbertsbouw.nl | aalbertsbouw.nl
Postbus 18 | 1230 AA | Nieuw Loosdrechtse dijk 105 | Loosdrecht

O-P40-1_V0_o3

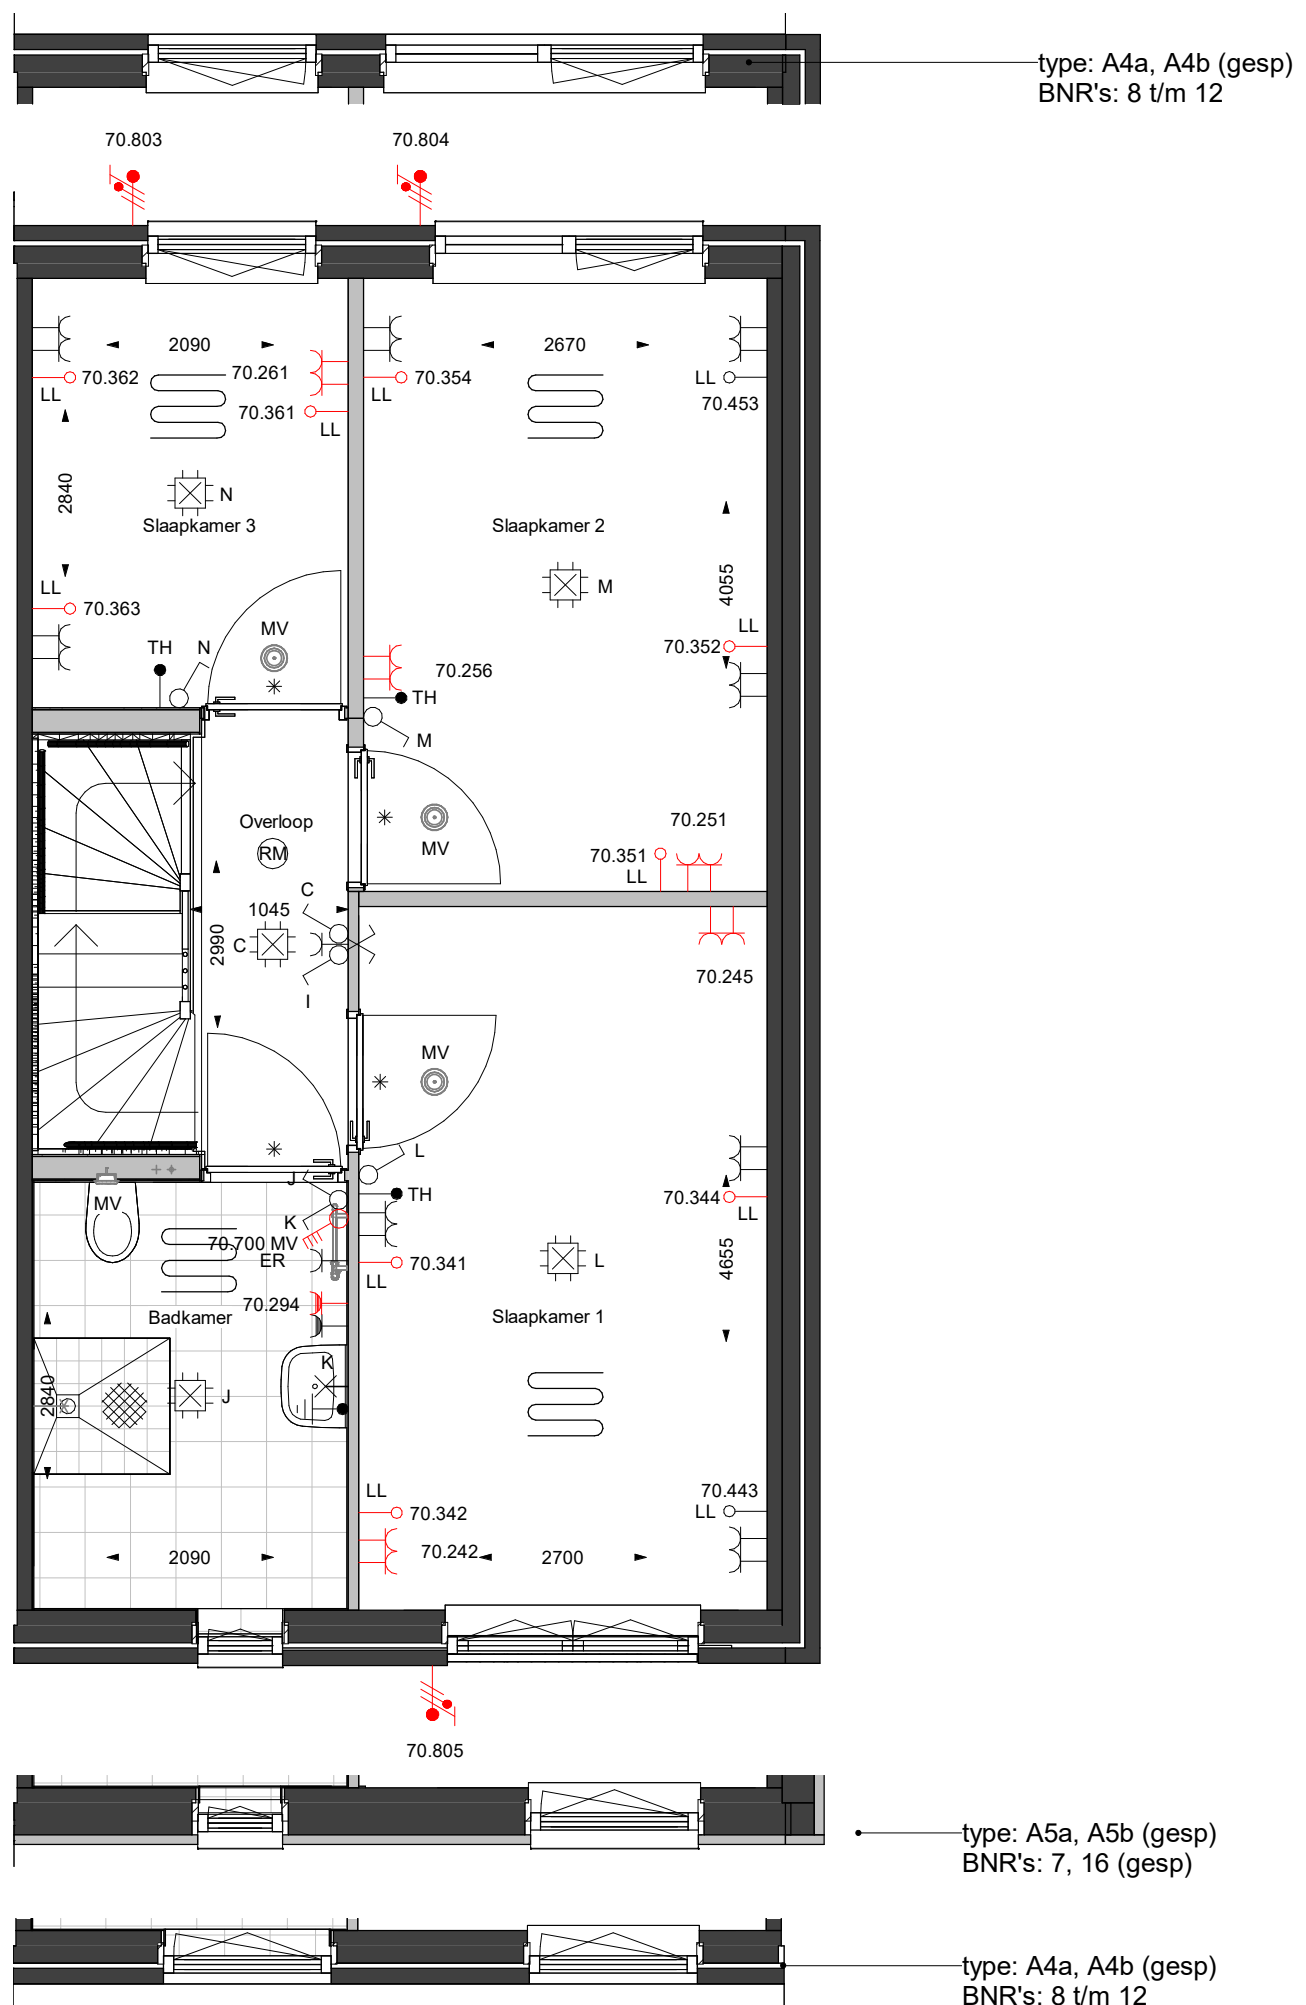

1e verdieping

datum
15-12-2023

projectnummer
10224047

projectnaam
30 won. Bunschoten

onderwerp
Optietekening

formaat
A3

contactpersoon
HFR

projectadres
Bunschoten

opdrachtgever
Rengerswetering Bunschoten BV

revisiedatum

versie


schaal
1:50

documentnummer

AALBERTS

Aalberts Bouw bv
088 78 88 888 | info@aalbertsbouw.nl | aalbertsbouw.nl
Postbus 18 | 1230 AA | Nieuw Loosdrechtse dijk 105 | Loosdrecht

O-P40-1_V1_o1

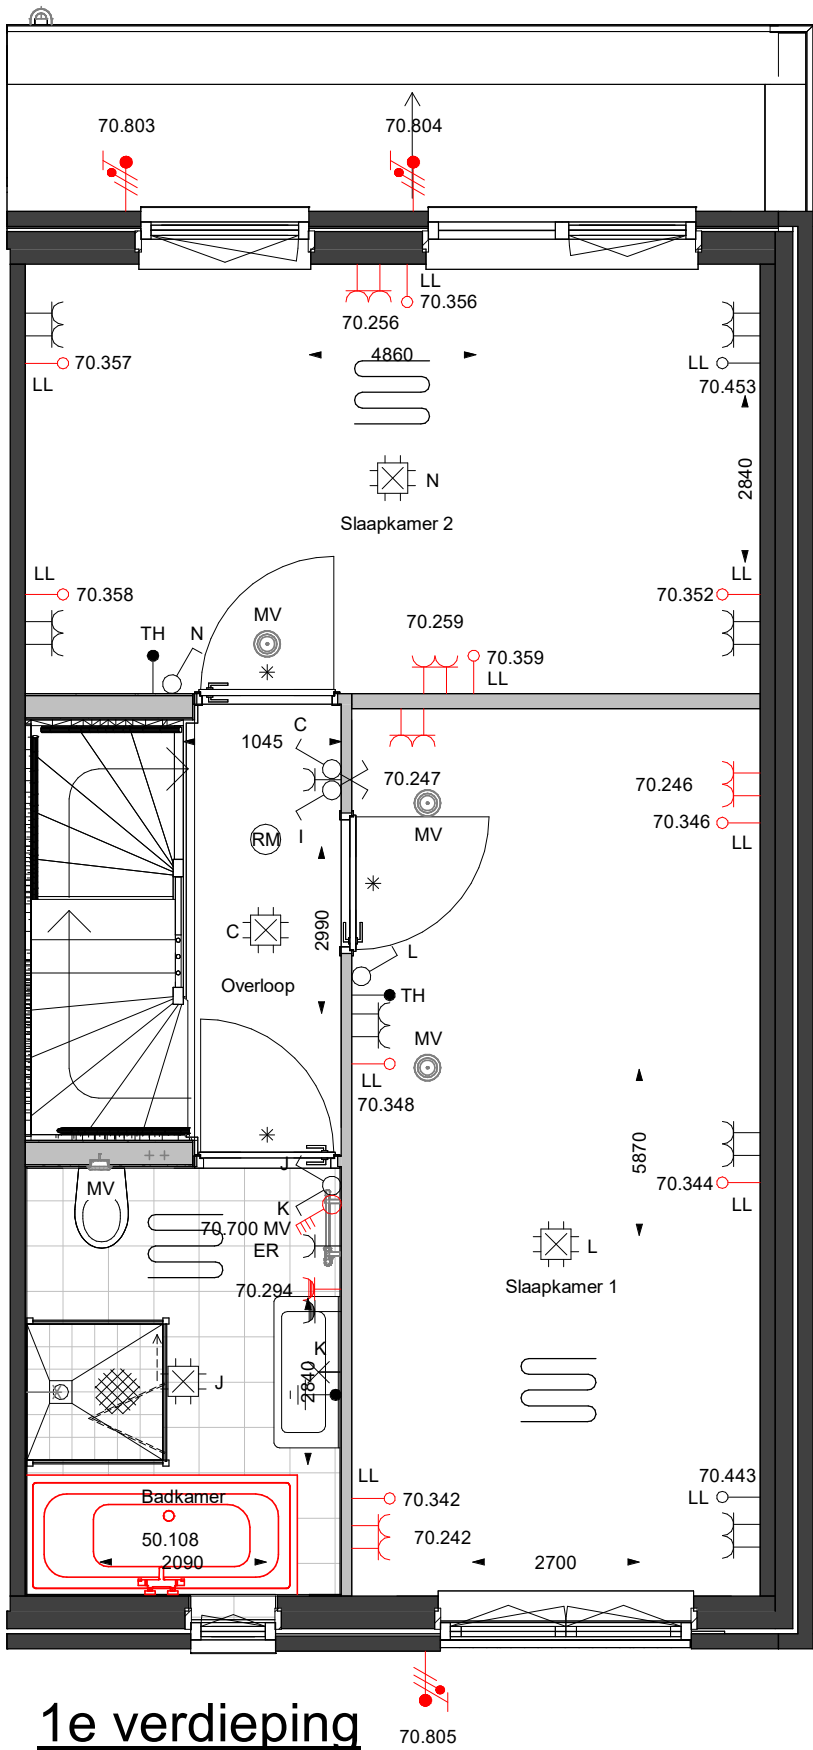

1e verdieping

Opties:
10.106 Woning brede slaapkamer
50.111 wastafel incl. onderkast | 100cm
50.519 Douchewand vouwdeur


datum	onderwerp	contactpersoon	revisiedatum
15-12-2023	Optietekening	HFR	
projectnummer		projectadres	versie
10224047		Bunschoten	
projectnaam	formaat	opdrachtgever	schaal
30 won. Bunschoten	A3	Rengerswetering Bunschoten BV	1:50



Aalberts Bouw bv
088 78 88 888 | info@aalbertsbouw.nl | aalbertsbouw.nl
Postbus 18 | 1230 AA | Nieuw Loosdrecht | Loosdrecht

documentnummer


O-P40-1_V1_o2

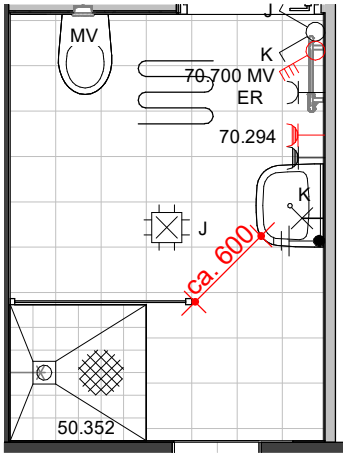

1e verdieping


MV

- Opties:
50.107 Verplaatsen douchehoek
50.507 Douchewand 120cm
LET OP! versmalde doorgang

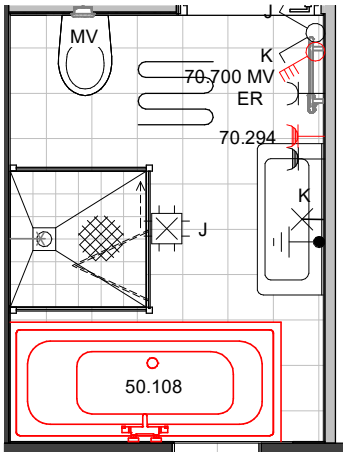


1e verdieping

- Opties:
50.519 Douchewand vouwdeur enkel

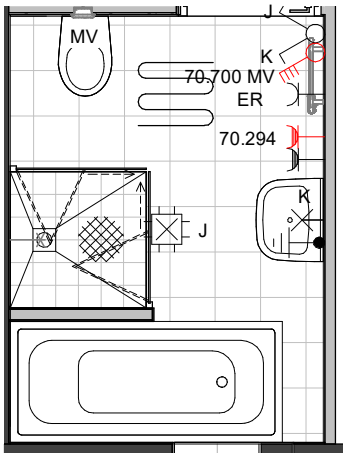

1e verdieping

- Opties:
50.108 Voorzieningen bad
50.515 Hoekinstap met vouwdeuren

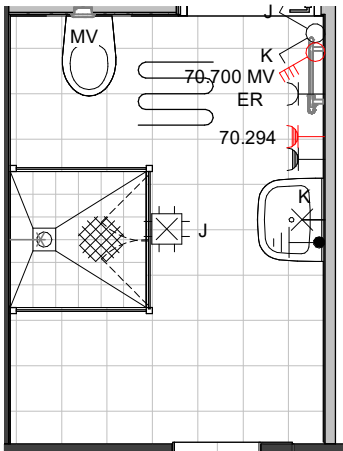

1e verdieping

- Opties:
50.521 Douchewand draaideuren

datum
15-12-2023
projectnummer
10224047
projectnaam
30 won. Bunschoten

onderwerp

formaat

contactpersoon
HFR
projectadres
Bunschoten
opdrachtgever
Rengerswetering Bunschoten BV

revisiedatum

versie

schaal


1:50



Aalberts Bouw bv
088 78 88 888 | info@aalbertsbouw.nl | aalbertsbouw.nl
Postbus 18 | 1230 AA | Nieuw Loosdrechtse dijk 105 | Loosdrecht

documentnummer

O-P40-1_V1_o3

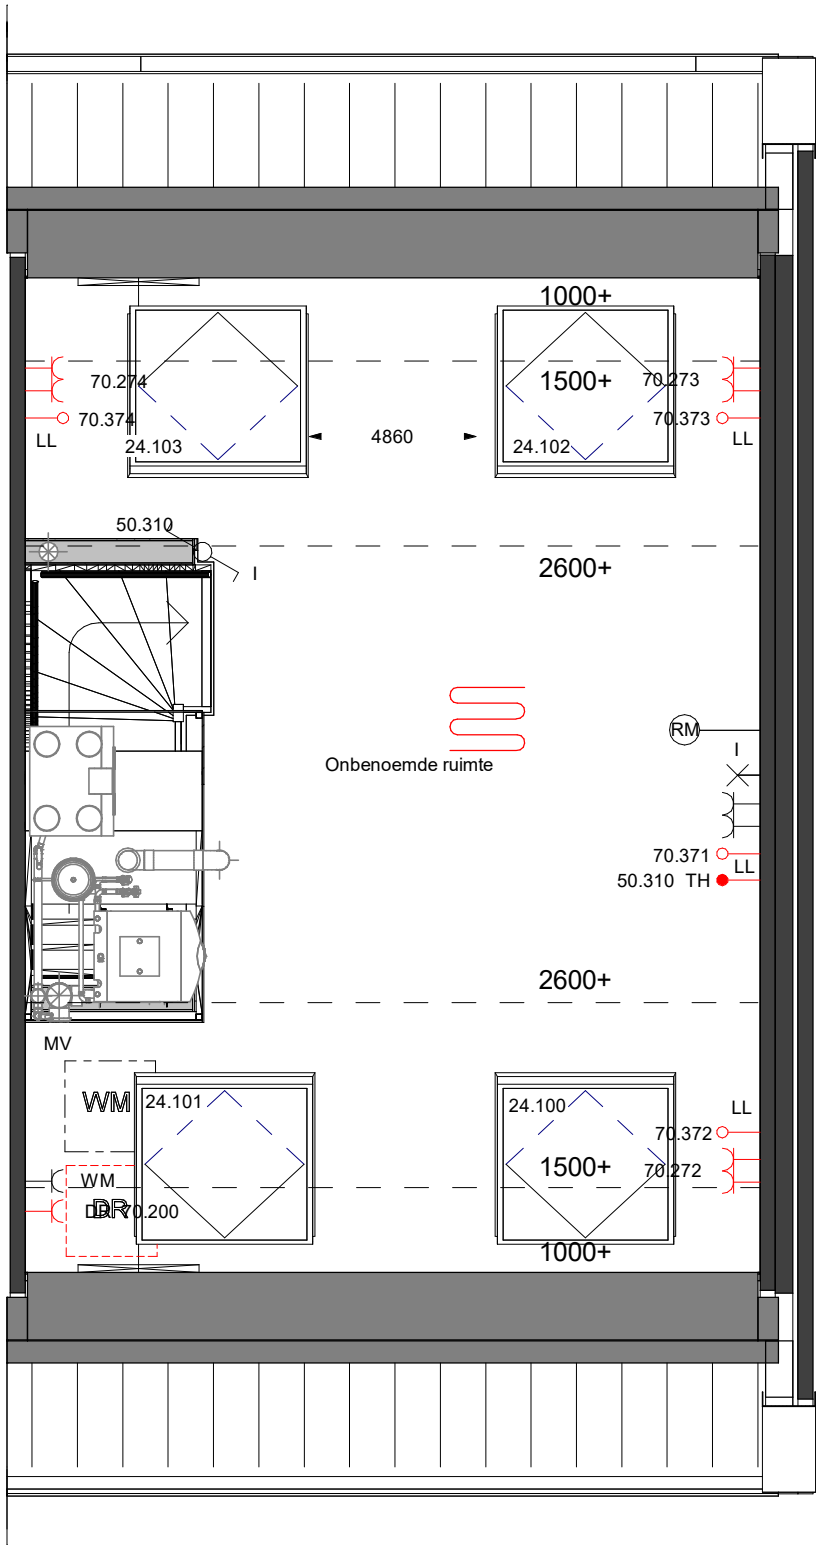

2e verdieping

- Opties:
- 24.100 Dakraam | voorgevelzijde (niet trapzijde)
 - 24.101 Dakraam | voorgevelzijde (trapzijde)
 - 24.102 Dakraam | achtergevelzijde (niet trapzijde)
 - 24.103 Dakraam | achtergevelzijde (trapzijde)


datum	onderwerp	contactpersoon	revisiedatum
15-12-2023	Optietekening	HFR	
projectnummer		projectadres	versie
10224047		Bunschoten	
projectnaam	formaat	opdrachtgever	schaal
30 won. Bunschoten	A3	Rengerswetering Bunschoten BV	1:50



Aalberts Bouw bv
088 78 88 888 | info@aalbertsbouw.nl | aalbertsbouw.nl
Postbus 18 | 1230 AA | Nieuw Loosdrecht | Loosdrecht

documentnummer

O-P40-1_V2_o1

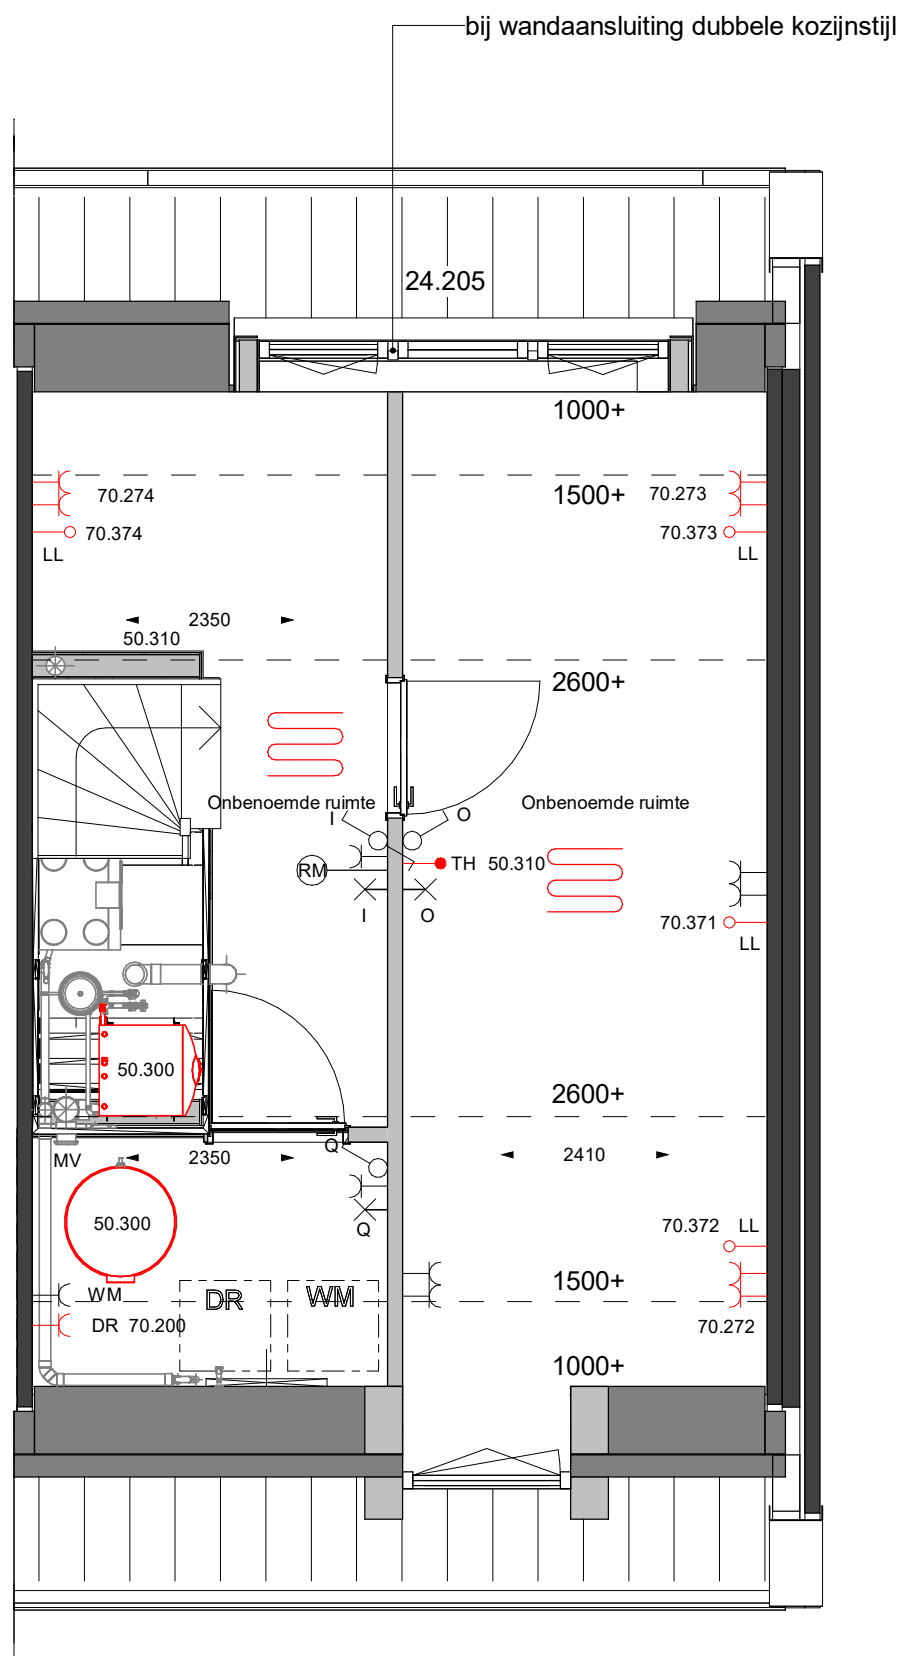

2e verdieping

Opties:
10.213 Zolder indeling 1
10.204 Afgesloten wasmachineruimte
24.299 Dakkapel | Small | voorgevelzijde, standaard voor BNRs 1,6,8,10
70.230 Aansluiting t.b.v. condensdroger
24.205 Dakkapel | Large | achtergevel

datum
15-12-2023
projectnummer
10224047
projectnaam
30 won. Bunschoten

onderwerp
Optietekening

formaat
A3

contactpersoon
HFR

projectadres
Bunschoten

opdrachtgever
Rengerswetering Bunschoten BV

revisiedatum

versie


schaal
1:50

documentnummer

AALBERTS

Aalberts Bouw bv
088 78 88 888 | info@aalbertsbouw.nl | aalbertsbouw.nl
Postbus 18 | 1230 AA | Nieuw Loosdrecht | Loosdrecht

O-P40-1_V2_o2

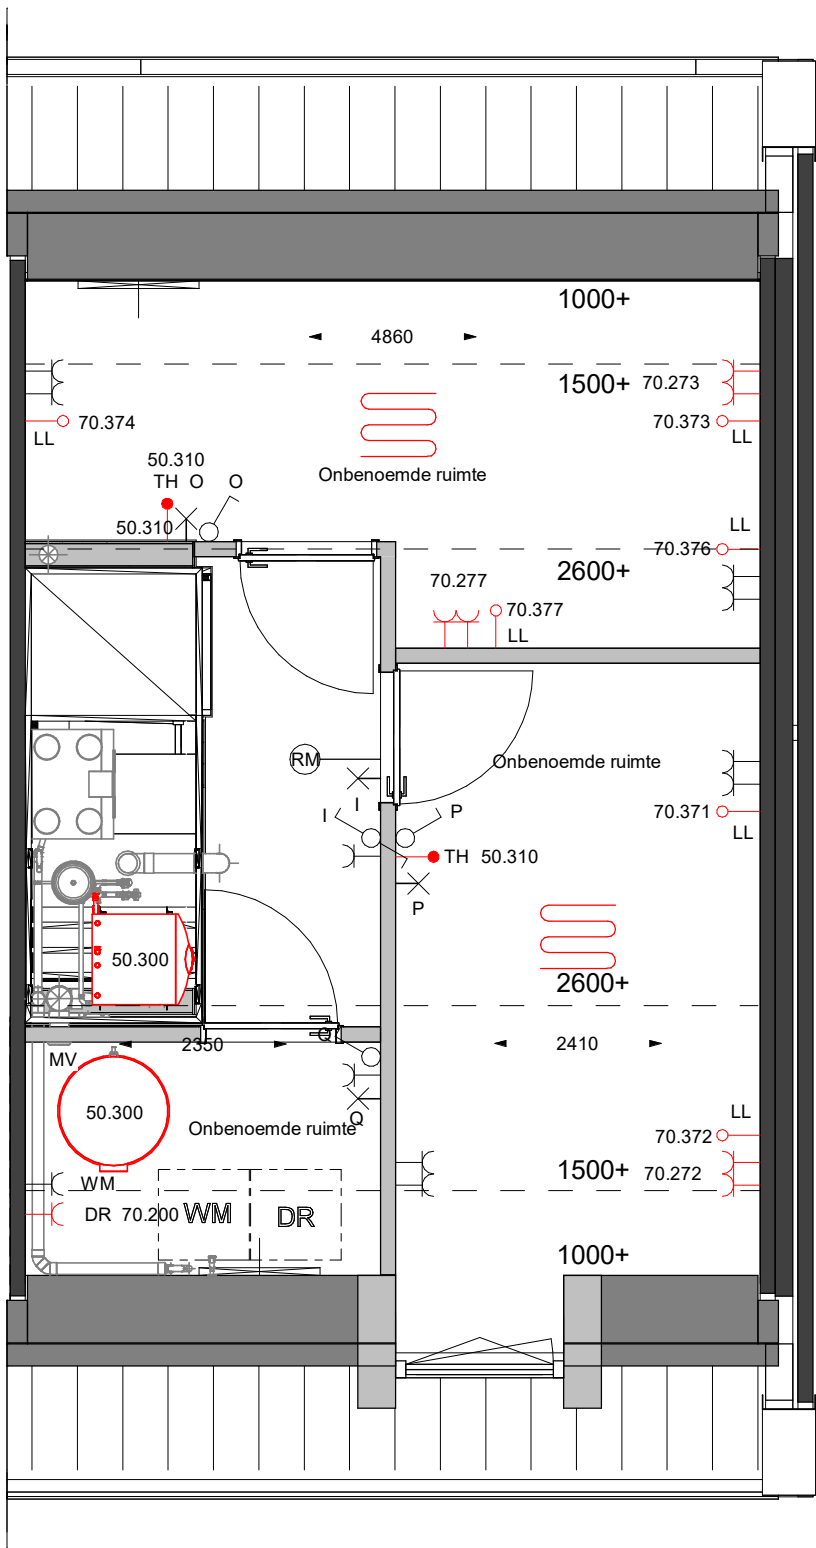

2e verdieping

Opties:
10.215 Zolder indeling 3
24.299 Dakkapel | Small | voorgevel, standaard voor BNRs 1,6,8,10


datum	15-12-2023	onderwerp	Optietekening	contactpersoon	HFR	revisiedatum	
projectnummer	10224047			projectadres	Bunschoten	versie	
projectnaam	30 won. Bunschoten	formaat	A3	opdrachtgever	Rengerswetering Bunschoten BV	schaal	1:50



Aalberts Bouw bv
088 78 88 888 | info@aalbertsbouw.nl | aalbertsbouw.nl
Postbus 18 | 1230 AA | Nieuw Loosdrechtse dijk 105 | Loosdrecht

documentnummer

O-P40-1_V2_o4

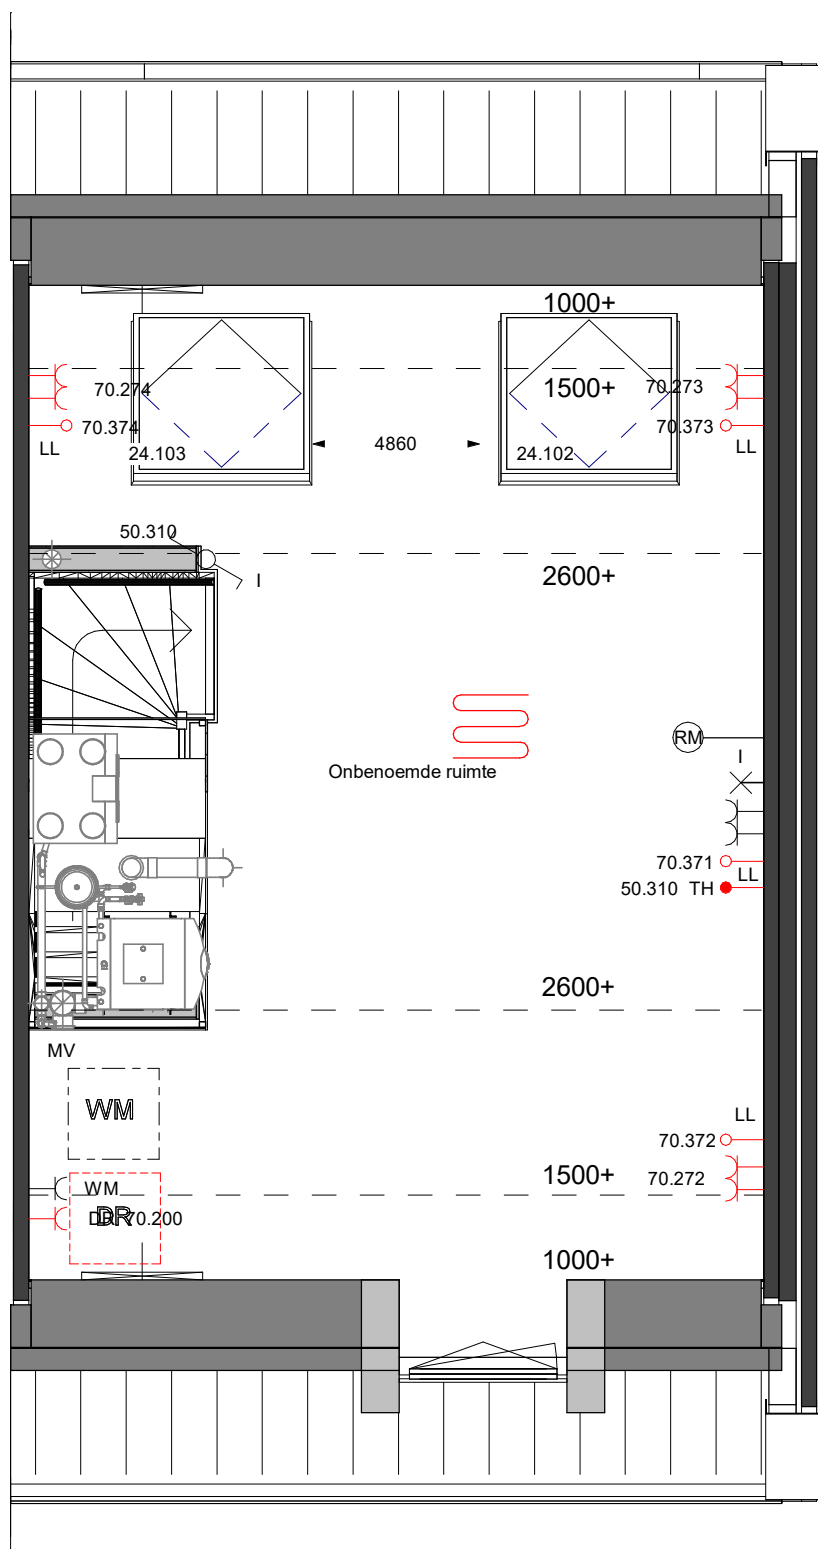

2e verdieping

Opties:

24.299 Dakkapel | Small | voorgevel, standaard voor BNRs 1,6,8,10

24.102 Dakraam | achtergevel (niet trapzijde)

24.103 Dakraam | achtergevel (trapzijde)

datum

15-12-2023

projectnummer

10224047

projectnaam

30 won. Bunschoten

onderwerp

Optietekening

formaat

A3

contactpersoon

HFR

projectadres

Bunschoten

opdrachtgever

Rengerswetering Bunschoten
BV

revisiedatum

versie

schaal

1:50

AALBERTS

Aalberts Bouw bv

088 78 88 888 | info@aalbertsbouw.nl | aalbertsbouw.nl

Postbus 18 | 1230 AA | Nieuw Loosdrechtse dijk 105 | Loosdrecht

documentnummer

O-P40-1_V2_o5