

Optietekeningen

Rijwoning P25 | A1, A2

Renvooi elektra

	Aansluitpunt licht (op wand)
	CAI, bedraad
	Aansluitpunt, niet bedraad
	Aansluitpunt, data bedraad
	Aardingspunt
	Deurbel
	Rookmelder
	Centraaldoos met aansluitpunt voor verlichting
	Drukknop
	Schakelaar
	Schakelaar, serie-
	Schakelaar, wissel-
	Schakelaar WCD opbouw (trapkast)
	Perilex aansluiting
	Buitenvoeler t.b.v. warmtepomp (gevel)
	bediening, ventilatiesysteem (3-standen schakeling)
	Thermostaatleiding, bedraad
	Enkele wandcontactdoos
	Enkele wandcontactdoos (spatwaterdicht)
	Dubbele wandcontactdoos
	Buitenlamp

Renvooi overig

	WTW-unit
	Warmtepomp
	Opstelplaats wasmachine
	Verdeler vloerverwarming
	Verdeler vloerverwarming (met stalen omhuizing)
	Tegelwerk (indicatief formaat)
	Kruipluik
	Hemelwaterafvoer
	MV- afzuigpunt
	MV- inblaaspunt
	Elektrische radiator
	Aansluitpunt douchekraan
	Dakdoorvoer
	Vloer ventilatie (gevel)
	Aardenet in badkamer
	Expansievat
	Luik in knieschot
	Vloerverwarming
	Krijtstreep toegepast (i.v.m. Bouwbesluit)
	-20dB Geluidswering
	Binnenkozijn bovenlicht glas
	Binnenkozijn bovenlicht paneel


datum	onderwerp	contactpersoon	revisiedatum
15-12-2023	Optietekening	HFR	
projectnummer		projectadres	versie
10224047		Bunschoten	
projectnaam	formaat	opdrachtgever	schaal
30 won. Bunschoten	A3	Rengerswetering Bunschoten BV	1:50



Aalberts Bouw bv
088 78 88 888 | info@aalbertsbouw.nl | aalbertsbouw.nl
Postbus 18 | 1230 AA | Nieuw Loosdrechtse dijk 105 | Loosdrecht


documentnummer

O-P25-01

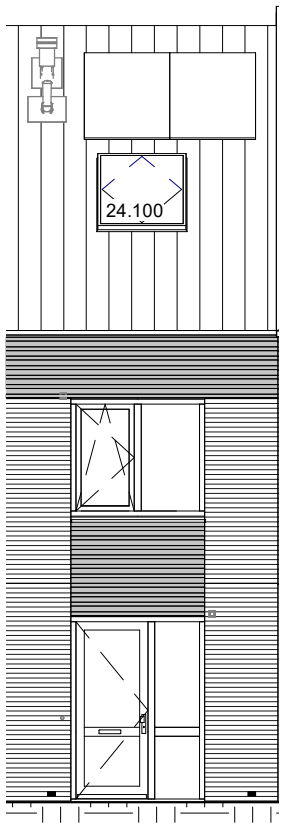


Voorgevel

Opties:
24.100 Dakraam 1,4 x 1.4m | voorgevel
70.914 Vervallen 4 stuks PV panelen, bnr 24-30
(uitgaande van 6 panelen)

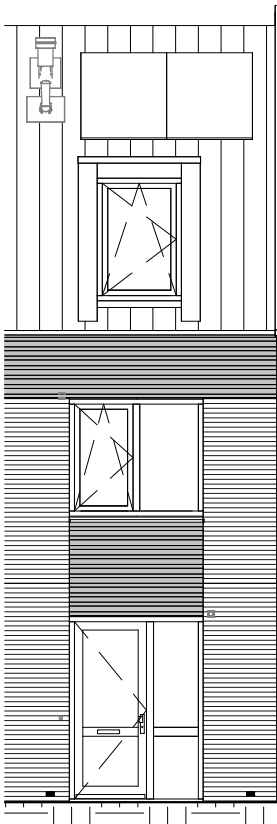


Voorgevel

Opties:
24.299 Dakkapel | Small | voorgevel
70.914 Vervallen 4 stuks PV panelen, bnr 24-30
(uitgaande van 6 panelen)

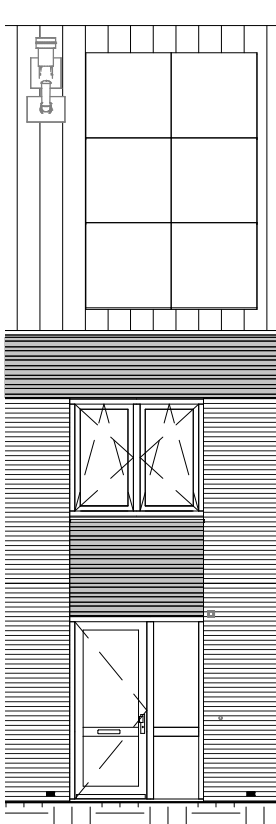


Voorgevel

Gevel variant voor BNRs get: 18 t/m 23 en 25 t/m30
BNRs gesp: 17,24
PV panelen voorzijde BNRs: 24 t/m 30
PV panelen achterzijde BNRs: 17 t/m 23

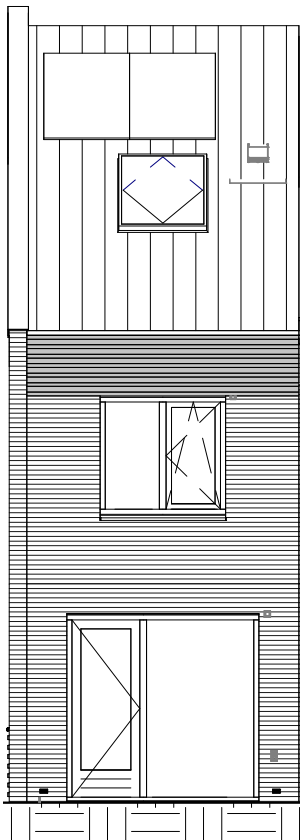


Achtergevel

Opties:
24.102 Dakraam 1,4 x 1.4m | achtergevel
70.914 Vervallen 4 stuks PV panelen, bnr 17-23
(uitgaande van 6 panelen)

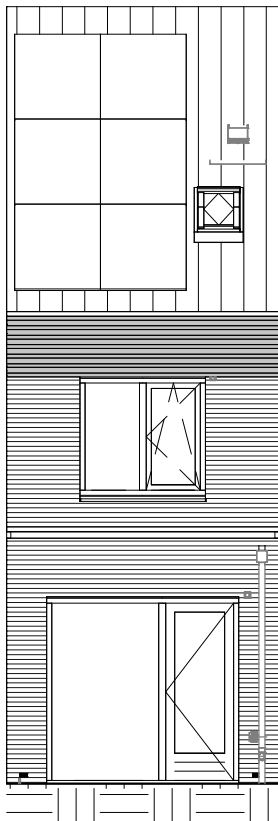

Achtergevel

Opties:
10.101 uitbreiding achtergevel 1,2m
30.101 Wijzigingen locatie loopdeur

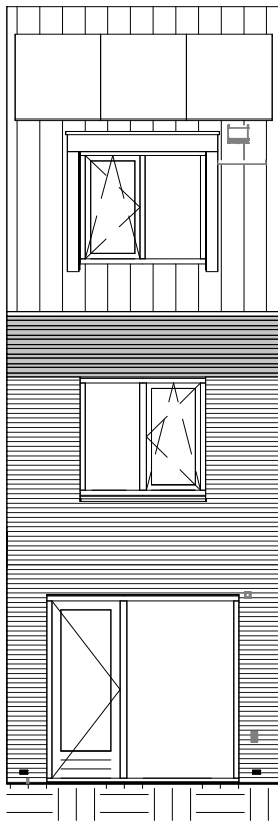

Achtergevel

Opties:
24.202 Dakkapel | Medium | achtergevel
Gevel variant voor BNRs get: 18 t/m 23 en 25 t/m30
BNRs gesp: 17,24
PV panelen voorzijde BNRs: 24 t/m 30
PV panelen achterzijde BNRs: 17 t/m 23
contactpersoon
HFR
projectadres
Bunschoten
opdrachtgever
Rengerswetering Bunschoten BV
revisiedatum
versie
schaal
1:50

datum	onderwerp
15-12-2023	Optietekening
projectnummer	
10224047	
projectnaam	formaat
30 won. Bunschoten	A3



Aalberts Bouw bv
088 78 88 888 | info@aalbertsbouw.nl | aalbertsbouw.nl
Postbus 18 | 1230 AA | Nieuw Loosdrechtse dijk 105 | Loosdrecht

documentnummer

O-P25-1_V1-G01



Rechtergevel

BNRs get: 23, 30



Linkergevel

BNRs gesp: 17, 24
24.299 Dakkapel | Small | voorgevel
24.202 Dakkapel | Medium | achtergevel


datum	onderwerp	contactpersoon	revisiedatum
15-12-2023	Optietekening	HFR	
projectnummer		projectadres	versie
10224047		Bunschoten	
projectnaam	formaat	opdrachtgever	schaal
30 won. Bunschoten	A3	Rengerswetering Bunschoten BV	1:50



Aalberts Bouw bv
088 78 88 888 | info@aalbertsbouw.nl | aalbertsbouw.nl
Postbus 18 | 1230 AA | Nieuw Loosdrecht | Loosdrecht

documentnummer

O-P25-1_V1-G02

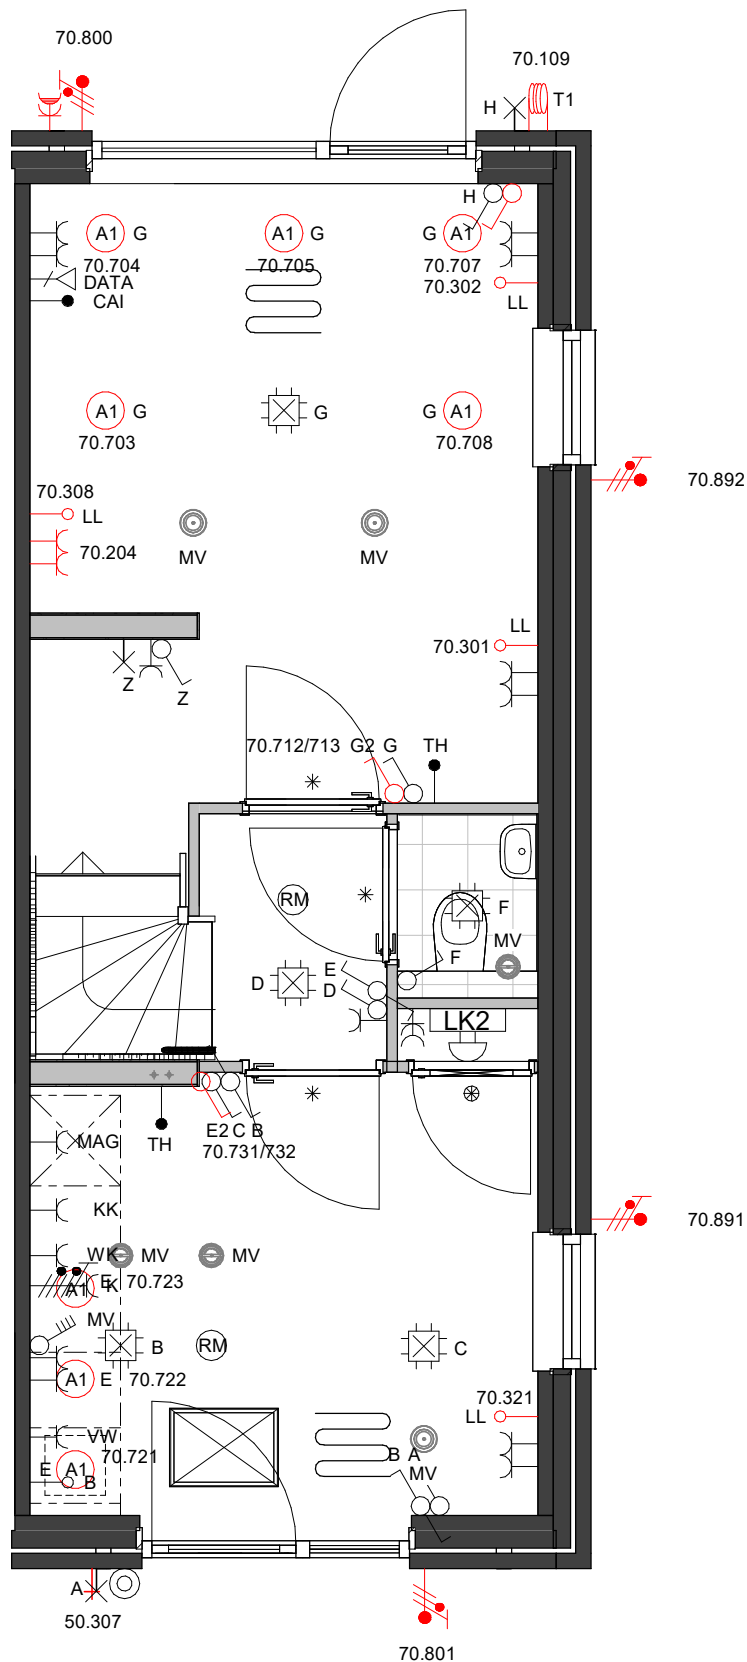

Begane grond


datum	onderwerp	contactpersoon	revisiedatum
15-12-2023	Optietekening	HFR	
projectnummer		projectadres	versie
10224047		Bunschoten	
projectnaam	formaat	opdrachtgever	schaal
30 won. Bunschoten	A3	Rengerswetering Bunschoten BV	1:50



Aalberts Bouw bv
088 78 88 888 | info@aalbertsbouw.nl | aalbertsbouw.nl
Postbus 18 | 1230 AA | Nieuw Loosdrechtse dijk 105 | Loosdrecht

documentnummer

O-P25-1_V0-o1

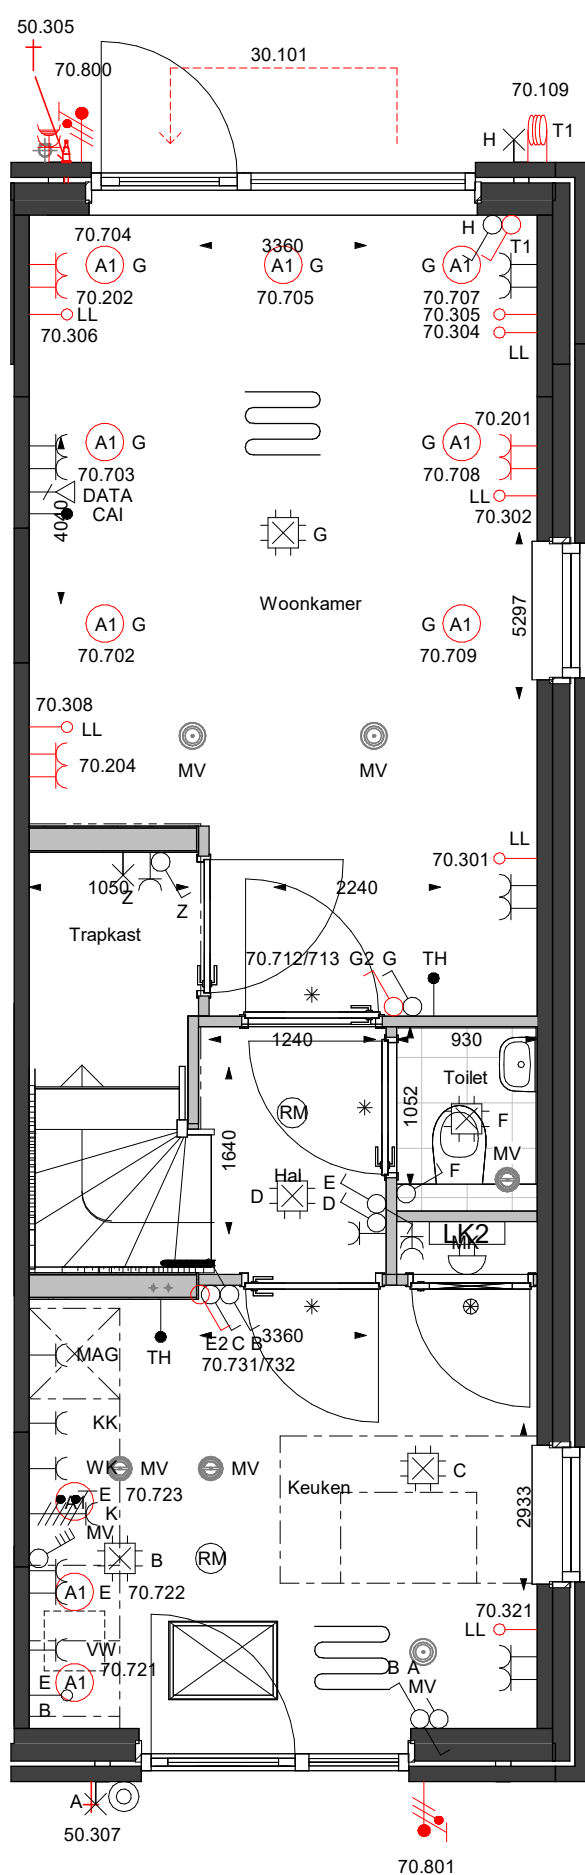

Begane grond

- Opties:
10.101 Extra uitbereiding achtergevel 1,2 meter
47.124 Keukeninstallatiepakket schiereiland
30.101 Wijziging locatie loopdeur | achtergevel
10.103 Trapkast


datum	onderwerp	contactpersoon	revisiedatum
15-12-2023	Optietekening	HFR	
projectnummer		projectadres	versie
10224047		Bunschoten	
projectnaam	formaat	opdrachtgever	schaal
30 won. Bunschoten	A3	Rengerswetering Bunschoten BV	1:50




Aalberts Bouw bv
088 78 88 888 | info@aalbertsbouw.nl | aalbertsbouw.nl
Postbus 18 | 1230 AA | Nieuw Loosdrechtse dijk 105 | Loosdrecht

documentnummer

O-P25-1_V0-o2

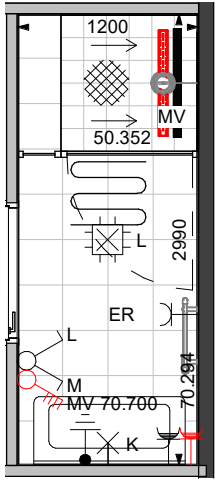

Opties:
50.517 Glazen douchescherm met draaideur
50.352 / 50.353 Draingoot
50.111 wastafel incl. onderkast | 100cm

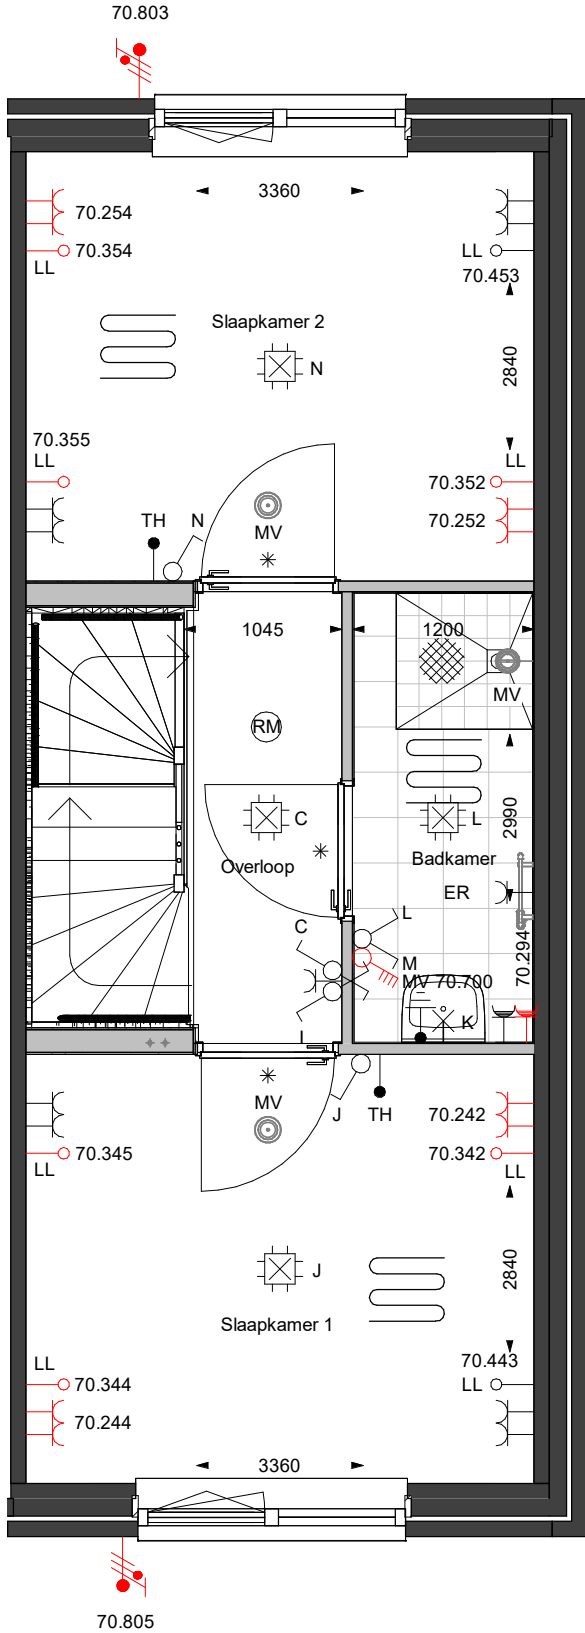

1e verdieping

datum	onderwerp	contactpersoon	revisiedatum
15-12-2023	Optietekening	HFR	
projectnummer		projectadres	versie
10224047		Bunschoten	
projectnaam	formaat	opdrachtgever	schaal
30 won. Bunschoten	A3	Rengerswetering Bunschoten BV	1:50




Aalberts Bouw bv
088 78 88 888 | info@aalbertsbouw.nl | aalbertsbouw.nl
Postbus 18 | 1230 AA | Nieuw Loosdrechtse dijk 105 | Loosdrecht

documentnummer

O-P25-1_V1-o1

O-P25-1_V2-o1

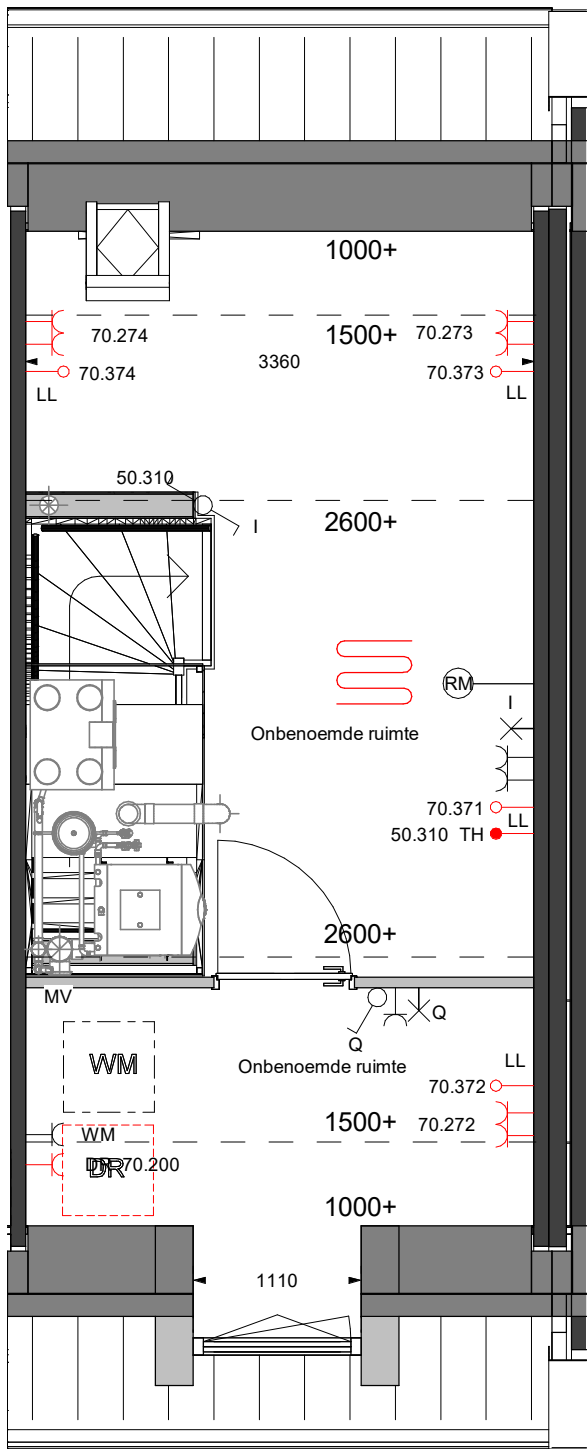

2e verdieping

Opties:
10.205 Afgesloten wasmachineruimte (over gehele breedte)
24.299 Dakkapel | Small | voorgevel


datum	onderwerp	contactpersoon	revisiedatum
15-12-2023	Optietekening	HFR	
projectnummer		projectadres	versie
10224047		Bunschoten	
projectnaam	formaat	opdrachtgever	schaal
30 won. Bunschoten	A3	Rengerswetering Bunschoten BV	1:50



Aalberts Bouw bv
088 78 88 888 | info@aalbertsbouw.nl | aalbertsbouw.nl
Postbus 18 | 1230 AA | Nieuw Loosdrecht | Loosdrecht

documentnummer

O-P25-1_V2-o2

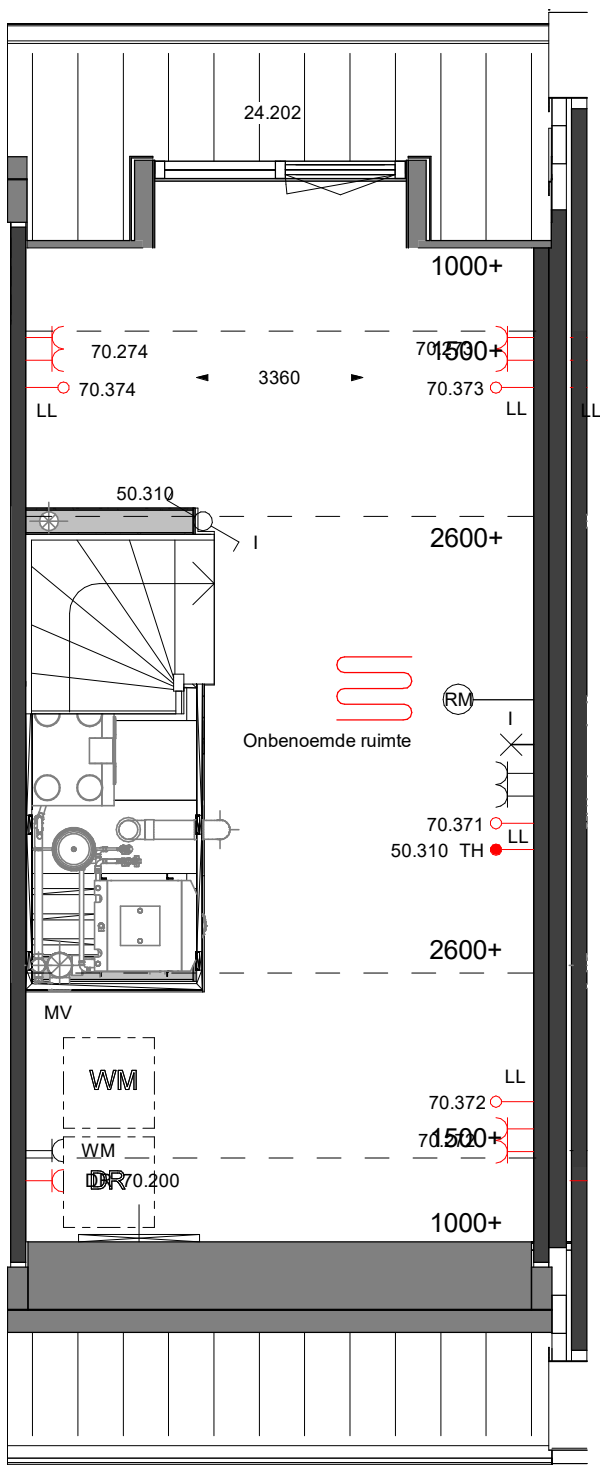

2e verdieping

Opties:
24.202 Dakkapel | Medium | achtergevel

datum	onderwerp	contactpersoon	revisiedatum
15-12-2023	Optietekening	HFR	
projectnummer		projectadres	versie
10224047		Bunschoten	
projectnaam	formaat	opdrachtgever	schaal
30 won. Bunschoten	A3	Rengerswetering Bunschoten BV	1:50



Aalberts Bouw bv
088 78 88 888 | info@aalbertsbouw.nl | aalbertsbouw.nl
Postbus 18 | 1230 AA | Nieuw Loosdrecht | Loosdrecht

documentnummer

O-P25-1_V2-o3