

Optietekeningen

Rijwoning P35 | A3, A6

Renvooi elektra

	Aansluitpunt licht (op wand)
	CAI, bedraad
	Aansluitpunt, niet bedraad
	Aansluitpunt, data bedraad
	Aardingspunt
	Deurbel
	Rookmelder
	Centraaldoos met aansluitpunt voor verlichting
	Drukknop
	Schakelaar
	Schakelaar, serie-
	Schakelaar, wissel-
	Schakelaar WCD opbouw (trapkast)
	Perilex aansluiting
	Buitenvoeler t.b.v. warmtepomp (gevel)
	bediening, ventilatiesysteem (3-standen schakeling)
	Thermostaatleiding, bedraad
	Enkele wandcontactdoos
	Enkele wandcontactdoos (spatwaterdicht)
	Dubbele wandcontactdoos
	Buitenlamp

Renvooi overig

	WTW-unit
	Warmtepomp
	Opstelplaats wasmachine
	Verdeler vloerverwarming
	Verdeler vloerverwarming (met stalen omhuizing)
	Tegelwerk (indicatief formaat)
	Kruipluik
	Hemelwaterafvoer
	MV- afzuigpunt
	MV- inblaaspunt
	Elektrische radiator
	Aansluitpunt douchekraan
	Dakdoorvoer
	Vloer ventilatie (gevel)
	Aardenet in badkamer
	Expansievat
	Luik in knieschot
	Vloerverwarming
	Krijtstreep toegepast (i.v.m. Bouwbesluit)
	-20dB Geluidswering
	Binnenkozijn bovenlicht glas
	Binnenkozijn bovenlicht paneel


datum	onderwerp	contactpersoon	revisiedatum
15-12-2023	Optietekening	HFR	
projectnummer		projectadres	versie
10224047		Bunschoten	
projectnaam	formaat	opdrachtgever	schaal
30 won. Bunschoten	A3	Rengerswetering Bunschoten BV	1:50



Aalberts Bouw bv
088 78 88 888 | info@aalbertsbouw.nl | aalbertsbouw.nl
Postbus 18 | 1230 AA | Nieuw Loosdrechtse dijk 105 | Loosdrecht


documentnummer

O-P35-01

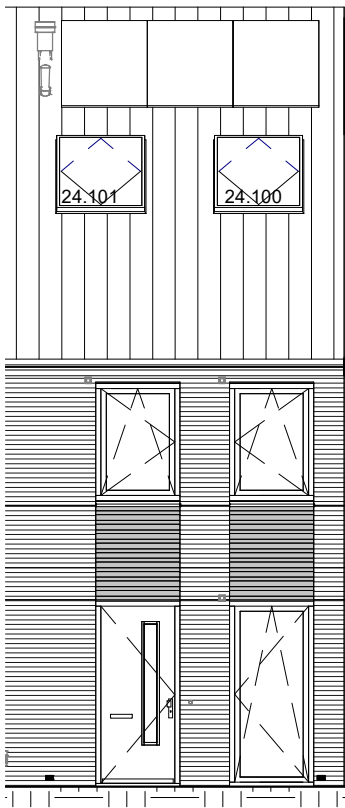


Voorgevel

Opties:
24.100 Dakraam 1,4 x 1.4m | voorgevel (niet trapzijde)
24.101 Dakraam 1,4 x 1.4m | voorgevel (trapzijde)
70.914 Vervallen 6 stuks PV panelen, (uitgaande van 9 panelen)

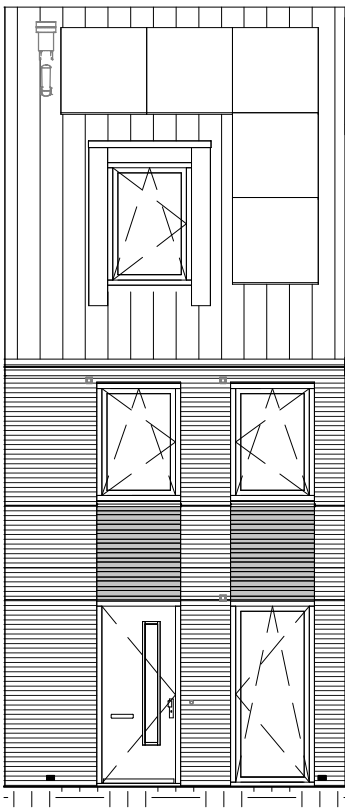


Voorgevel

Opties:
24.299 Dakkapel | Small | voorgevel
70.914 Vervallen 4 stuks PV panelen, (uitgaande van 9 panelen)

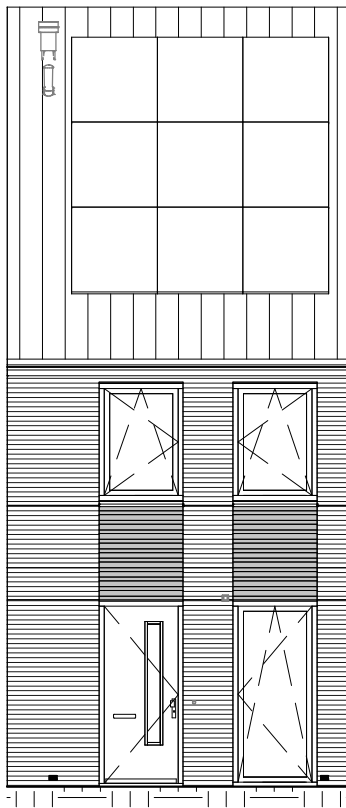


Voorgevel

Gevel variant voor BNRs get: 3,5,13,14,15
BNRs gesp: 2,4
9 PV panelen BNRs: 13 t/m 15
6 PV panelen BNRs: 2 t/m 5

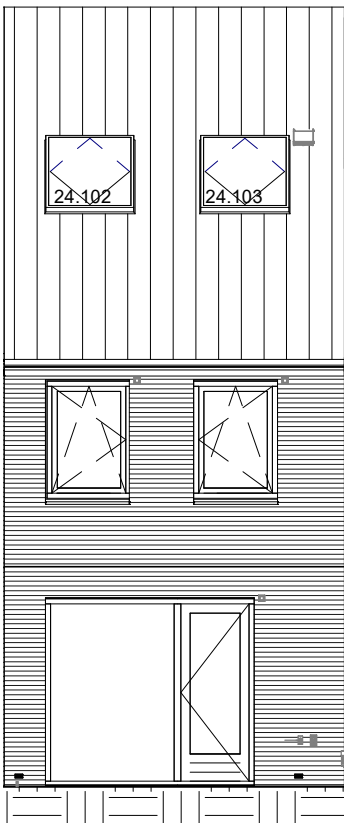

Achtergevel

Opties:
30.101 Wijziging locatie loopdeur
24.102 Dakraam 1,4 x 1.4m | achtergevel (niet trapzijde)
24.103 Dakraam 1,4 x 1.4m | achtergevel (trapzijde)

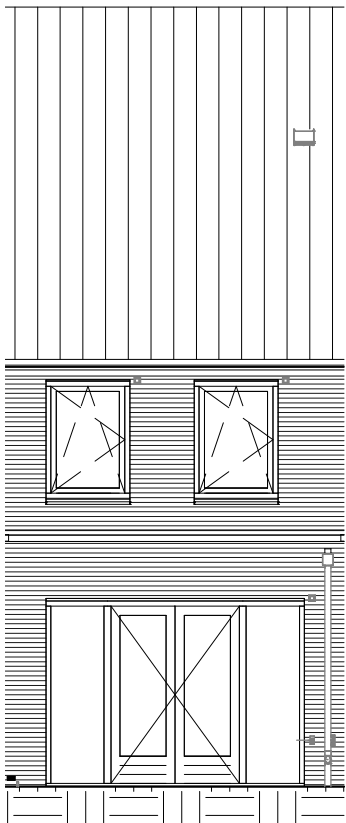

Achtergevel

Opties:
10.101 uitbreiding achtergevel 1,2m
30.103 Dubbele openslaande deuren

datum	onderwerp
15-12-2023	Optietekening
projectnummer	
10224047	
projectnaam	formaat
30 won. Bunschoten	A3


Gevel variant voor BNRs get: 3,5,13,14,15	
BNRs gesp: 2,4	
9 PV panelen BNRs: 13 t/m 15	
6 PV panelen BNRs: 2 t/m 5	
contactpersoon	revisiedatum
HFR	
projectadres	versie
Bunschoten	
opdrachtgever	schaal
Rengerswetering Bunschoten BV	1:50



Aalberts Bouw bv
088 78 88 888 | info@aalbertsbouw.nl | aalbertsbouw.nl
Postbus 18 | 1230 AA | Nieuw Loosdrechtse dijk 105 | Loosdrecht


documentnummer

O-P35-1_V1-G01

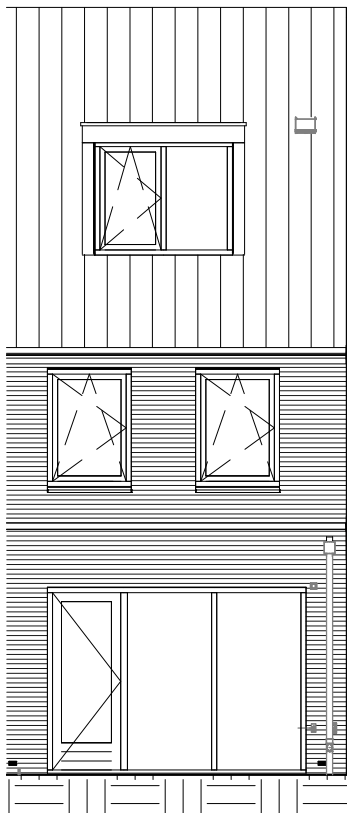

Achtergevel

Opties:
10.102 uitbreiding achtergevel 2,4m
24.202 Dakkapel | Medium | achtergevel

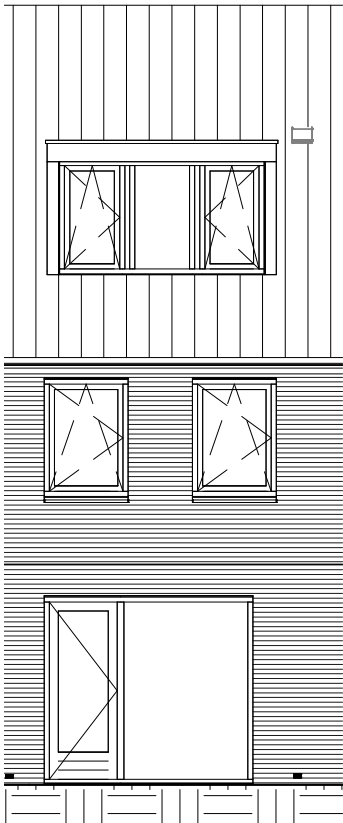

Achtergevel


Opties:
24.203 Dakkapel | Large | achtergevel

datum	onderwerp	contactpersoon	revisiedatum
15-12-2023	Optietekening	HFR	
projectnummer		projectadres	versie
10224047		Bunschoten	
projectnaam	formaat	opdrachtgever	schaal
30 won. Bunschoten	A3	Rengerswetering Bunschoten BV	1:50



Aalberts Bouw bv
088 78 88 888 | info@aalbertsbouw.nl | aalbertsbouw.nl
Postbus 18 | 1230 AA | Nieuw Loosdrecht | Loosdrecht

documentnummer
O-P35-1_V1-G02

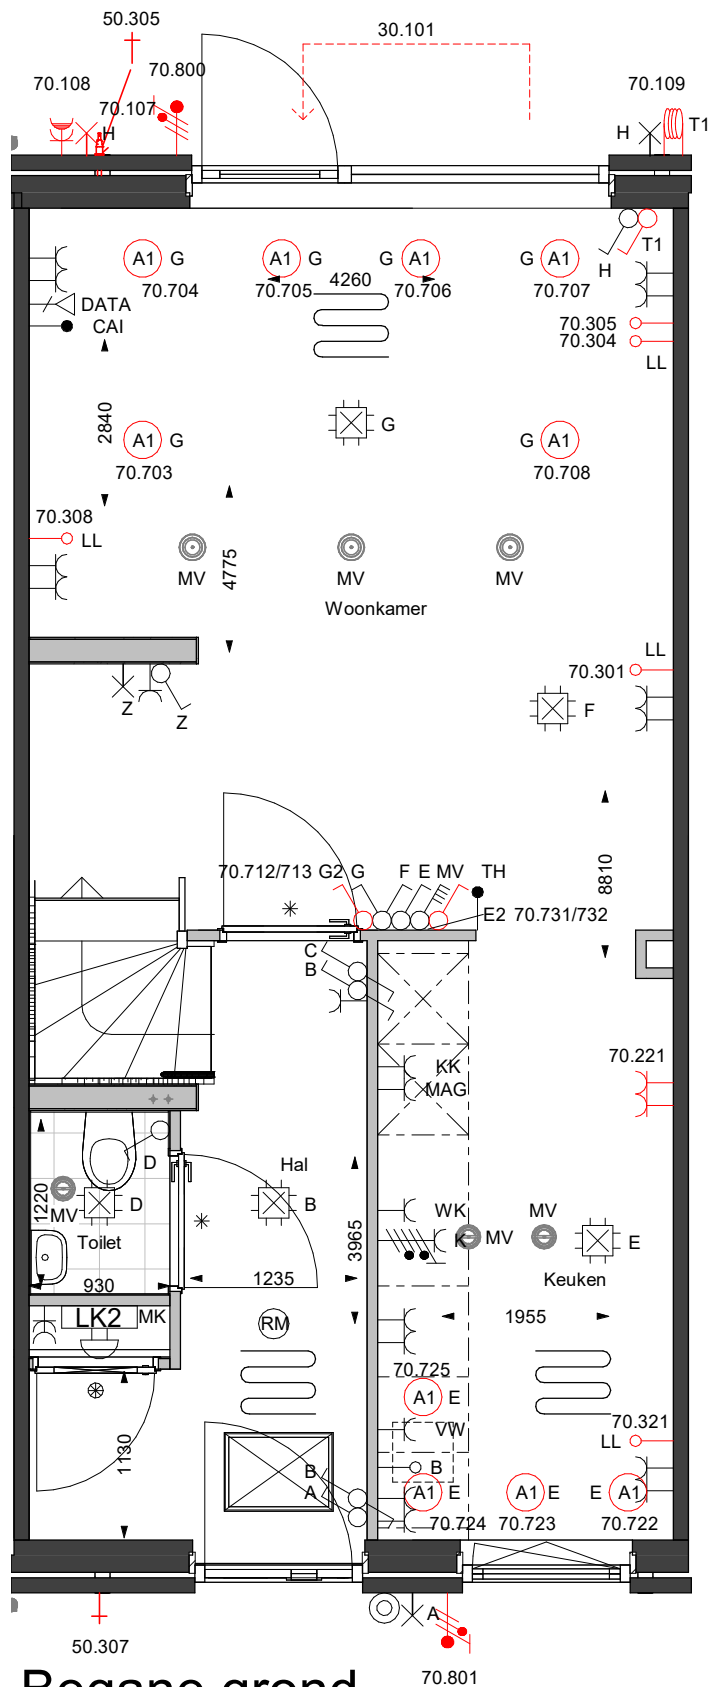

Begane grond

Opties:
30.101 Wijziging locatie loopdeur | achtergevel


datum	onderwerp	contactpersoon	revisiedatum
15-12-2023	Optietekening	HFR	
projectnummer		projectadres	versie
10224047		Bunschoten	
projectnaam	formaat	opdrachtgever	schaal
30 won. Bunschoten	A3	Rengerswetering Bunschoten BV	1:50



Aalberts Bouw bv
088 78 88 888 | info@aalbertsbouw.nl | aalbertsbouw.nl
Postbus 18 | 1230 AA | Nieuw Loosdrechtse dijk 105 | Loosdrecht

documentnummer

O-P35-1_V0_o1

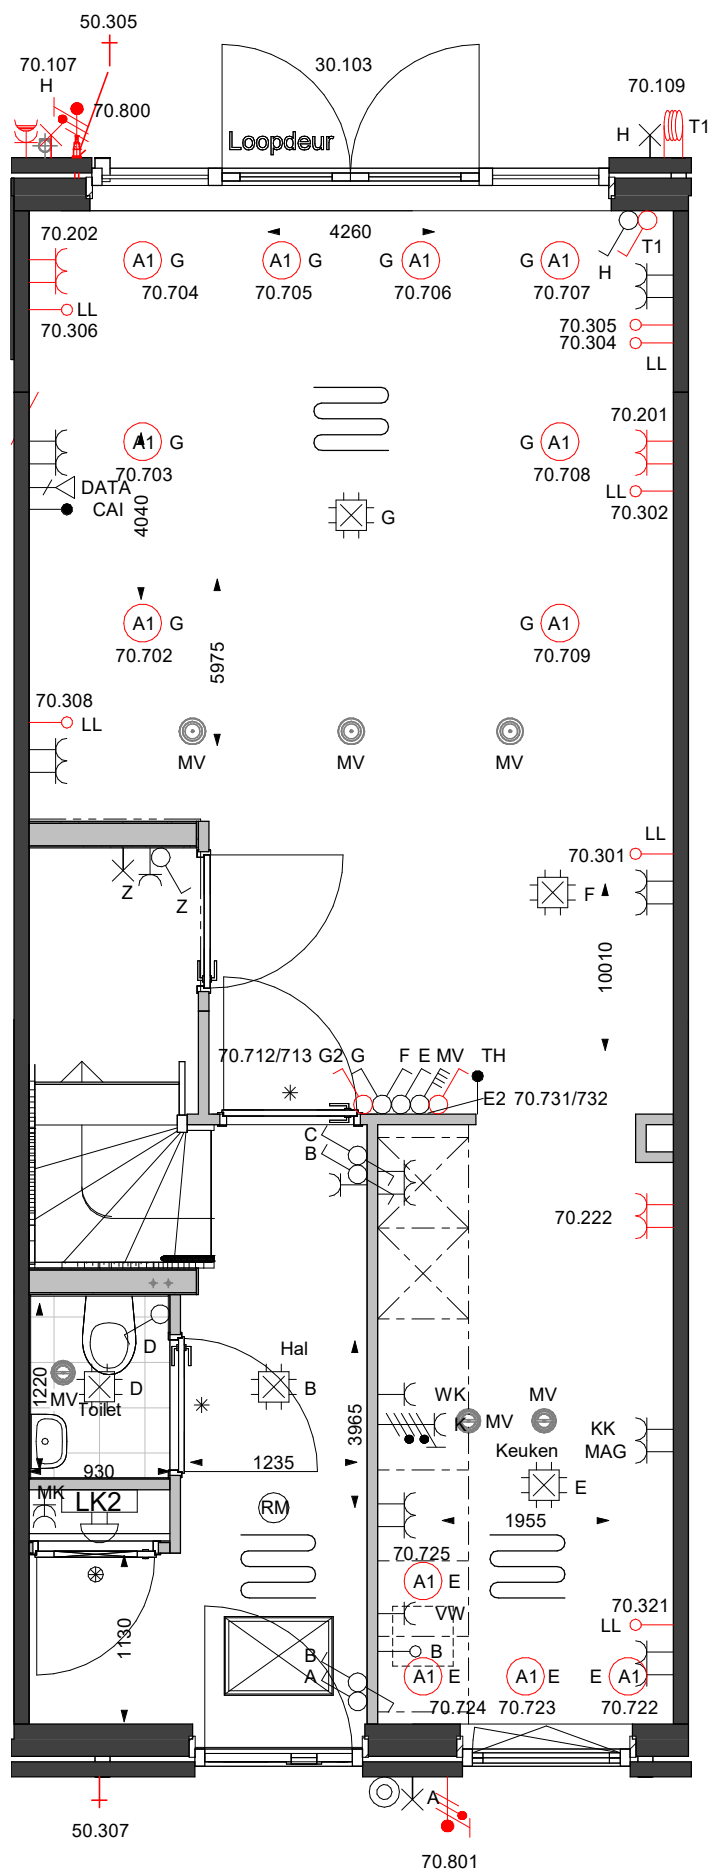

Begane grond

- Opties:
10.101 Extra uitbreiding achtergevel 1,2 meter
30.103 Dubbele openslaande deuren | achtergevel
10.103 Trapkast
47.104 Keukeninstallatiepakket B


datum	onderwerp	contactpersoon	revisiedatum
15-12-2023	Optietekening	HFR	
projectnummer		projectadres	versie
10224047		Bunschoten	
projectnaam	formaat	opdrachtgever	schaal
30 won. Bunschoten	A3	Rengerswetering Bunschoten BV	1:50



Aalberts Bouw bv
088 78 88 888 | info@aalbertsbouw.nl | aalbertsbouw.nl
Postbus 18 | 1230 AA | Nieuw Loosdrecht | Loosdrecht

documentnummer

O-P35-1_V0_o2

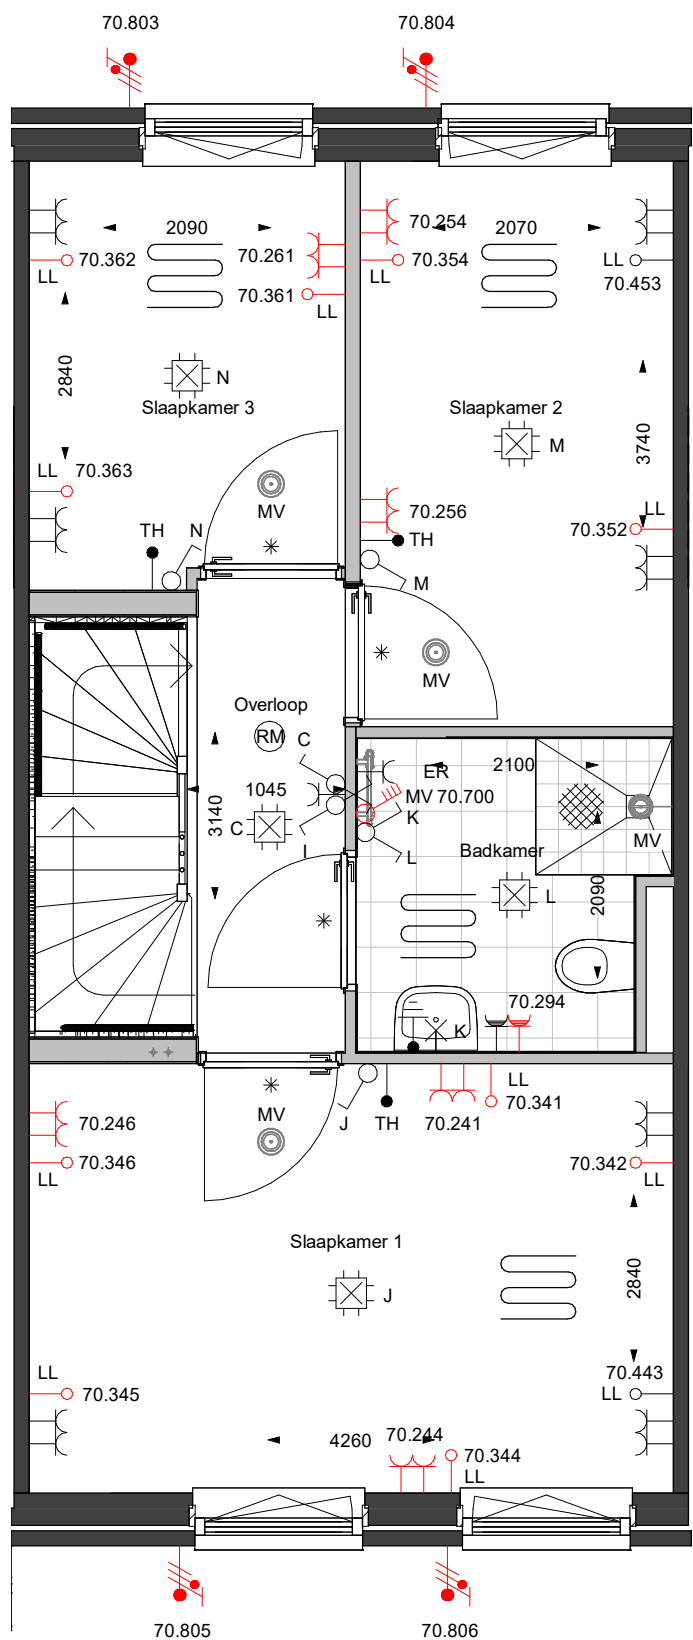

1e verdieping


datum	15-12-2023	onderwerp	Optietekening	contactpersoon	HFR	revisiedatum	
projectnummer	10224047			projectadres	Bunschoten	versie	
projectnaam	30 won. Bunschoten	formaat	A3	opdrachtgever	Rengerswetering Bunschoten BV	schaal	1:50




Aalberts Bouw bv
088 78 88 888 | info@aalbertsbouw.nl | aalbertsbouw.nl
Postbus 18 | 1230 AA | Nieuw Loosdrecht | Loosdrecht

documentnummer


O-P35-1_V1_o1

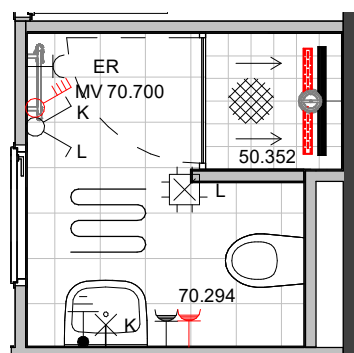


Opties:
50.352 / 50.353 Draingoot
10.309 Vaste wand in de douchehoek | 75 cm
50.501 Glazen douchescherm | nisdeur 90cm

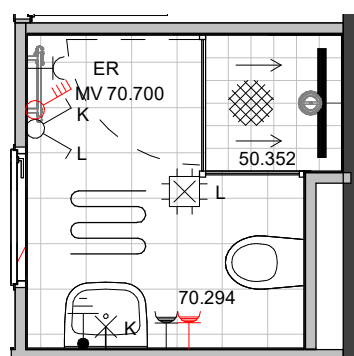

Opties:
50.352 / 50.353 Draingoot
50.523 / 50.524 Glazen douchescherm | zijwand en deur |
70x90cm

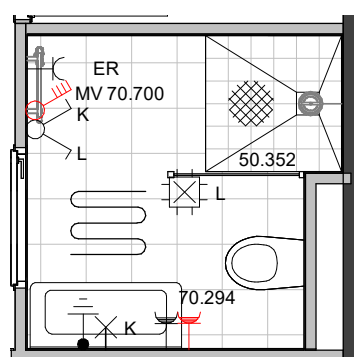

Opties:
50.505 Glazen douchescherf | zijwand vrijstaand | 90cm
50.111 Wastafel incl. onderkast | 100cm

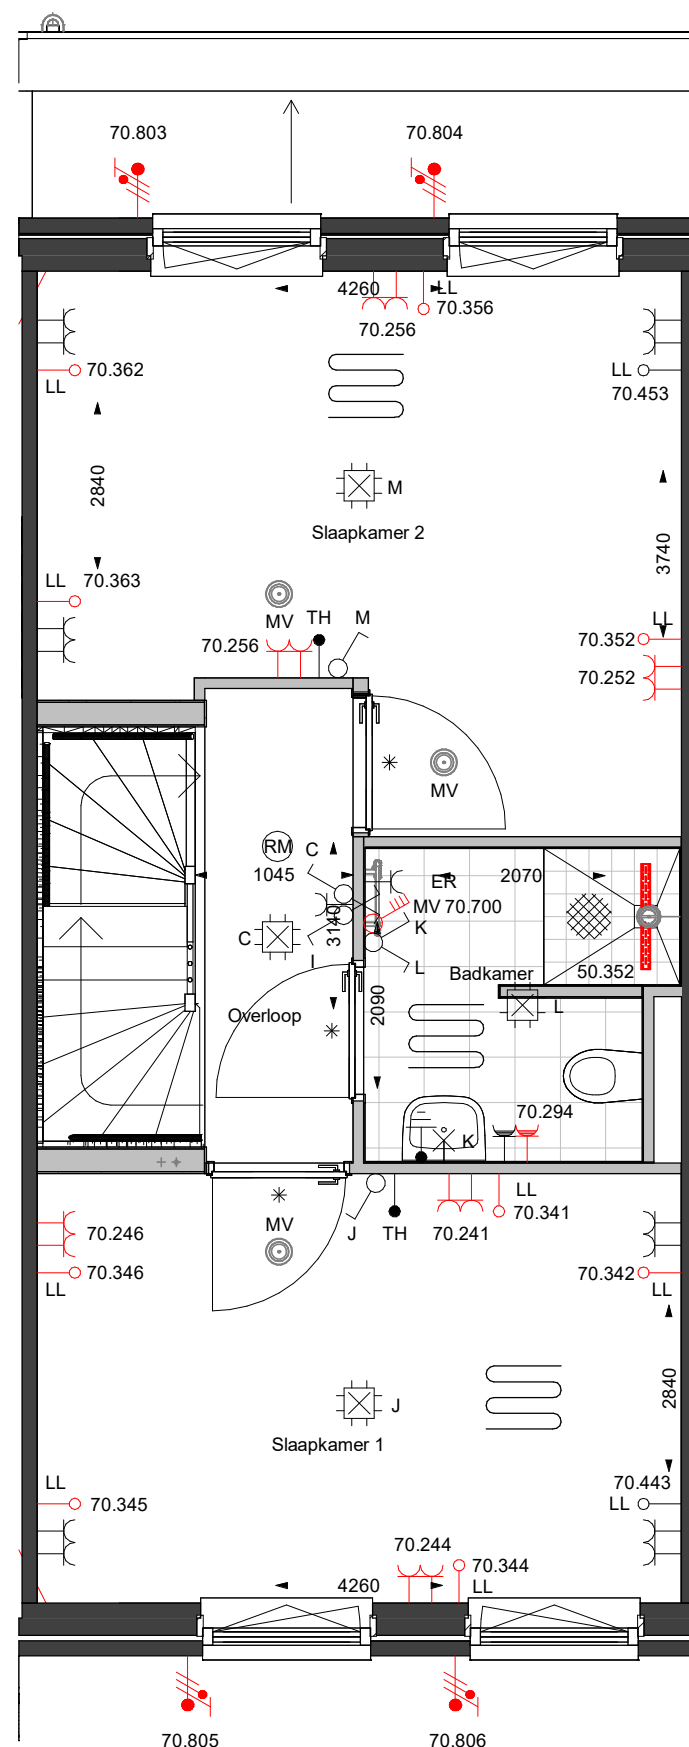

Opties:
10.106 Woningbrede slaapkamer | samenvoegen van slaapkamer 2 en 3
10.305 Vaste wand in douchehoek | 95 cm

datum
15-12-2023

projectnummer
10224047

projectnaam
30 won. Bunschoten

onderwerp
Optietekening

formaat
A3

contactpersoon
HFR

projectadres
Bunschoten

opdrachtgever
Rengerswetering Bunschoten
BV

revisedatum

versie


schaal
1:50

documentnummer

Aalberts Bouw bv
088 78 88 888 | info@aalbertsbouw.nl | aalbertsbouw.nl
Postbus 18 | 1230 AA | Nieuw Loosdrechtse dijk 105 | Loosdrecht

O-P35-1_V1_o2

O-P35-1_V2_o1

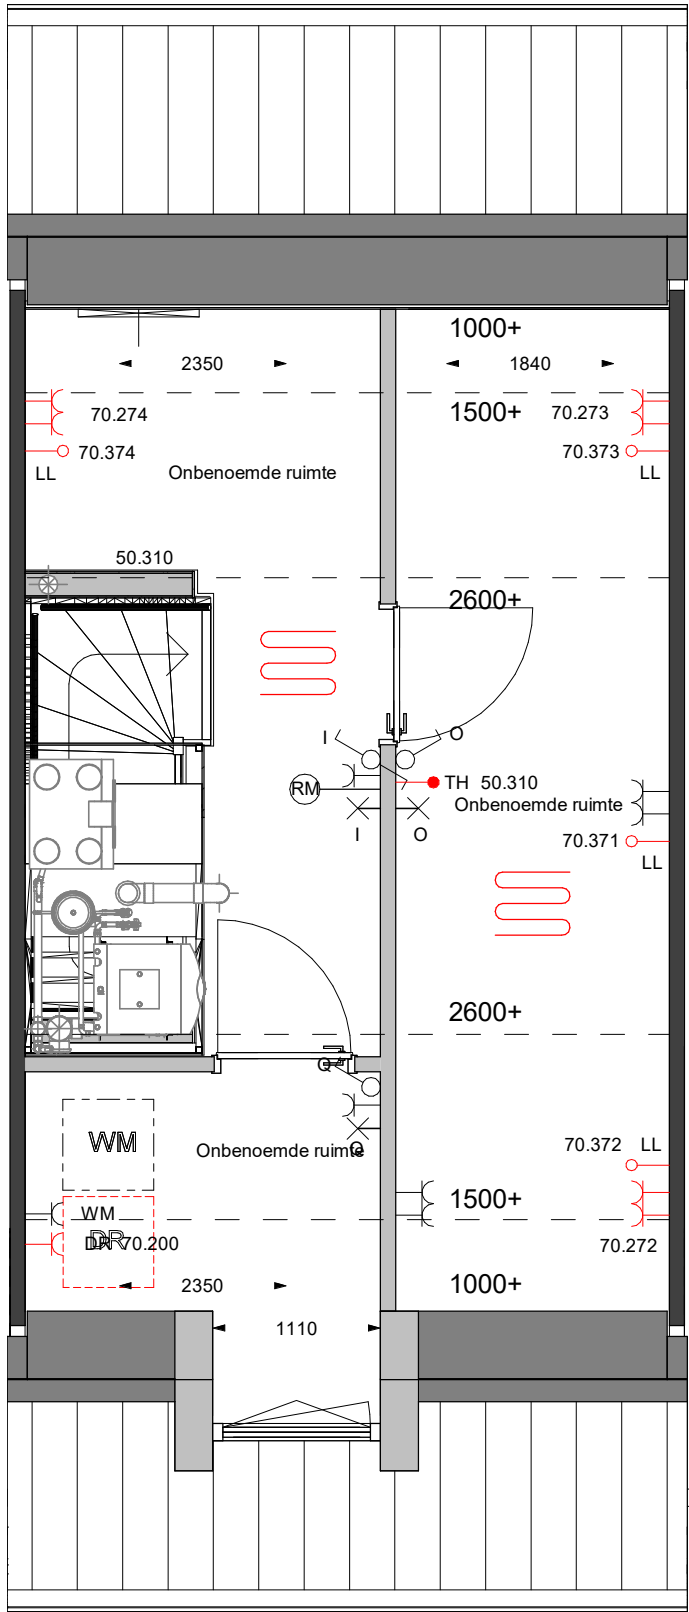

2e verdieping

Opties:
10.201 Zolder indeling 1
10.204 Afgesloten wasmachineruimte
24.299 Dakkapel | Small | voorgevel

datum
15-12-2023
projectnummer
10224047
projectnaam
30 won. Bunschoten

onderwerp
Optietekening
formaat
A3

contactpersoon
HFR
projectadres
Bunschoten
opdrachtgever
Rengerswetering Bunschoten BV


revisiedatum
versie
schaal
1:50



Aalberts Bouw bv
088 78 88 888 | info@aalbertsbouw.nl | aalbertsbouw.nl
Postbus 18 | 1230 AA | Nieuw Loosdrecht | Loosdrecht

documentnummer

O-P35-1_V2_o2

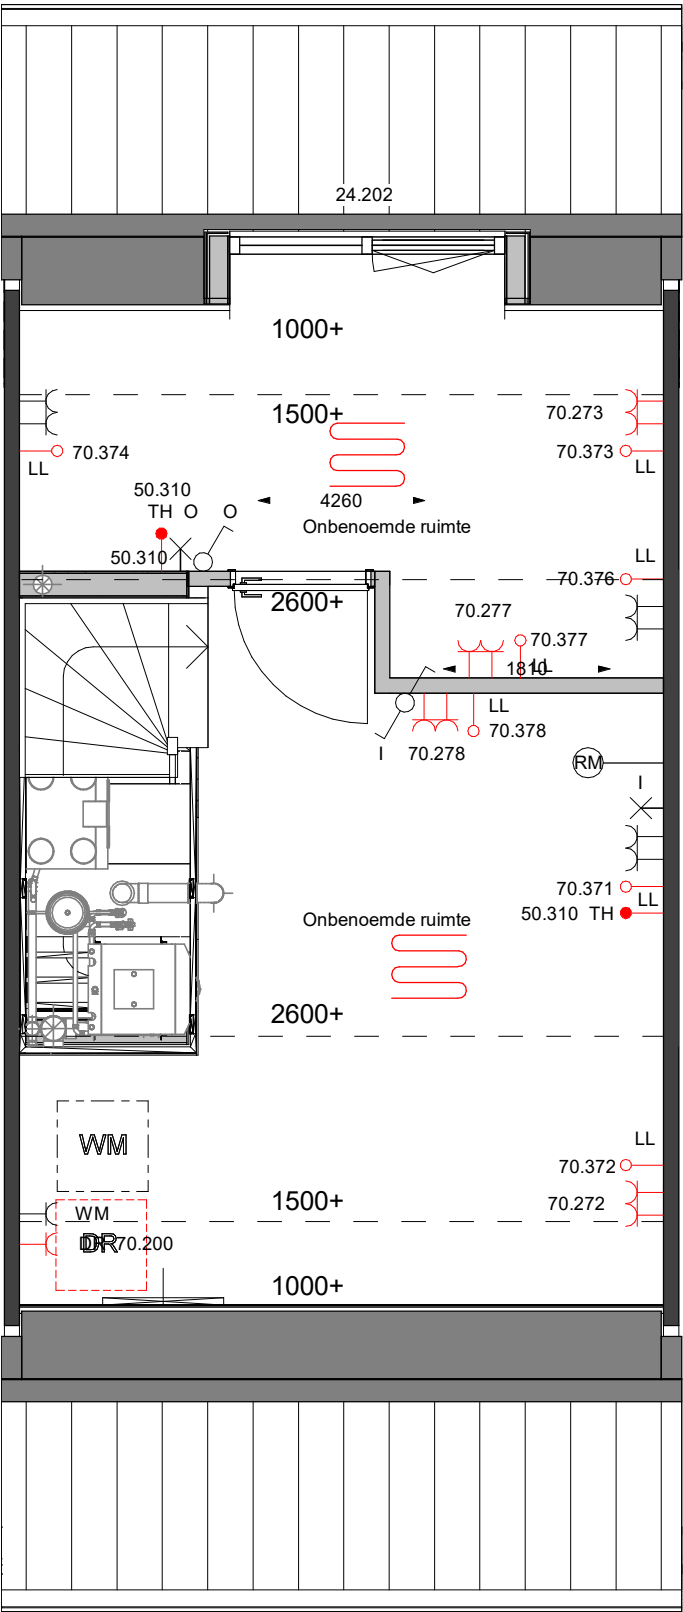

2e verdieping

Opties:
10.202 Zolder indeling 2
24.202 Dakkapel | Medium | achtergevel

datum
15-12-2023
projectnummer
10224047
projectnaam
30 won. Bunschoten

onderwerp
Optietekening
formaat
A3

contactpersoon
HFR
projectadres
Bunschoten
opdrachtgever
Rengerswetering Bunschoten BV


revisiedatum
versie
schaal
1:50



Aalberts Bouw bv
088 78 88 888 | info@aalbertsbouw.nl | aalbertsbouw.nl
Postbus 18 | 1230 AA | Nieuw Loosdrecht | Loosdrecht

documentnummer

O-P35-1_V2_o3

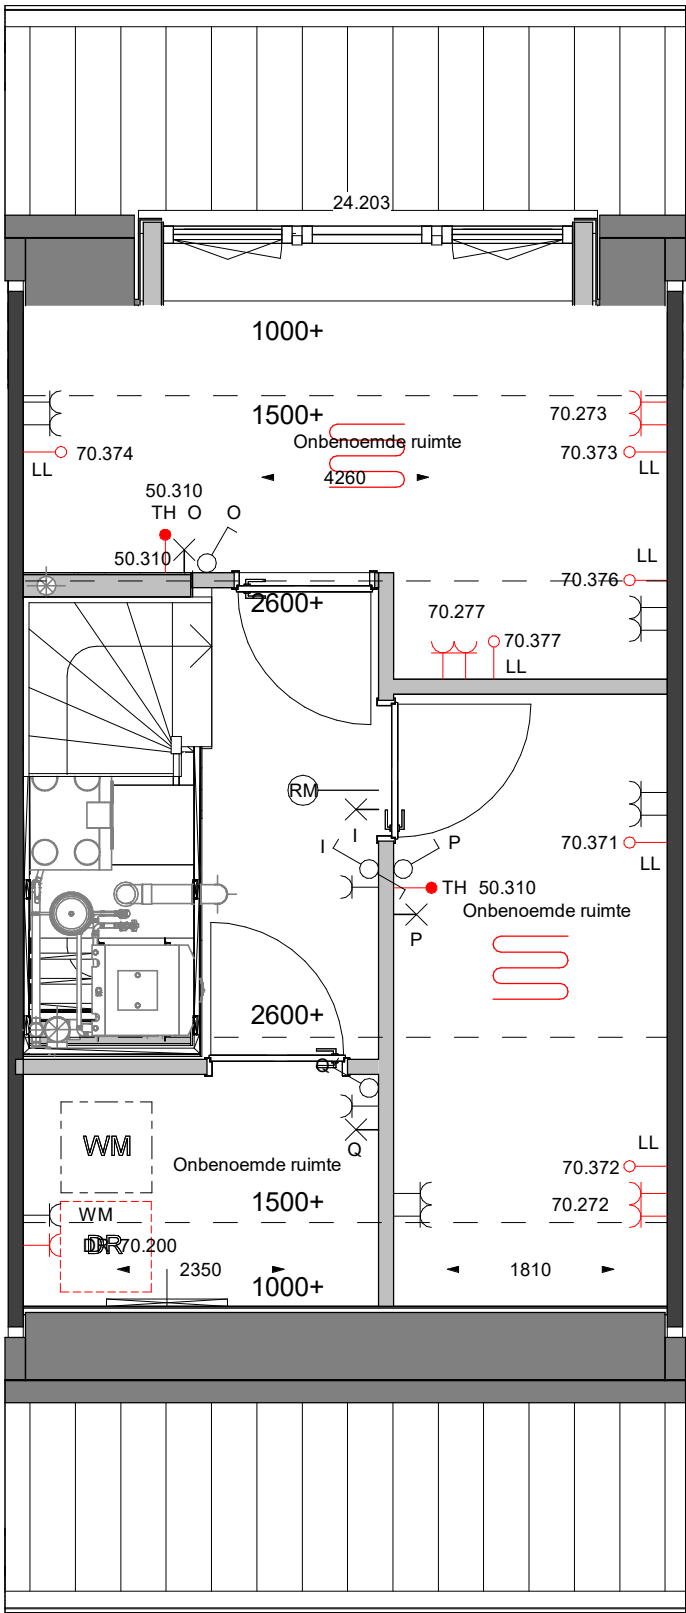

2e verdieping

Opties:
10.203 Zolder indeling 3
10.204 Afgesloten wasmachineruimte
24.203 Dakkapel | large | achtergevel

datum	15-12-2023	onderwerp	Optietekening
projectnummer	10224047		
projectnaam	30 won. Bunschoten	formaat	A3

contactpersoon	HFR	revisiedatum	
projectadres	Bunschoten	versie	
opdrachtgever	Rengerswetering Bunschoten BV	schaal	1:50



Aalberts Bouw bv
088 78 88 888 | info@aalbertsbouw.nl | aalbertsbouw.nl
Postbus 18 | 1230 AA | Nieuw Loosdrecht | Loosdrecht

documentnummer

O-P35-1_V2_o4