


bnr 15
RW2b

bnr 16
RW1


bnr 17
RW1


bnr 18
RW1


bnr 19
RW2a

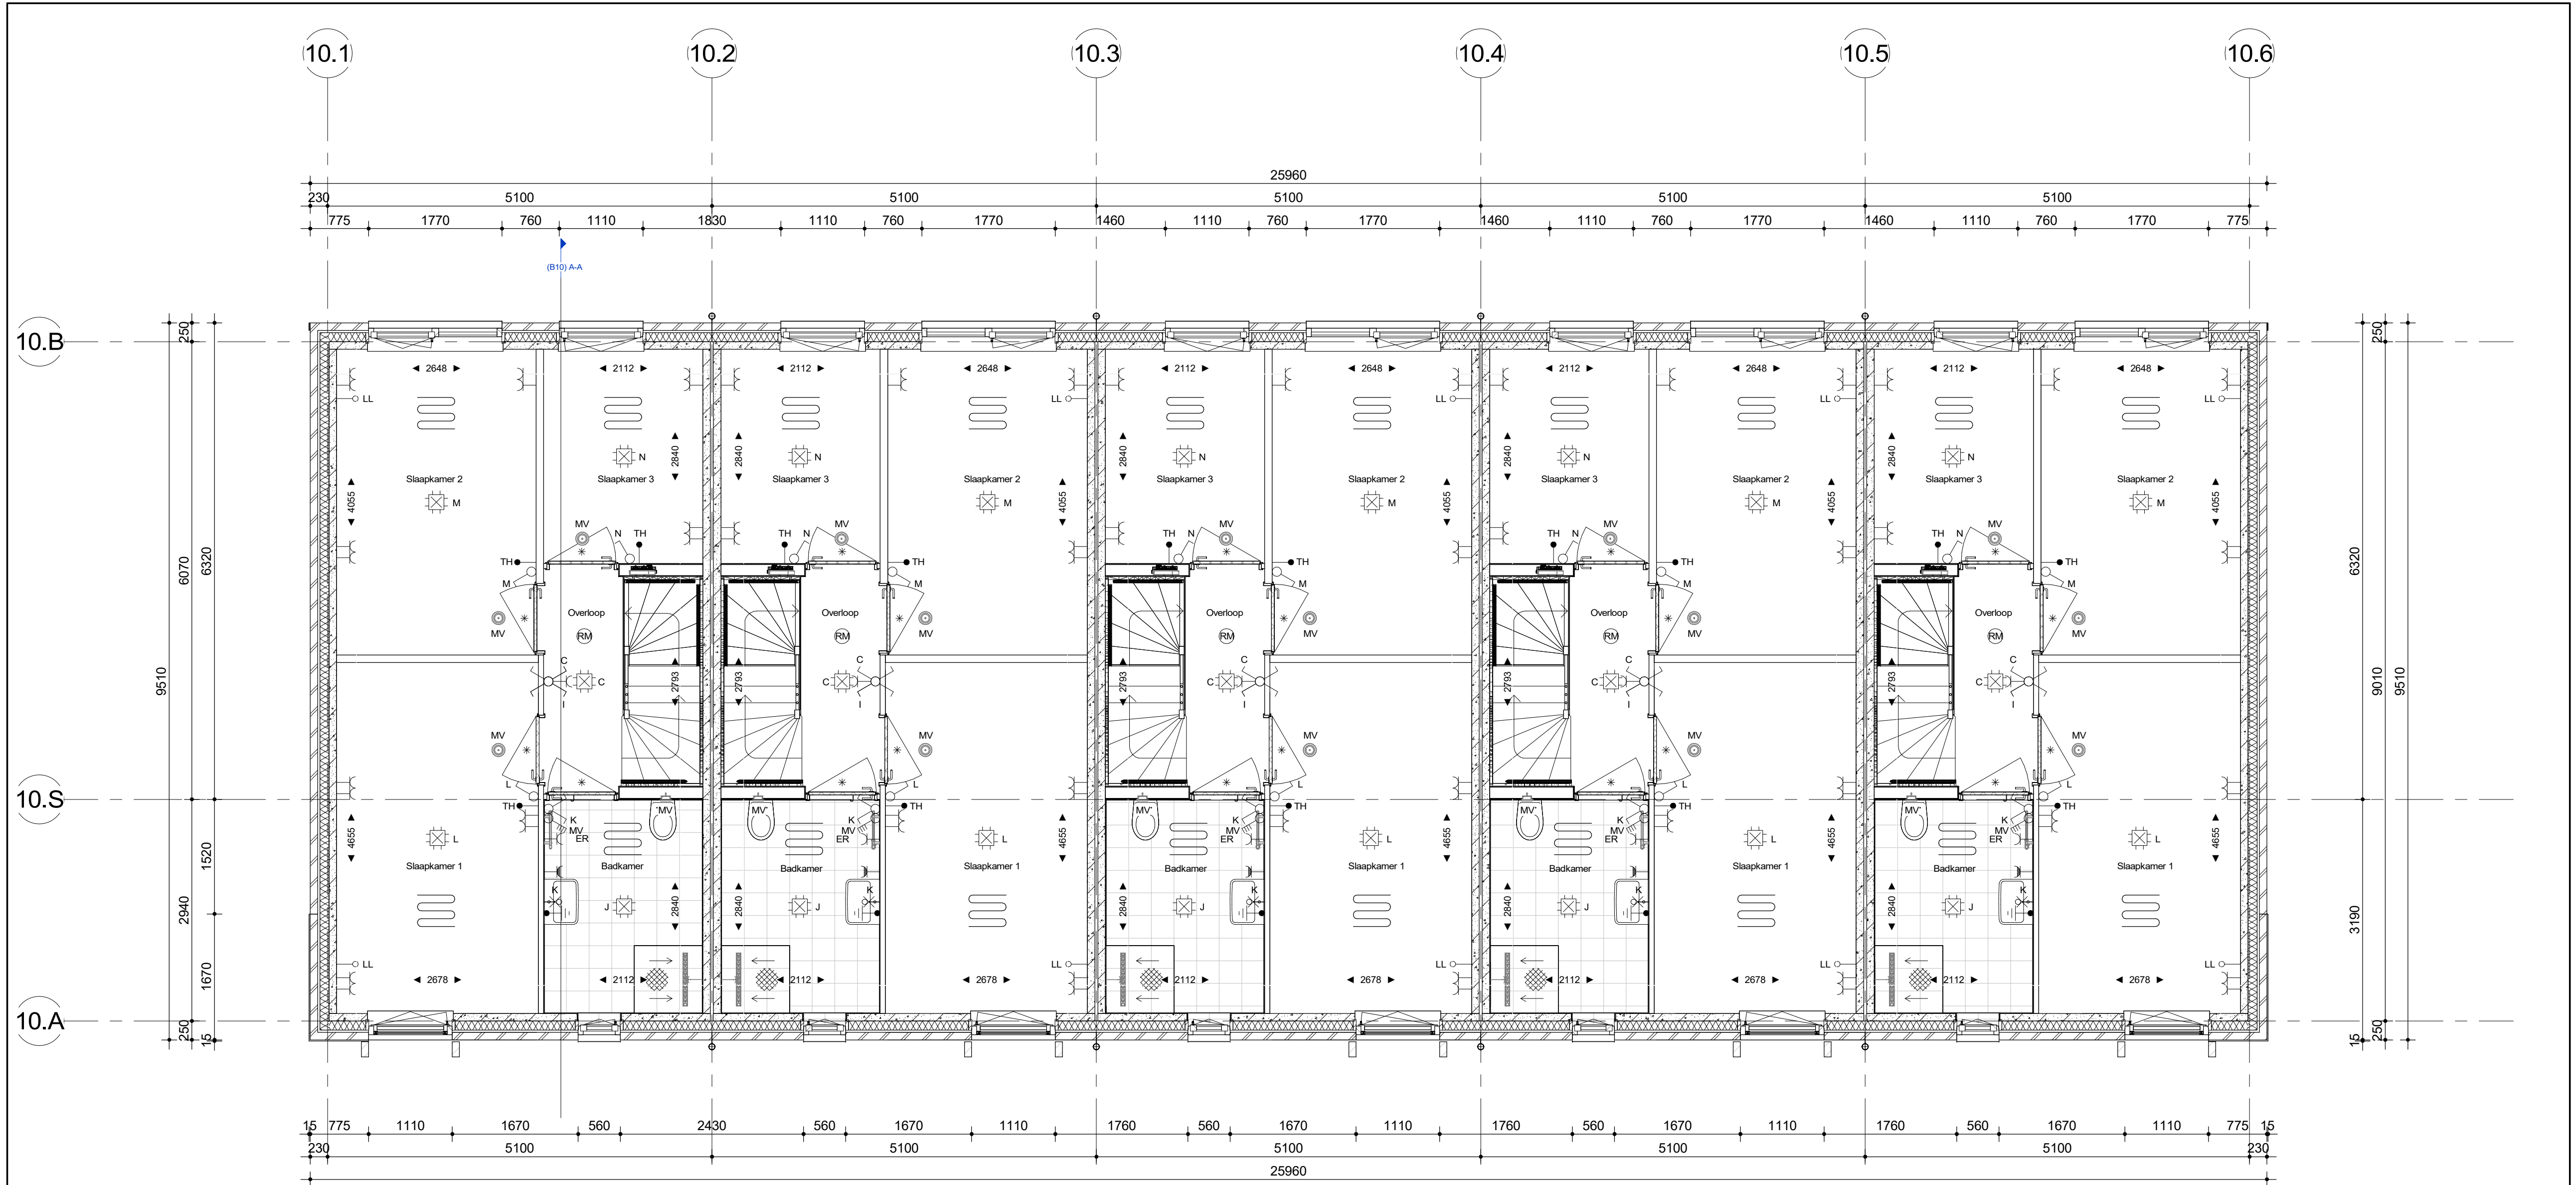


bnr 15 RW2b bnr 16 RW1 bnr 17 RW1 bnr 18 RW1 bnr 19 RW2a

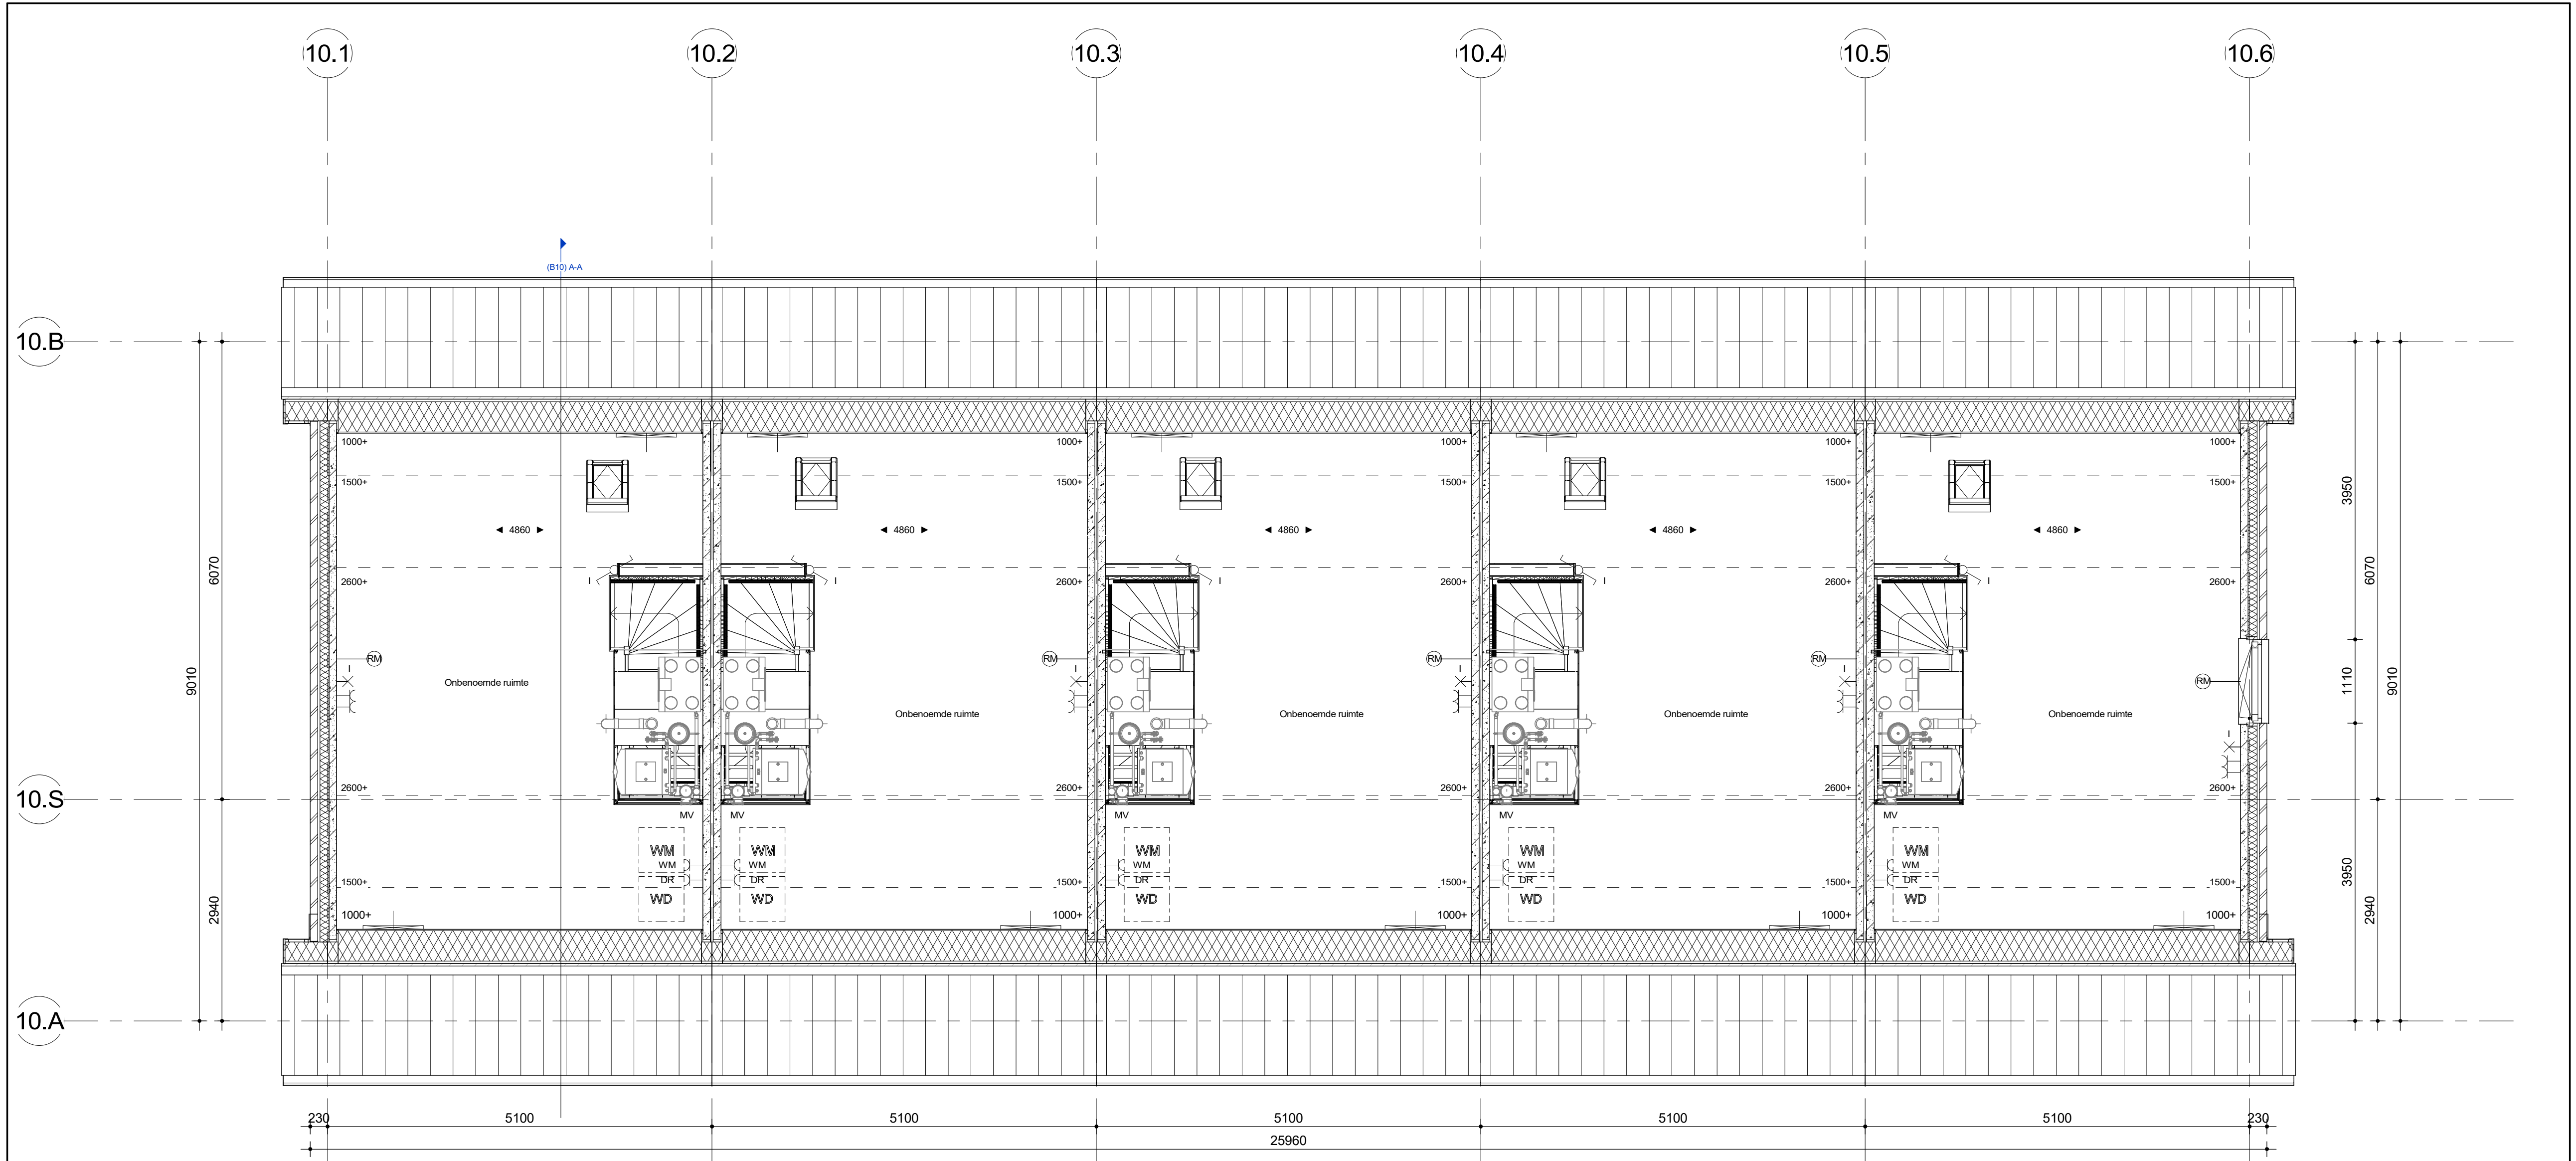

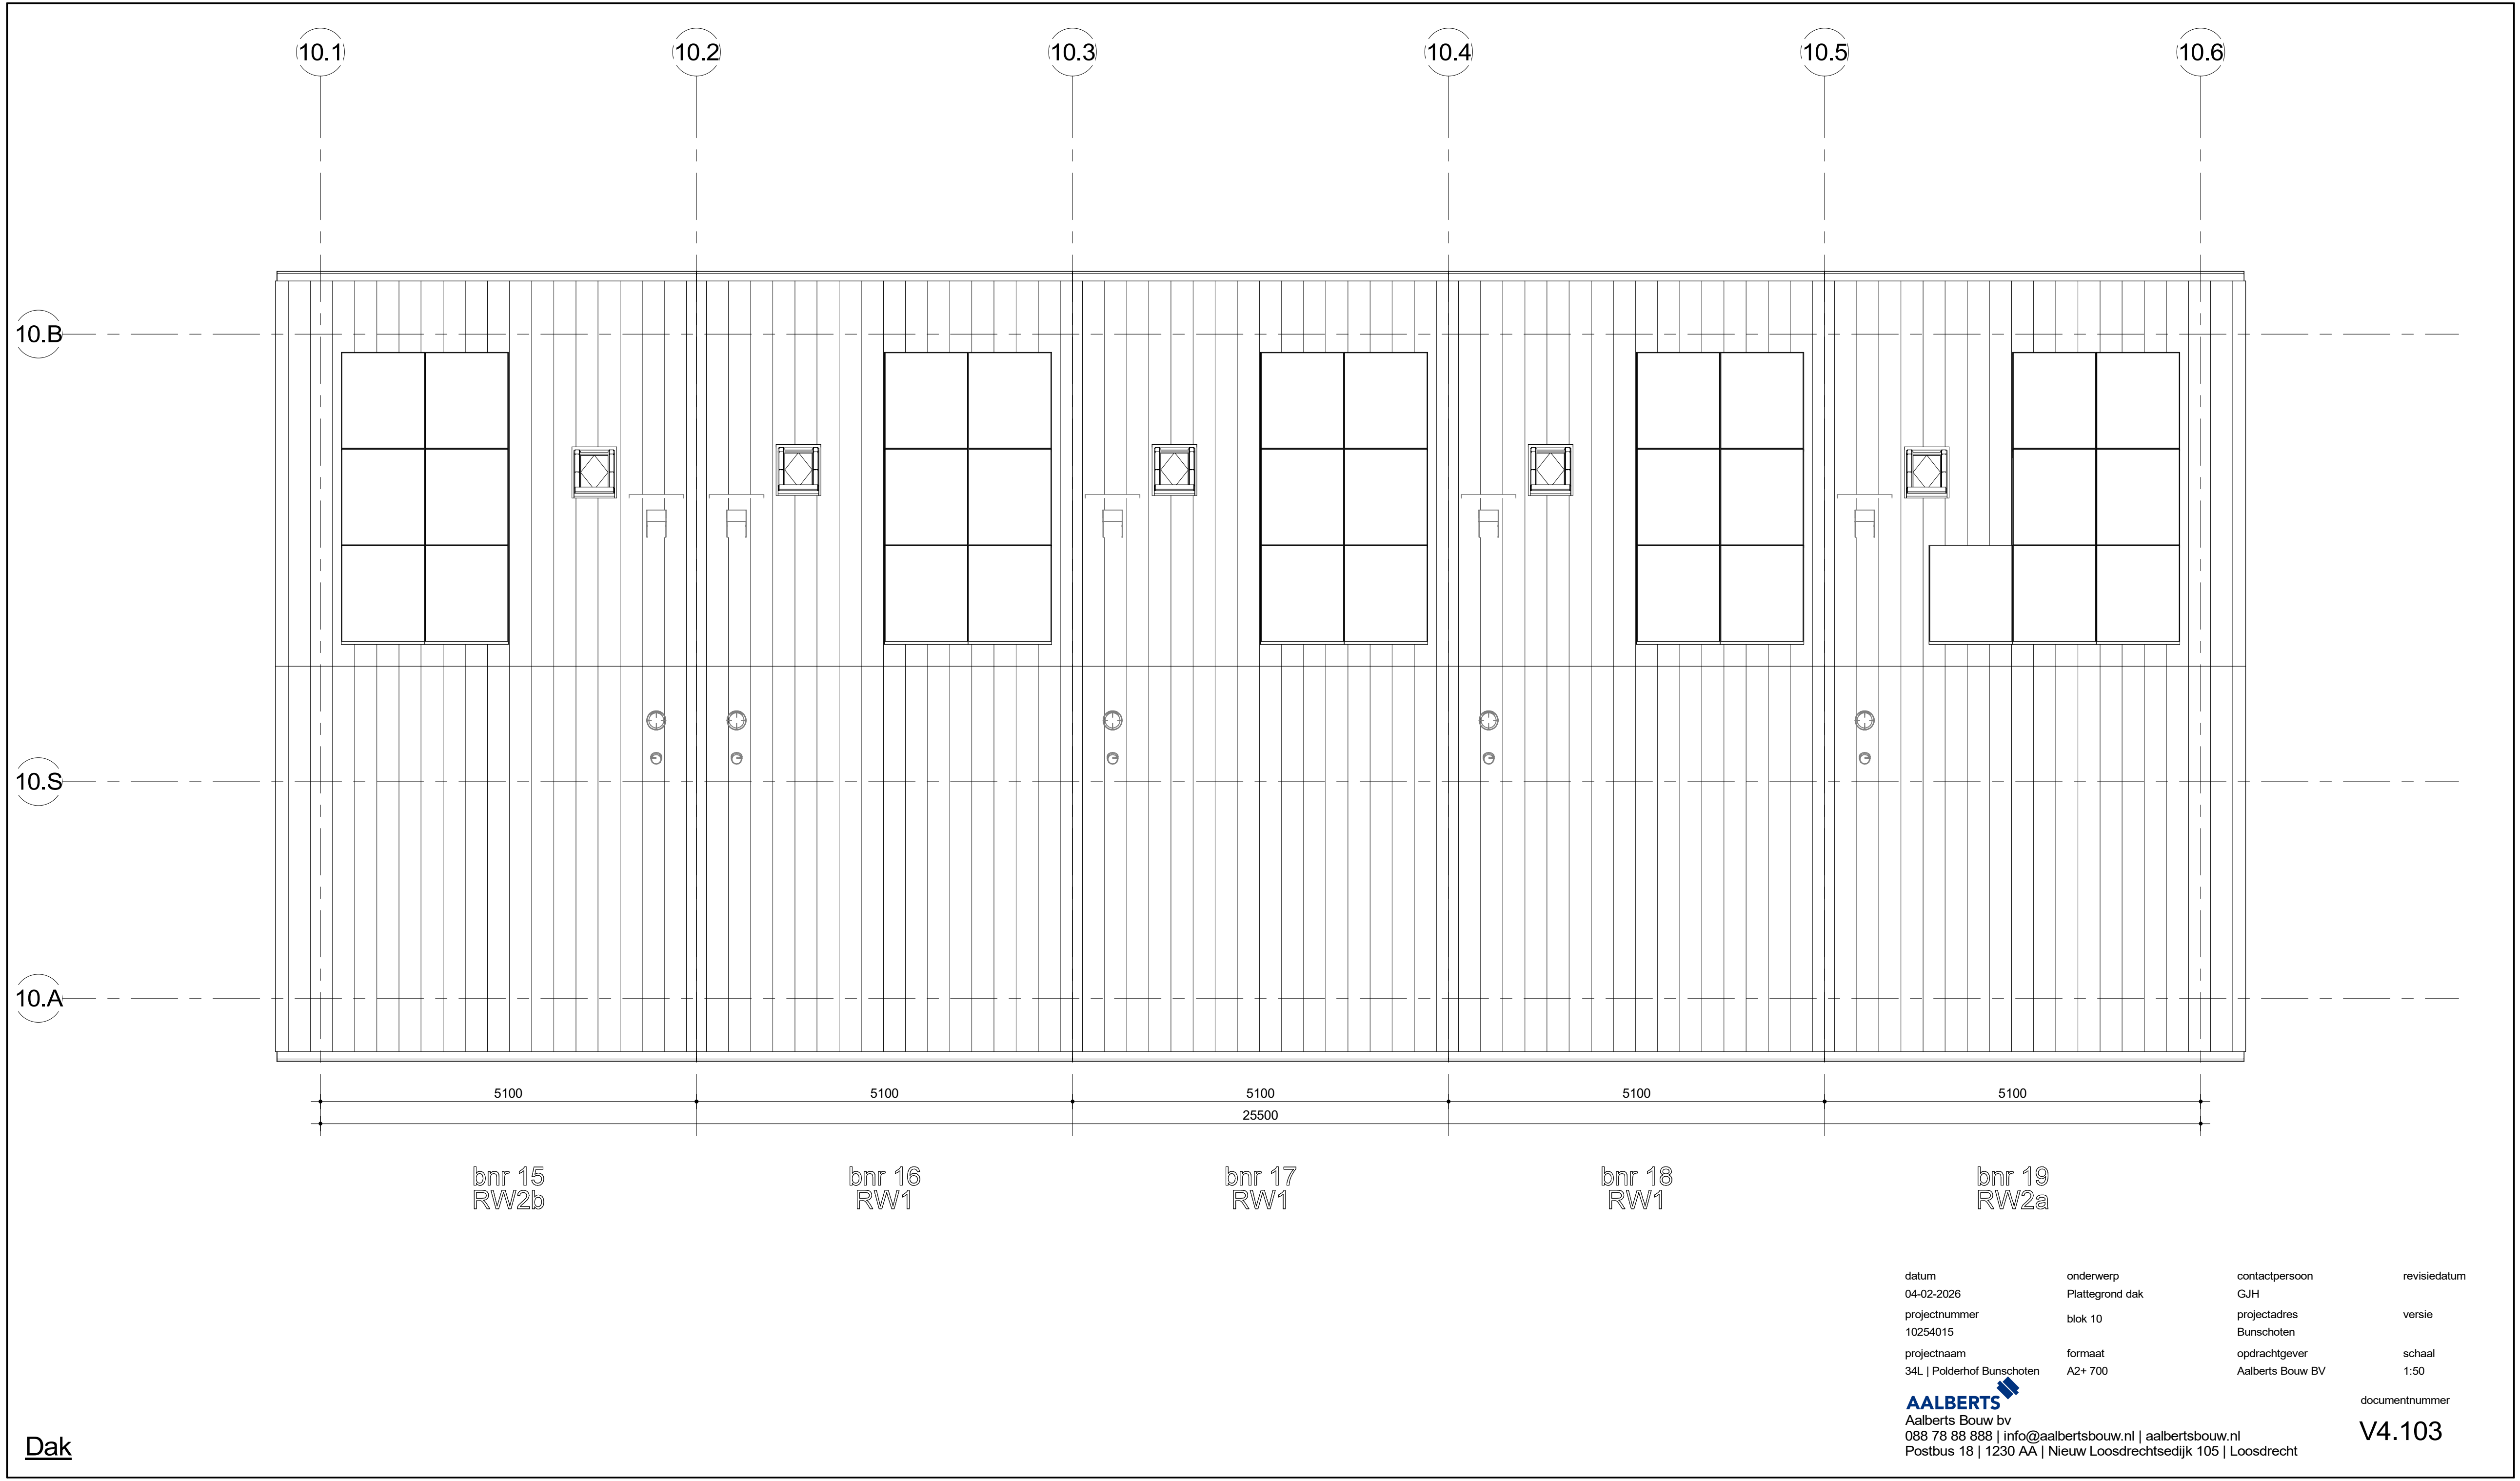


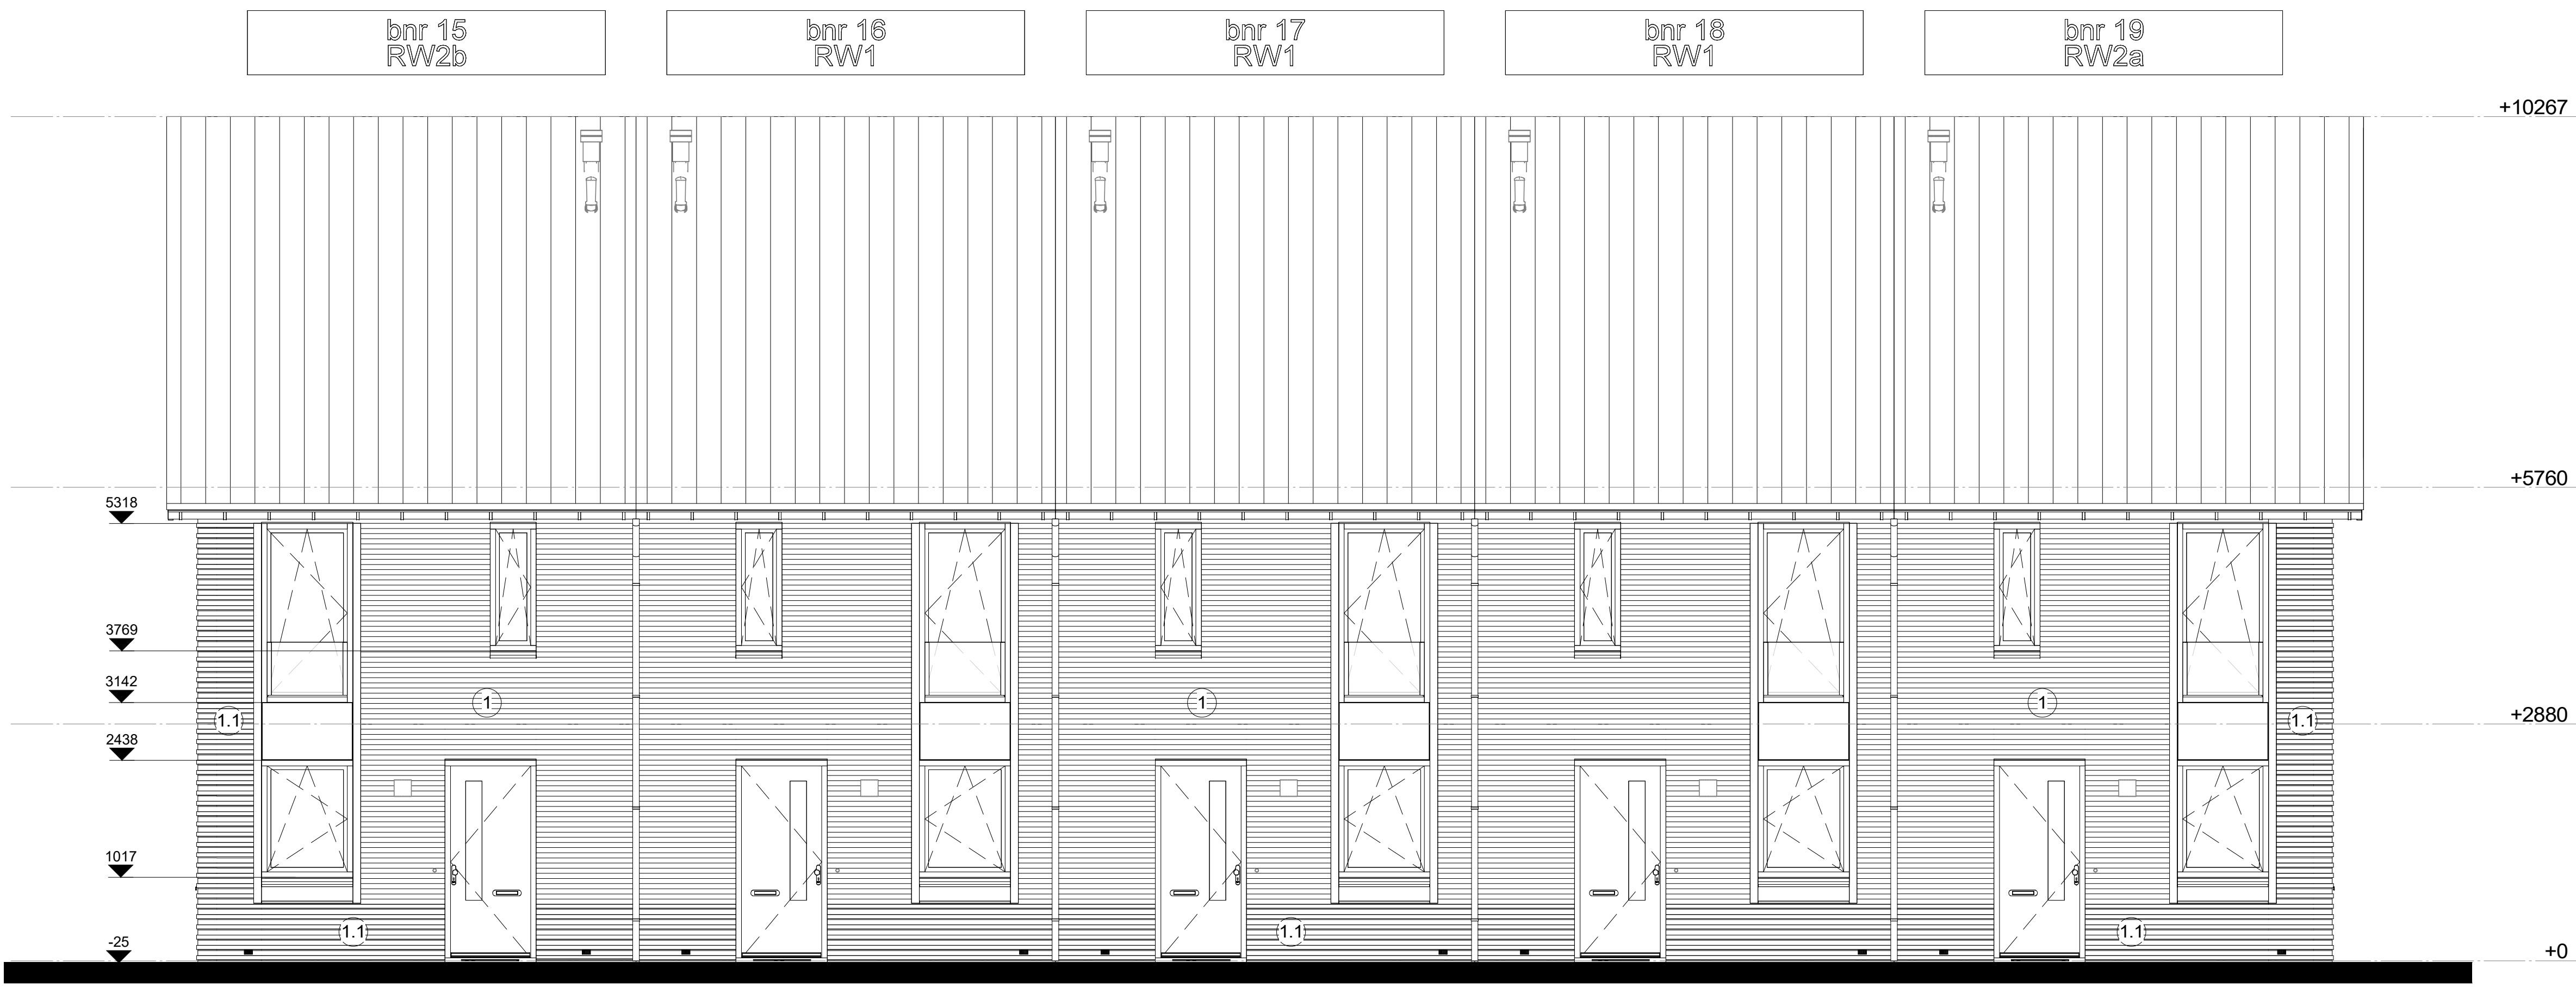

voorgevel

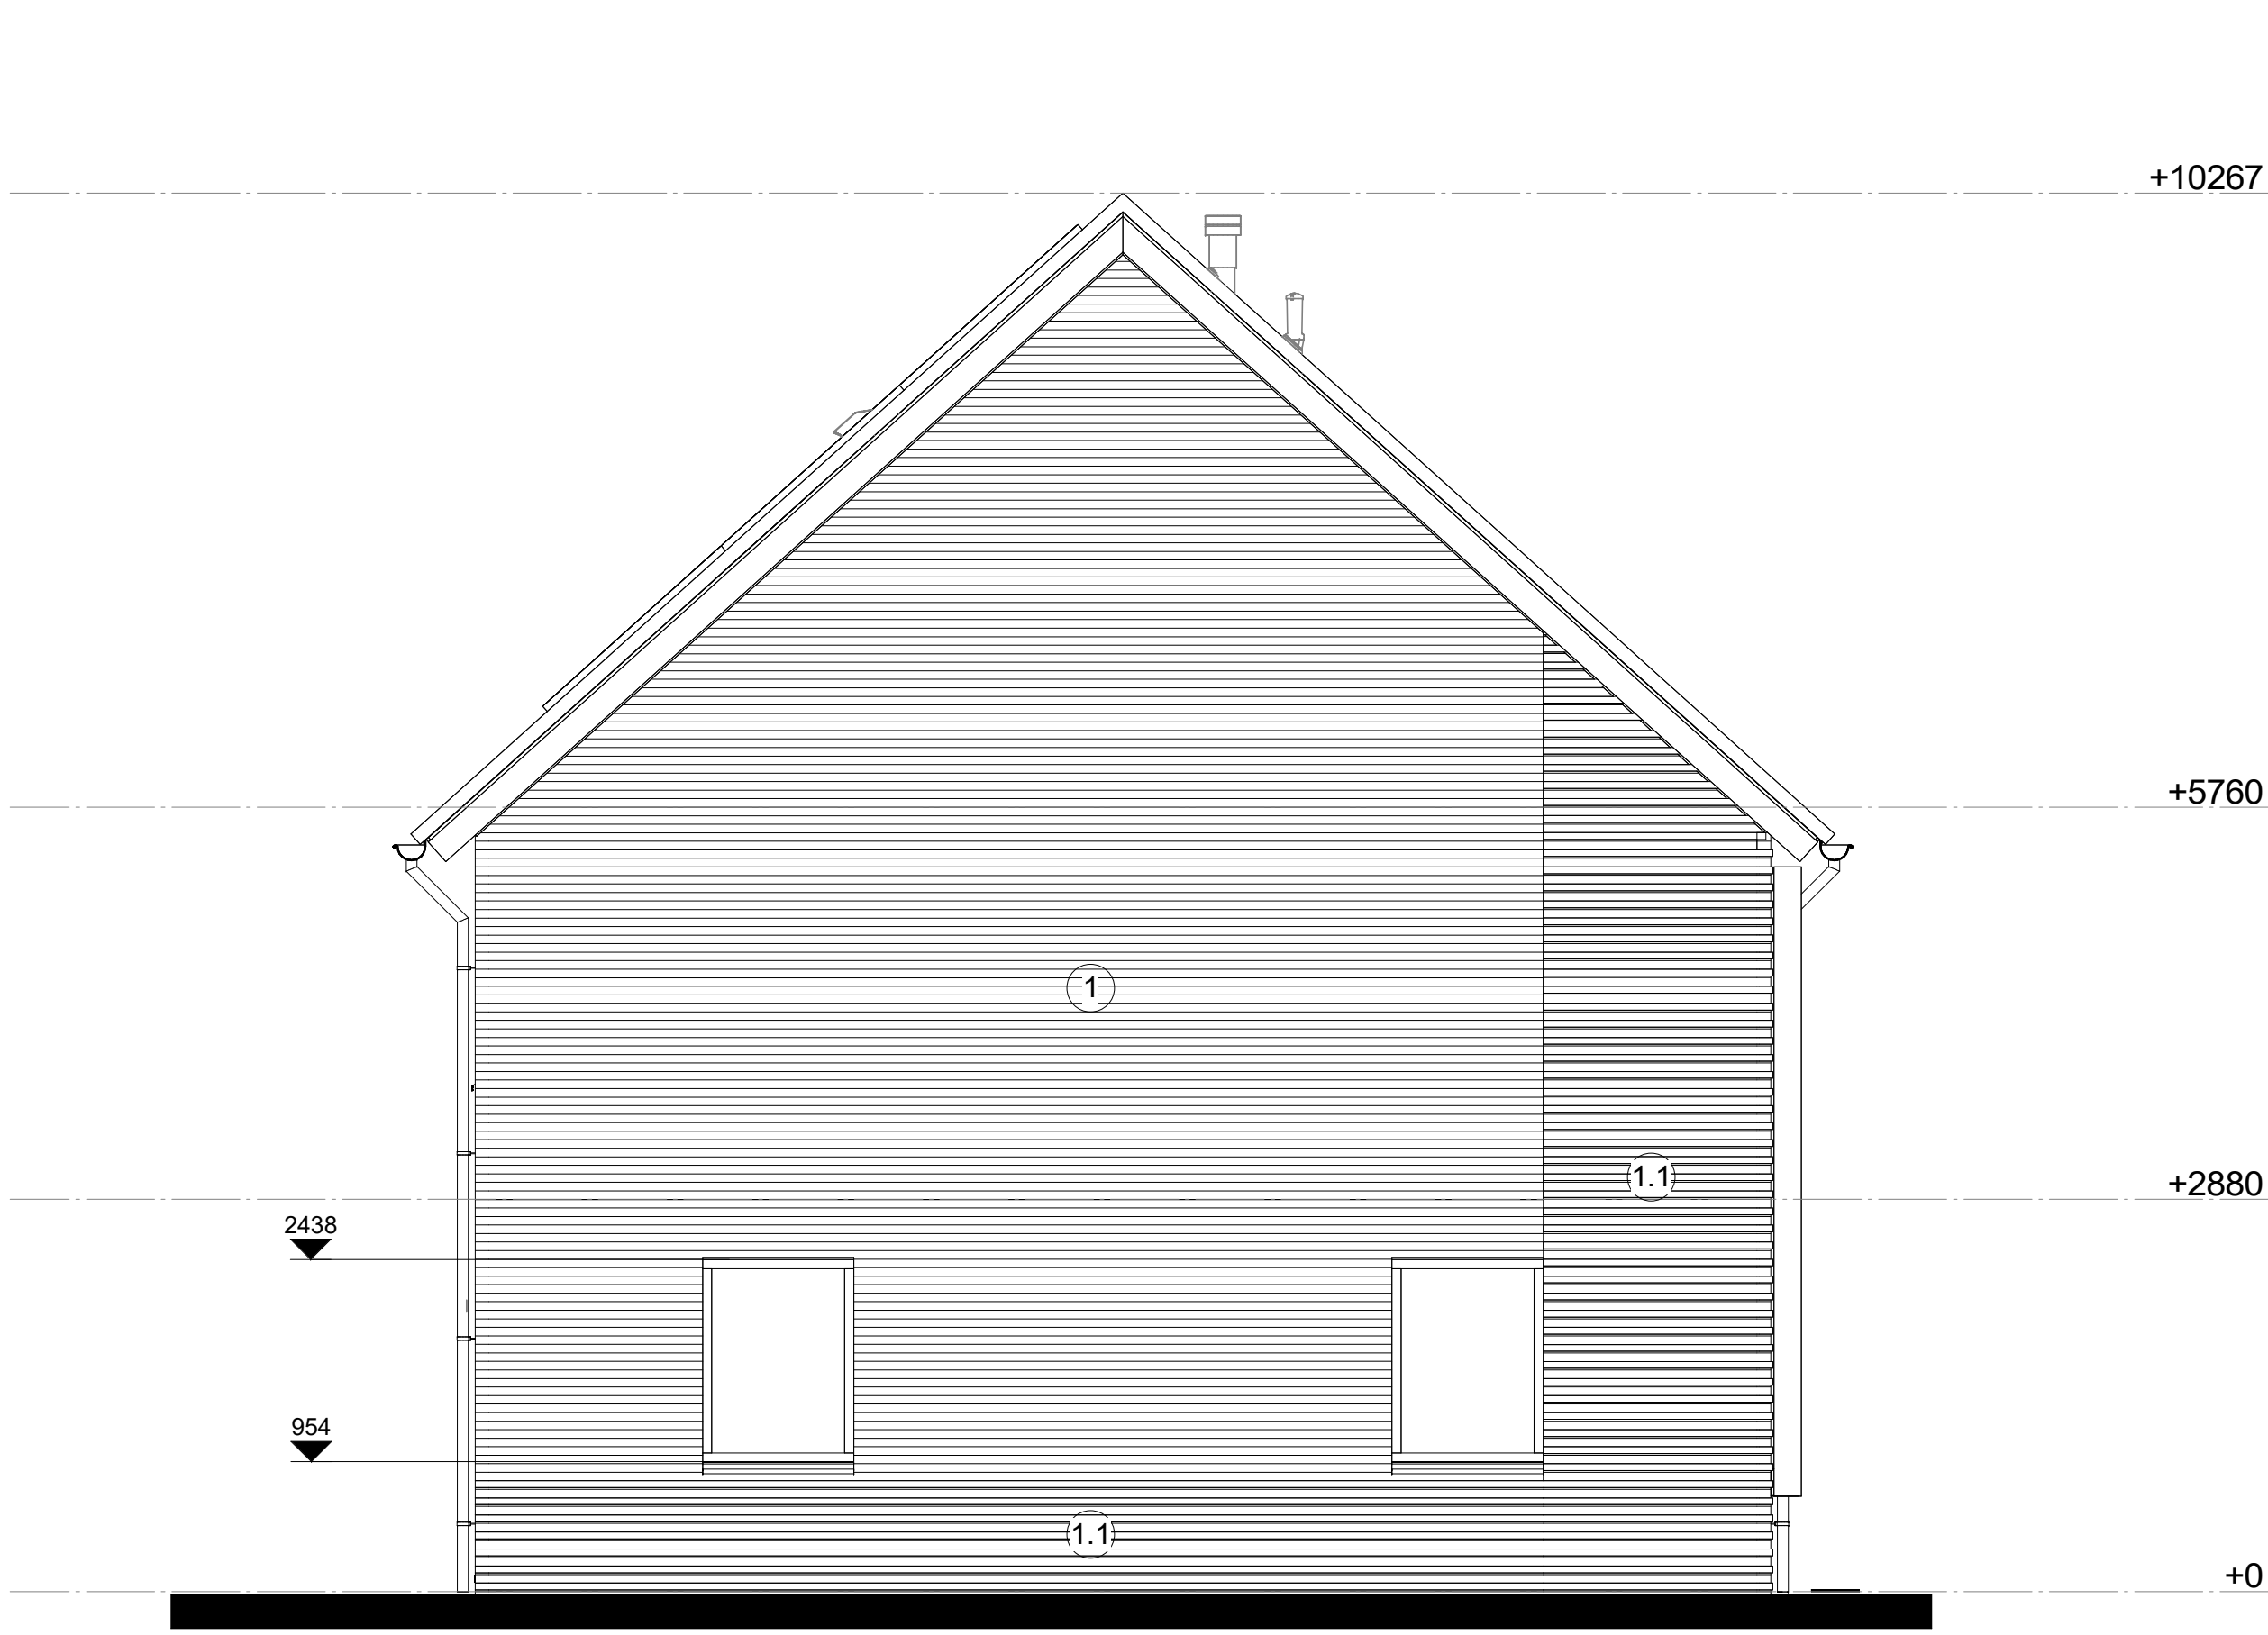


linkergevel

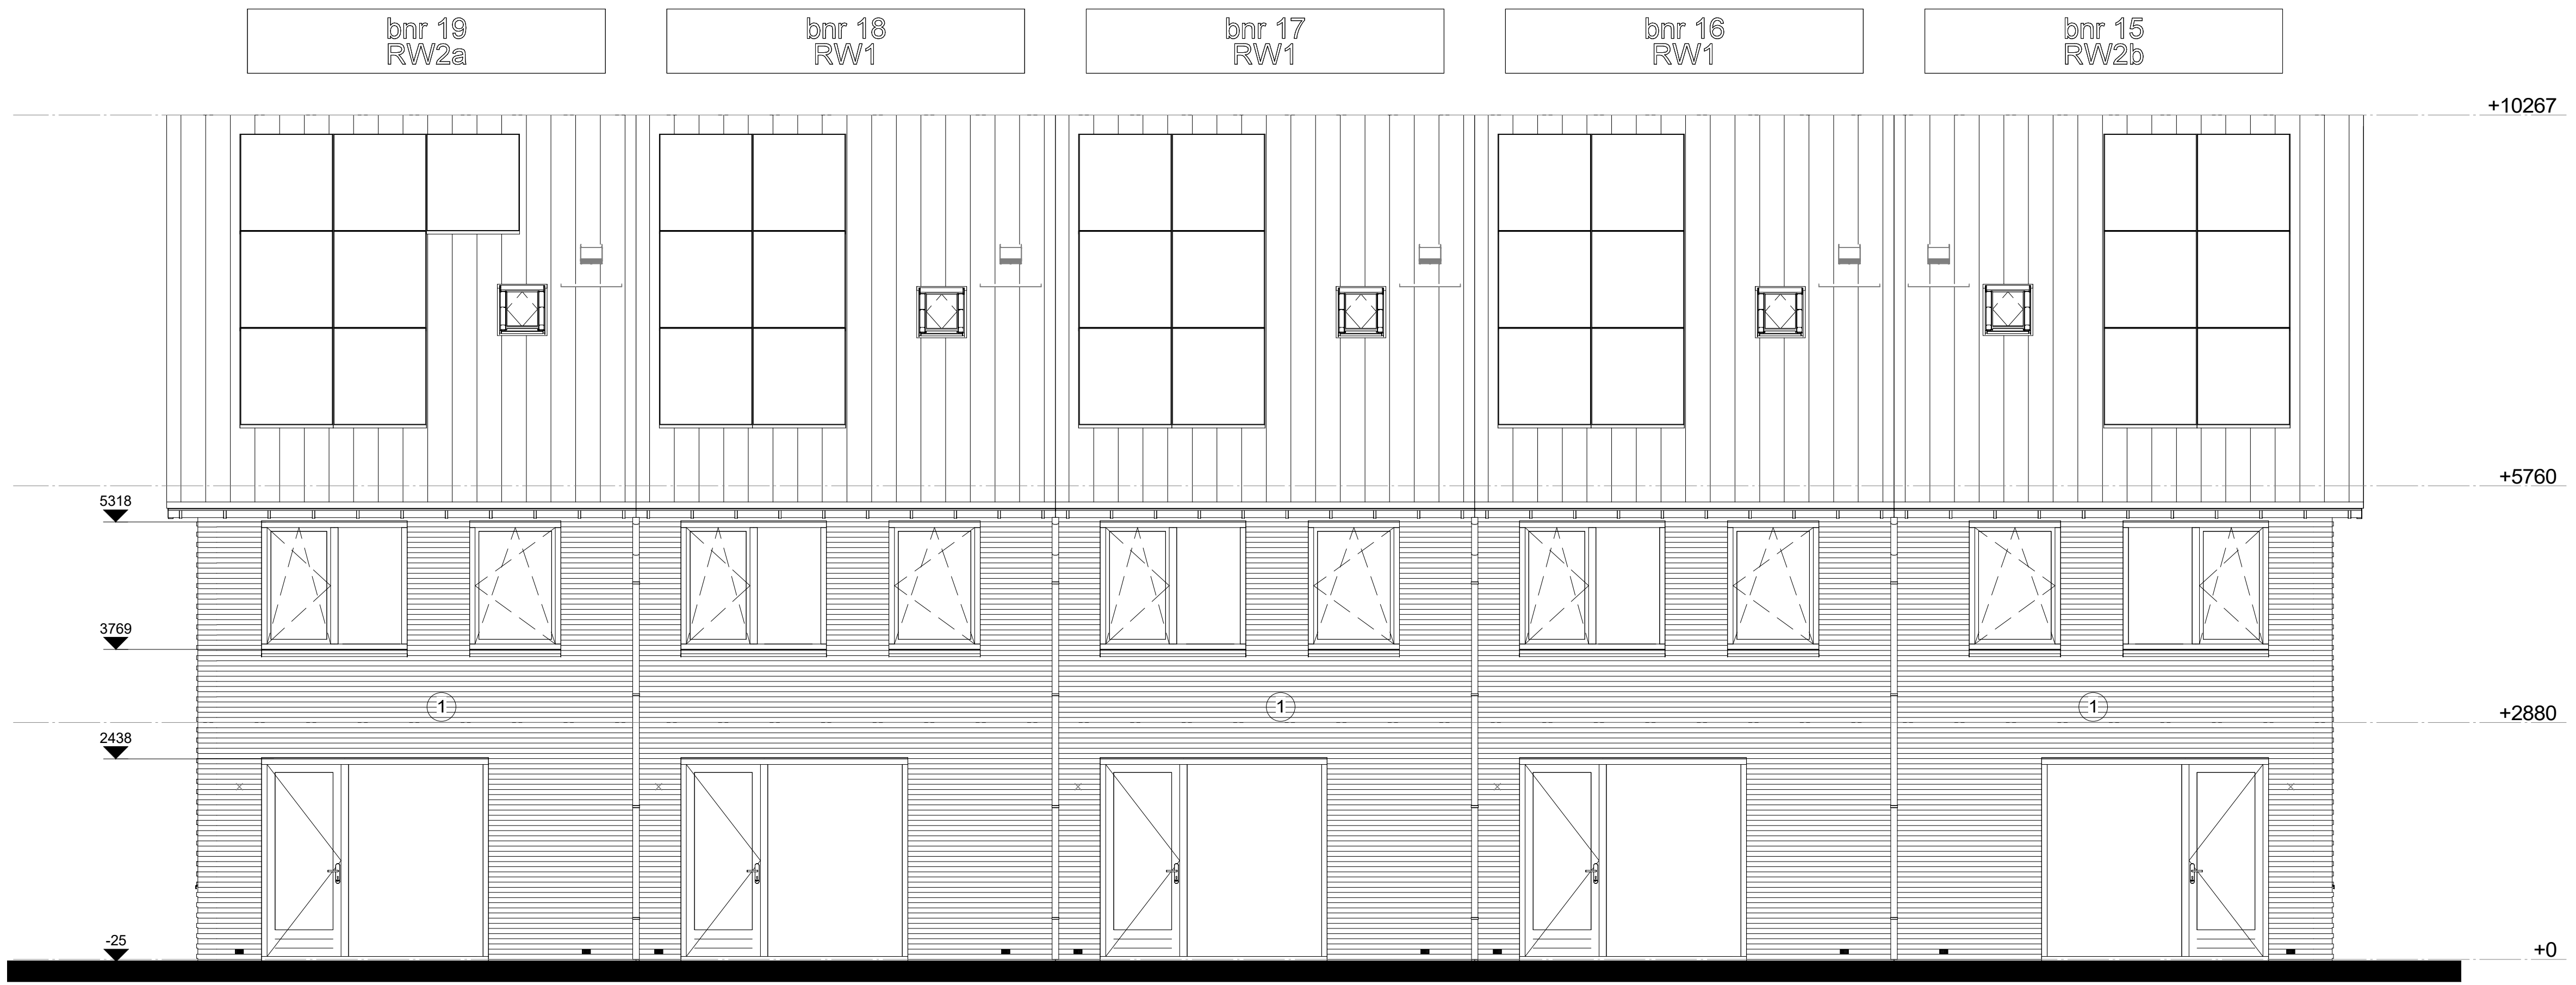

achtergevel








rechtergevel

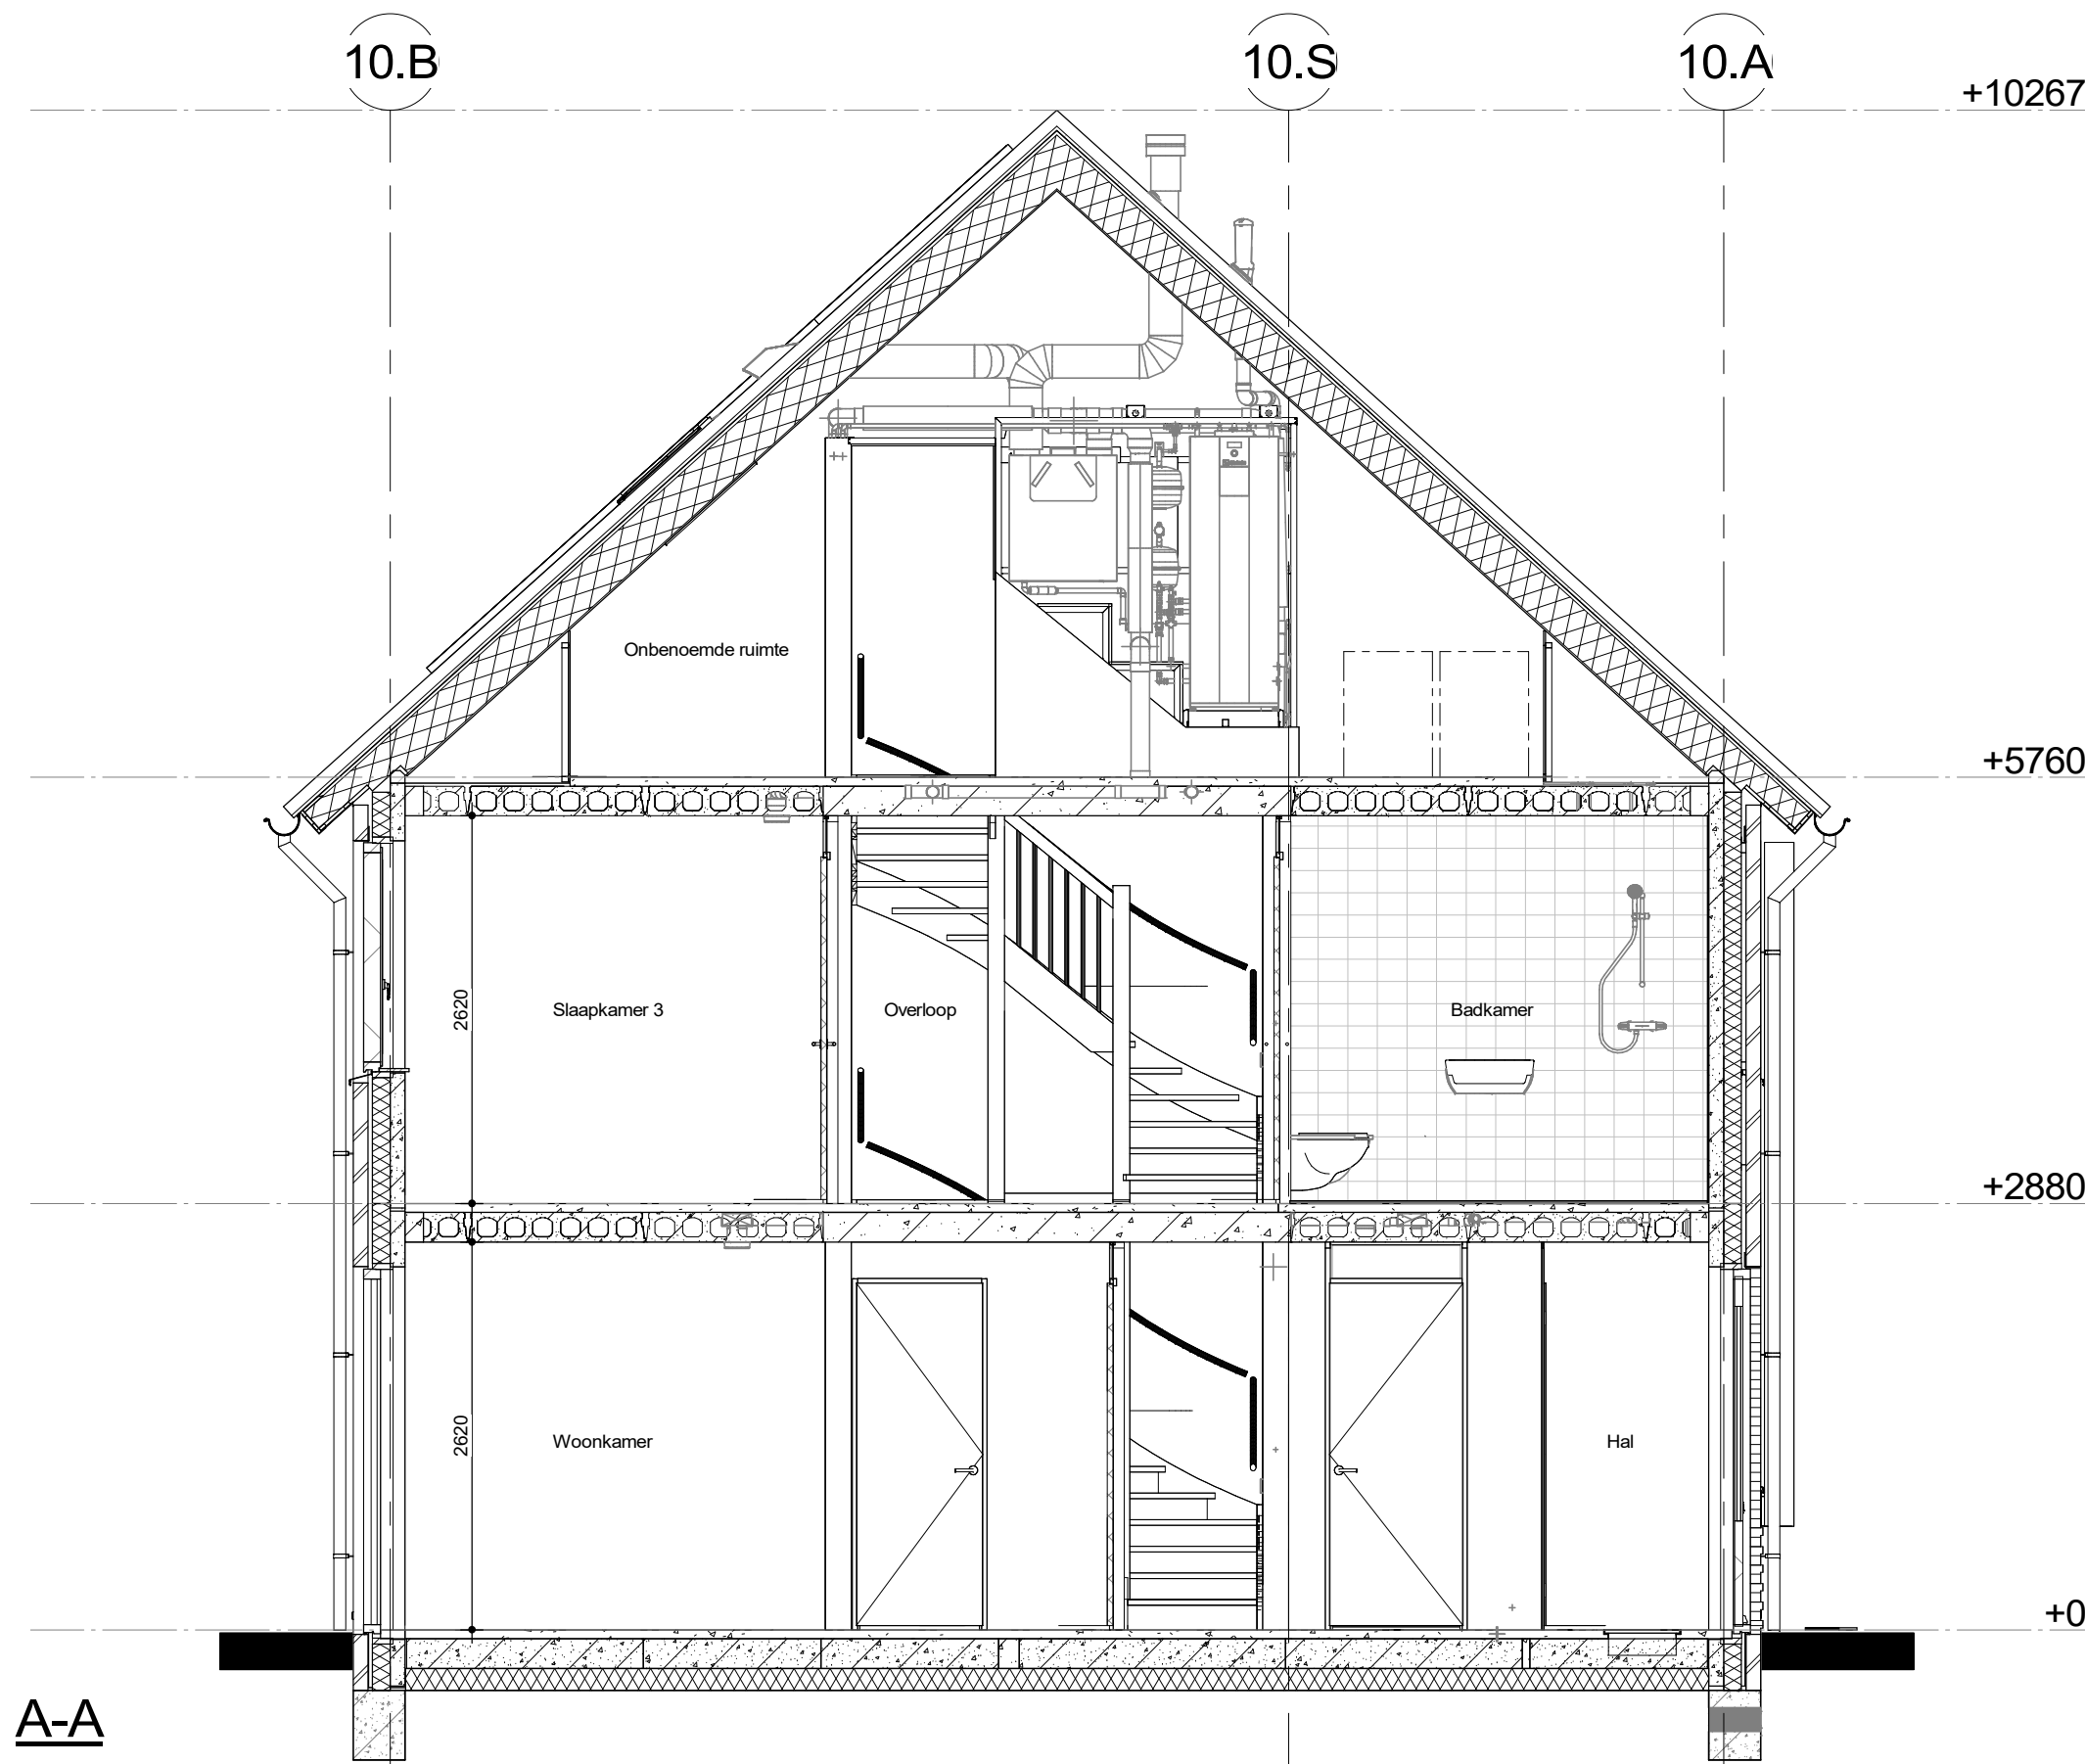

A-A

Metselwerk types	
1	metselwerk aqua grijs - zwart
1.1	metselwerk aqua grijs - zwart, reliëf 15mm uitstekend
1.2	metselwerk aqua grijs - zwart, staand
2	metselwerk geel bruin
2.1	metselwerk geel bruin, reliëf 15mm uitstekend
2.2	metselwerk geel bruin, staand

datum	onderwerp	contactpersoon	revisiedatum
04-02-2026	Gevels en doorsneden	GJH	
projectnummer	blok 10	projectadres	versie
10254015		Burschoten	
projectnaam	formaat	opdrachtgever	schaal
346 Polderhof Burschoten	A2	Aalberts Bouw BV	1:50
AALBERTS		documentnummer	V4.200
Aalberts Bouw bv			
088 78 88 888 info@aalbertsbouw.nl aalbertsbouw.nl			
Postbus 18 1230 AA Nieuw Loosdrechtsejdijk 105 Loosdrecht			

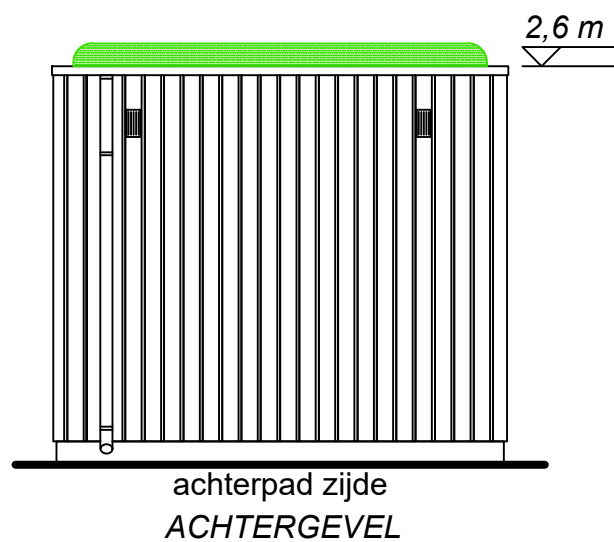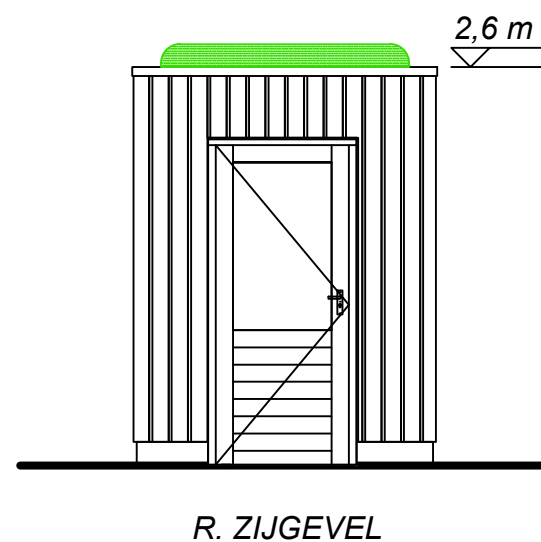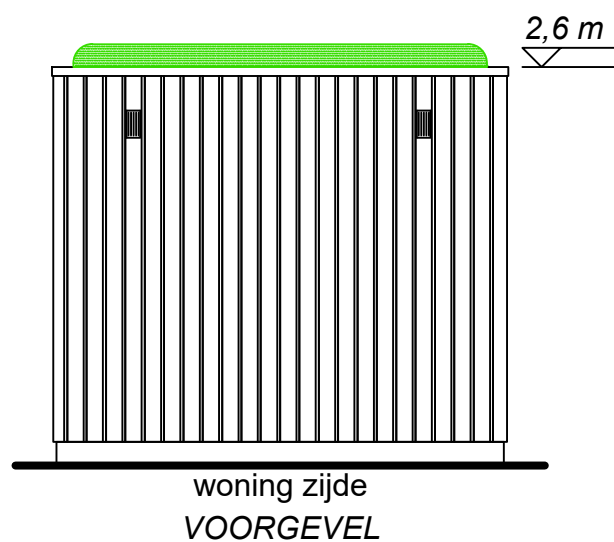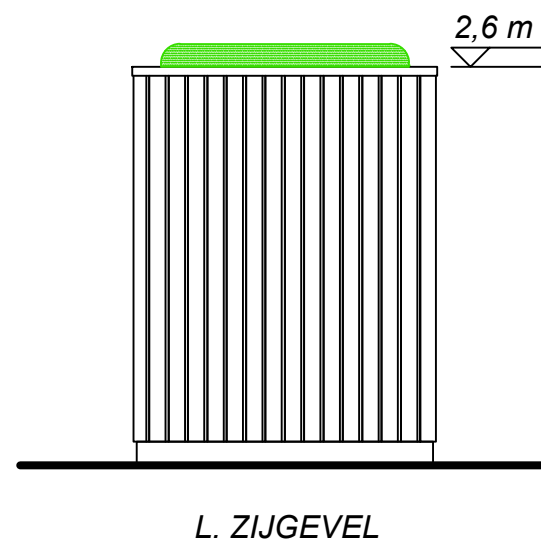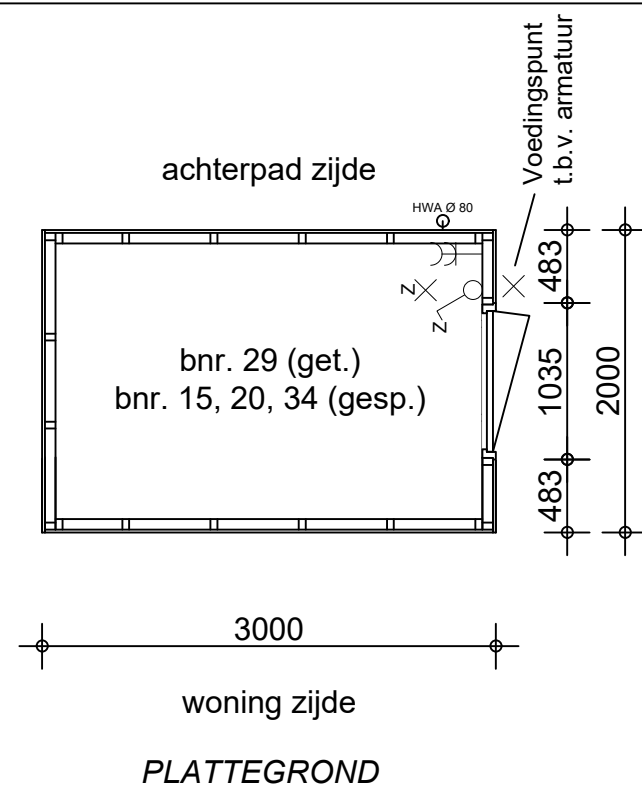

Bouwnummer getekend: 15, 20 & 34
Bouwnummer gespiegeld: 29

Dak voorzien van sedum

Positie HWA kan afwijken

datum	onderwerp	contactpersoon	revisiedatum
04-02-2026	Enkele berging	MVI	-
projectnummer	Bnr. 15, 20, 29 & 34	projectadres	versie
10254015		Bunschoten	-
projectnaam	formaat	opdrachtgever	schaal
34 won. Polderhof	A3	-	1:50

AALBERTS
Aalberts Bouw bv
088 - 78 888 88 | info@aalbertsbouw.nl | aalbertsbouw.nl
Postbus 18 | 1230 AA | Nieuw Loosdrecht | Loosdrecht

documentnummer
V-005