

bouwnummers
type TK1: 01, 05, 07, 11 & 13
type TK2: 02, 06, 08, 12 & 14


Begane grond

datum	04-02-2026	onderwerp	Plattegrond begane grond	contactpersoon	GJH	revisiedatum	
projectnummer	10254015		blok 1, 4, 5, 8 & 9	projectadres	Bunschoten	versie	
projectnaam	34L Polderhof Bunschoten	formaat	A2	opdrachtgever	Aalberts Bouw BV	schaal	1:50

AALBERTS
Aalberts Bouw bv
088 78 88 888 | info@aalbertsbouw.nl | aalbertsbouw.nl
Postbus 18 | 1230 AA | Nieuw Loosdrecht | Loosdrecht

documentnummer

V1.100

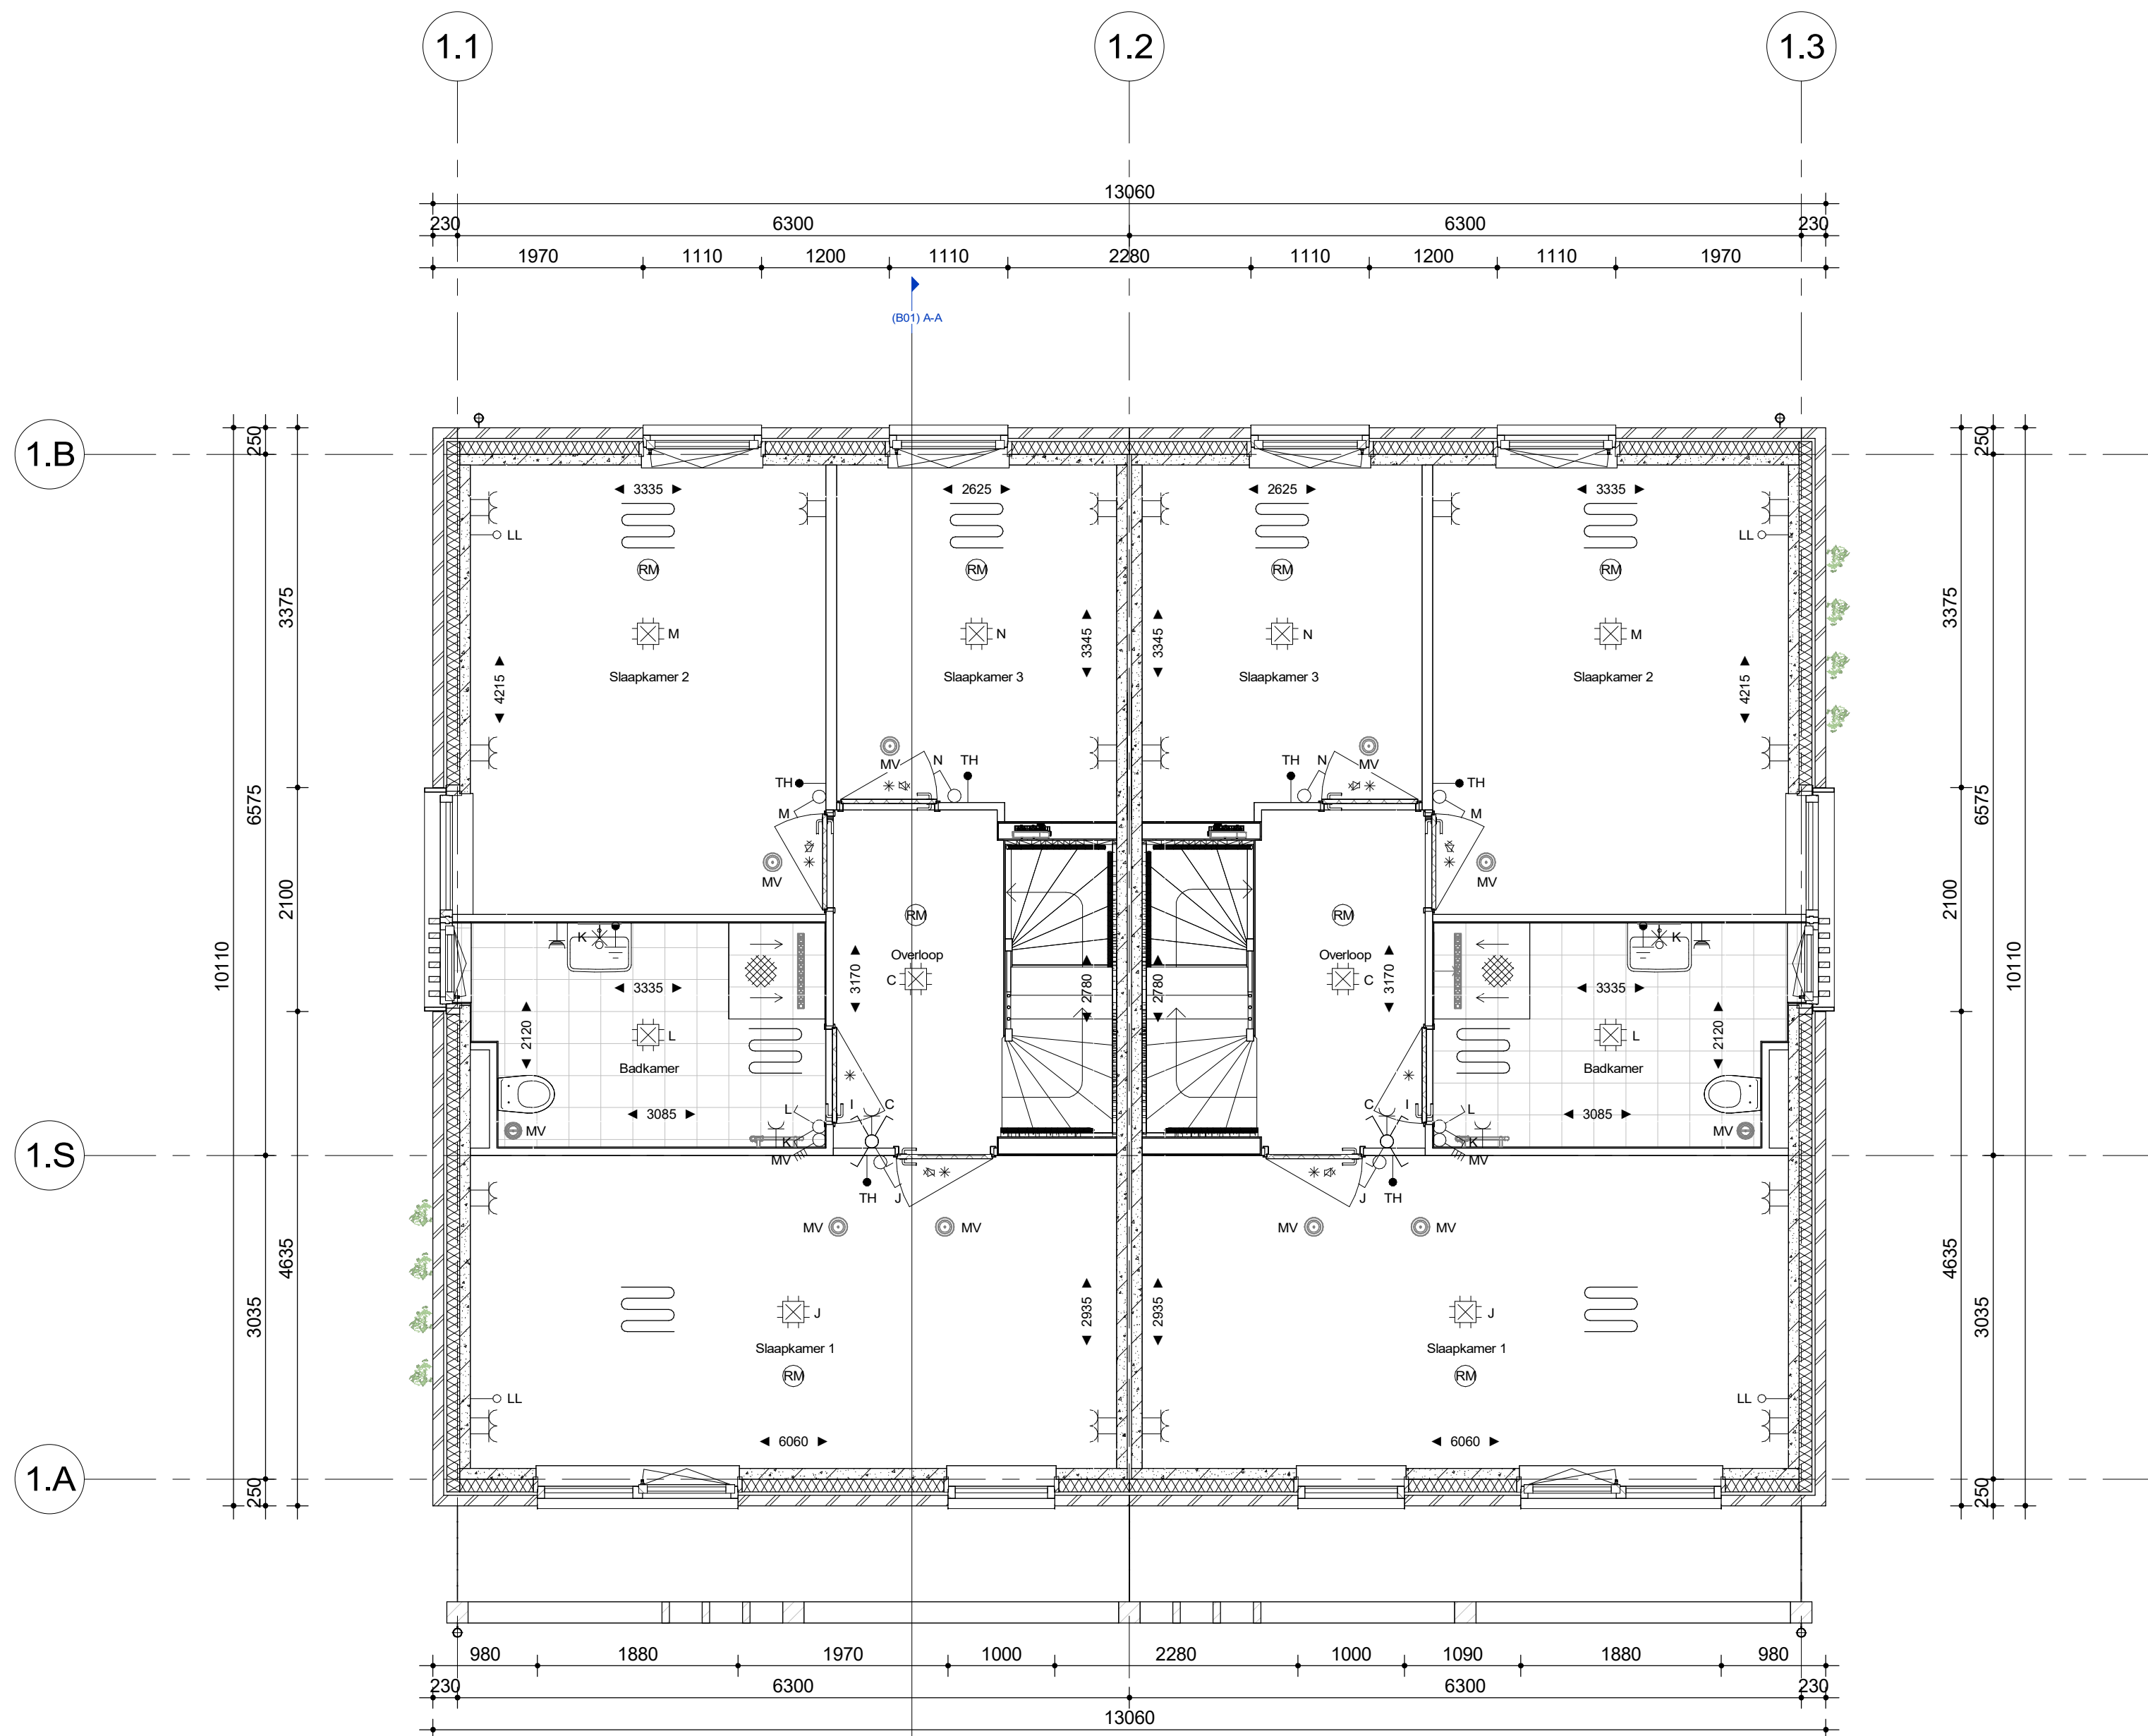

bnr 02
TK2

bnr 01
TK1


bouwnummers
type TK1: 01, 05, 07, 11 & 13
type TK2: 02, 06, 08, 12 & 14

1e verdieping

datum	04-02-2026	onderwerp	Plattegrond eerste verdieping	contactpersoon	GJH	revisiedatum	
projectnummer	10254015		blok 1, 4, 5, 8 & 9	projectadres	Bunschoten	versie	
projectnaam	34L Polderhof Bunschoten	formaat	A2	opdrachtgever	Aalberts Bouw BV	schaal	1:50

AALBERTS
Aalberts Bouw bv
088 78 88 888 | info@aalbertsbouw.nl | aalbertsbouw.nl
Postbus 18 | 1230 AA | Nieuw Loosdrecht
documentnummer


V1.101

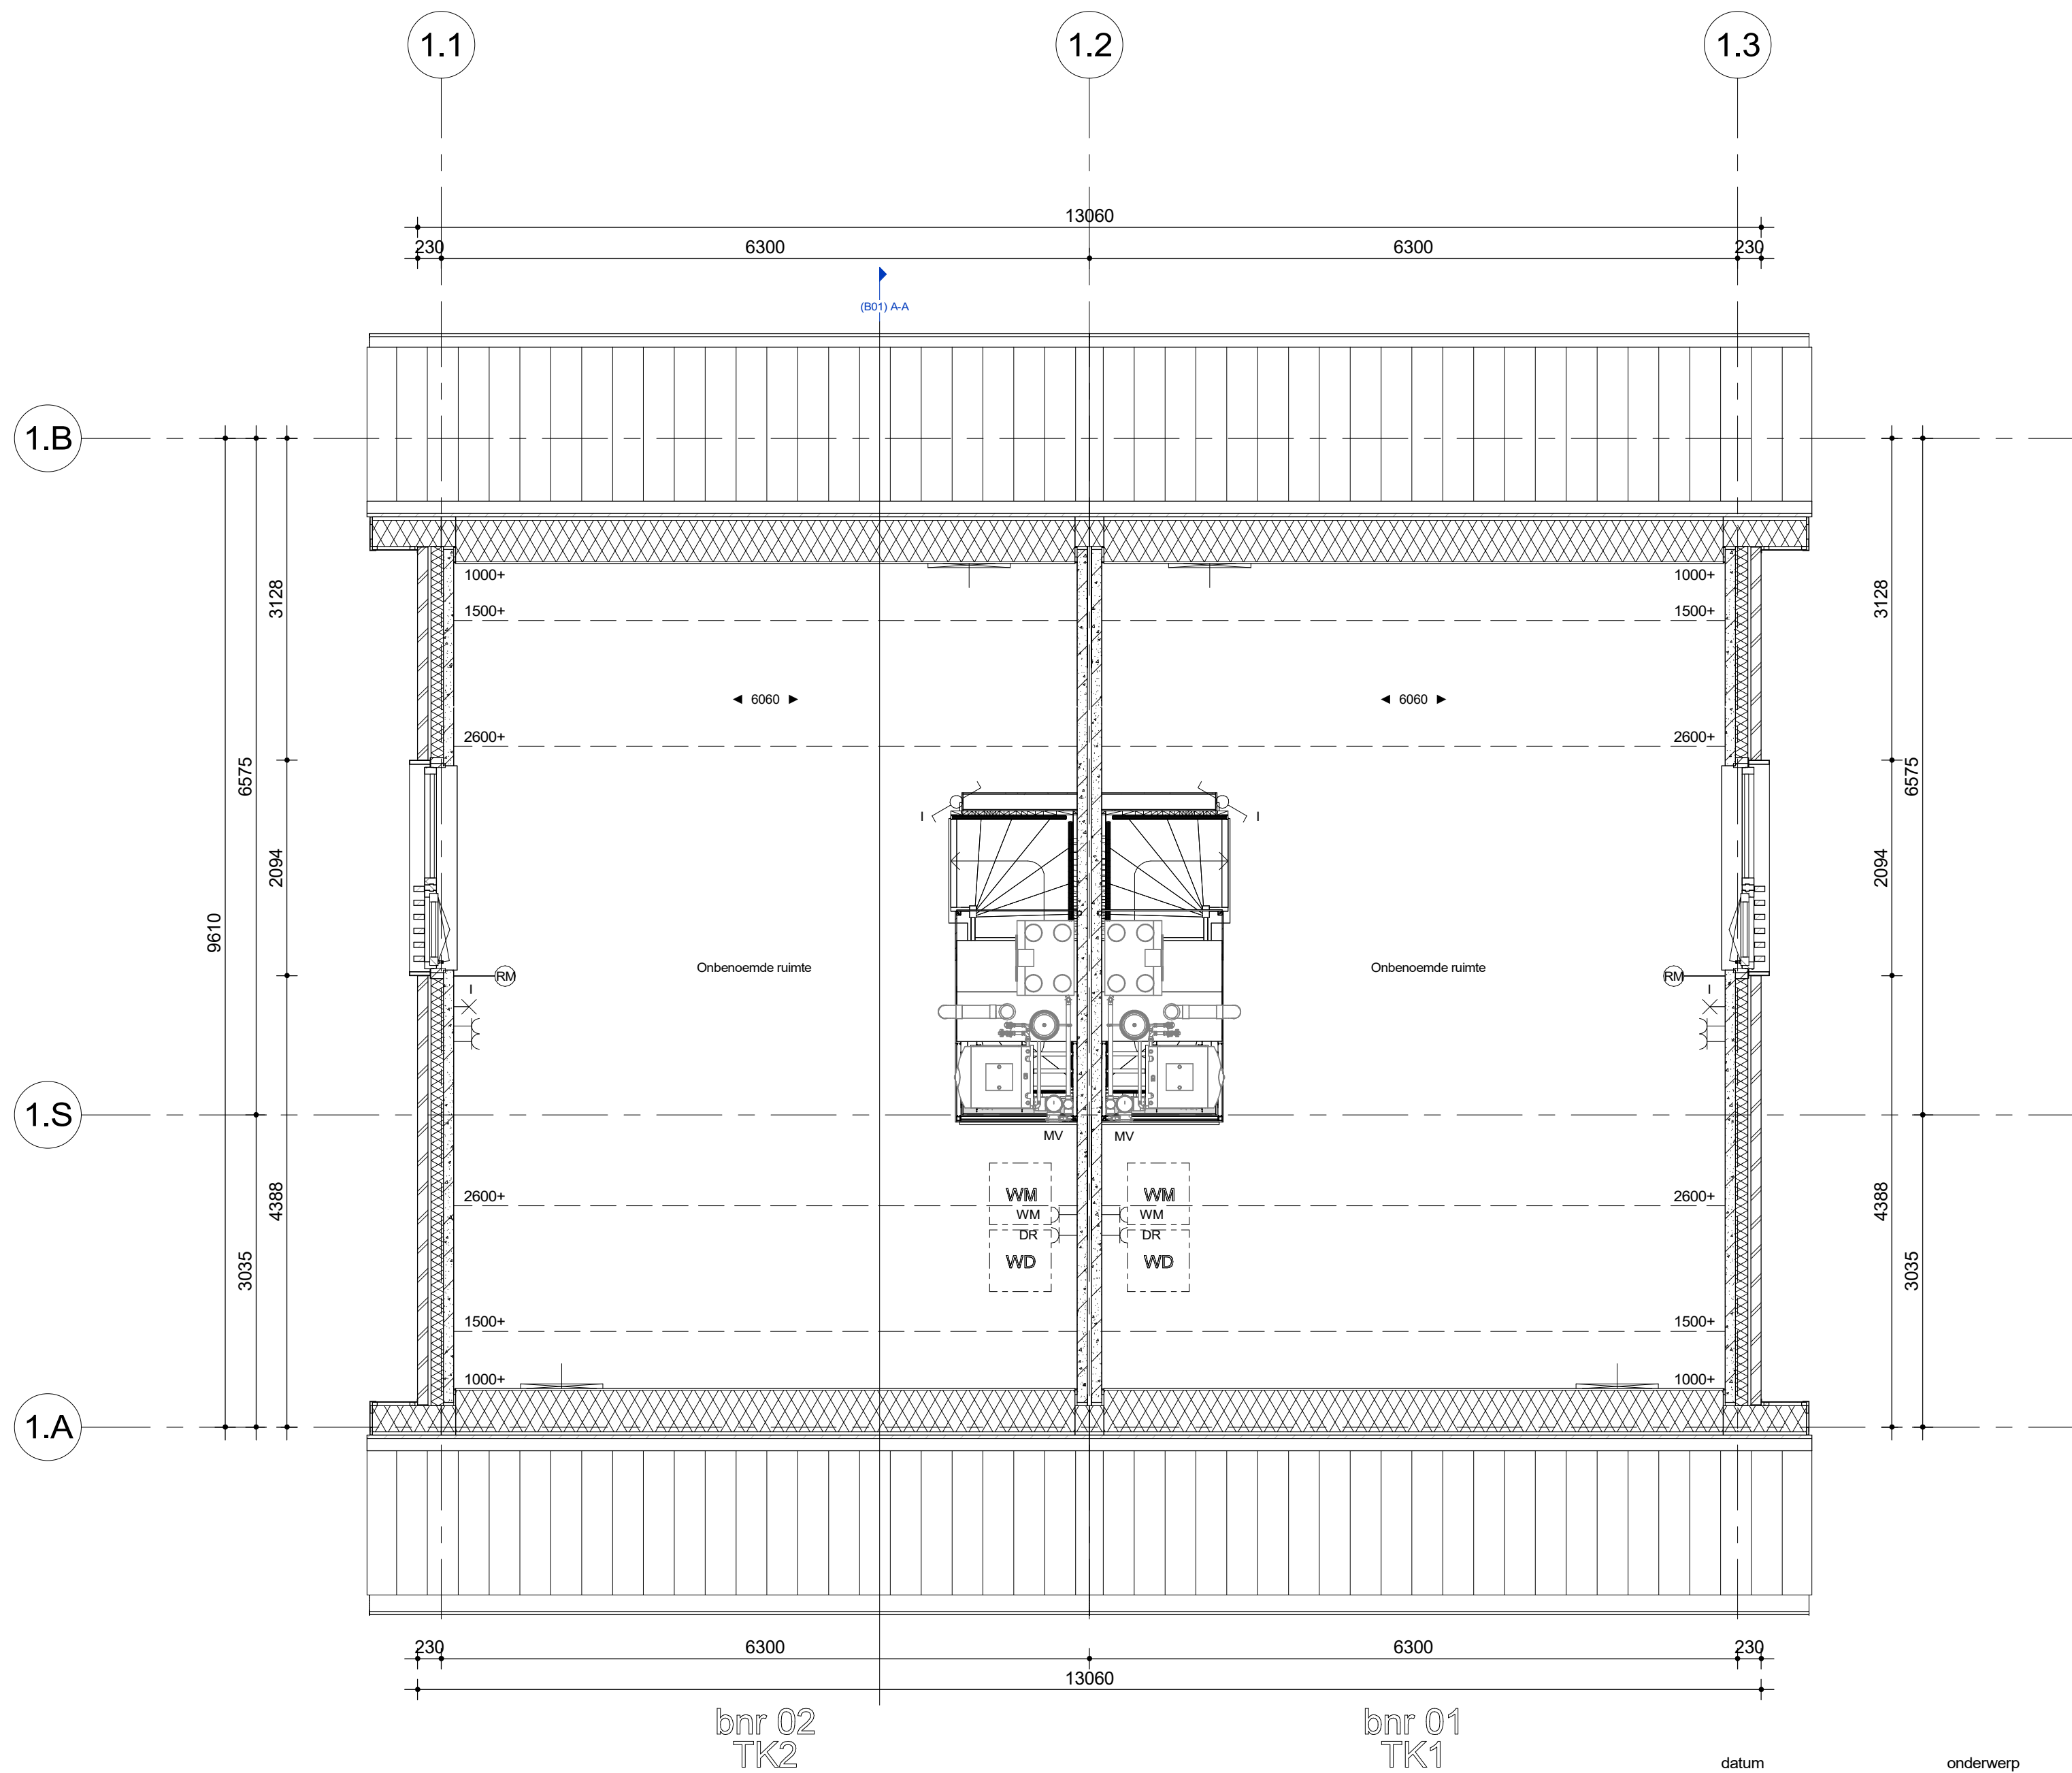

bouwnummers
type TK1: 01, 05, 07, 11 & 13
type TK2: 02, 06, 08, 12 & 14

2e verdieping

datum	04-02-2026	onderwerp	Plattegrond tweede verdieping	contactpersoon	GJH	revisiedatum	
projectnummer	10254015		blok 1, 4, 5, 8 & 9	projectadres	Bunschoten	versie	
projectnaam	34L Polderhof Bunschoten	formaat	A2	opdrachtgever	Aalberts Bouw BV	schaal	1:50
AALBERTS Aalberts Bouw bv 088 78 88 888 info@aalbertsbouw.nl aalbertsbouw.nl Postbus 18 1230 AA Nieuw Loosdrechtsestraat 105 Loosdrecht				documentnummer			
				V1.102			

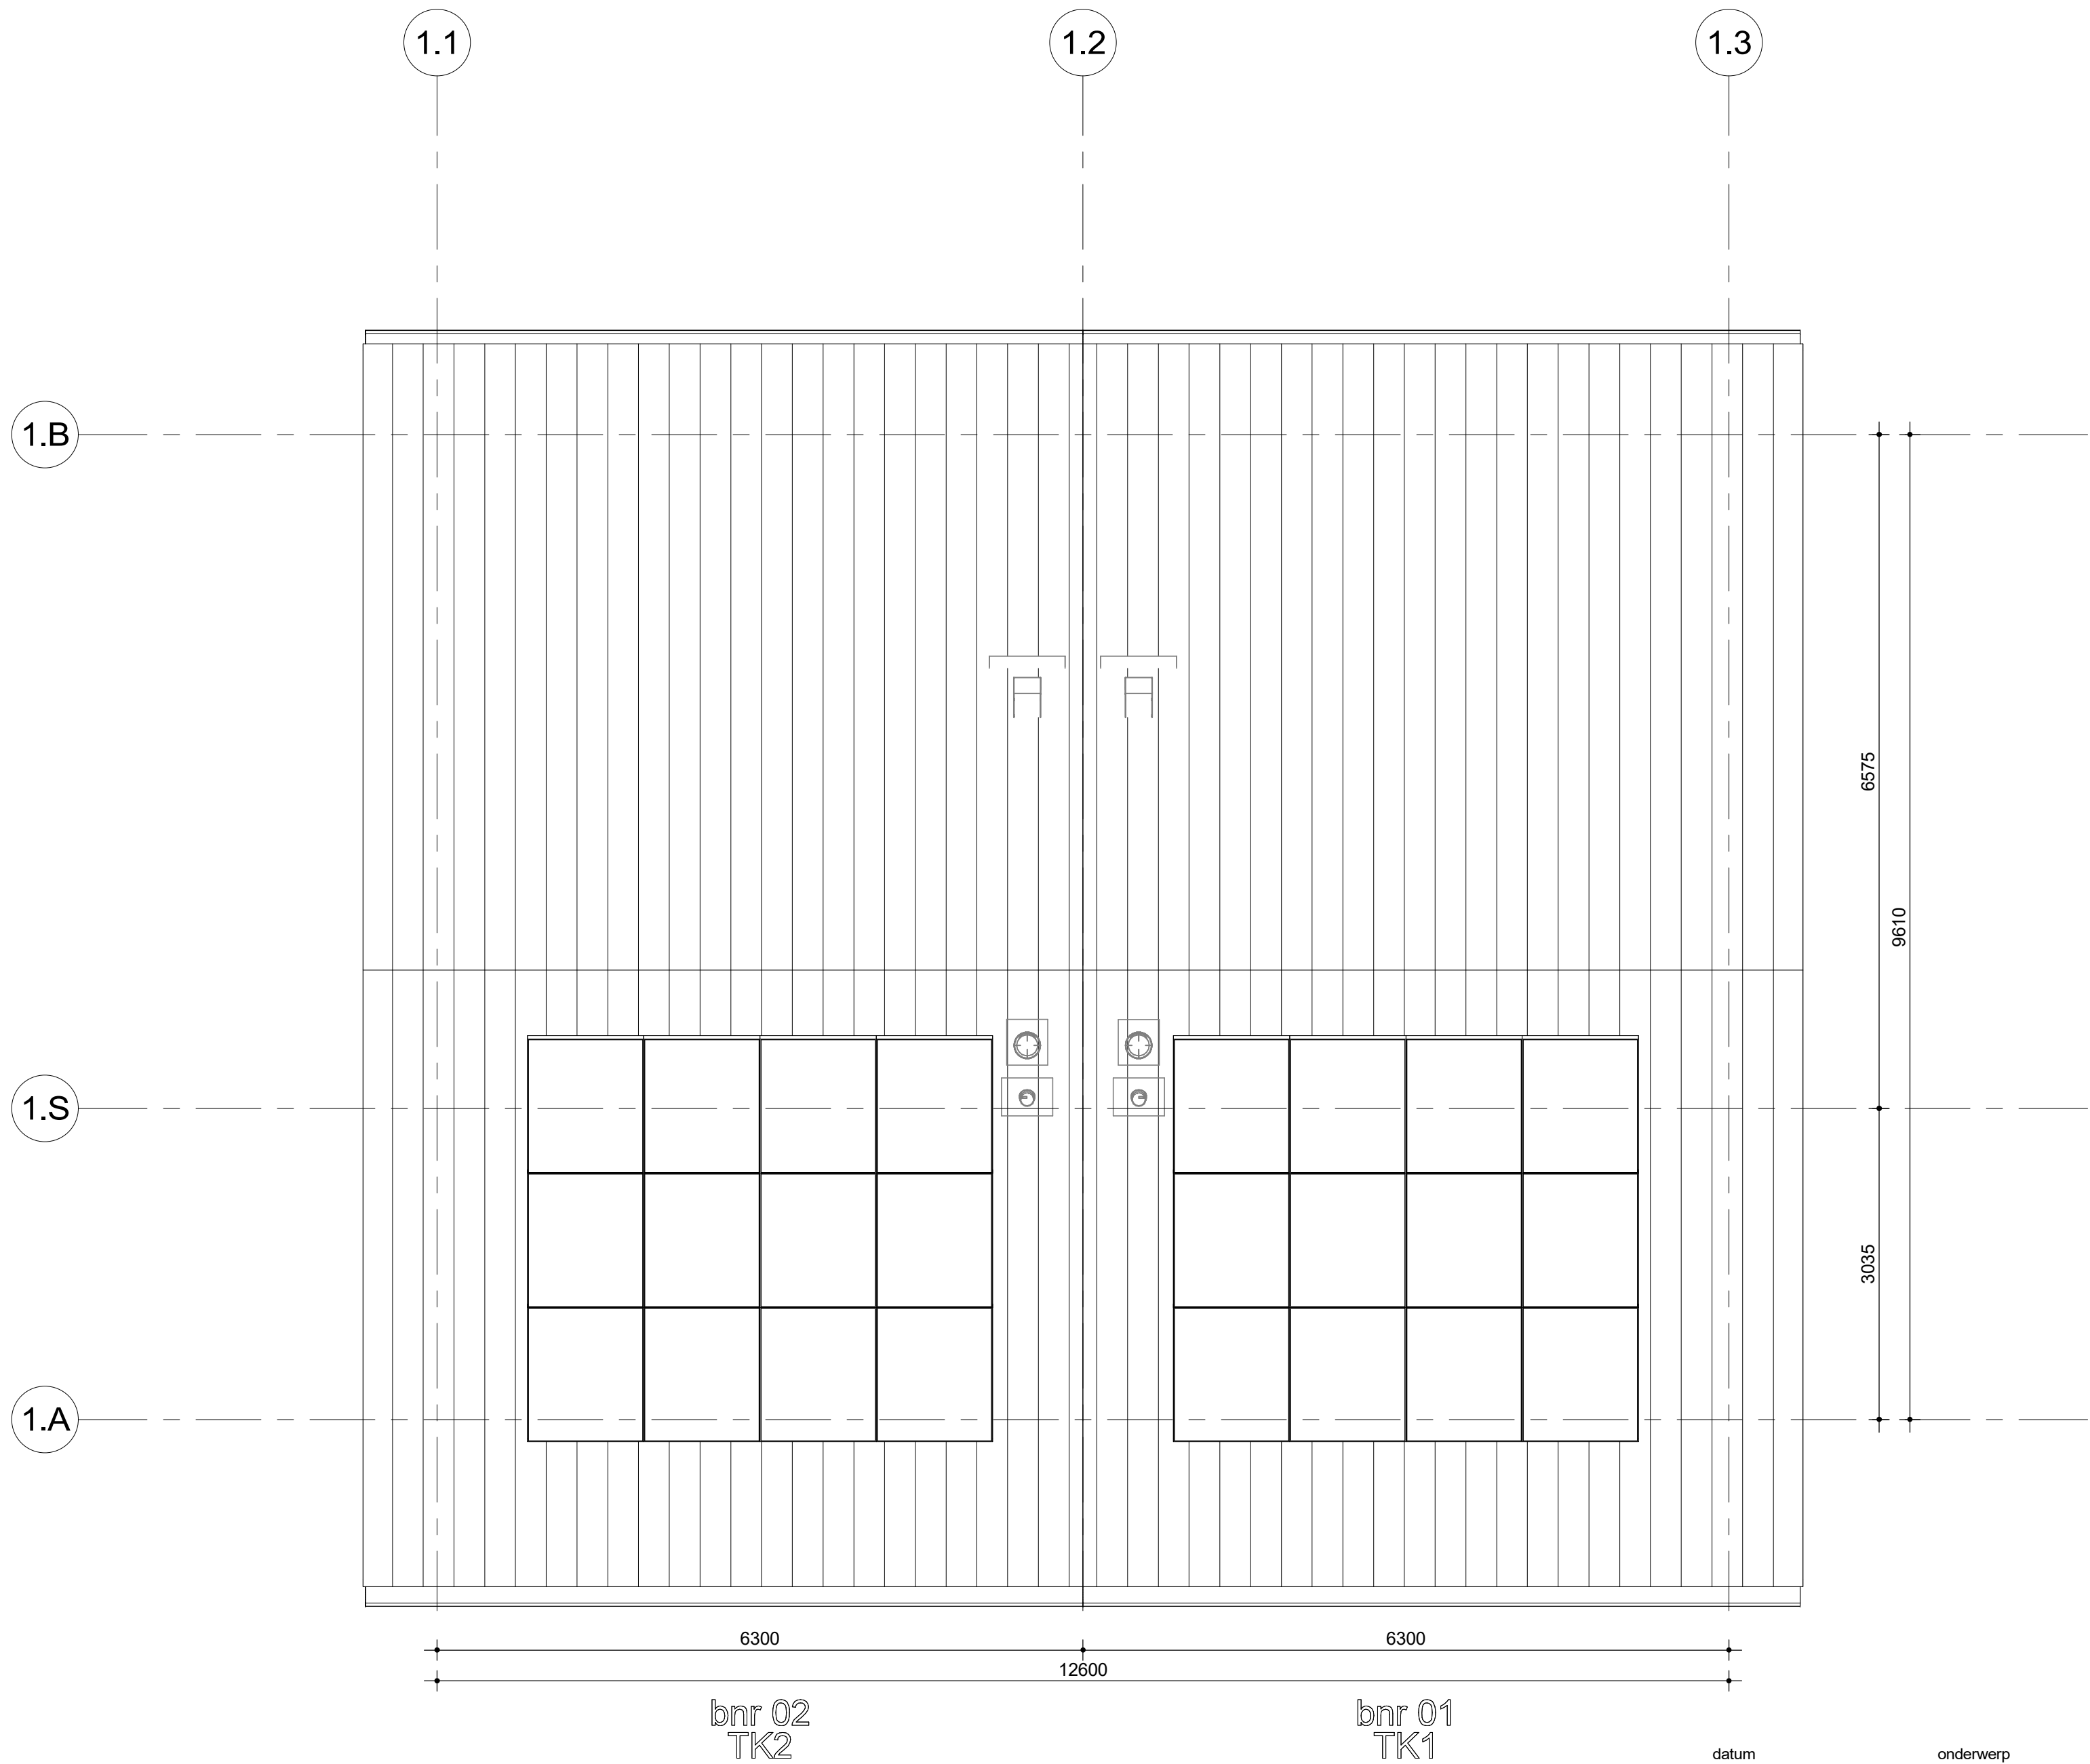

bouwnummers
type TK1: 01, 05, 07, 11 & 13
type TK2: 02, 06, 08, 12 & 14


Dak

datum	04-02-2026	onderwerp	Plattegrond dak	contactpersoon	GJH	revisiedatum	
projectnummer	10254015			projectadres	Bunschoten	versie	
projectnaam	34L Polderhof Bunschoten	formaat	A2	opdrachtgever	Aalberts Bouw BV	schaal	1:50

AALBERTS
Aalberts Bouw bv
088 78 88 888 | info@aalbertsbouw.nl | aalbertsbouw.nl
Postbus 18 | 1230 AA | Nieuw Loosdrecht | Loosdrecht

documentnummer


V1.103

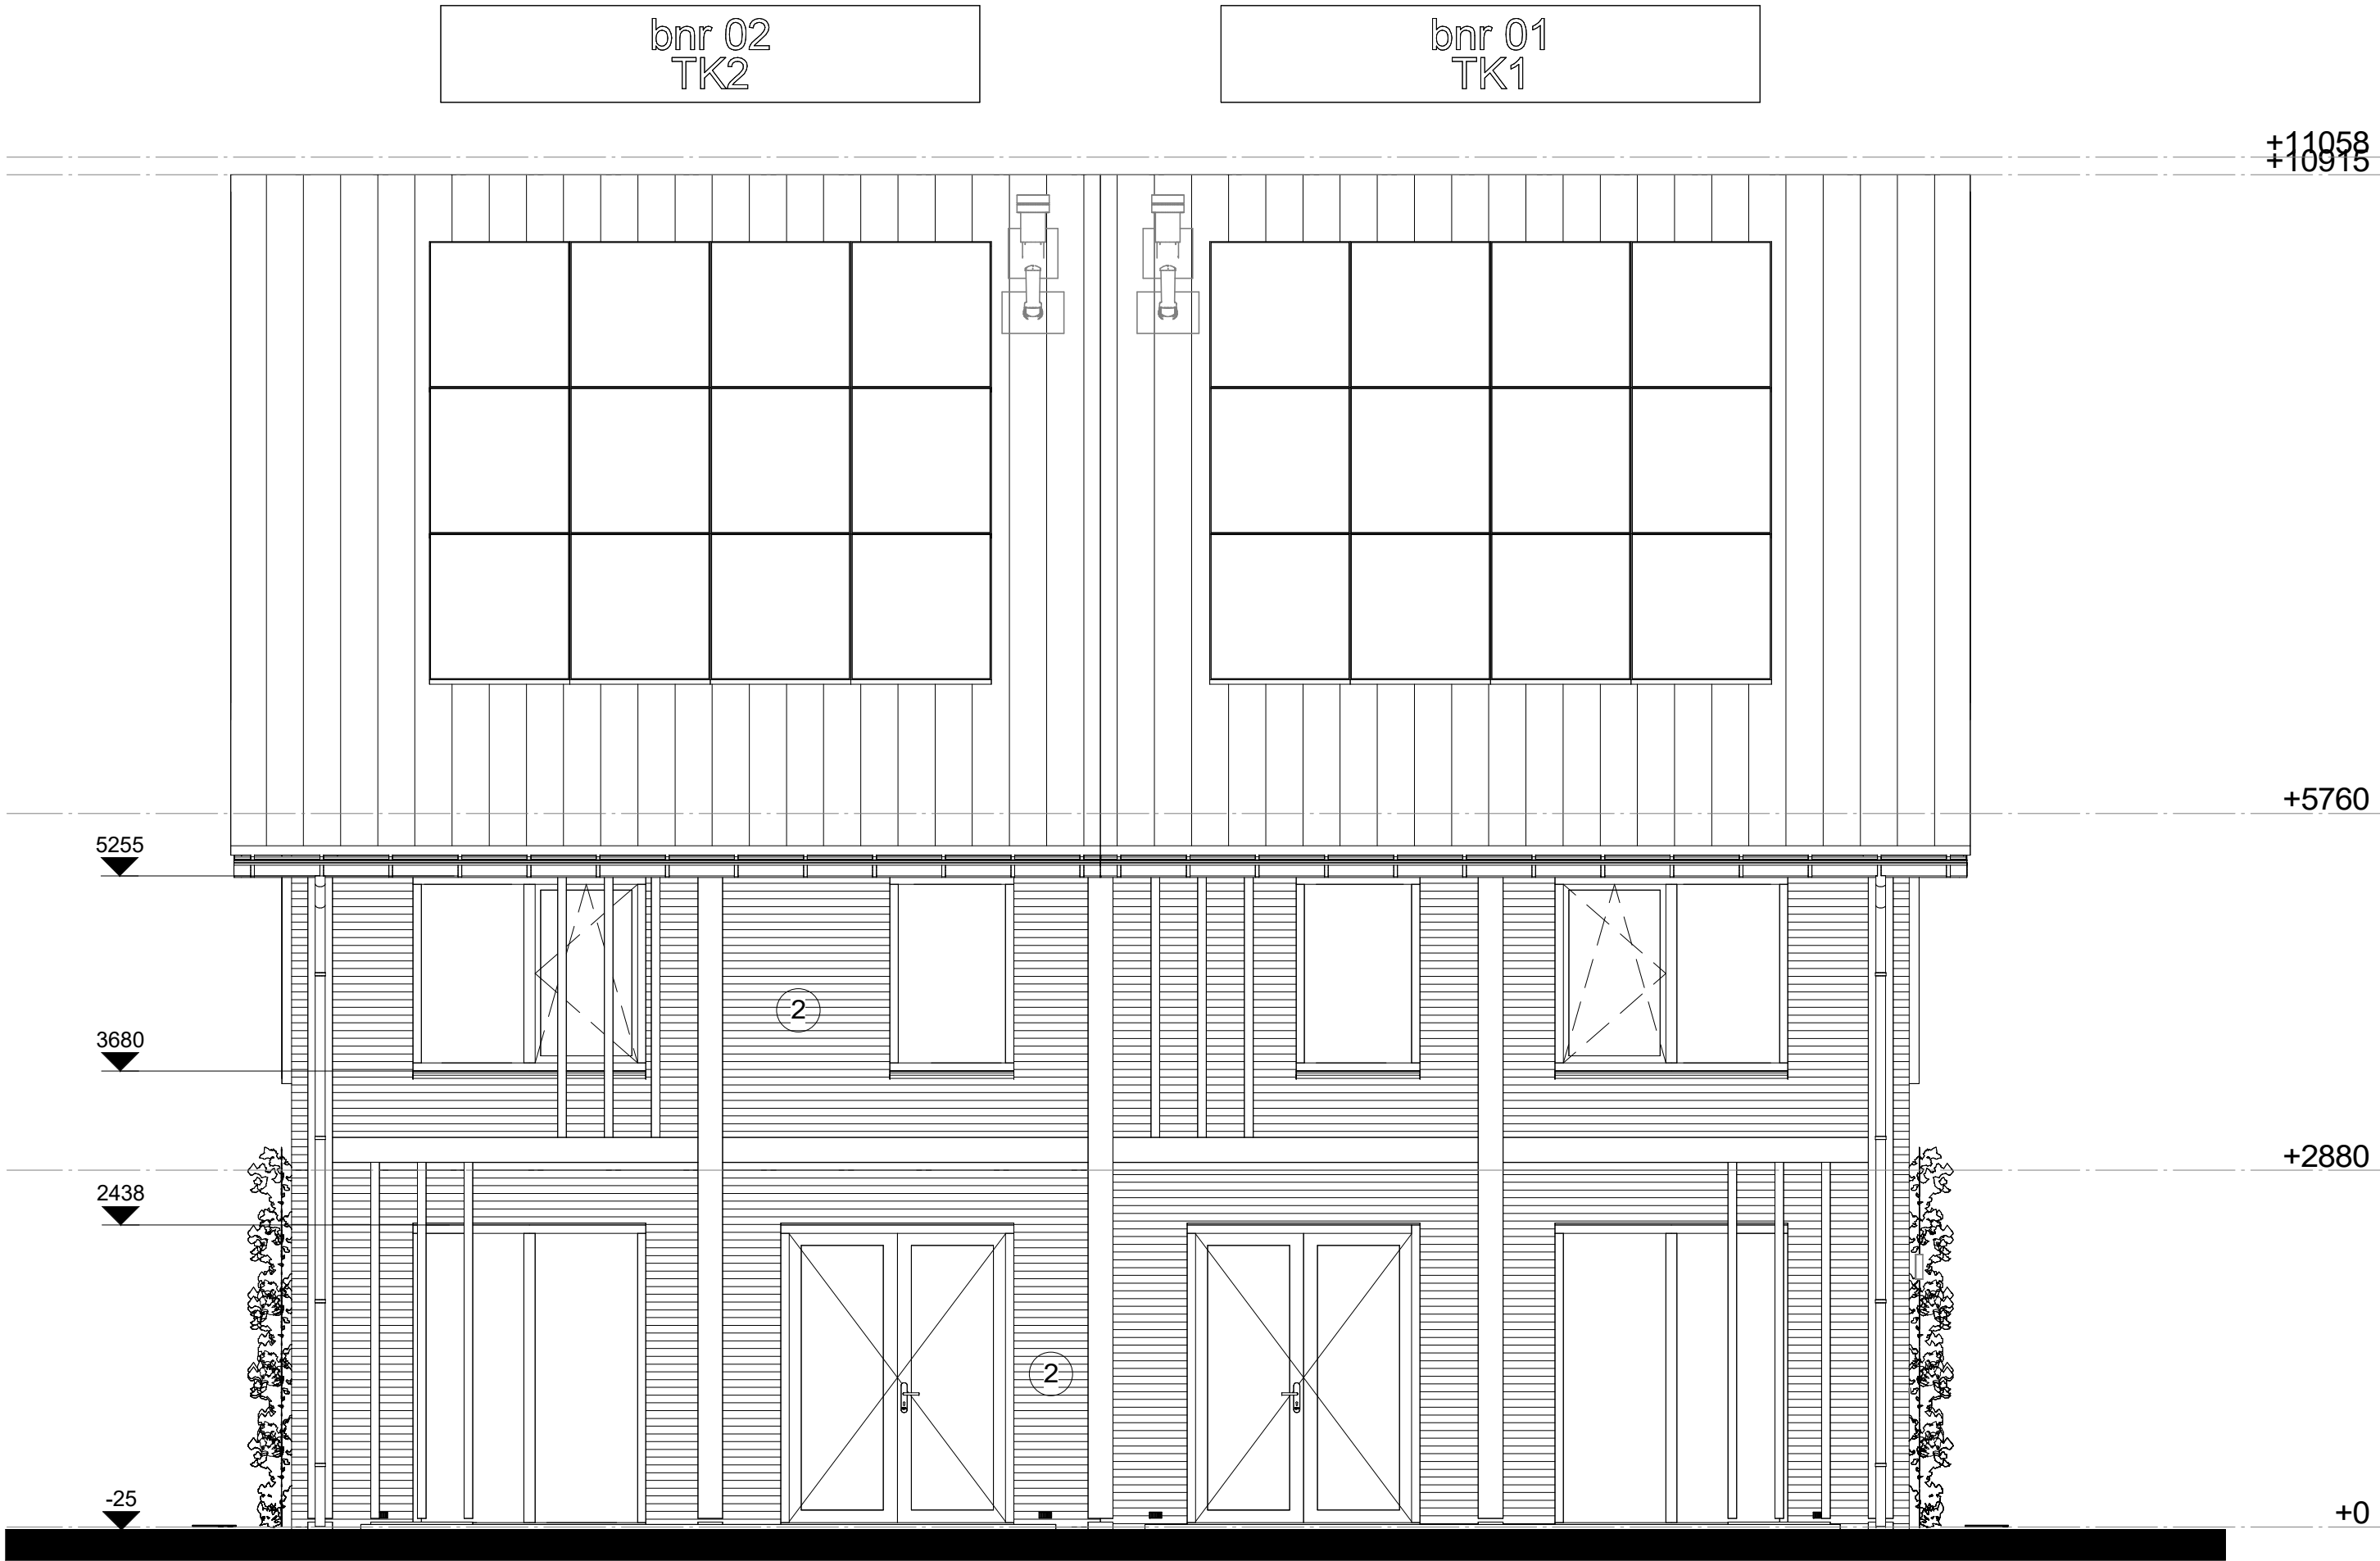


voorgevel



linkergevel

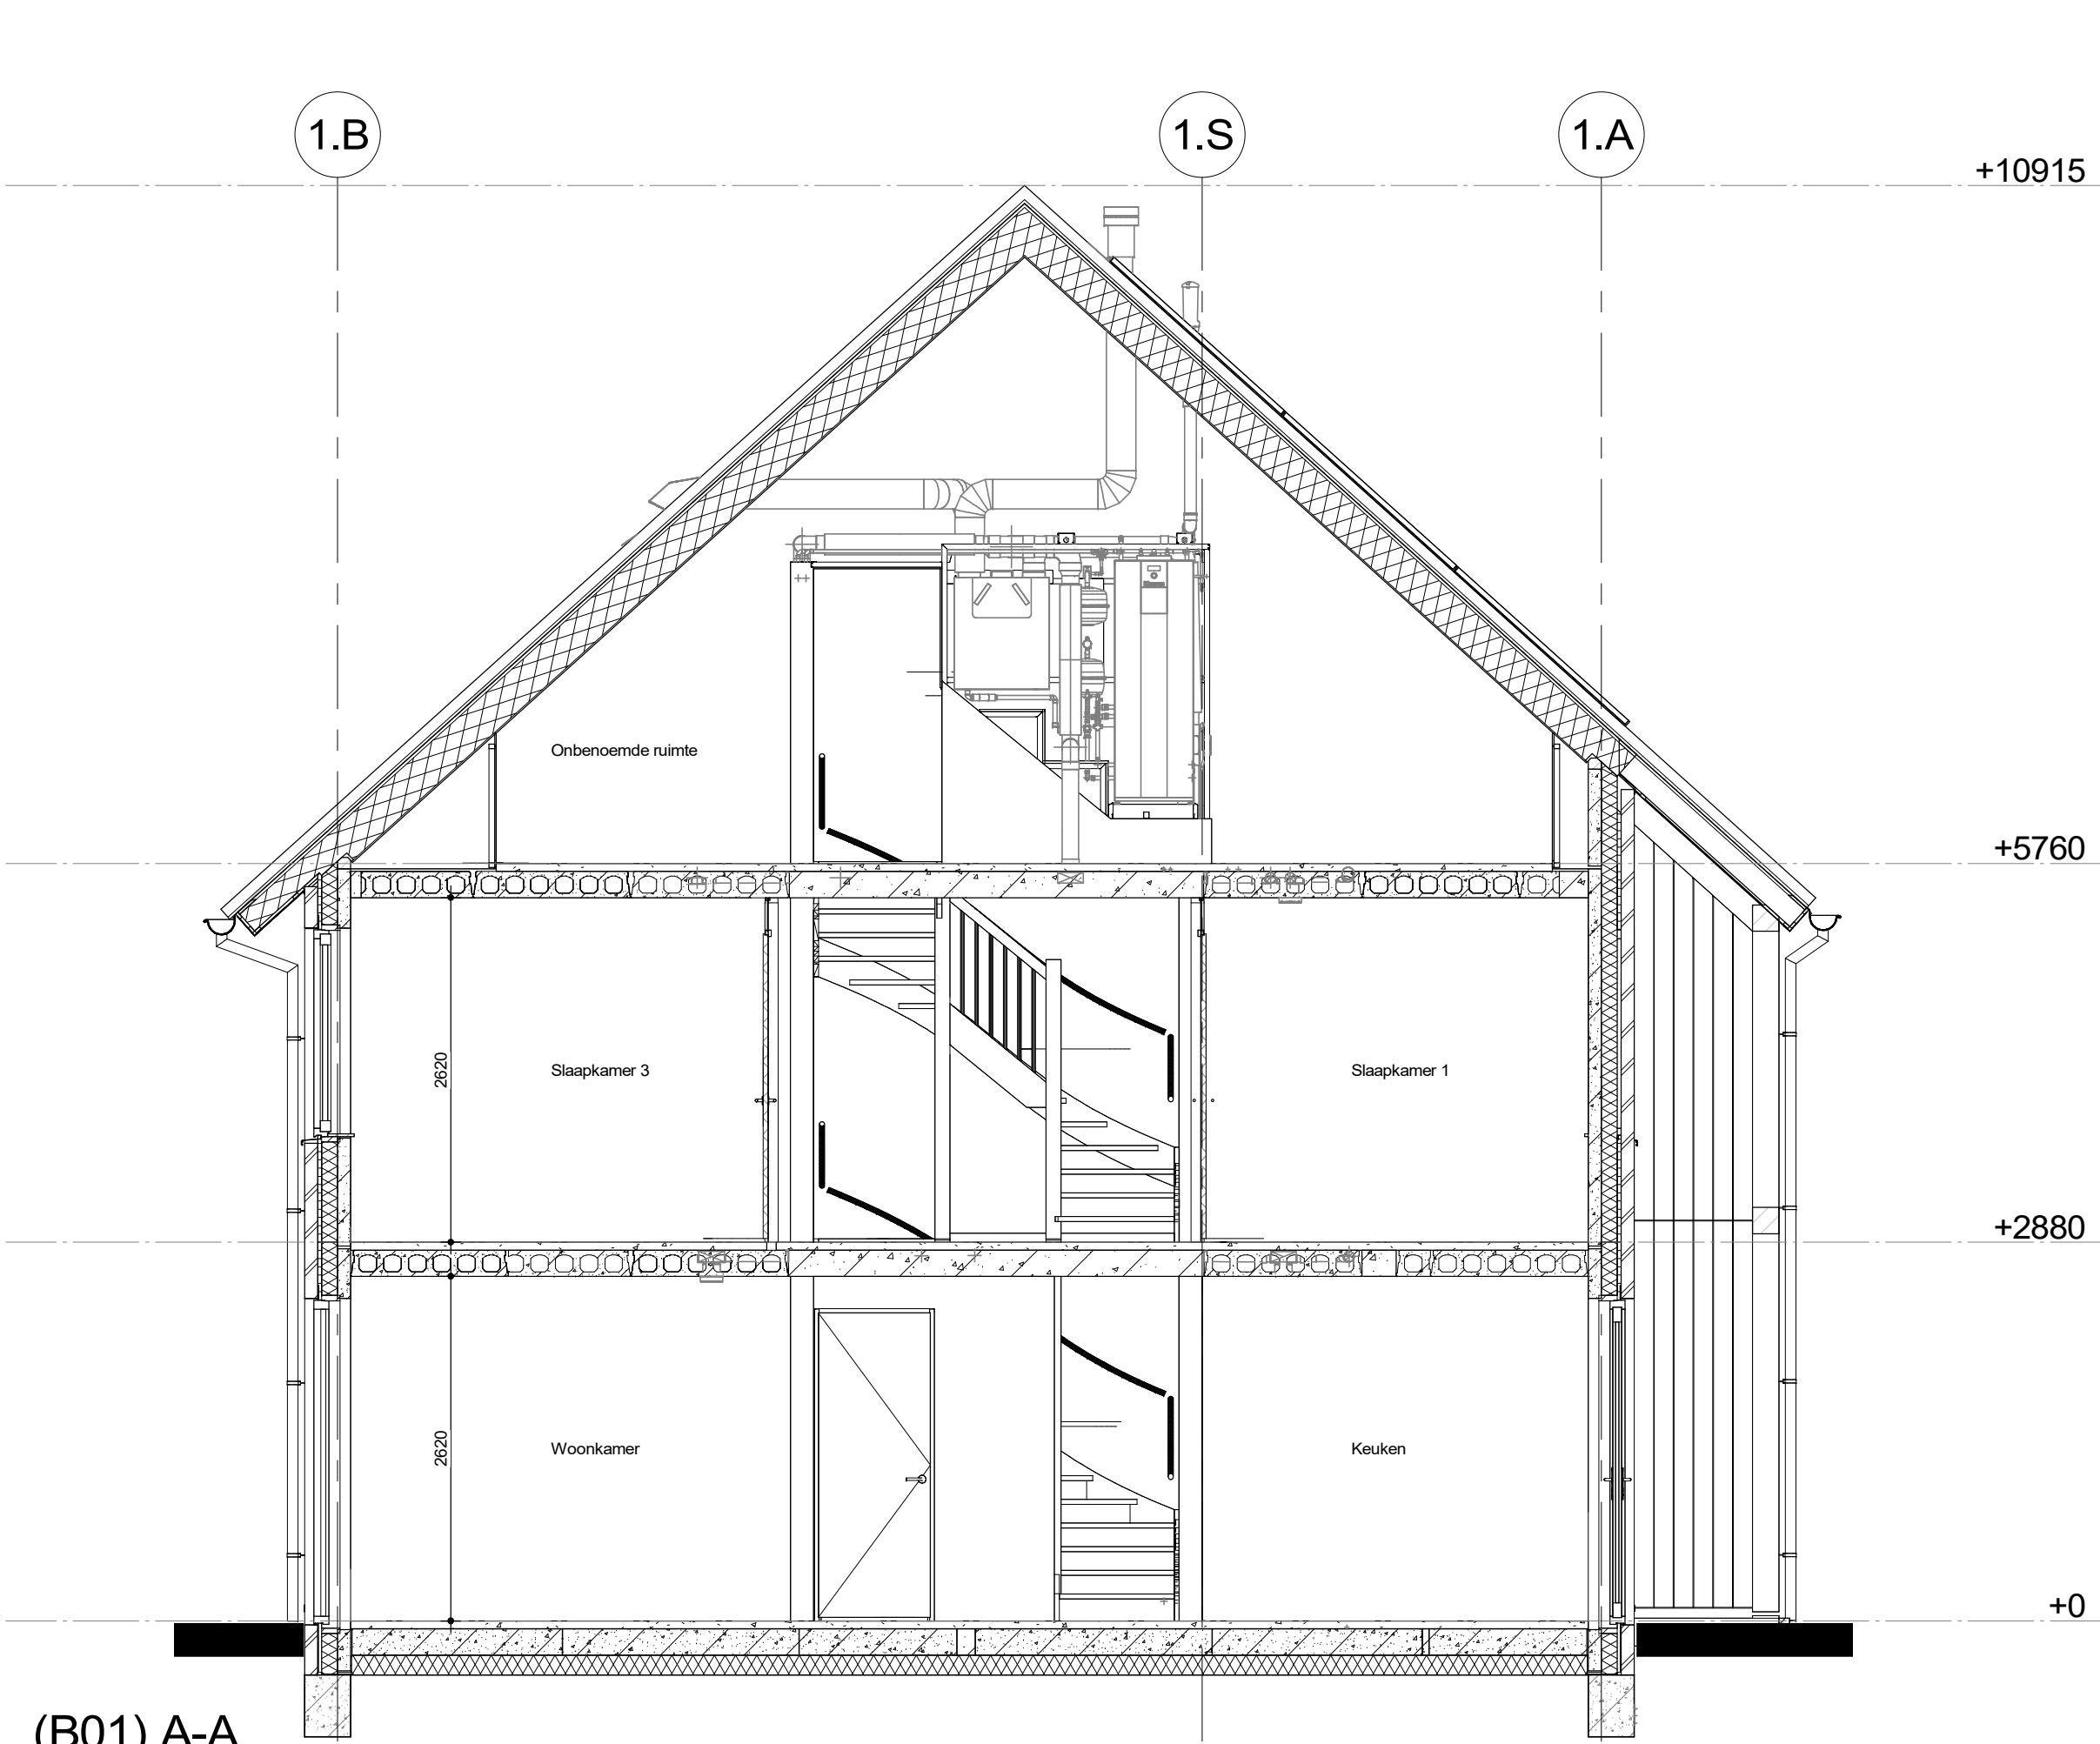

(B01) A-A

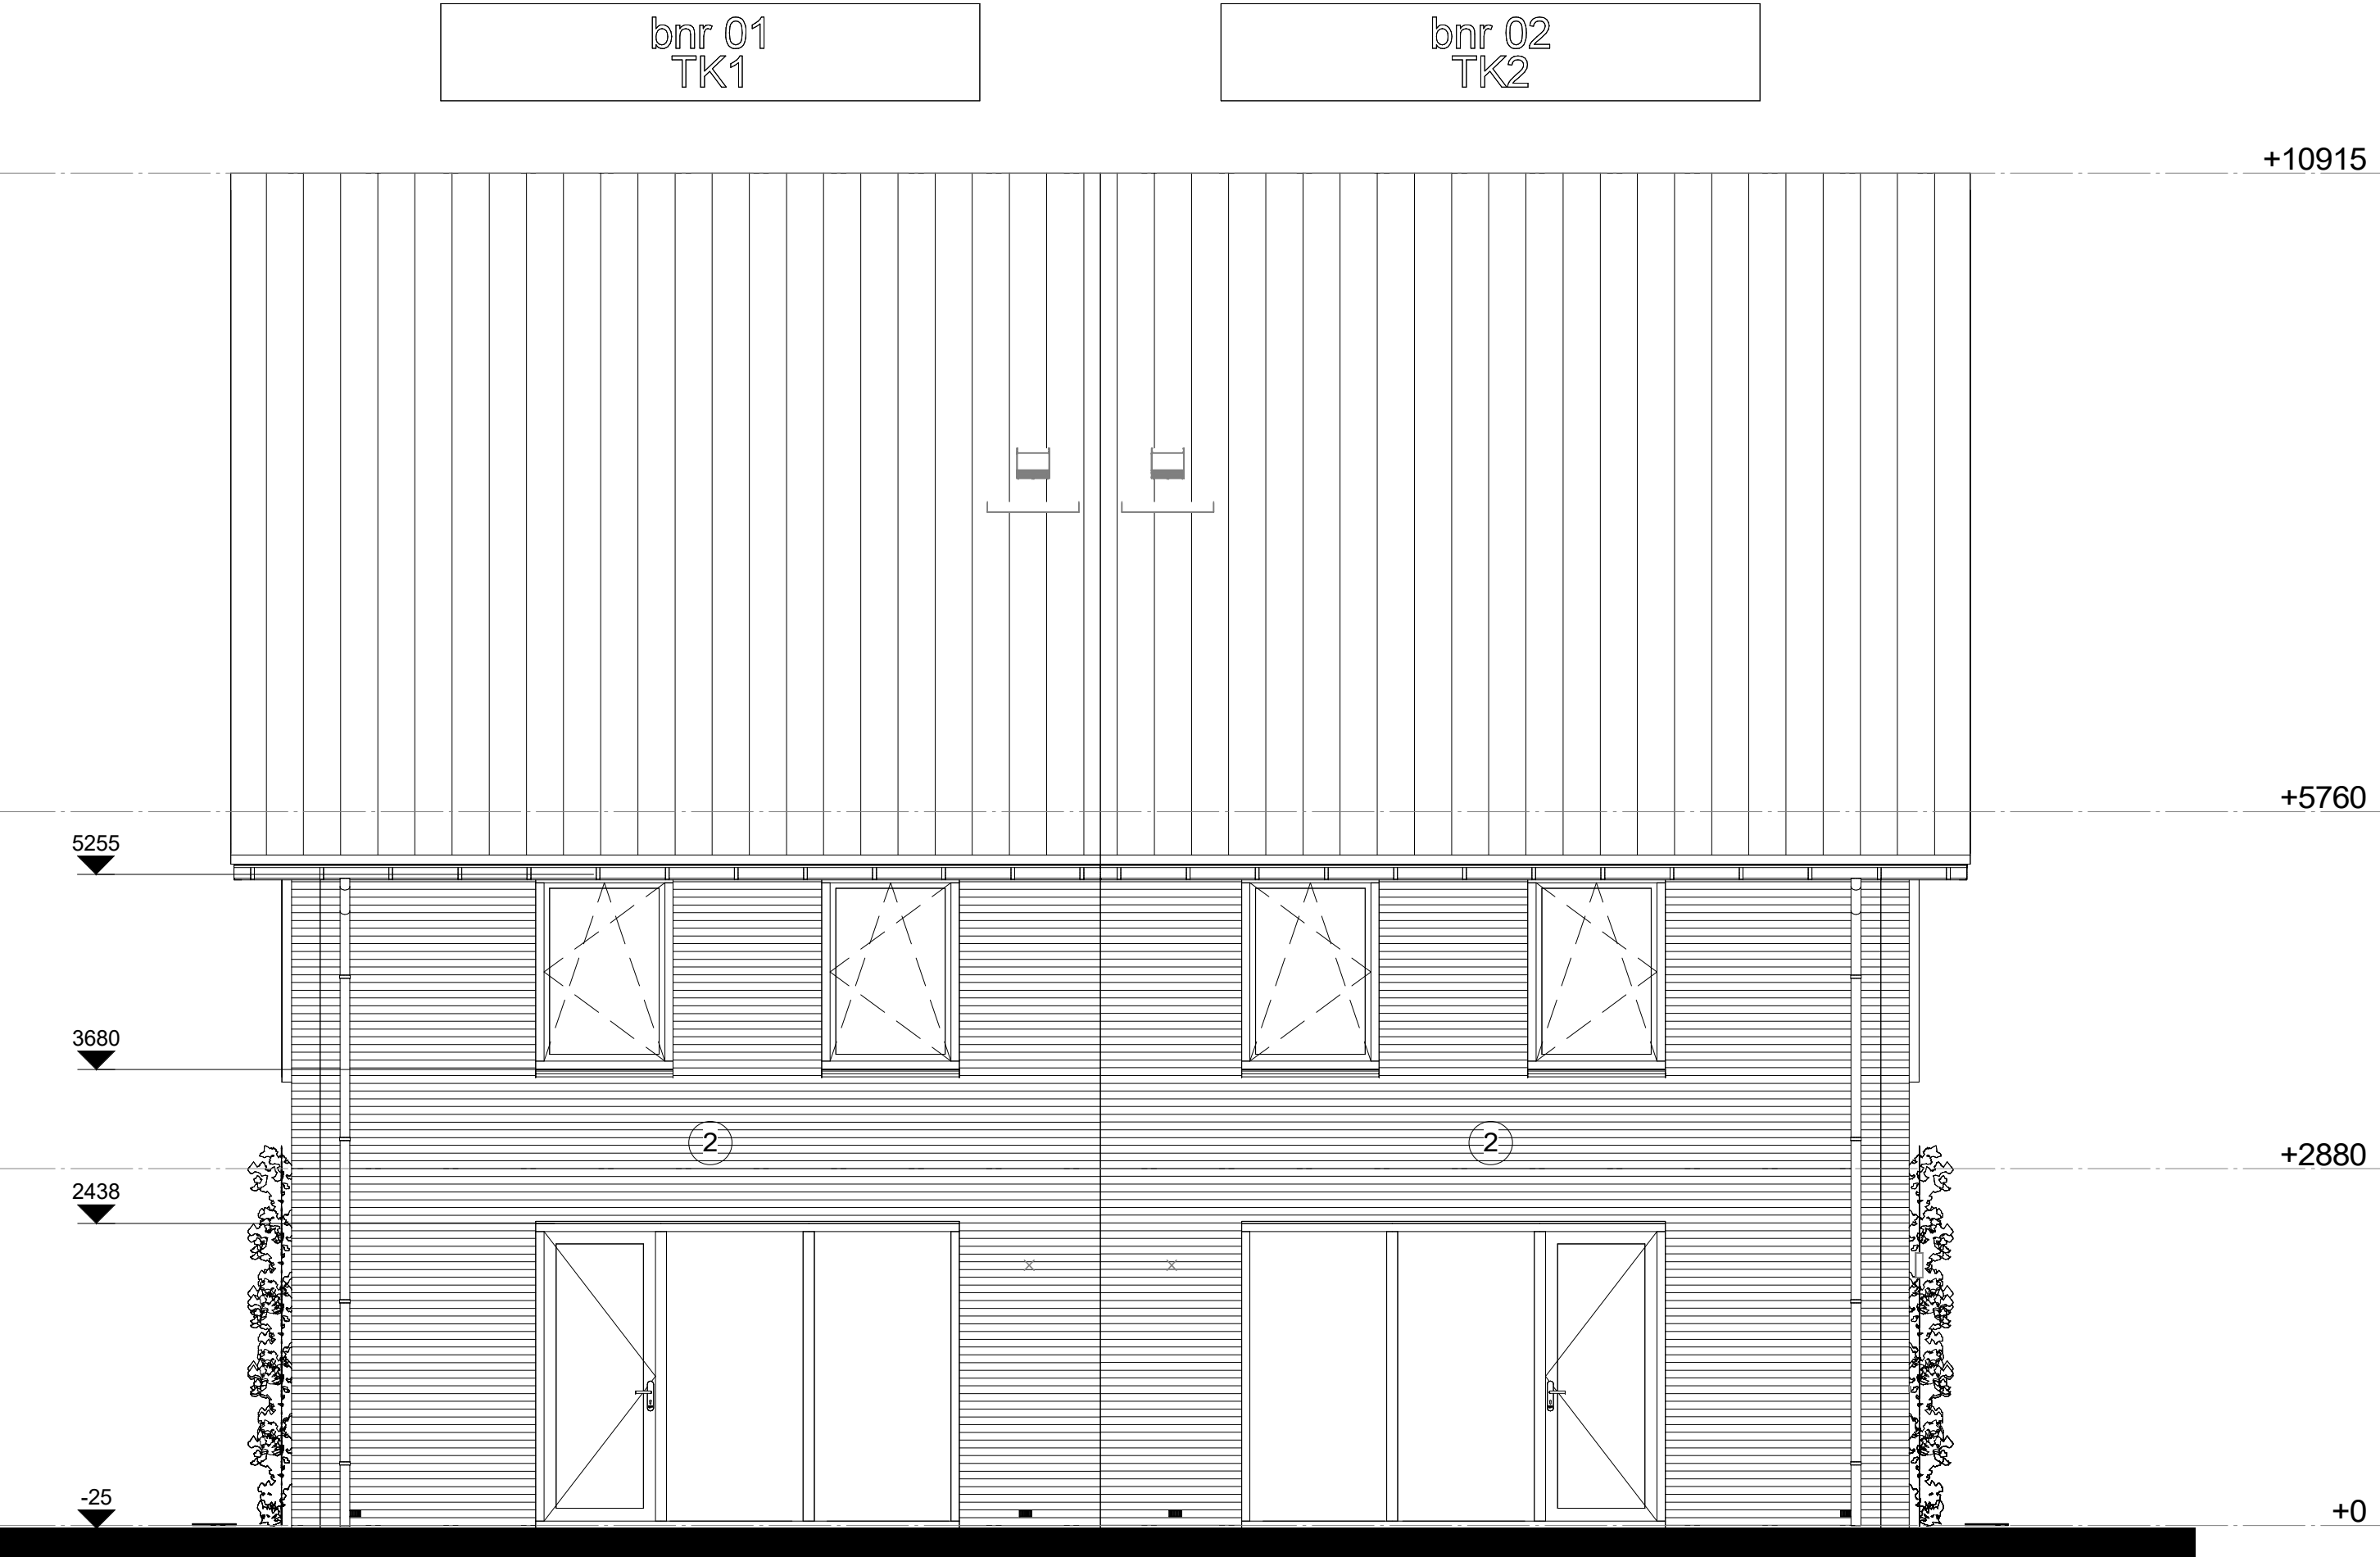

achtergevel




rechtergevel

Metselwerk types	
2	metselwerk geel bruin


bouwnummers
type TK1: 01, 05, 07, 11 & 13
type TK2: 02, 06, 08, 12 & 14

datum	onderwerp	contactpersoon	revisiedatum
04-02-2026	Gevels en doorsneden	GLH	
projectnummer	projectadres	versie	
10254015	Bunschoten		
projectnaam	opdrachtgever	schaal	
34L Polderhof Bunschoten	Aalberts Bouw BV	1:50	
documentnummer			
V1.200			


AALBERTS
Aalberts Bouw bv
068 78 88 888 | info@aalbertsbouw.nl | aalbertsbouw.nl
Postbus 18 | 1230 AA | Nieuw Loosdrechtseweg 105 | Loosdrecht

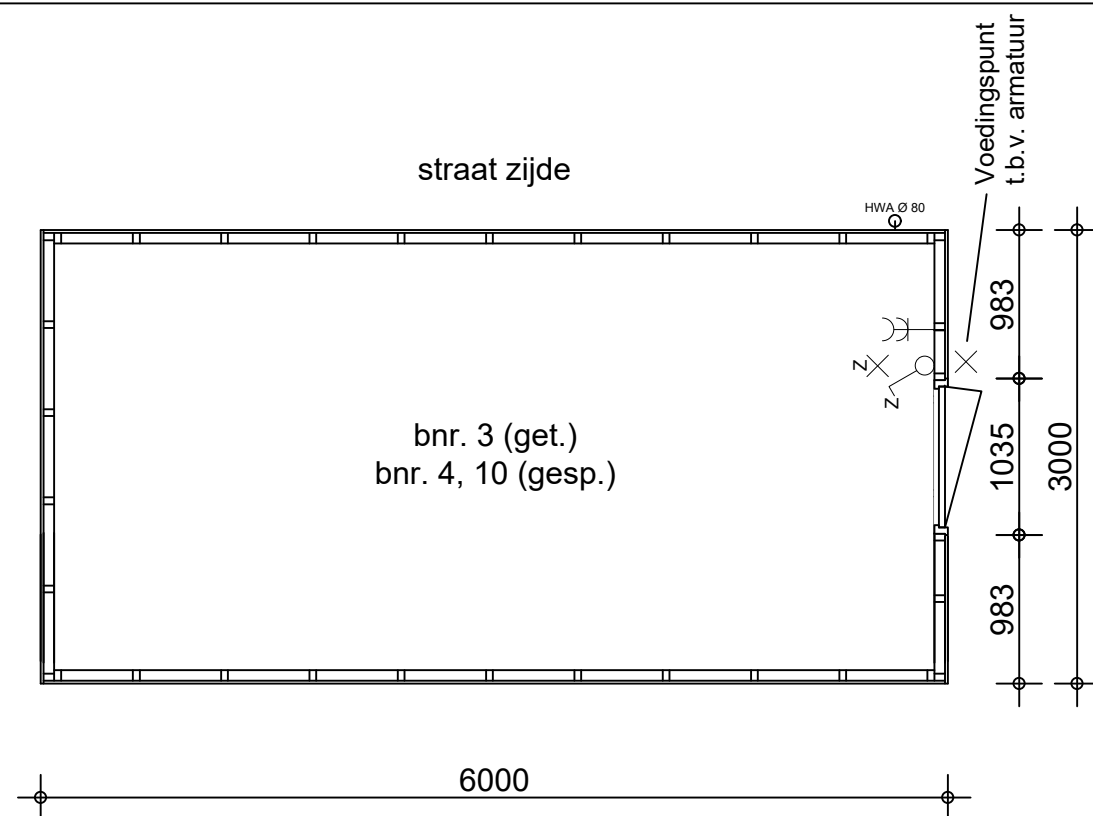


PLATTEGROND

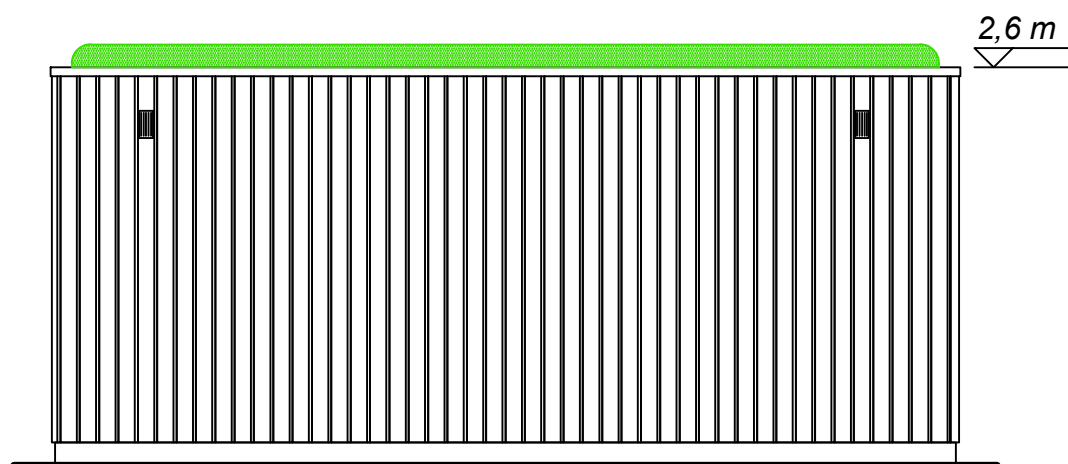


woning zijde
VOORGEVEL

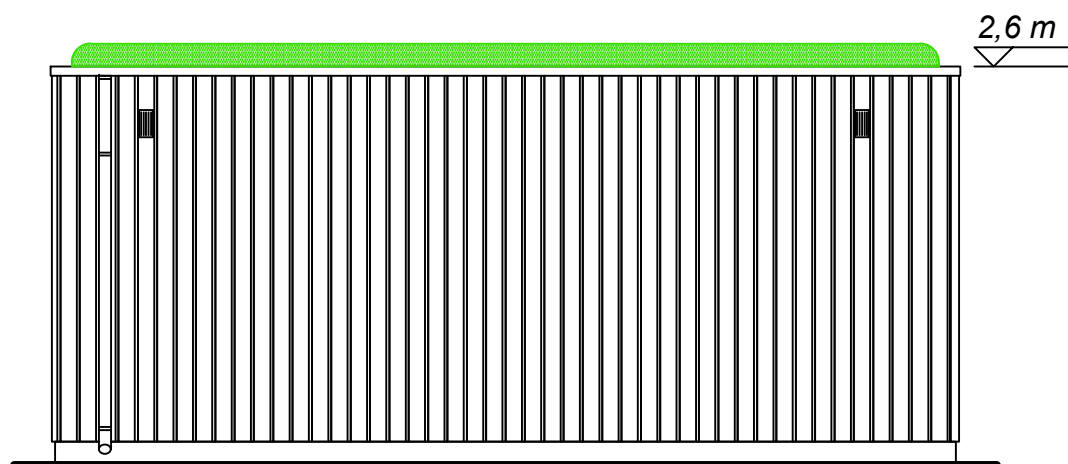

achterpad zijde
ACHTERGEVEL

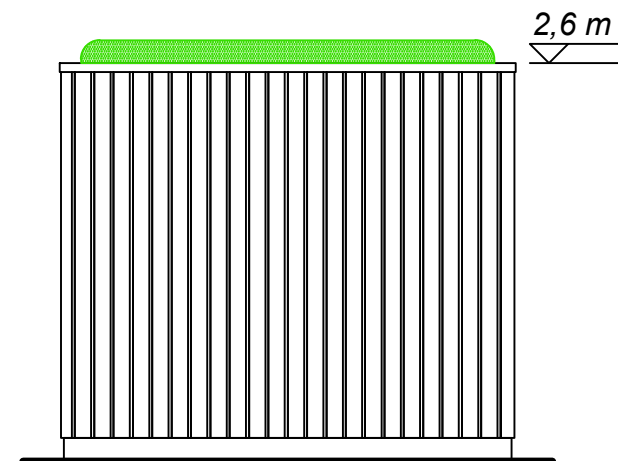

L. ZIJGEVEL

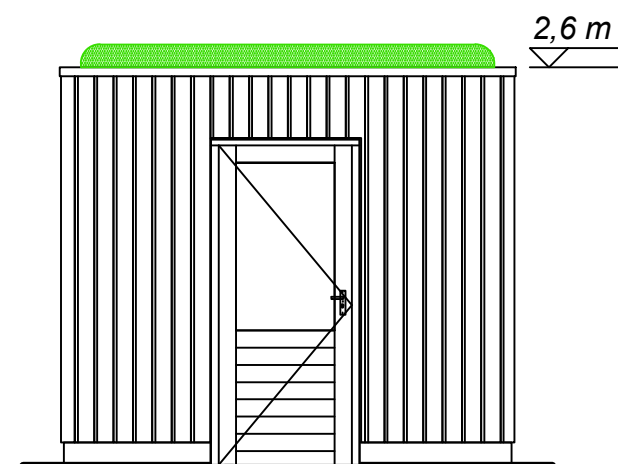

R. ZIJGEVEL

Bouwnummer getekend: 3
Bouwnummer gespiegeld: 4 & 10

Dak voorzien van sedum

Positie HWA kan afwijken

datum	04-02-2026	onderwerp	Enkele berging Bnr. 3, 4 & 10	contactpersoon	MVI	revisiedatum	-
projectnummer	10254015			projectadres	Bunschoten	versie	-
projectnaam	34 won. Polderhof	formaat	A3	opdrachtgever	-	schaal	1:50

AALBERTS
Aalberts Bouw bv
088 - 78 888 88 | info@aalbertsbouw.nl | aalbertsbouw.nl
Postbus 18 | 1230 AA | Nieuw Loosdrecht | Loosdrecht

documentnummer

V-002